


Gemeinde : Tengen
 Gemarkung : Beuren
 Landkreis : Konstanz

Lageplan - zeichnerischer Teil zum Bauantrag

BV Anhorn

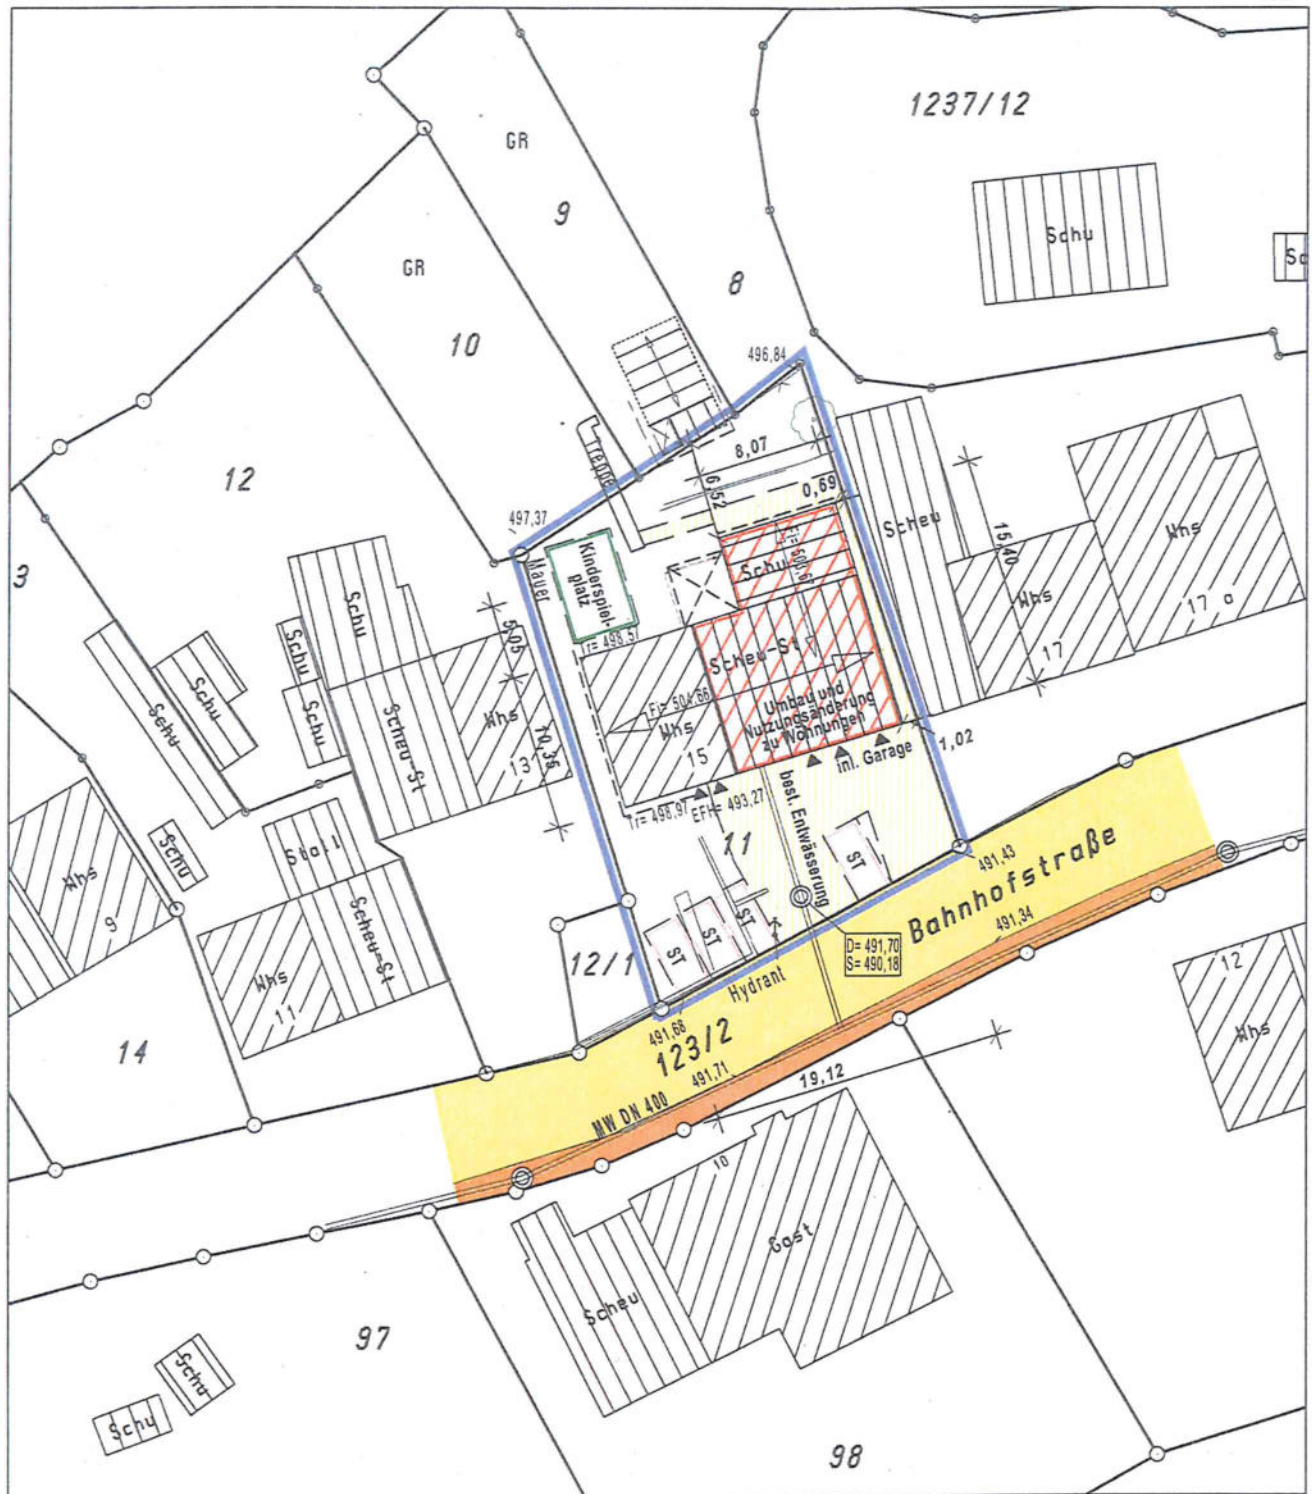

Der Auszug stimmt mit dem Liegenschafts-
 kataster überein. (§4 Abs. 2 LBOVVO)
 Zeichnerischer Teil nach
 §4 Abs. 2 LBOVVO bearbeitet.

10 5 0 10 20
 Maßstab 1 : 500

Stockach, den 08.07.2019



VERMESSUNGSBÜRO R. KREUZ
 Dipl. Ing. (FH) - BERATENDER ING. BDB

Heideweg 3 78333 Stockach Tel.: 07771/9316-0 Fax.: 9316-21

Dipl. Ing. (FH) Günter Schüttling
 Vermessungsingenieur

Keine Haftung für sonst.
 unterirdische Leitungen.

18884lv.gvp

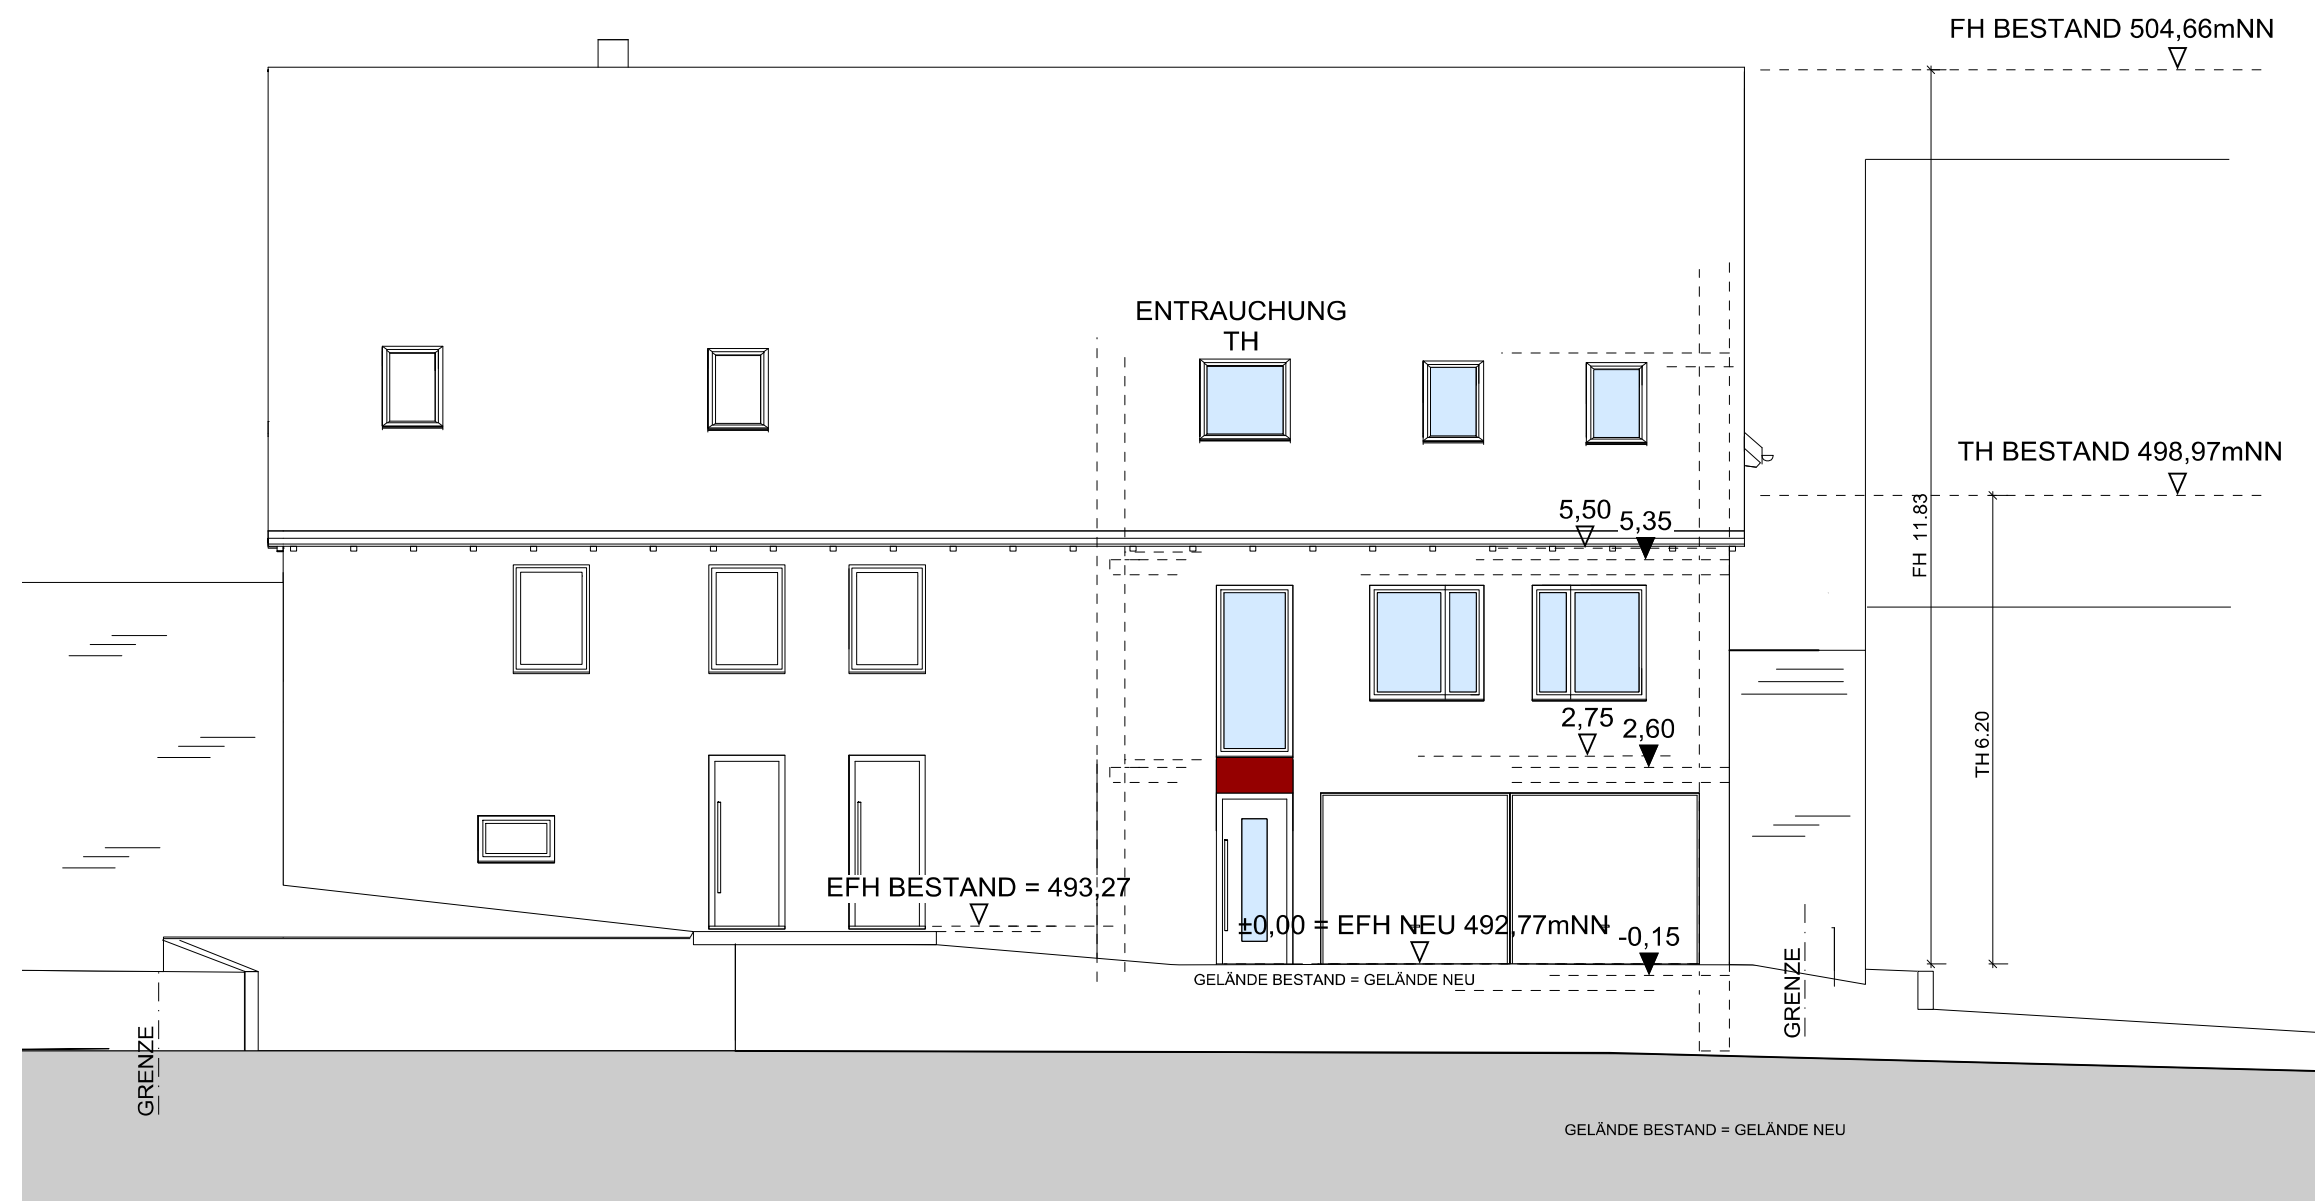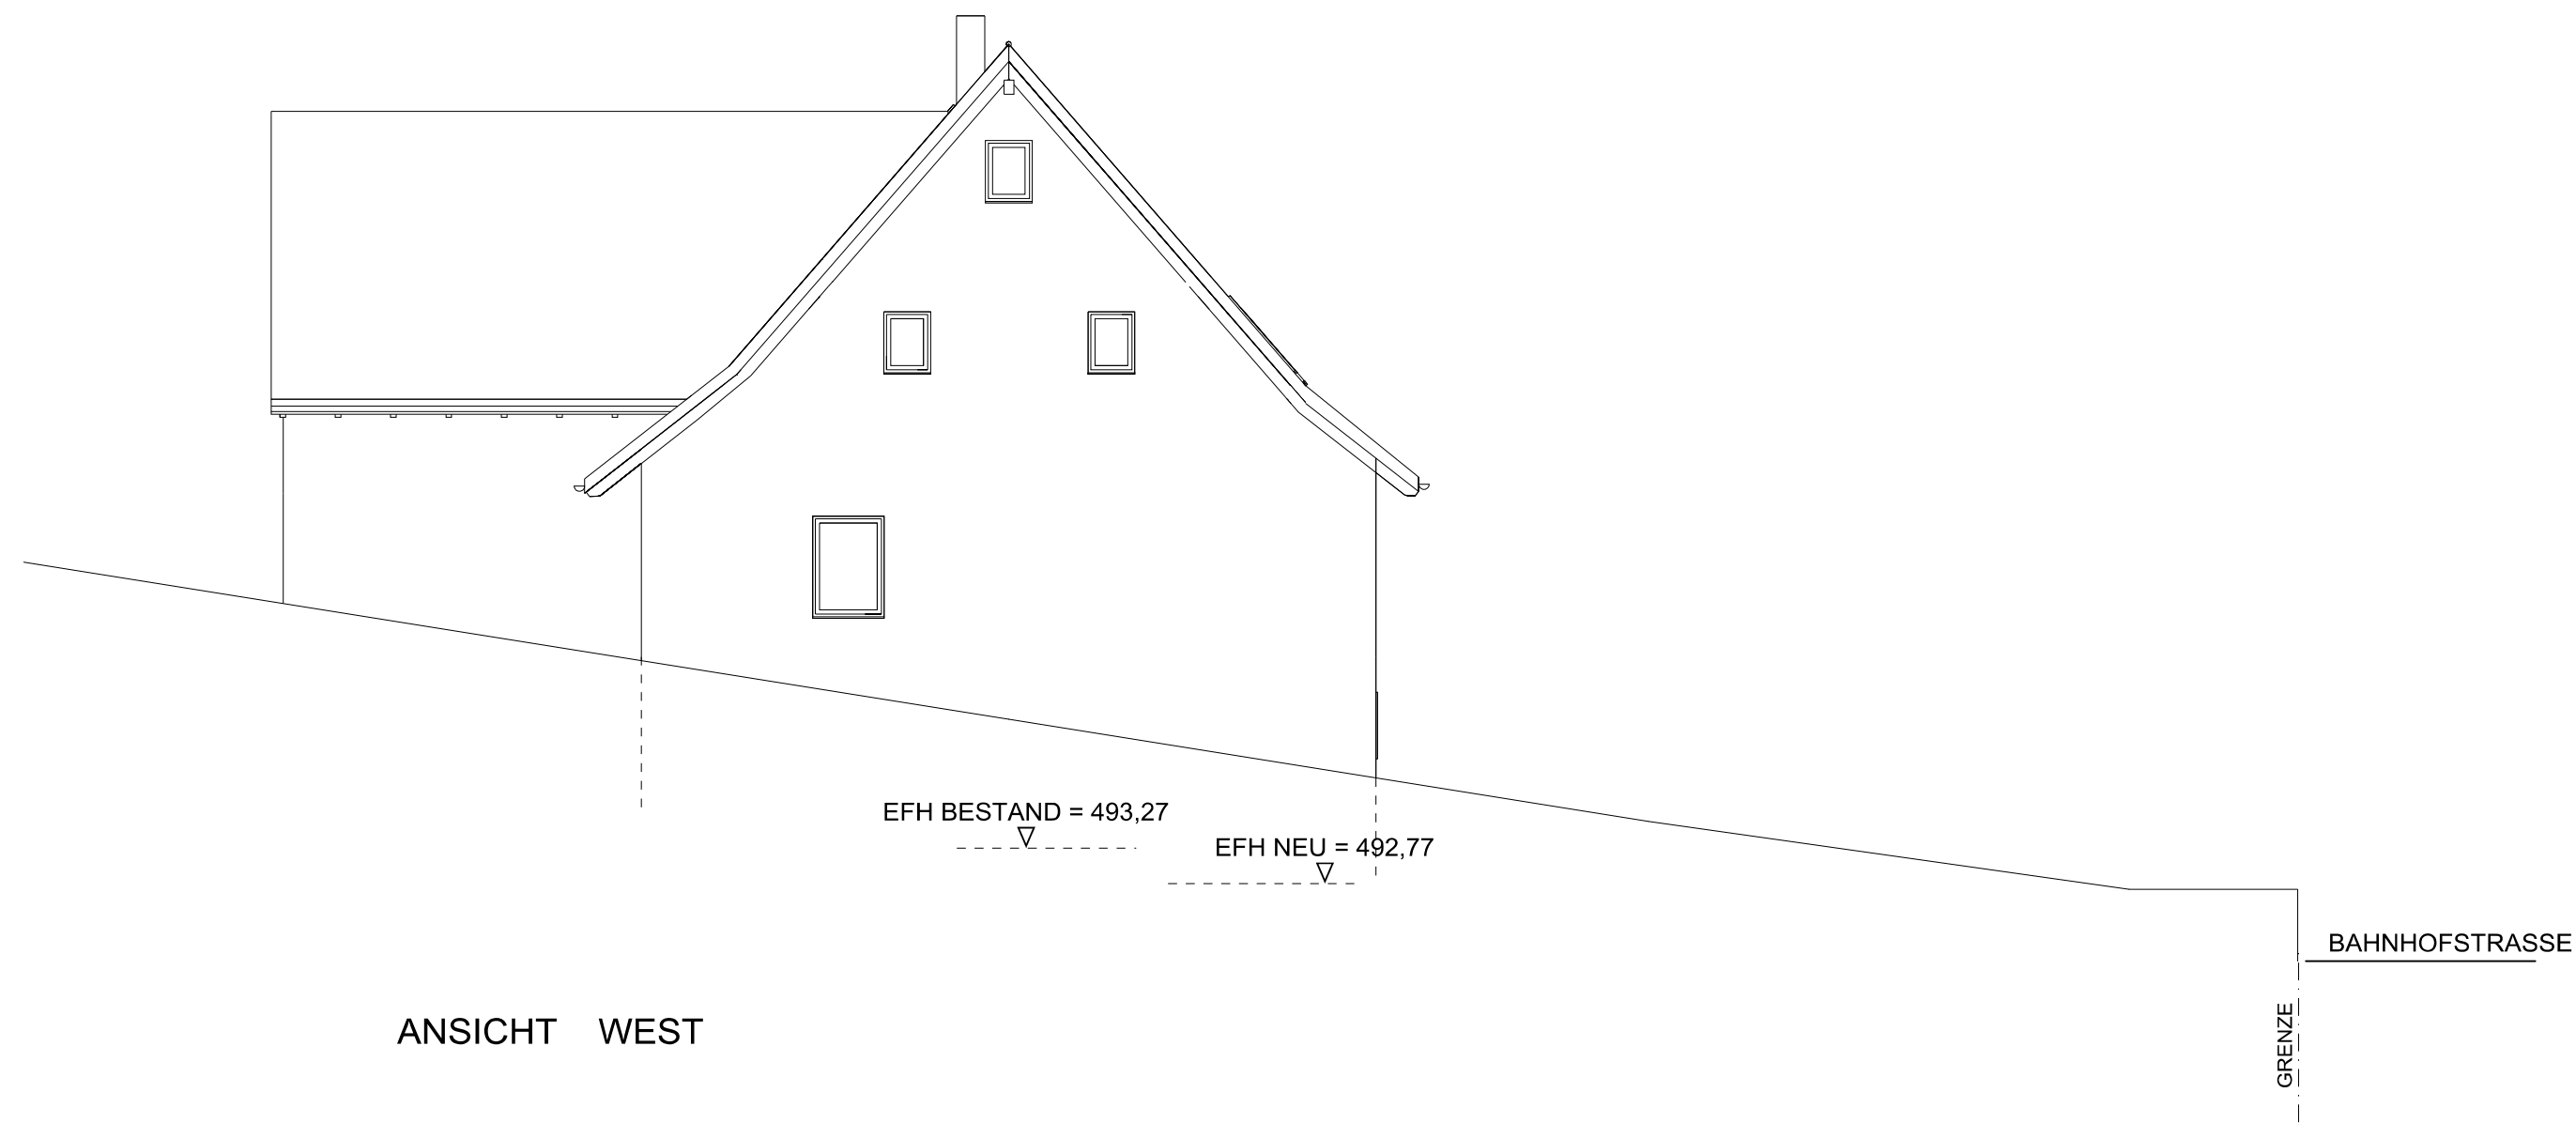

B A U A N T R A G

UMBAU DES BESTEHENDEN
ÖKONOMIEGEBÄUDES
EINBAU VON 4 WOHNUNGEN

FLST. NR. 11
BAHNHOFSTRASSE 15
78250 TENGEN - BEUREN


ANSICHTEN SÜD
WEST

BAUHERRSCHAFT :
FRANK ANHORN
AN DER SONNENHALDE 1
78250 TENGEN


08.07.2019 MST 1 : 100

ENTWURF + PLANUNG :
ARCHITEKTURBÜRO SCHOCH
DORFSTRASSE 5 www.abs-plan.de TEL. 07734/97-118
78244 GOTTMADENGEN e-mail: info@abs-plan.de FAX. 07734/97-119

- BESTAND
- ABBRUCH
- NEU

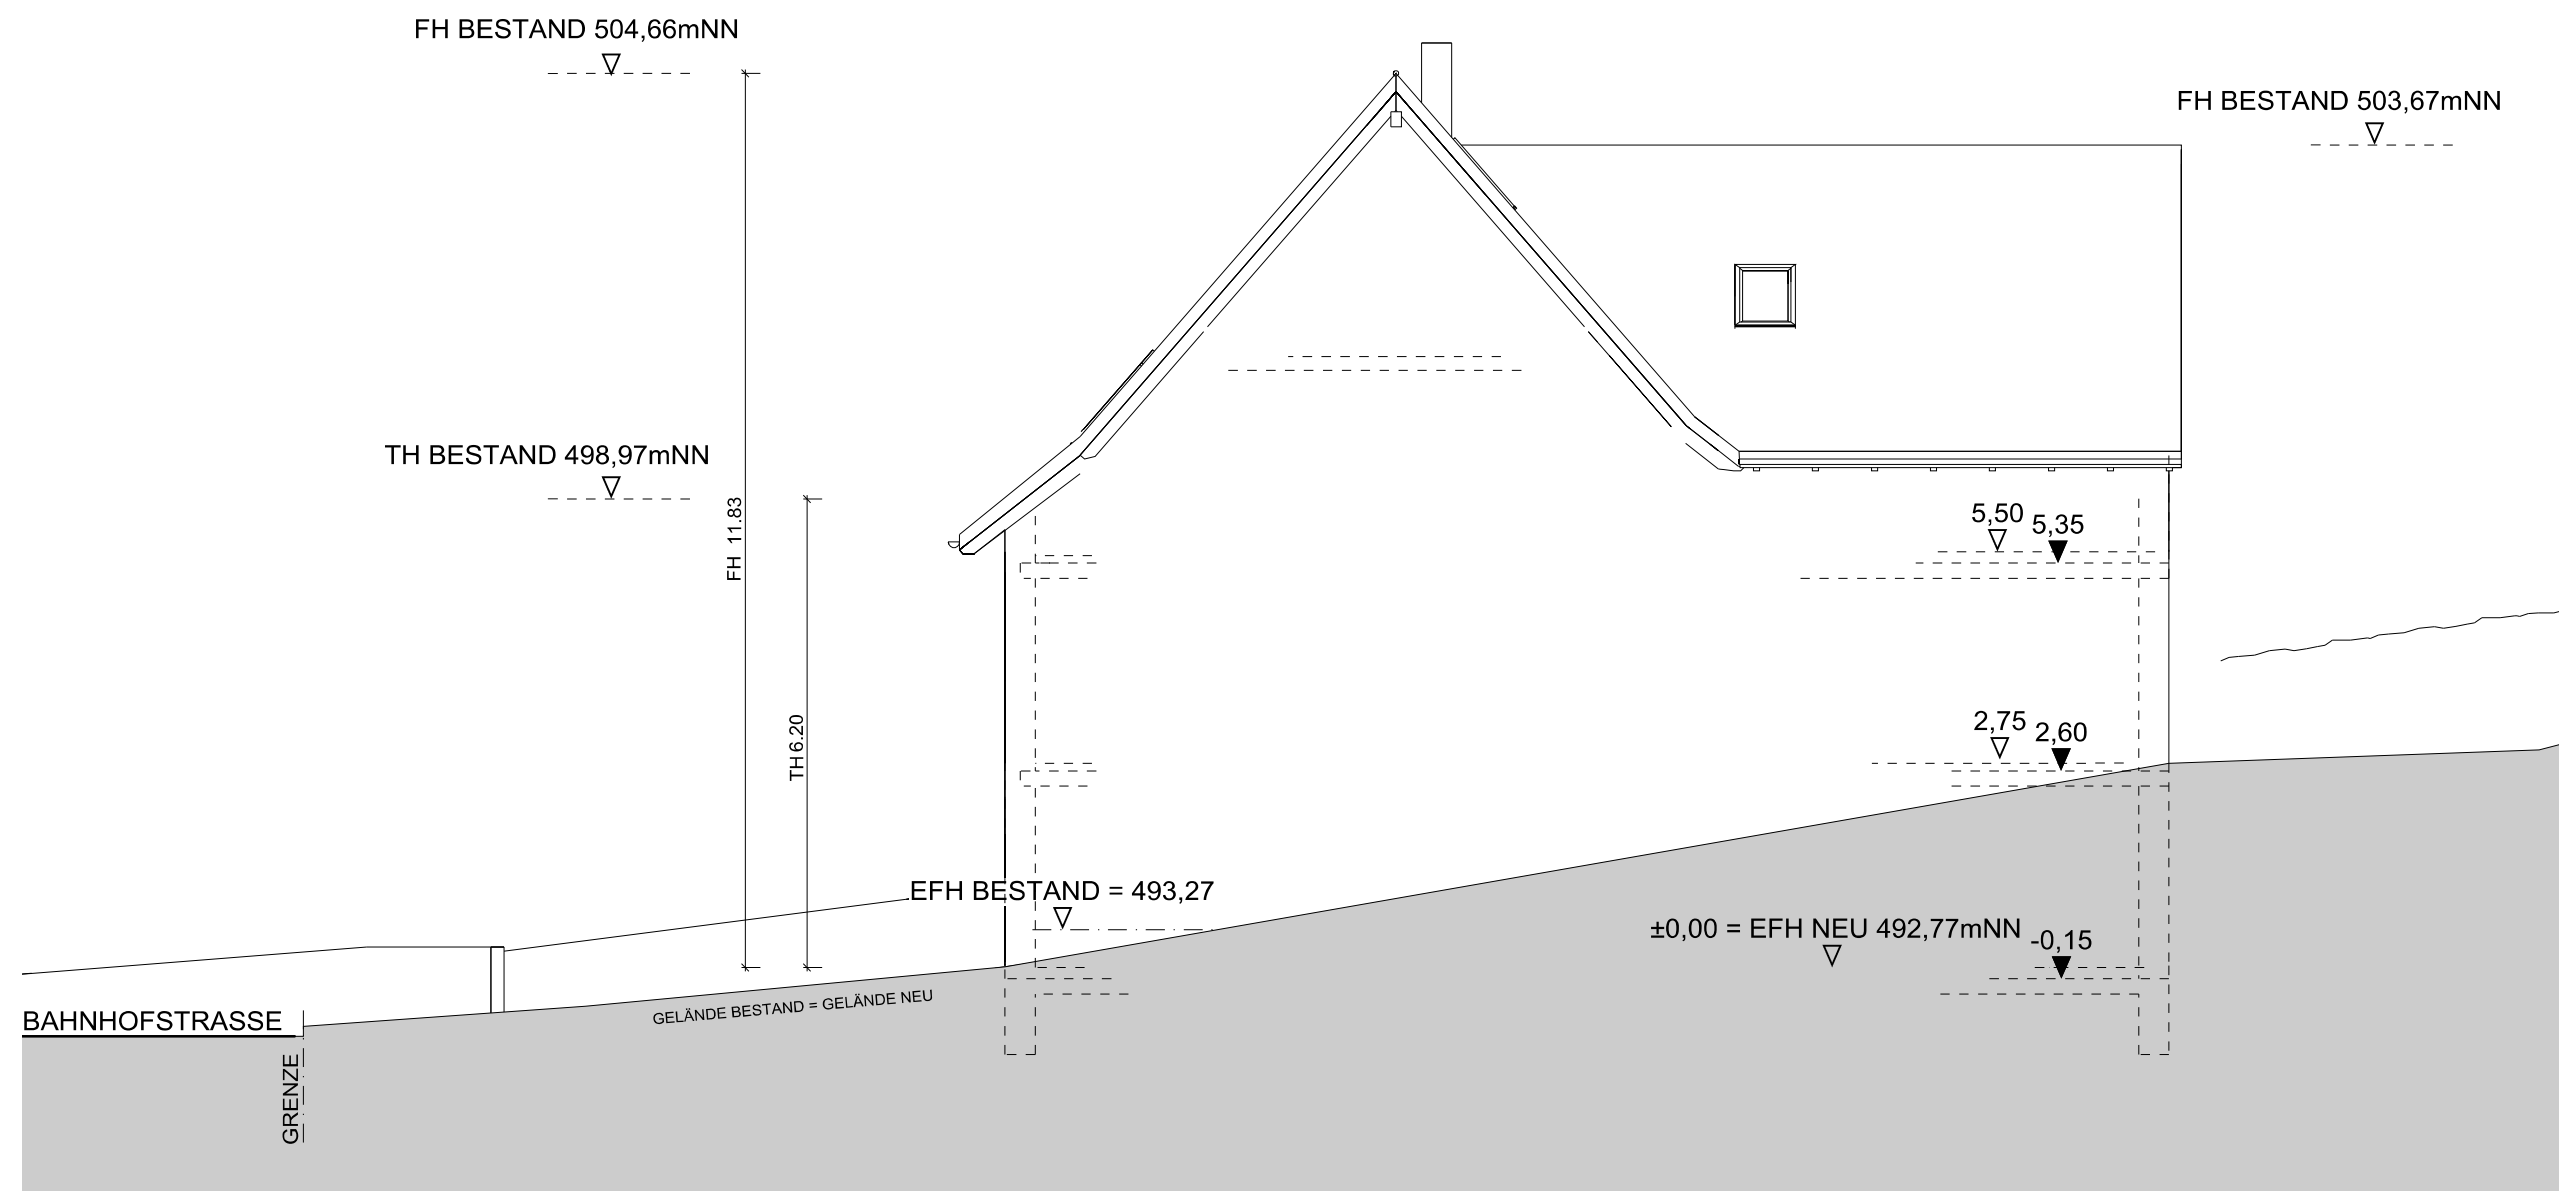

ANSICHT OST

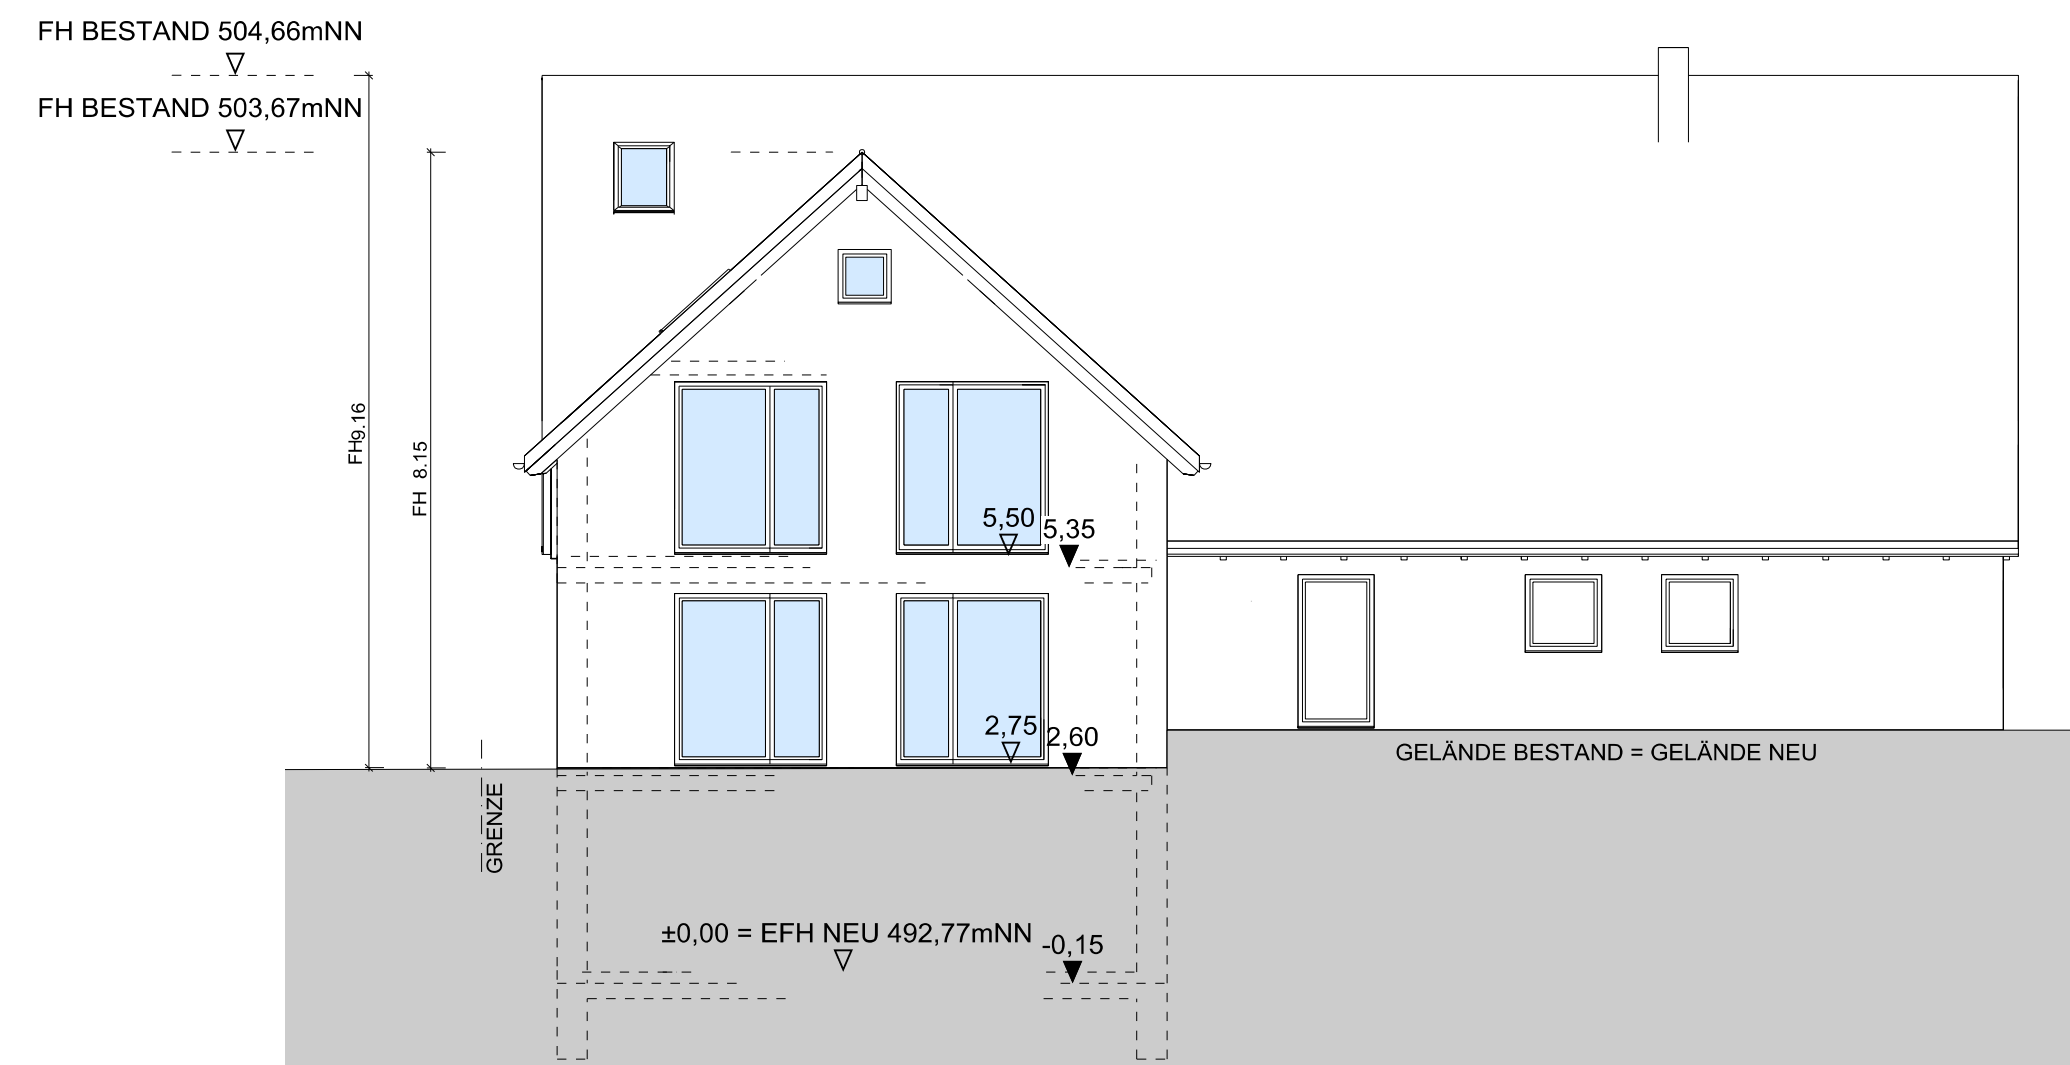

ANSICHT NORD

B A U A N T R A G

UMBAU DES BESTEHENDEN
ÖKONOMIEGEBÄUDES
EINBAU VON 4 WOHNUNGEN

FLST. NR. 11
BAHNHOFSTRASSE 15
78250 TENGEN - BEUREN


ANSICHTEN NORD
OST

BAUHERRSCHAFT :
FRANK ANHORN
AN DER SONNENHALDE 1
78250 TENGEN


08.07.2019 MST 1 : 100

ENTWURF + PLANUNG :
ARCHITEKTURBÜRO SCHOCH
DORFSTRASSE 5 www.abs-plan.de TEL. 07734/97-118
78244 GOTTMADINGEN e-mail: info@abs-plan.de FAX. 07734/97-119


- BESTAND
- ABBRUCH
- NEU

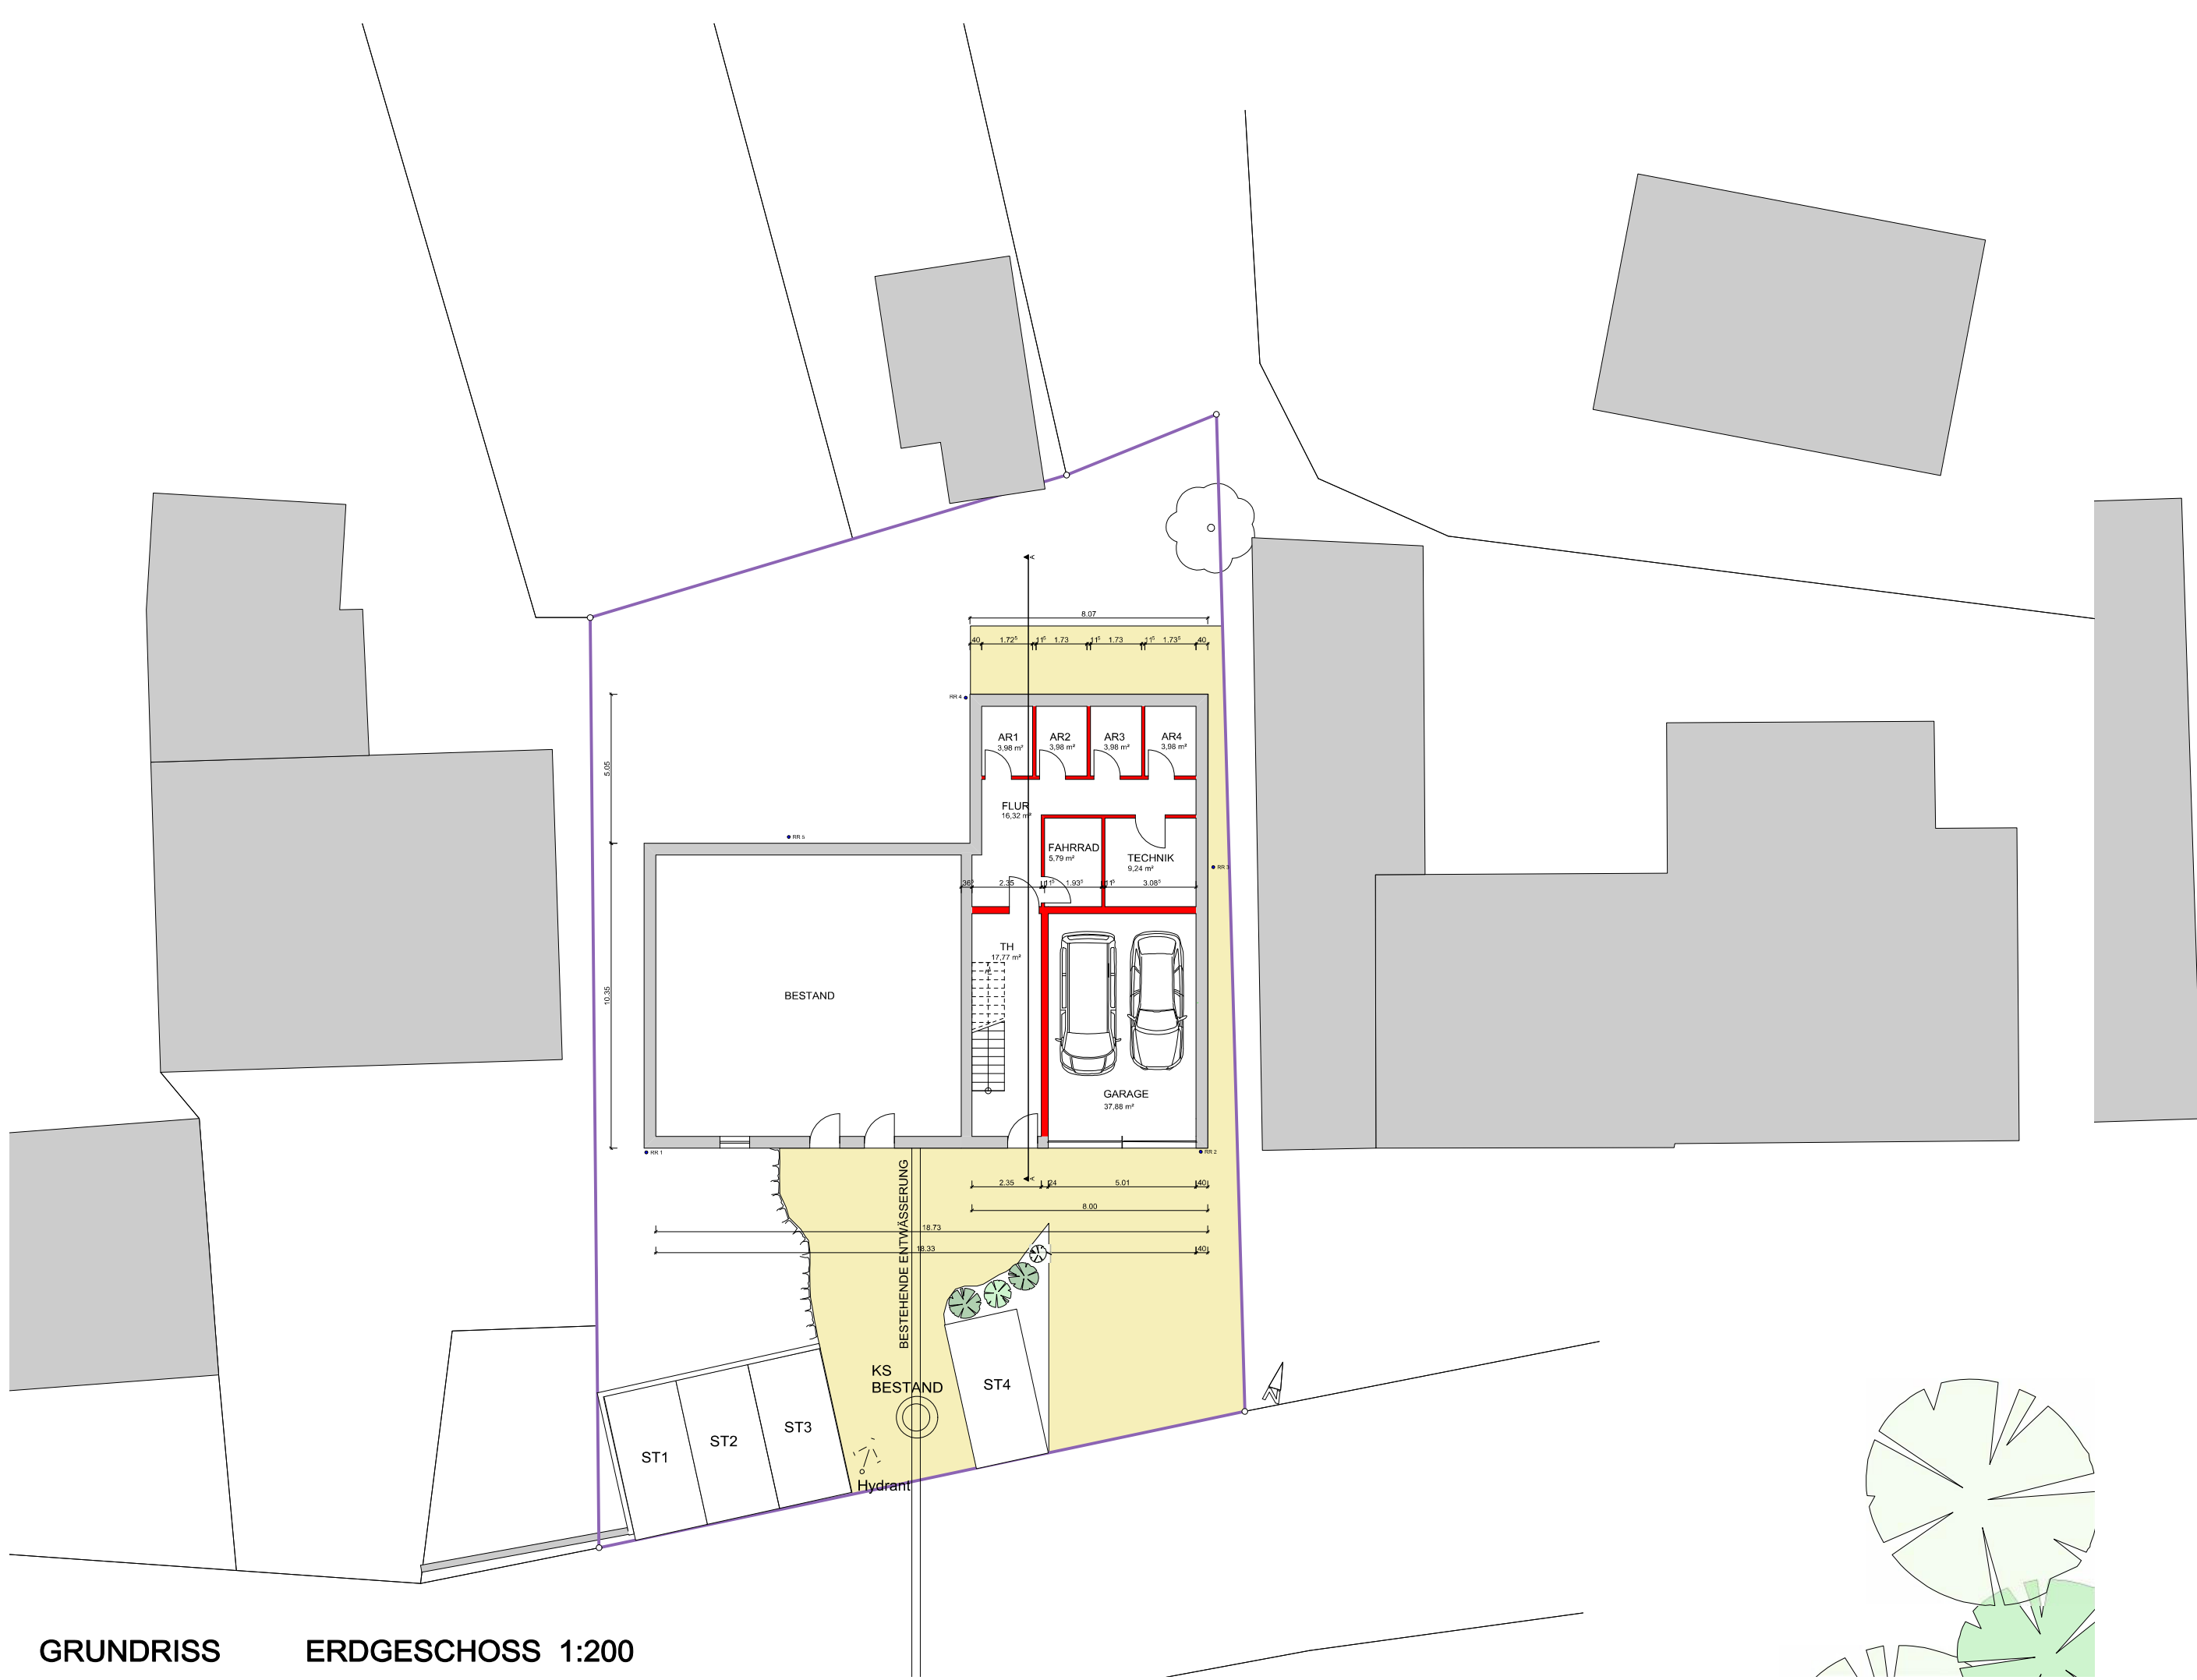

GRUNDRISS ERDGESCHOSS 1:200

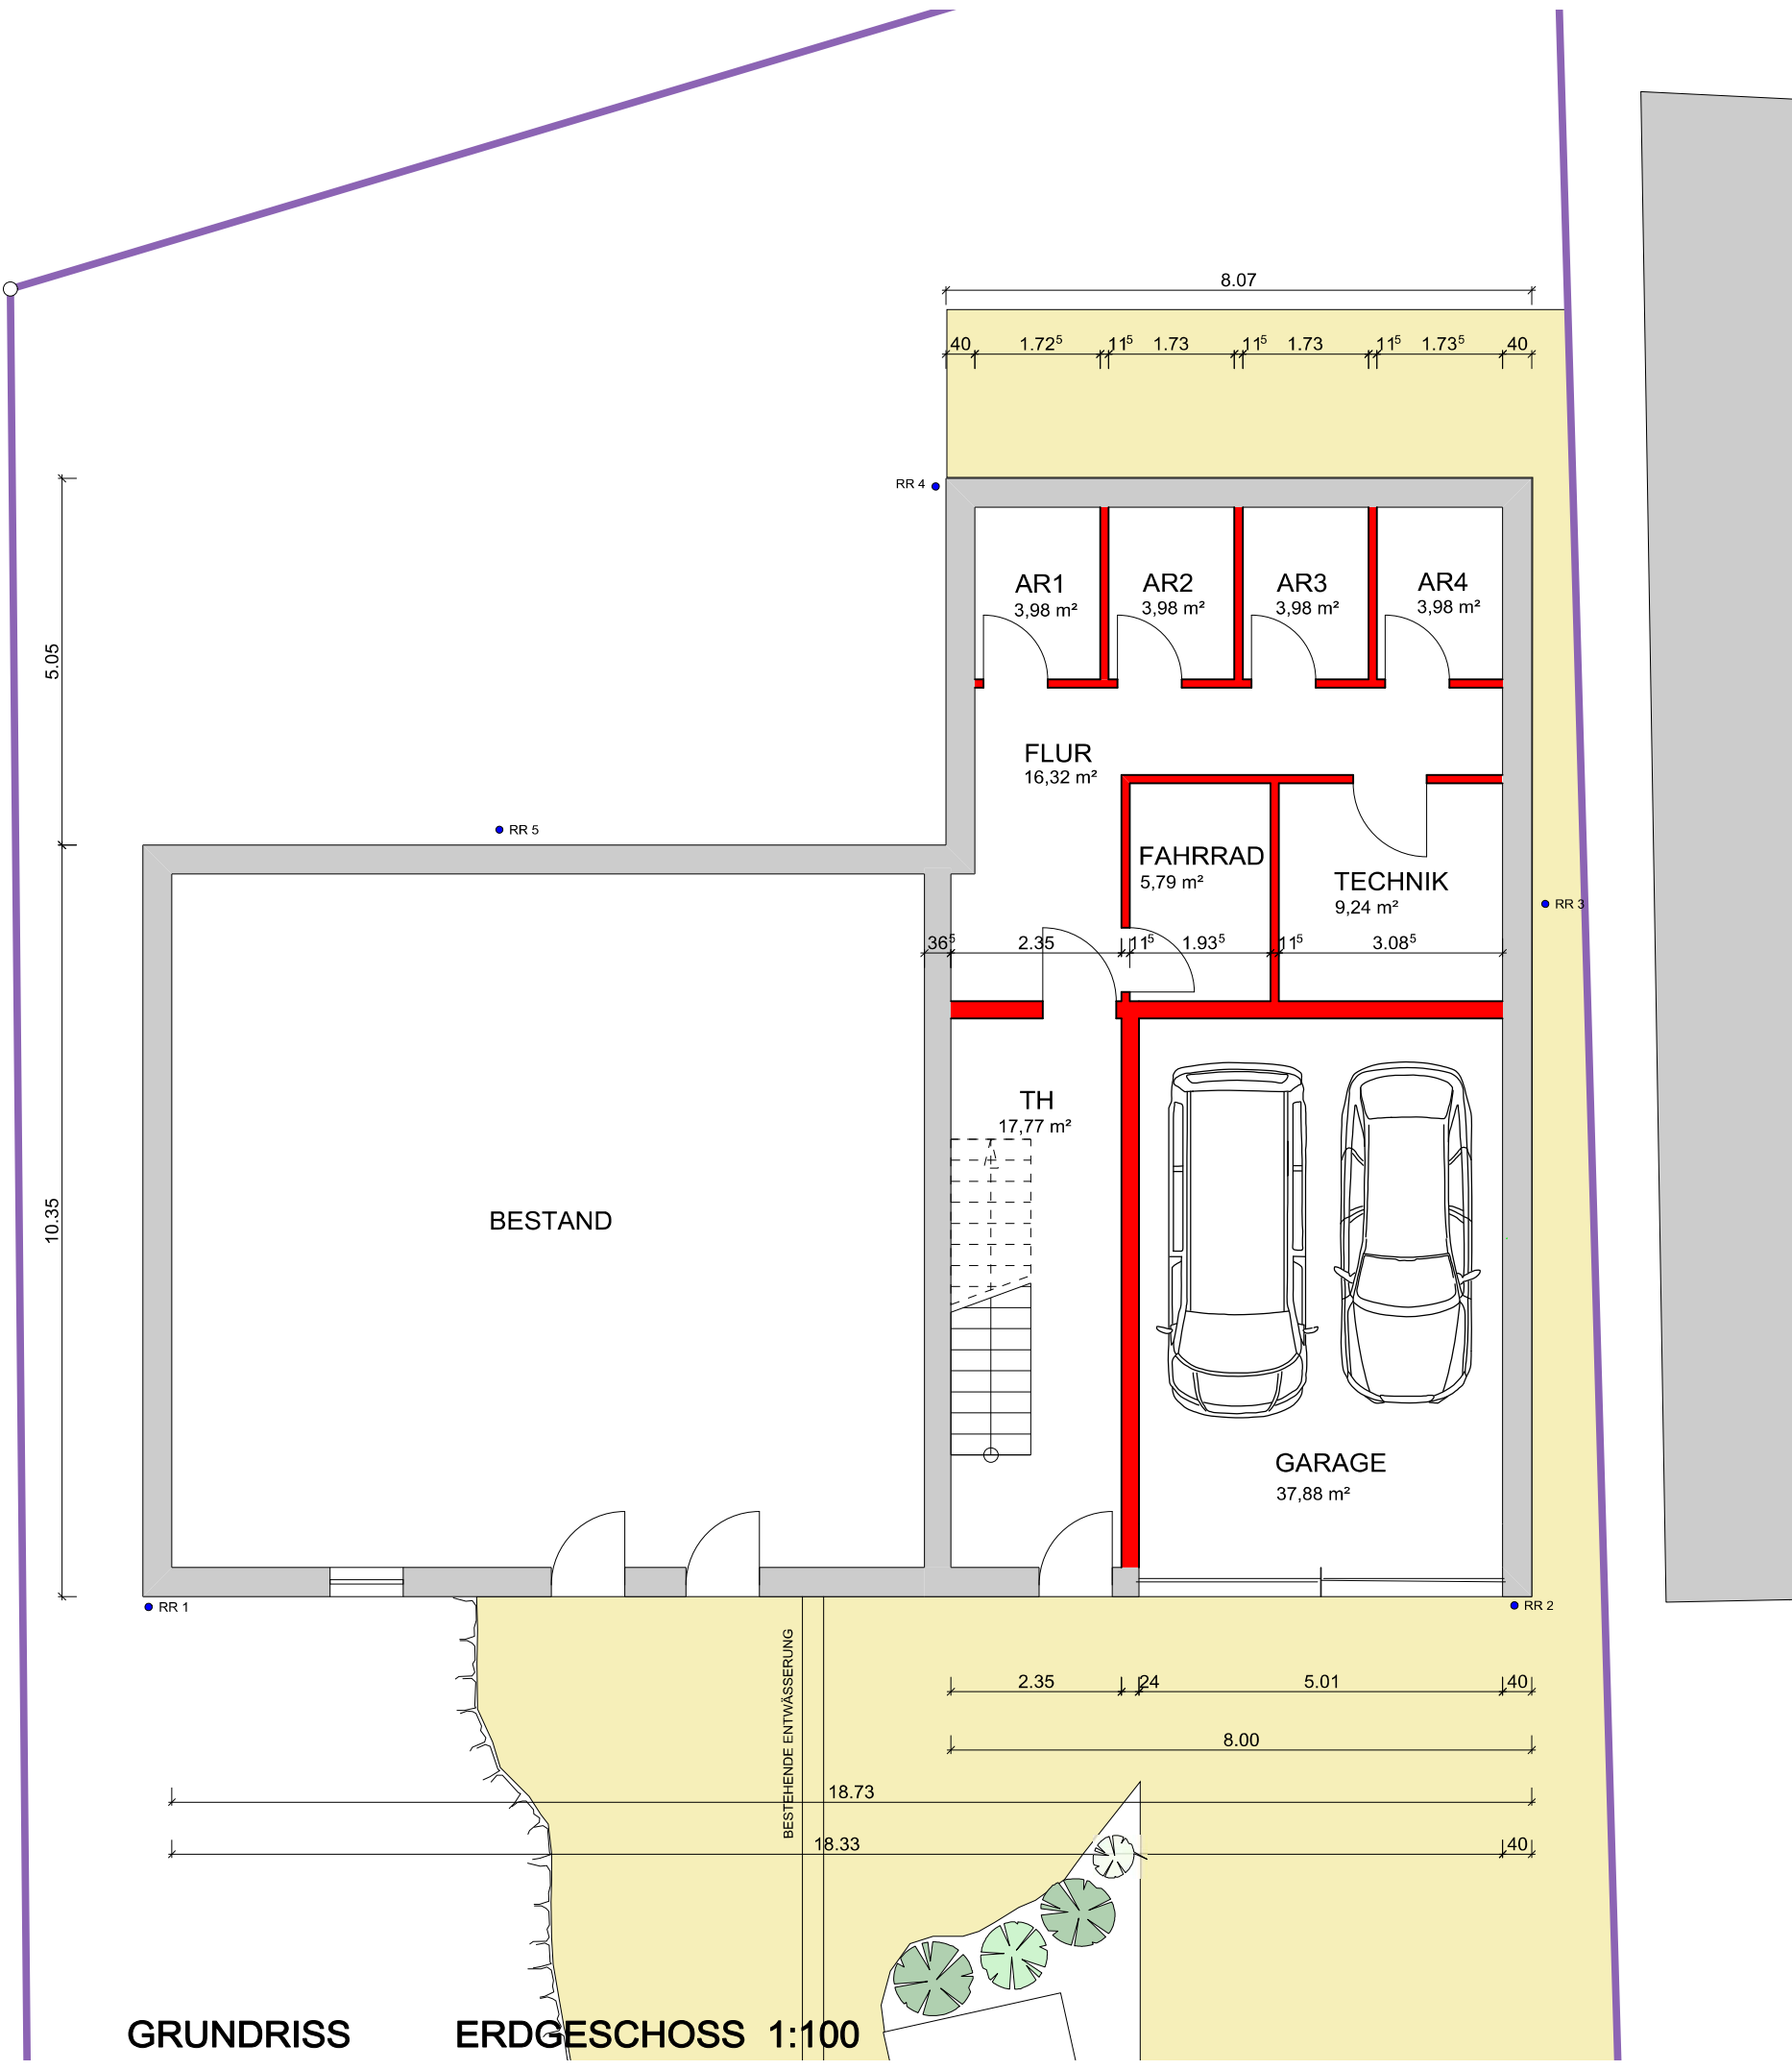

GRUNDRISS ERDGESCHOSS 1:100

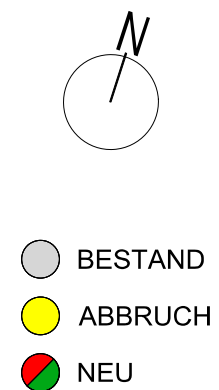

B A U A N T R A G

UMBAU DES BESTEHENDEN
ÖKONOMIEGEBÄUDES
EINBAU VON 4 WOHNUNGEN

FLST. NR. 11
BAHNHOFSTRASSE 15
78250 TENGEN - BEUREN

GRUNDRISS ERDGESCHOSS

BAUHERRSCHAFT :
FRANK ANHORN
AN DER SONNENHALDE 1
78250 TENGEN

08.07.2019 MST 1 : 100


ENTWURF + PLANUNG :
ARCHITEKTURBÜRO SCHOCH
DORFSTRASSE 5 TEL. 07734/97-118
78244 GOTTMADINGEN e-mail: info@abs-plan.de FAX. 07734/97-119



GRUNDRISS OBERGESCHOSS



GRUNDRISS DACHGESCHOSS

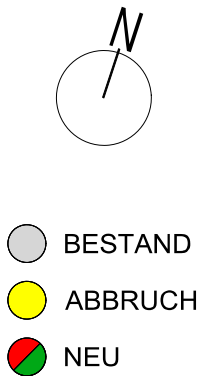

B A U A N T R A G

UMBAU DES BESTEHENDEN
ÖKONOMIEGEBÄUDES
EINBAU VON 4 WOHNUNGEN

FLST. NR. 11
BAHNHOFSTRASSE 15
78250 TENGEN - BEUREN

GRUNDRISS OBERGESCHOSS
DACHGESCHOSS

BAUHERRSCHAFT :
FRANK ANHORN
AN DER SONNENHALDE 1
78250 TENGEN

08.07.2019 MST 1 : 100

ENTWURF + PLANUNG :
ARCHITEKTURBÜRO SCHOCH
DORFSTRASSE 5 www.abe-plan.de TEL. 07734/97-118
78244 GOTTMADINGEN e-mail: info@abe-plan.de FAX. 07734/97-119

B A U A N T R A G

UMBAU DES BESTEHENDEN
ÖKONOMIEGEBÄUDES
EINBAU VON 4 WOHNUNGEN

FLST. NR. 11
BAHNHOFSTRASSE 15
78250 TENGEN - BEUREN


SCHNITT A-A
ENTWÄSSERUNGSSCHEMA

BAUHERRSCHAFT :
FRANK ANHORN
AN DER SONNENHALDE 1
78250 TENGEN


08.07.2019 MST 1 : 100

ENTWURF + PLANUNG :
ARCHITEKTURBÜRO SCHOCH
DORFSTRASSE 5 www.abs-plan.de TEL. 07734/97-118
78244 GOTTMADENGEN e-mail: info@abs-plan.de FAX. 07734/97-119

- BESTAND
- ABBRUCH
- NEU

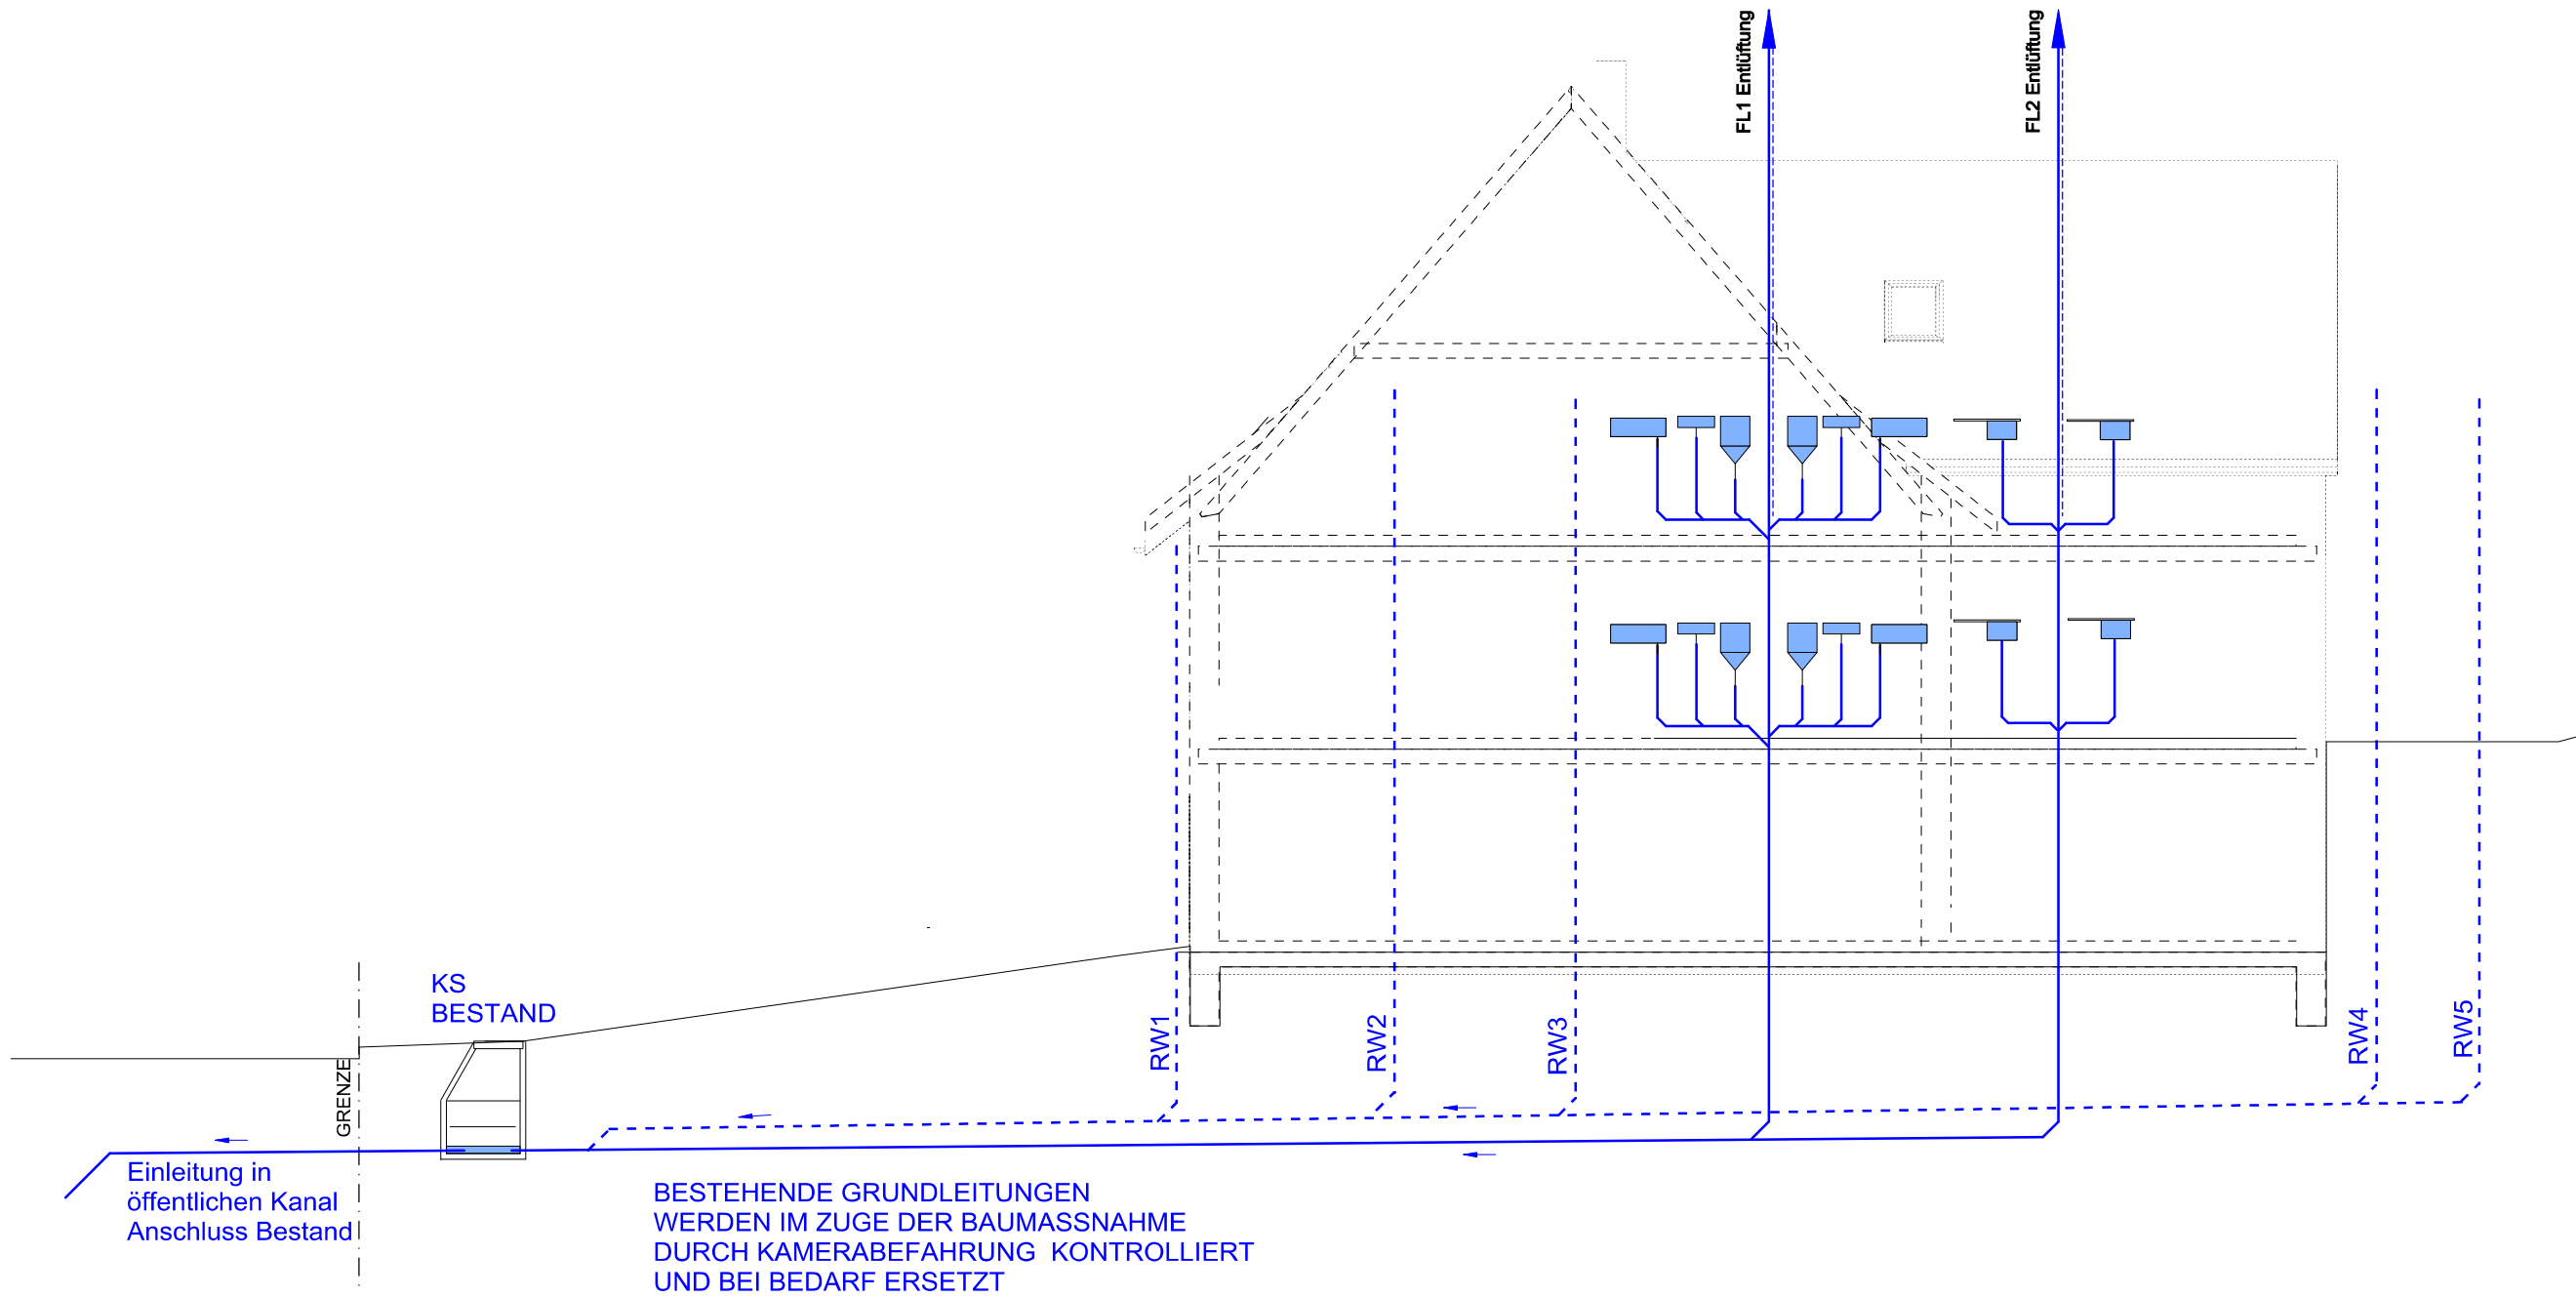

ENTWÄSSERUNGSSCHEMA

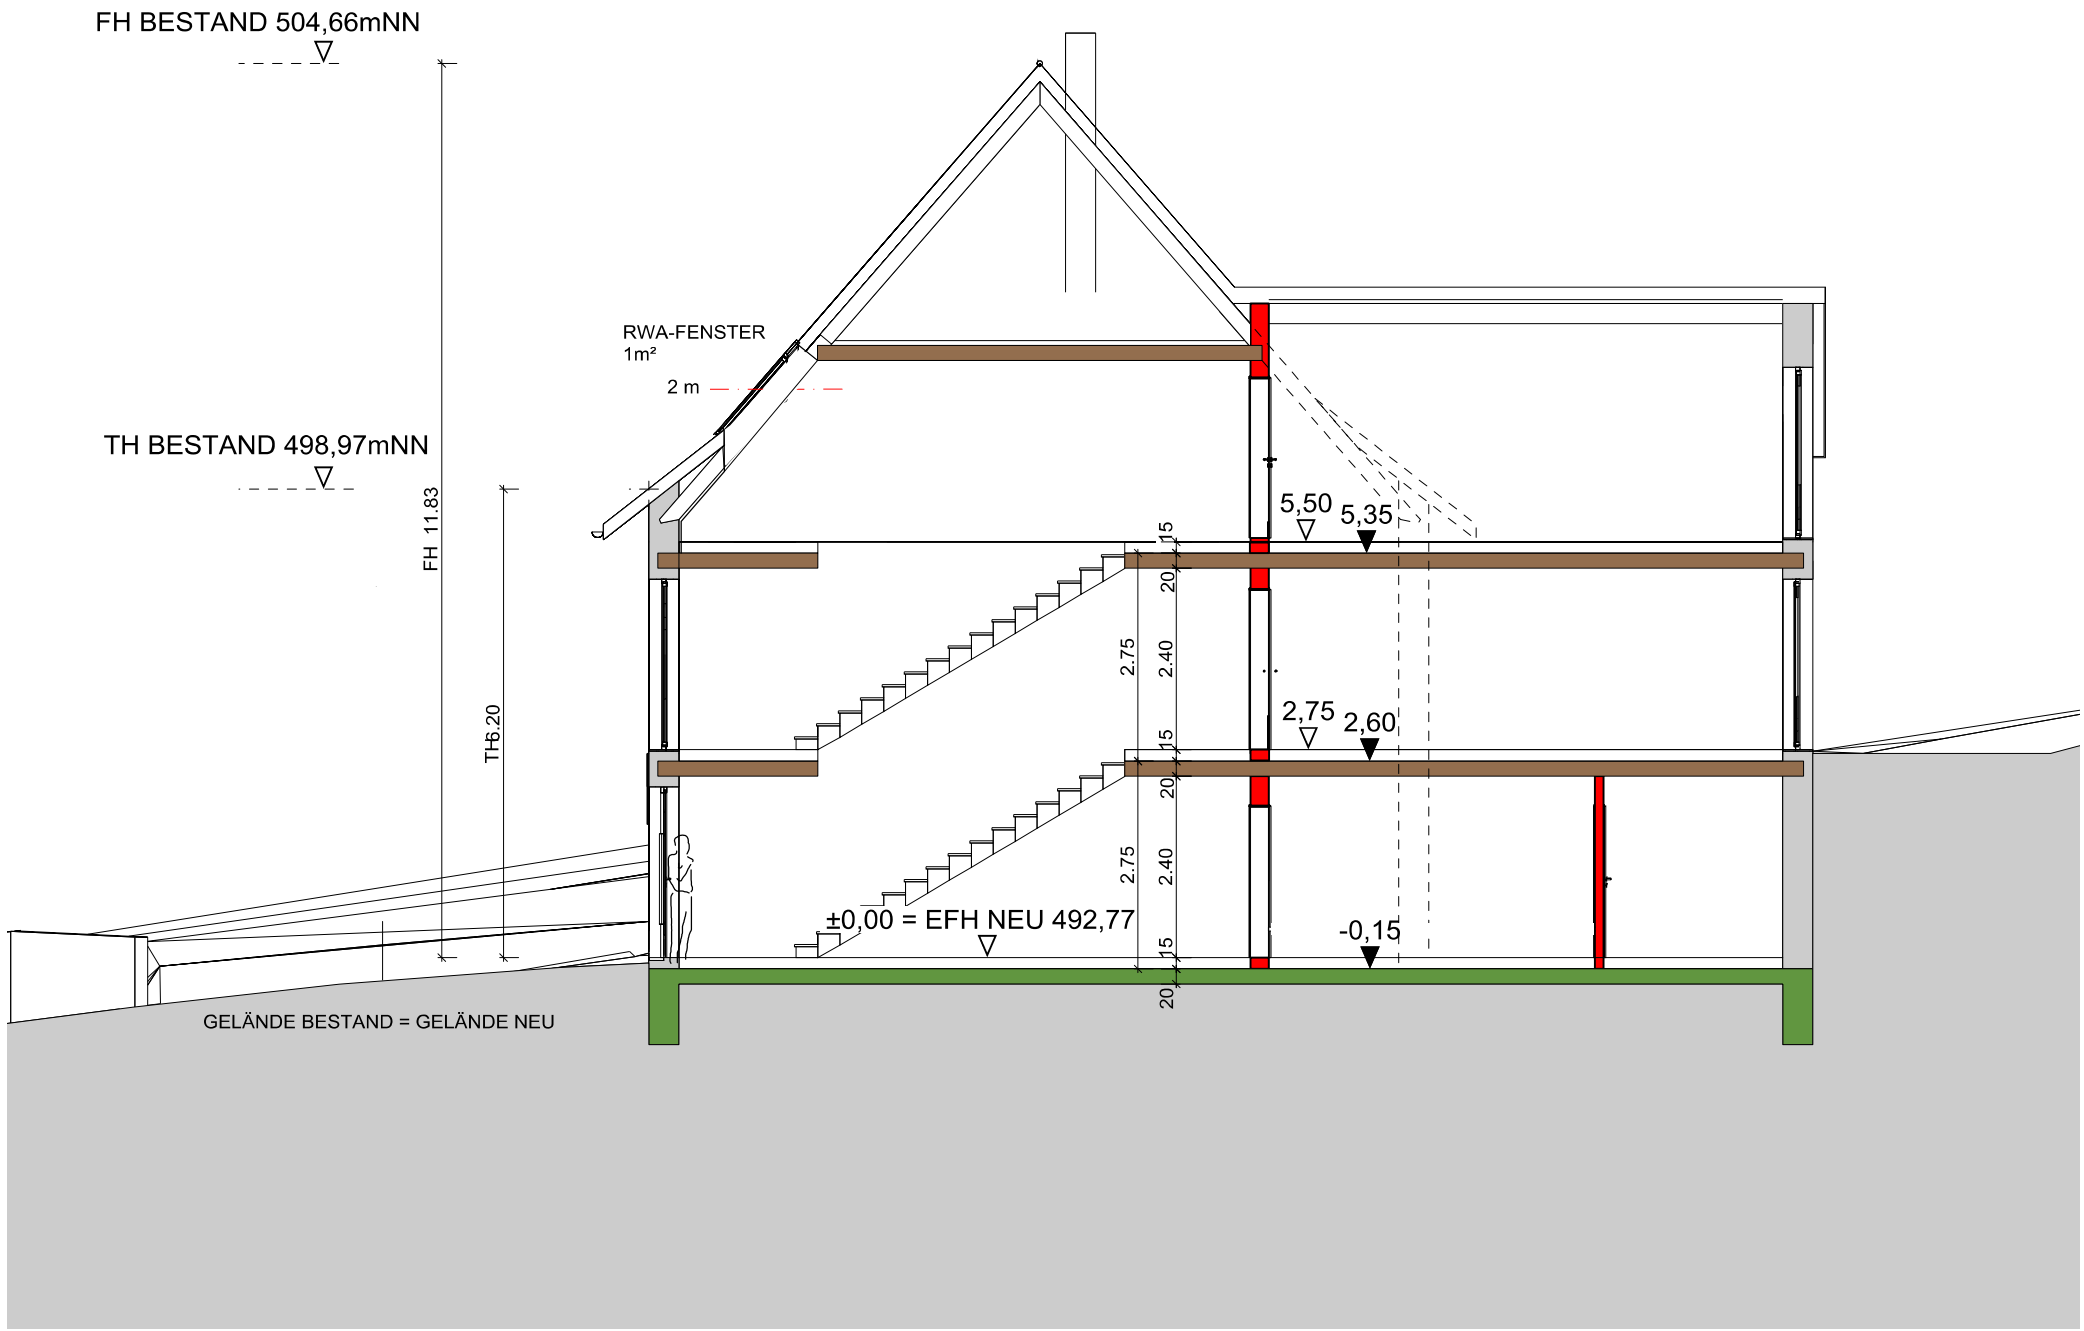

SCHNITT A-A