


Landkreis: Konstanz

Stadt / Gemeinde: Tengen

Gemarkung / Flur: Weil

LAGEPLAN

Zeichnerischer Teil (§ 4 LBOVVO)

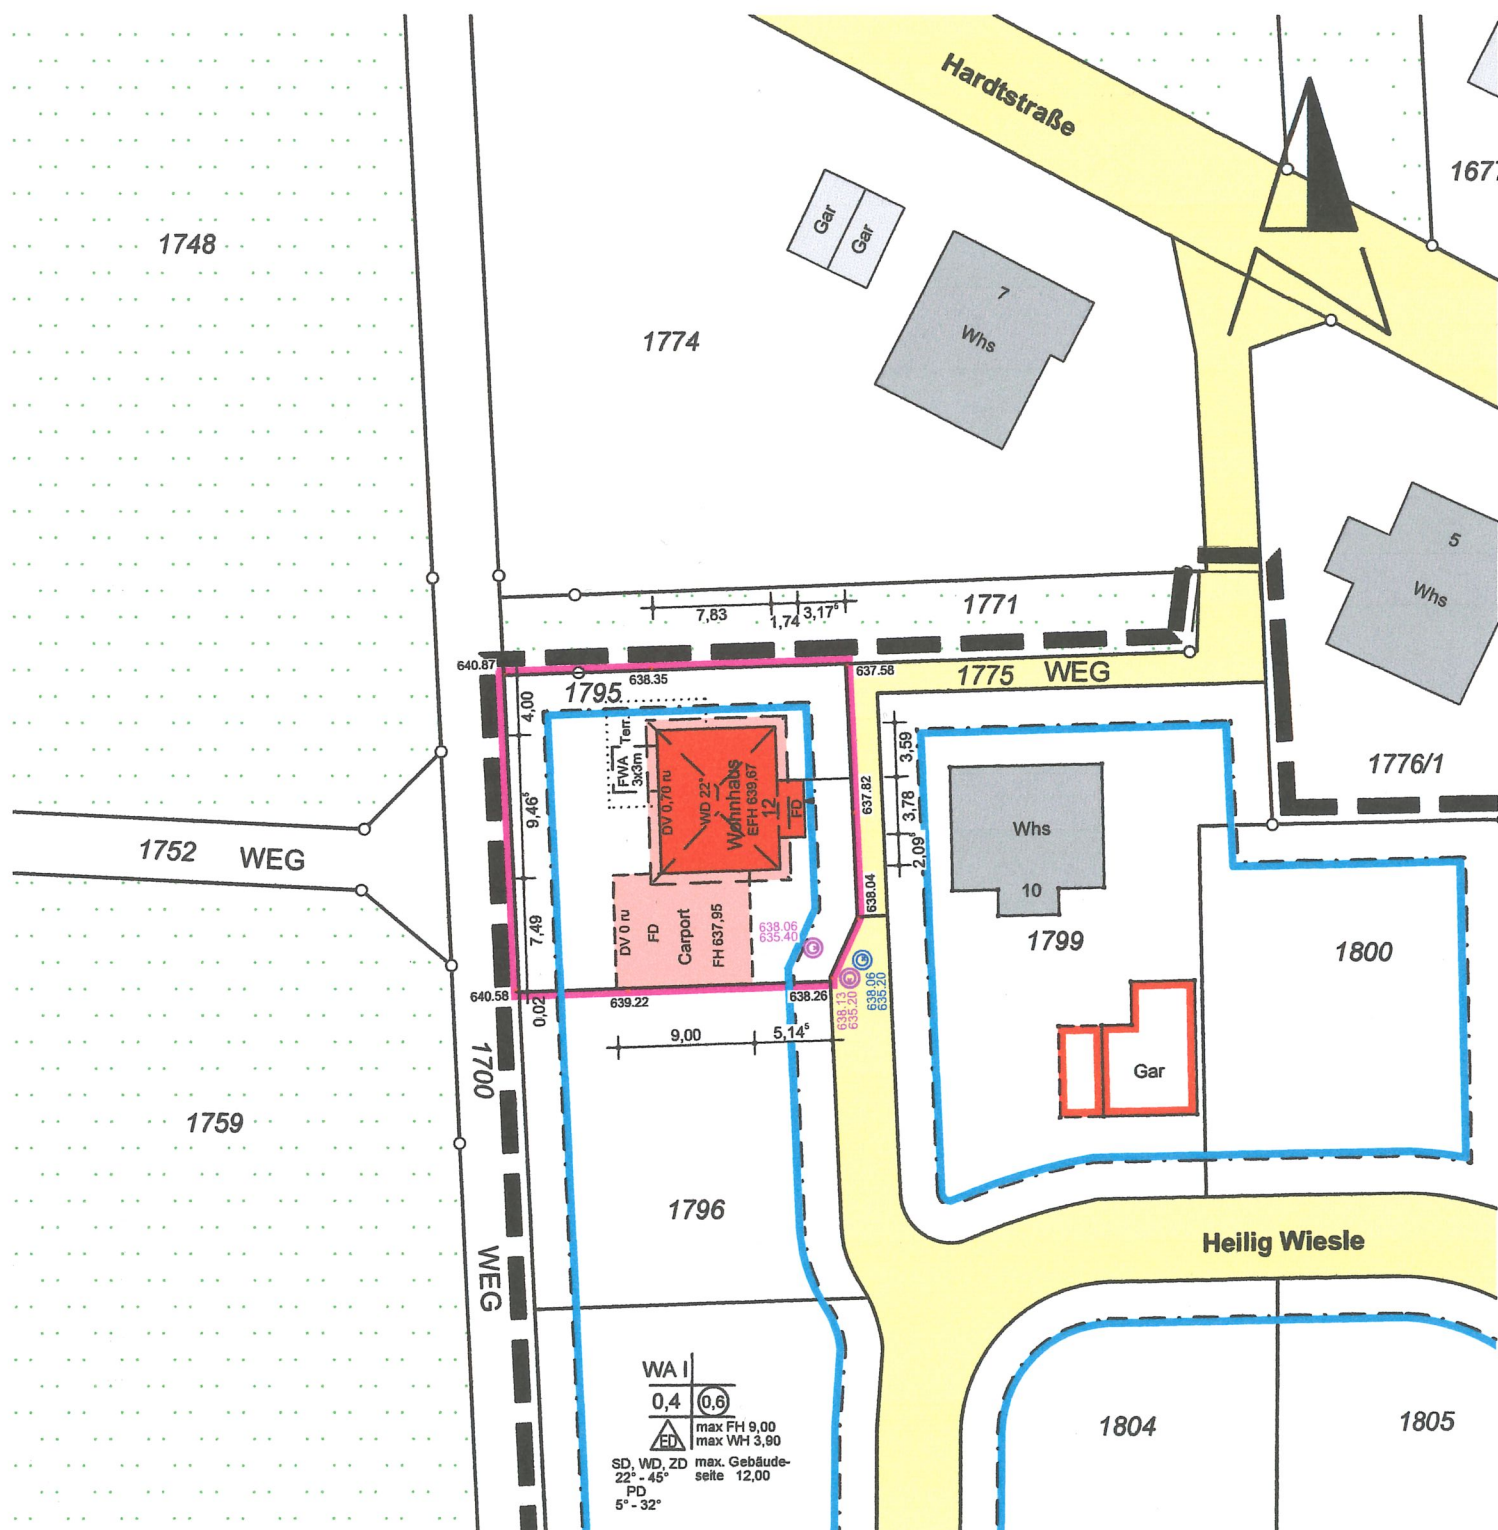

06.04.2020

Gugel

Auszug aus dem Liegenschaftskataster
Mit Eintragungen (§ 4 Abs. 3 – 5 LBOVVO)

Lageplan zeichnerischer Teil gefertigt.
Der Sachverständige (§ 5 Abs. 3 LBOVVO)

Maßstab 1 : 500



Ingenieurbüro für
Vermessungstechnik
Dieter Gugel
Eichachstrasse 3
72131 Ofterdingen
Tel. 07473 - 1570
Fax 07473 - 1580
dieter.gugel@vermessung-gugel.de

Dachneigung: 22.0°



PAUL BINDER ARCHITEKT

Heilig Wiese
78250 Tengen-Weil

BAUHERR
Joachim Kopp
Claudia Faller
Aalener Str. 21
71732 Tamm


gez. : 15.04.2020

geändert:

Unterschrift Bauherr

Unterschrift Entwurfsverfasser

P. Zimmer

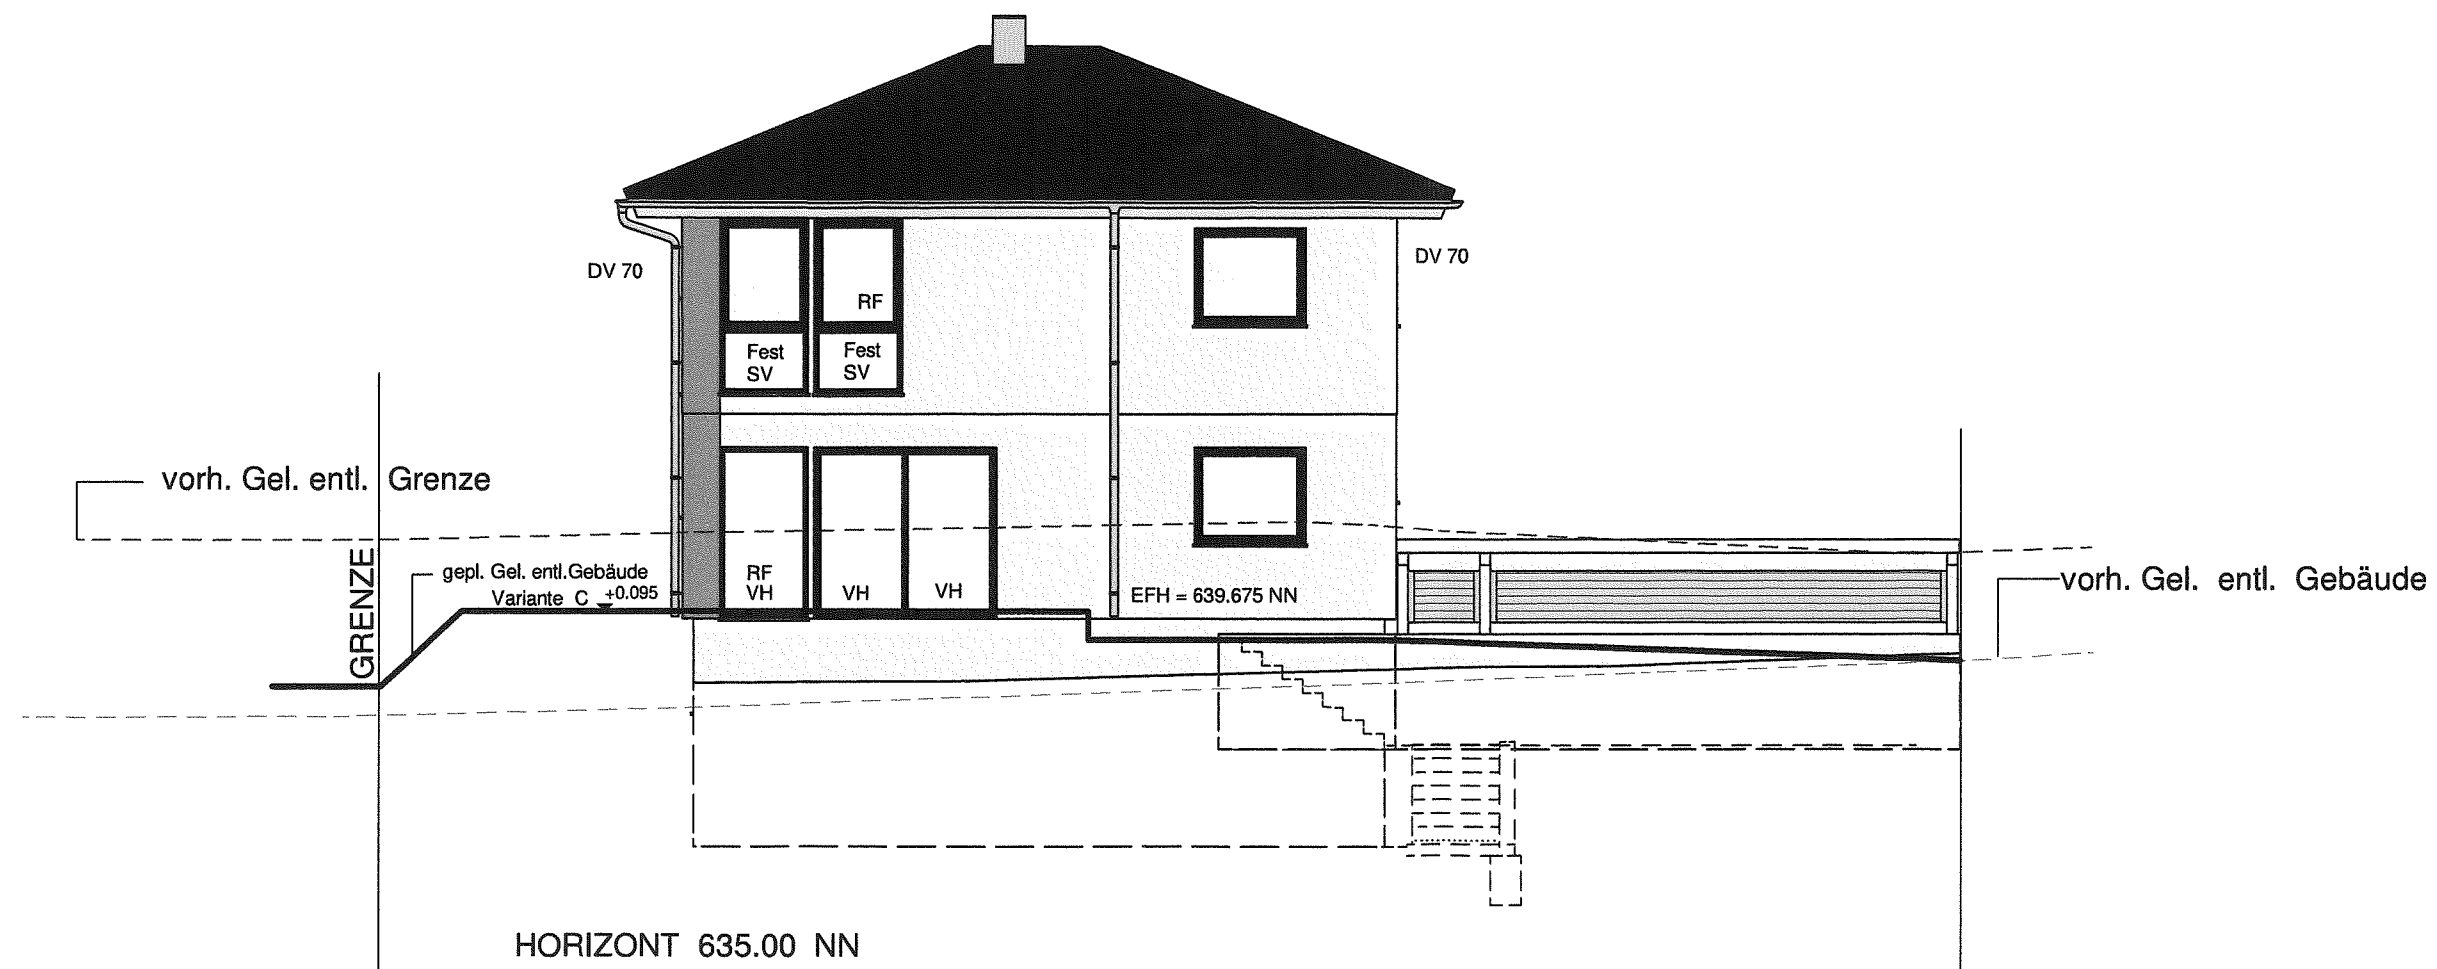

KOMN NR. 42881

BAUANTRAG

PAUL BINDER  ARCHITEKT

Bauvorhaben
Neubau eines Einfamilienwohnhauses
mit Carport

Heilig Wiese
78250 Tengen-Weil

PLANUNG
Architekt
Paul Binder Dipl. Ing. (FH)
Goldschmiedstrasse 4
72379 Hechingen
Tel. 0172/8020894

BAUHERR
Joachim Kopp
Claudia Faller
Aalener Str. 21
71732 Tamm

Westansicht M 1:100

gez. : 15.04.2020


geändert:

Unterschrift Bauherr

Unterschrift Entwurfsverfasser




familie kopp v14.vpl

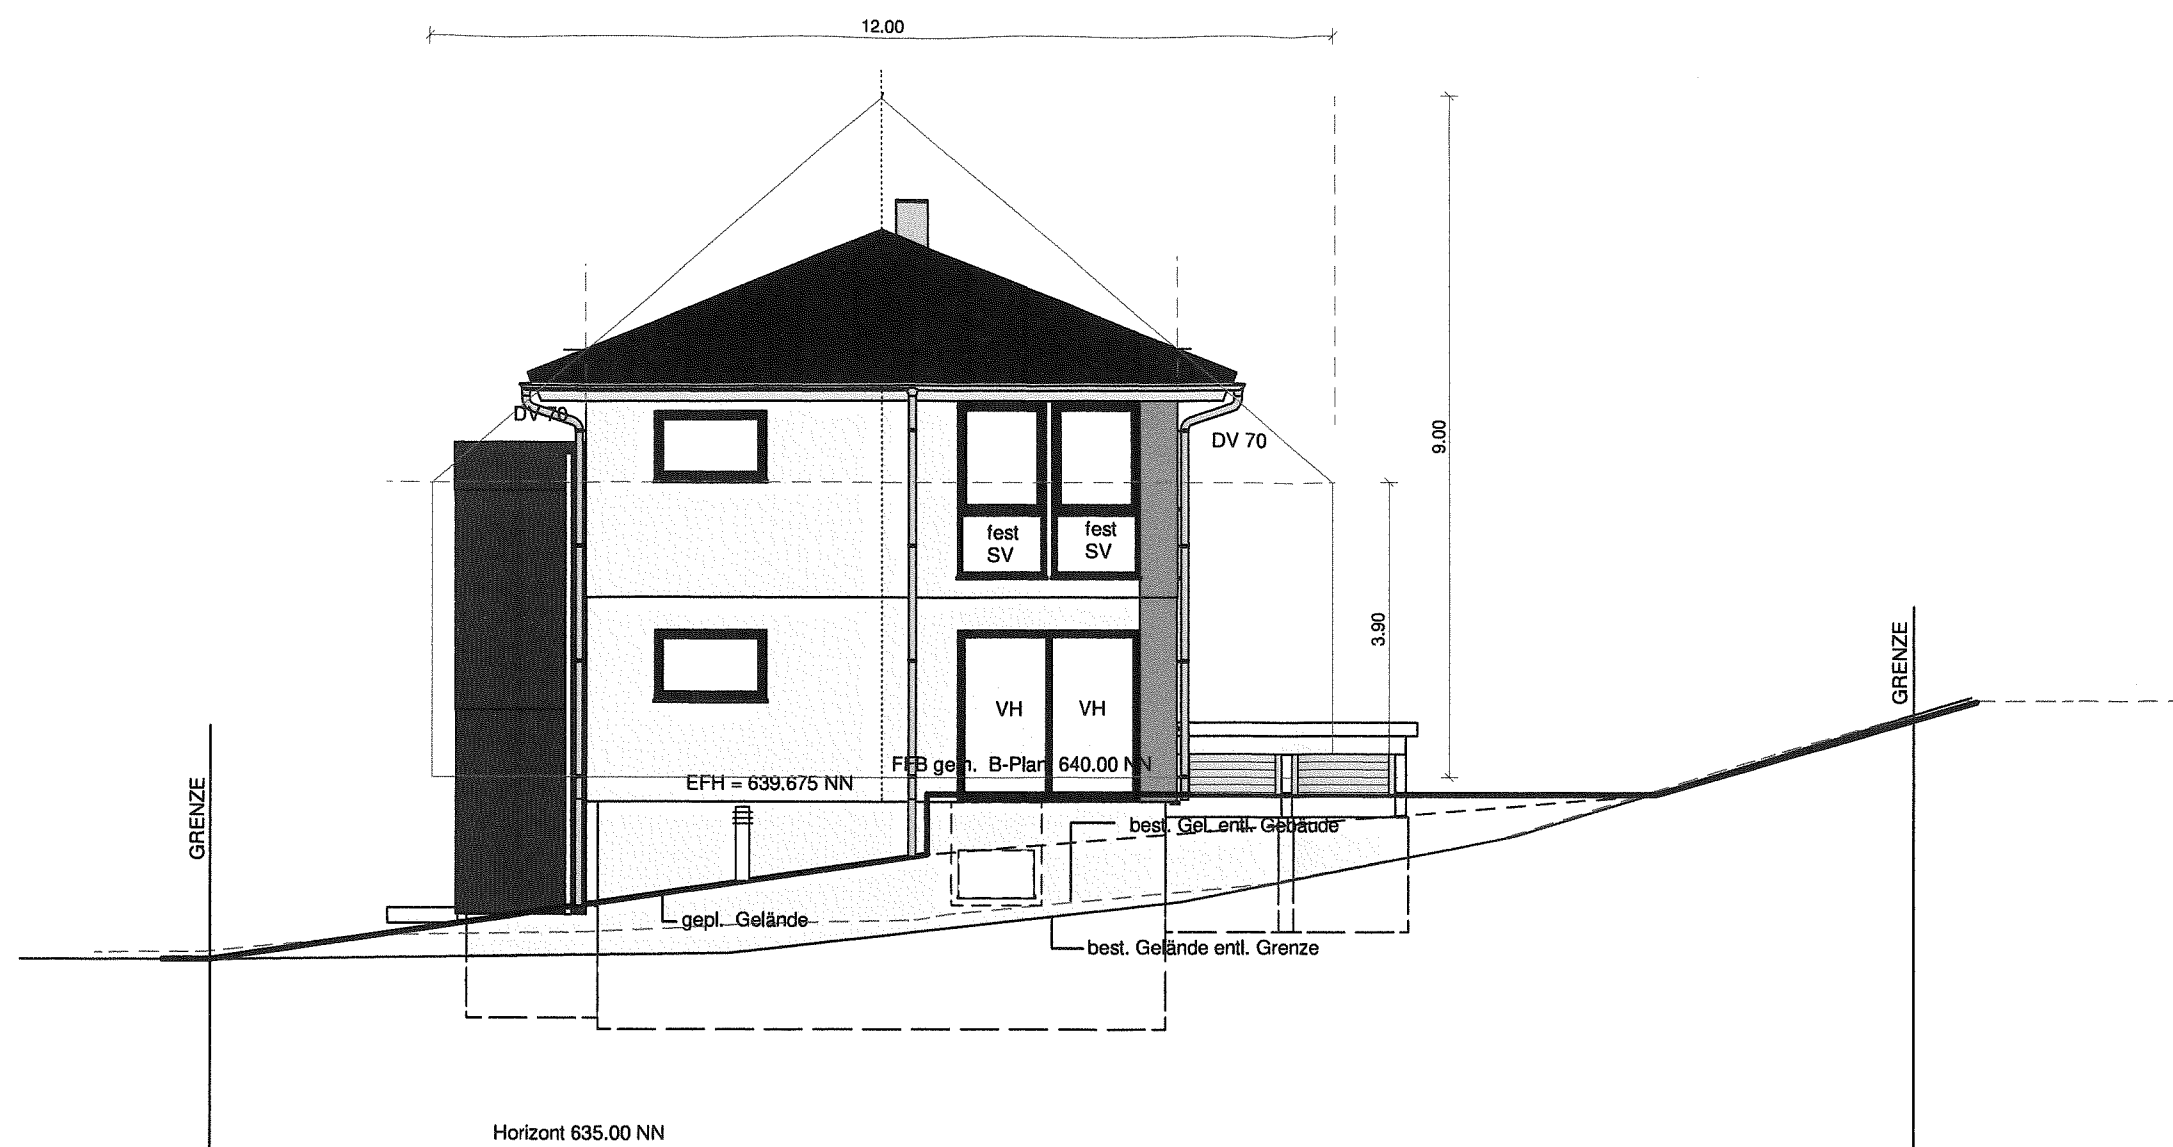

KOMN NR. 42881

BAUANTRAG

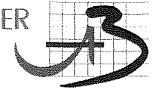PAUL BINDER  ARCHITEKT

Bauvorhaben
Neubau eines Einfamilienwohnhauses
mit Carport

Heilig Wiese
78250 Tengen-Weil

PLANUNG
Architekt
Paul Binder Dipl. Ing. (FH)
Goldschmiedstrasse 4
72379 Hechingen
Tel. 0172/8020894

BAUHERR
Joachim Kopp
Claudia Faller
Aalener Str. 21
71732 Tamm

Nordansicht M 1:100


gez. : 15.04.2020

geändert:

Unterschrift Bauherr


Unterschrift Entwurfsverfasser

P. Binder

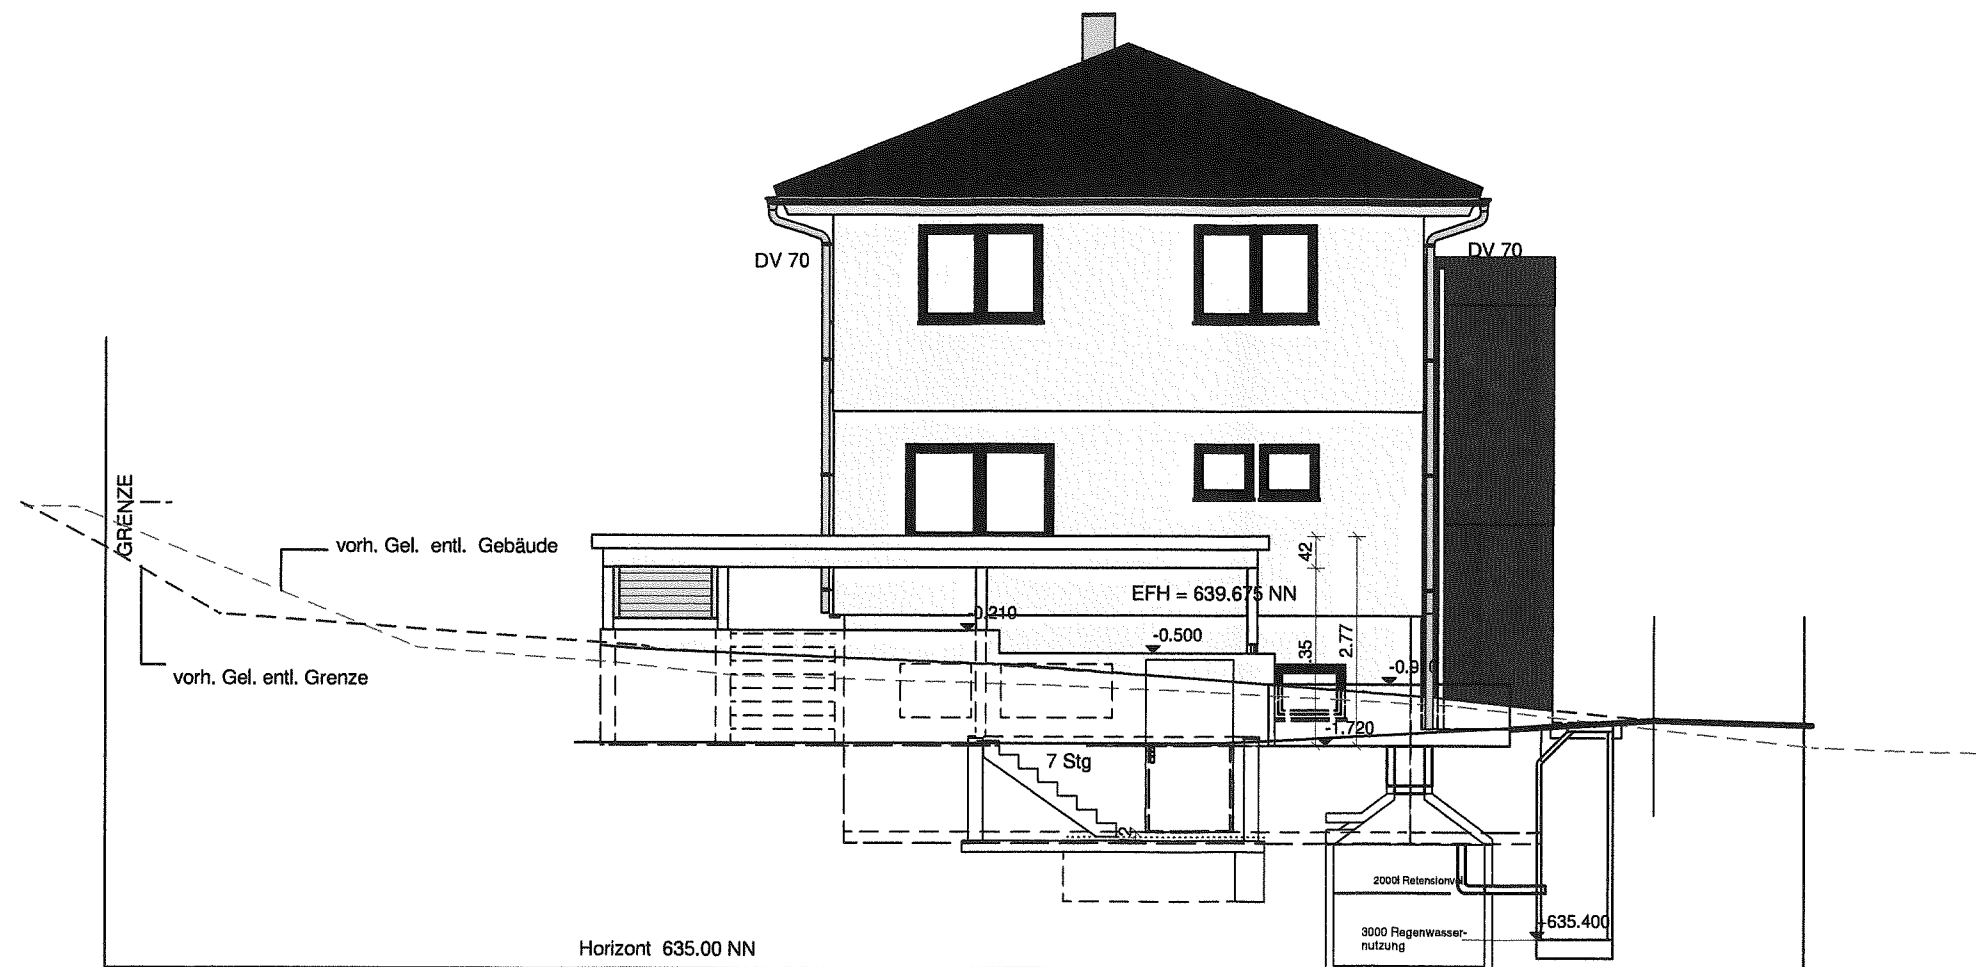

KOMN NR. 42881

BAUANTRAG

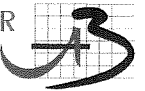PAUL BINDER  ARCHITEKT

Bauvorhaben
Neubau eines Einfamilienwohnhauses
mit Carport

Heilig Wiesele
78250 Tengen-Weil

PLANUNG
Architekt
Paul Binder Dipl. Ing. (FH)
Goldschmiedstrasse 4
72379 Hechingen
Tel. 0172/8020894

BAUHERR
Joachim Kopp
Claudia Faller
Aalener Str. 21
71732 Tamm

Südansicht M 1:100

gez. : 15.04.2020

geändert:

Unterschrift Bauherr

Unterschrift Entwurfsverfasser

P. Binder