


**Landkreis: Konstanz**  
**Stadt: Tengen**  
**Gemarkung: Wiechs a. R.**

**Lageplan - zeichnerischer Teil  
zum Bauantrag**

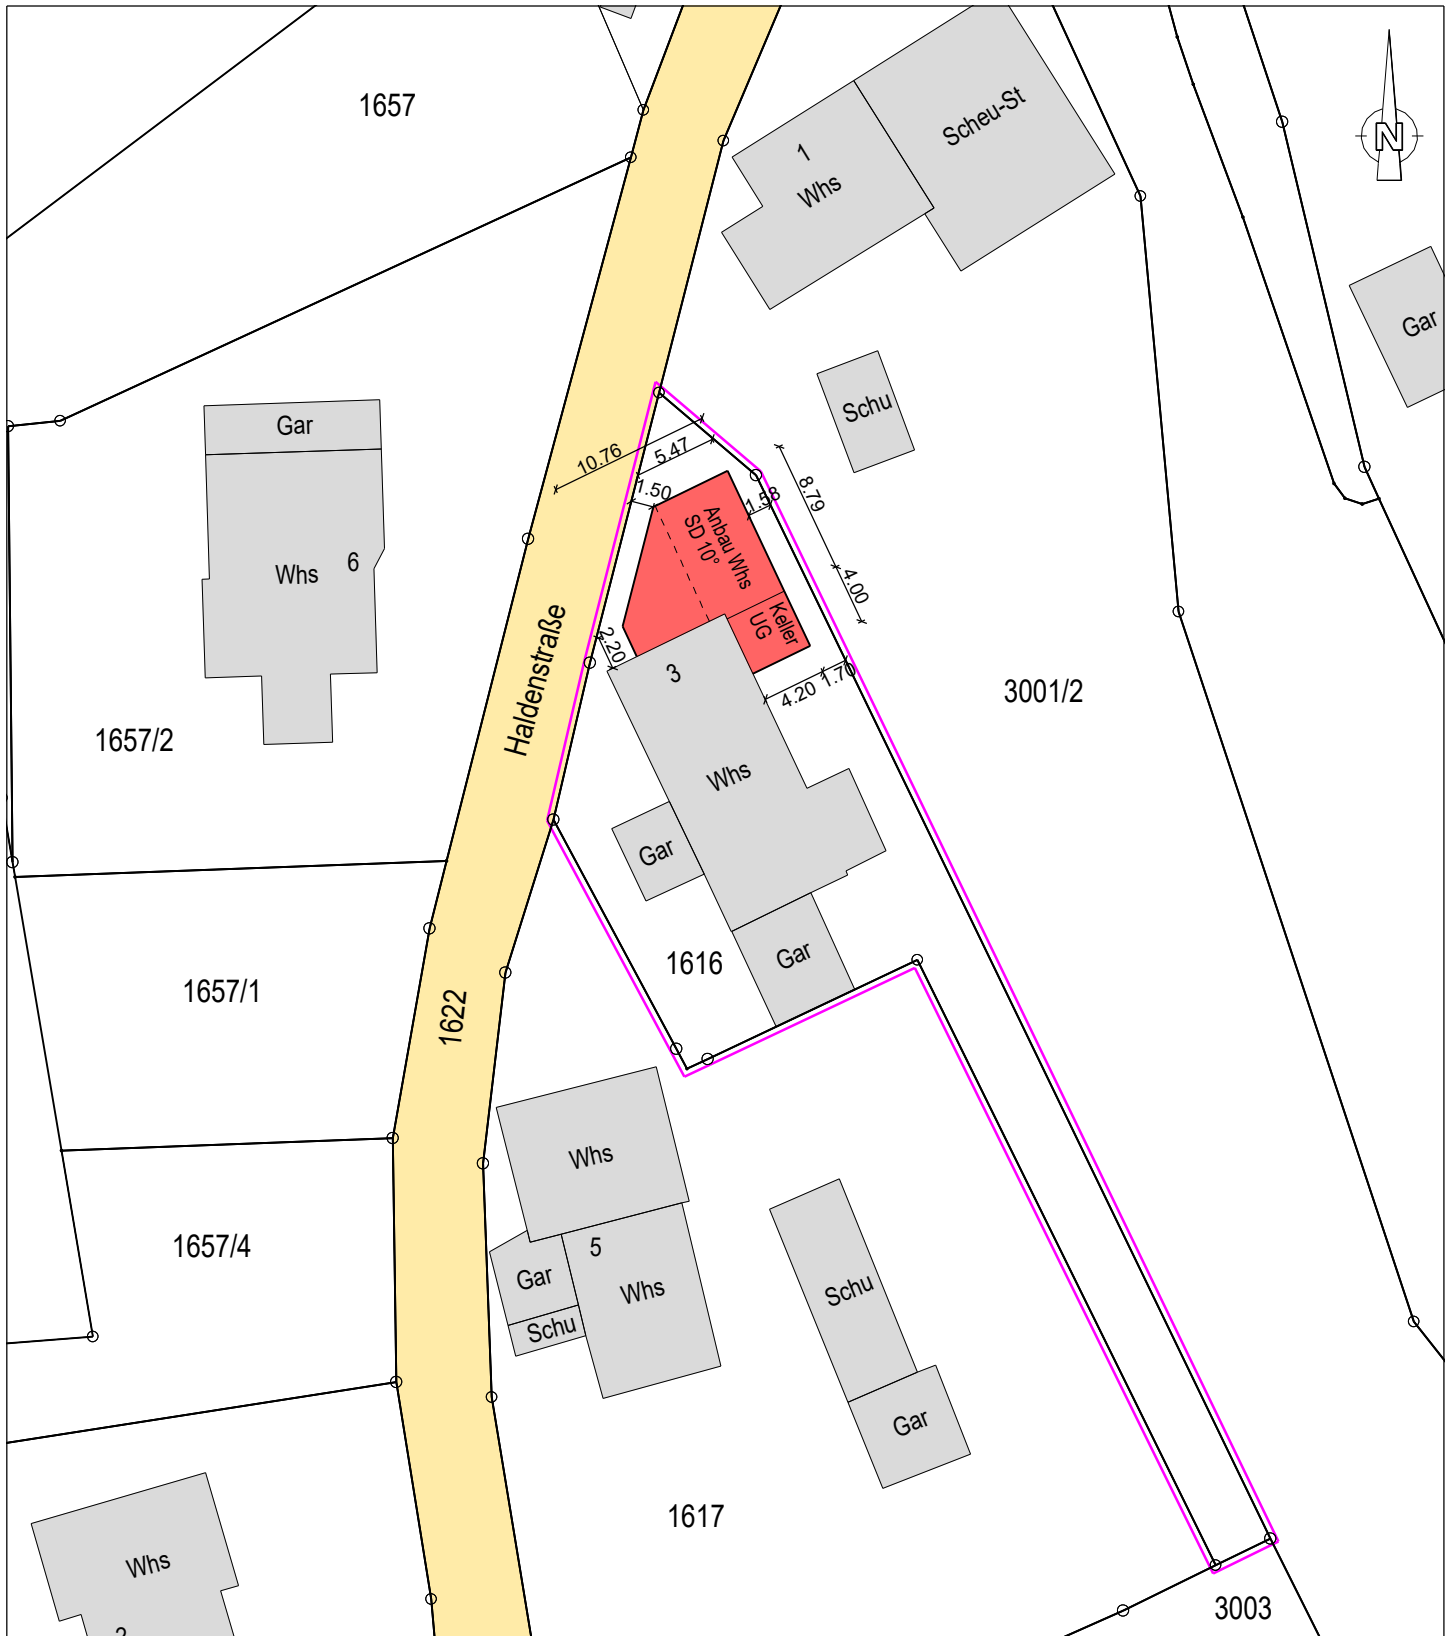

Hilzingen, den 07.05.2021

Matthias Ritz  
Dipl.-Ing.(FH)  
Feldbergstraße 3  
78247 Riedheim

Auszug stimmt mit dem Liegenschaftskataster überein (§4 Abs. 2 LBOVVO).  
Zeichnerischer Teil nach §4 Abs. 2 LBOVVO bearbeitet.

Keine Haftung für sonst. unterirdischen Leitungen

Maßstab 1: 500