

LAGEPLAN


Zeichnerischer Teil zum Bauantrag gemäß § 4 LBOVVO

Landkreis: Konstanz

Gemarkung: Watterdingen

Maßstab 1: 500

Bauvorhaben: Ascenta Immobilien GmbH

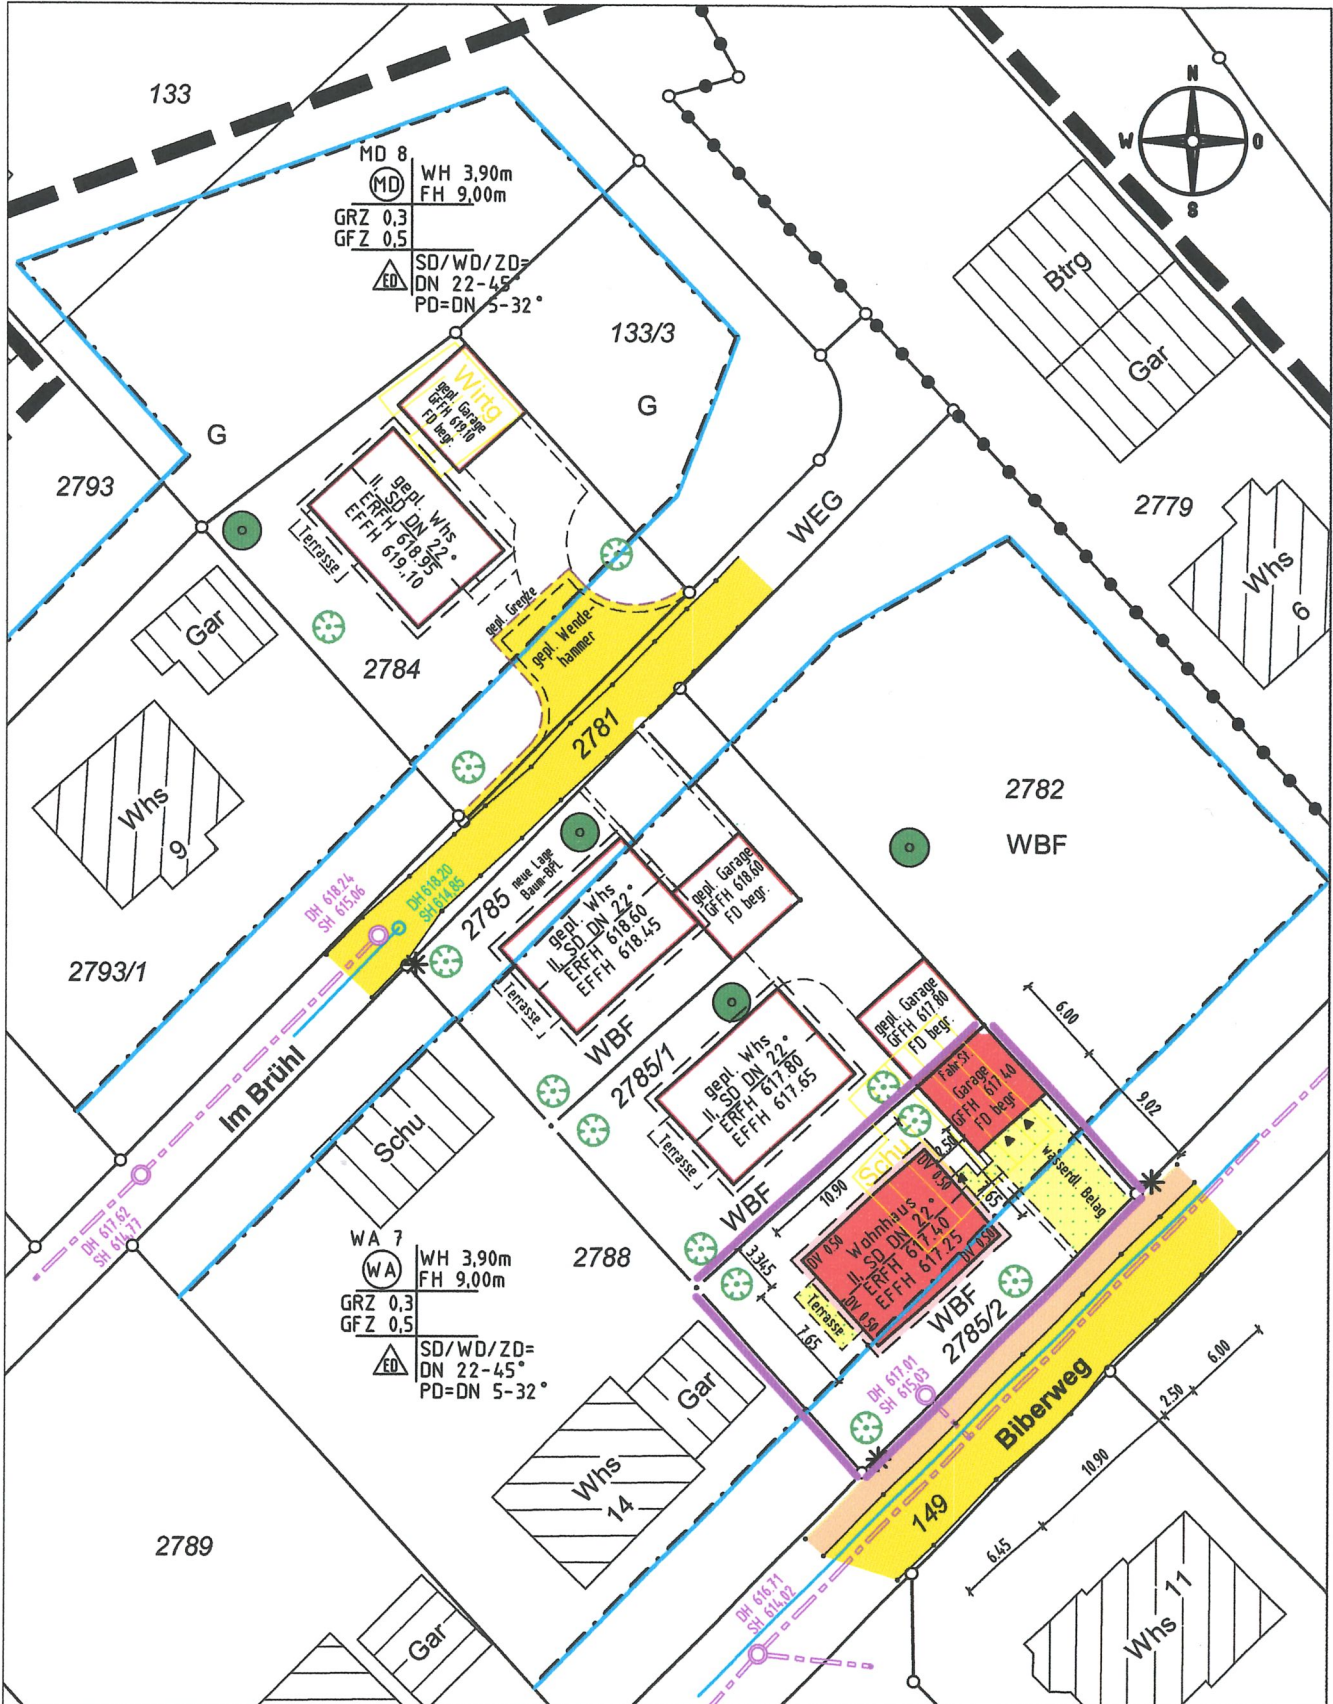

Darstellung entspricht dem Liegenschaftskataster, Abweichungen gegenüber dem Grundbuch möglich.

Keine Gewähr für unterirdische Leitungen.

Vermessungsbüro Dipl.-Ing. (FH) Frank Braun

Gänsäcker 48, 78532 Tuttlingen, Tel. 07462/20430-0 Fax -19

Gefertigt: Tuttlingen, den 07.04.2021

BAUGESUCH

BAUVORHABEN

NEUBAU EINES
EINFAM.-WOHNHAUSES
MIT DOPPELGARAGE

BAUORT

BIBERWEG
78250 TENGEN-WATTERDINGEN

FLURST. NR.: 2785/2

BAUHERR

ASCENTA IMMOBILIEN GMBH
VERTR. DURCH:
KARLHEINZ HOFGÄRTNER
IM BREITENPLATZ 10
78250 TENGEN-WATTERDINGEN


ARCHITEKT

RAINER WEZSTEIN
DIPL.ING. (FH)
HOHENHEWENSTR. 6
78250 TENGEN

GEZEICHNET: APRIL 2021 C. ÜCKER


SCHNITT A-A

M 1 : 100

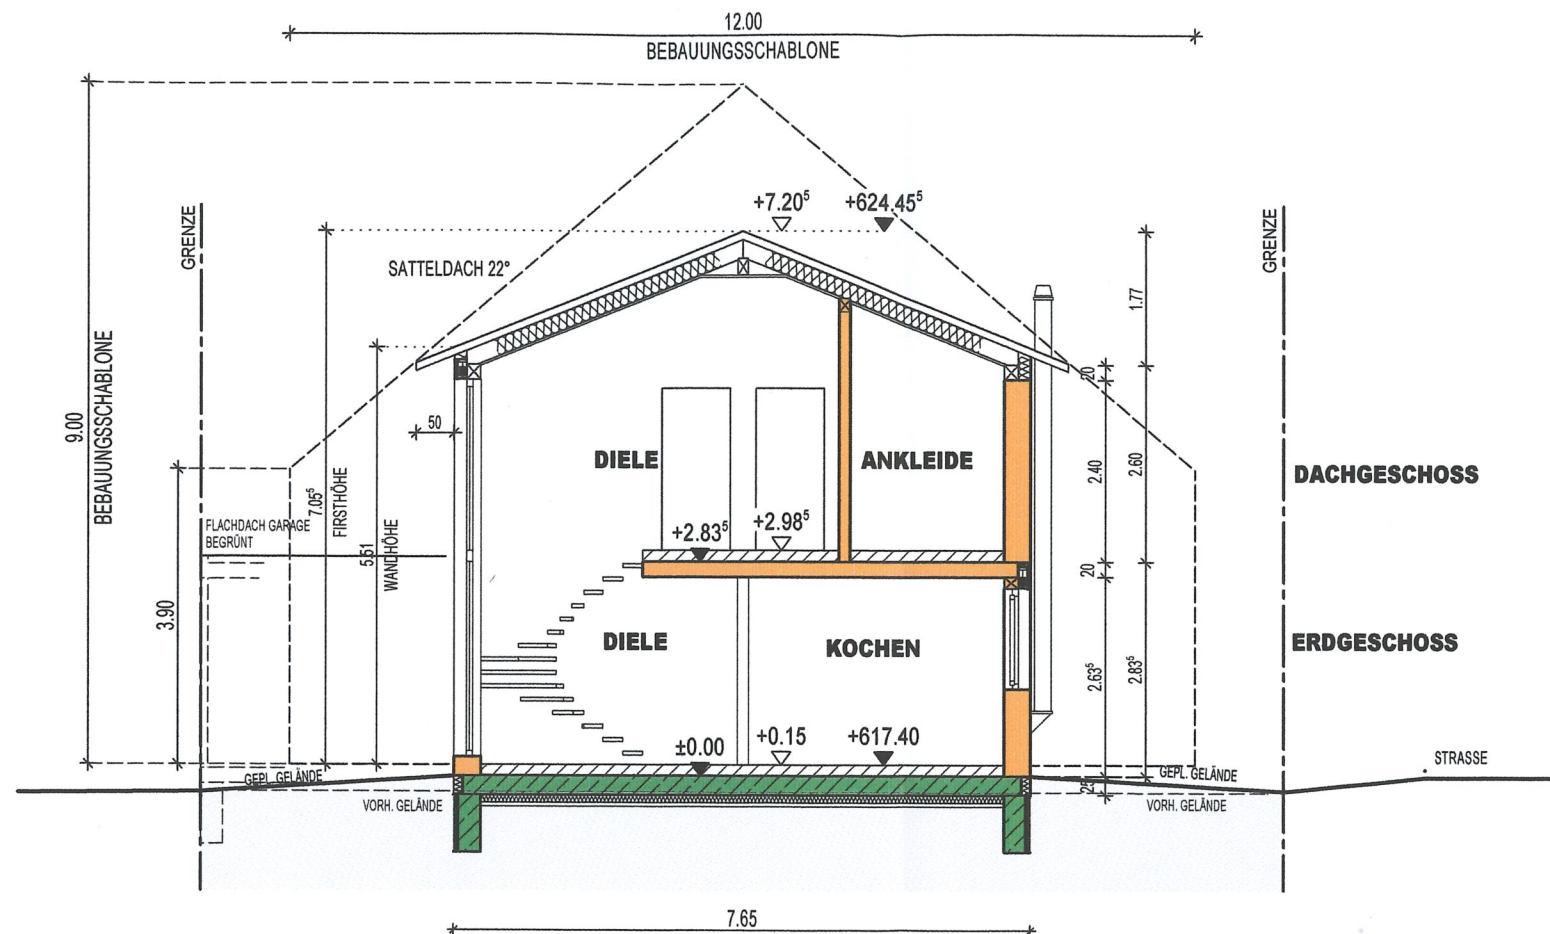


SCHNITT A-A

SÜD-WEST-ANSICHT

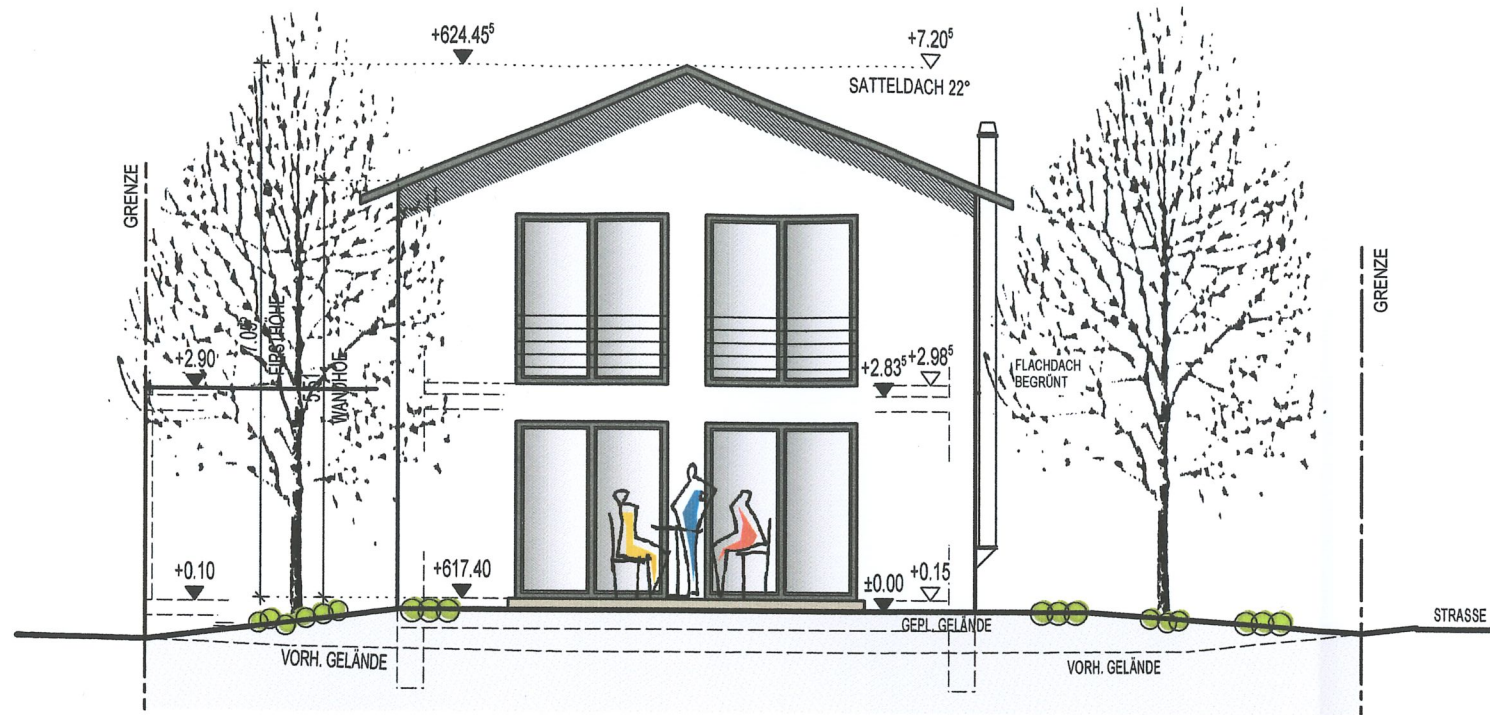

SÜD-OST-ANSICHT

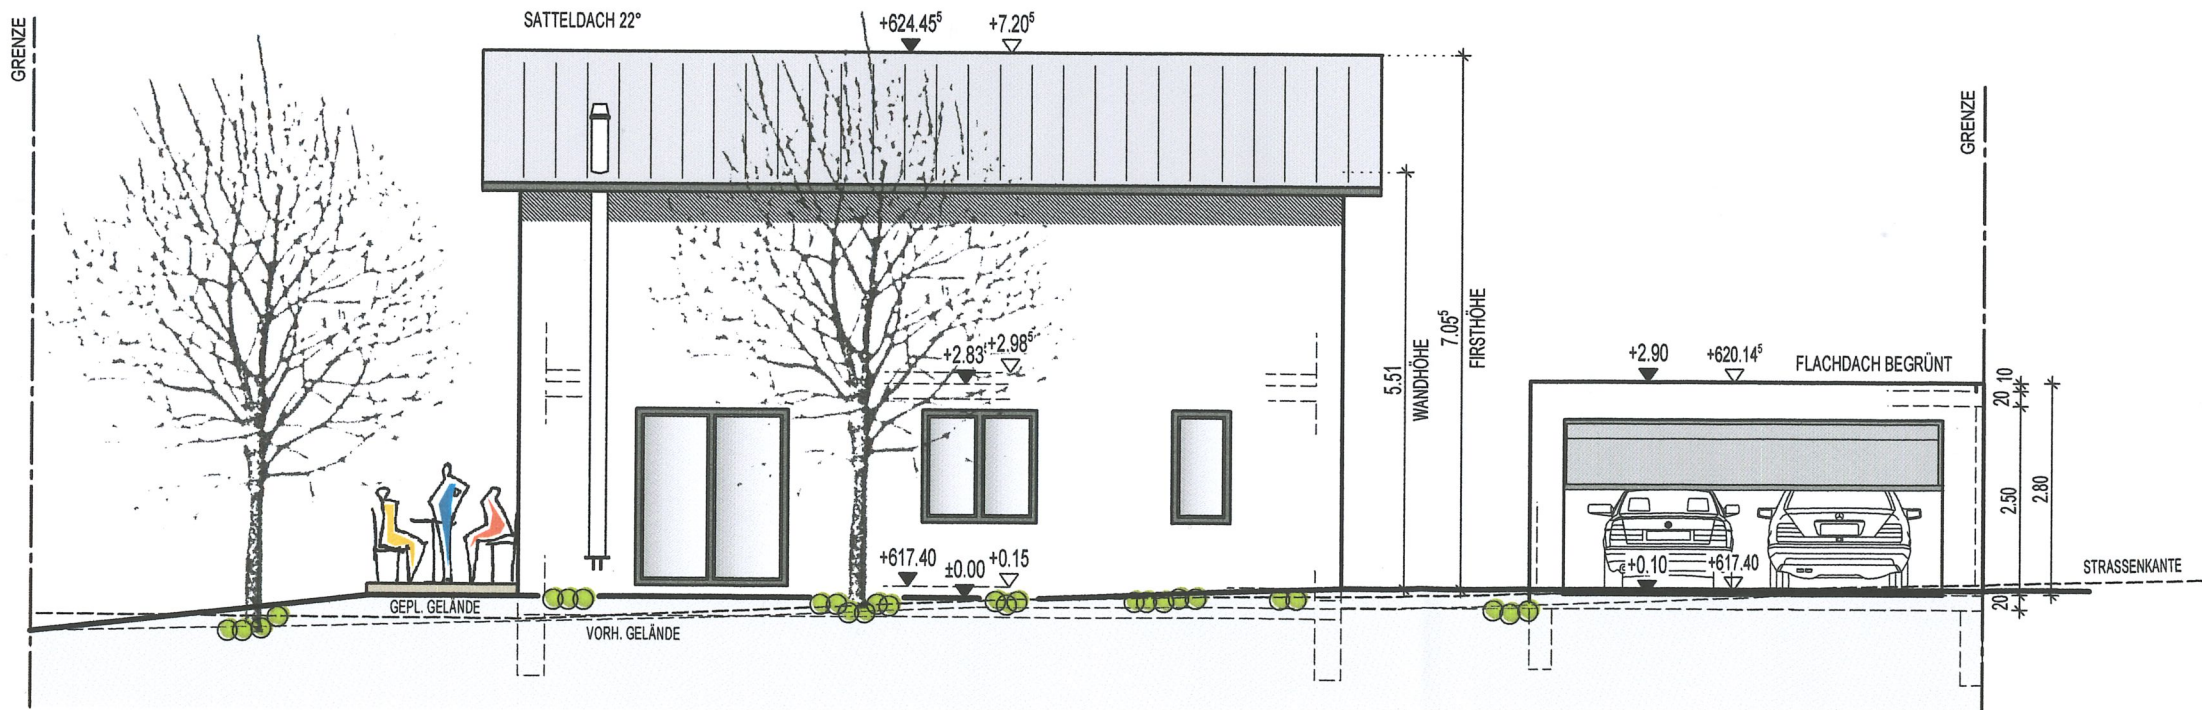

BAUGESUCH

BAUVORHABEN

NEUBAU EINES
EINFAM.-WOHNHAUSES
MIT DOPPELGARAGE

BAUORT

BIBERWEG
78250 TENGEN-WATTERDINGEN

FLURST. NR.: 2785/2

BAUHERR

ASCENTA IMMOBILIEN GMBH
VERTR. DURCH:
KARLHEINZ HOFGÄRTNER
IM BREITENPLATZ 10
78250 TENGEN-WATTERDINGEN

K. Hofgärtner

ARCHITEKT

RAINER WEZSTEIN
DIPL.ING. (FH)
HOHENHEWENSTR. 6
78250 TENGEN

GEZEICHNET: APRIL 2021 C. ÜCKER

ANSICHTEN 1

M 1 : 100

BAUGESUCH

BAUVORHABEN

NEUBAU EINES
EINFAM.-WOHNHAUSES
MIT DOPPELGARAGE

BAUORT

BIBERWEG
78250 TENGEN-WATTERDINGEN

FLURST. NR.: 2785/2

BAUHERR

ASCENTA IMMOBILIEN GMBH
VERTR. DURCH:
KARLHEINZ HOFGÄRTNER
IM BREITENPLATZ 10
78250 TENGEN-WATTERDINGEN

ARCHITEKT


RAINER WEZSTEIN
DIPL.ING. (FH)
HOHENHEWENSTR. 6
78250 TENGEN

GEZEICHNET: APRIL 2021 C. ÜCKER

ANSICHTEN 2


M 1 : 100

NORD-OST-ANSICHT

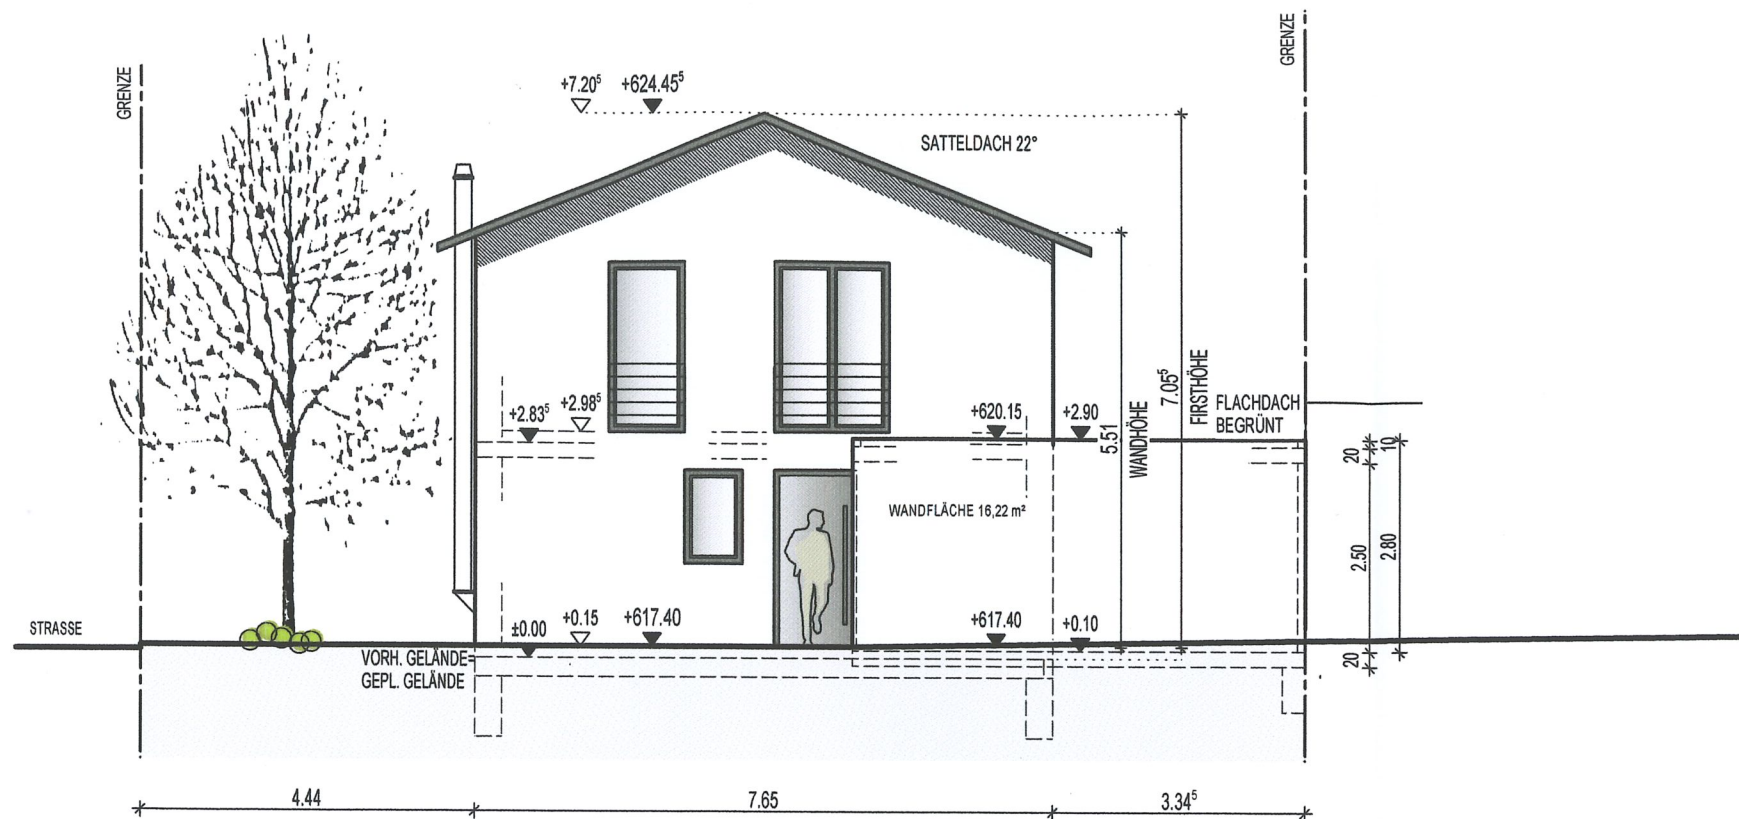

NORD-WEST-ANSICHT



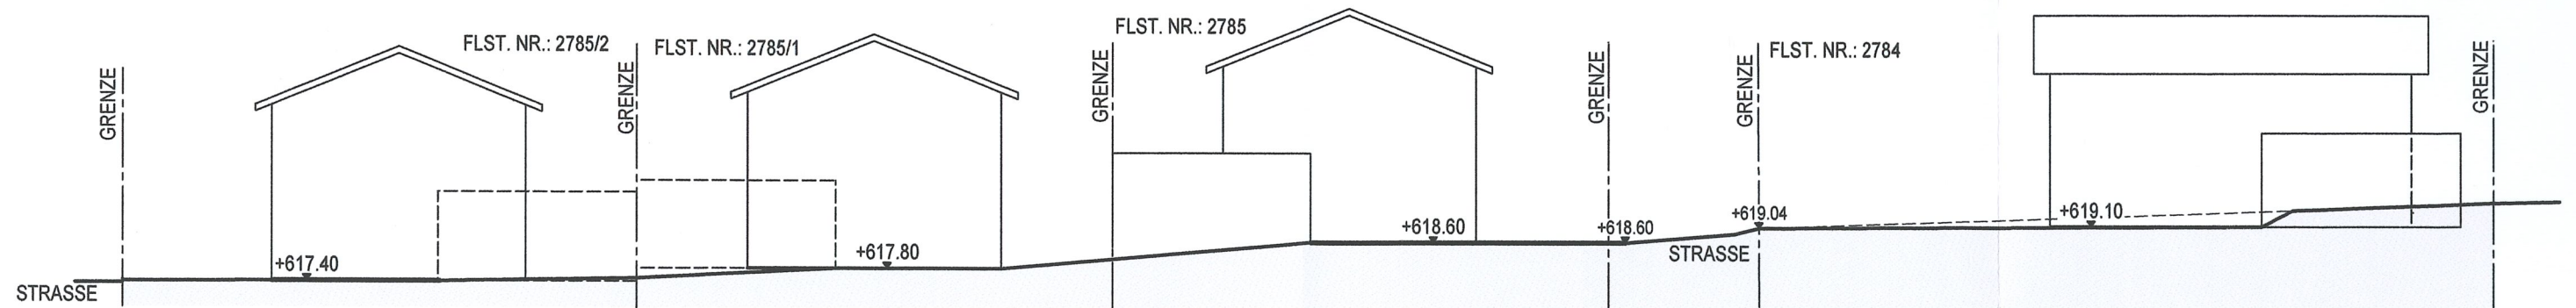

ÜBERSICHT BEBAUUNG		DATUM	GEZEICHNET	MASSTAB
		APRIL 2021	ÜCKER	1:200
BAUVORHABEN NEUBAU 4 EINFAM.-WOHNHÄUSER MIT DOPPELGARAGE	BAUORT IM BRÜHL 78250 TENGEN-WATTERDINGEN FLST.NR.: 2784, 2785 2785/1, 2785/2	ANTRAGSTELLER ASCENTA IMMOBILIENGMBH VERTR. DURCH KARL HEINZ HOFGÄRTNER IM BREITENPLATZ 10 78250 TENGEN-WATTERDINGEN		ARCHITEKT RAINER WEZSTEIN DIPL. ING. (FH) HOHENHEWENSTR. 6 78250 TENGEN