


Landkreis: Konstanz
Stadt: Tengen
Gemarkung: Wiechs a. R.

**Lageplan - zeichnerischer Teil
zum Bauantrag**

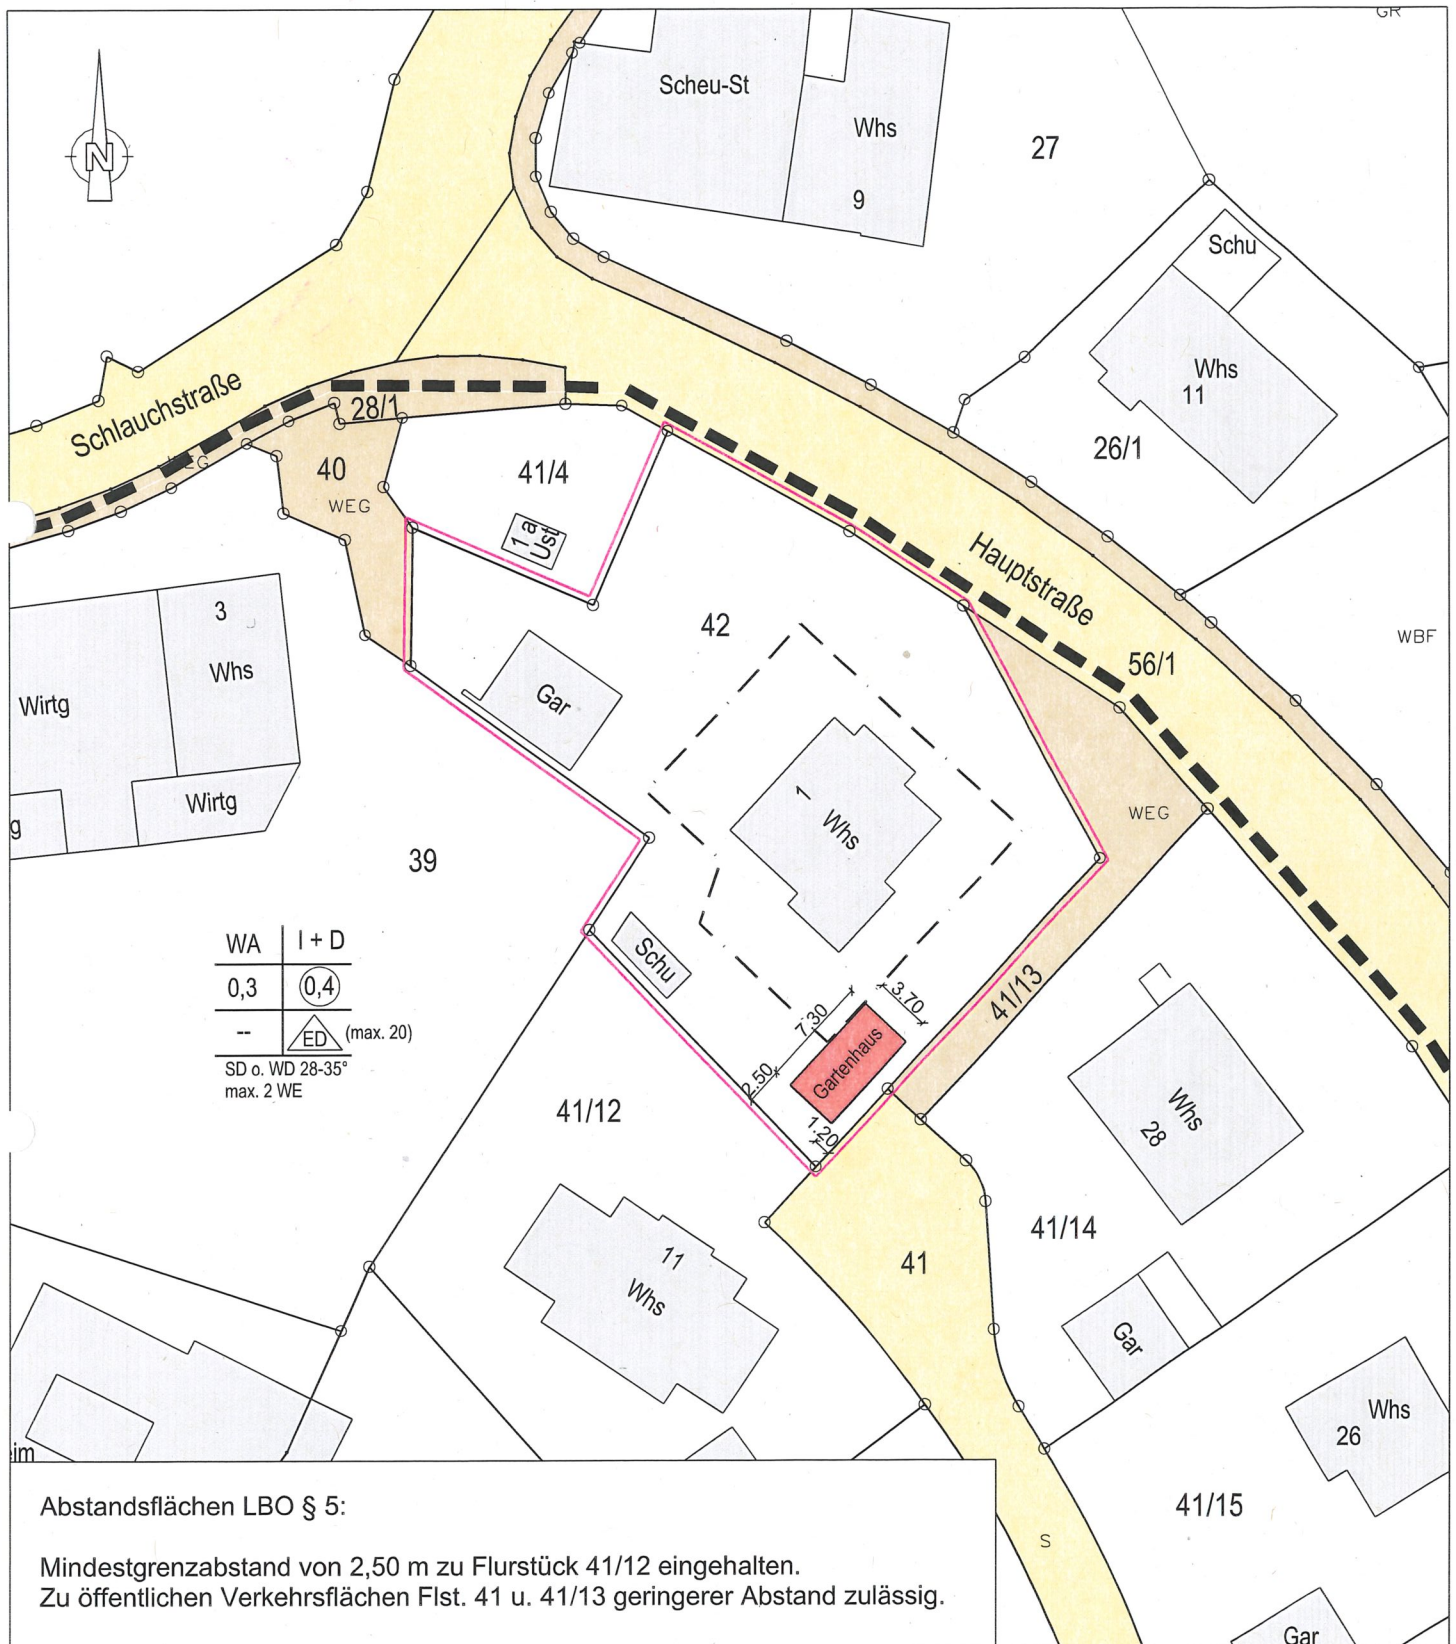


Hilzingen, den 23.06.2021

Matthias Ritz
Dipl.-Ing. (FH)
Feldbergstraße 3
78247 Riedheim


Auszug stimmt mit dem Liegenschafts-
kataster überein (§4 Abs. 2 LBOVVO).
Zeichnerischer Teil nach
§4 Abs. 2 LBOVVO bearbeitet.

Keine Haftung für sonst.
unterirdischen Leitungen


Maßstab 1: 500

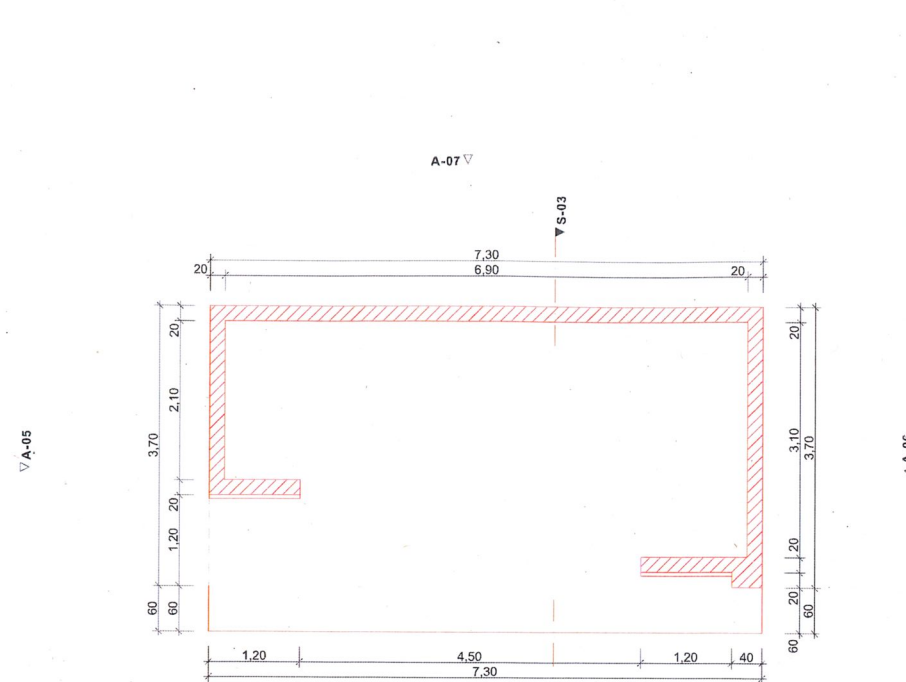


Grundriss - M1:100

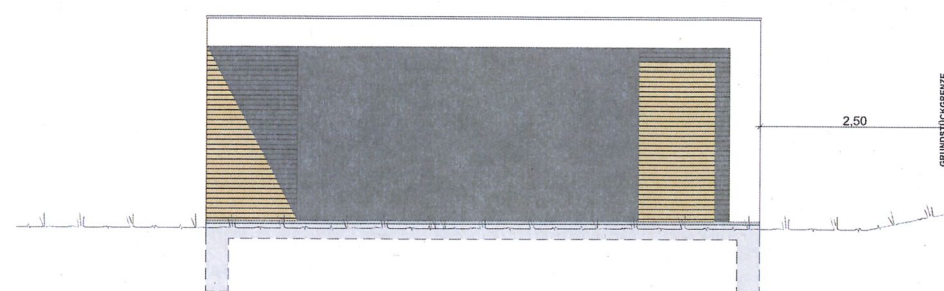


A - 01 / Ansicht Süd-West - M1:100

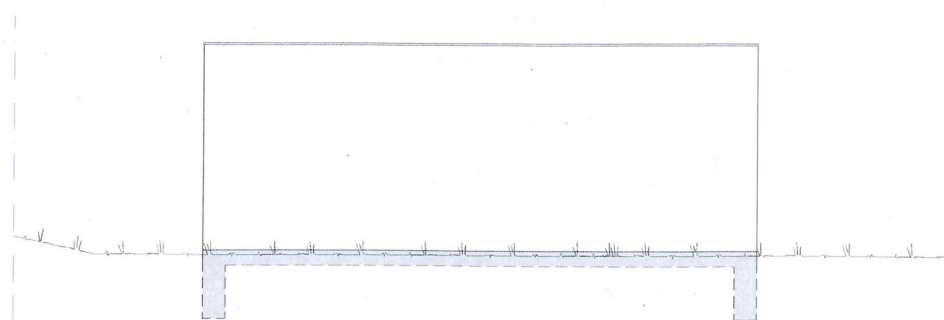


A - 03 / Ansicht Süd-Ost - M1:100

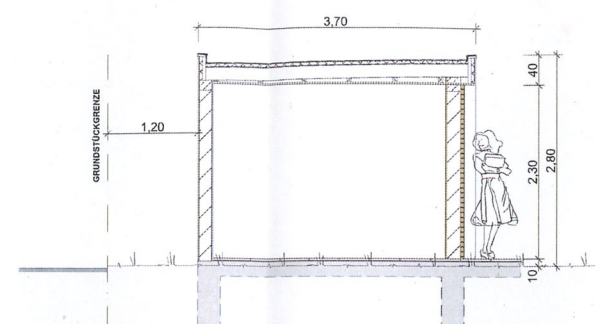


S - 01 / Schnitt - M1:100

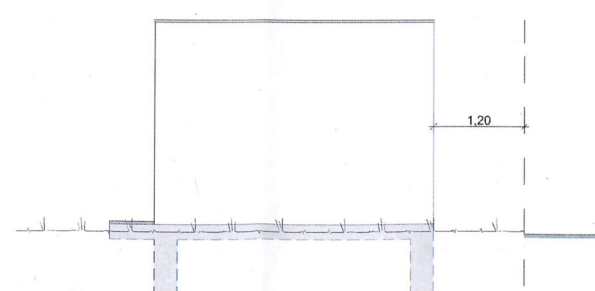

A - 04 / Ansicht Süd-West - M1:100

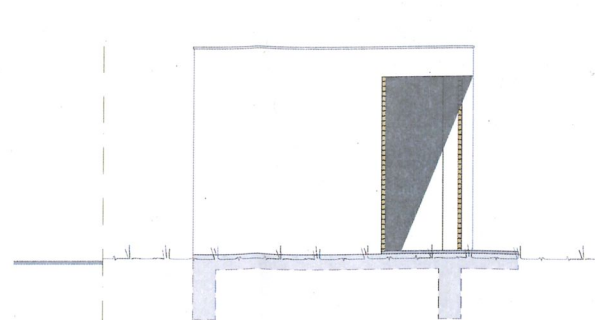

A - 02 / Ansicht Nord-Ost - M1:100

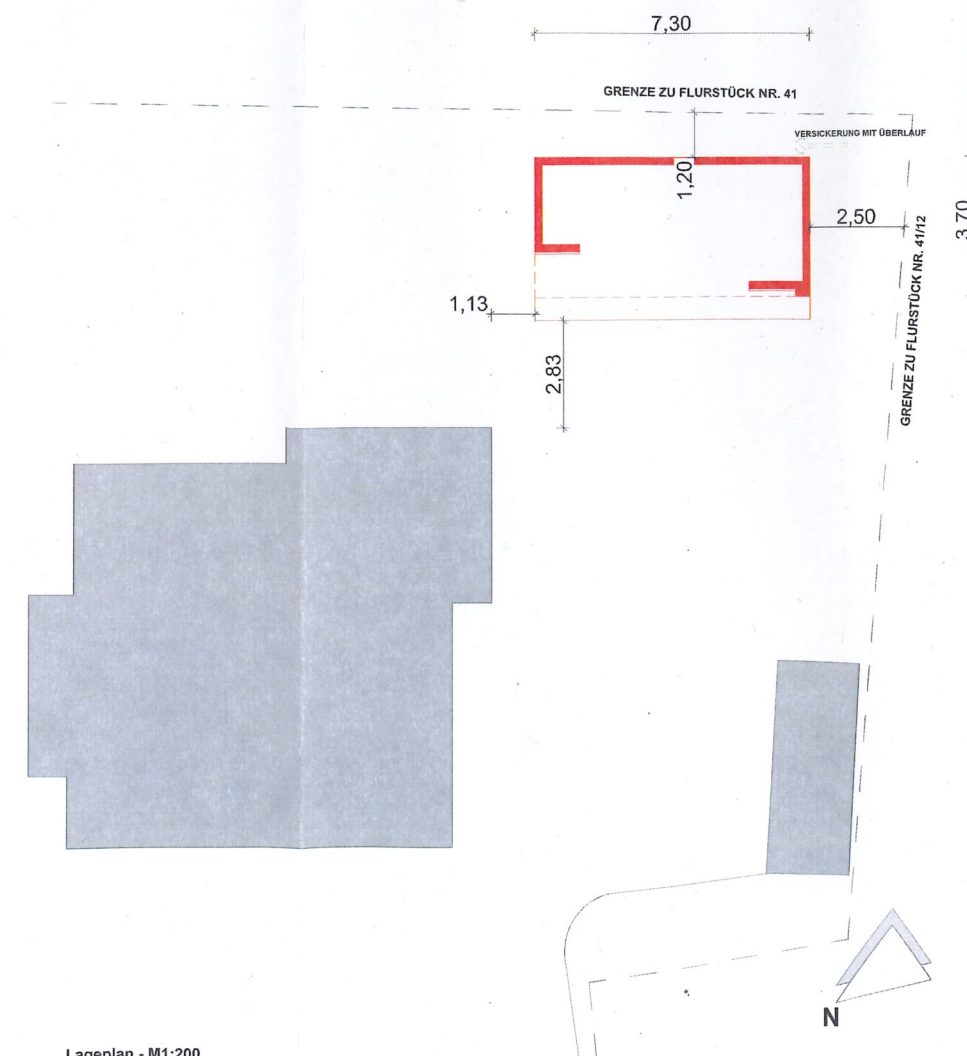

Lageplan - M1:200