

LAGEPLAN


Zeichnerischer Teil zum Bauantrag gemäß § 4 LBOVVO

Landkreis: Konstanz

Gemarkung: Watterdingen

Maßstab 1: 500

Bauvorhaben: Frank

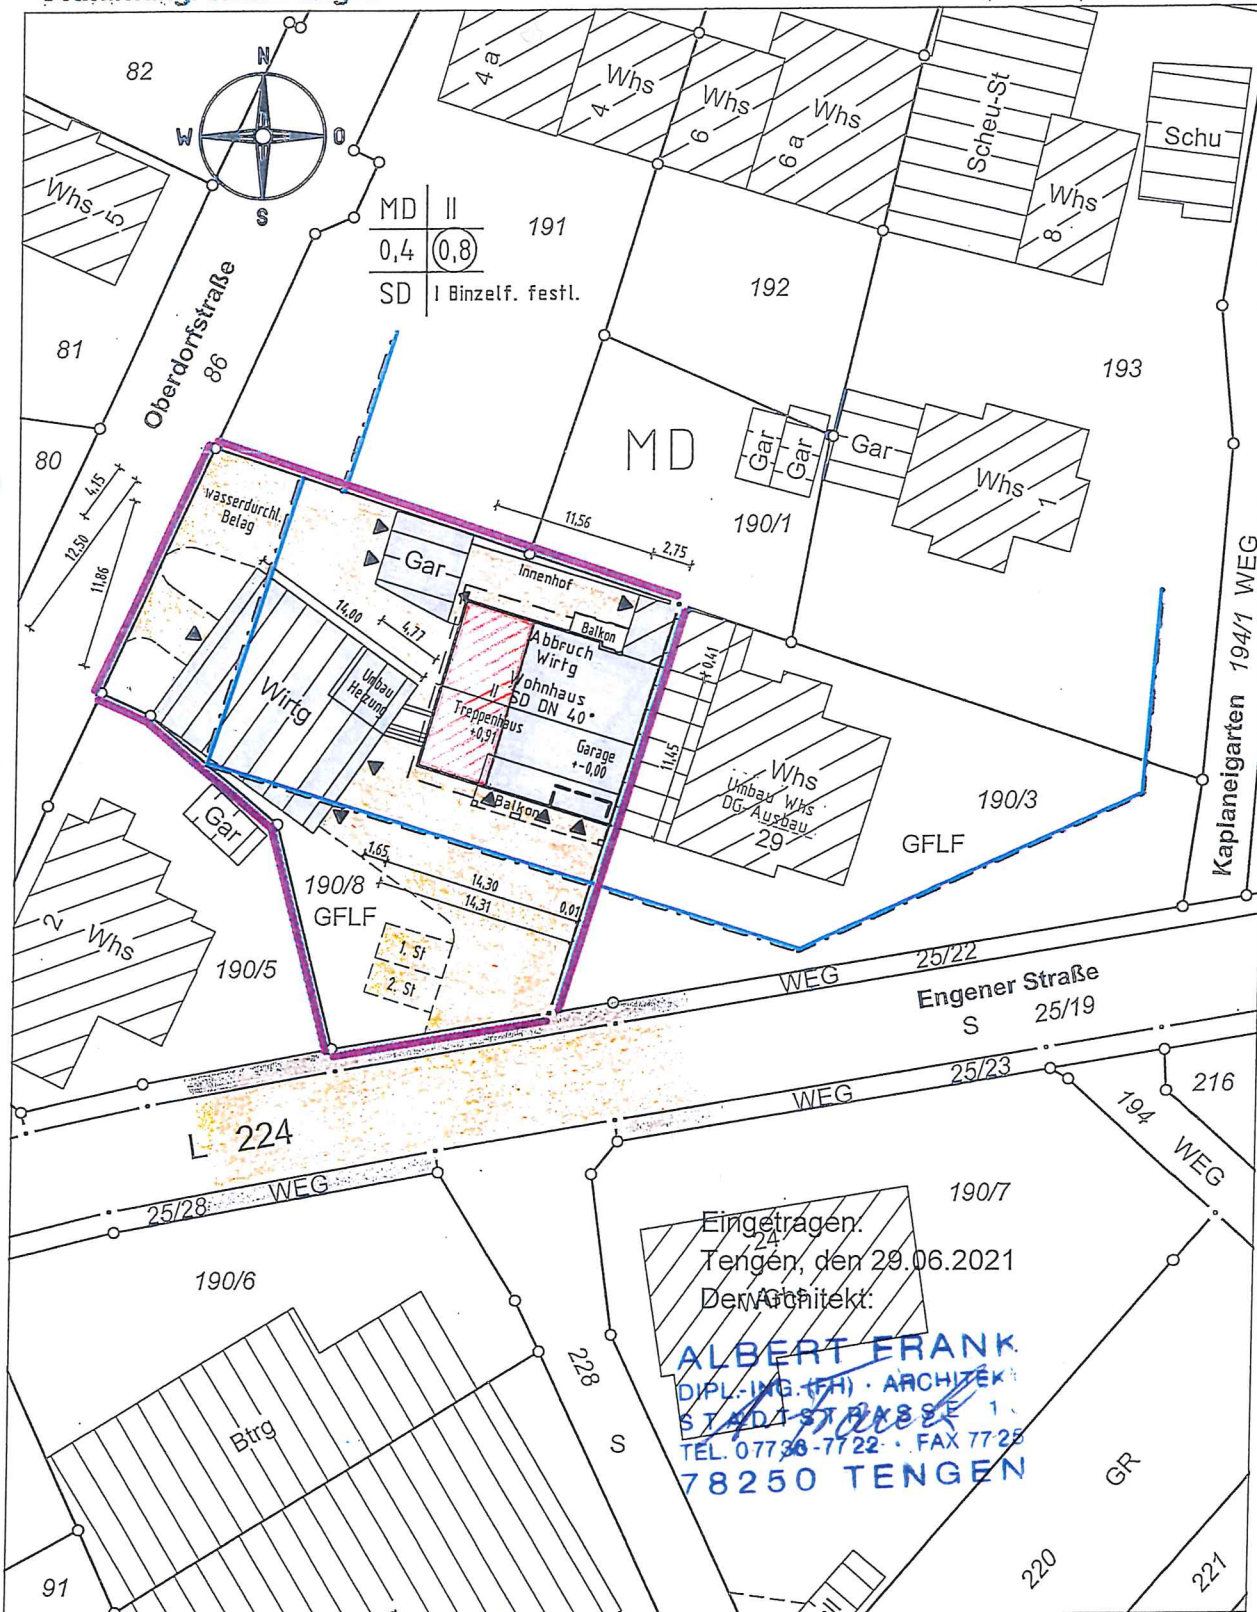

Darstellung entspricht dem Liegenschaftskataster, Abweichungen gegenüber dem Grundbuch möglich.

Keine Gewähr für unterirdische Leitungen.

Vermessungsbüro Dipl.-Ing. (FH) Frank Braun
Gänsäcker 48, 78532 Tuttlingen, Tel. 07462/20430-0 Fax -19

Gefertigt: Tuttlingen, den 30.06.2020

Eingetragen.
Tengen, den 29.06.2021
Der Architekt:

ALBERT FRANK
DIPL.-ING. (FH) · ARCHITEKT
STADT-STRASSE 1
TEL. 07736-7722 · FAX 7725
78250 TENGEN