


Landkreis: Konstanz
Stadt: Tengen
Gemarkung: Uttenhofen

**Lageplan - zeichnerischer Teil
zum Bauantrag**

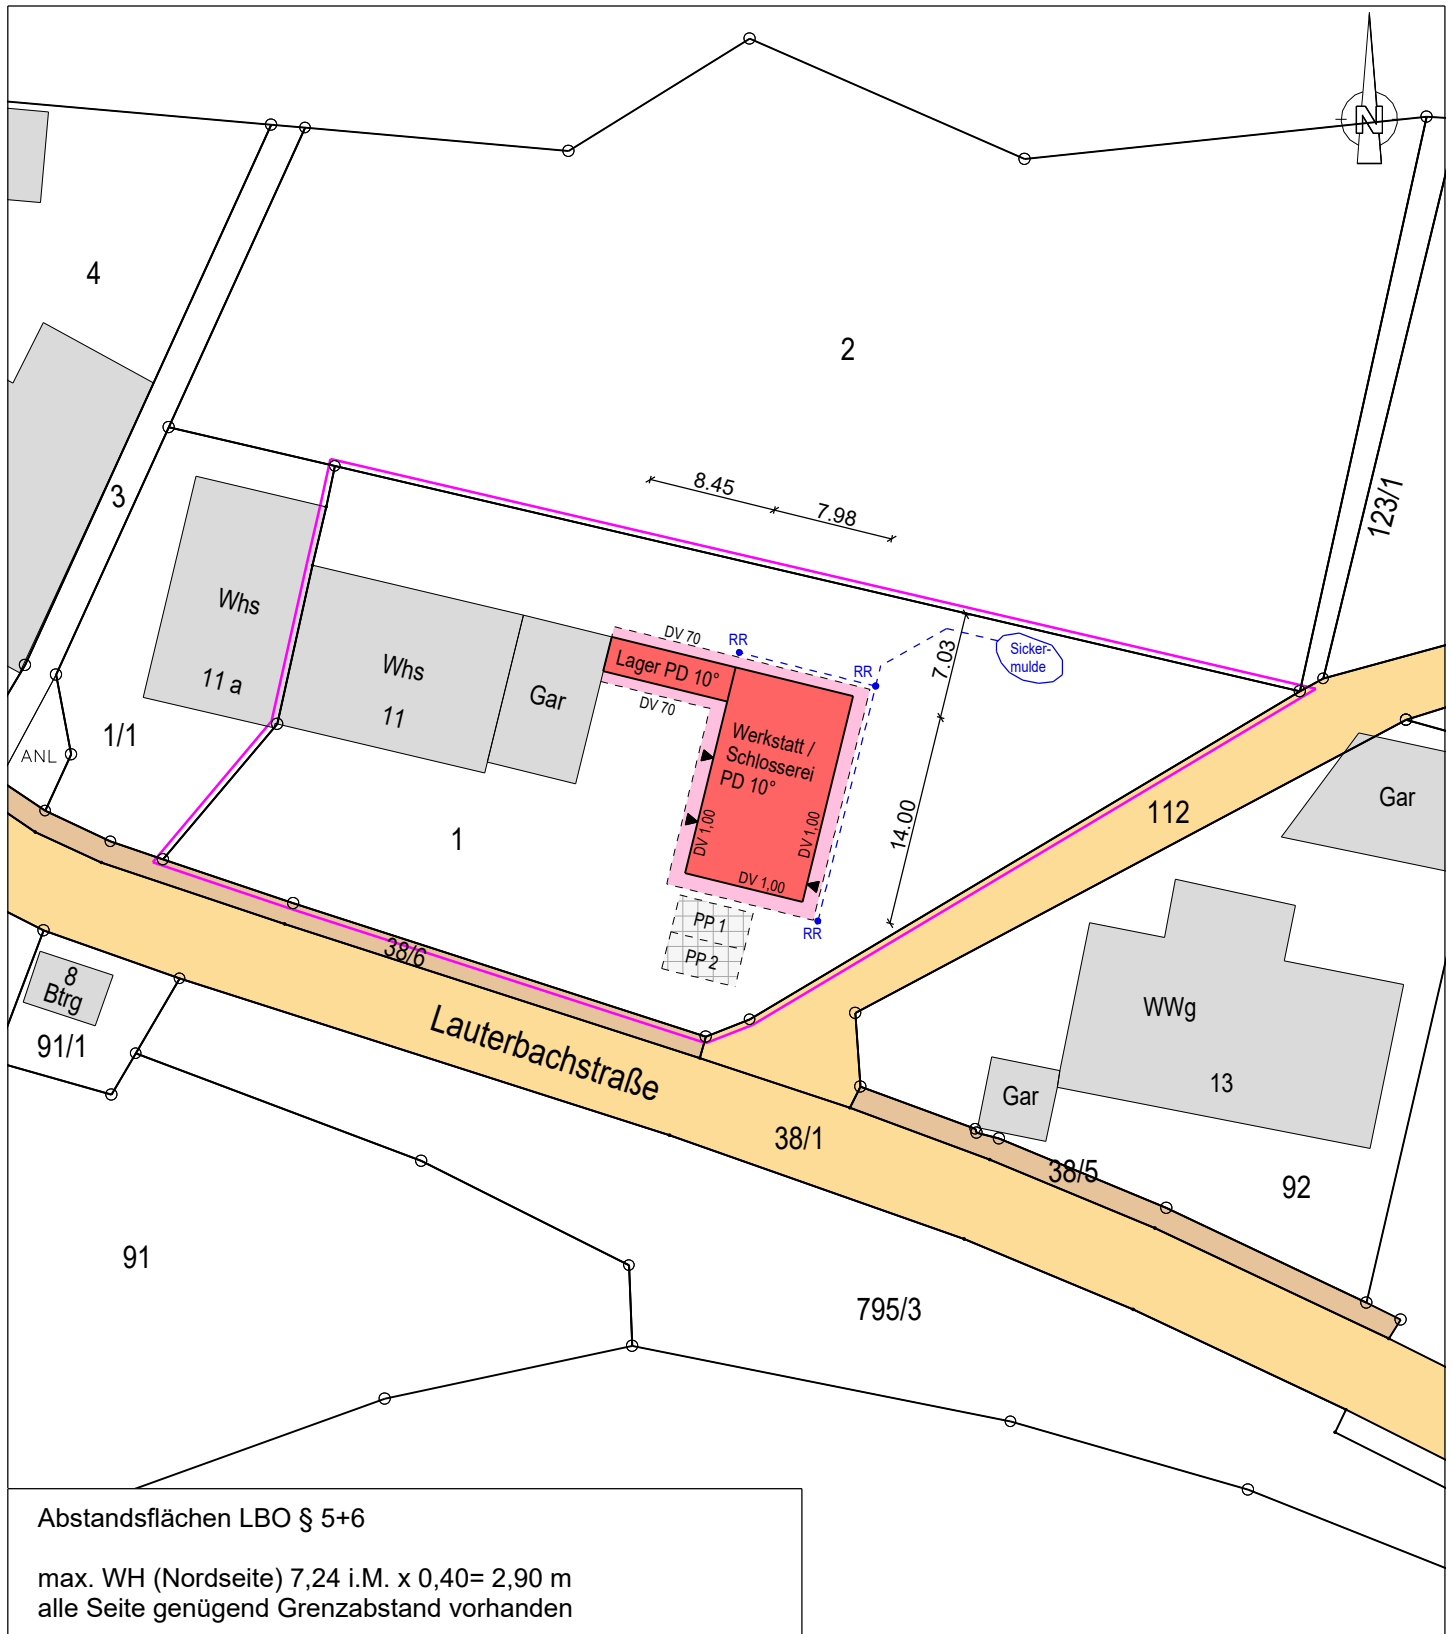

Hilzingen, den 14.07.2021

Matthias Ritz
Dipl.-Ing.(FH)
Feldbergstraße 3
78247 Riedheim

Auszug stimmt mit dem Liegenschafts-
kataster überein (§4 Abs. 2 LBOVVO).
Zeichnerischer Teil nach
§4 Abs. 2 LBOVVO bearbeitet.

Keine Haftung für sonst.
unterirdischen Leitungen

Maßstab 1: 500