


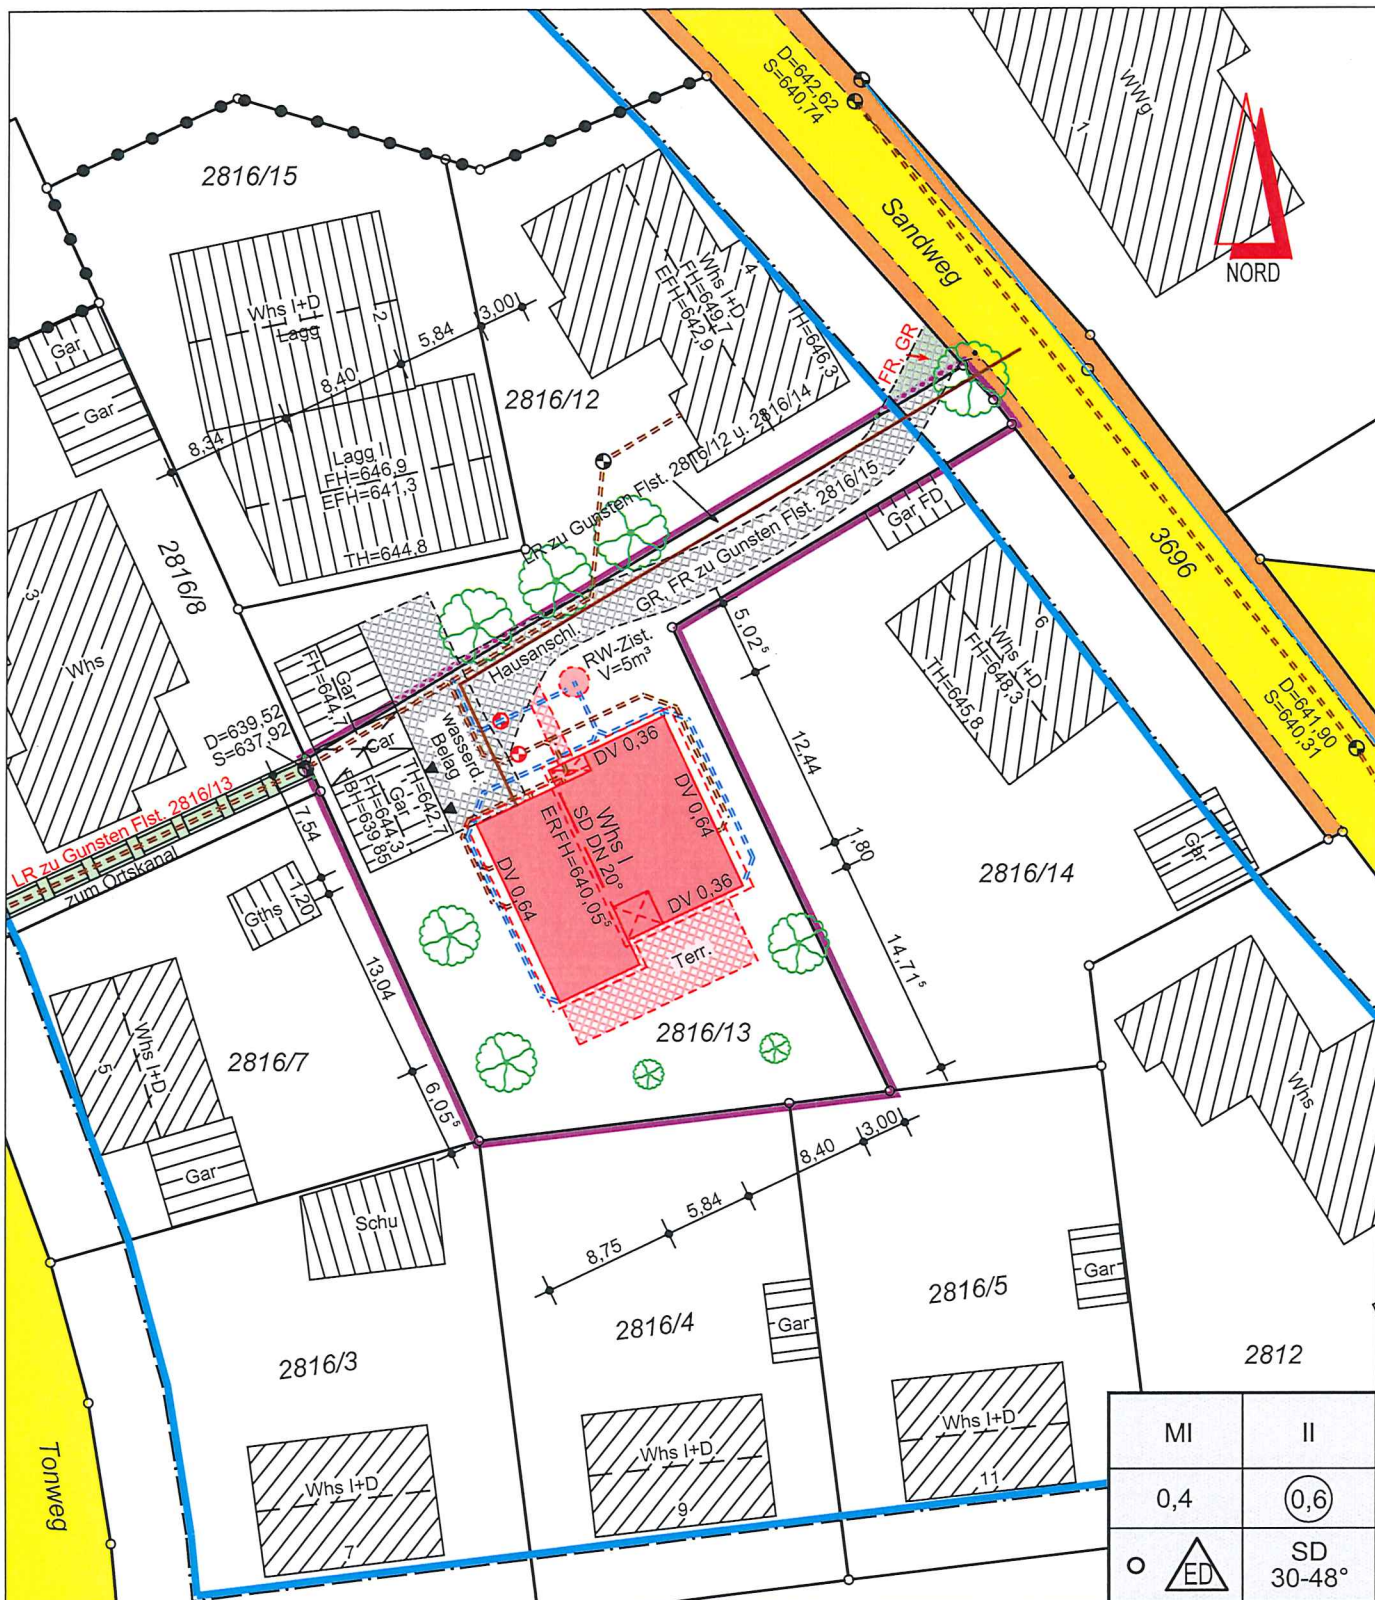

Lageplan

zum Bauantrag gemäß §4 LBOVVO

Gemarkung: Tengen

Gemeinde: Tengen

Kreis: Konstanz

Lage: Sandweg

Flurstück: 2816/13

Die Lage und Höhe des Kanalanschlusses ist vor dem Erdaushub zu überprüfen!

Freier Vermessungsingenieur

V. Maier, Dipl.-Ing.

78554 Aldingen, Im Eigenleh 34

Tel. 07 424 / 70 07 79

Mobil: 0174 / 604 19 03

E-Mail: maiervermessung@gmail.com

Maßstab: 1:500

Auftrag: 21142

Bauherr: Sven Oelkers und Sonja Oelkers-Sauter

Datum: 27.07.2021

geändert:

NN - Höhen.

Keine Gewähr für unterirdische Leitungen!

Maßänderungen sind dem Lageplanfertiger unbedingt mitzuteilen!

V. Maier