
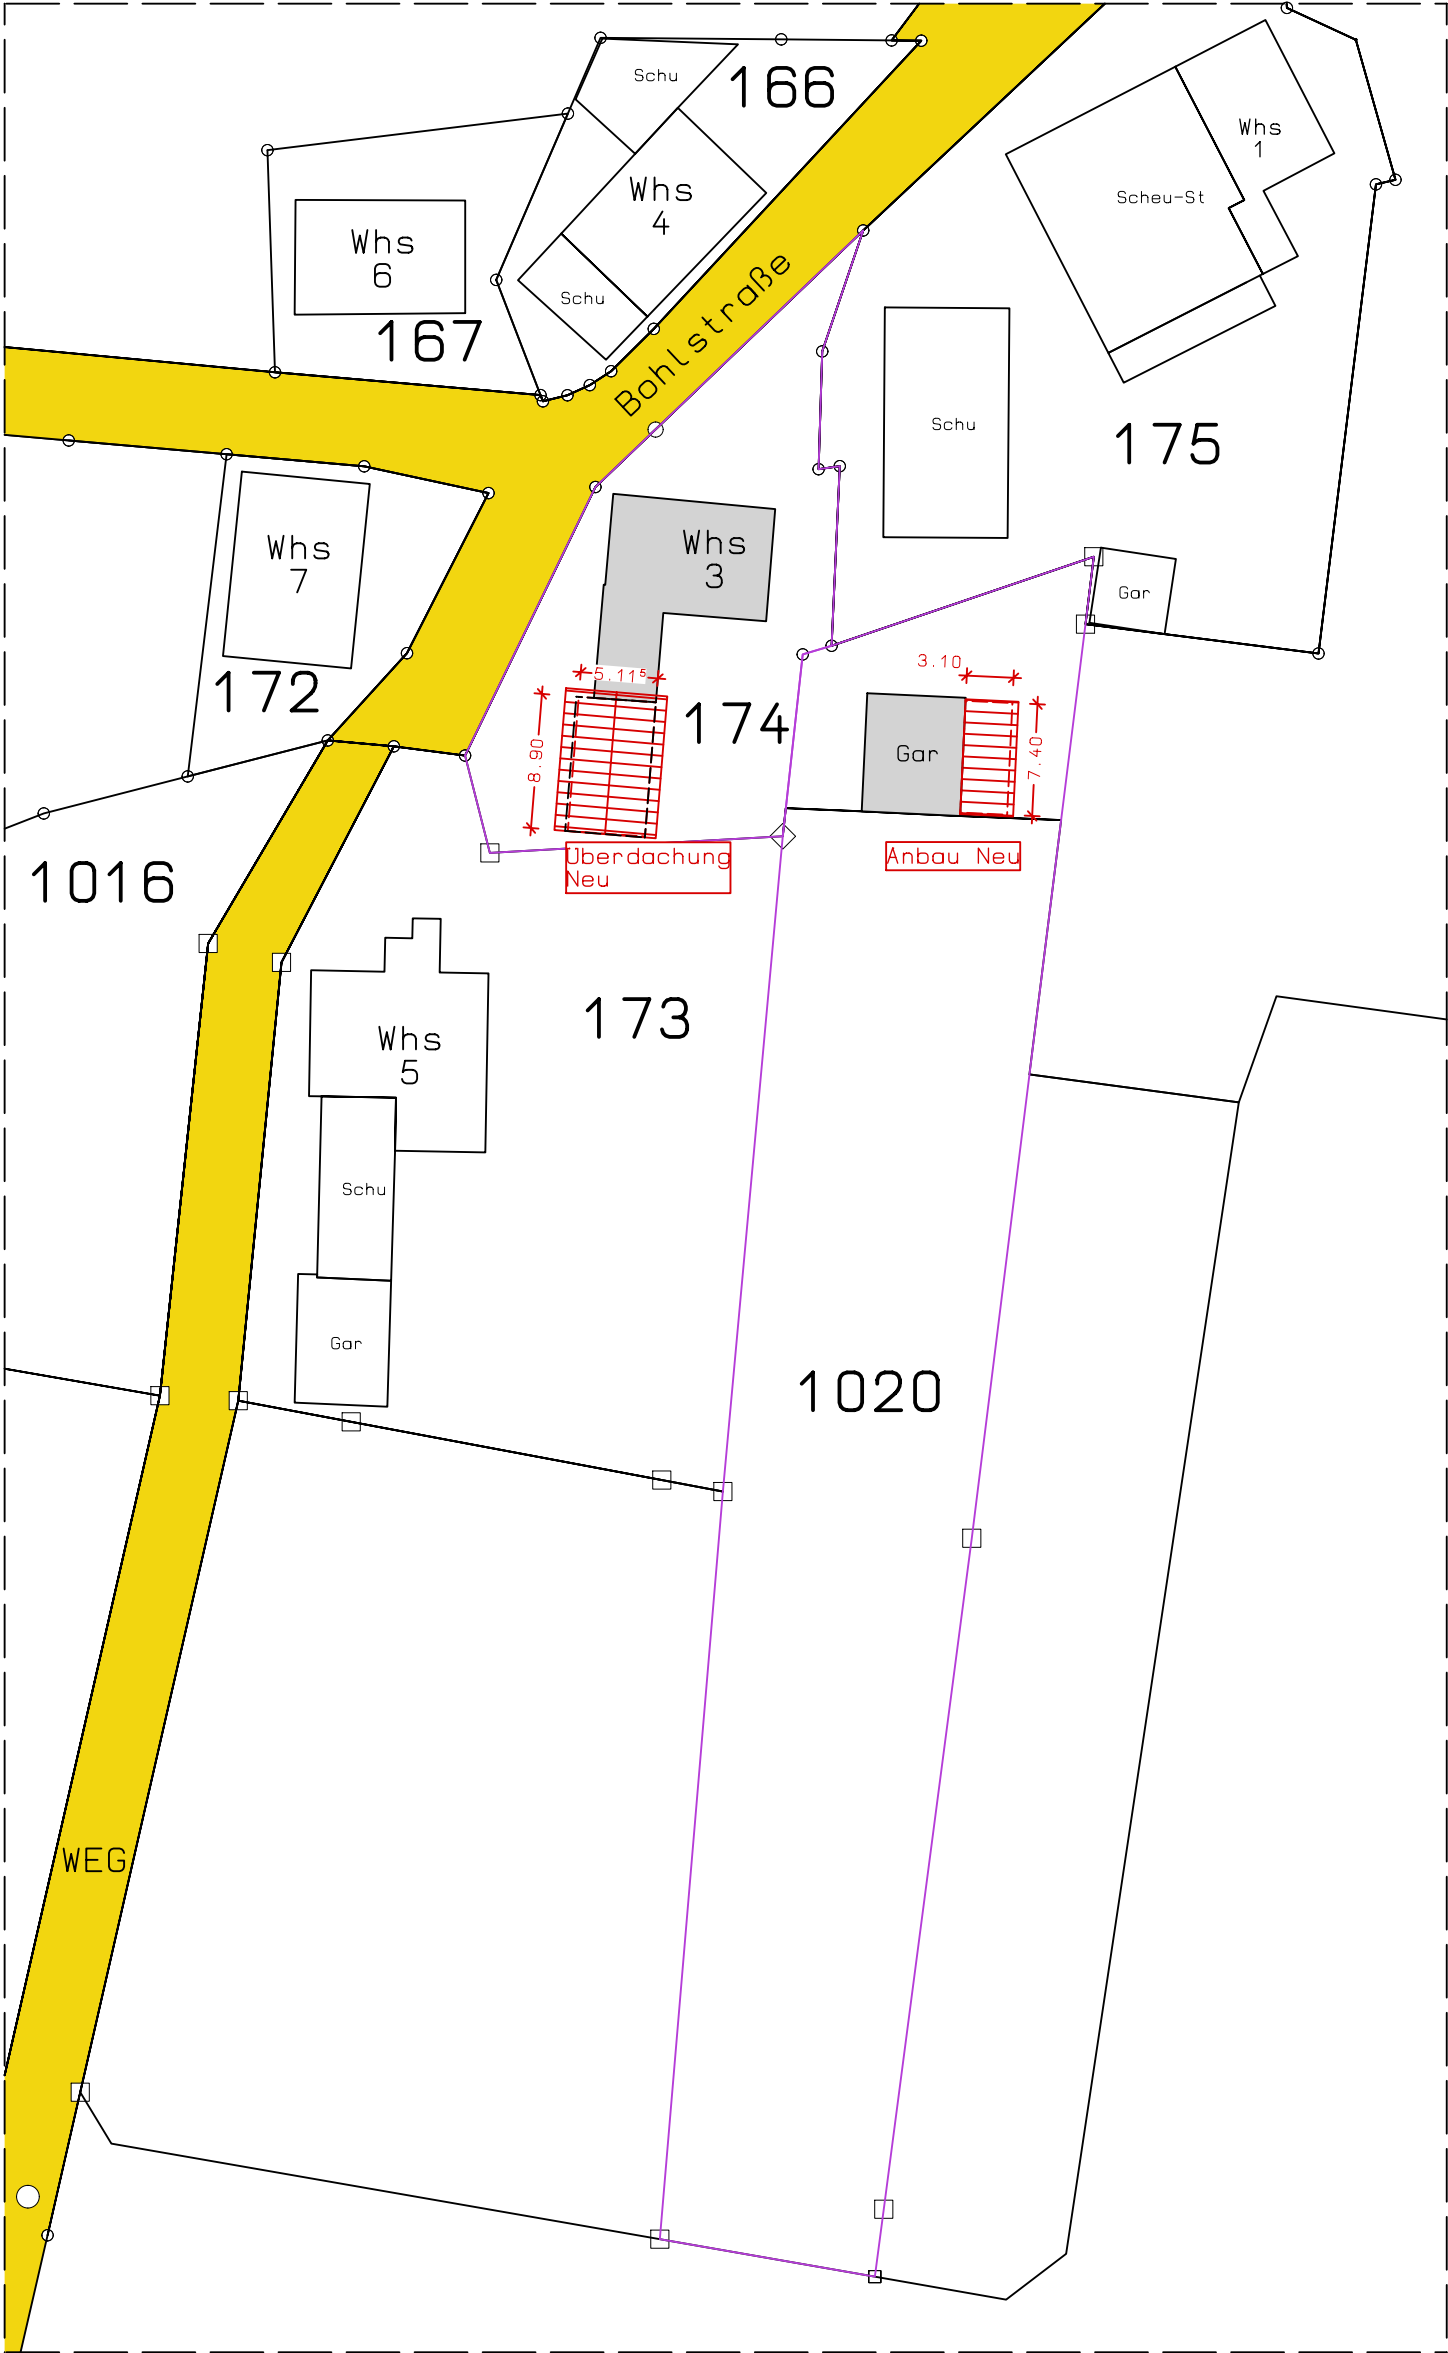


Lageplan M 1:500
Bestand / Neu

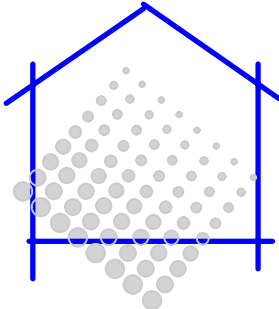

Projekt:	Neubau Terrassenüberdachung + Anbau an Garage Bohlstraße 3 78250 Büßlingen	
Bauherr:	Werner Speinle Am Bühlackner 24a 79215 Elzach	
Planung:		Planungsbüro Gnirß Architektur und Bauwesen Leonhardstr. 65 - 78333 Stockach - Wahlwies Tel: 07771 - 920141 Fax: 07771 - 918389 E-Mail: info@bauplanung-gnirss.de www.bauplanung-gnirss.de
Entwurf: Lageplan		
Maßstab: 1:500	Projekt: BV Speinle	Gezeichnet: Bickel
Datum: 12.07.2021	Plan Nr.: 01	Geprüft:
Alle Maße sind mit den Statik - Plänen zu prüfen !		