


Landkreis : Konstanz
 Gemeinde : Tengen
 Gemarkung : Watterdingen
 Bauvorhaben : Ibach

Lageplan - zeichnerischer Teil

zum Bauantrag - (§ 4 LBOVVO)
Maßstab 1:500

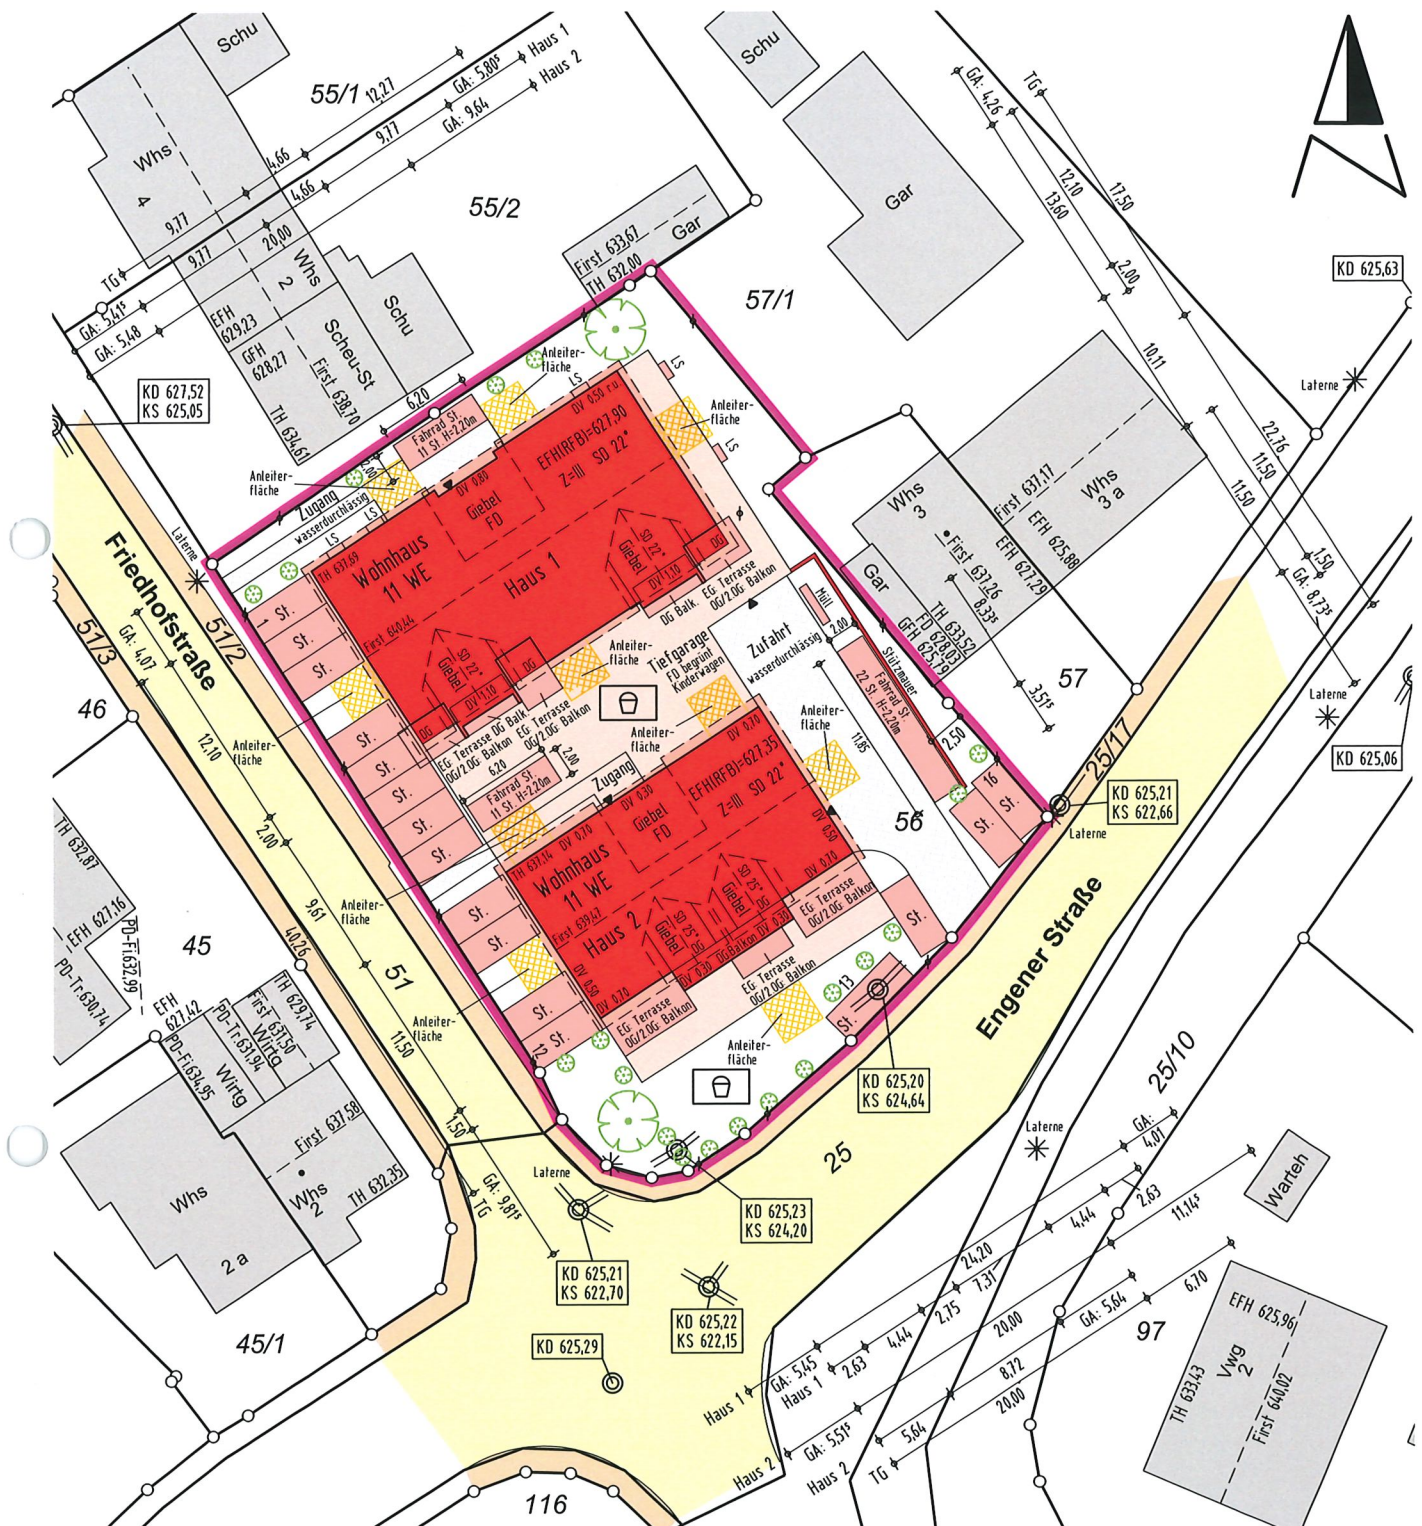

Die Entwässerung wird nachgereicht

Schnitte werden in den Ansichten des Architekten dargestellt

Für den Höhenanschluss wurde der
 Kanalplan der Gemeinde angehalten

Gefertigt: Zimmern o.R., den 24.09.2021

ING.- & VERMESSUNGSBÜRO

Thomas Rottmann Dipl. Ing. (FH)

Öffentlich bestellter Vermessungsingenieur

Heubergstraße 2, 78658 Zimmern o.R.

Tel. 0741/174895-0 Fax 0741/174895-29

Keine Haftung für unterirdische Leitungen

Die Übereinstimmung des zeichnerischen Teils mit dem
 Auszug aus dem Liegenschaftskataster wird bestätigt.
 Abweichungen gegenüber dem Grundbuch sind möglich.