


Landkreis: Konstanz
 Stadt: Tengen
 Gemarkung: Watterdingen

Lageplan - zeichnerischer Teil
 zum Bauantrag

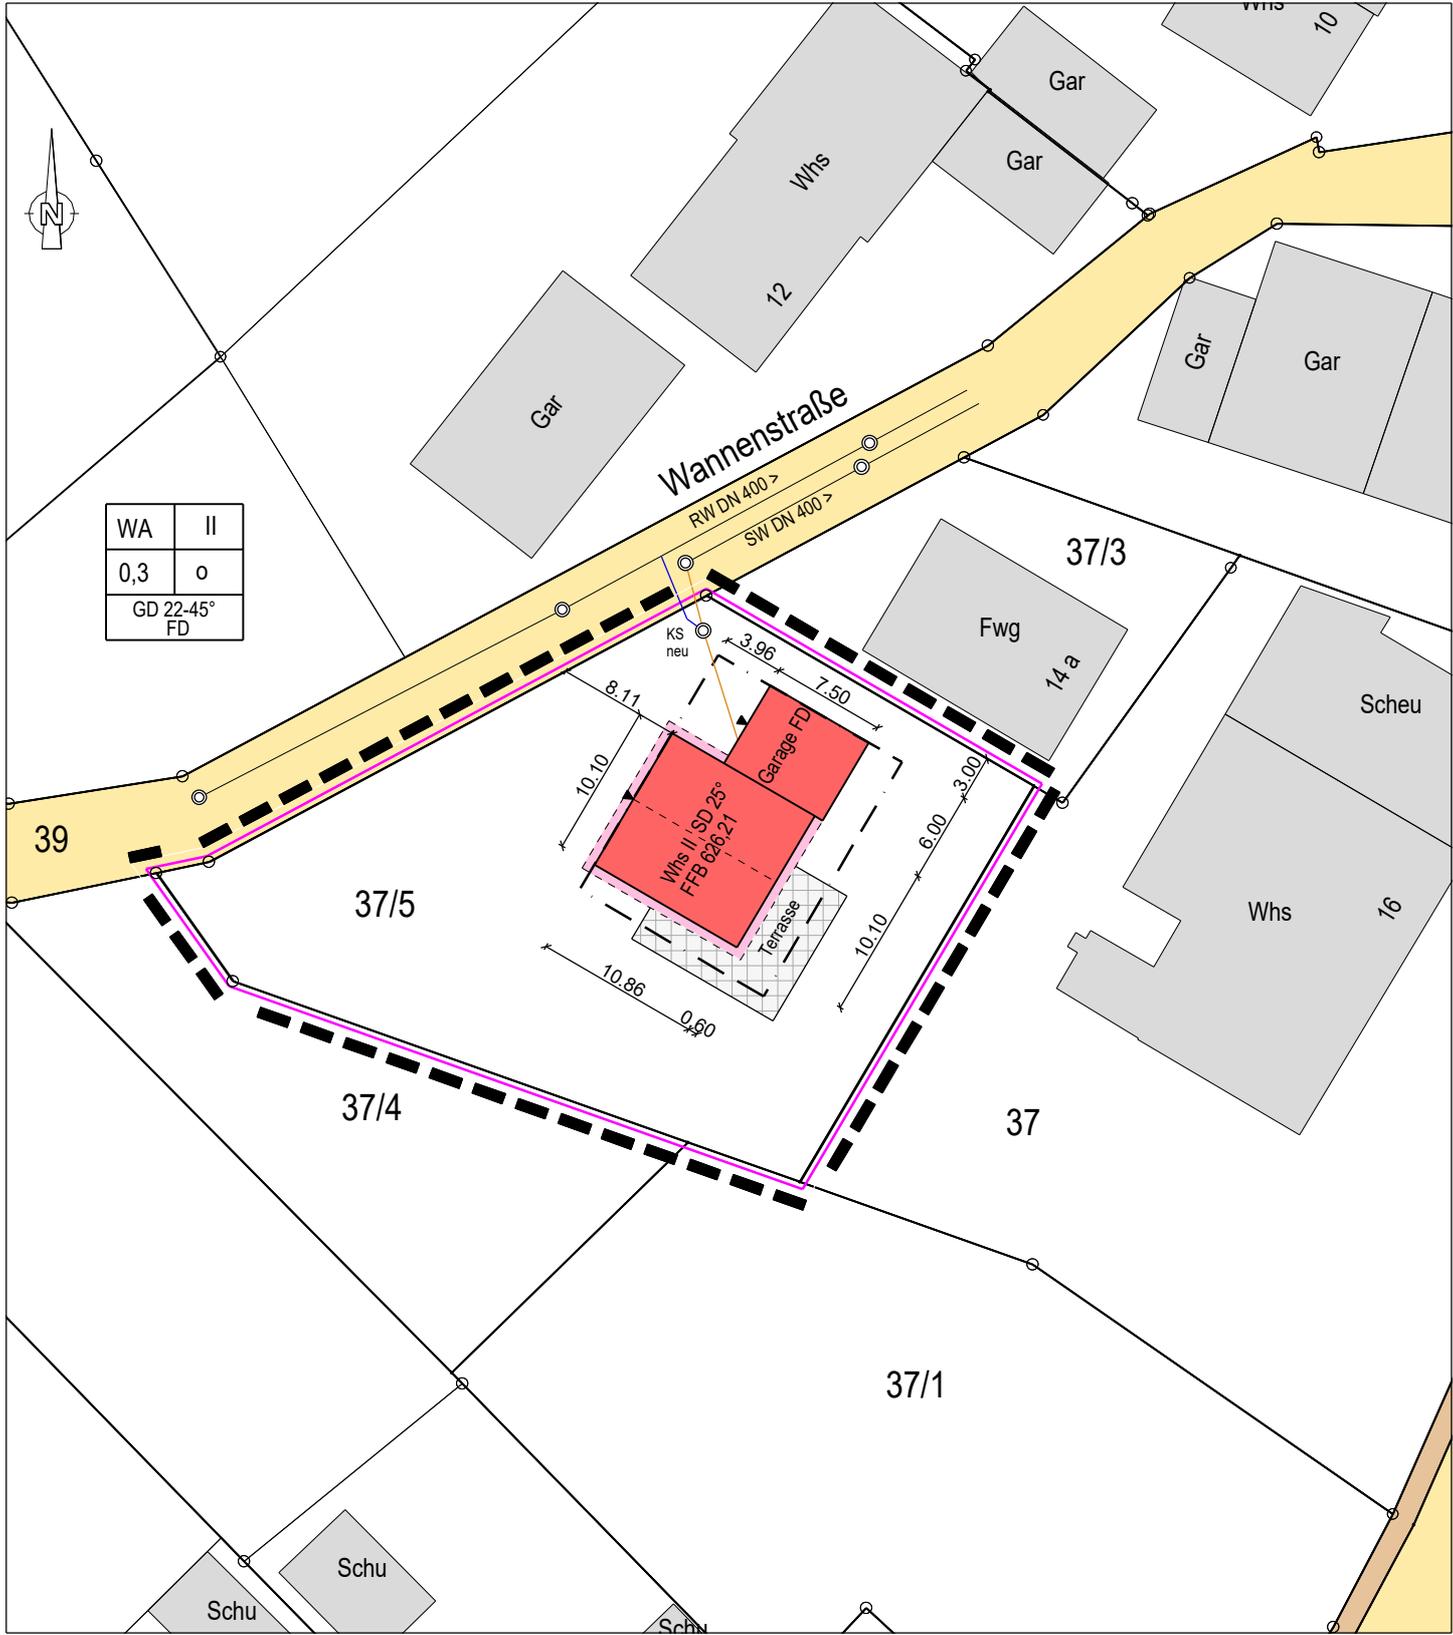

Hilzingen, den 14.10.2021

Matthias Ritz
 Dipl.-Ing. (FH)
 Feldbergstraße 3
 78247 Riedheim

Auszug stimmt mit dem Liegenschaftskataster überein (§4 Abs. 2 LBOVVO).
 Zeichnerischer Teil nach §4 Abs. 2 LBOVVO bearbeitet.

Keine Haftung für sonst. unterirdischen Leitungen

Maßstab 1: 500