


LAGEPLAN

Zeichnerischer Teil zum Bauantrag gemäß § 4 LBOVVO

Landkreis: Konstanz

Gemarkung: Talheim

Maßstab 1: 500
Bauvorhaben: Sibold

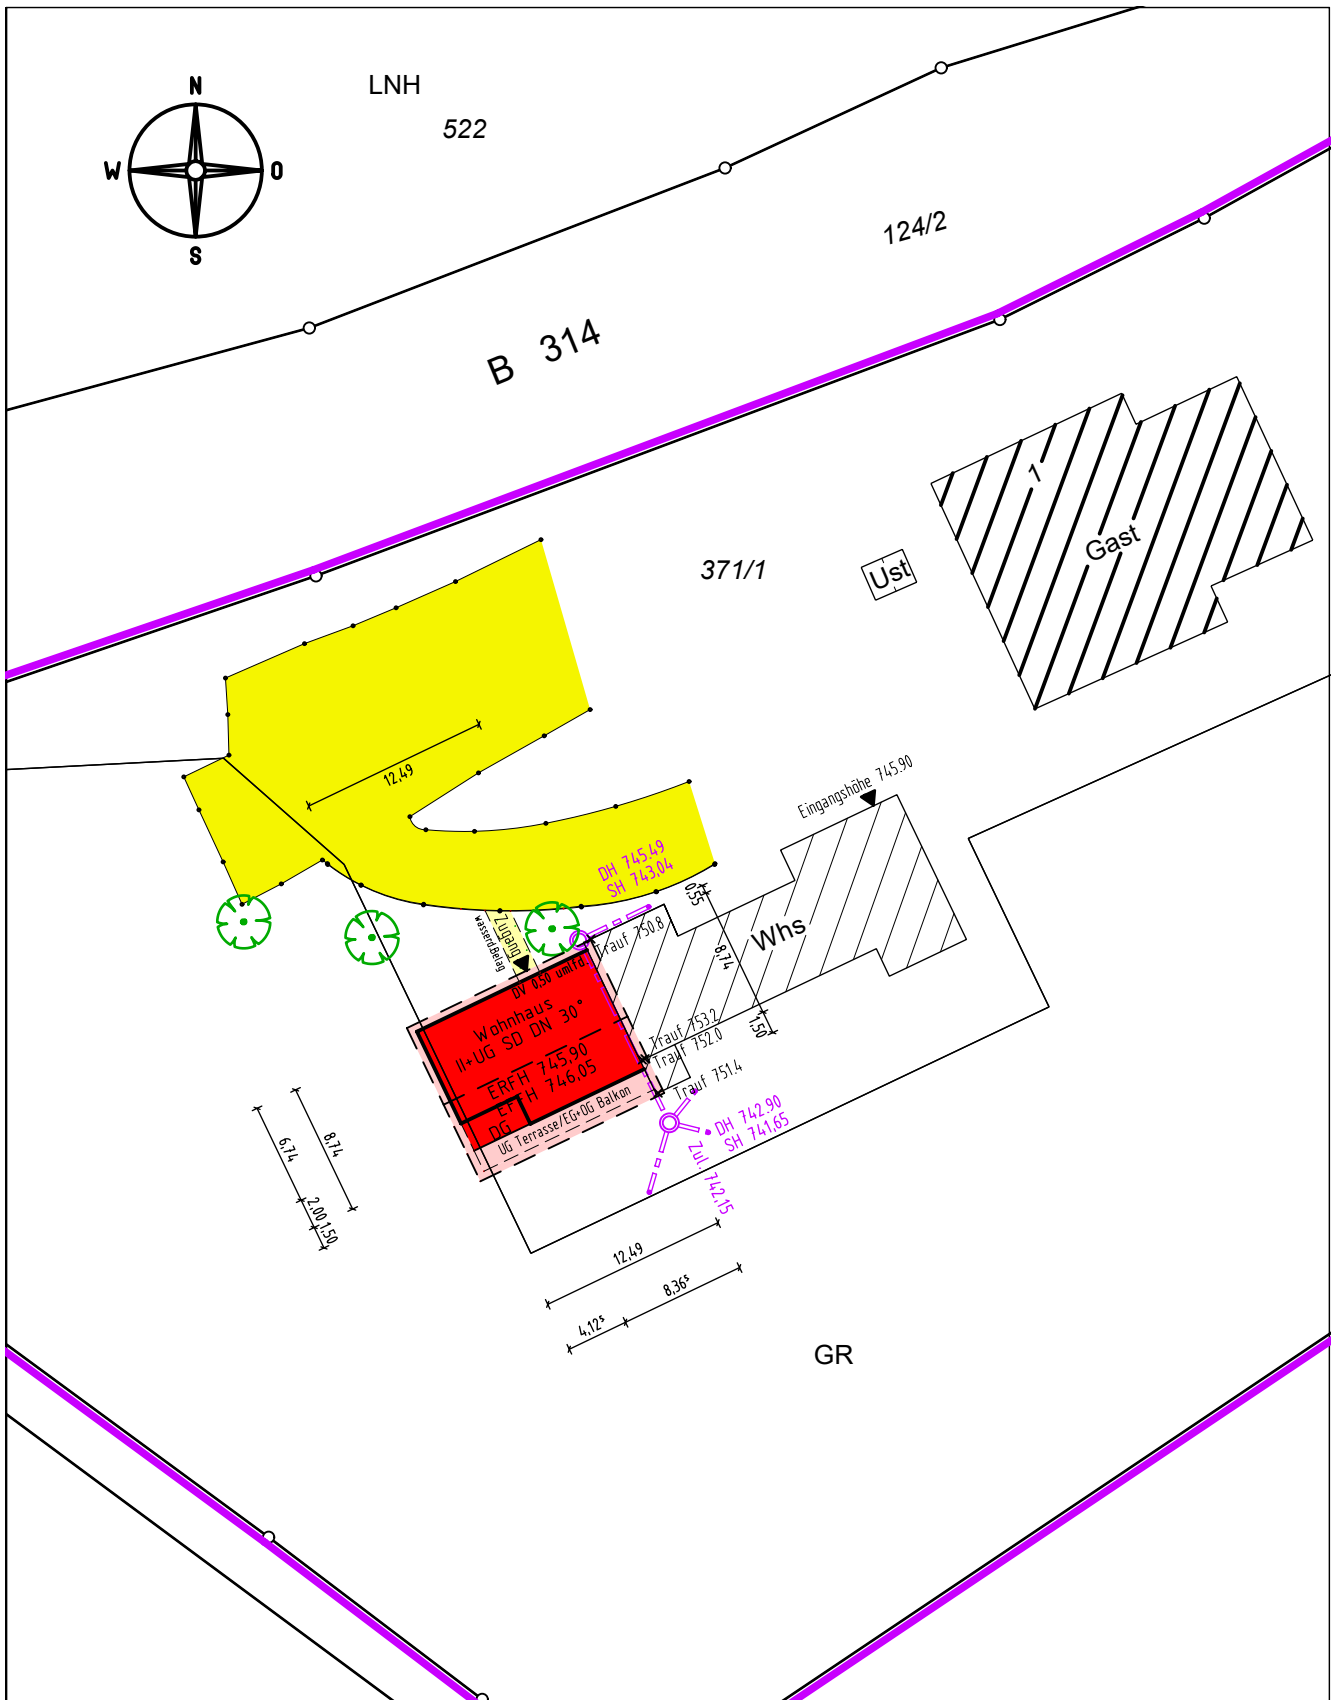

Darstellung entspricht dem Liegenschaftskataster,
Abweichungen gegenüber dem Grundbuch möglich.
Keine Gewähr für unterirdische Leitungen.

Vermessungsbüro Dipl.-Ing. (FH) Frank Braun

Gänsäcker 48, 78532 Tuttlingen, Tel. 07462/20430-0 Fax -19

Gefertigt: Tuttlingen, den 03.03.2022