


Flurstück: 1
Flur:
Gemarkung: Watterdingen

Gemeinde: Tengen
Kreis: Konstanz
Regierungsbezirk: Freiburg

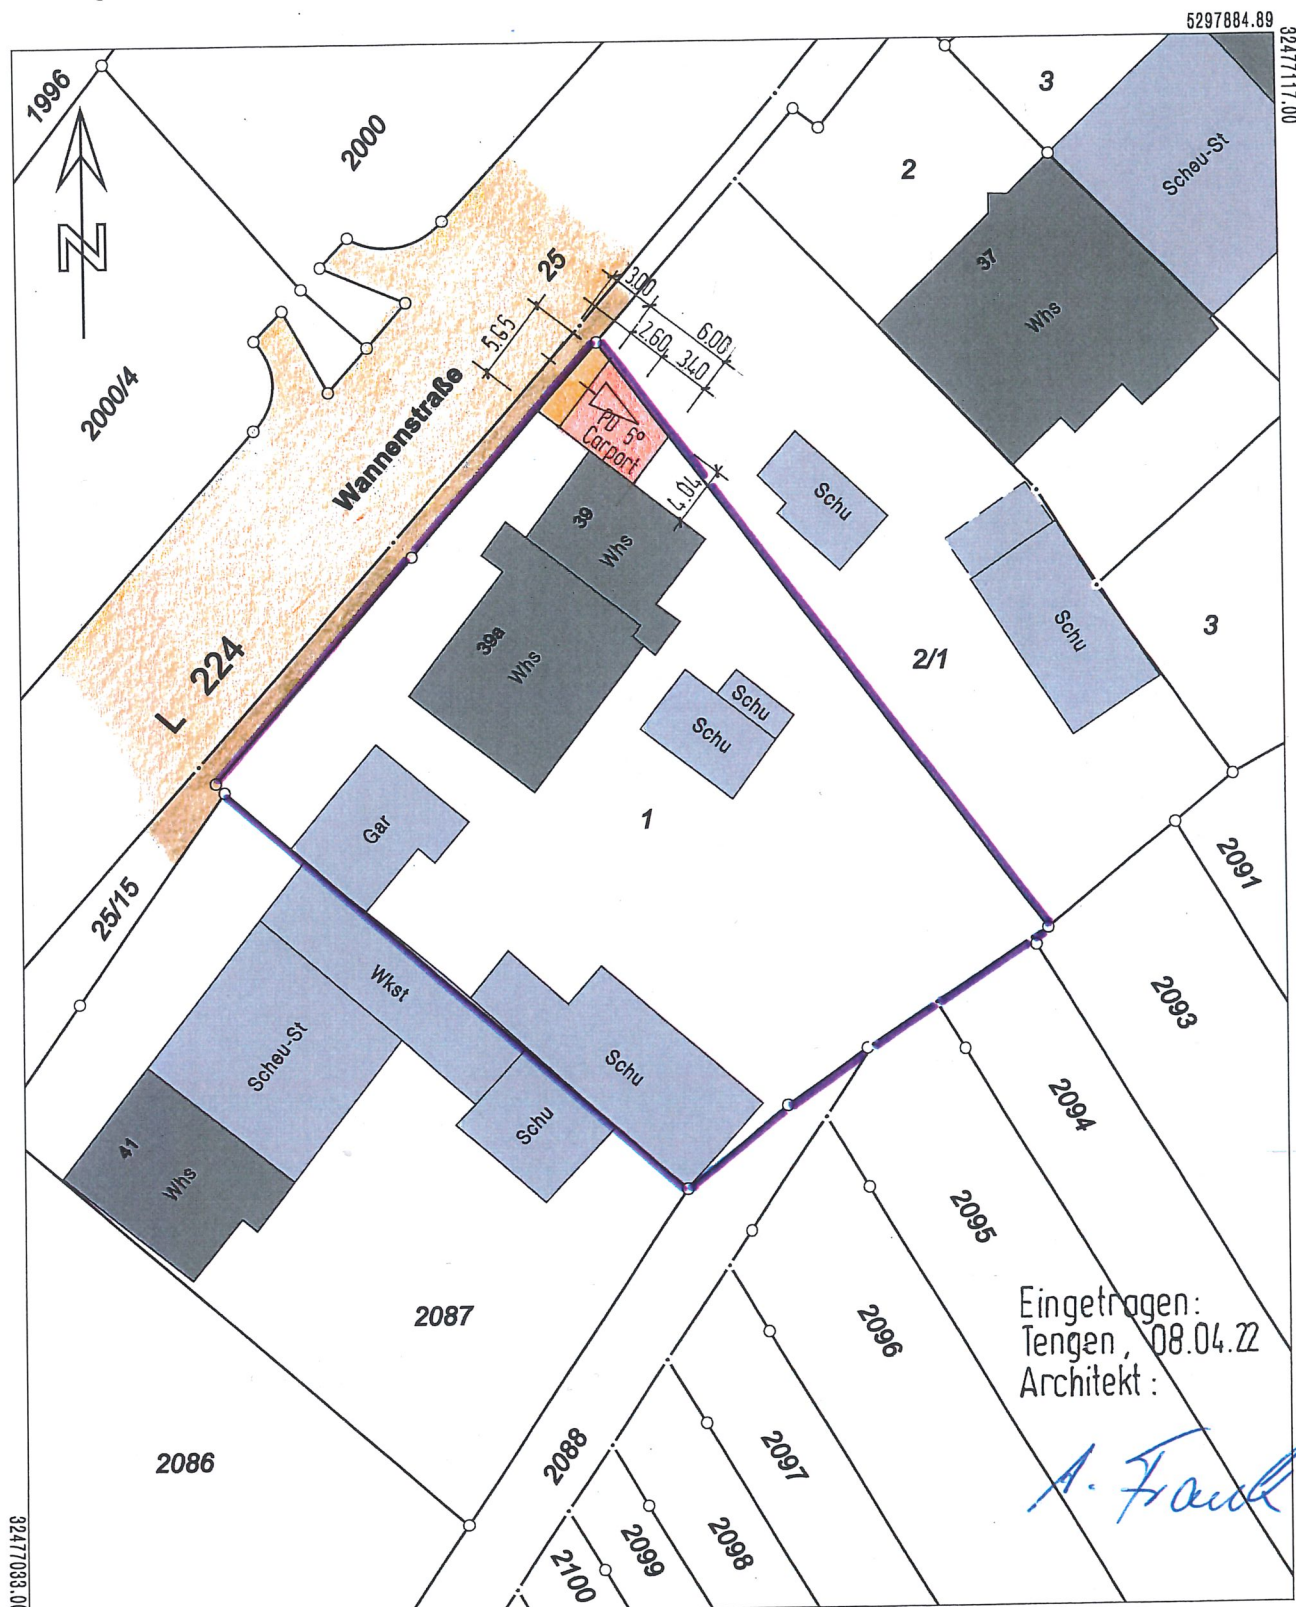

Eingetragen:
Tengen, 08.04.22
Architekt:

A. Frank


5297781.39

Maßstab 1:500

0 5 10 15 Meter

Darstellung entspricht dem Liegenschaftskataster -
Abweichungen gegenüber dem Grundbuch sind möglich.

Die Basisinformationen und Basisdaten des Liegenschaftskatasters unterliegen dem Verwendungsvorbehalt nach § 2 Abs. 3 und 4 des Vermessungsgesetzes vom 1. Juli 2004 (GBl. S. 489, 509), zuletzt geändert durch Gesetz vom 30. November 2010 (GBl. S. 989). Sie dürfen vom Empfänger nur für den Zweck verwendet werden, zu dem sie übermittelt worden sind. Eine Verwendung für andere Zwecke ist nur zulässig, wenn die Vermessungsbehörde eingewilligt hat.

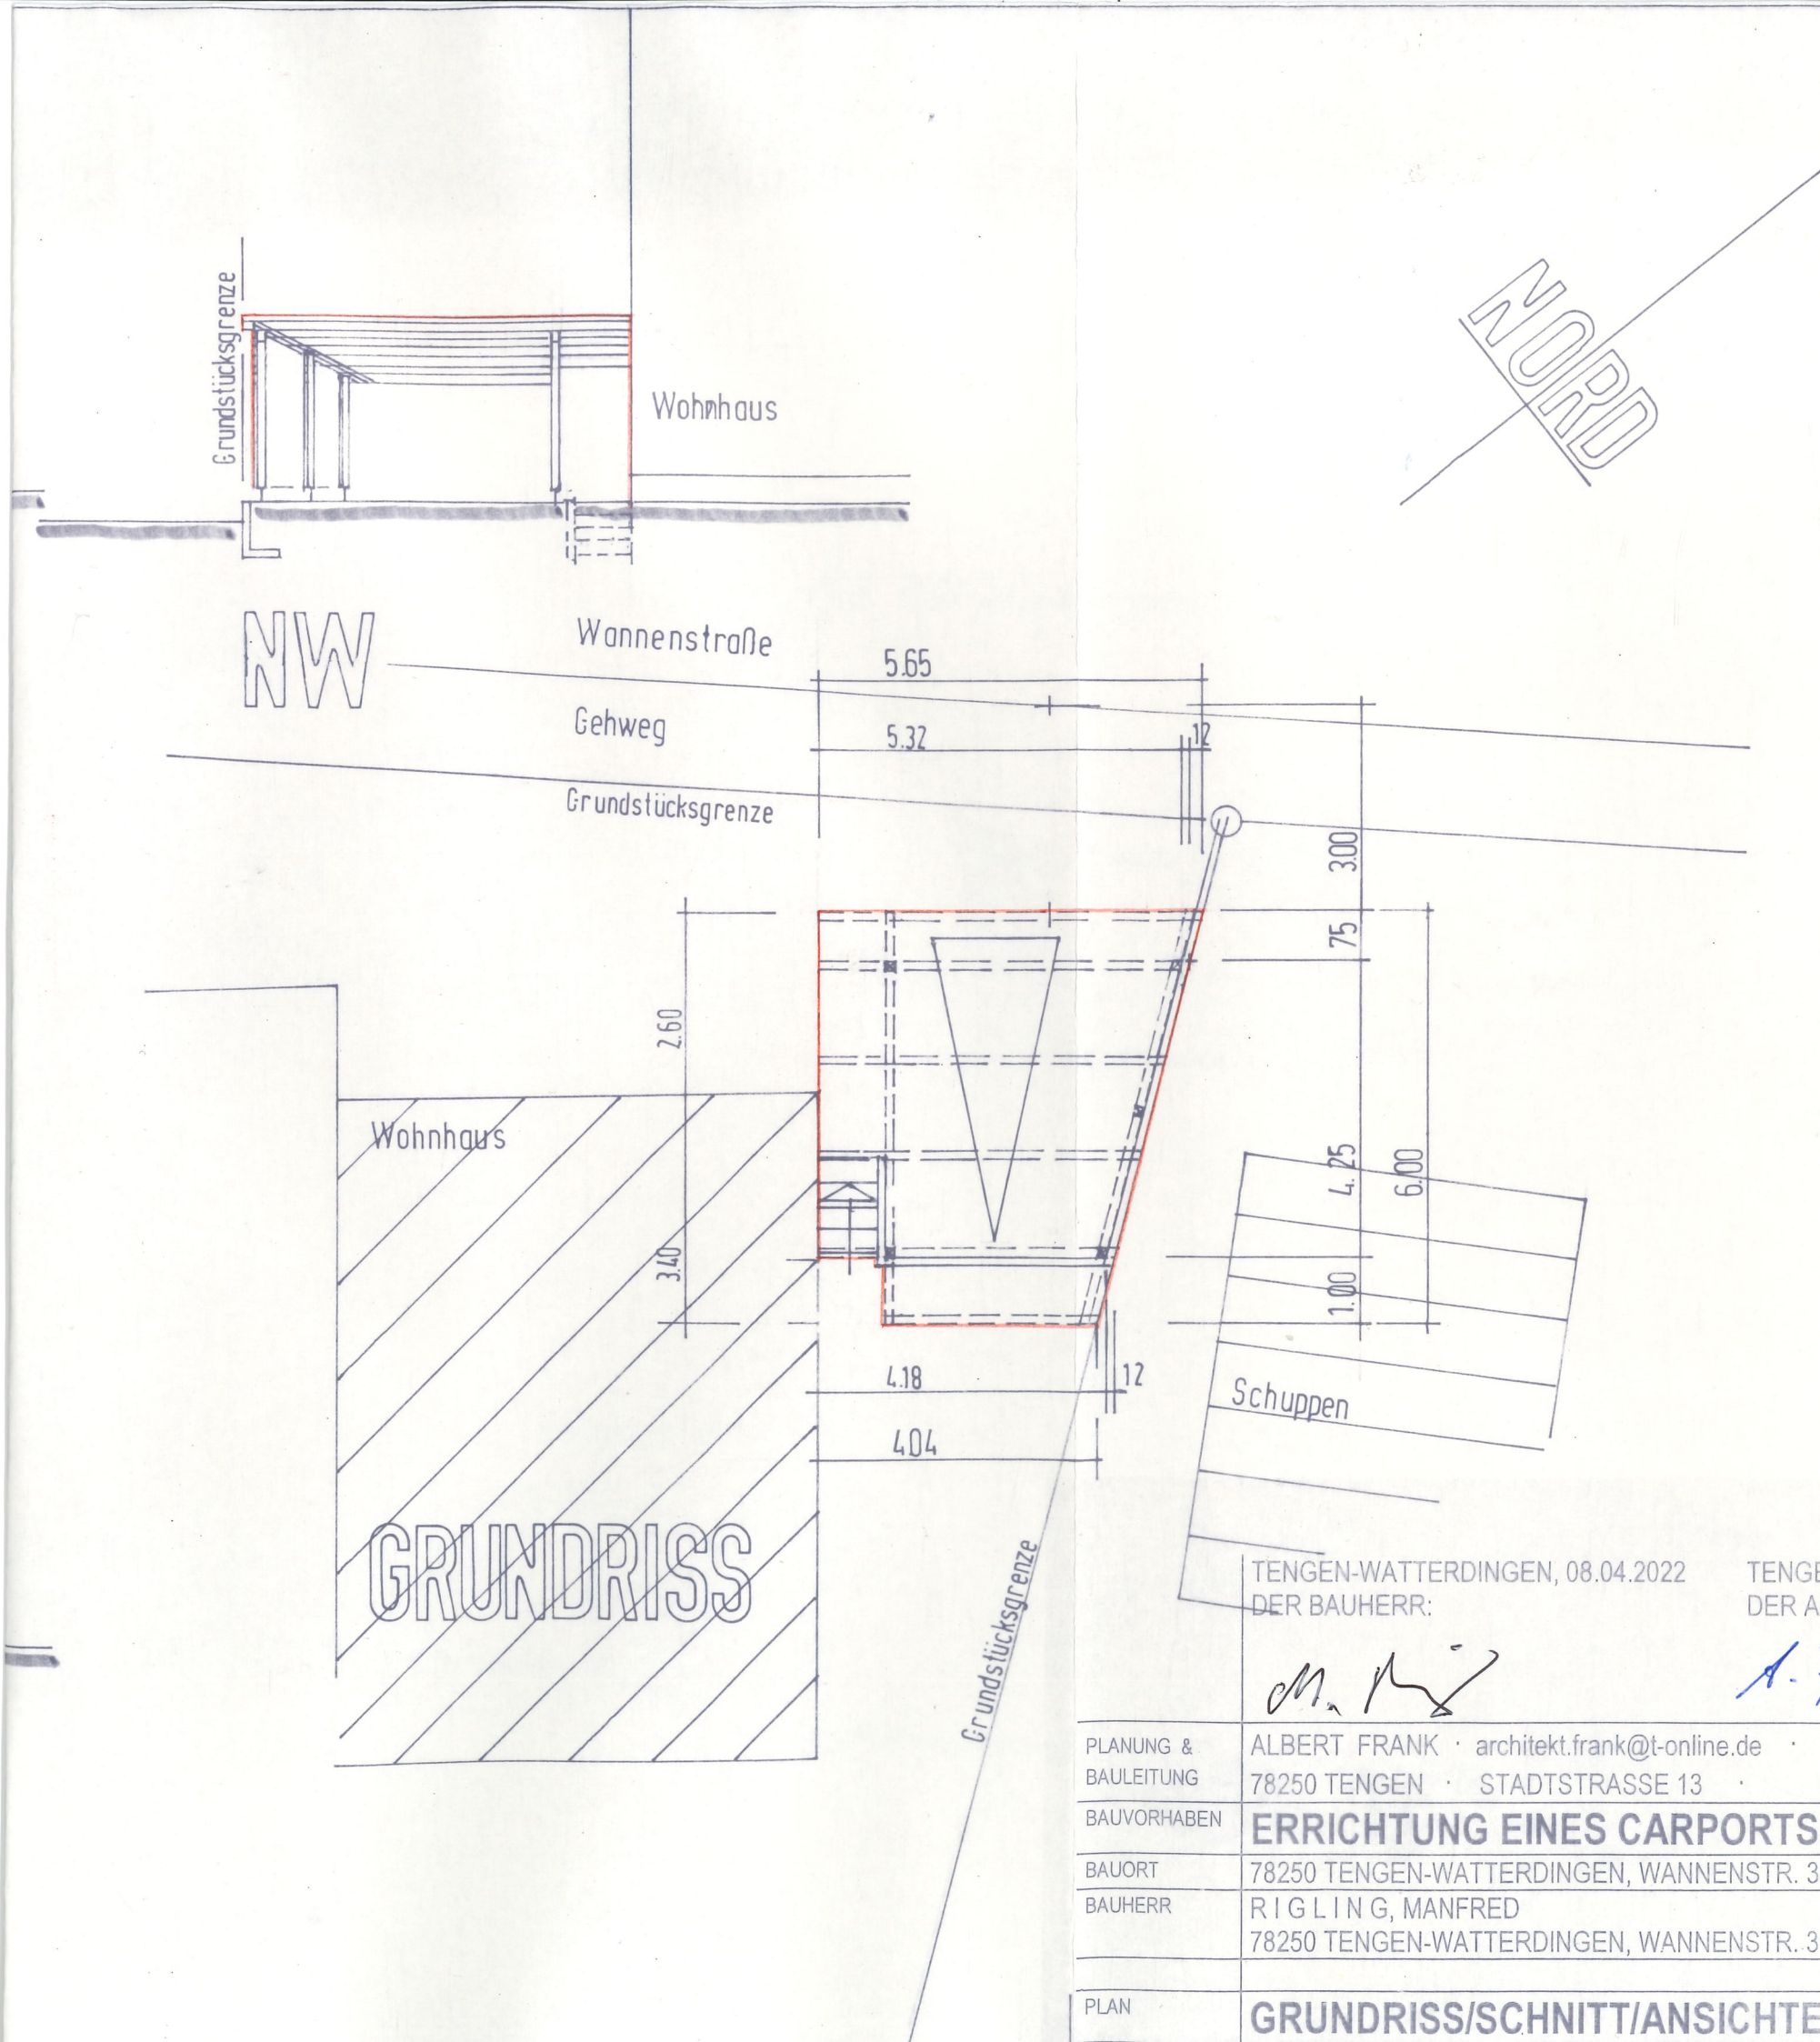

TENGEN-WATTERDINGEN, 08.04.2022
DER BAUHERR:

M. R.

TENGEN, 08.04.2022
DER ARCHITEKT:

A. Frank

PLANUNG & BAULEITUNG	ALBERT FRANK · architekt.frank@t-online.de · 78250 TENGEN · STADTSTRASSE 13	DIPL.-ING. (FH) · FREIER ARCHITEKT TEL. 07736/77 22 · FAX 07736 / 77 25
BAUVORHABEN	ERRICHTUNG EINES CARPORTS	
BAUORT	78250 TENGEN-WATTERDINGEN, WANNENSTR. 39, FL.ST.-NR. 1	
BAUHERR	RIGLING, MANFRED 78250 TENGEN-WATTERDINGEN, WANNENSTR. 39, TEL. 07736/84 22	
PLAN	GRUNDRISS/SCHNITT/ANSICHTEN	MASSTAB 1:100

