


LAGEPLAN

Zeichnerischer Teil zum Bauantrag gem. § 4 LBOVVO
Landkreis: Konstanz
Gemarkung: Büßlingen


Maßstab 1:500
Bauvorhaben: Vestner

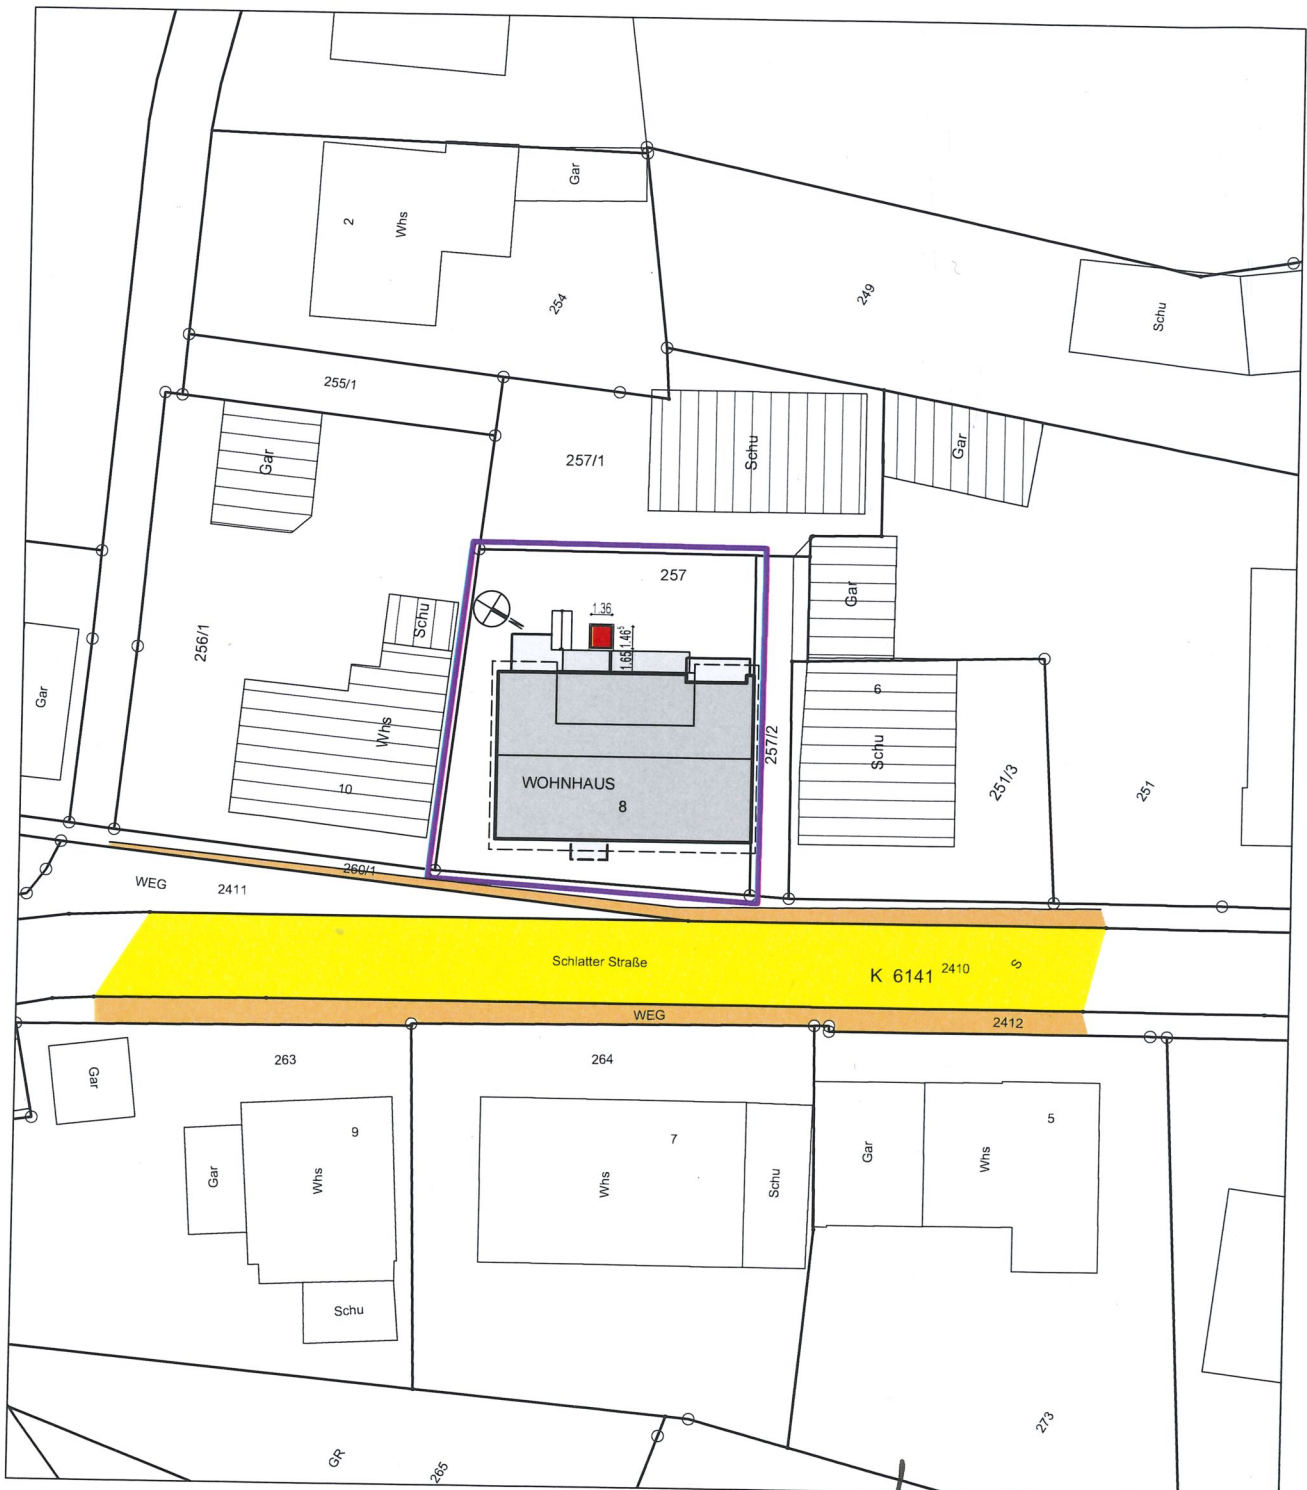

Rainer Wezstein, Architekt
Hohenhewenstraße 6, 78250 Tengen Tel. 07736/92328 0

Gefertigt: Tengen, 10.05.2022

Handwritten signature or mark.

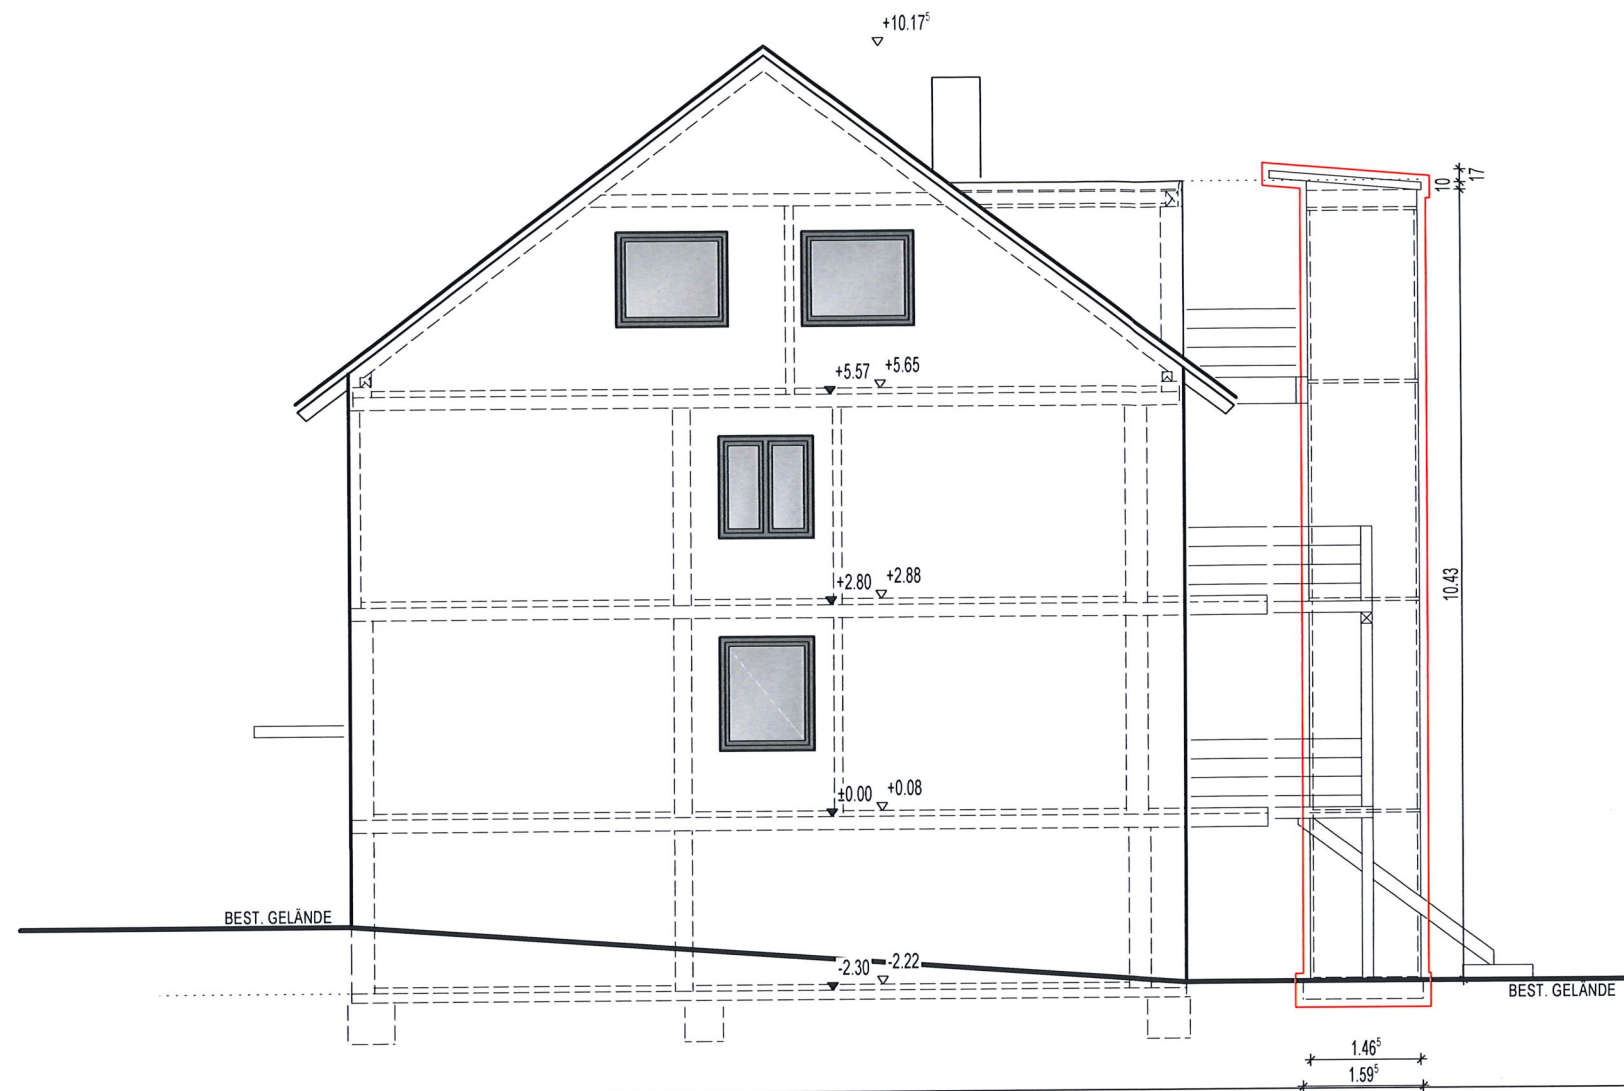

NORD-WEST

BAUGESUCH

BAUVORHABEN

ERSTELLUNG EINES AUFZUGS

BAUORT

SCHLATTER STR. 8
78250 TENGEN-BÜSSLINGEN

FLURST. NR.: 257

BAUHERR

CORNELIA U. STEFAN VESTNER
BAHNHOFSTRASSE 4
78250 TENGEN-BEUREN

S. Ucker


ARCHITEKT

RAINER WEZSTEIN
DIPL.ING. (FH)
HOHENHEWENSTR. 6
78250 TENGEN



GEZEICHNET: MAI 2022, C. ÜCKER

ANSICHTEN 1

M 1 : 100

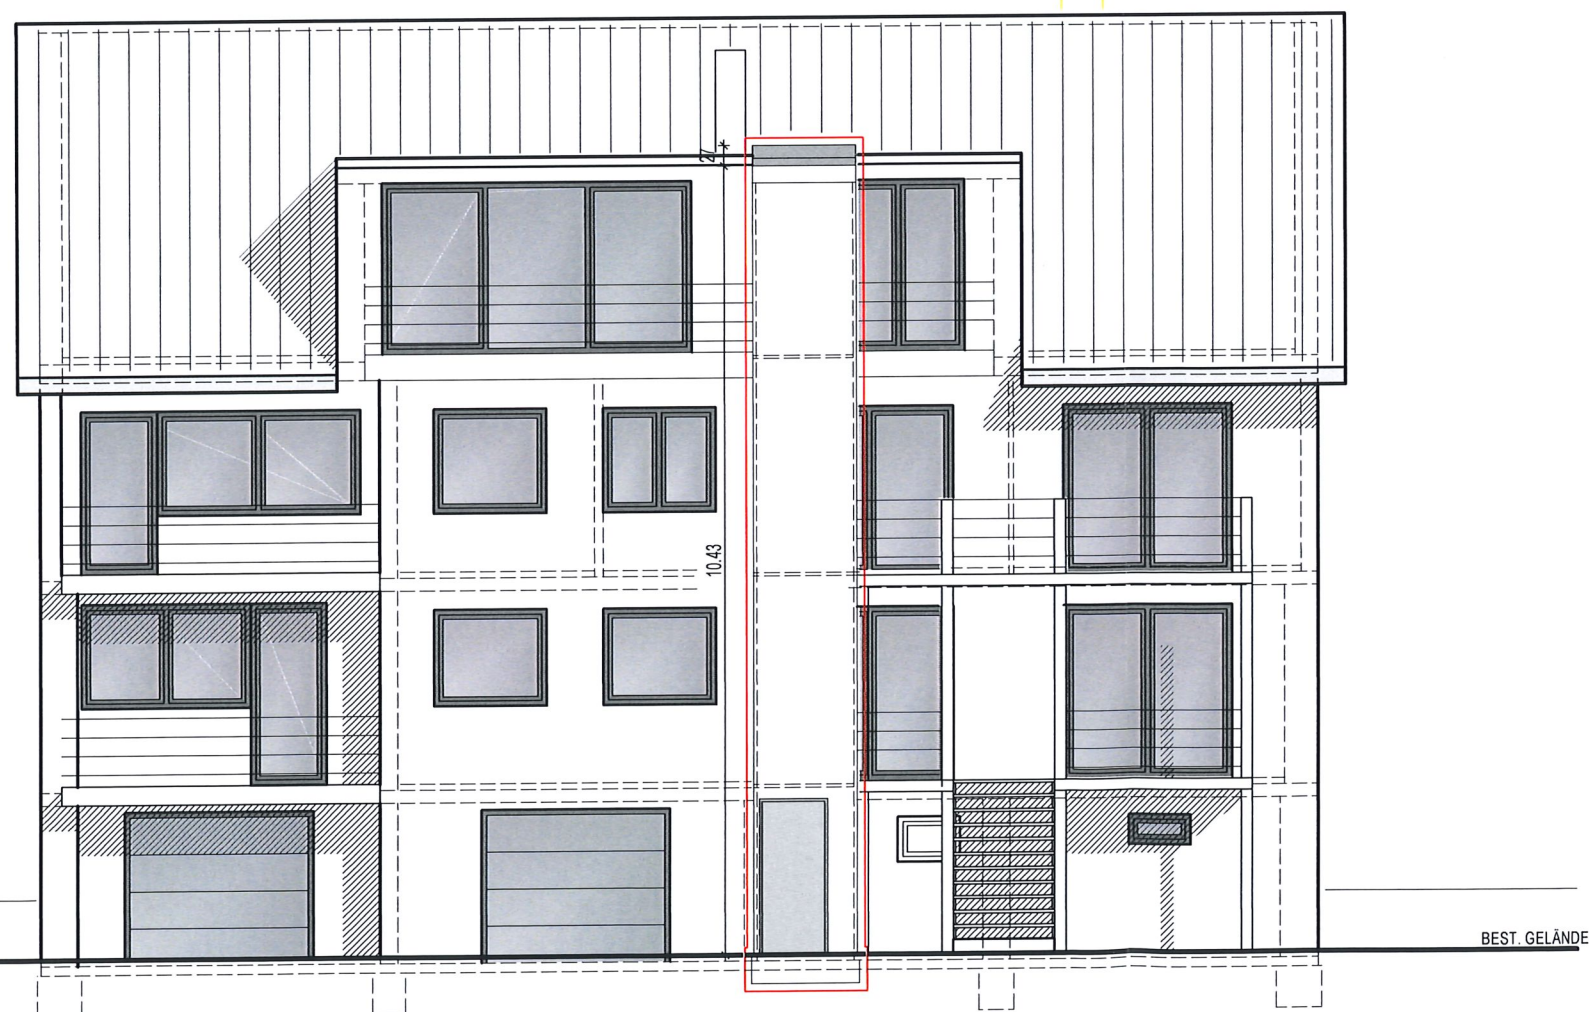

SÜD-WEST

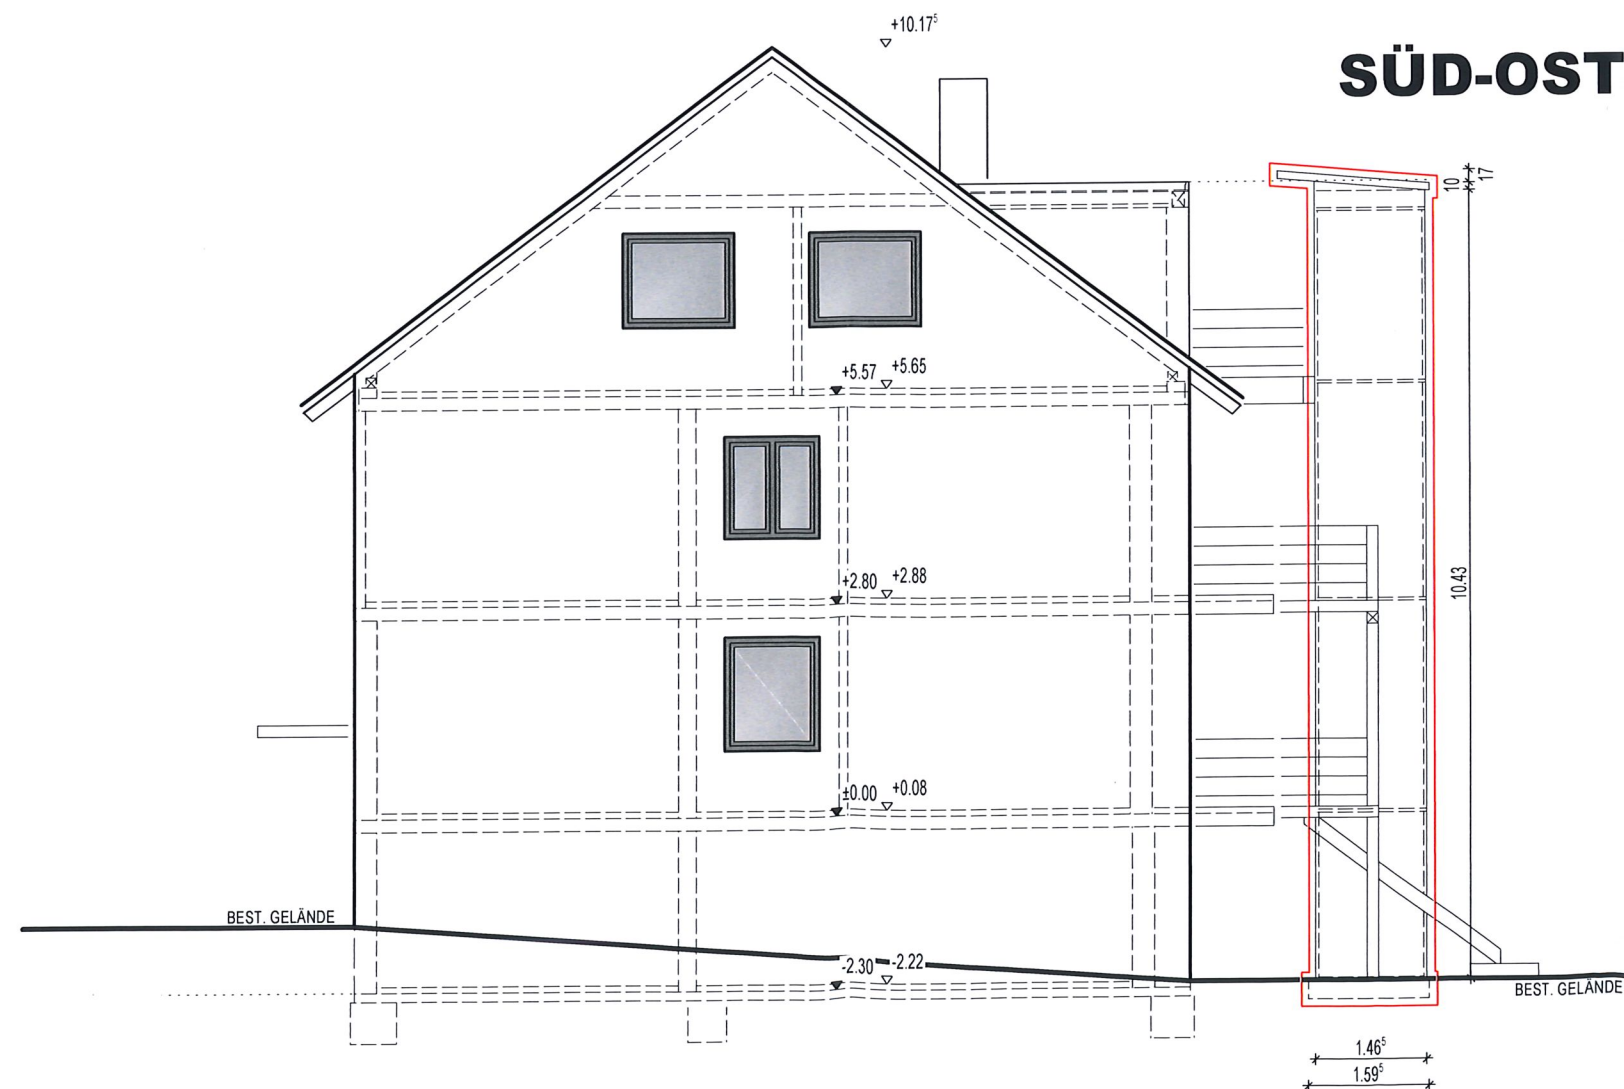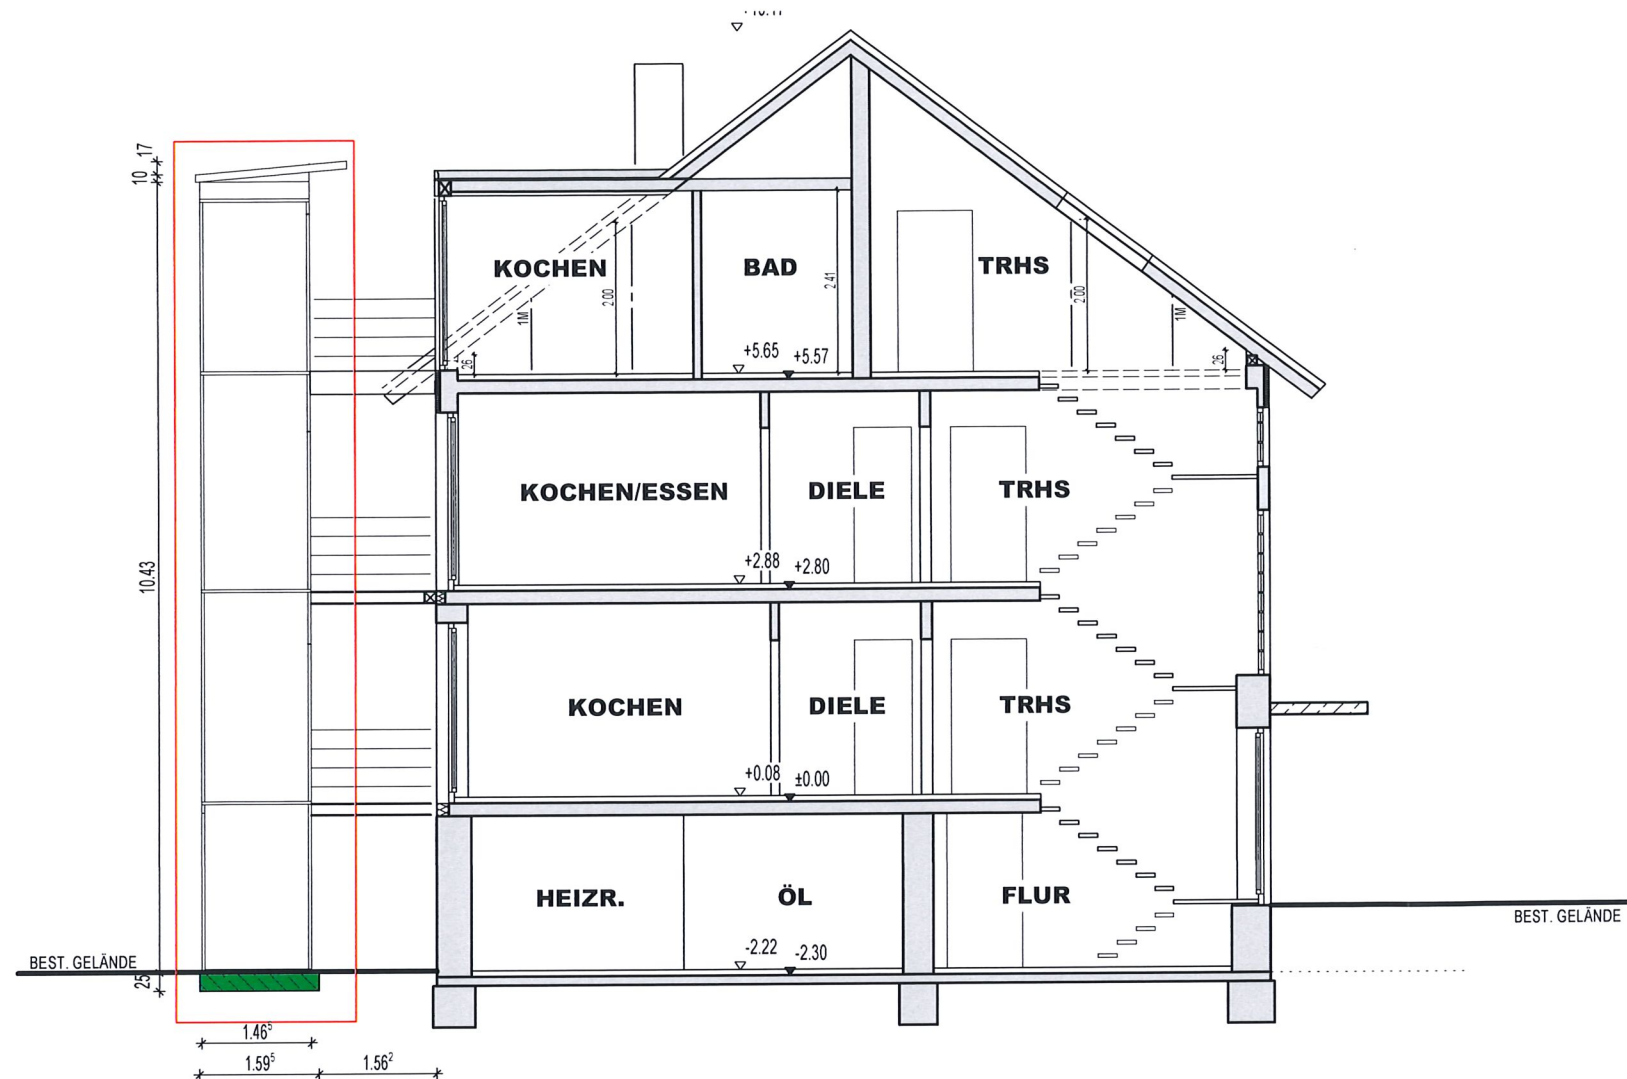

BAUGESUCH

BAUVORHABEN

ERSTELLEN EINES AUFZUGS

BAUORT

SCHLATTER STR. 8
78250 TENGEN-BÜSSLINGEN

FLURST. NR.: 257

BAUHERR

CORNELIA U. STEFAN VESTNER
BAHNHOFSTRASSE 4
78250 TENGEN-BEUREN

S. Z. L.

ARCHITEKT


RAINER WEZSTEIN
DIPL.ING. (FH)
HOHENHEVENSTR. 6
78250 TENGEN

GEZEICHNET: MAI 2022, C. ÜCKER

SCHNITT A-A SÜD-OST-ANSICHT

M 1 : 100

256/1

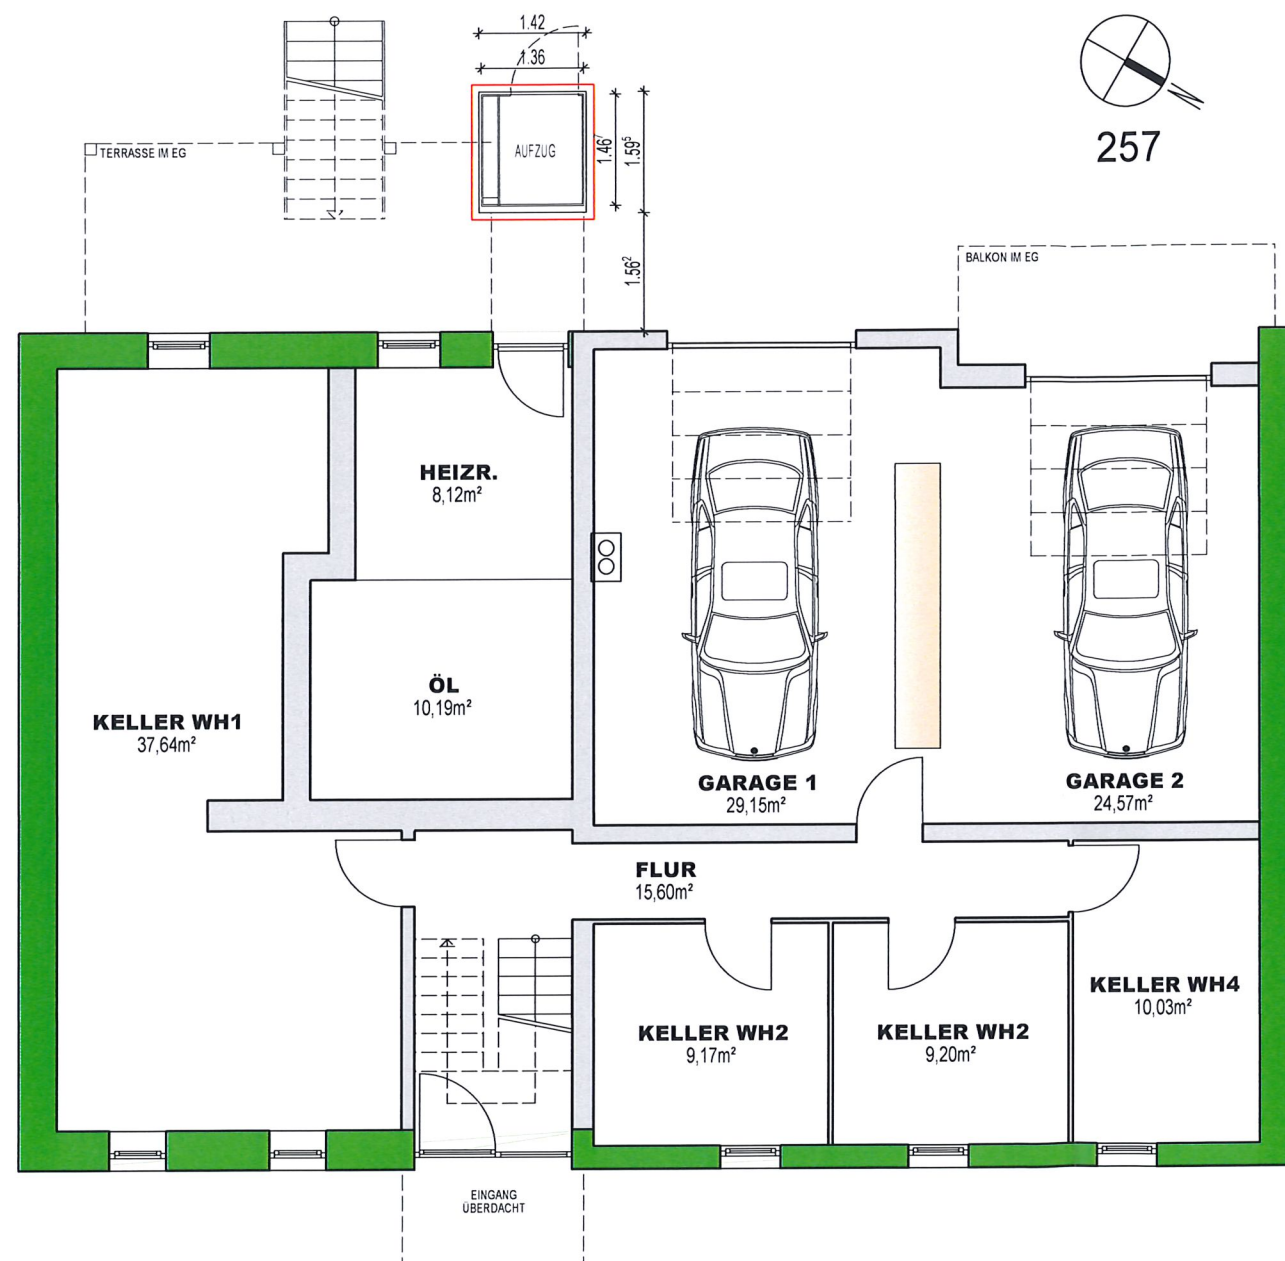

257

251/3

Schlatter Straße

260/4

BAUGESUCH

BAUVORHABEN

ERSTELLUNG EINES AUFZUGS

BAUORT

SCHLATTER STR. 8
78250 TENGEN-BÜSSLINGEN

FLURST. NR.: 257

BAUHERR

CORNELIA U. STEFAN VESTNER
BAHNHOFSTRASSE 4
78250 TENGEN-BEUREN

S. Wez

ARCHITEKT


RAINER WEZSTEIN
DIPL.ING. (FH)
HOHENHEWENSTR. 6
78250 TENGEN

GEZEICHNET: MAI 2022, C. ÜCKER

KELLERGESCHOSS

M 1 : 100

256/1

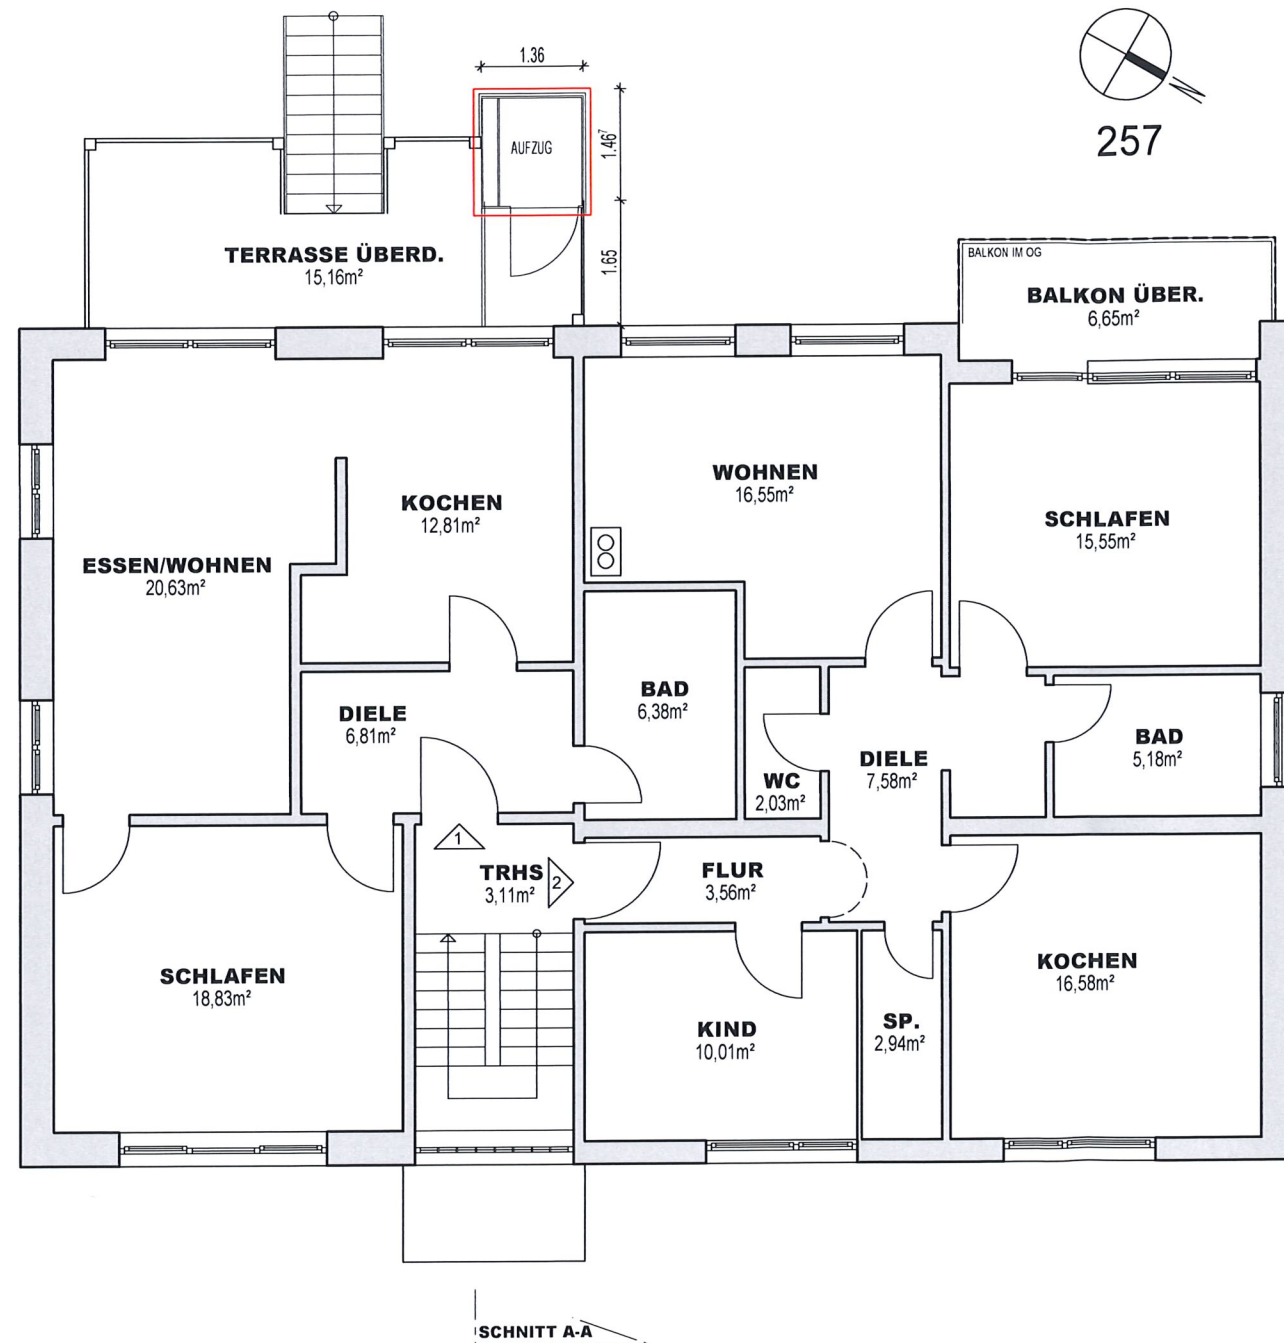

Schlatter Straße

260/4

251/3

BAUGESUCH

BAUVORHABEN

ERSTELLUNG EINES AUFZUGS

BAUORT

SCHLATTER STR. 8
78250 TENGEN-BÜSSLINGEN

FLURST. NR.: 257

BAUHERR

CORNELIA U. STEFAN VESTNER
BAHNHOFSTRASSE 4
78250 TENGEN-BEUREN

ARCHITEKT


RAINER WEZSTEIN
DIPL.ING. (FH)
HOHENHEWENSTR. 6
78250 TENGEN

GEZEICHNET: MAI 2022, C. ÜCKER

ERDGESCHOSS

M 1 : 100

256/1

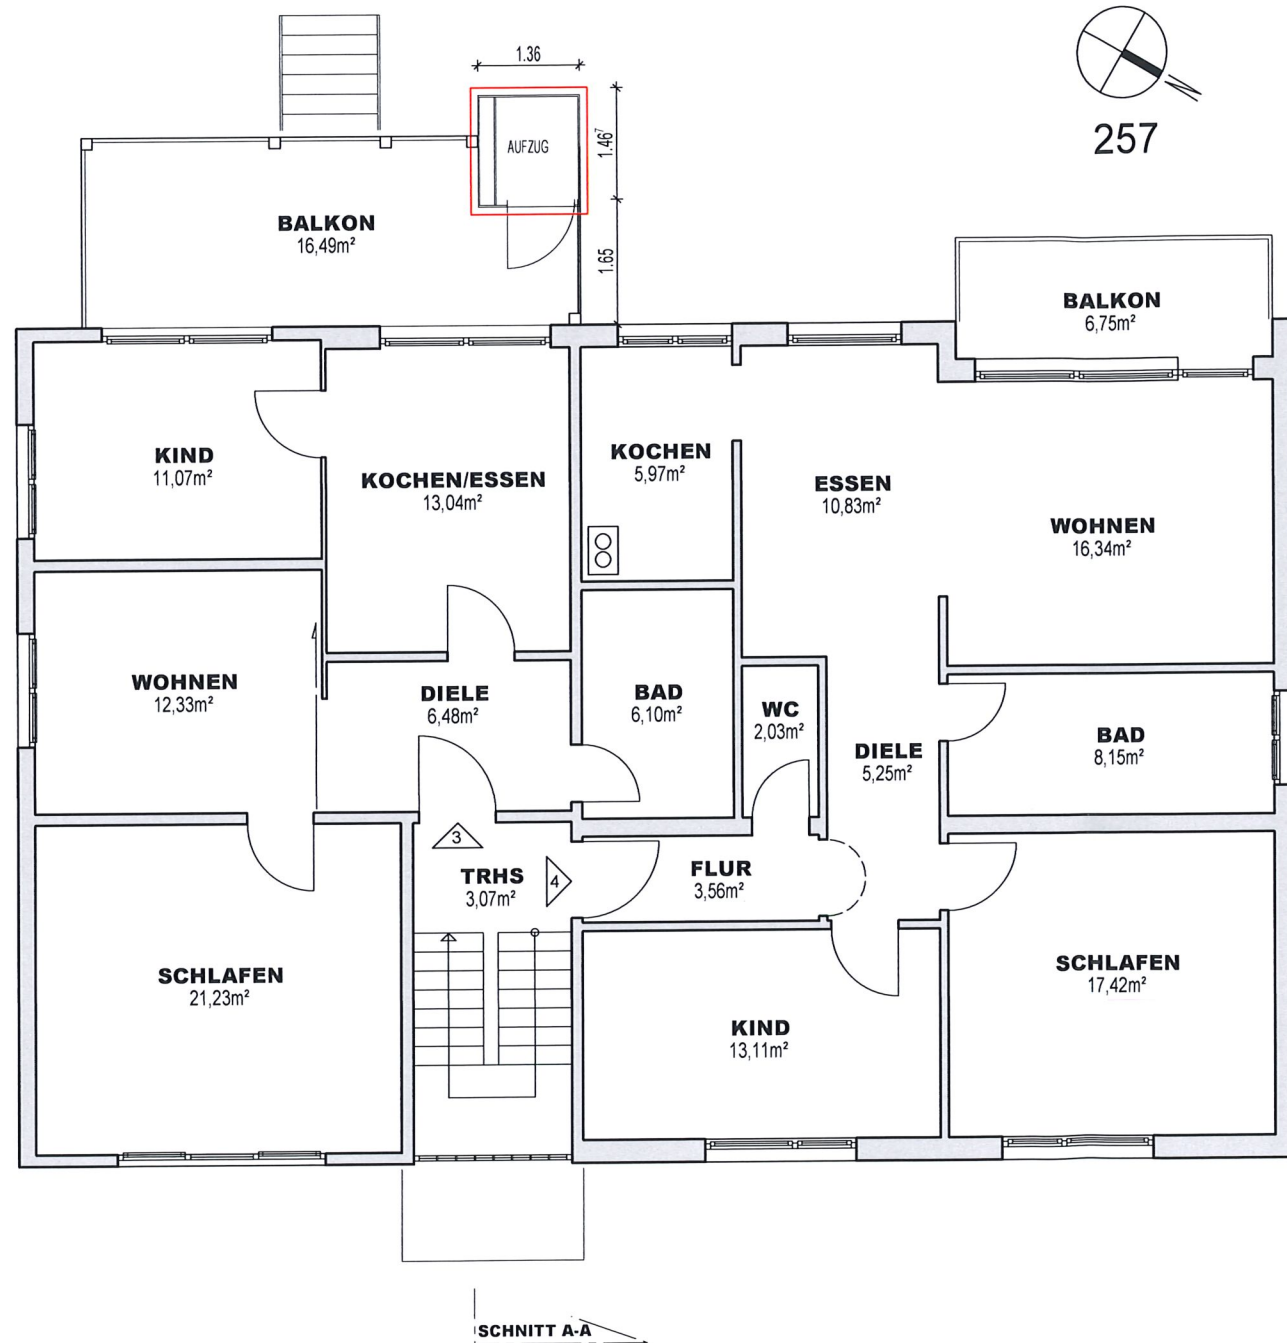

Schlatter Straße

260/4



257

251/3

BAUGESUCH

BAUVORHABEN

ERSTELLUNG EINES AUFZUGS

BAUORT

SCHLATTER STR. 8
78250 TENGEN-BÜSSLINGEN

FLURST. NR.: 257

BAUHERR

CORNELIA U. STEFAN VESTNER
BAHNHOFSTRASSE 4
78250 TENGEN-BEUREN

S. Wezstein

ARCHITEKT


RAINER WEZSTEIN
DIPL.ING. (FH)
HOHENHEIMSTR. 6
78250 TENGEN

GEZEICHNET: MAI 2022, C. ÜCKER

OBERGESCHOSS

M 1 : 100

256/1

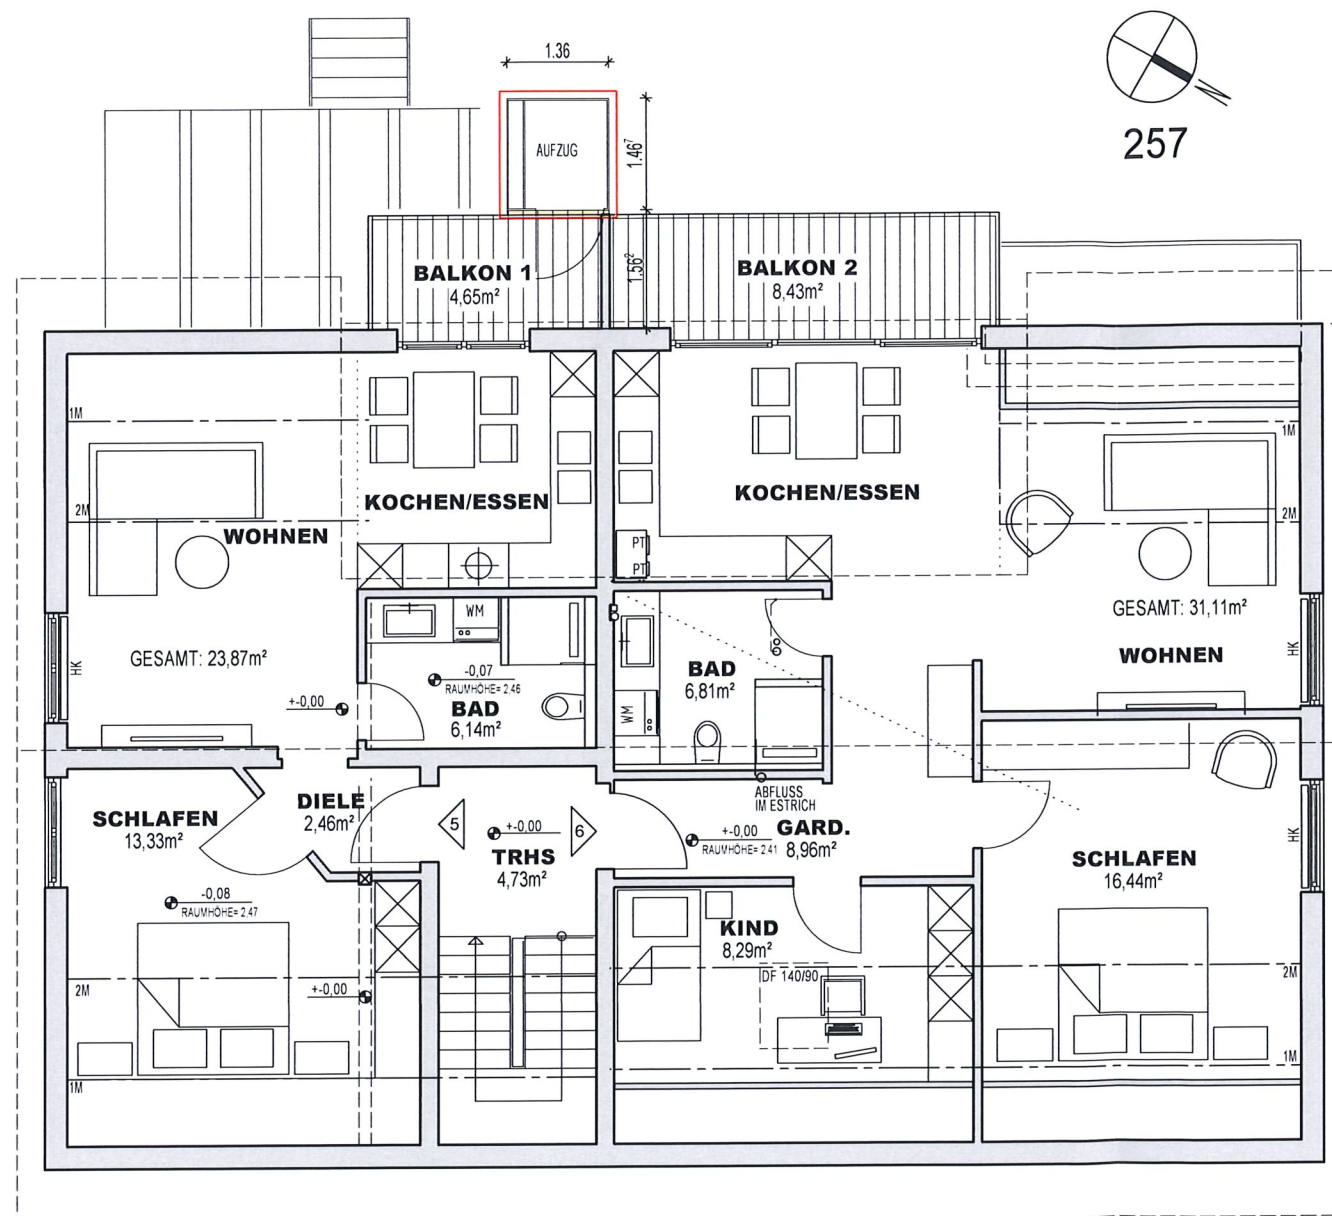

Schlatter Straße

260/4

251/3

BAUGESUCH

BAUVORHABEN

ERSTELLUNG EINES AUFZUGS

BAUORT

SCHLATTER STR. 8
78250 TENGEN-BÜSSLINGEN

FLURST. NR.: 257

BAUHERR

CORNELIA U. STEFAN VESTNER
BAHNHOFSTRASSE 4
78250 TENGEN-BEUREN

S. Vetz

ARCHITEKT

RAINER WEZSTEIN
DIPL.ING. (FH)
HOHENHEWENSTR. 6
78250 TENGEN

GEZEICHNET: MAI 2022, C. ÜCKER

DACHGESCHOSS

M 1 : 100