

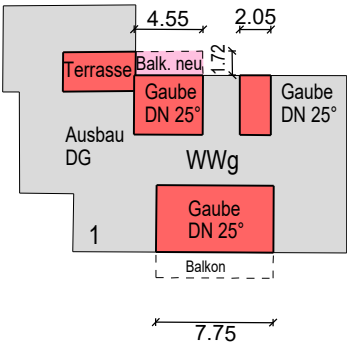
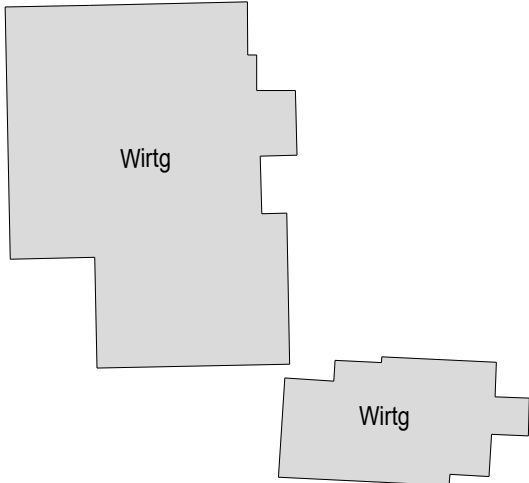


Landkreis: Konstanz
Stadt: Tengen
Gemarkung: Tengen



Lageplan - zeichnerischer Teil
zum Bauantrag

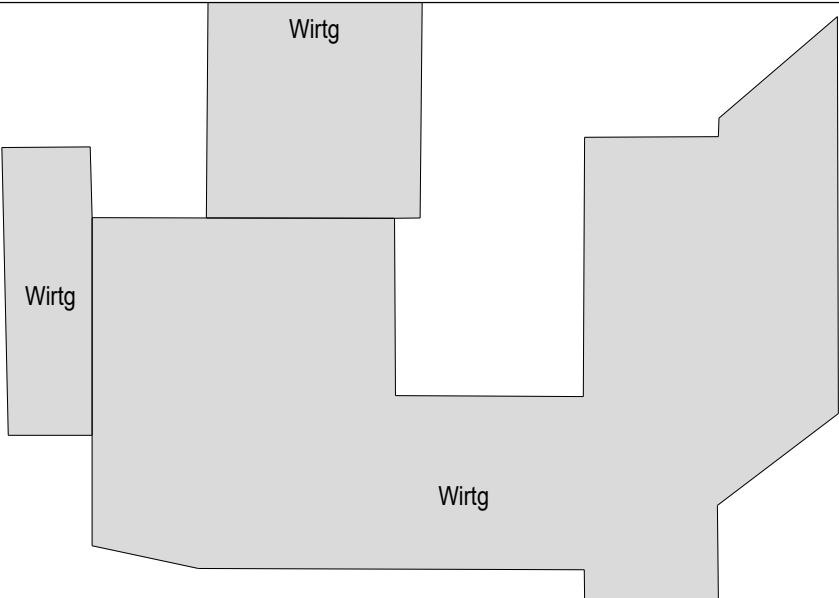

3501

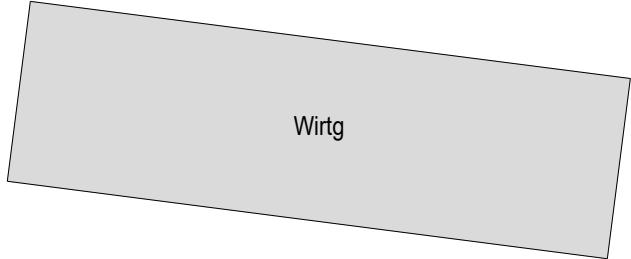

Haslacher Hof

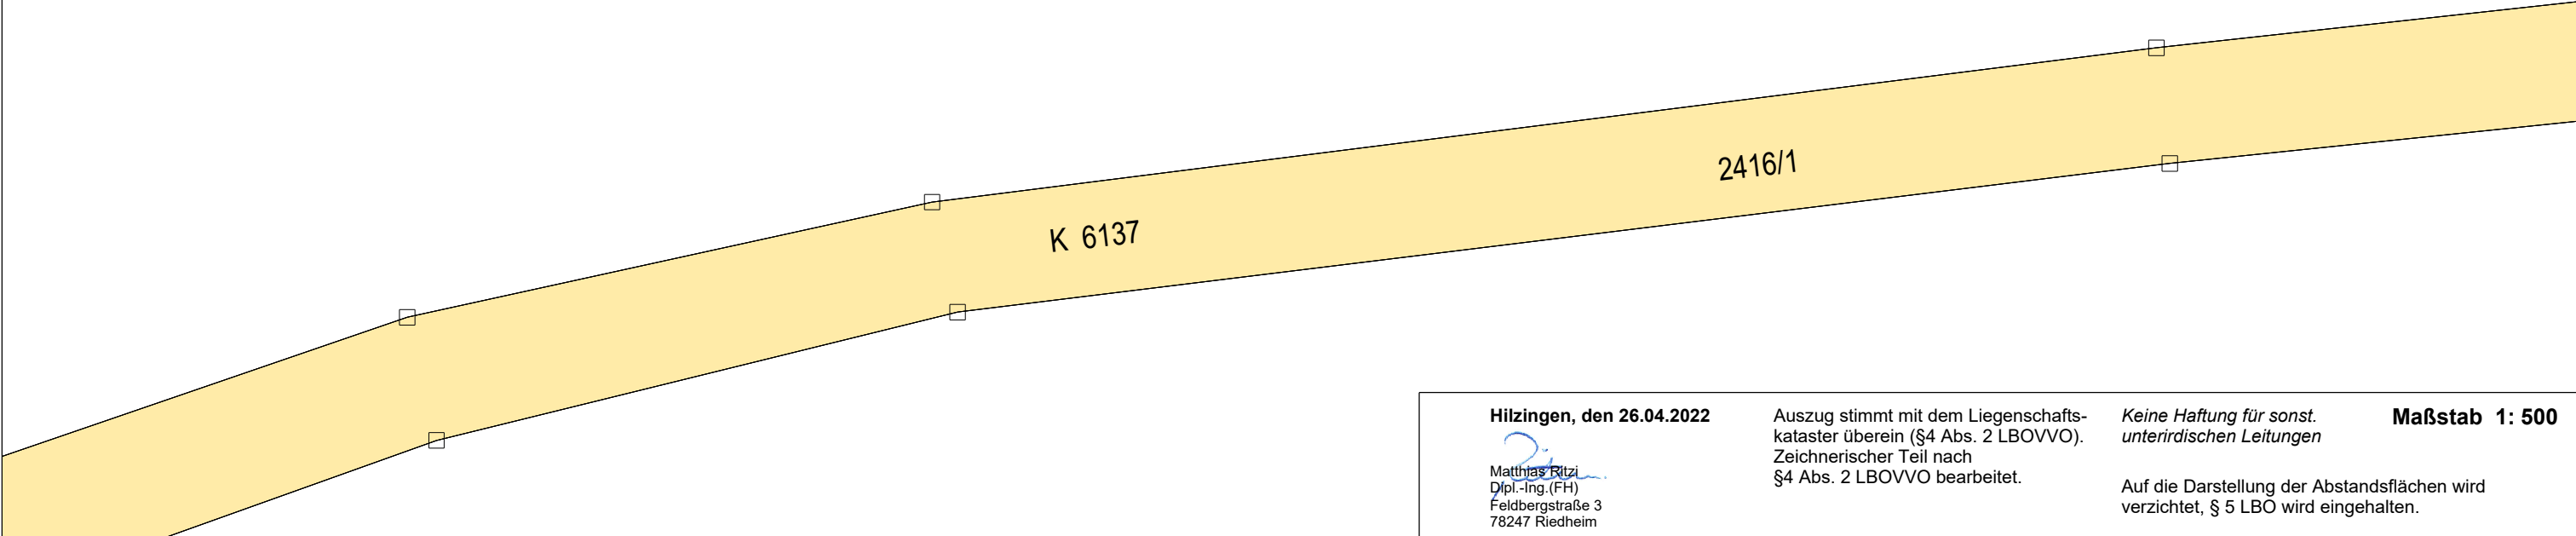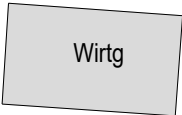

Hilzingen, den 26.04.2022

Matthias Ritz
Dipl.-Ing. (FH)
Feldbergstraße 3
78247 Riedheim

Auszug stimmt mit dem Liegenschafts-
kataster überein (§4 Abs. 2 LBOVVO).
Zeichnerischer Teil nach
§4 Abs. 2 LBOVVO bearbeitet.

Keine Haftung für sonst.
unterirdischen Leitungen

Maßstab 1: 500

Auf die Darstellung der Abstandsflächen wird
verzichtet, § 5 LBO wird eingehalten.

AUSBAU DES DACHGESCHOSSES
UND EINBAU VON DACHGAUBEN

FLST. NR. 3501

HASLACHER HOF 1

78250 TENGEN

ANSICHT NORD

OST

BAUHERRSCHAFT :

ALBRECHT FINSLER
HASLACHERHOF 1
78250 TENGEN


26.04.2022 MST 1:100

ENTWURF + PLANUNG :

ARCHITEKTURBÜRO SCHOCH
DORFSTRASSE 5 www.abs-plan.de TEL. 07734/97-118
78244 GOTTMADINGEN e-mail: info@abs-plan.de FAX. 07734/97-119
AM WÄSCHBACH 1
78250 TENGEN-WIECHS TEL. 07736/9708-0



ANSICHT NORD

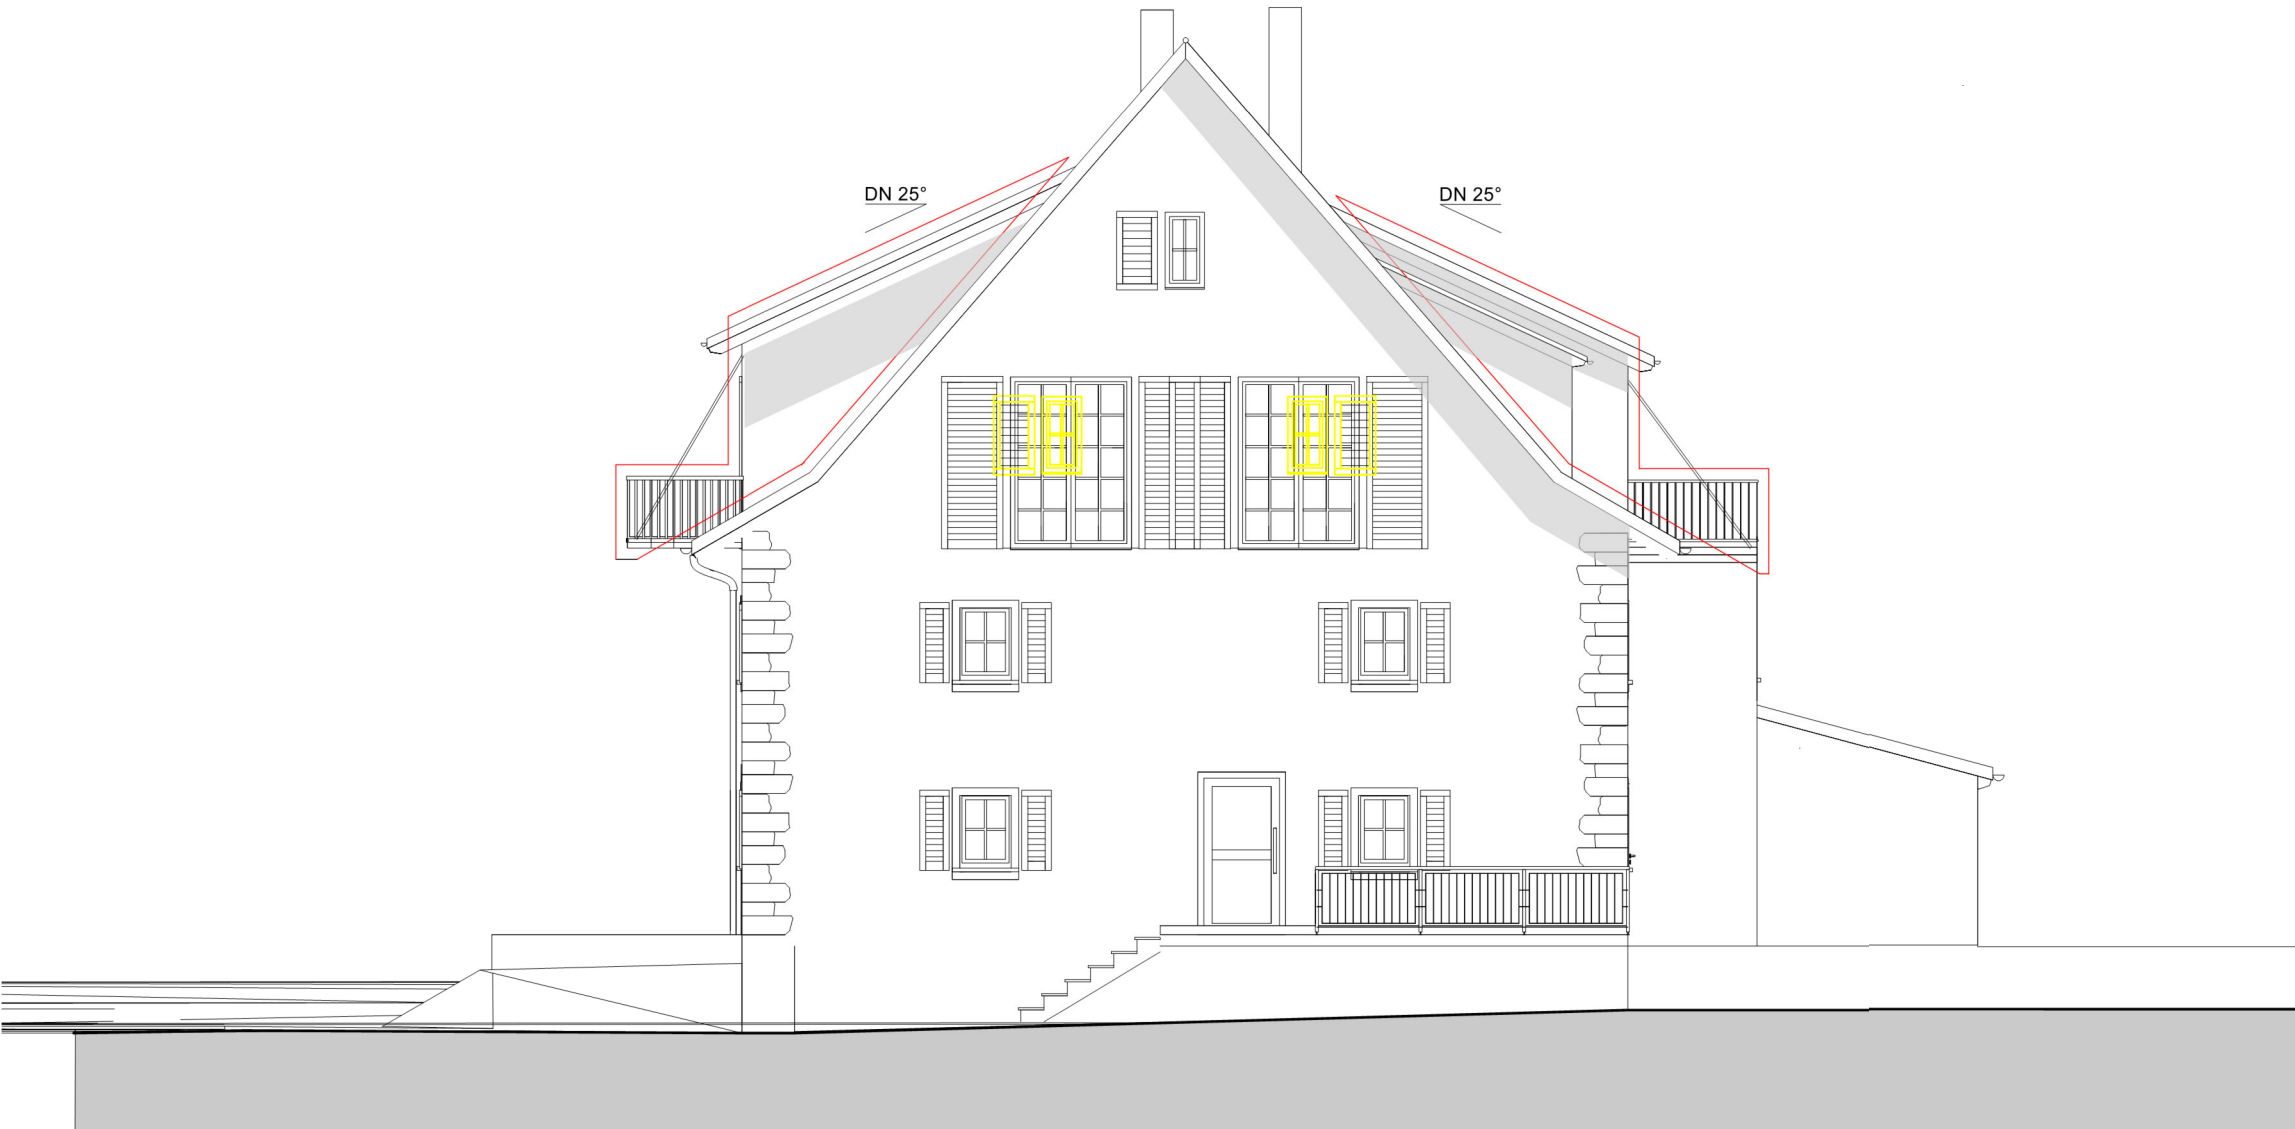

ANSICHT OST

● BESTAND
● ABBRUCH
● NEU

AUSBAU DES DACHGESCHOSSES
UND EINBAU VON DACHGAUBEN

FLST. NR. 3501
HASLACHER HOF 1
78250 TENGEN


ANSICHT SÜD
WEST

BAUHERRSCHAFT :
ALBRECHT FINSLER
HASLACHERHOF 1
78250 TENGEN

26.04.2022 MST 1:100

ENTWURF + PLANUNG :
ARCHITEKTURBÜRO SCHOCH
DORFSTRASSE 5 www.abs-plan.de TEL. 07734/97-118
78244 GOTTMADINGEN e-mail: info@abs-plan.de FAX. 07734/97-119
AM WÄSCHBACH 1
78250 TENGEN-WIECHS TEL. 07736/9708-0

ANSICHT WEST

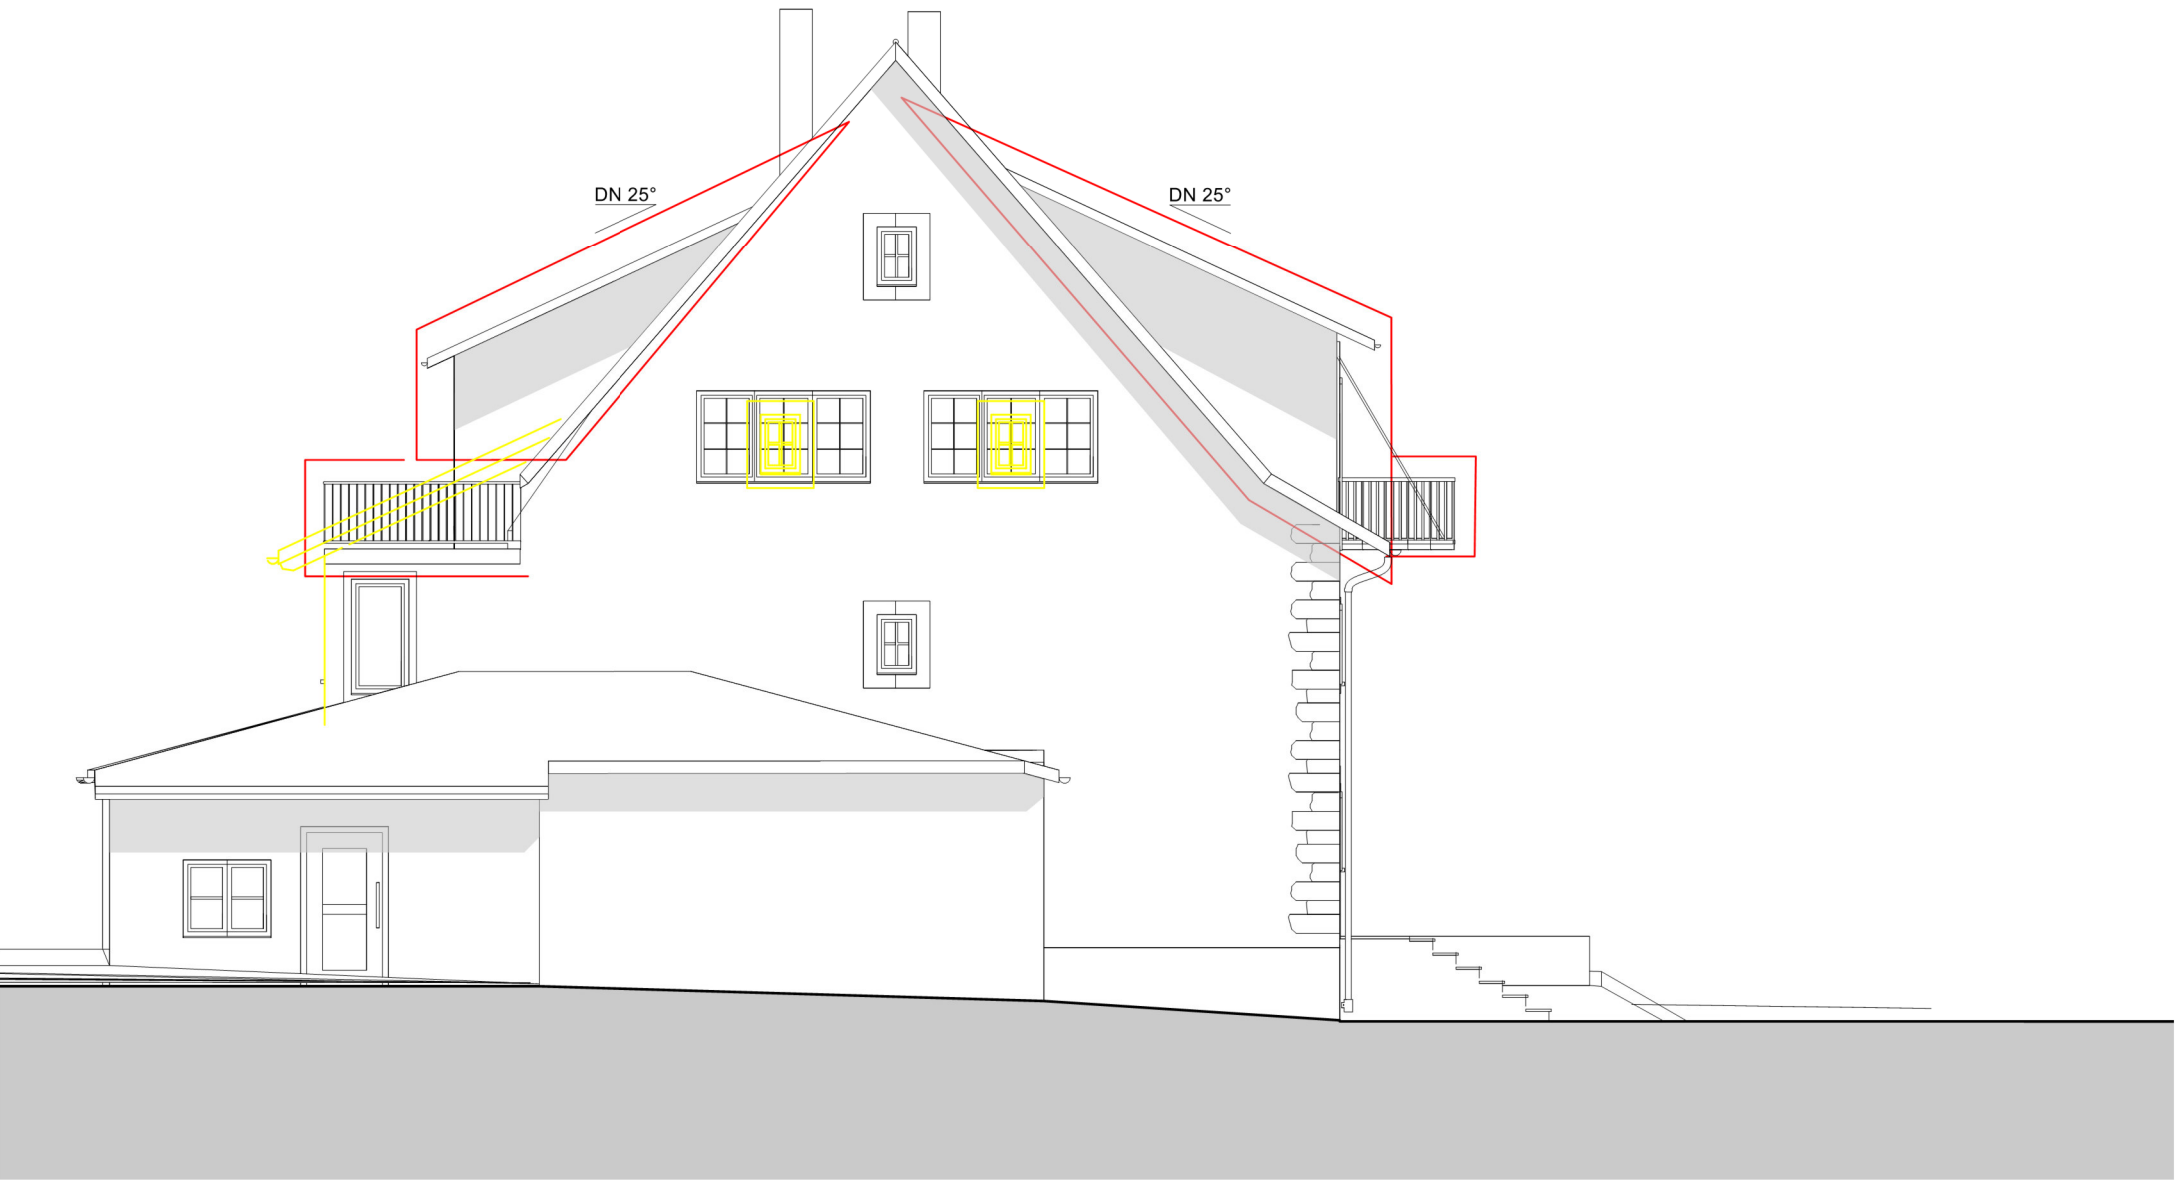

● BESTAND
● ABBRUCH
● NEU

ANSICHT SÜD





B A U A N T R A G

AUSBAU DES DACHGESCHOSSES
UND EINBAU VON DACHGAUBEN

FLST. NR. 3501
HASLACHER HOF 1
78250 TENGEN

PERSPEKTIVEN


BAUHERRSCHAFT :

ALBRECHT FINSLER
HASLACHERHOF 1
78250 TENGEN


26.04.2022 MST 1:100

ENTWURF + PLANUNG :

ARCHITEKTURBÜRO SCHOCH
DORFSTRASSE 5 www.abs-plan.de TEL. 07734/97-118
78244 GOTTMADINGEN e-mail: info@abs-plan.de FAX. 07734/97-119
AM WÄSCHBACH 1
78250 TENGEN-WIECHS TEL. 07736/9708-0

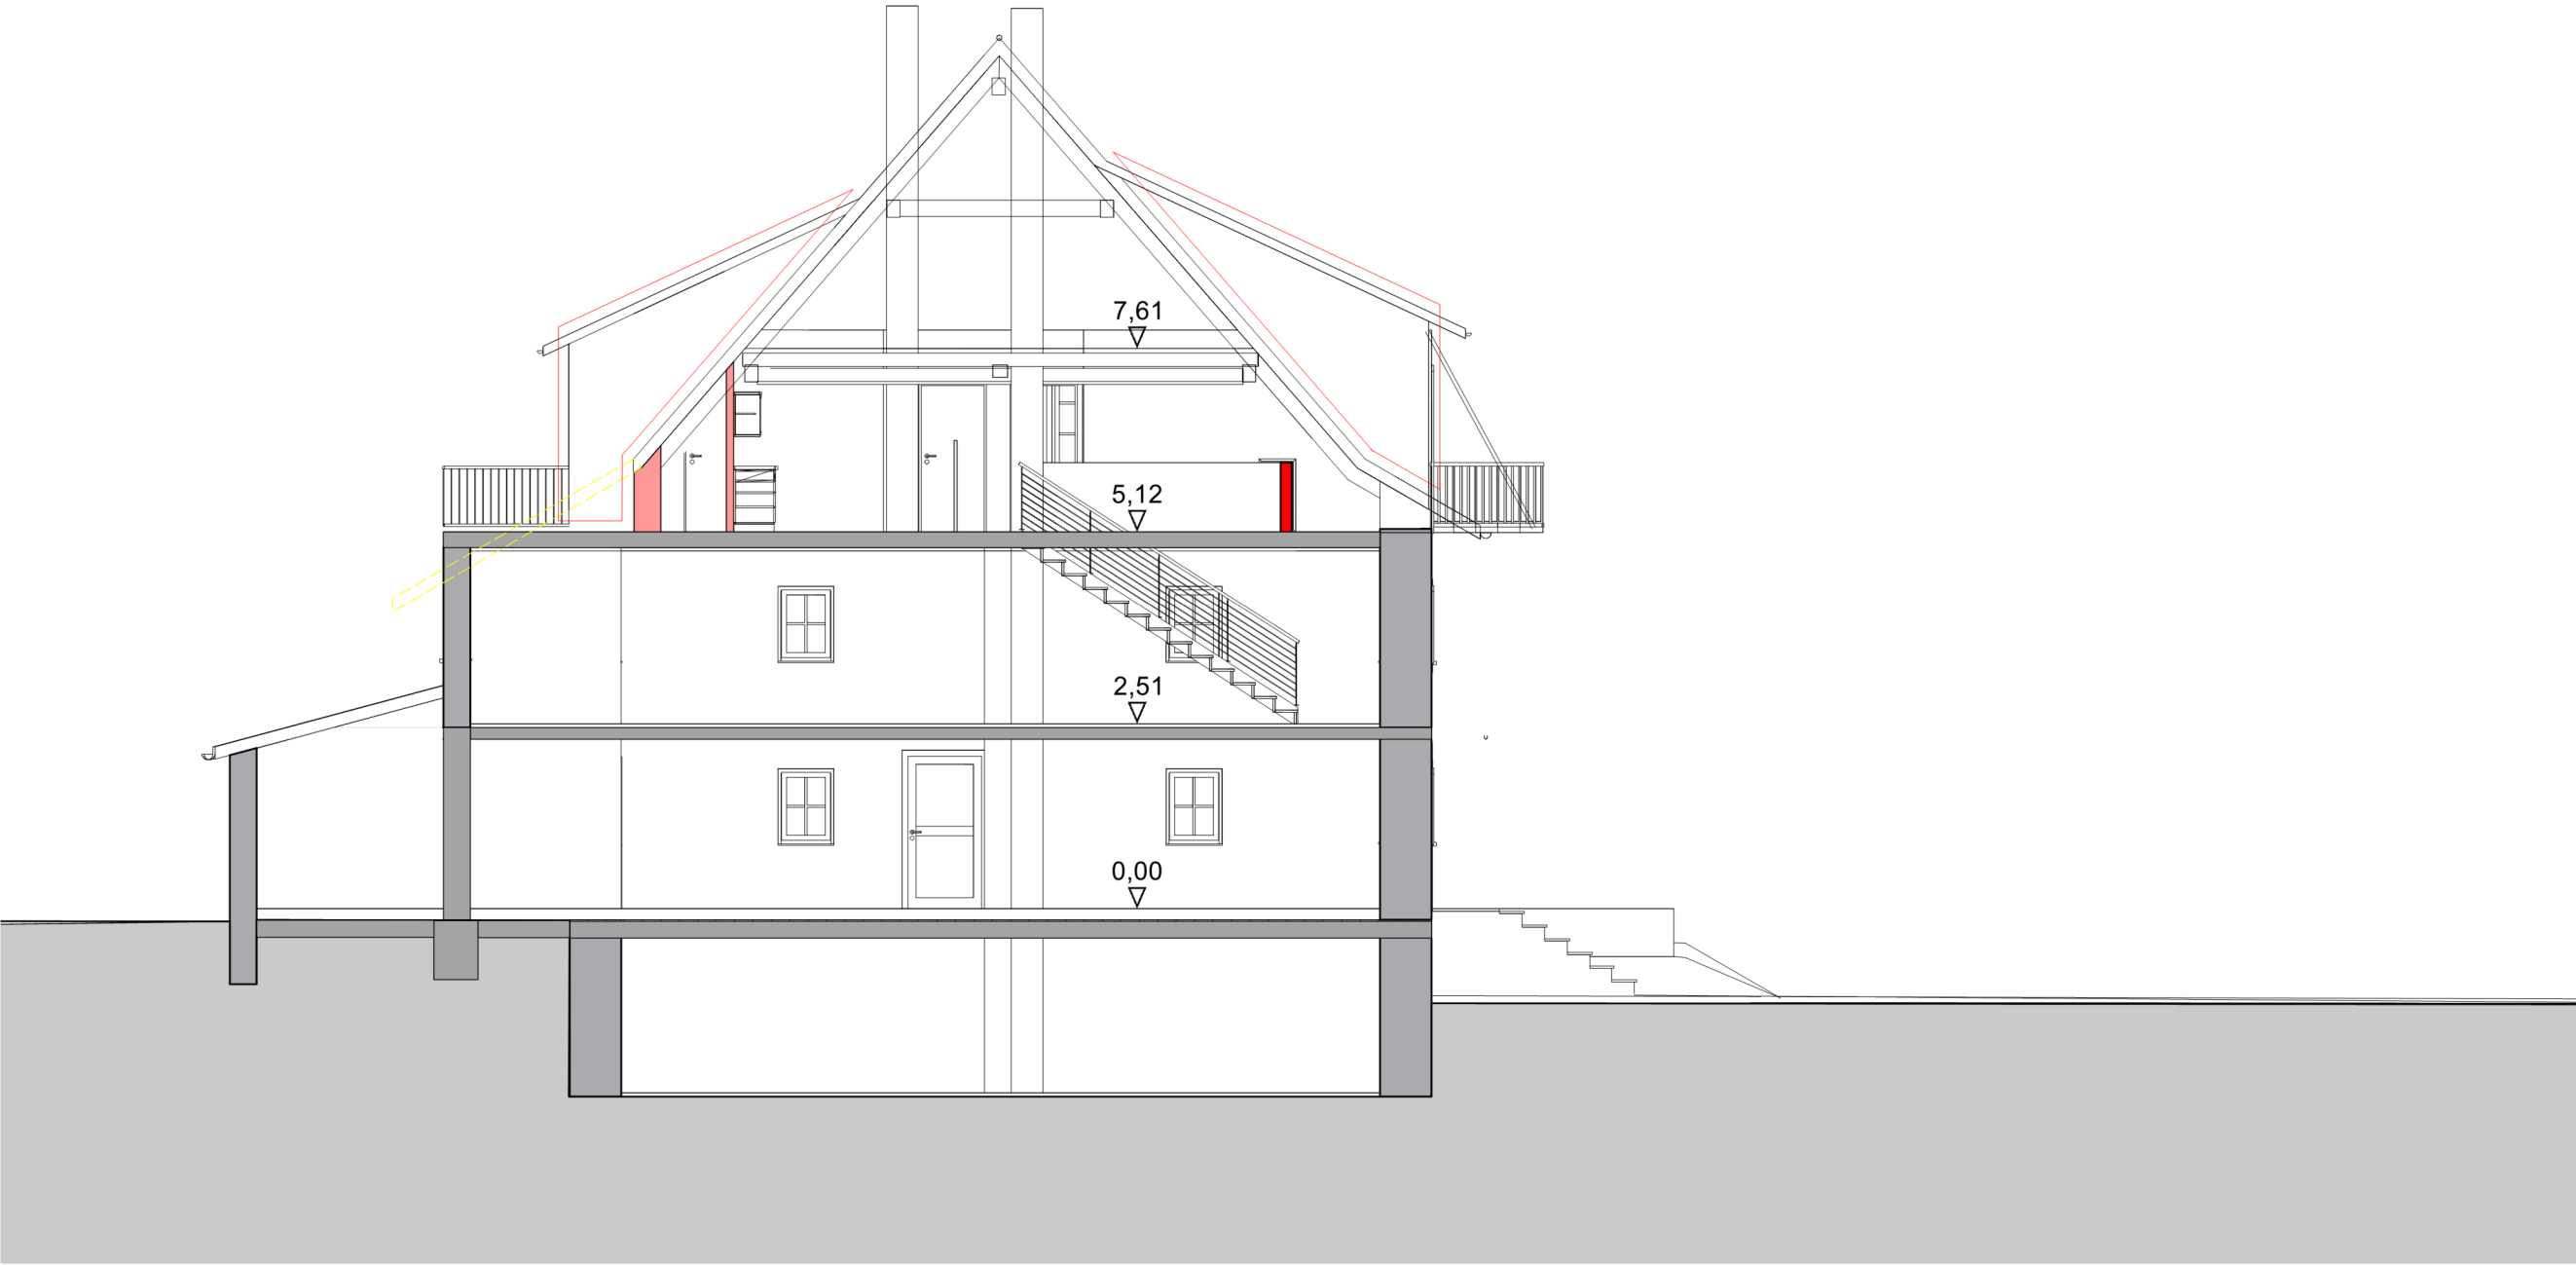

SNITT

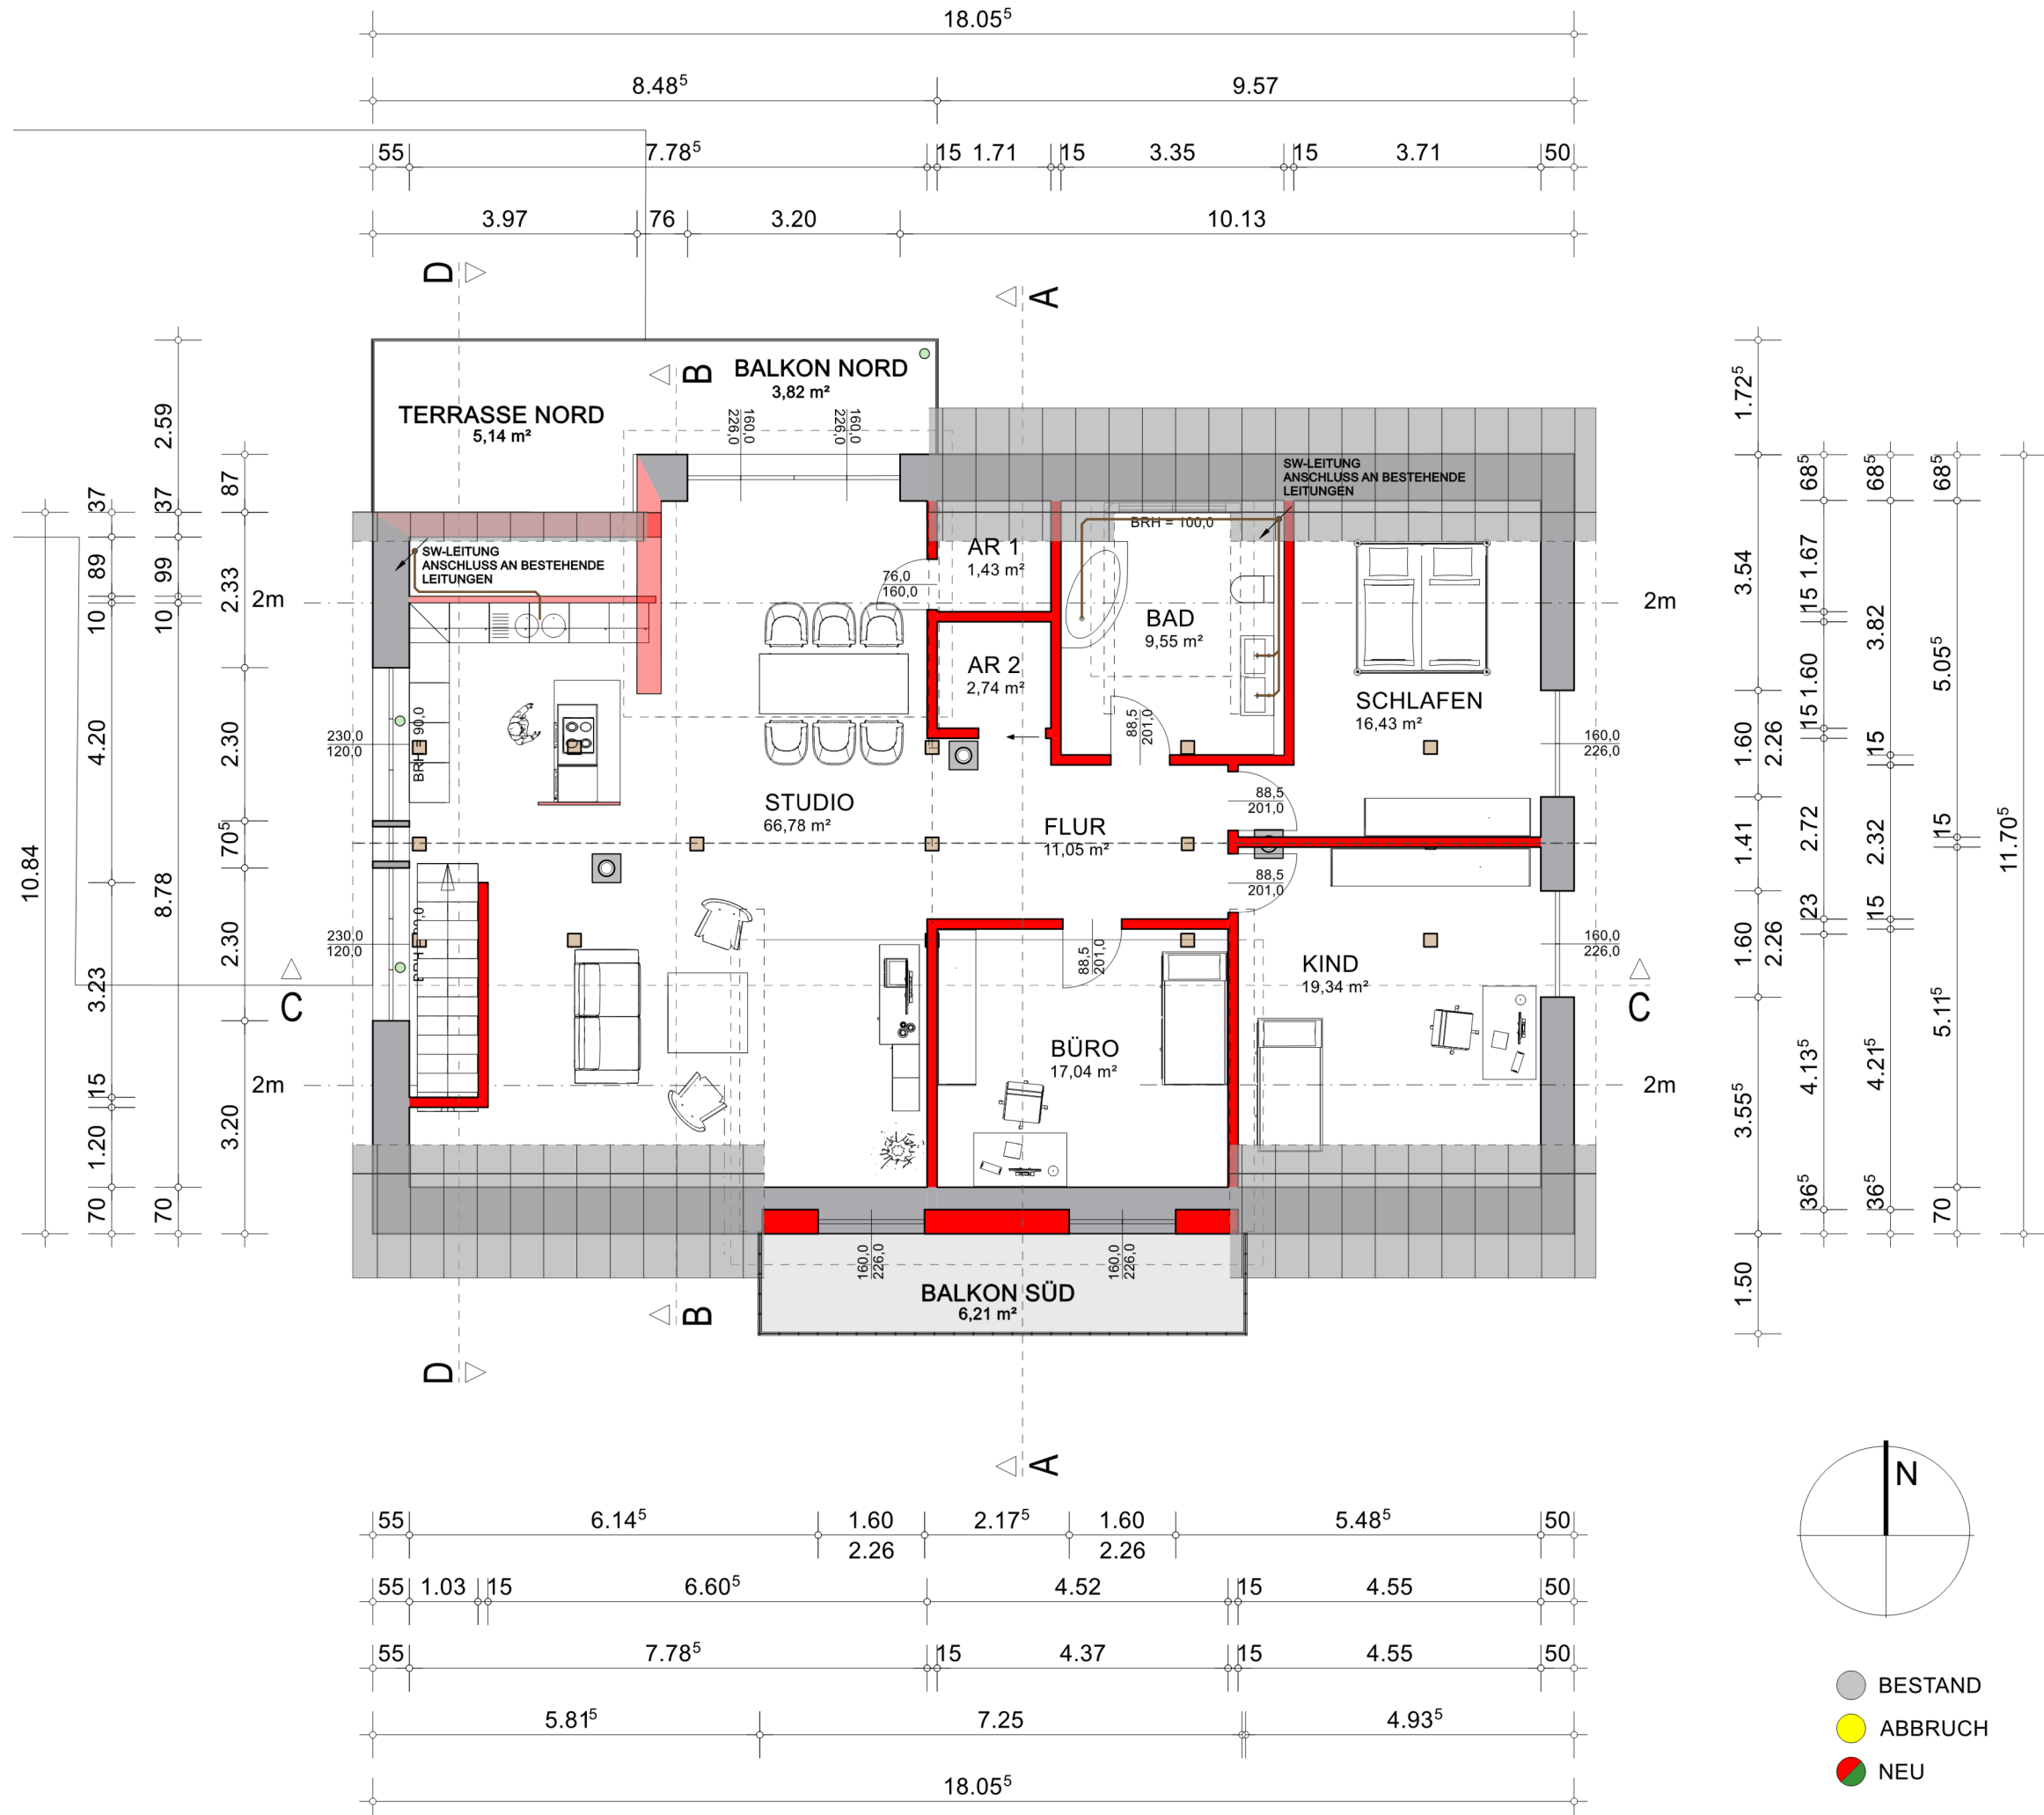

B A U A N T R A G

AUSBAU DES DACHGESCHOSSES
UND EINBAU VON DACHGAUBEN

FLST. NR. 3501
HASLACHER HOF 1
78250 TENGEN

GRUNDRISS DG
SNITT D-D

BAUHERRSCHAFT :
ALBRECHT FINSLER
HASLACHERHOF 1
78250 TENGEN

26.04.2022 MST 1:100

ENTWURF + PLANUNG :
ARCHITEKTURBÜRO SCHOCH
DORFSTRASSE 5 www.abs-plan.de TEL. 07734/97-118
78244 GOTTMADINGEN e-mail: info@abs-plan.de FAX. 07734/97-119
AM WÄSCHBACH 1
78250 TENGEN-WIECHS TEL. 07736/9708-0