


Maßstab 1: 500
Bauvorhaben: Matt

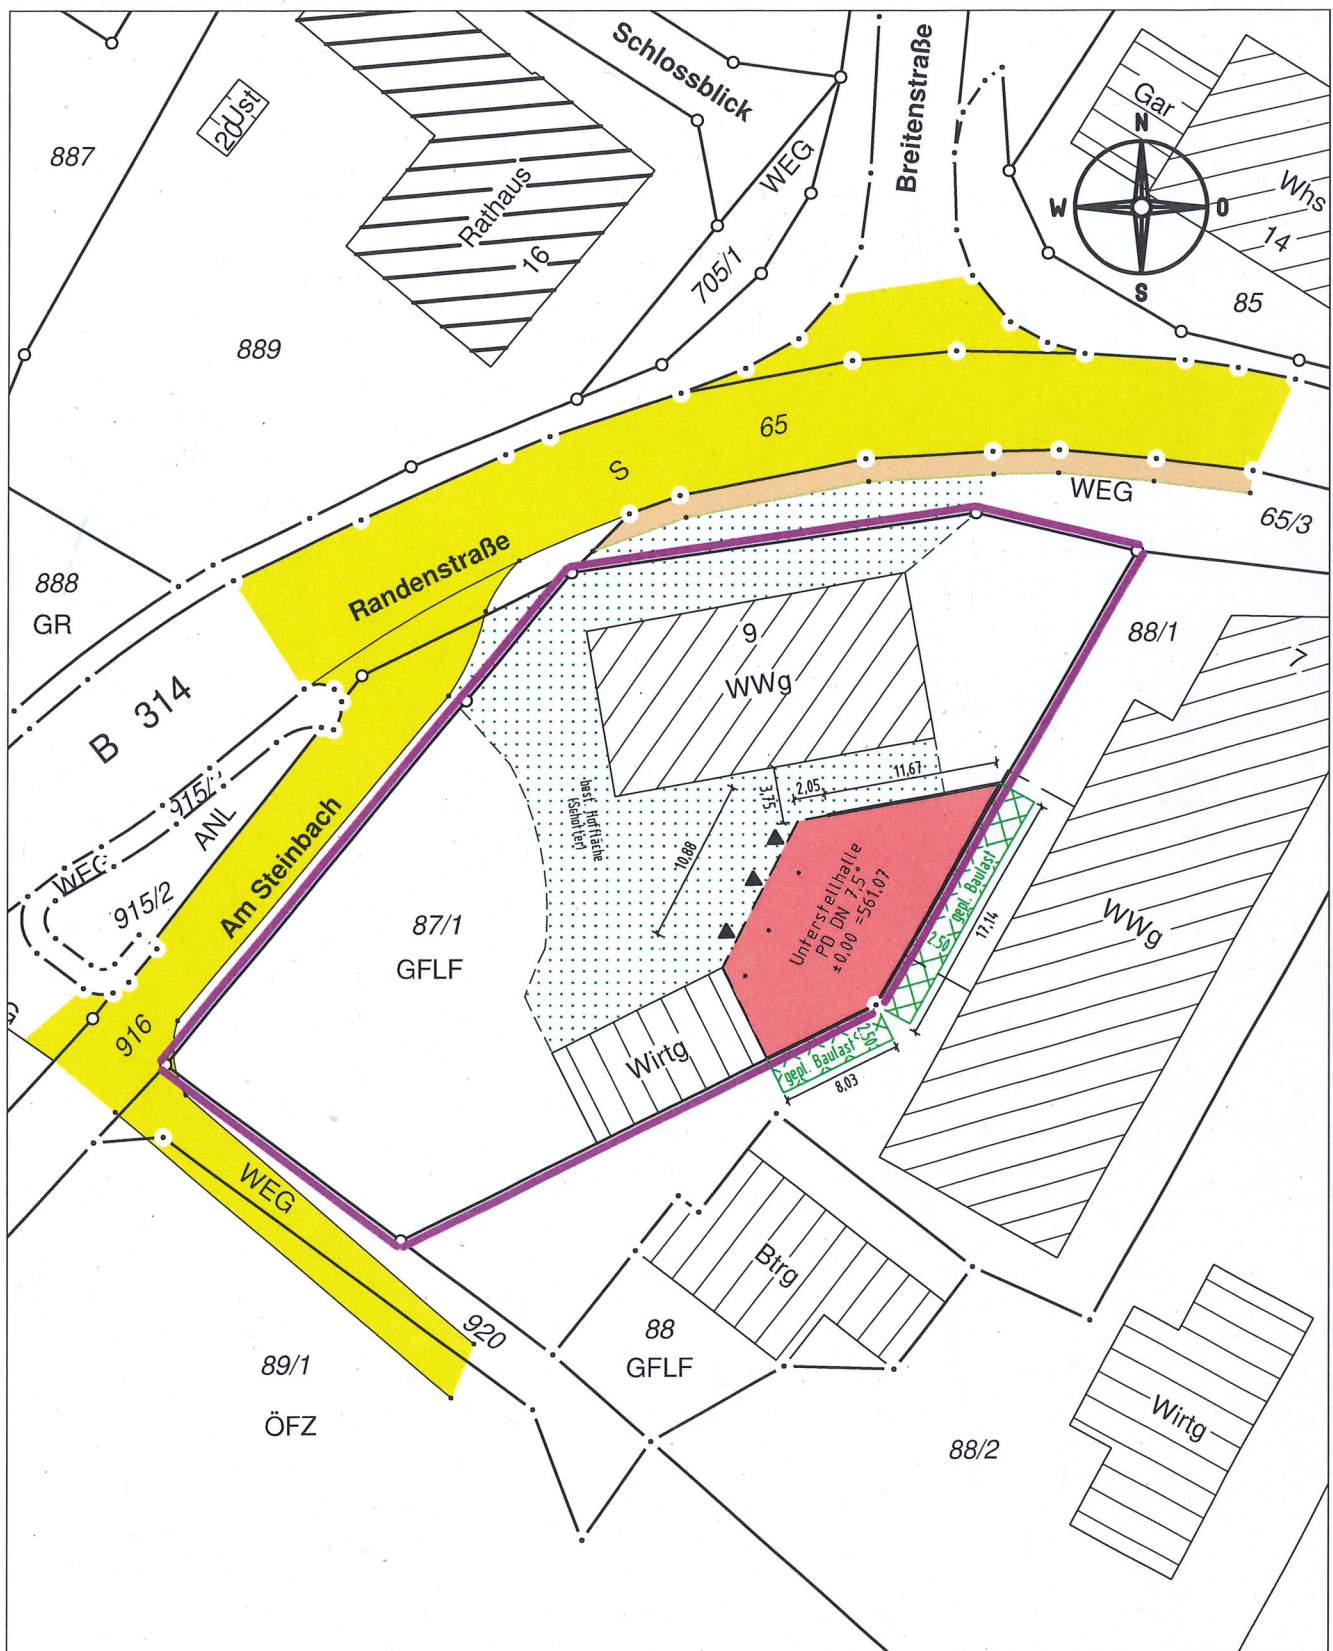

Darstellung entspricht dem Liegenschaftskataster,
Abweichungen gegenüber dem Grundbuch möglich.

Keine Gewähr für unterirdische Leitungen.

Vermessungsbüro **Dipl.-Ing. (FH) Frank Braun**
Gänsäcker 48, 78532 Tuttlingen, Tel. 07462/20430-0 ~~Fax +19~~

Gefertigt: Tuttlingen, den 16.05.2022

LAGEPLAN


Darstellung der Abstandsflächen gem. § 4 (4) LBOVVO

Landkreis: Konstanz

Gemarkung: Blumenfeld

Maßstab 1: 500

Bauvorhaben: Matt

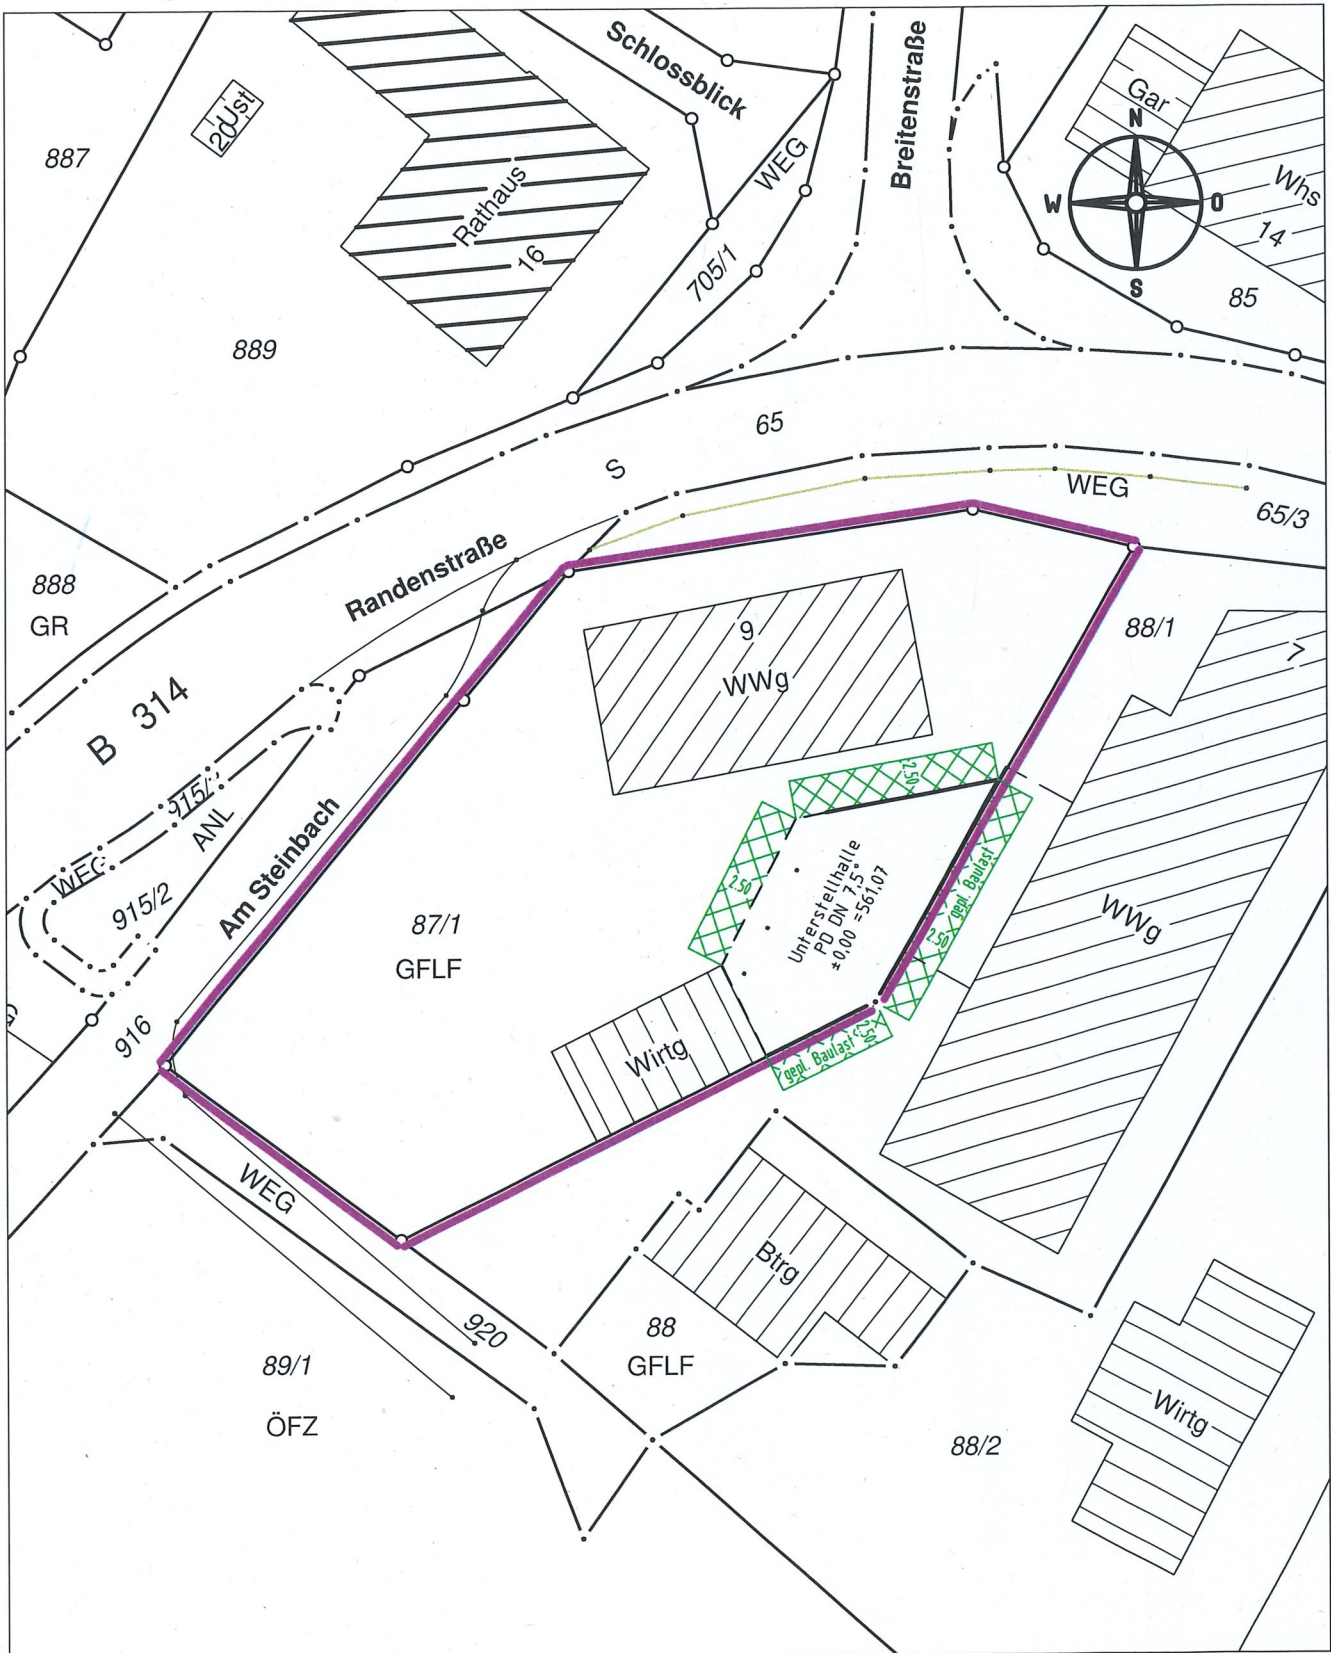

Darstellung entspricht dem Liegenschaftskataster,
Abweichungen gegenüber dem Grundbuch möglich.

Keine Gewähr für unterirdische Leitungen.

Vermessungsbüro **Dipl.-Ing. (FH) Frank Braun**

Gänsäcker 48, 78532 Tuttlingen, Tel. 07462/20430-0 Fax -19

Gefertigt: Tuttlingen, den 16.05.2022

①



Architekturbüro
BINDER

Bauvorhaben

2212
Errichtung einer
Unterstellhalle
für landwirtschaftl. Geräte
Randenstr. 9
78250 Tengen-Blumenfeld

Bauvorhaben

Andreas Matt
Randenstraße 9
78250 Tengen-Blumenfeld

Architekt

Architekturbüro Binder
PartGmbB
Bärenloh 3
78269 Volkertshausen
07774 9298980
info@archbinder.de

Schnitt, Ansichten


BG.02	16.05.2022
-------	------------

420*297 - A3


gez. M. Schätzle M.1:100

Bauherr


Planverfasser

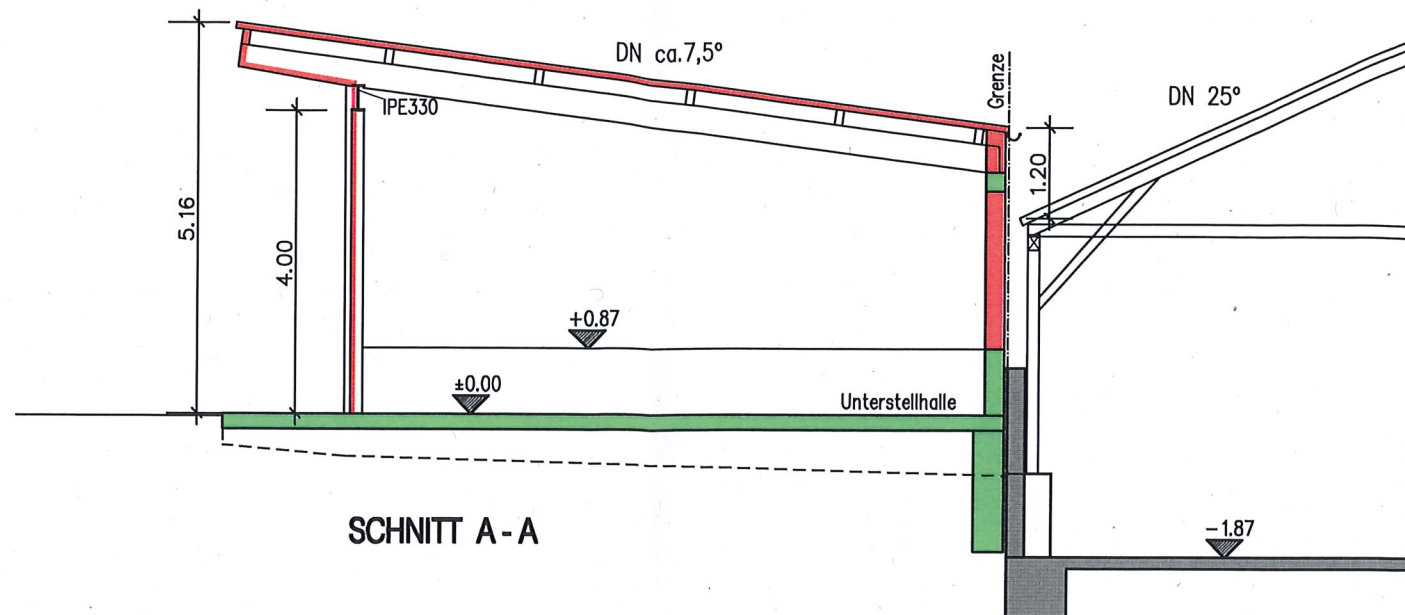

SCHNITT A-A

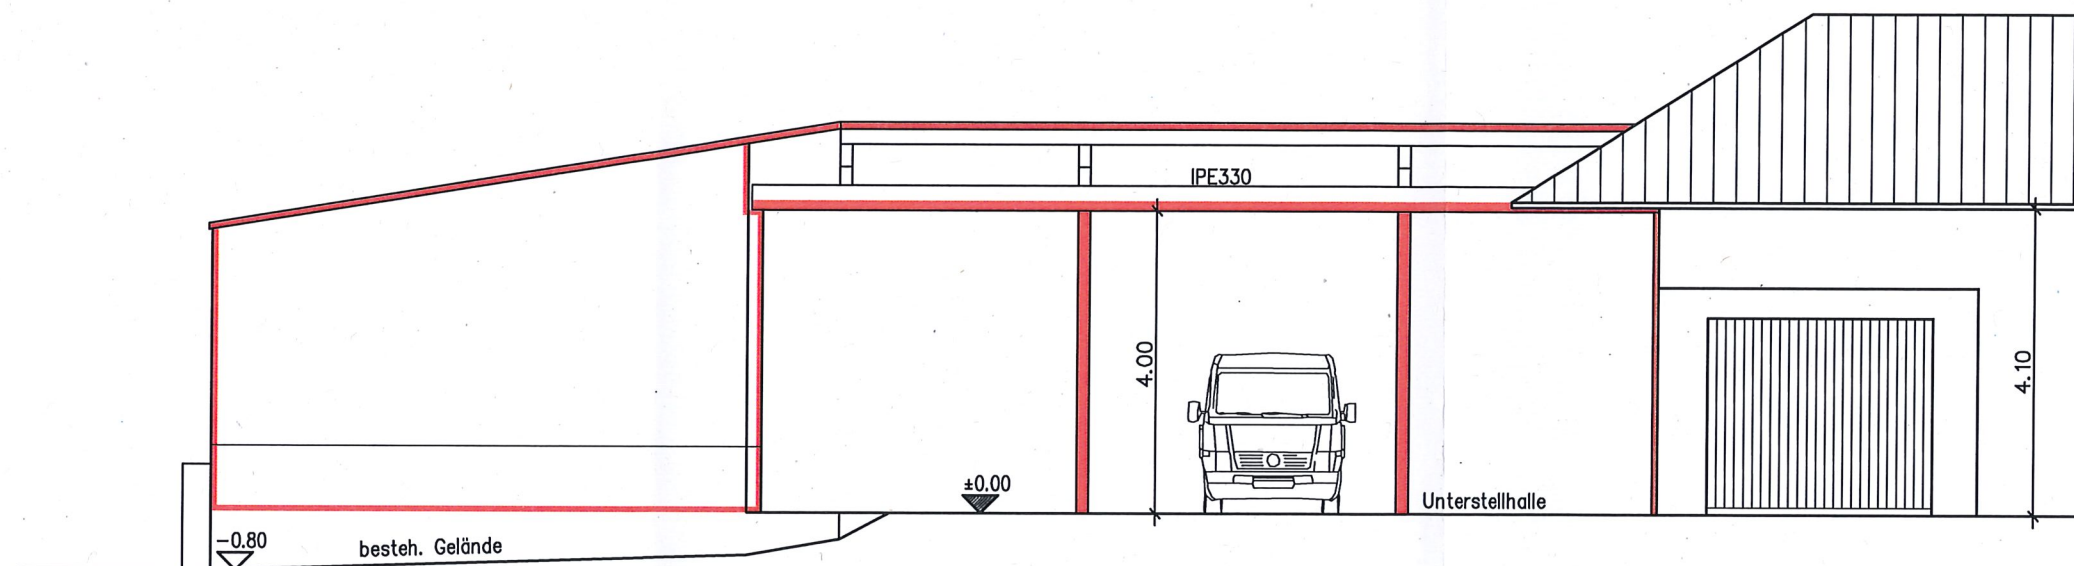

ANSICHT NORD - WEST

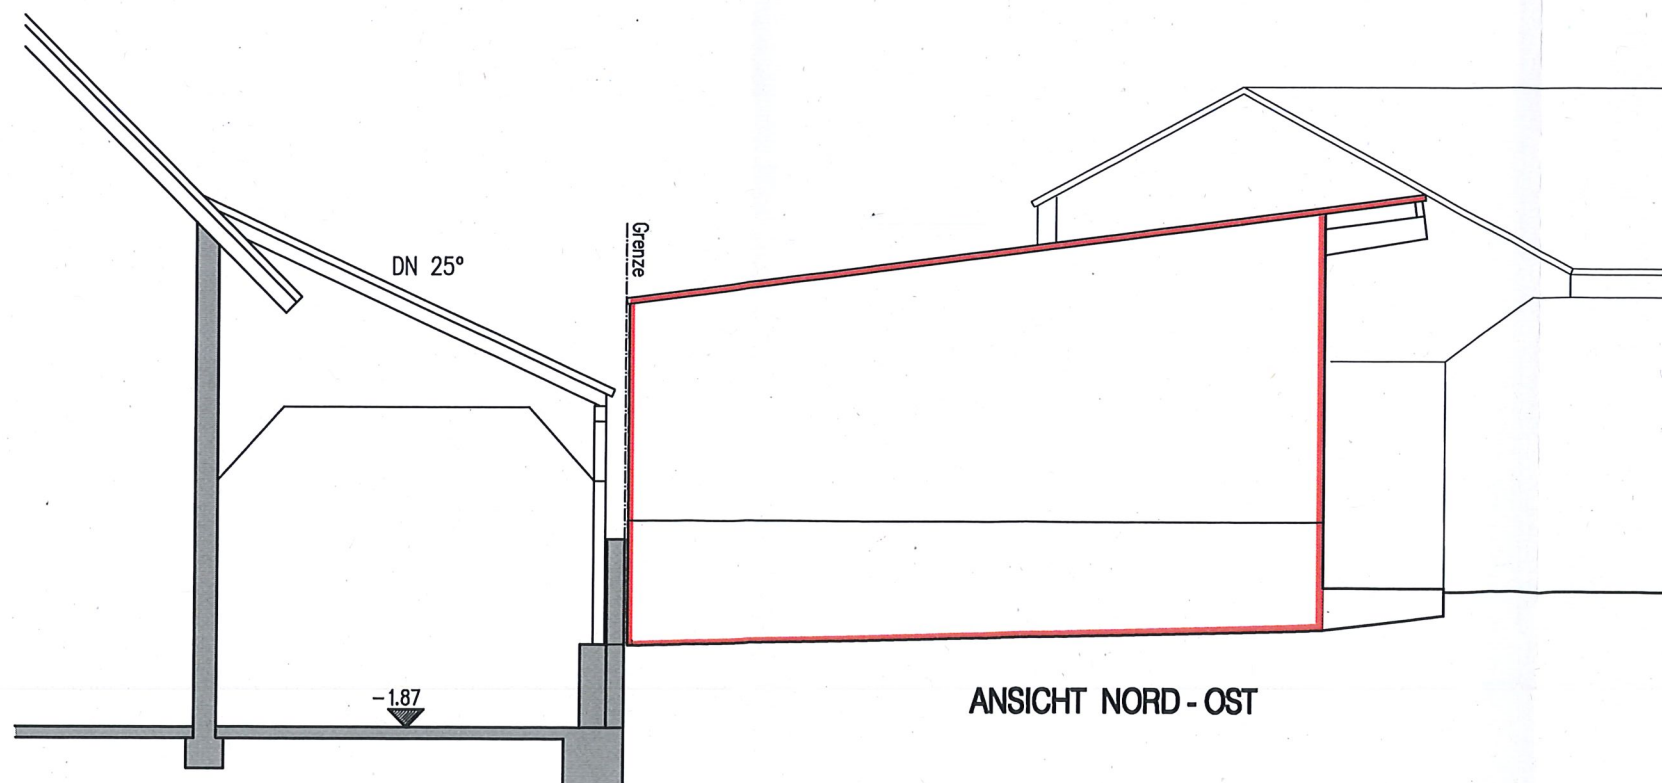

ANSICHT NORD - OST



Architekturbüro
BINDER

Bauvorhaben

2212
Errichtung einer
Unterstellhalle
für landwirtschaftl. Geräte
Randenstr. 9
78250 Tengen-Blumenfeld

Bauvorhaben

Andreas Matt
Randenstraße 9
78250 Tengen-Blumenfeld

Architekt

Architekturbüro Binder
PartGmbH
Bärenloh 3
78269 Volkertshausen
07774 9298980
info@archbinder.de

Erdgeschoss

BG.01	16.05.2022
-------	------------

420*297 - A3

gez. M. Schätzle M.1:100

Bauherr

Planverfasser

