


Flurstück: 35
Flur:
Gemarkung: Watterdingen

Gemeinde: Tengen
Kreis: Konstanz
Regierungsbezirk: Freiburg

5298233.75

3247335.30

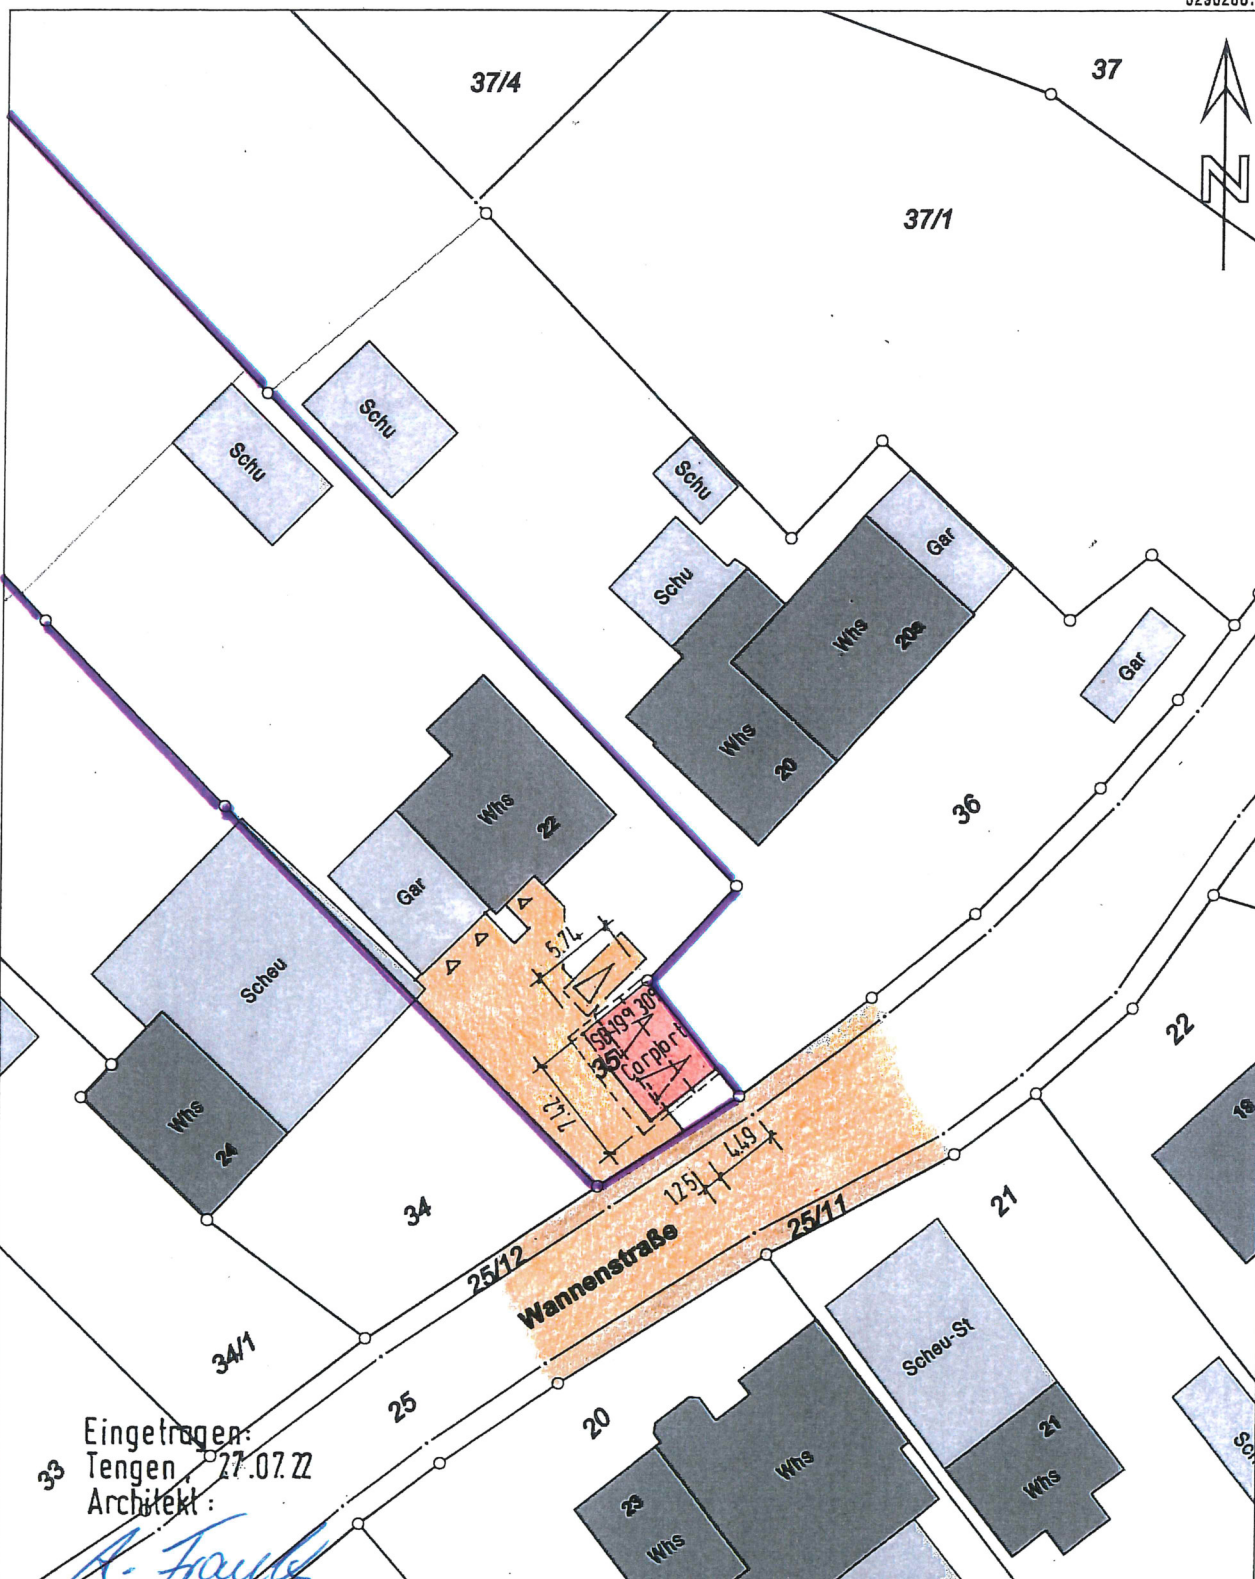

Eingetragen:
Tengen 27.07.22
Architekt:

A. Franke


5298130.25

Maßstab 1:500 0 5 10 15 Meter

Darstellung entspricht dem Liegenschaftskataster -

Abweichungen gegenüber dem Grundbuch sind möglich.

Die Basisinformationen und Basisdaten des Liegenschaftskatasters unterliegen dem Verwendungsvorbehalt nach § 2 Abs. 3 und 4 des Vermessungsgesetzes vom 1. Juli 2004 (GBl. S. 489, 509), zuletzt geändert durch Gesetz vom 30. November 2010 (GBl. S. 989). Sie dürfen vom Empfänger nur für den Zweck verwendet werden, zu dem sie übermittelt worden sind. Eine Verwendung für andere Zwecke ist nur zulässig, wenn die Vermessungsbehörde eingewilligt hat.

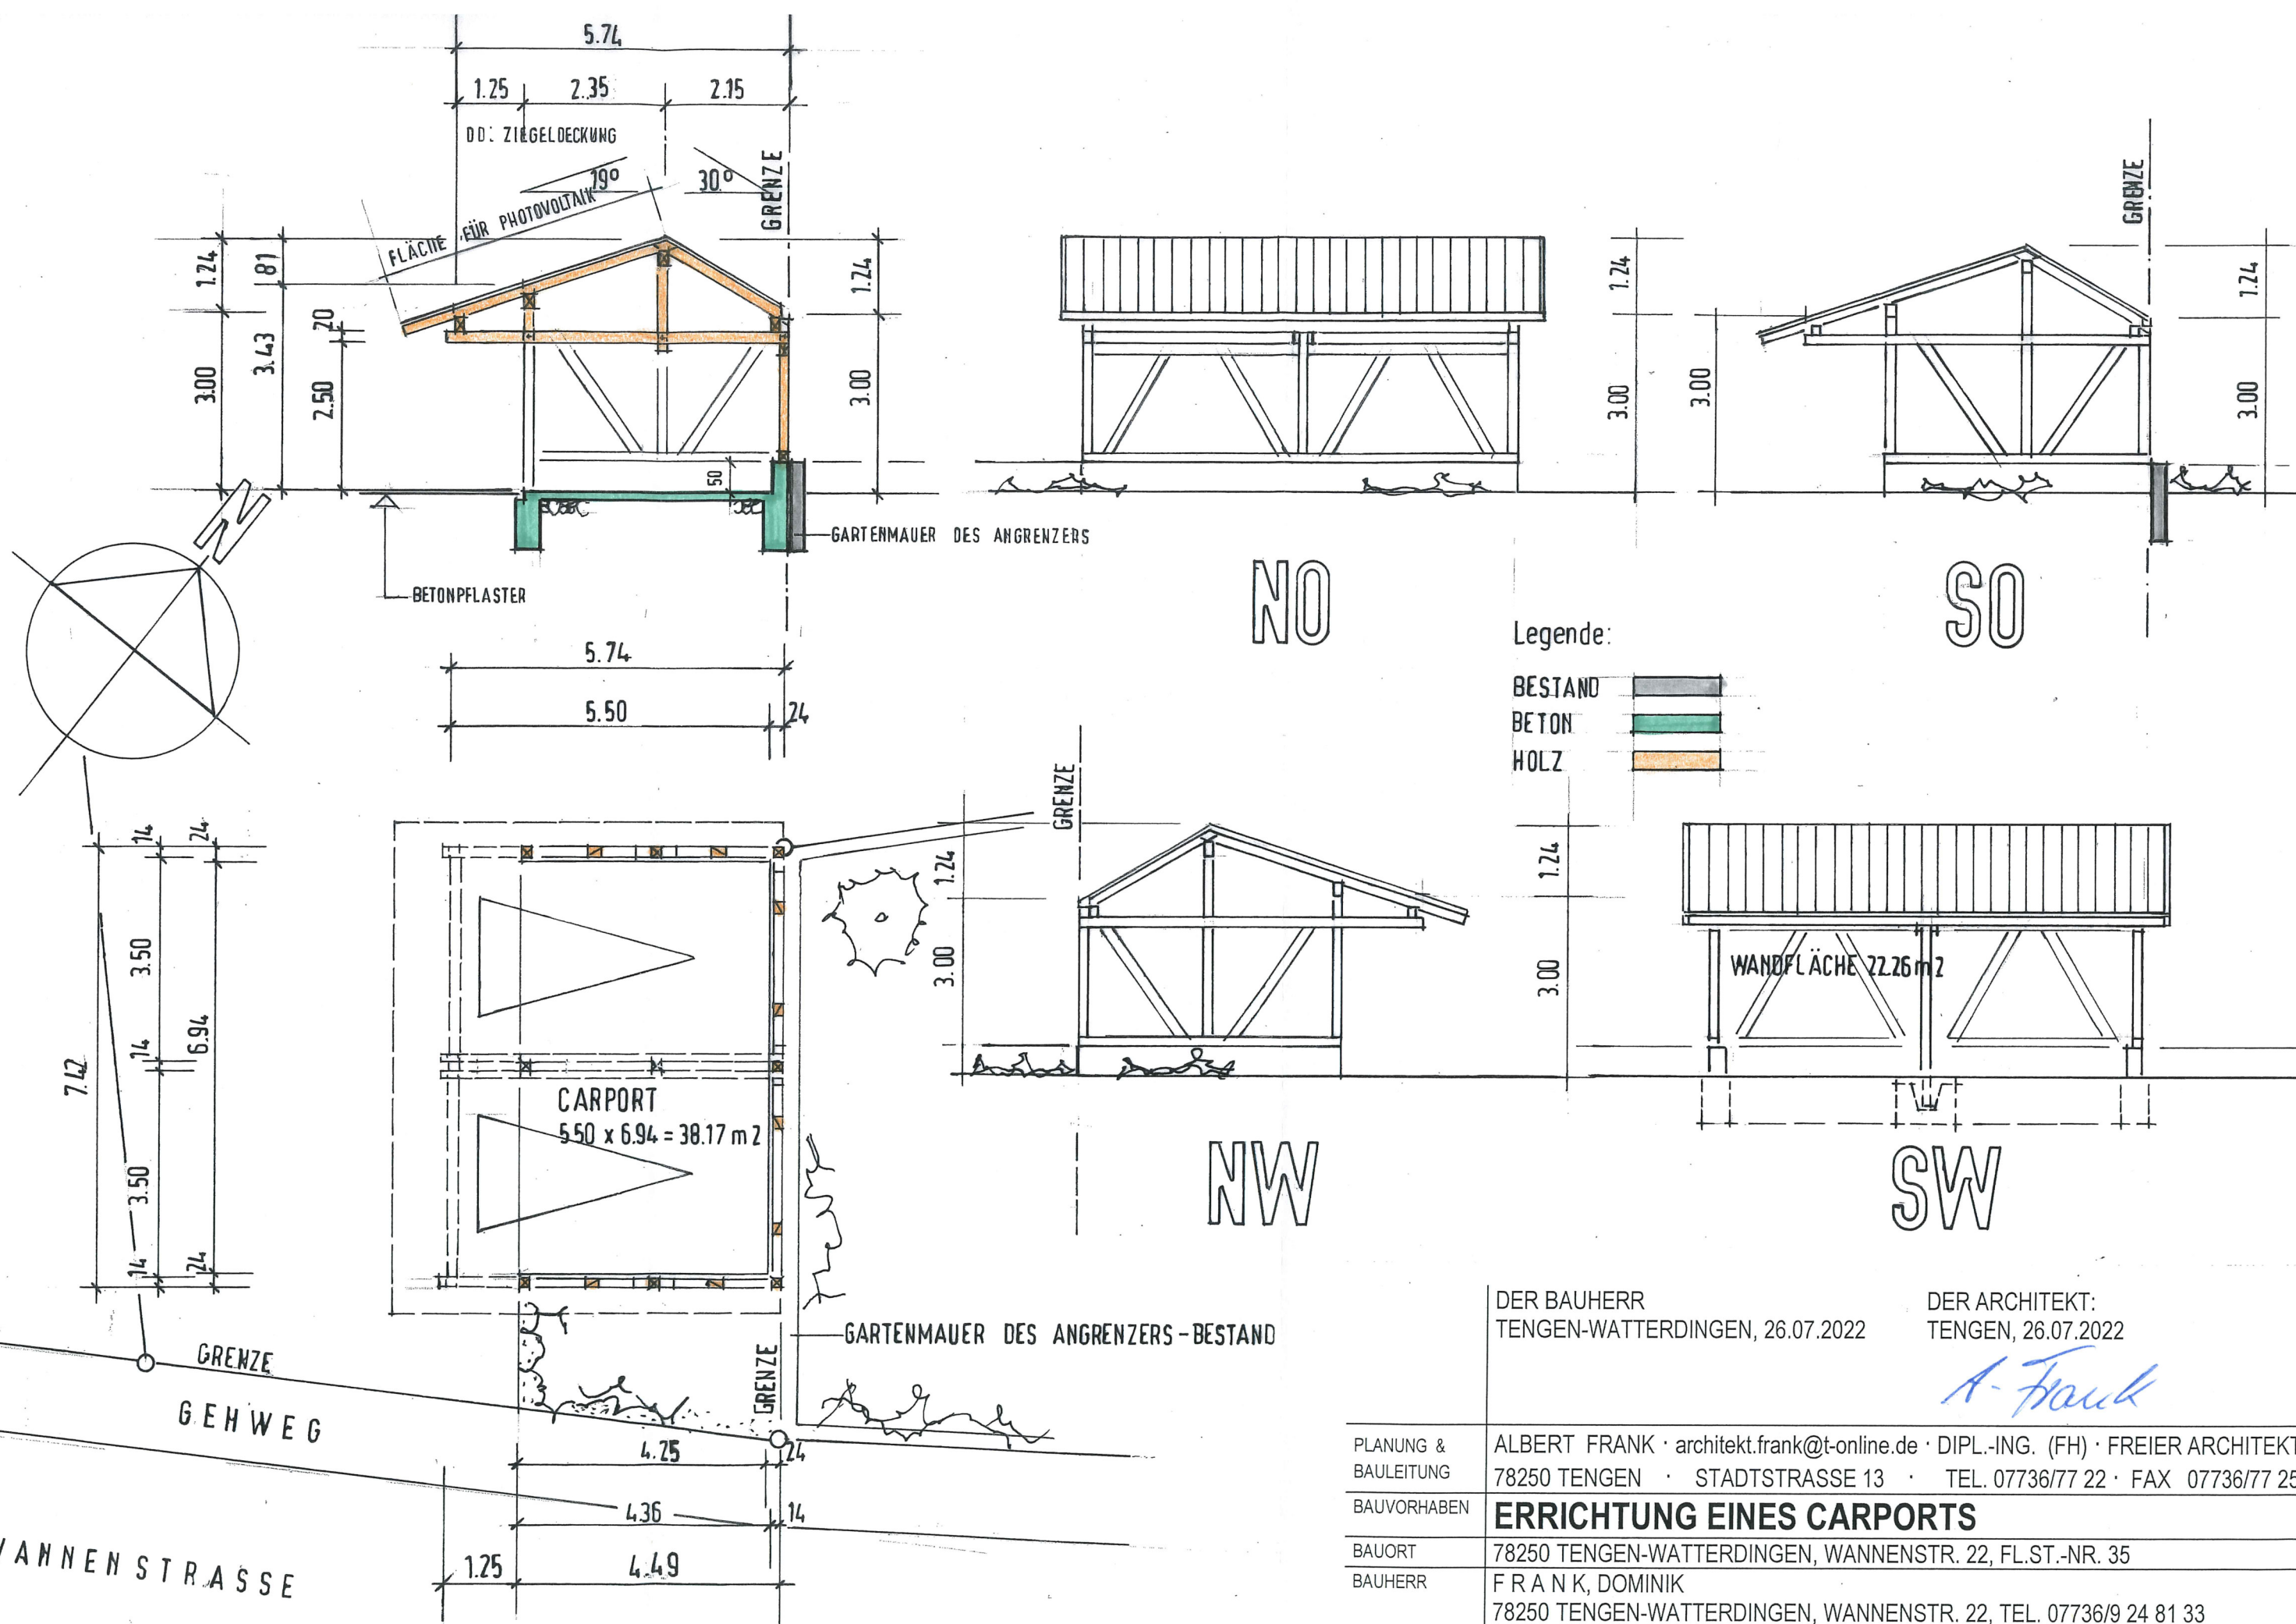

DER BAUHERR
TENGEN-WATTERDINGEN, 26.07.2022

DER ARCHITEKT:
TENGEN, 26.07.2022

A. Frank

PLANUNG & BAULEITUNG	ALBERT FRANK · architekt.frank@t-online.de · DIPL.-ING. (FH) · FREIER ARCHITEKT
BAUVORHABEN	78250 TENGEN · STADTSTRASSE 13 · TEL. 07736/77 22 · FAX 07736/77 25
BAUORT	ERRICHTUNG EINES CARPORTS
BAUHERR	78250 TENGEN-WATTERDINGEN, WANNENSTR. 22, FL.ST.-NR. 35
	F R A N K, DOMINIK
	78250 TENGEN-WATTERDINGEN, WANNENSTR. 22, TEL. 07736/9 24 81 33
PLAN	GRUNDRISS, ANSICHTEN, SCHNITT
	GEZ: FR 26.07.2022
	GRÖSSE: A3
	MASSTAB
	1:100