

LAGEPLAN


Zeichnerischer Teil zum Bauantrag gemäß § 4 LBOVVO

Landkreis: Konstanz

Gemarkung: Wiechs

Maßstab 1: 500

Bauvorhaben: Bollin

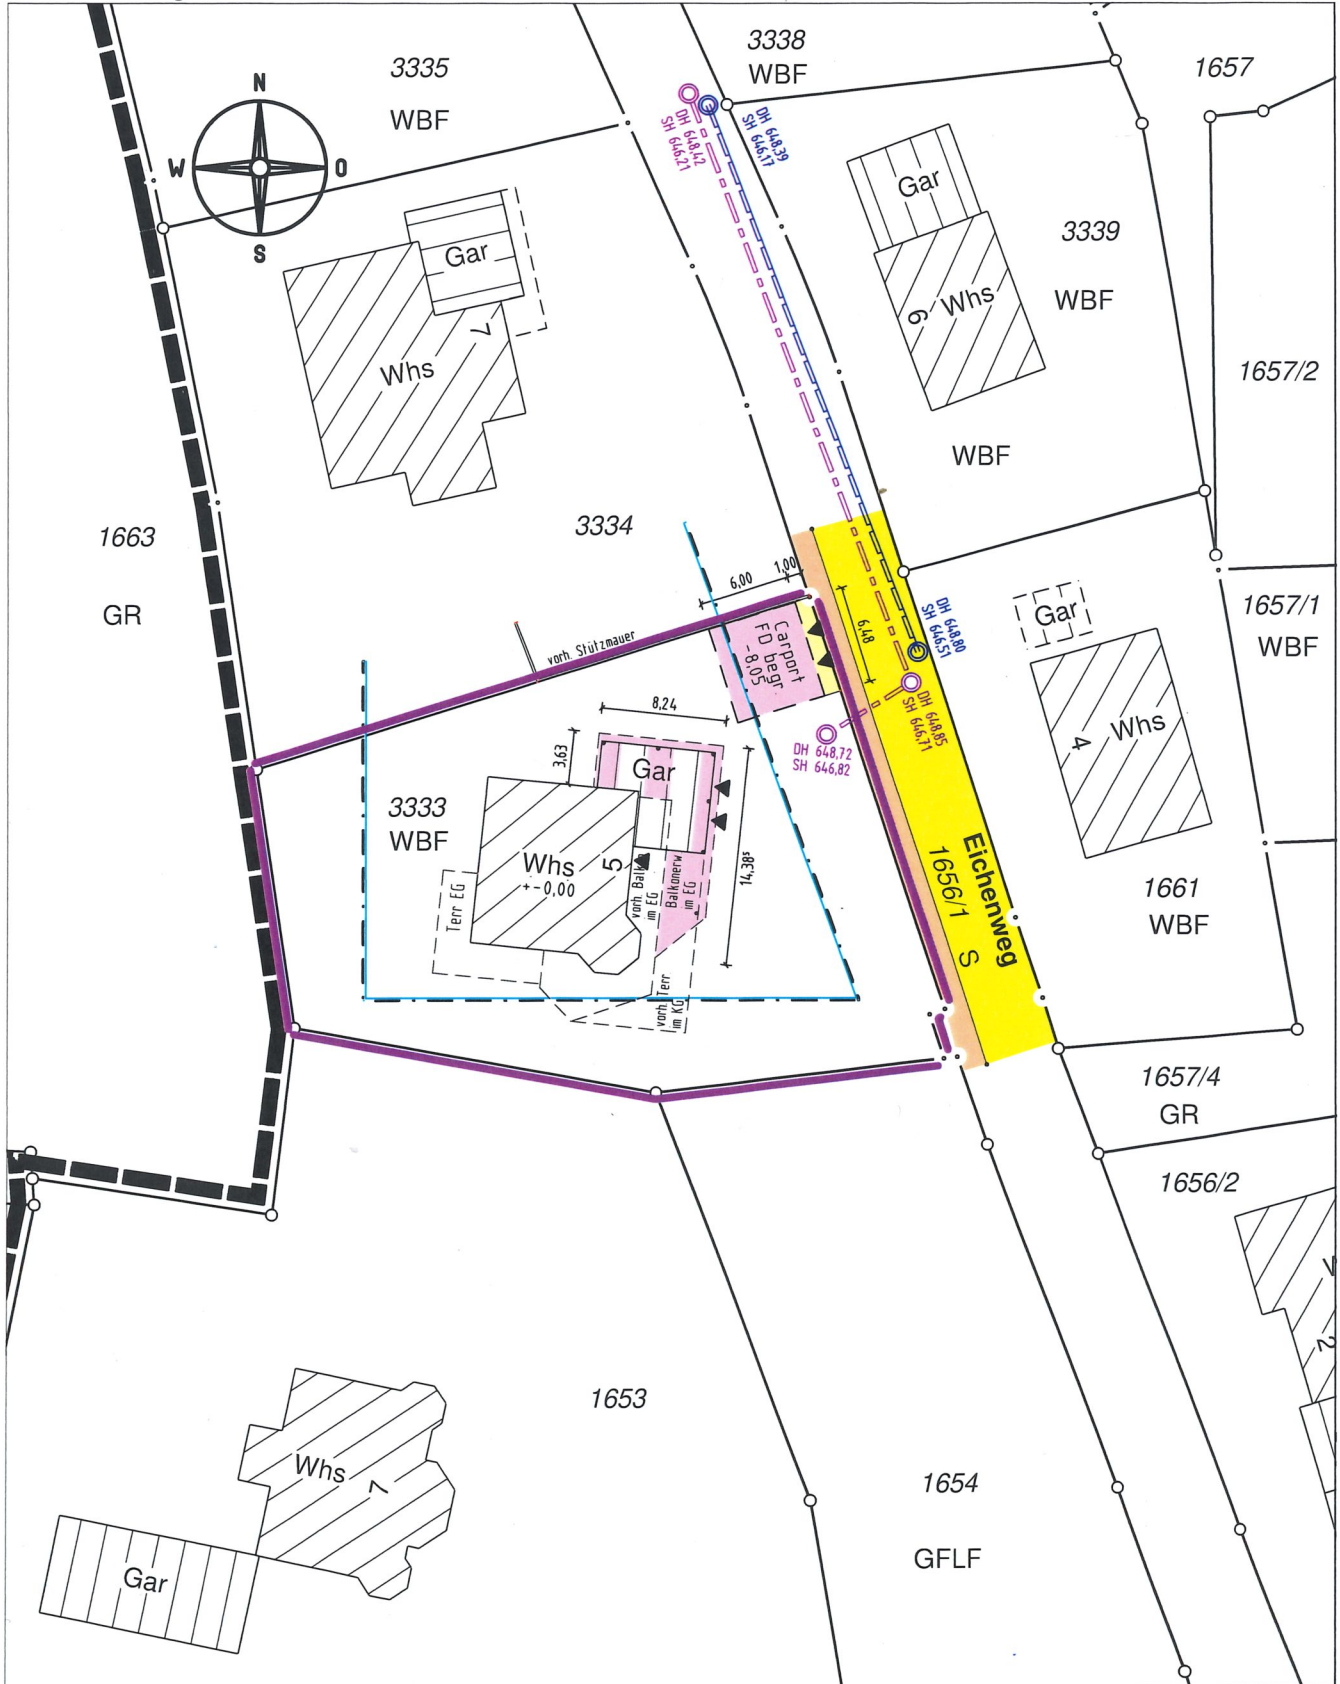

Darstellung entspricht dem Liegenschaftskataster,
Abweichungen gegenüber dem Grundbuch möglich.

Keine Gewähr für unterirdische Leitungen.

Vermessungsbüro **Dipl.-Ing. (FH) Frank Braun**

Gänsäcker 48, 78532 Tuttlingen, Tel. 07462/20430-0 Fax -19

Gefertigt: Tuttlingen, den 05.08.2022


LAGEPLAN

Darstellung der Abstandsflächen gem. § 4 (4) LBOVVO

Landkreis: Konstanz

Gemarkung: Wiechs

Maßstab 1: 500
Bauvorhaben: Bollin

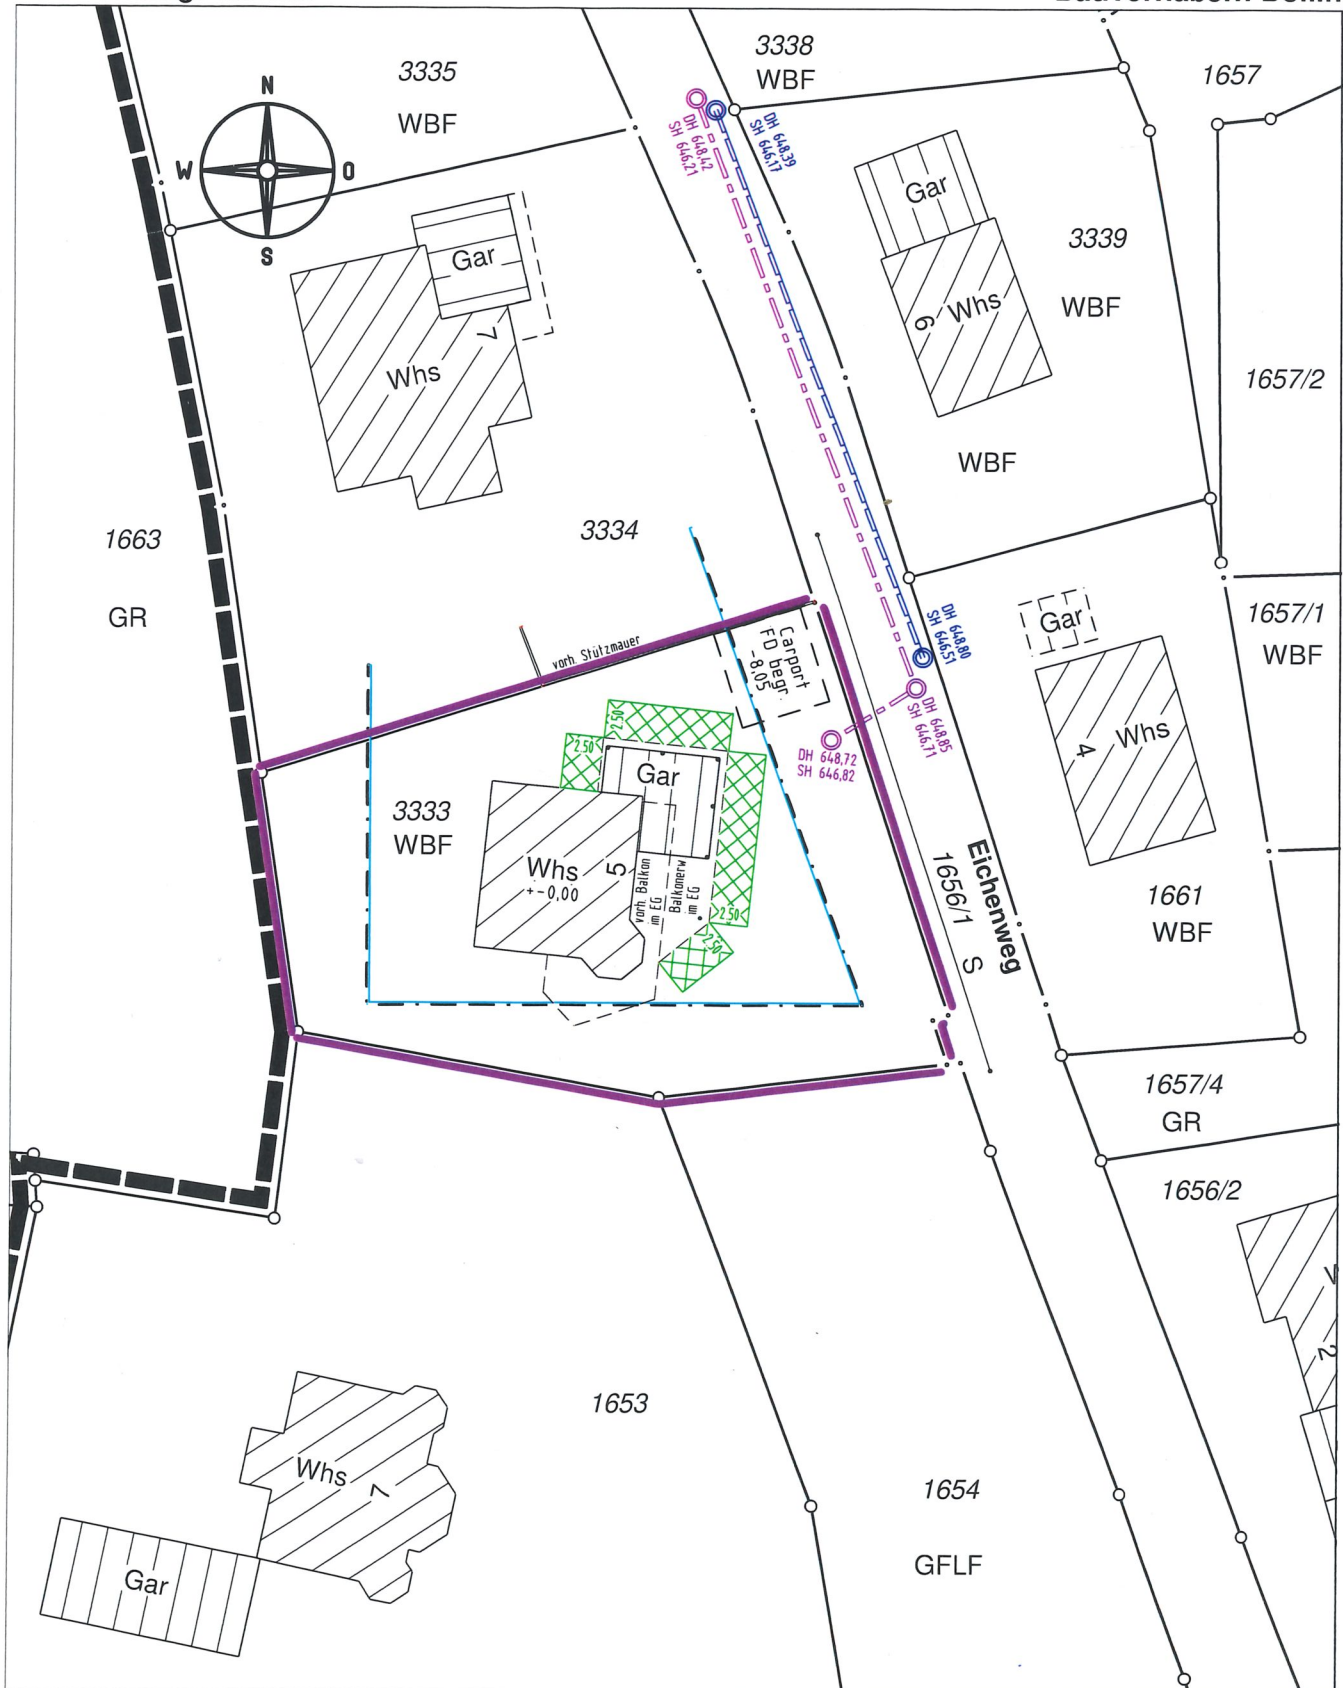

Darstellung entspricht dem Liegenschaftskataster,
Abweichungen gegenüber dem Grundbuch möglich.


Keine Gewähr für unterirdische Leitungen.

Vermessungsbüro Dipl.-Ing. (FH) Frank Braun

Gänsäcker 48, 78532 Tuttlingen, Tel. 07462/20430-0 Fax -19

Gefertigt: Tuttlingen, den 05.08.2022

SÜDEN

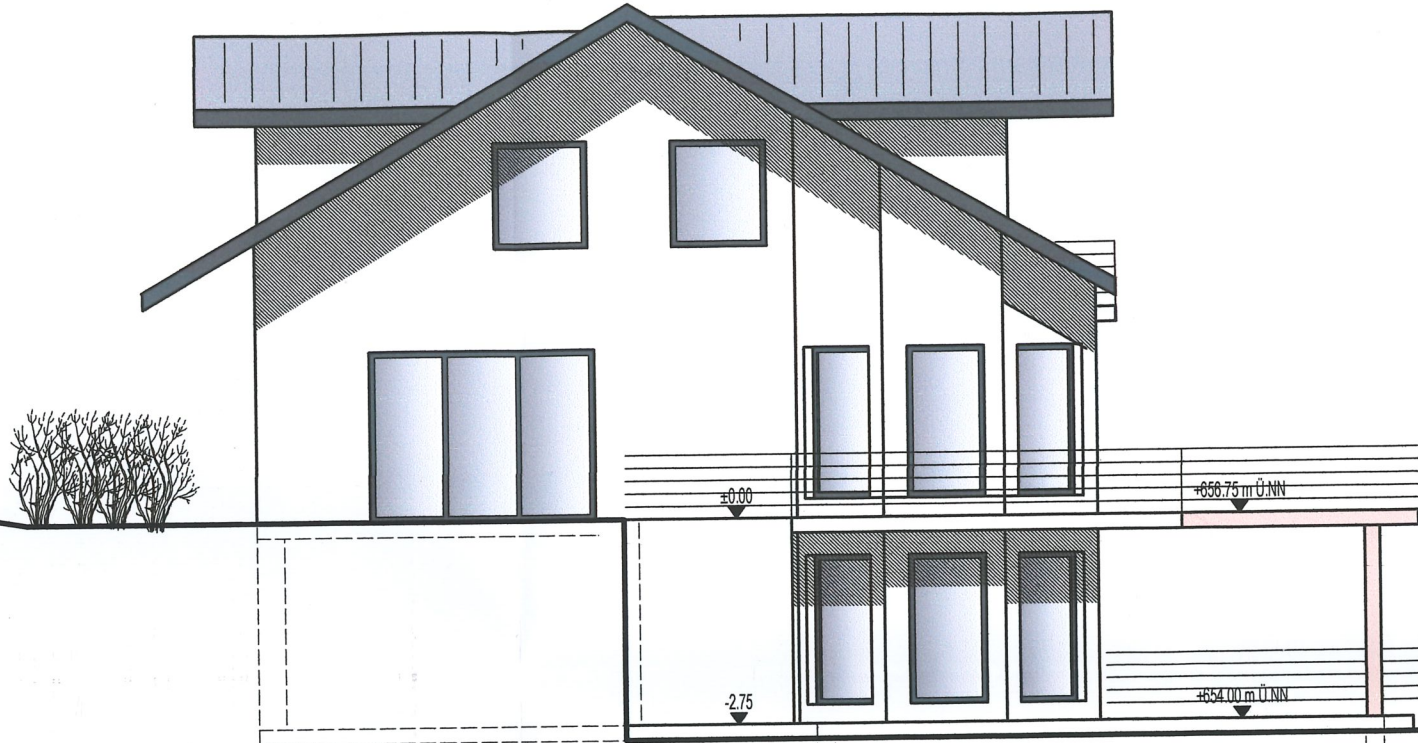

- BESTAND
- BETON NEU
- NEU

GARAGE BESTAND


-5.75 $+651.00$ m Ü.N.N.

CARPORT FLACHDACH BEGRÜNT

CARPORT NEU


$+648.70$ m Ü.N.N. -8.05

STRASSE

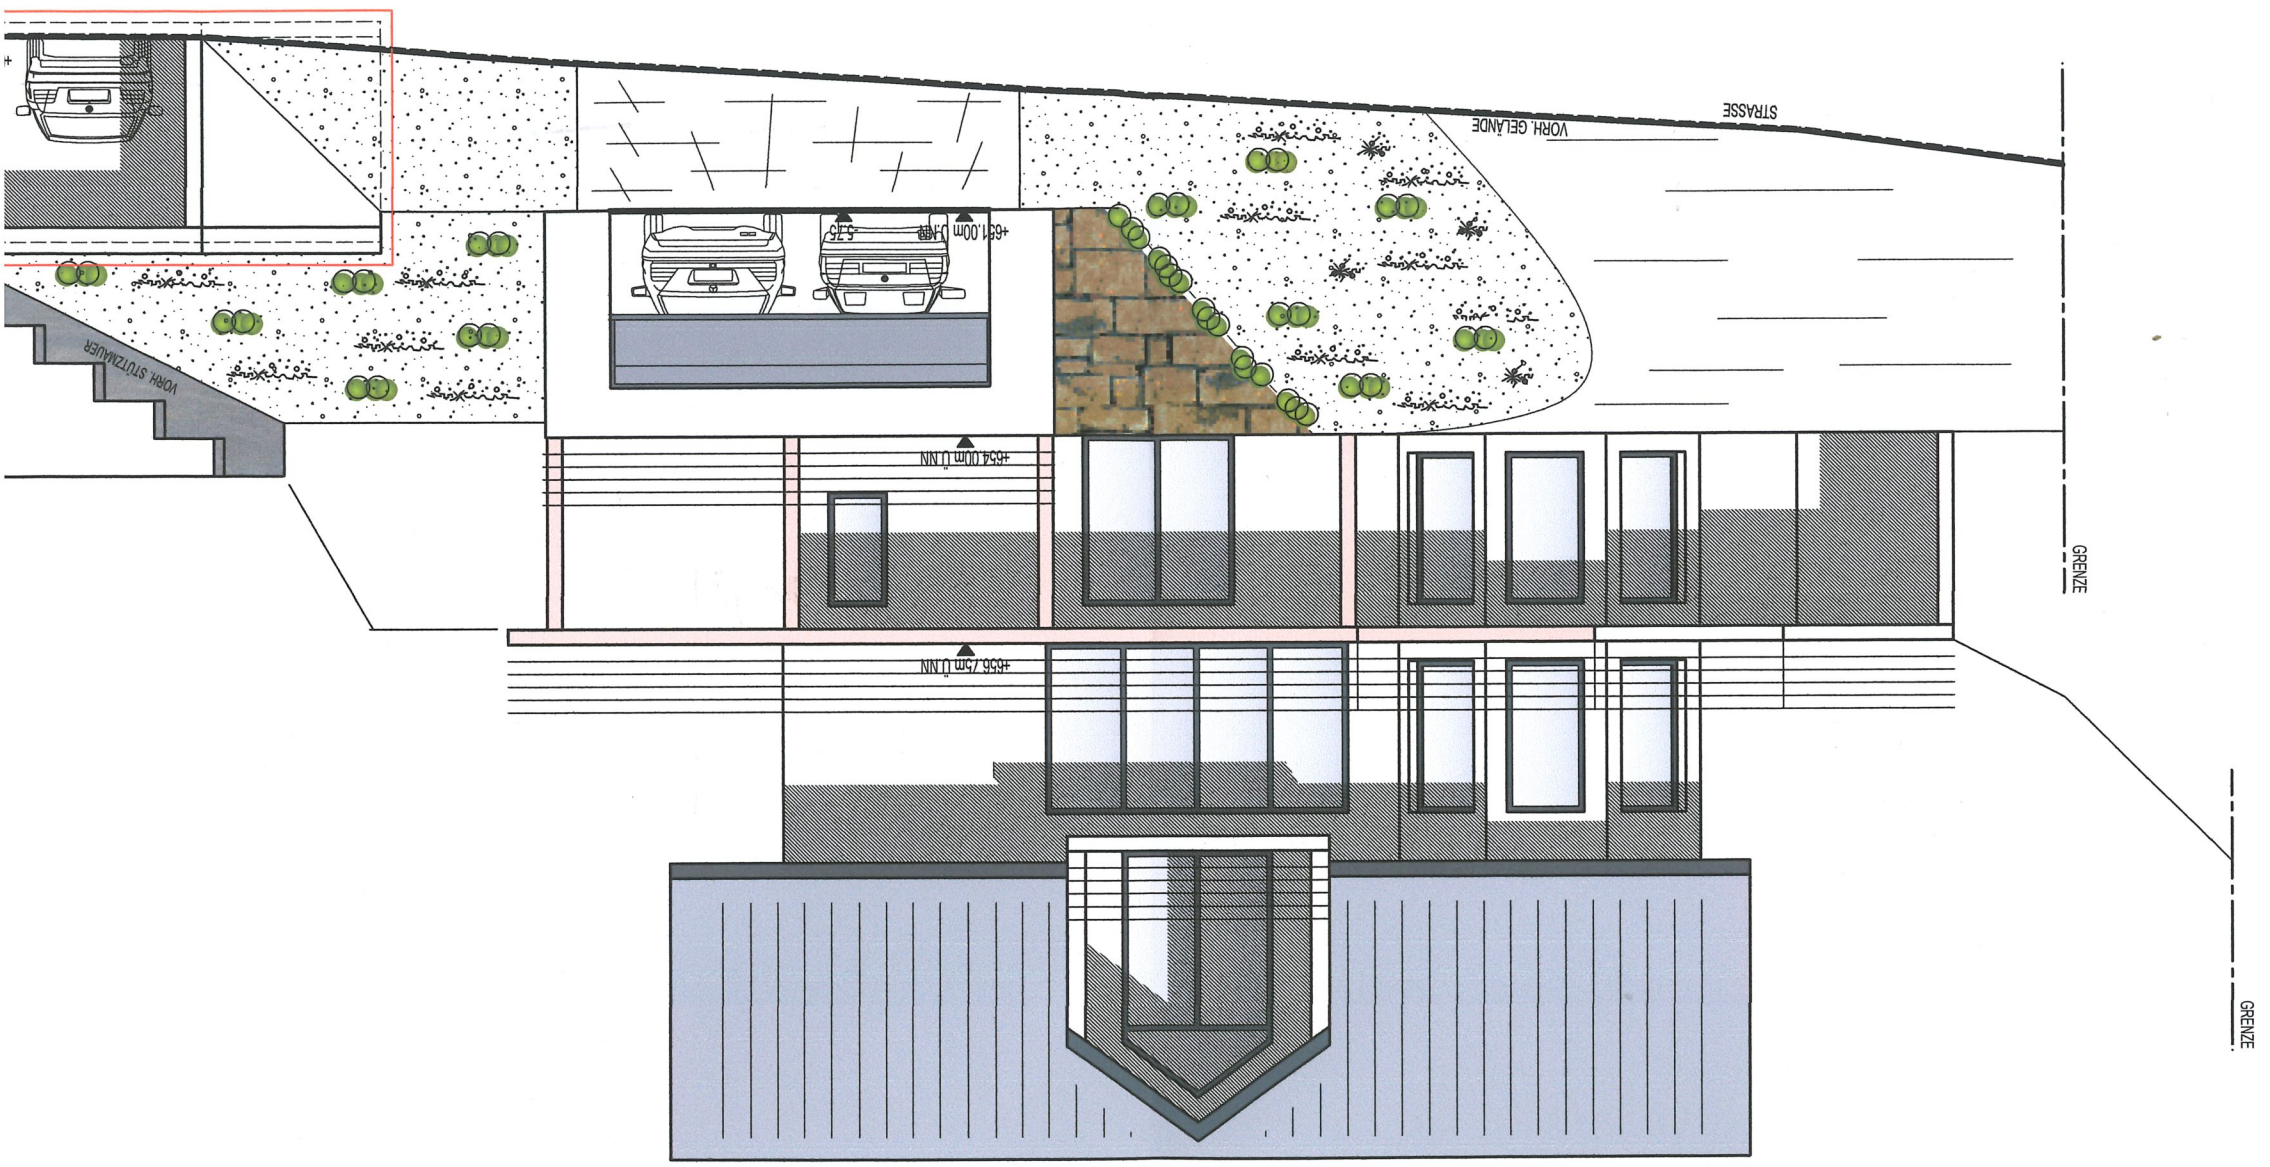



OSTEN

NORDEN

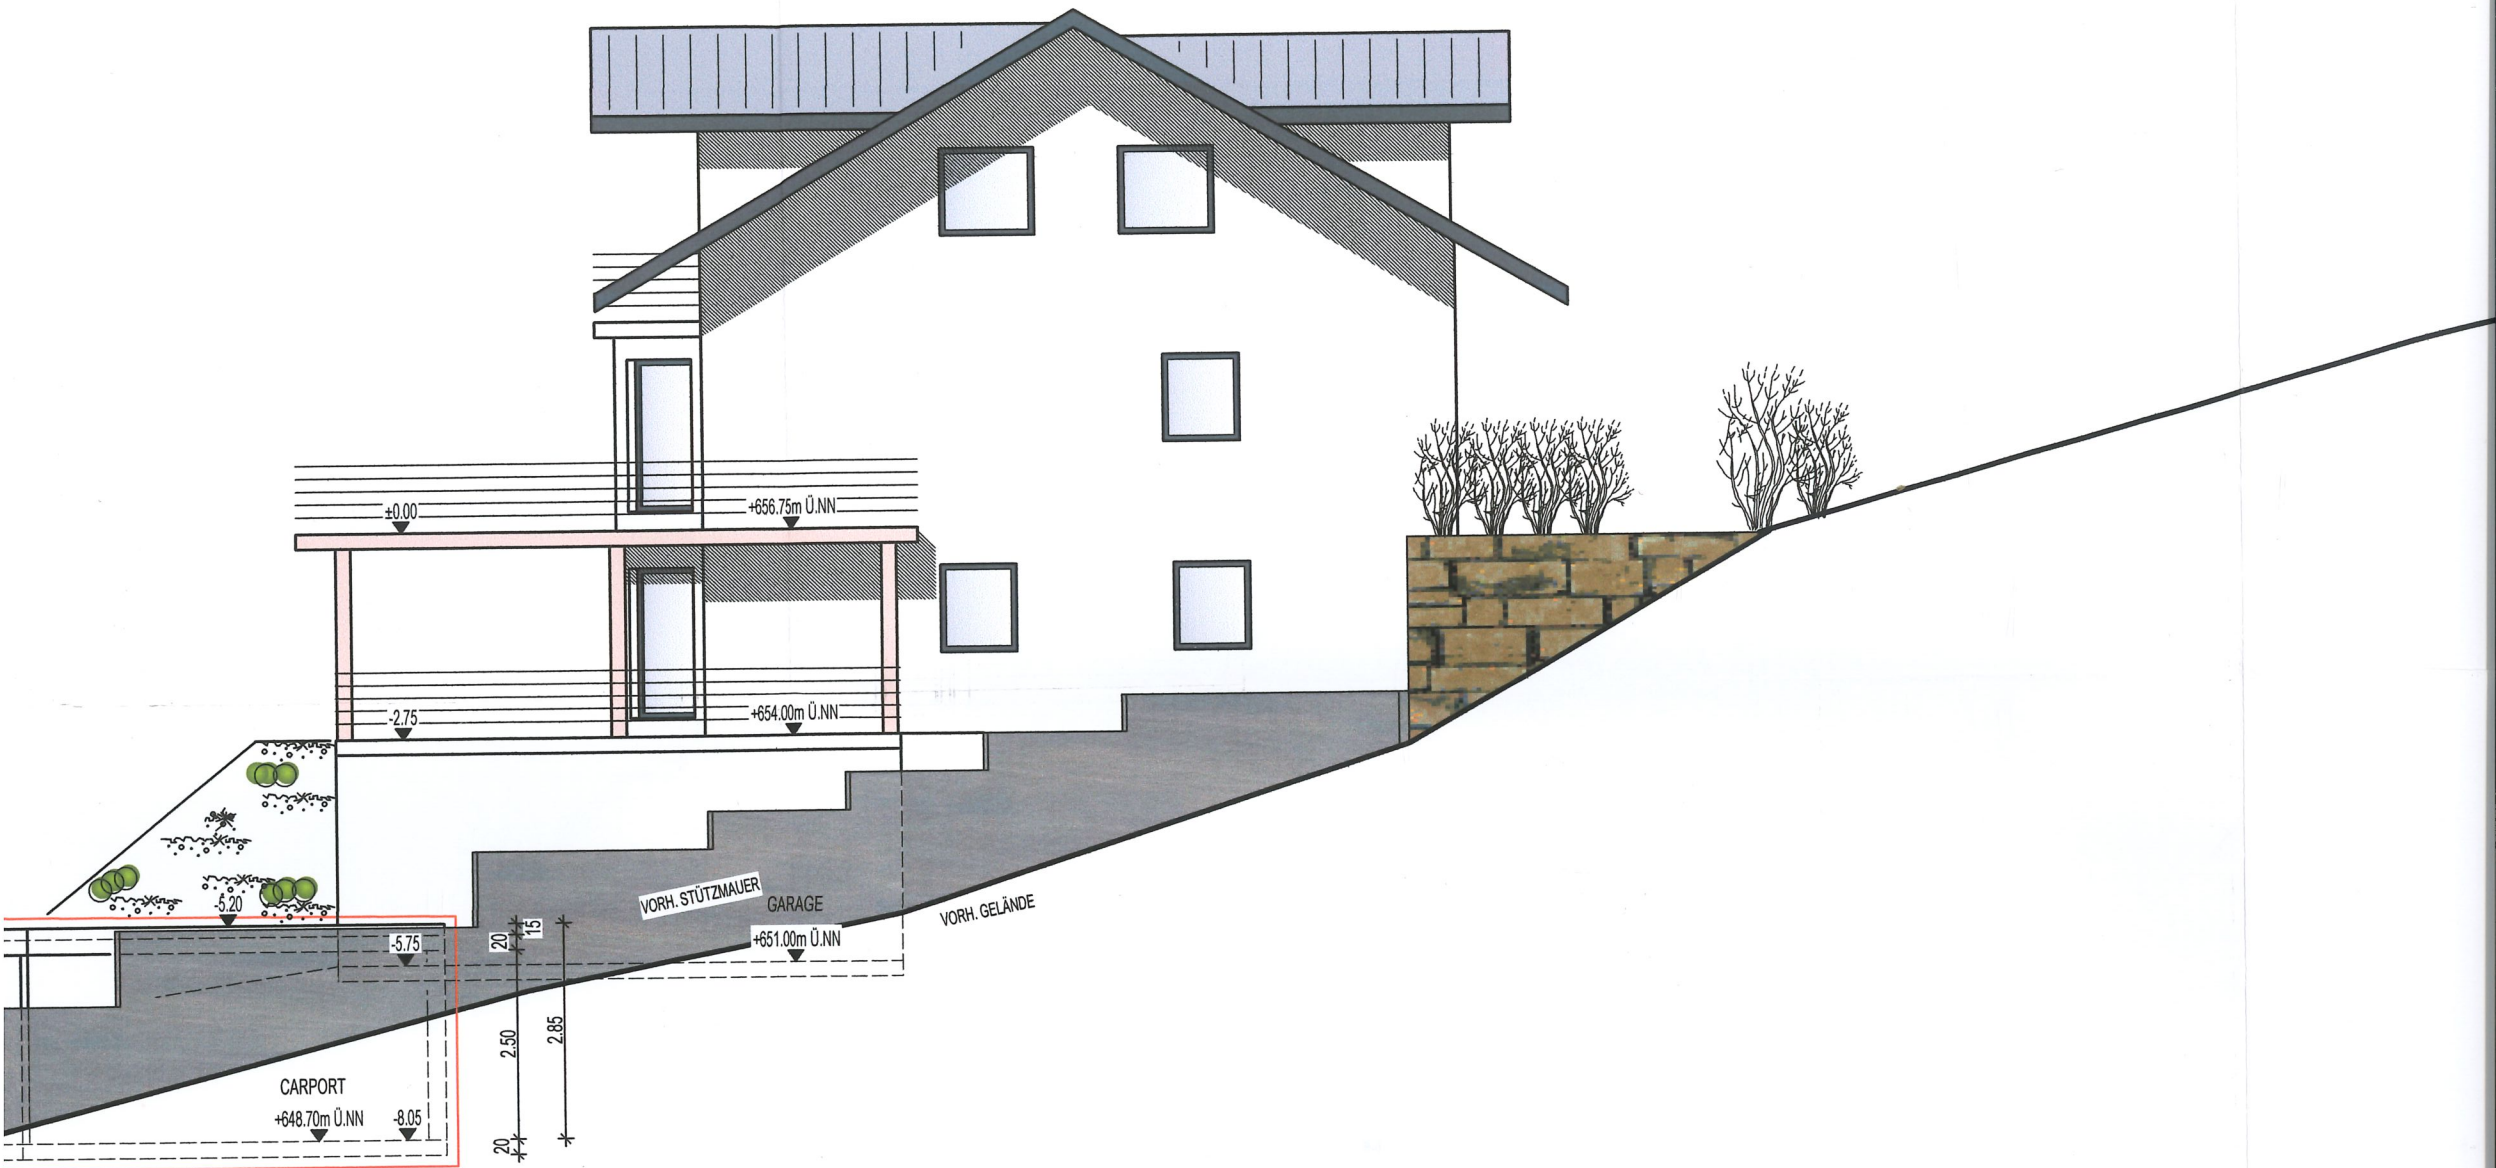


WESTEN

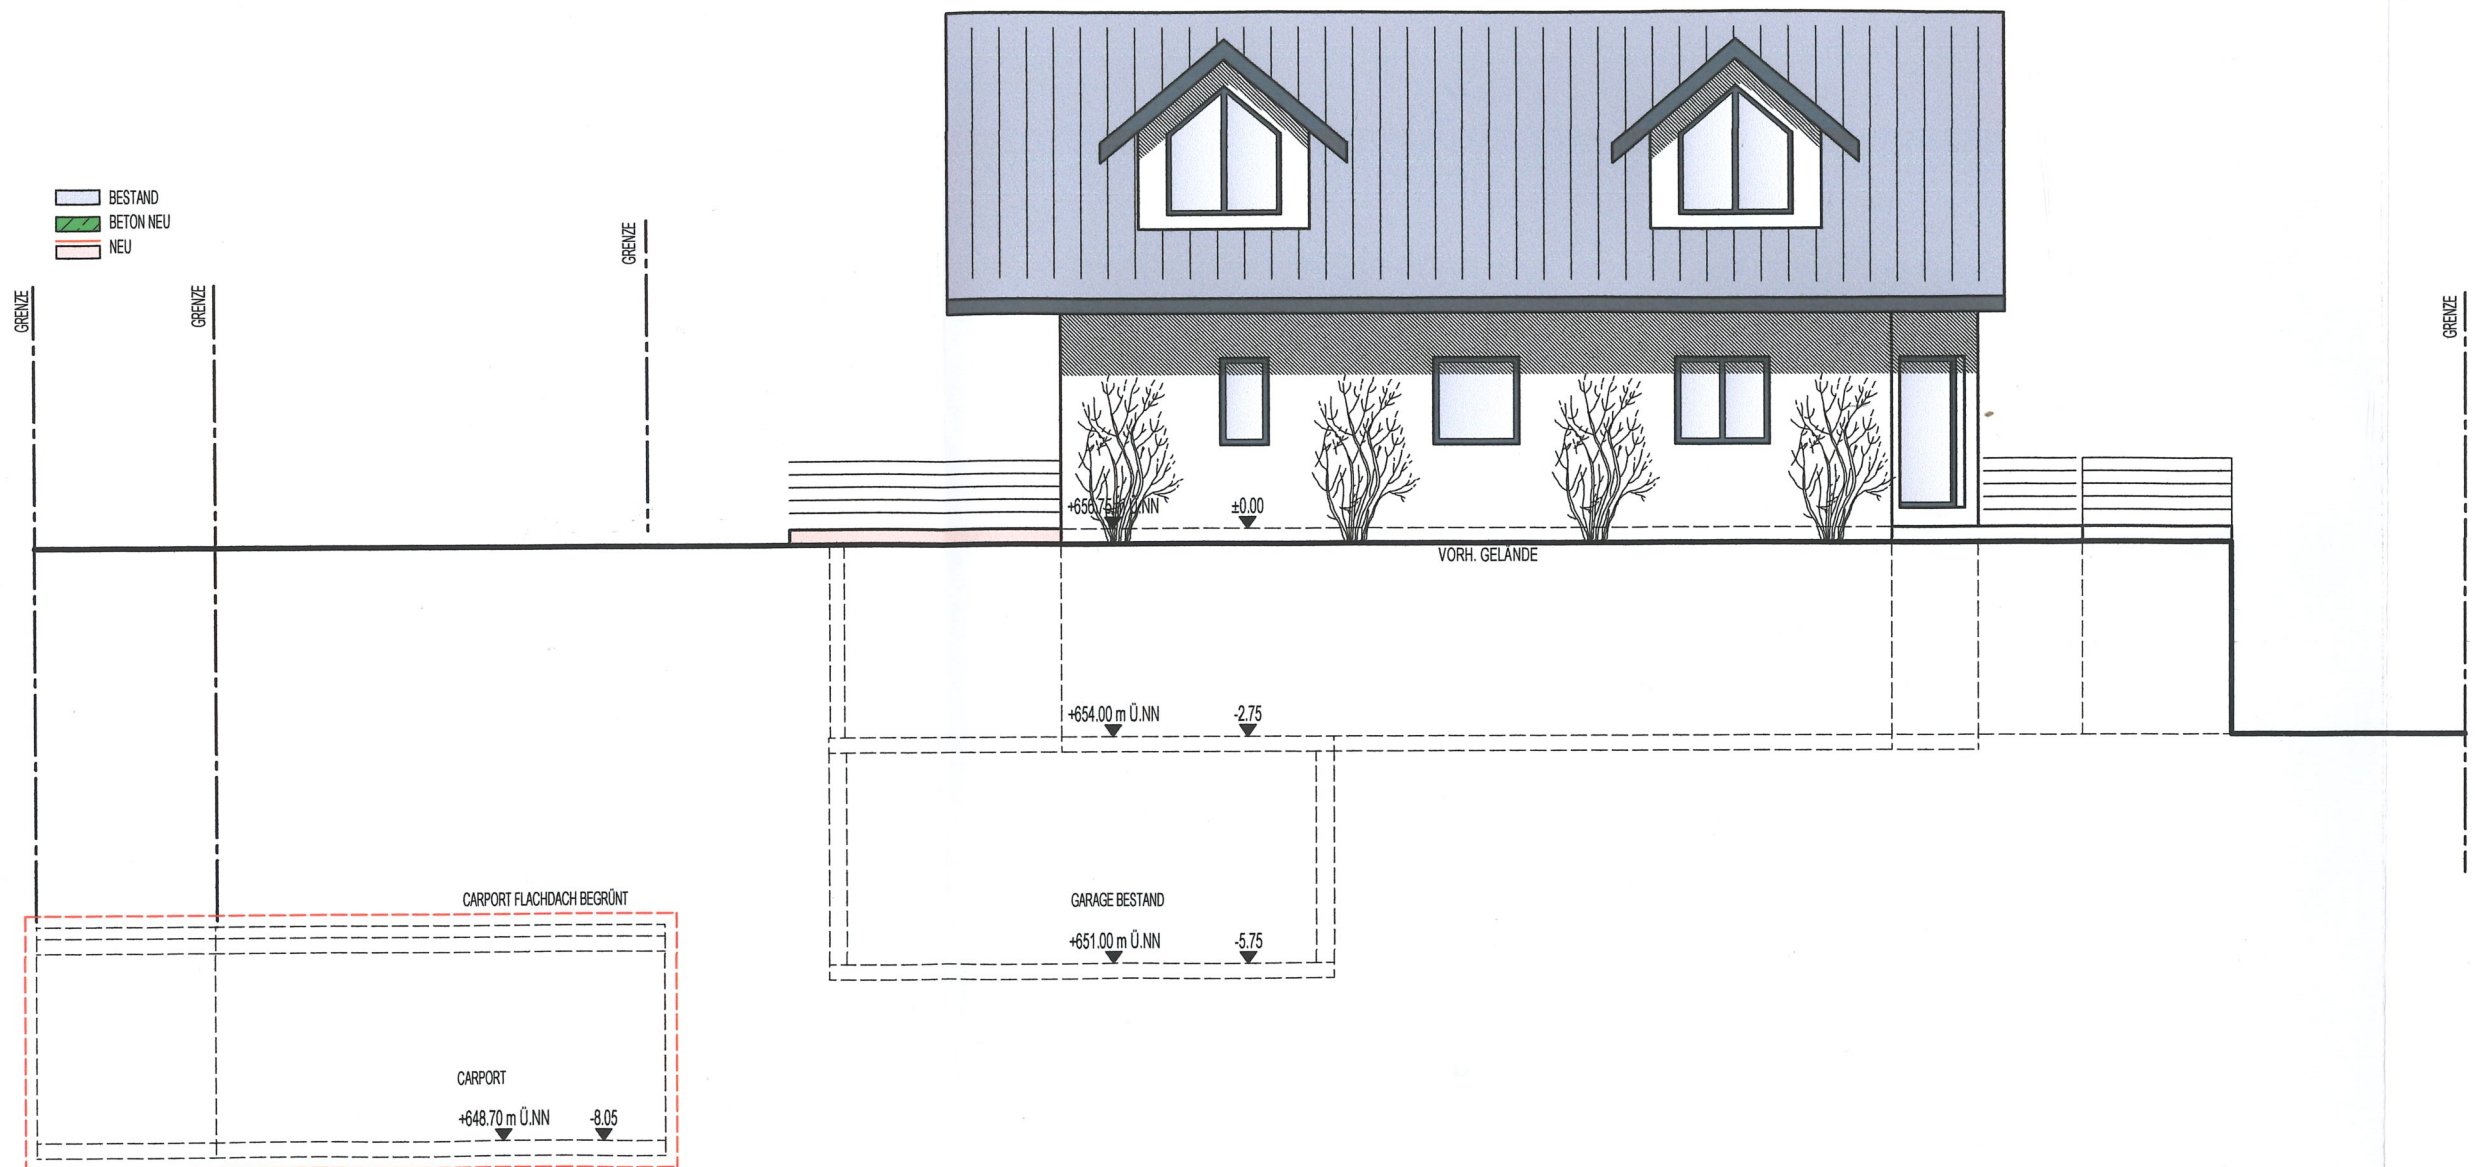

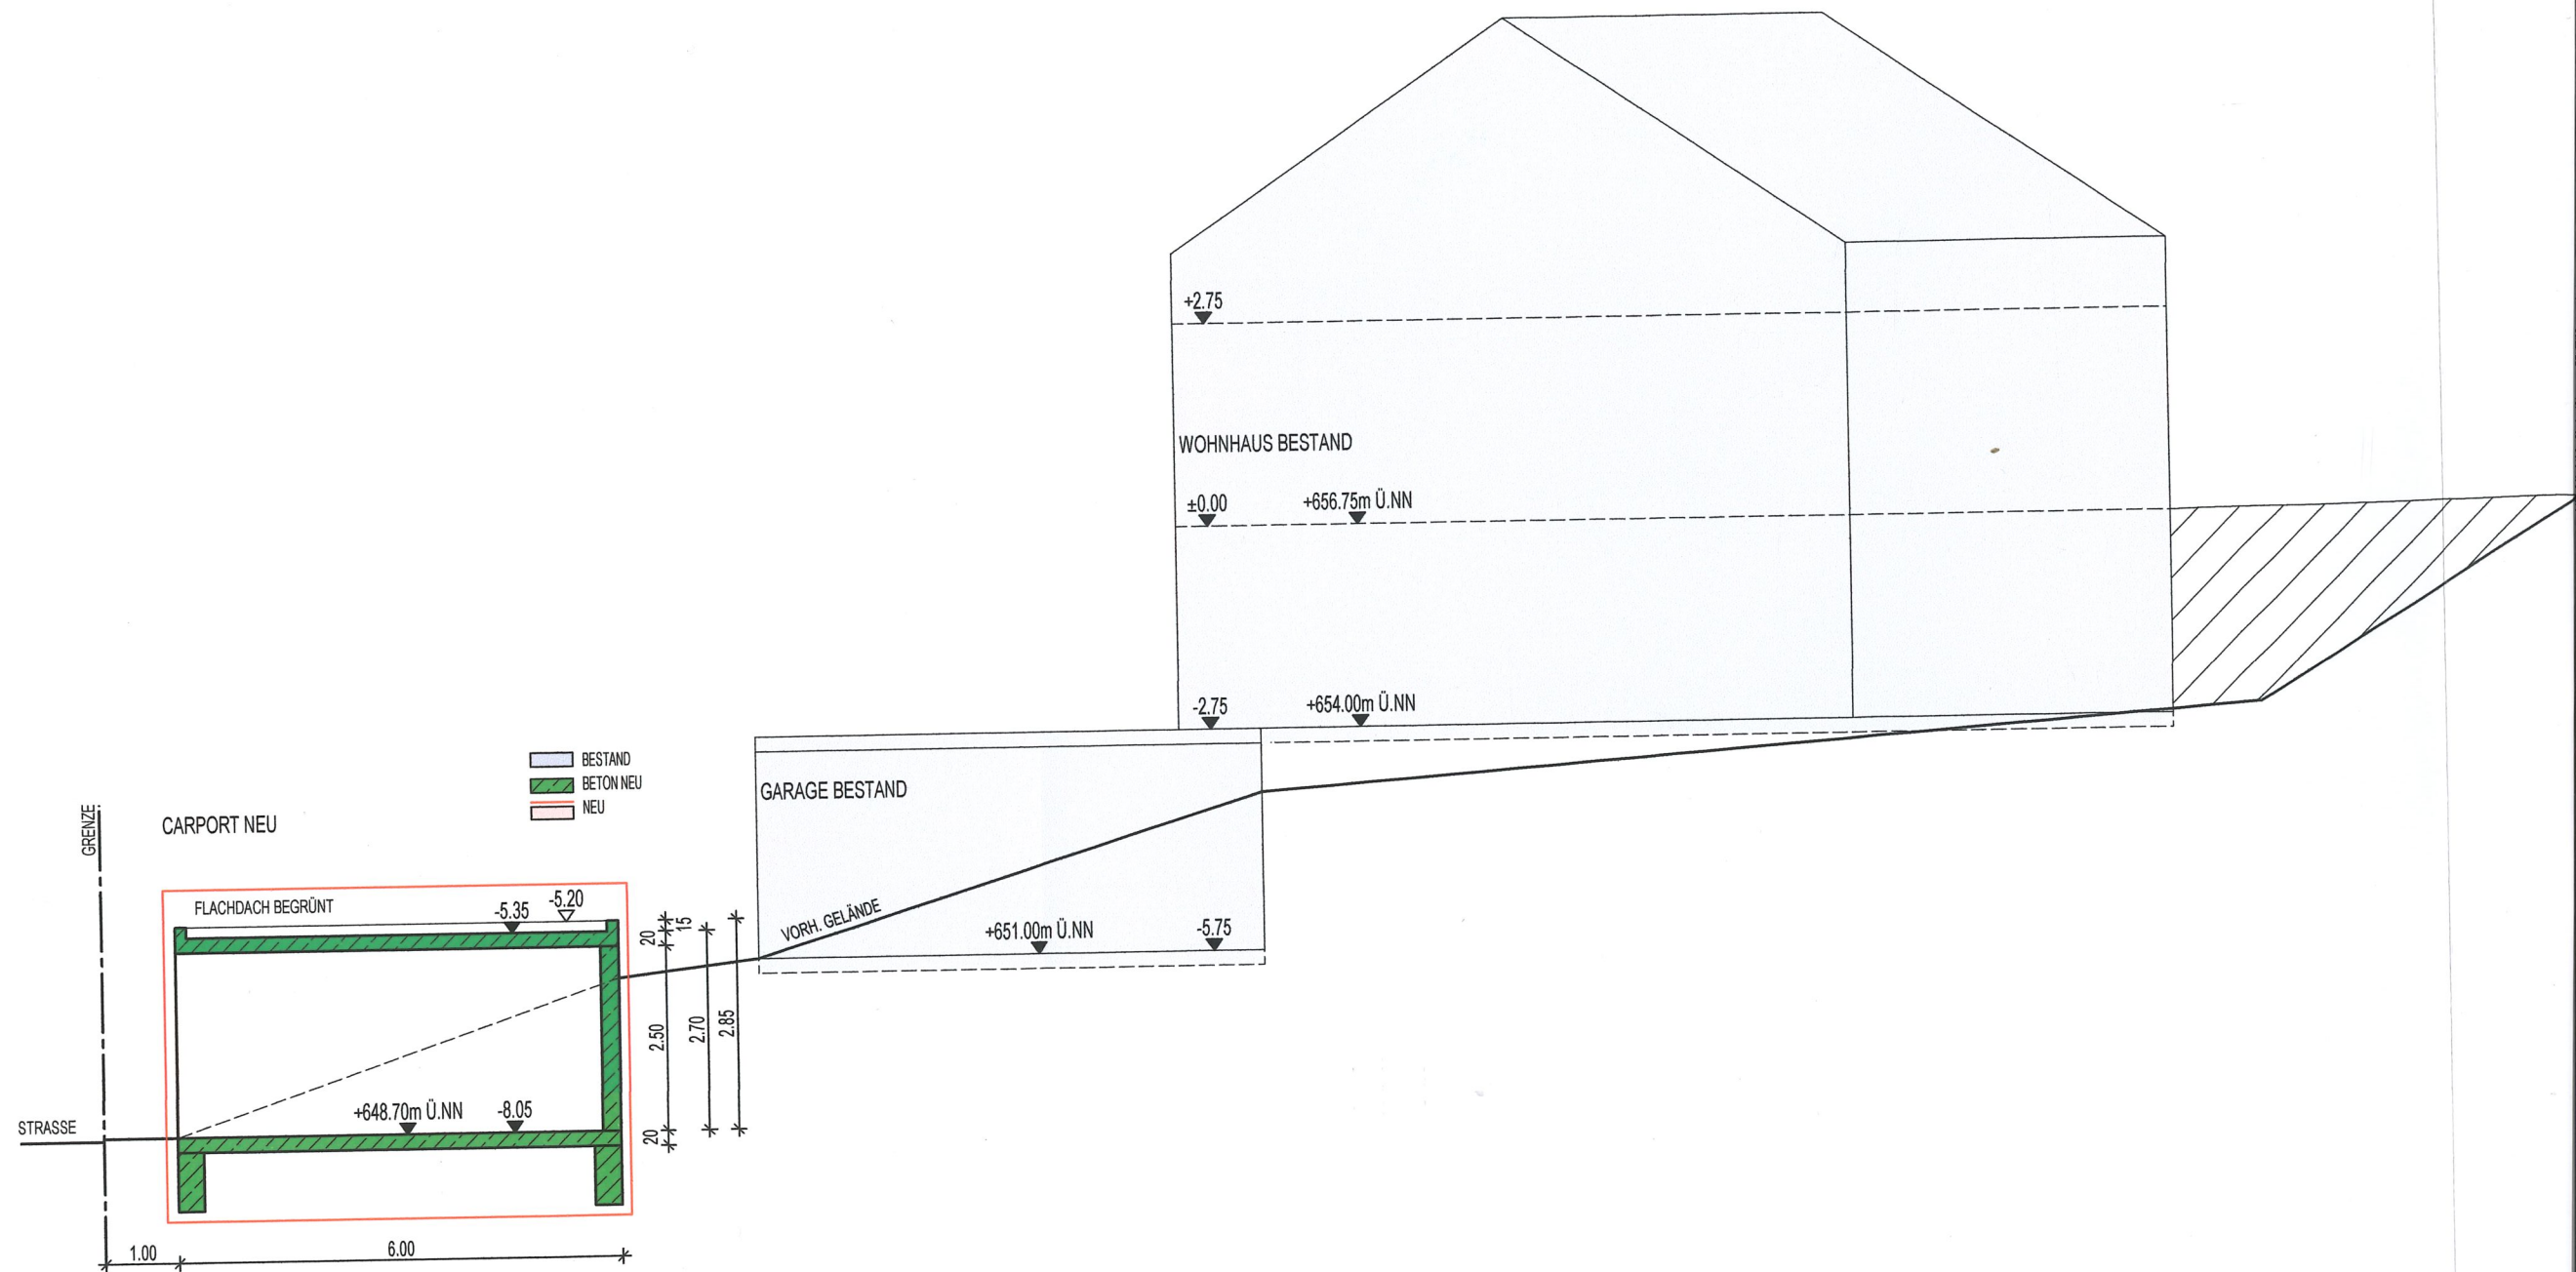

3334

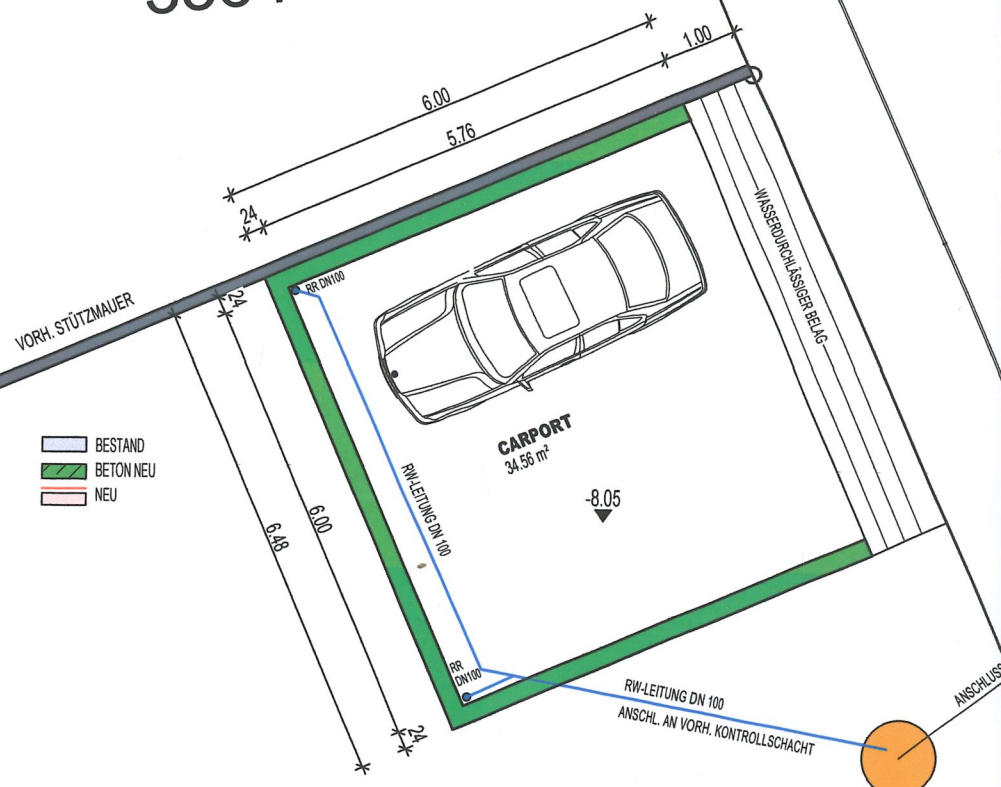

3333

KS VORHANDEN
DH 648.72
SH 646.82

5

WBF

GARAGE

WOHNHAUS

3334

VORH. STÜTZMAUER

BESTAND
BETON NEU
NEU

FLACHDACH CARPORT BEGRÜNT

3333

KS VORHANDEN
DH 648.72
SH 646.82

5


VORH. ZUFAHRT

GARAGE BESTAND
-5.75

BALKON MEG

WOHNHAUS

WBF

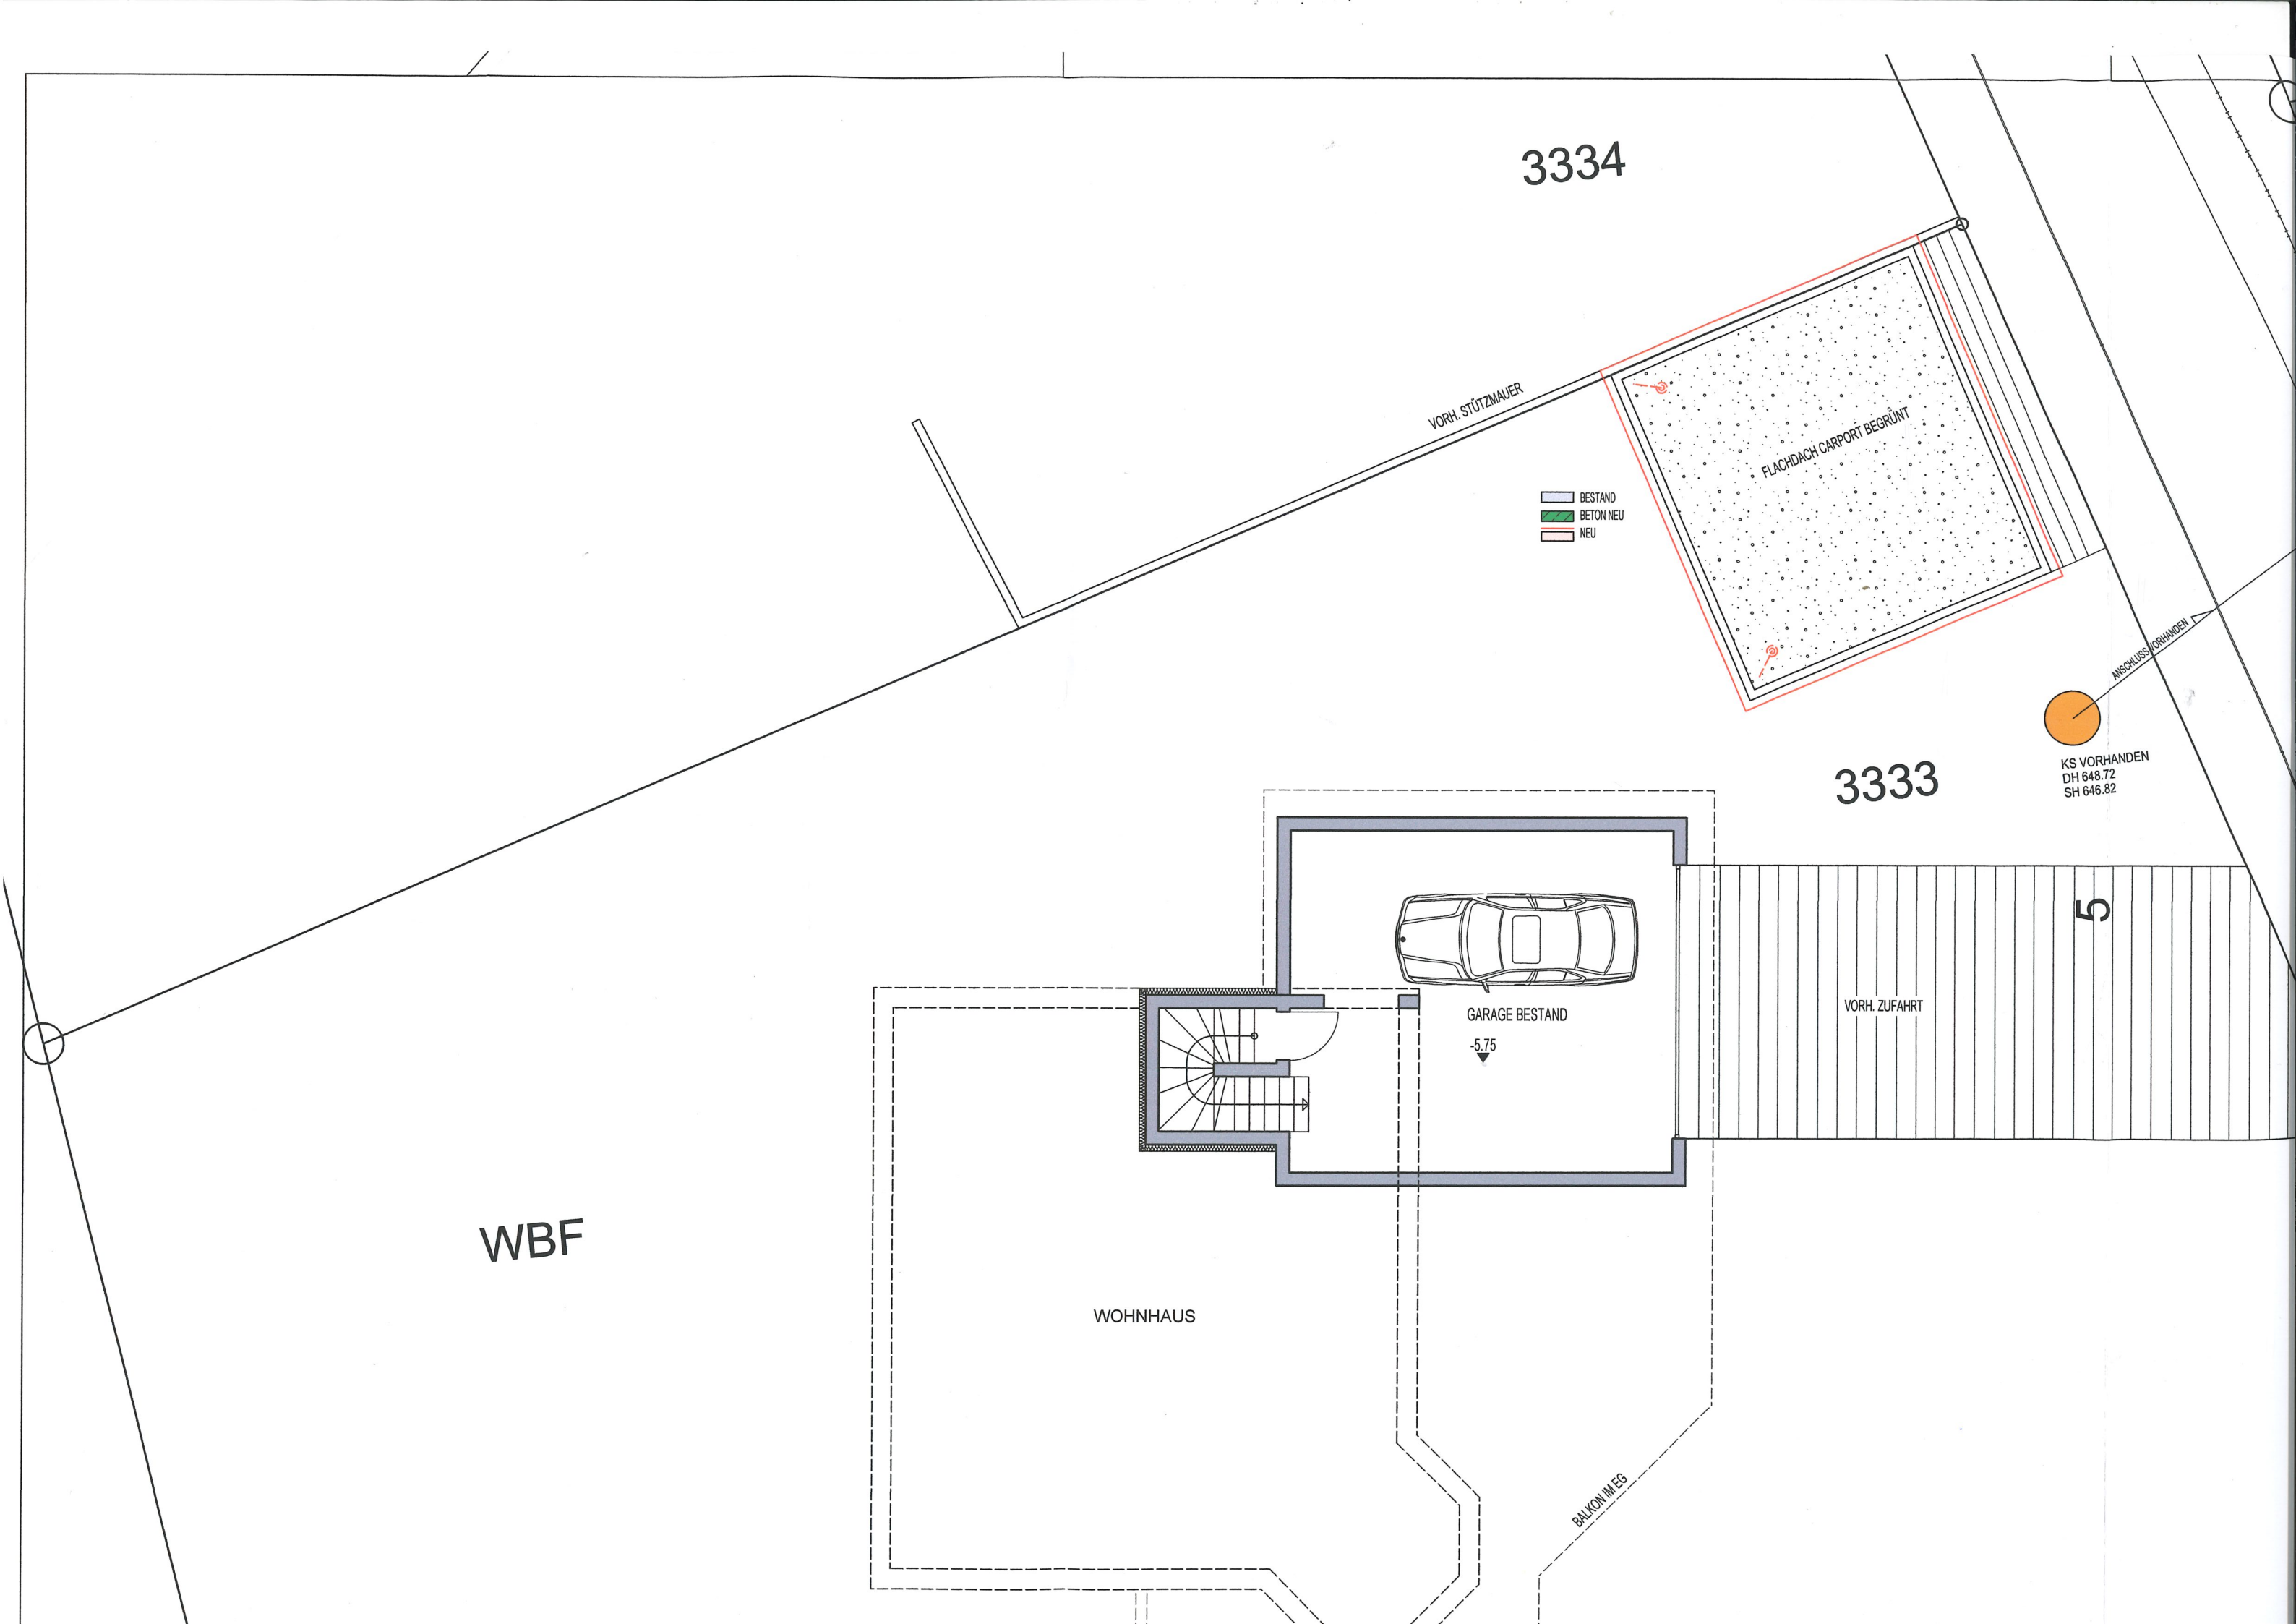

3334

VORH. STÜTZMAUER

CARPORT

- BESTAND
- BETON NEU
- NEU


3333

KS VOR
DH 648
SH 648

VORH. ZUFAHRT GARAGE

WBF


11.00

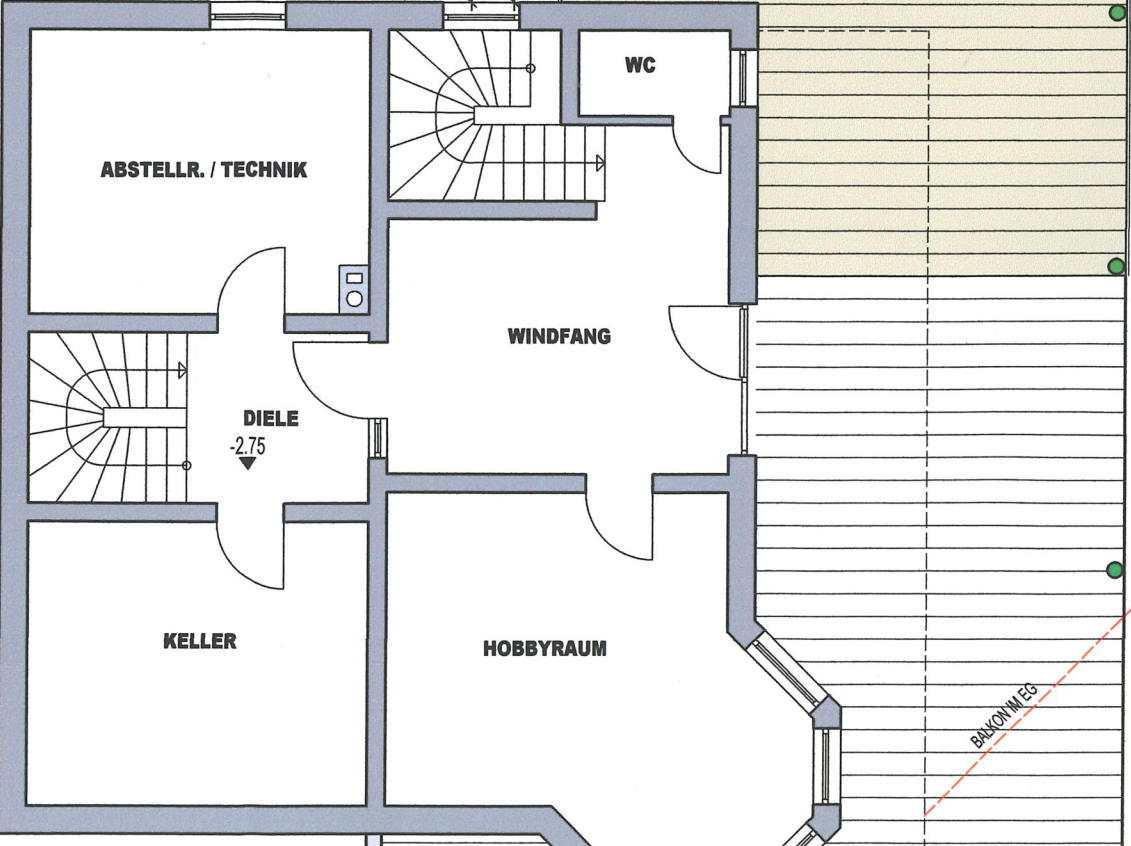

3333

5

WBF

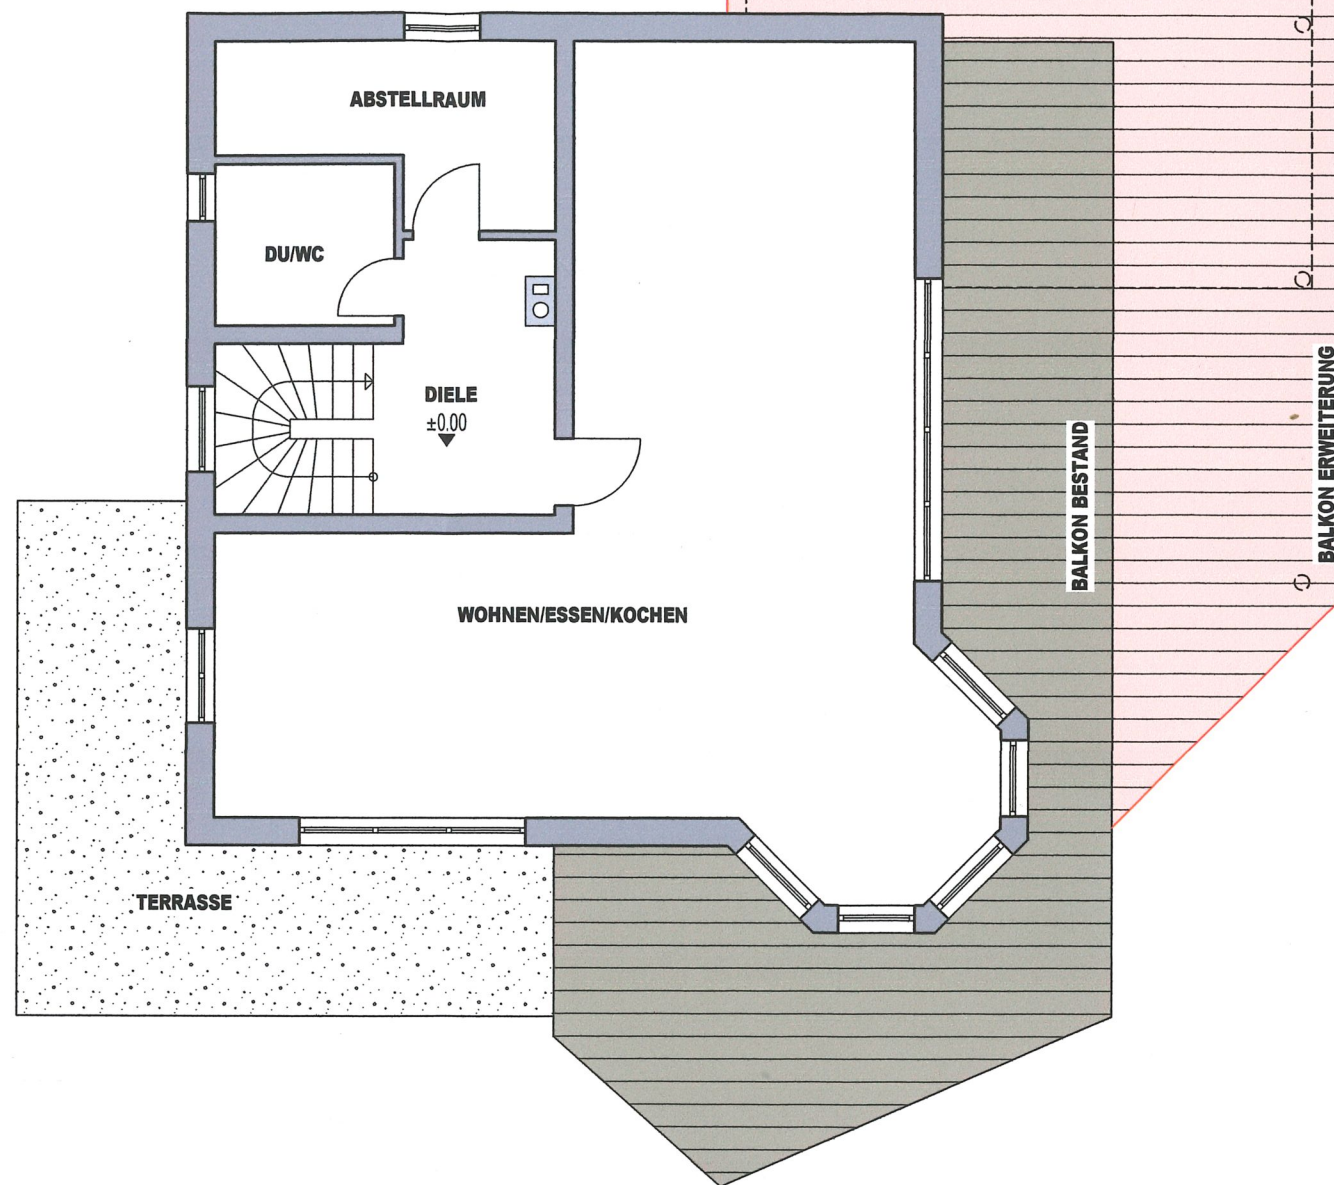

4.50
11.00
3.13
50

4.88
7.37
3.13⁵
BALKON BESTAND
BALKON ERWEITERUNG

15.13⁵
14.38⁵
BALKON BESTAND
BALKON ERWEITERUNG

1653

3334

VORH. STÜTZMAUER

CARPORT

BESTAND
BETON NEU
NEU

8.24
BALKON ERWEITERUNG


10.00

3333

KS VOR
DH 648.
SH 646.

WBF

3.63
11.00

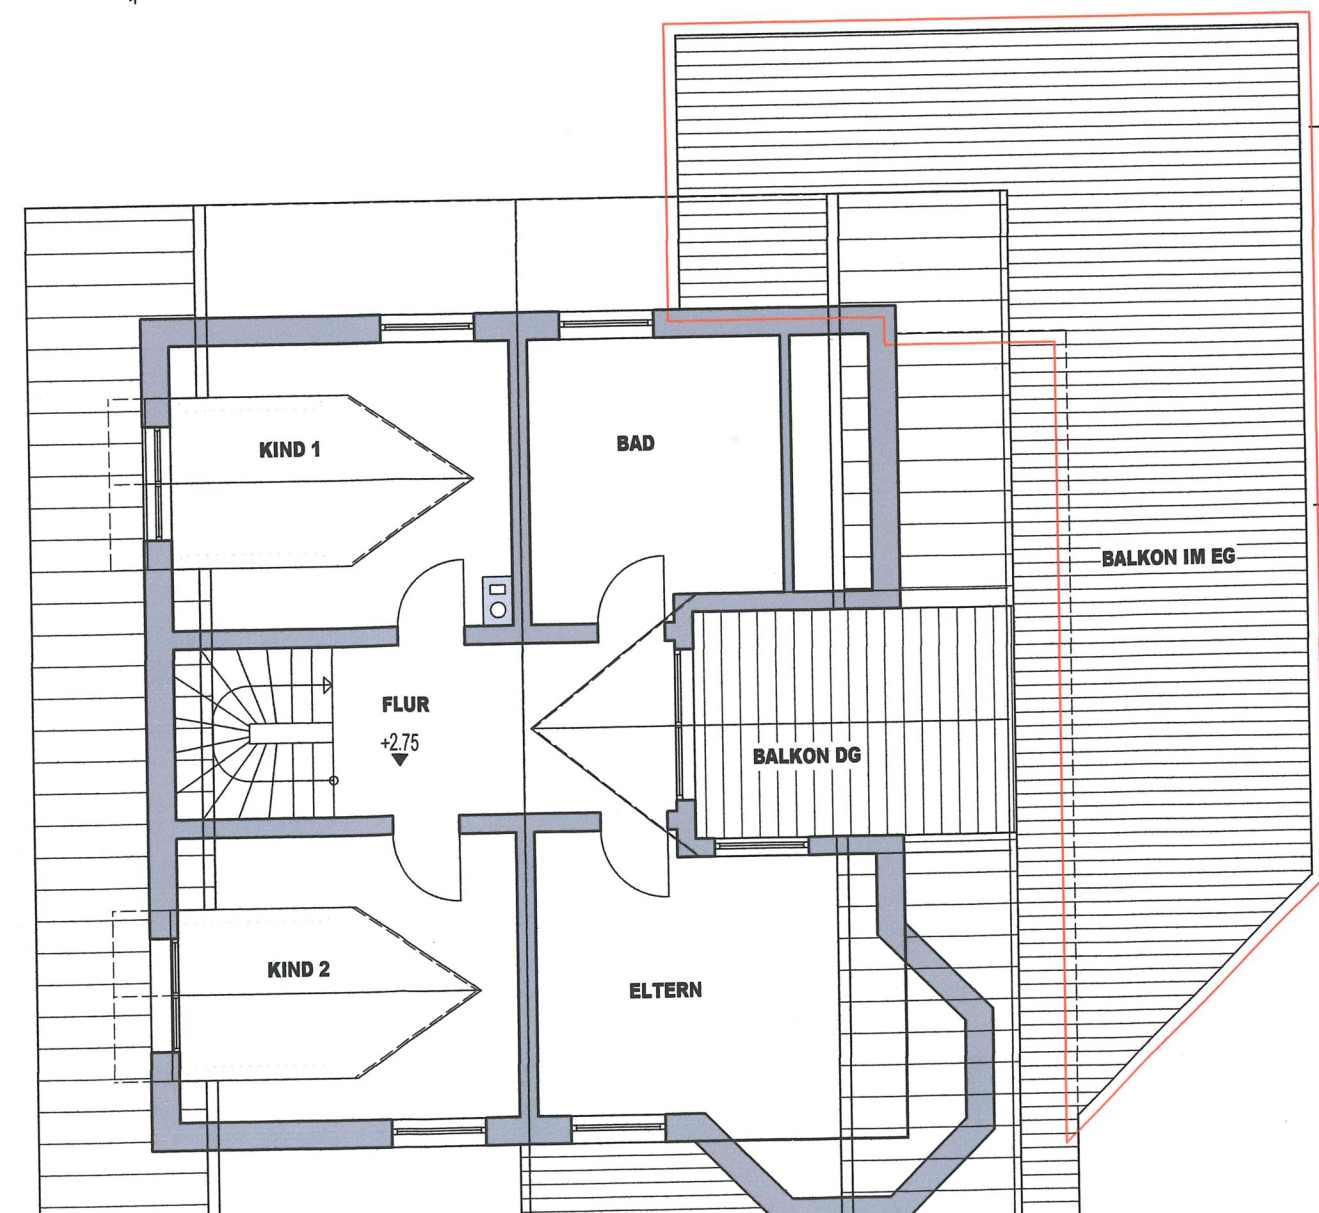

14.38⁵
BALKON ERWEITERUNG

15.13⁵
BESTAND

LEGENDE:
BESTAND
BETON NEU
NEU