


Projekt:	Neubau eines offenen Carports Am Sonnenrain 1 78250 Beuren a.R.	Stand:	15.10.2022	Planfreigabe Bauherr:	
		Inhalt:	Lageplan Maßstab: 1:500 / A4		
Bauherr:	Ralf Seeger Am Sonnenrain 1 78250 Beuren a.R.	Planung:	ARCHITEKTURBÜRO VON DER GRÜN HOCHBAU UND BRANDSCHUTZ Zollstraße 9 78247 Hiltzingen info@architekturbuero-vondergruen.de www.architekturbuero-vondergruen.de		

Flurstück: 1253  
Flur: 1247  
Gemarkung: Beuren

Gemeinde: Tengen  
Kreis: Konstanz  
Regierungsbezirk: Freiburg

5294189.88

3247493.20

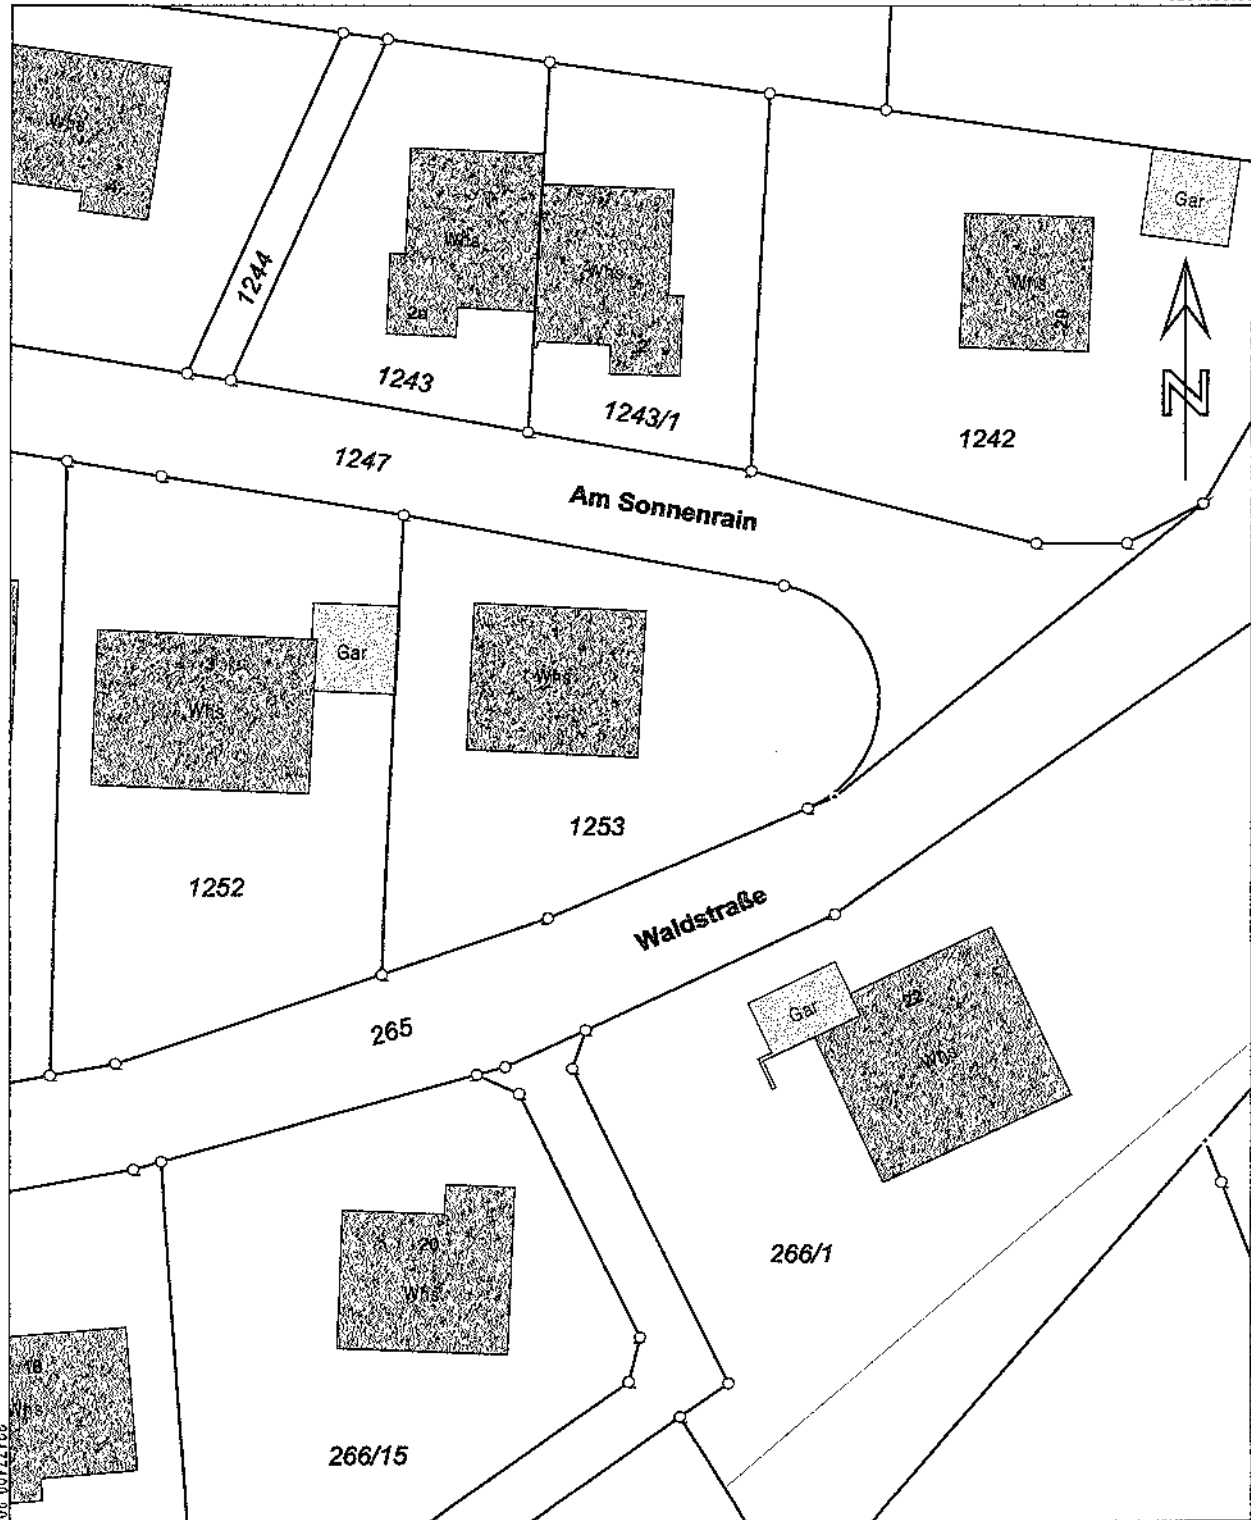


5294086.33


Maßstab 1:500 0 5 10 15 Meter

Die Basisinformationen und Basisdaten des Liegenschaftskatasters unterliegen dem Verwendungs-  
vorbehalt nach § 2 Abs. 3 und 4 des Vermessungsgesetzes vom 1. Juli 2004 (GBl. S. 489, 509),  
zuletzt geändert durch Gesetz vom 30. November 2010 (GBl. S. 989). Sie dürfen vom Empfänger  
nur für den Zweck verwendet werden, zu dem sie übermittelt worden sind. Eine Verwendung für  
andere Zwecke ist nur zulässig, wenn die Vermessungsbehörde eingewilligt hat.


Darstellung entspricht dem Liegenschaftskataster -  
Abweichungen gegenüber dem Grundbuch sind möglich.

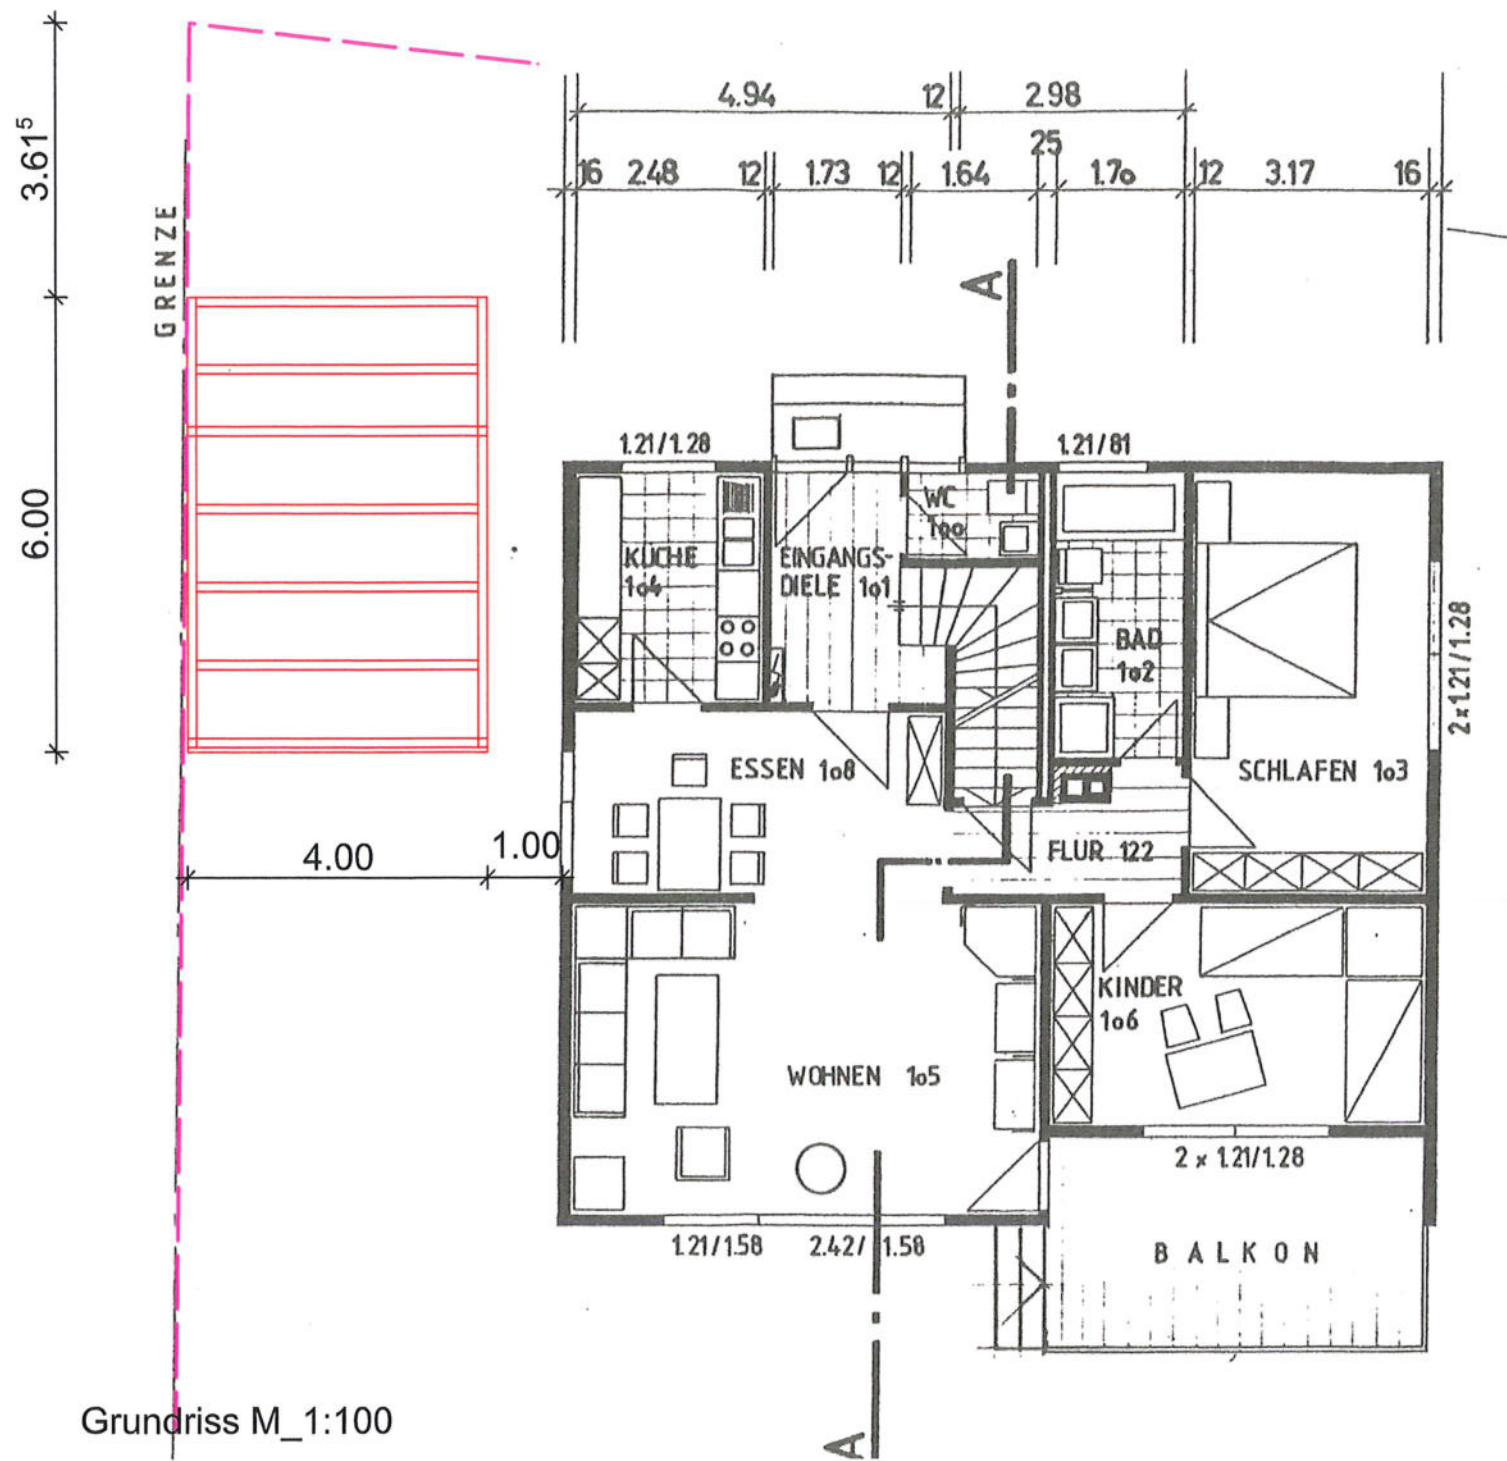

Grundriss M\_1:100

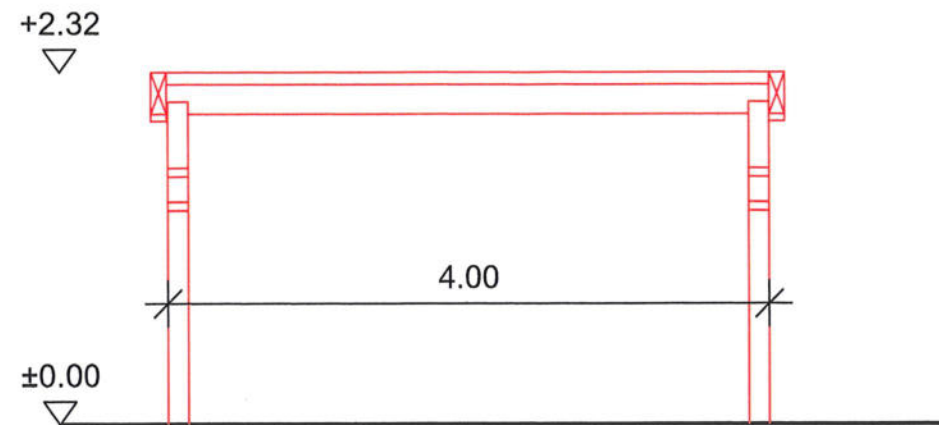

Schnitt Quer Carport  
M\_1:50

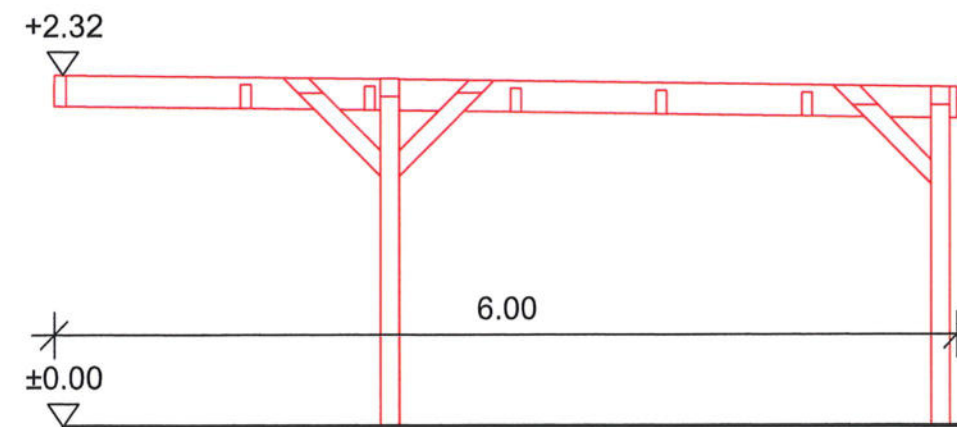

Schnitt Längs Carport  
M\_1:50



Alle Maße sind am Bau zu prüfen! Für DIN gerechte Ausführung haftet die ausführende Firma. Die Bestimmungen der Baugenehmigung, Energieplanung und Statik sind zu beachten.

Legende:

 geplanter Carport Neubau

Projekt: Neubau eines offenen Carports Am Sonnenrain 1 78250 Beuren a.R.	Stand:	15.10.2022	Maßstab:	1:100 / A3	Planfreigabe Bauherr: 
	Inhalt:	Grundriss, Schnitt, Ansicht			
Bauherr: Ralf Seeger Am Sonnenrain 1 78250 Beuren a.R.	Planung:	ARCHITEKTURBÜRO VON DER GRÜN HOCHBAU UND BRANDSCHUTZ Zölstraße 9 79247 Hiltzingen info@architekturbuero-vondergruen.de www.architekturbuero-vondergruen.de			