


LAGEPLAN

Zeichnerischer Teil zum Bauantrag gem. § 4 LBOVVO
Landkreis: Konstanz
Gemarkung: Beuren

Maßstab 1:500
Bauvorhaben: Maus

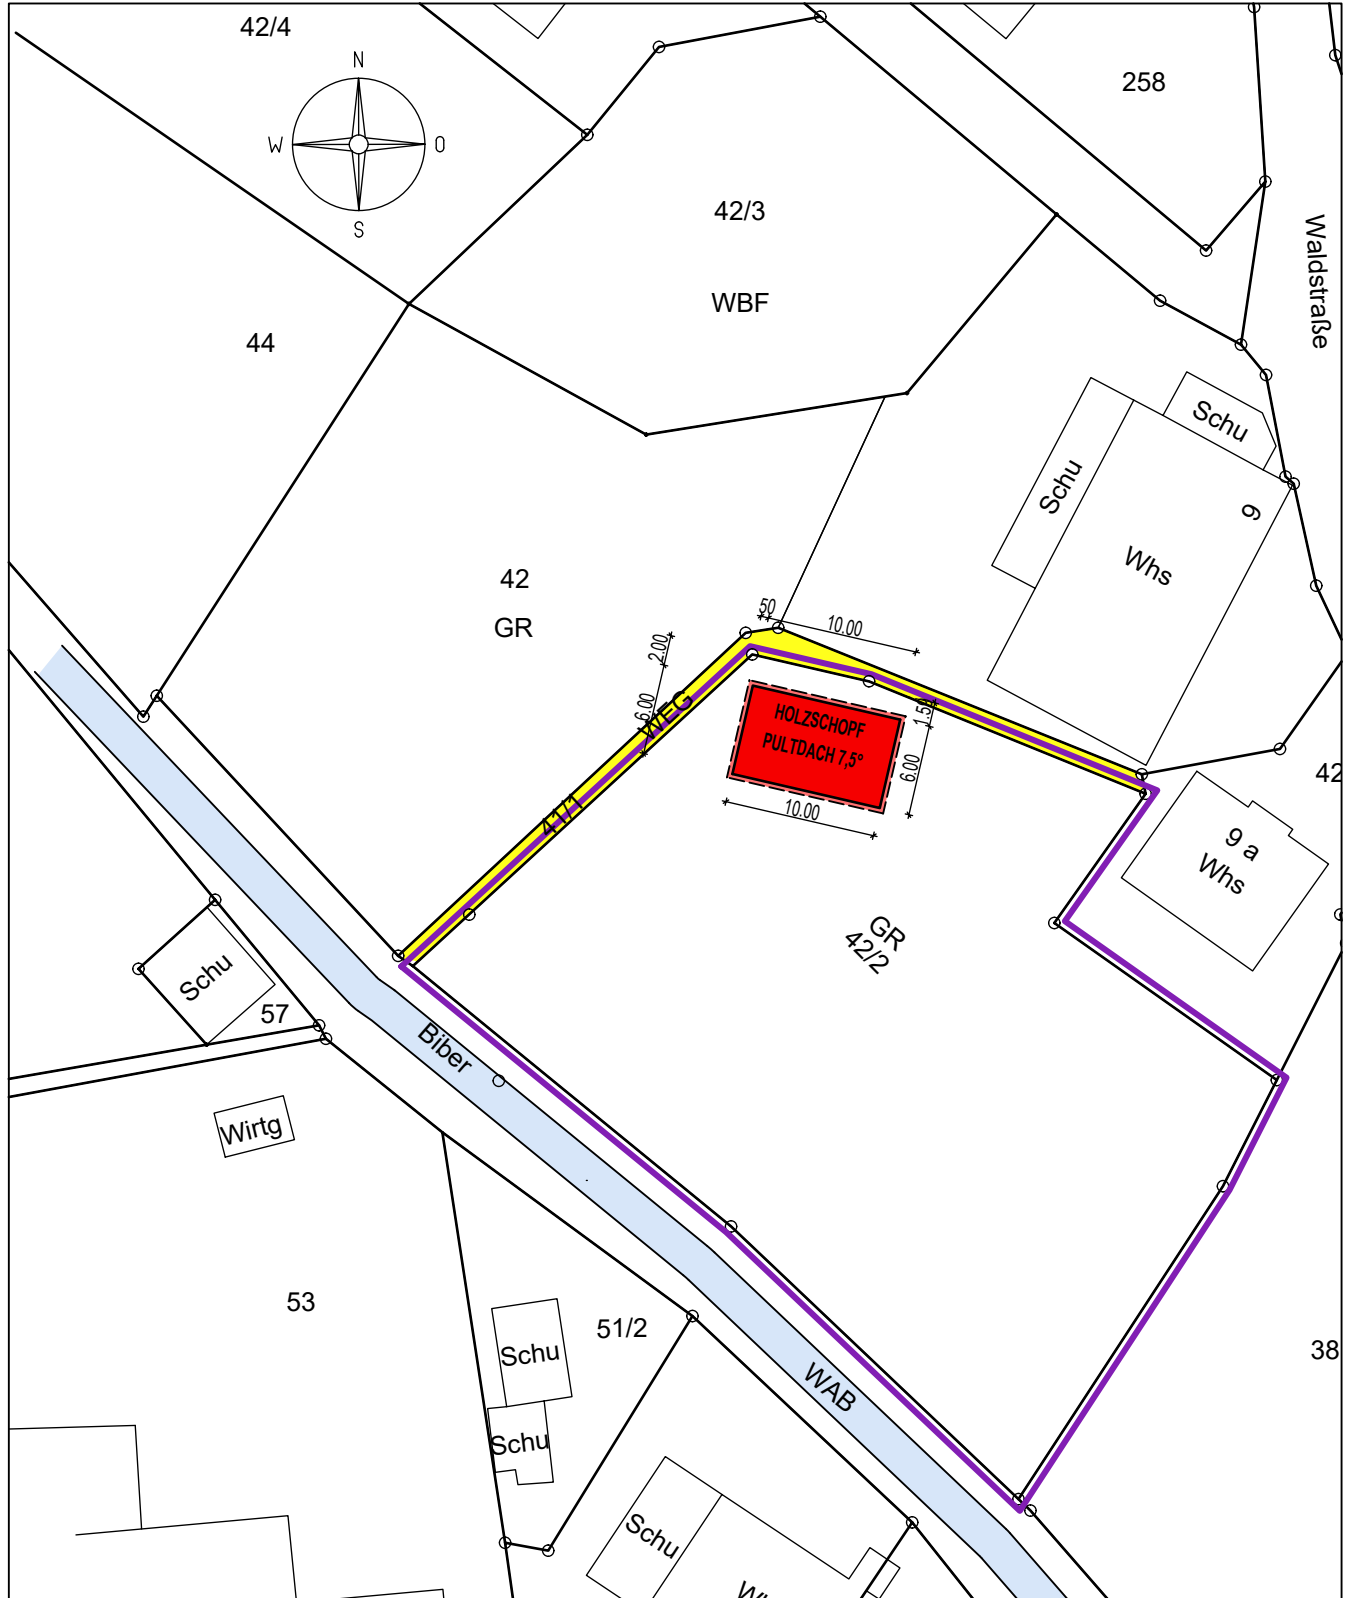


Rainer Wezstein, Architekt
Hohenhewenstraße 6, 78250 Tengen Tel. 07736/92328 0

Gefertigt: Tengen, 07.11.2022

LAGEPLAN


Darstellung der Abstandsflächen gem. § 4 (4) LBOVVO
Landkreis: Konstanz
Gemarkung: Beuren

Maßstab 1:500
Bauvorhaben: Maus

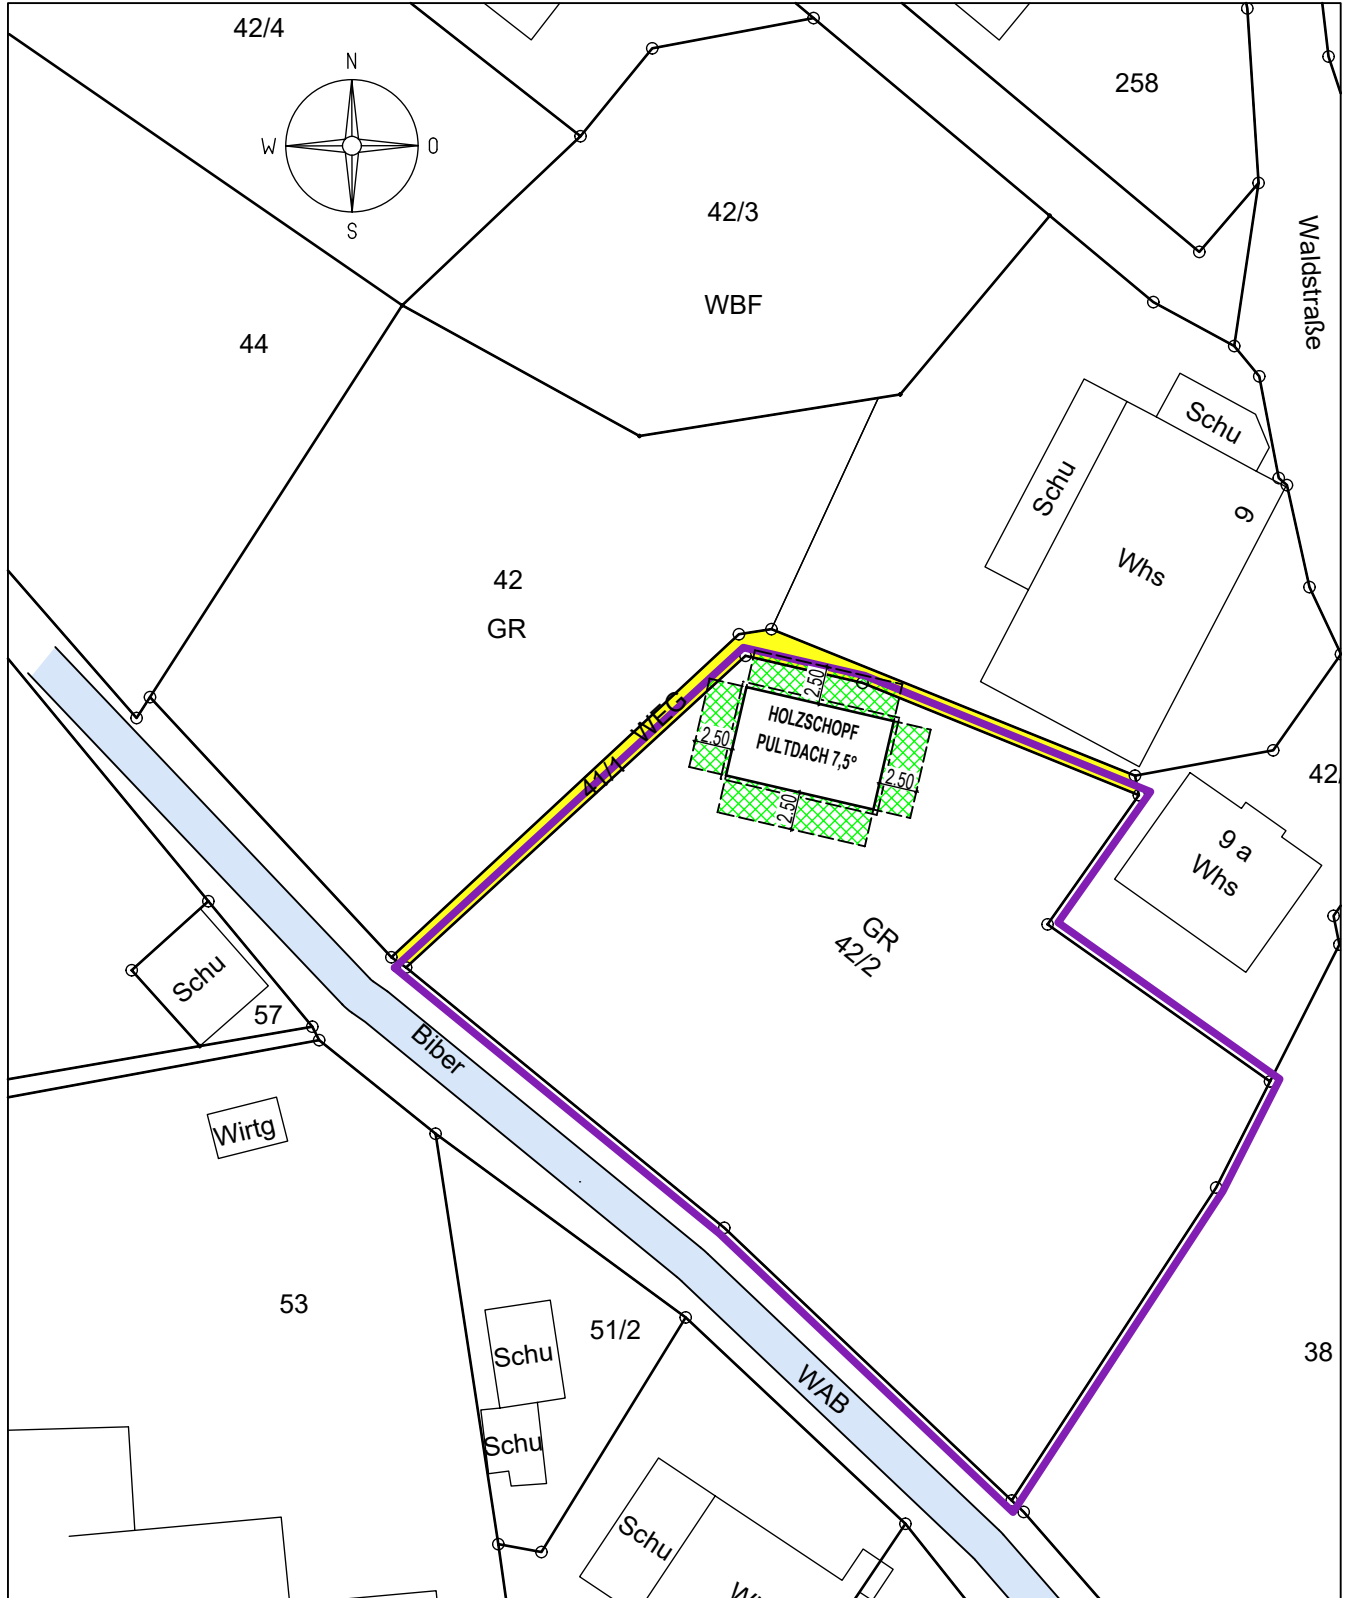


Rainer Wezstein, Architekt
Hohenhewenstraße 6, 78250 Tengen Tel. 07736/92328 0

Gefertigt: Tengen, 07.11.2022

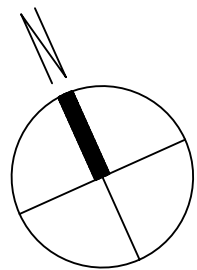

SCHNITT

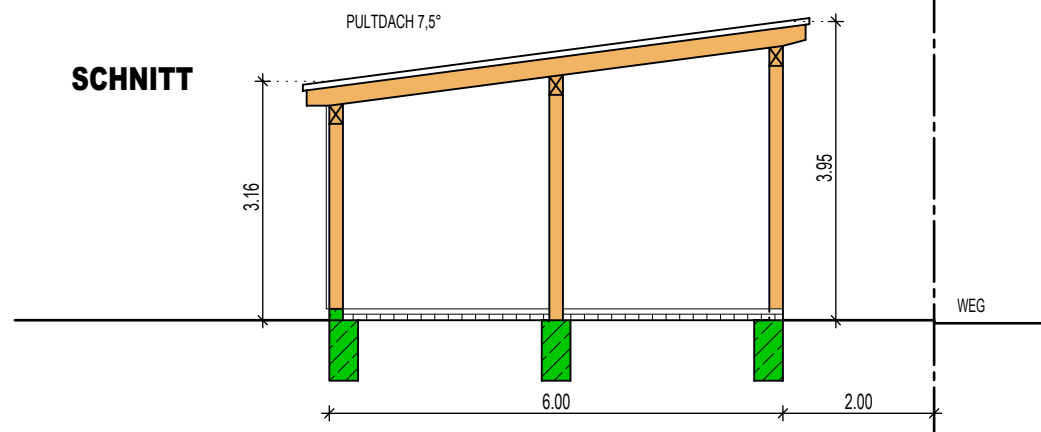

Whs

BAUGESUCH

BAUVORHABEN

NEUBAU EINES
HOLZSCHOPFES

BAUORT

WALDSTRASSE
78250 TENGEN-BEUREN

FLURST. NR.: 42/2

BAUHERR

ARTUR MAUS
WALDSTRASSE 9
78250 TENGEN-BEUREN

ARCHITEKT


RAINER WEZSTEIN
DIPL.ING. (FH)
HOHENHEWENSTR. 6
78250 TENGEN

GEZEICHNET: NOVEMBER 2022 C. ÜCKER

GRUNDRISS/SCHNITT

M 1 : 100

47/17 WEG

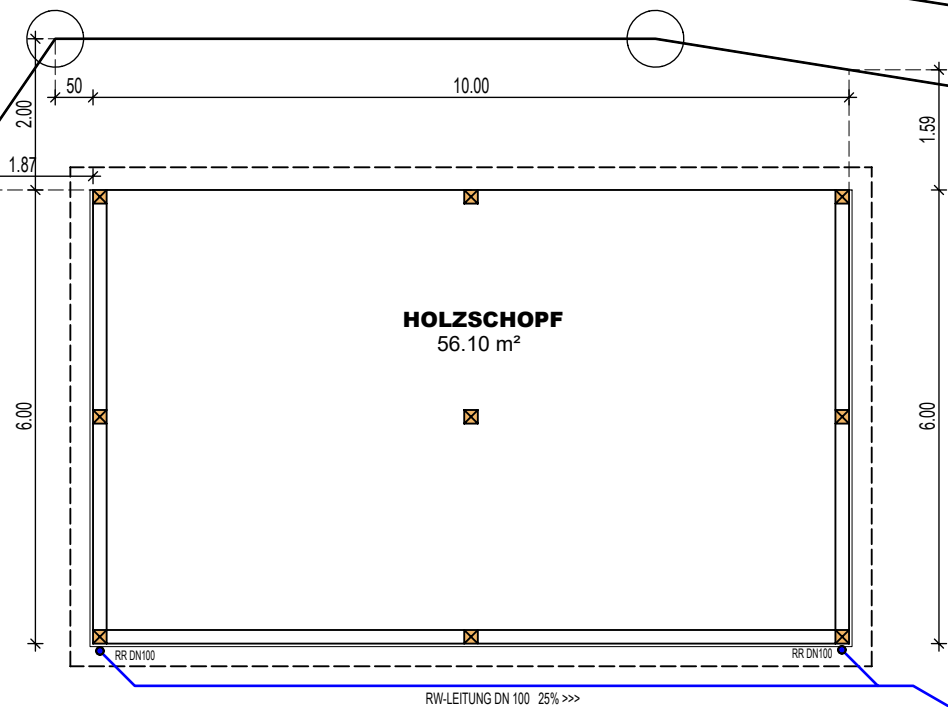

GRUNDRISS

REGENWASSER
VERSICKERUNG
Versickerung über
belebte Bodenzonen

ÜBERLAUF AUF GRÜNLÄCHE

BAUGESUCH

BAUVORHABEN

NEUBAU EINES
HOLZSCHOPFES

BAUORT

WALDSTRASSE
78250 TENGEN-BEUREN

FLURST. NR.: 42/2

BAUHERR

ARTUR MAUS
WALDSTRASSE 9
78250 TENGEN-BEUREN



ARCHITEKT

RAINER WEZSTEIN
DIPL.ING. (FH)
HOHENHEWENSTR. 6
78250 TENGEN

GEZEICHNET: NOVEMBER 2022 C. ÜCKER

ANSICHTEN 1

M 1 : 100

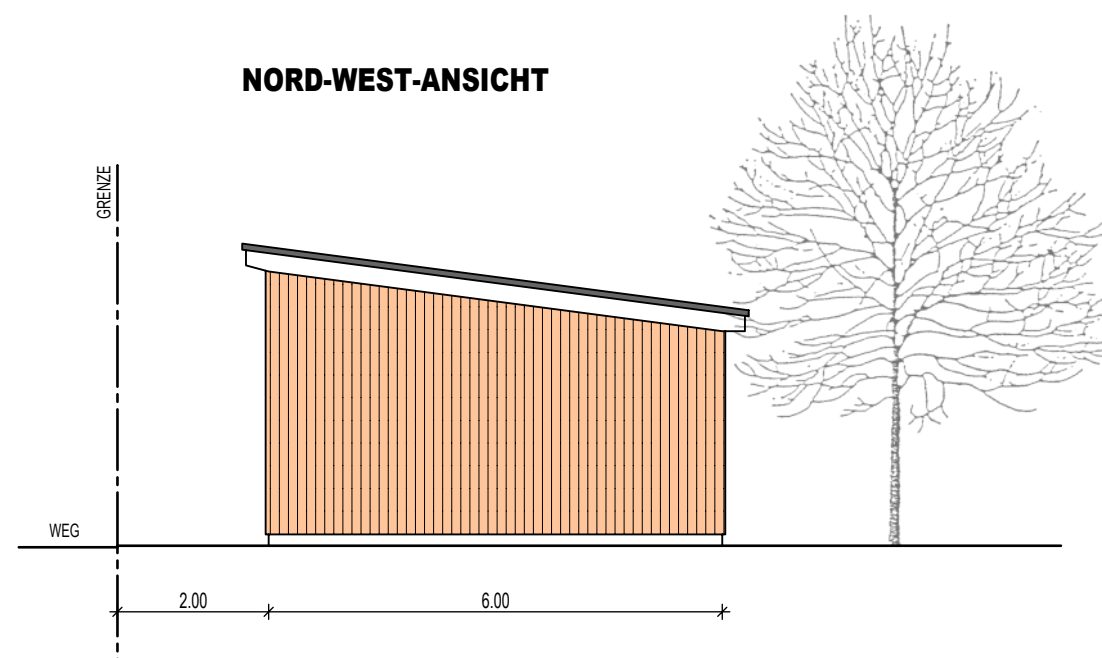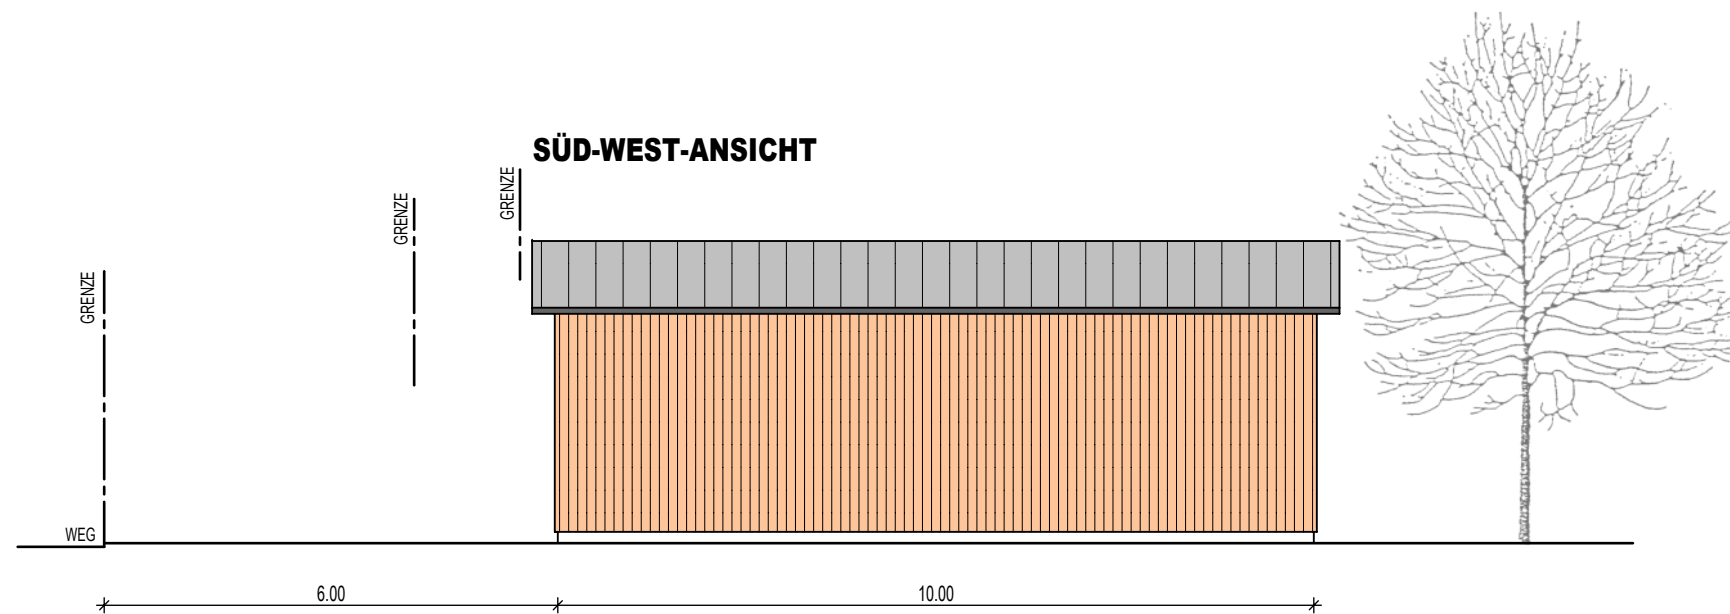

BAUGESUCH

BAUVORHABEN

NEUBAU EINES
HOLZSCHOPFES

BAUORT

WALDSTRASSE
78250 TENGEN-BEUREN

FLURST. NR.: 42/2

BAUHERR

ARTUR MAUS
WALDSTRASSE 9
78250 TENGEN-BEUREN

ARCHITEKT


RAINER WEZSTEIN
DIPL.ING. (FH)
HOHENHEWENSTR. 6
78250 TENGEN

GEZEICHNET: NOVEMBER 2022 C. ÜCKER

ANSICHTEN 2

M 1 : 100

NORD-OST-ANSICHT

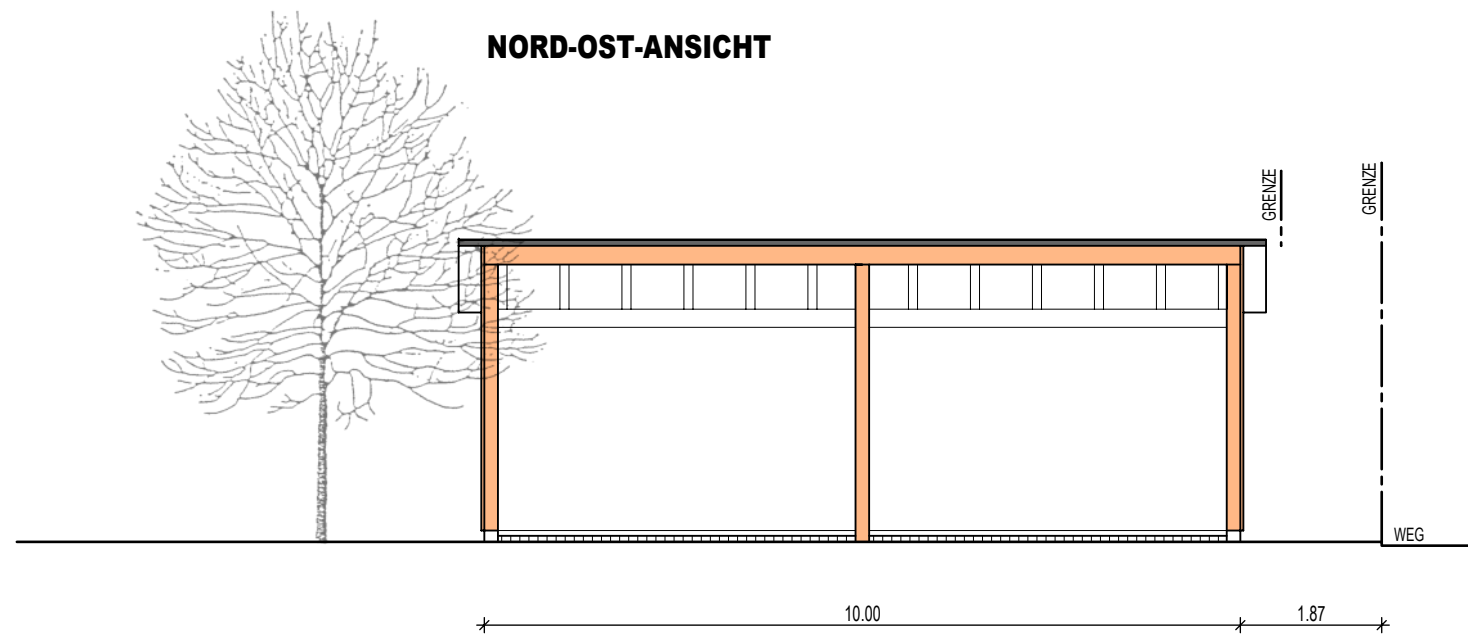

SÜD-OST-ANSICHT

