



Flurstück: 3615
Flur: 2911/1
Gemarkung: Tengen

Gemeinde: Tengen
Kreis: Konstanz
Regierungsbezirk: Freiburg

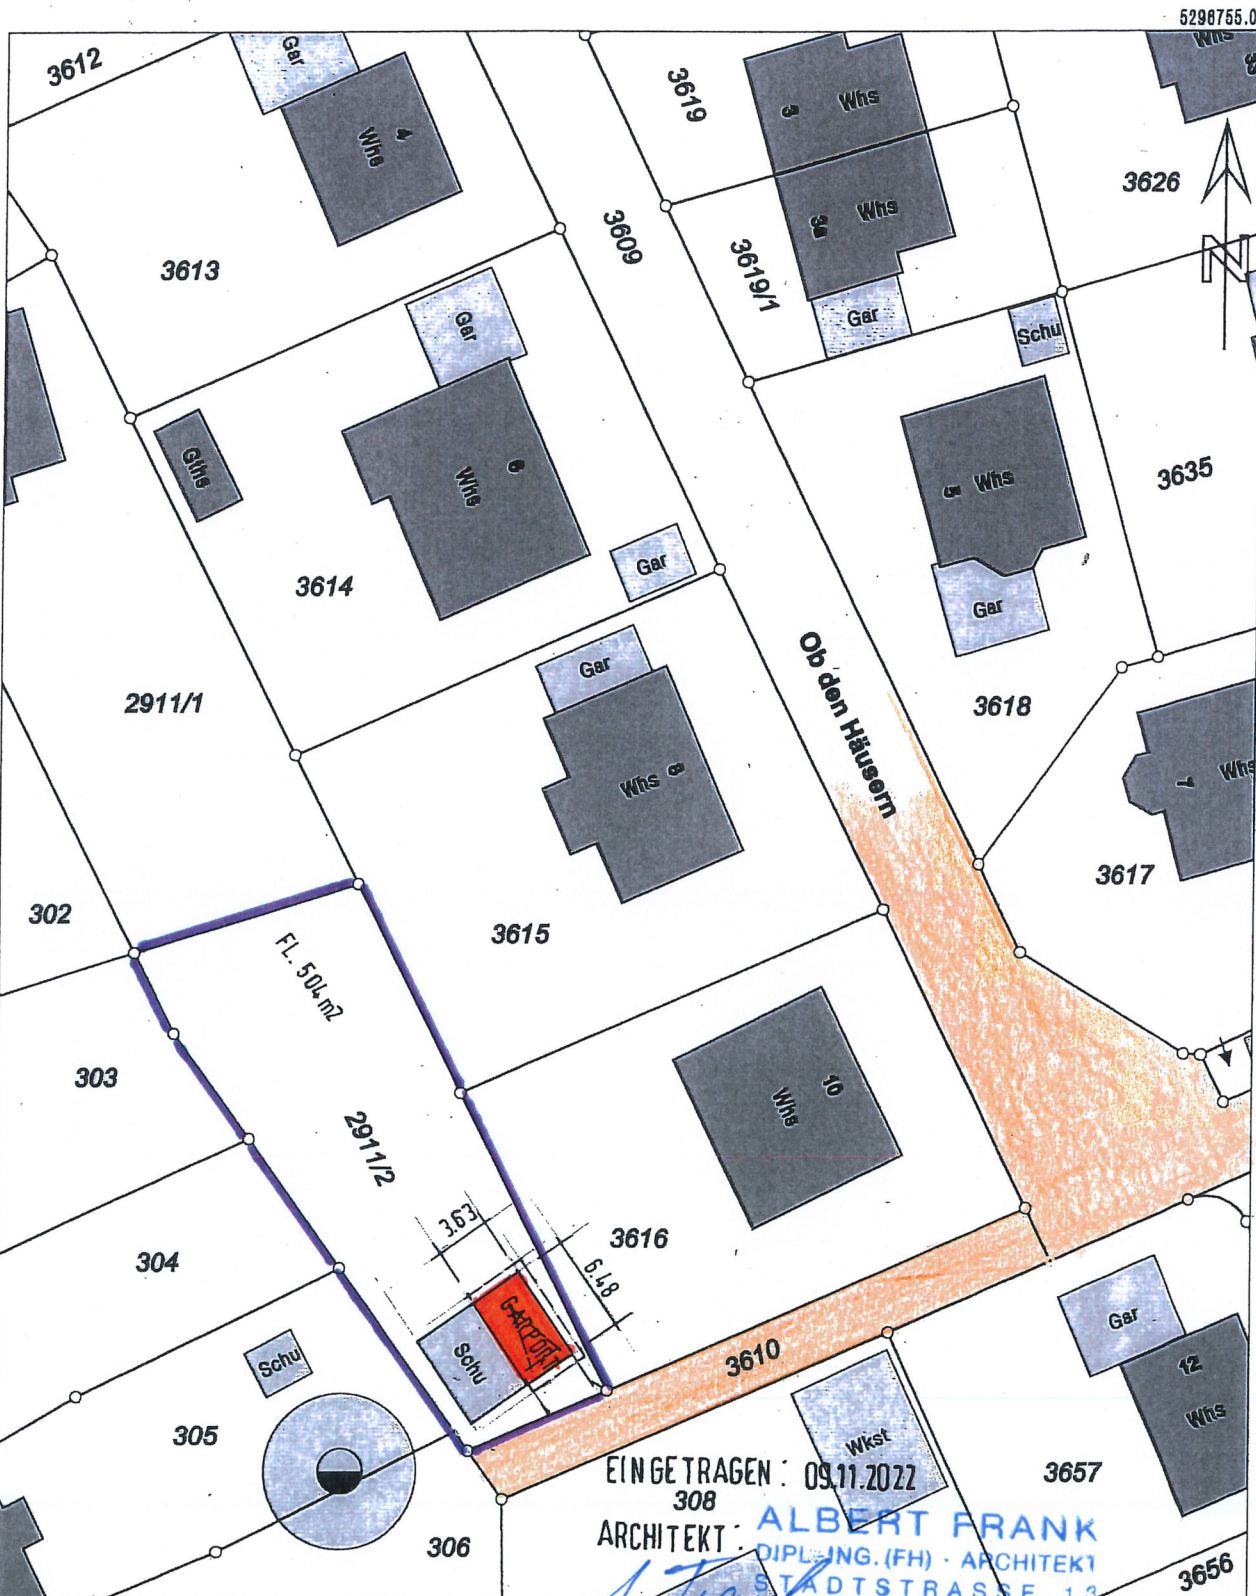


Maßstab 1:500
0 6 10 15 Meter
Darstellung entspricht dem Liegenschaftskataster -
Abweichungen gegenüber dem Grundbuch sind möglich.



Die Basisinformationen und Basisdaten des Liegenschaftskatasters unterliegen dem Verwendungsvorbehalt nach § 2 Abs. 3 und 4 des Vermessungsgesetzes vom 1. Juli 2004 (GBl. S. 489, 508), zuletzt geändert durch Gesetz vom 30. November 2010 (GBl. S. 889). Sie dürfen vom Empfänger nur für den Zweck verwendet werden, zu dem sie übermittelt worden sind. Eine Verwendung für andere Zwecke ist nur zulässig, wenn die Vermessungsbehörde eingewilligt hat.

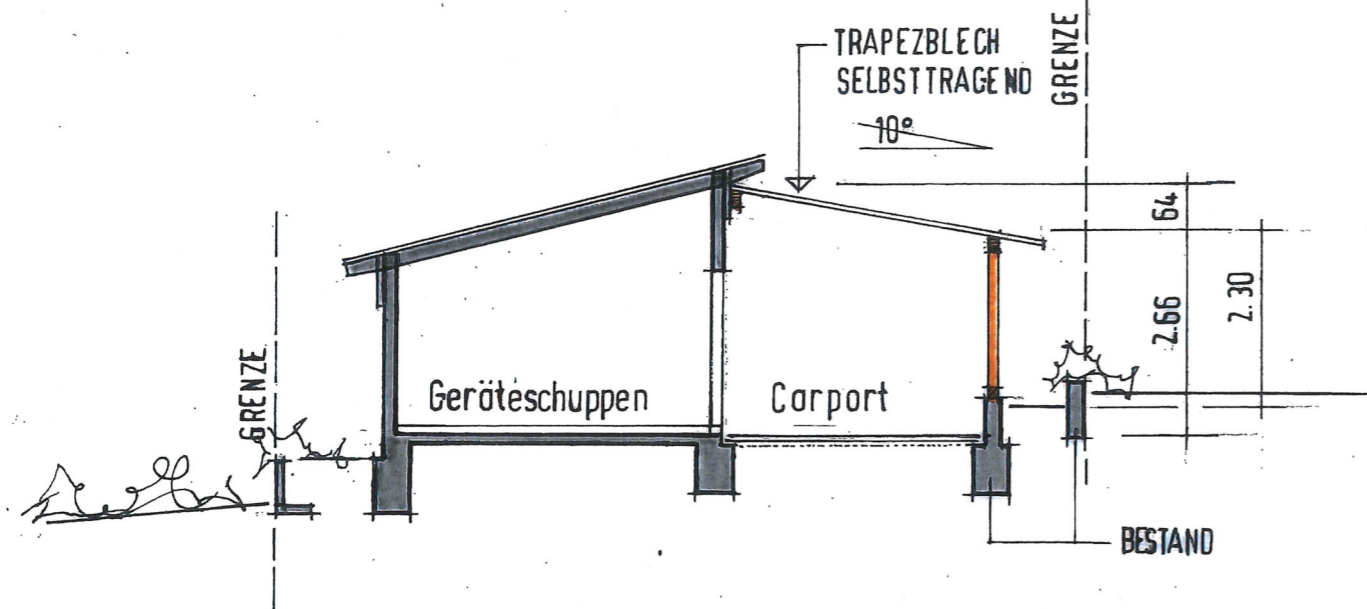

SO

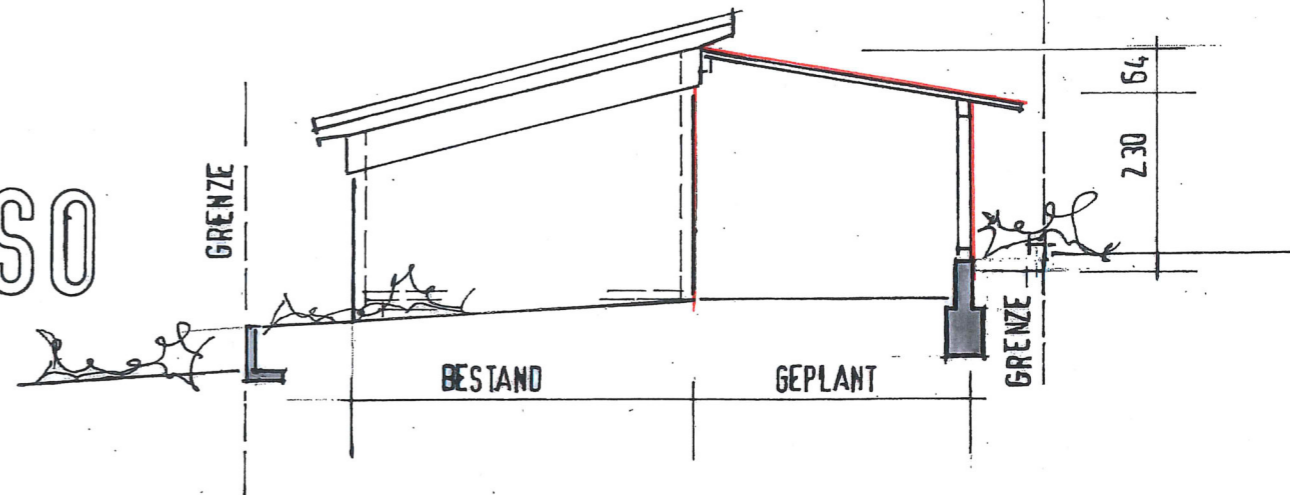

NO

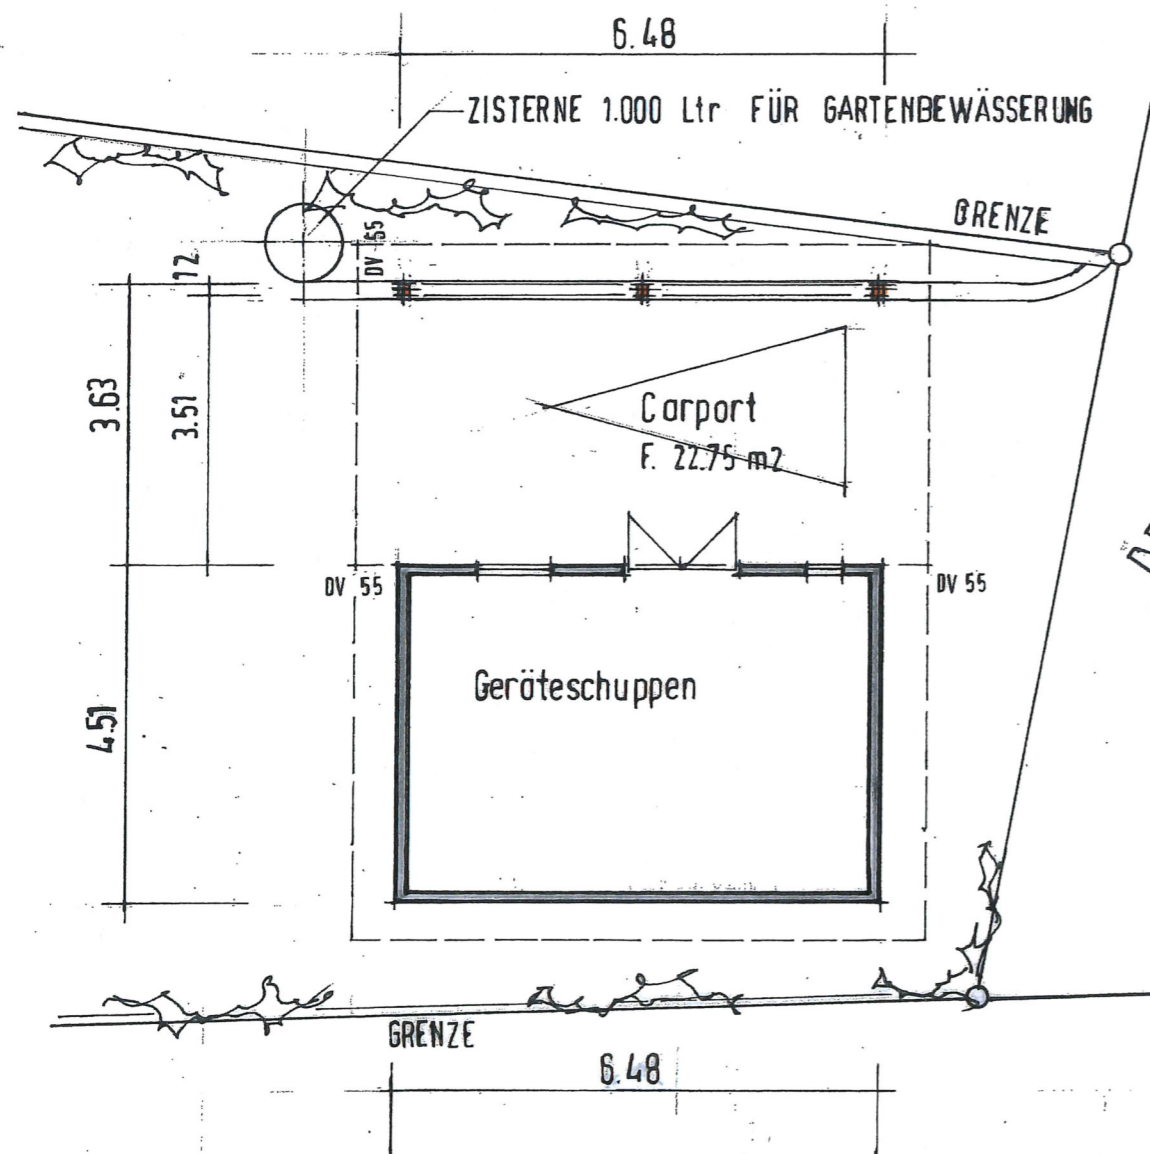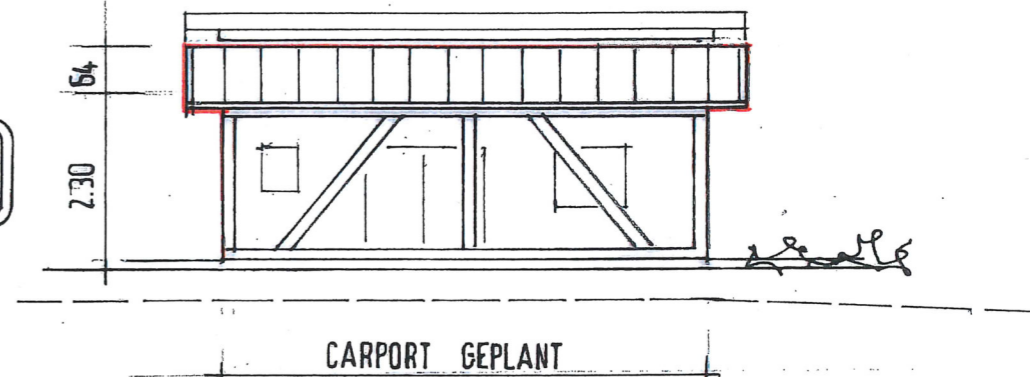


Legende:

BESTAND

HOLZKONSTRUKTION NEU

UMRISSE NEU

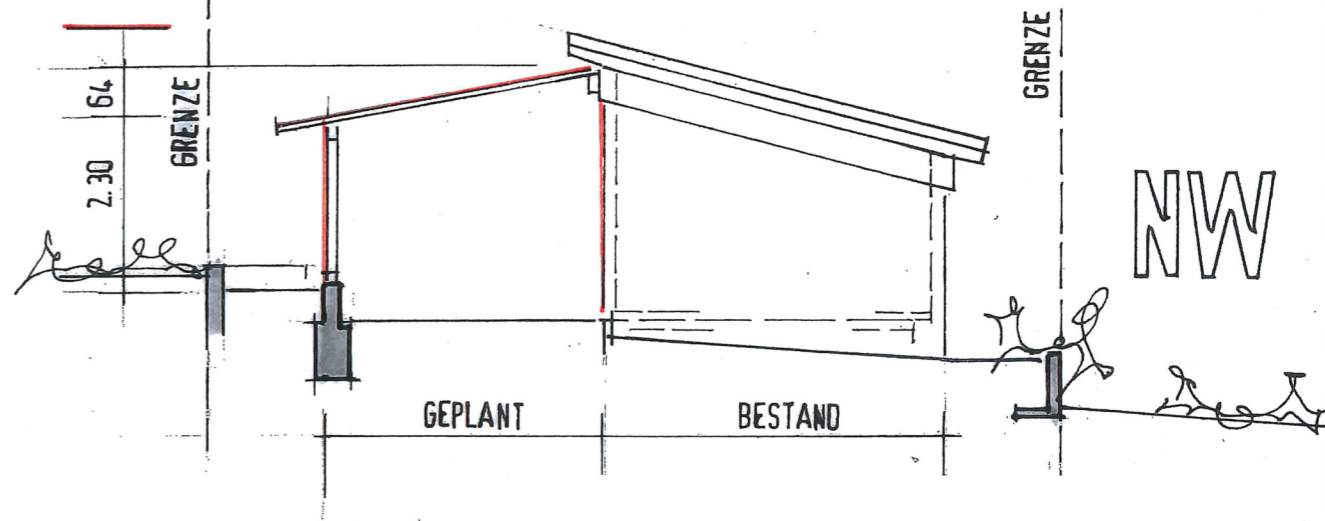

DER BAUHERR:
TENGEN, 28.10.2022

DER ARCHITEKT:
TENGEN, 28.10.2022

A. Frank

PLANUNG & BAULEITUNG	ALBERT FRANK · architekt.frank@t-online.de · DIPL.-ING. (FH) · FREIER ARCHITEKT
BAUVORHABEN	78250 TENGEN · STADTSTRASSE 13 · TEL. 07736/77 22 · FAX 07736 / 77 25
BAUORT	78250 TENGEN, OB DEN HÄUSERN, FL.ST.-NR. 2911/2
BAUHERR	L Ü T O L F, MARKUS U. ULRIKE 78250 TENGEN, OB DEN HÄUSERN 8, TEL. 07736/92 48 27

PLAN	GRUNDRISS, SCHNITT, ANSICHTEN	MASSTAB	1:100
GEZ:	GRÖSSE:	BAUNUMMER/PLANNR.	