


Deckblatt

LAGEPLAN - Übersicht

Zeichnerischer Teil zum Bauantrag gemäß § 4 LBOVVO
Landkreis: Konstanz
Gemarkung: Tengen

Maßstab 1:1000
Bauvorhaben: Stadt Tengen

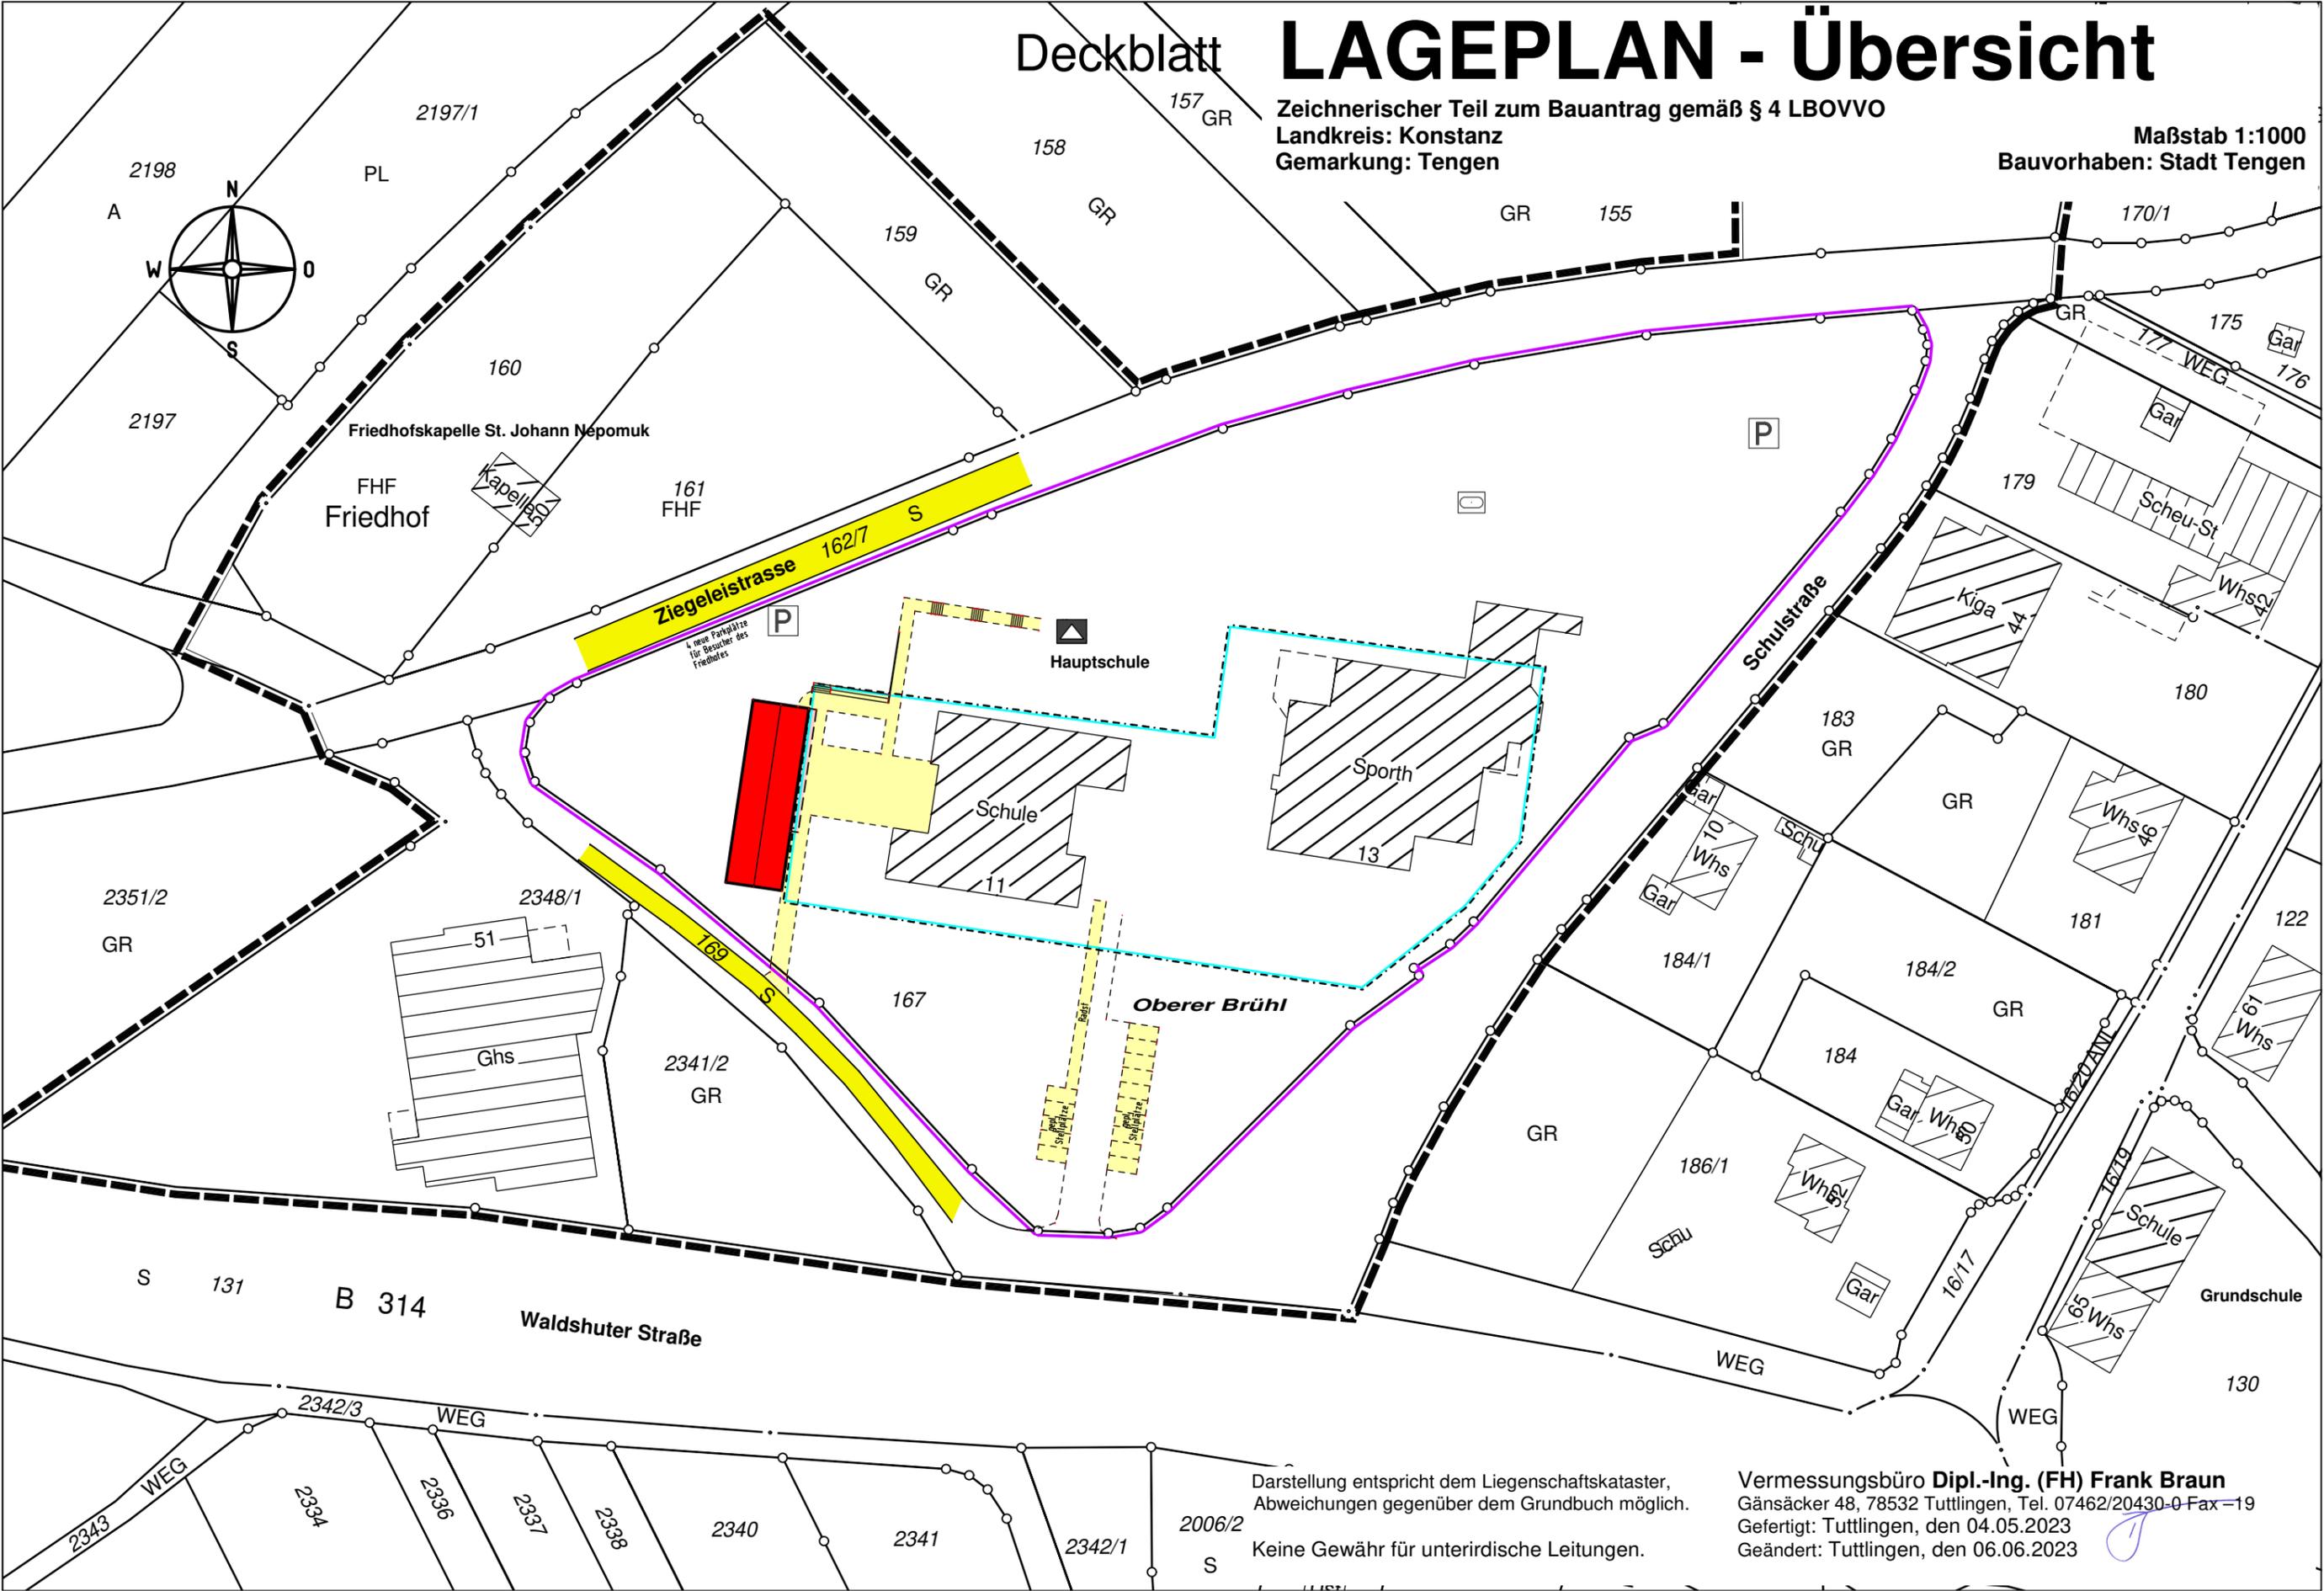

Darstellung entspricht dem Liegenschaftskataster,
Abweichungen gegenüber dem Grundbuch möglich.
Keine Gewähr für unterirdische Leitungen.

Vermessungsbüro **Dipl.-Ing. (FH) Frank Braun**
Gänsäcker 48, 78532 Tuttlingen, Tel. 07462/20430-0 Fax -19
Gefertigt: Tuttlingen, den 04.05.2023
Geändert: Tuttlingen, den 06.06.2023