



Landkreis: Konstanz
Stadt: Tengen
Gemarkung: Wiechs a.R.

**Lageplan - zeichnerischer Teil
zum Bauantrag**

Bauvorhaben: Bartos

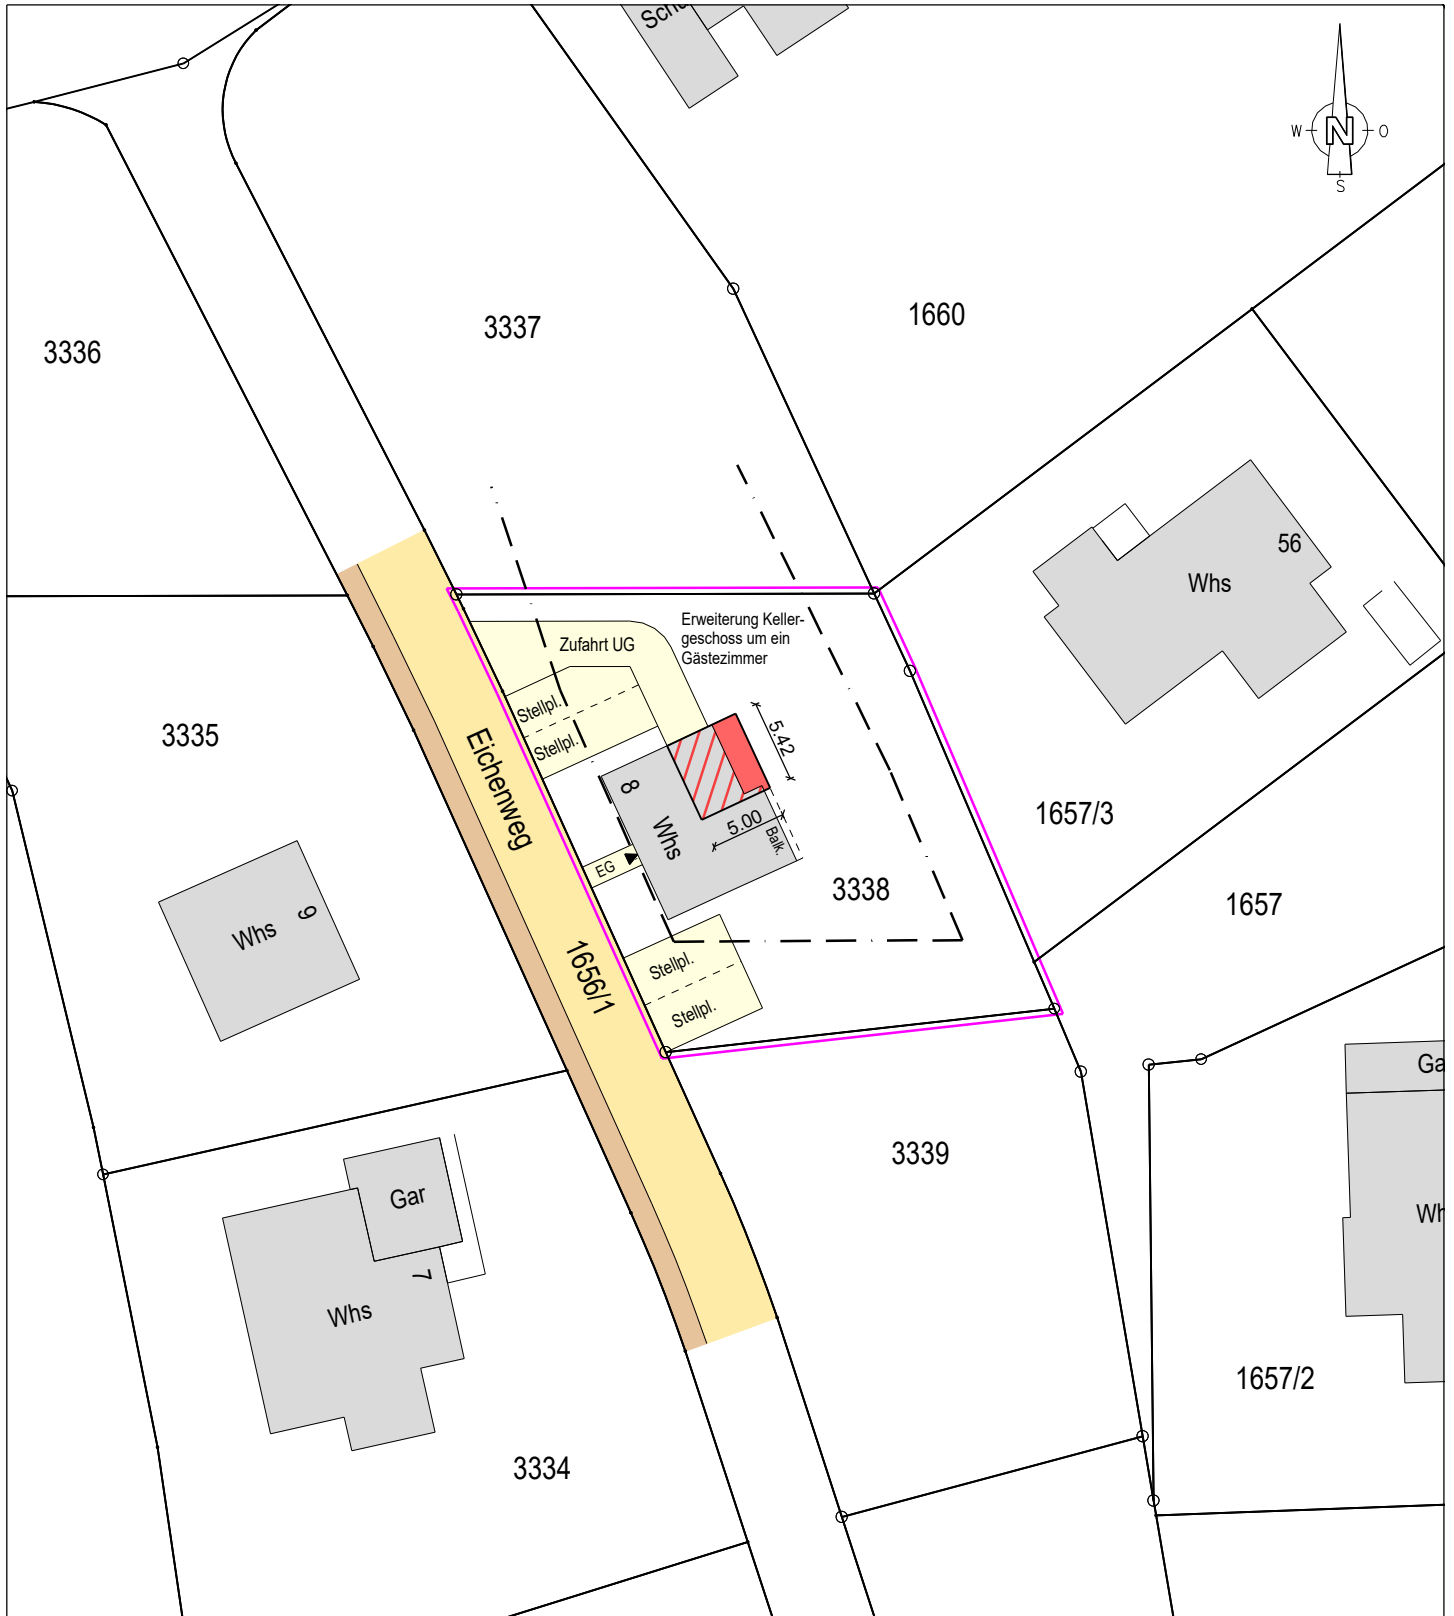

Hilzingen, den 07.06.2023


Matthias Ritz
Dipl.-Ing. (FH)
Feldbergstraße 3
78247 Riedheim

Auszug stimmt mit dem Liegenschaftskataster überein (§4 Abs. 2 LBOVVO).
Zeichnerischer Teil nach
§4 Abs. 2 LBOVVO bearbeitet.

*Keine Haftung für sonst.
unterirdischen Leitungen*

Maßstab 1: 500

Auf die Darstellung der Abstandsflächen wird
verzichtet, § 5 LBO wird eingehalten.

B A U A N T R A G

ERWEITERUNG IM KELLERGEHOSS UM EIN GÄSTEZIMMER

FLST. NR. 3338
 EICHENWEG 8
 78250 TENGEN-WIECHS a.R.

GRUNDRISS SCHNITT KELLERGEHOSS A - A


BAUHERRSCHAFT :
 PETER BARTOS
 EICHENWEG 8
 78250 TENGEN

Bartos

07.06.2023 MST 1:100


ENTWURF + PLANUNG :
 ARCHITEKTURBÜRO SCHOCH
 DORFSTRASSE 5 www.abs-plan.de TEL. 07734/97-118
 78244 GOTTMADINGEN e-mail: info@abs-plan.de FAX. 07734/97-119

Schoch

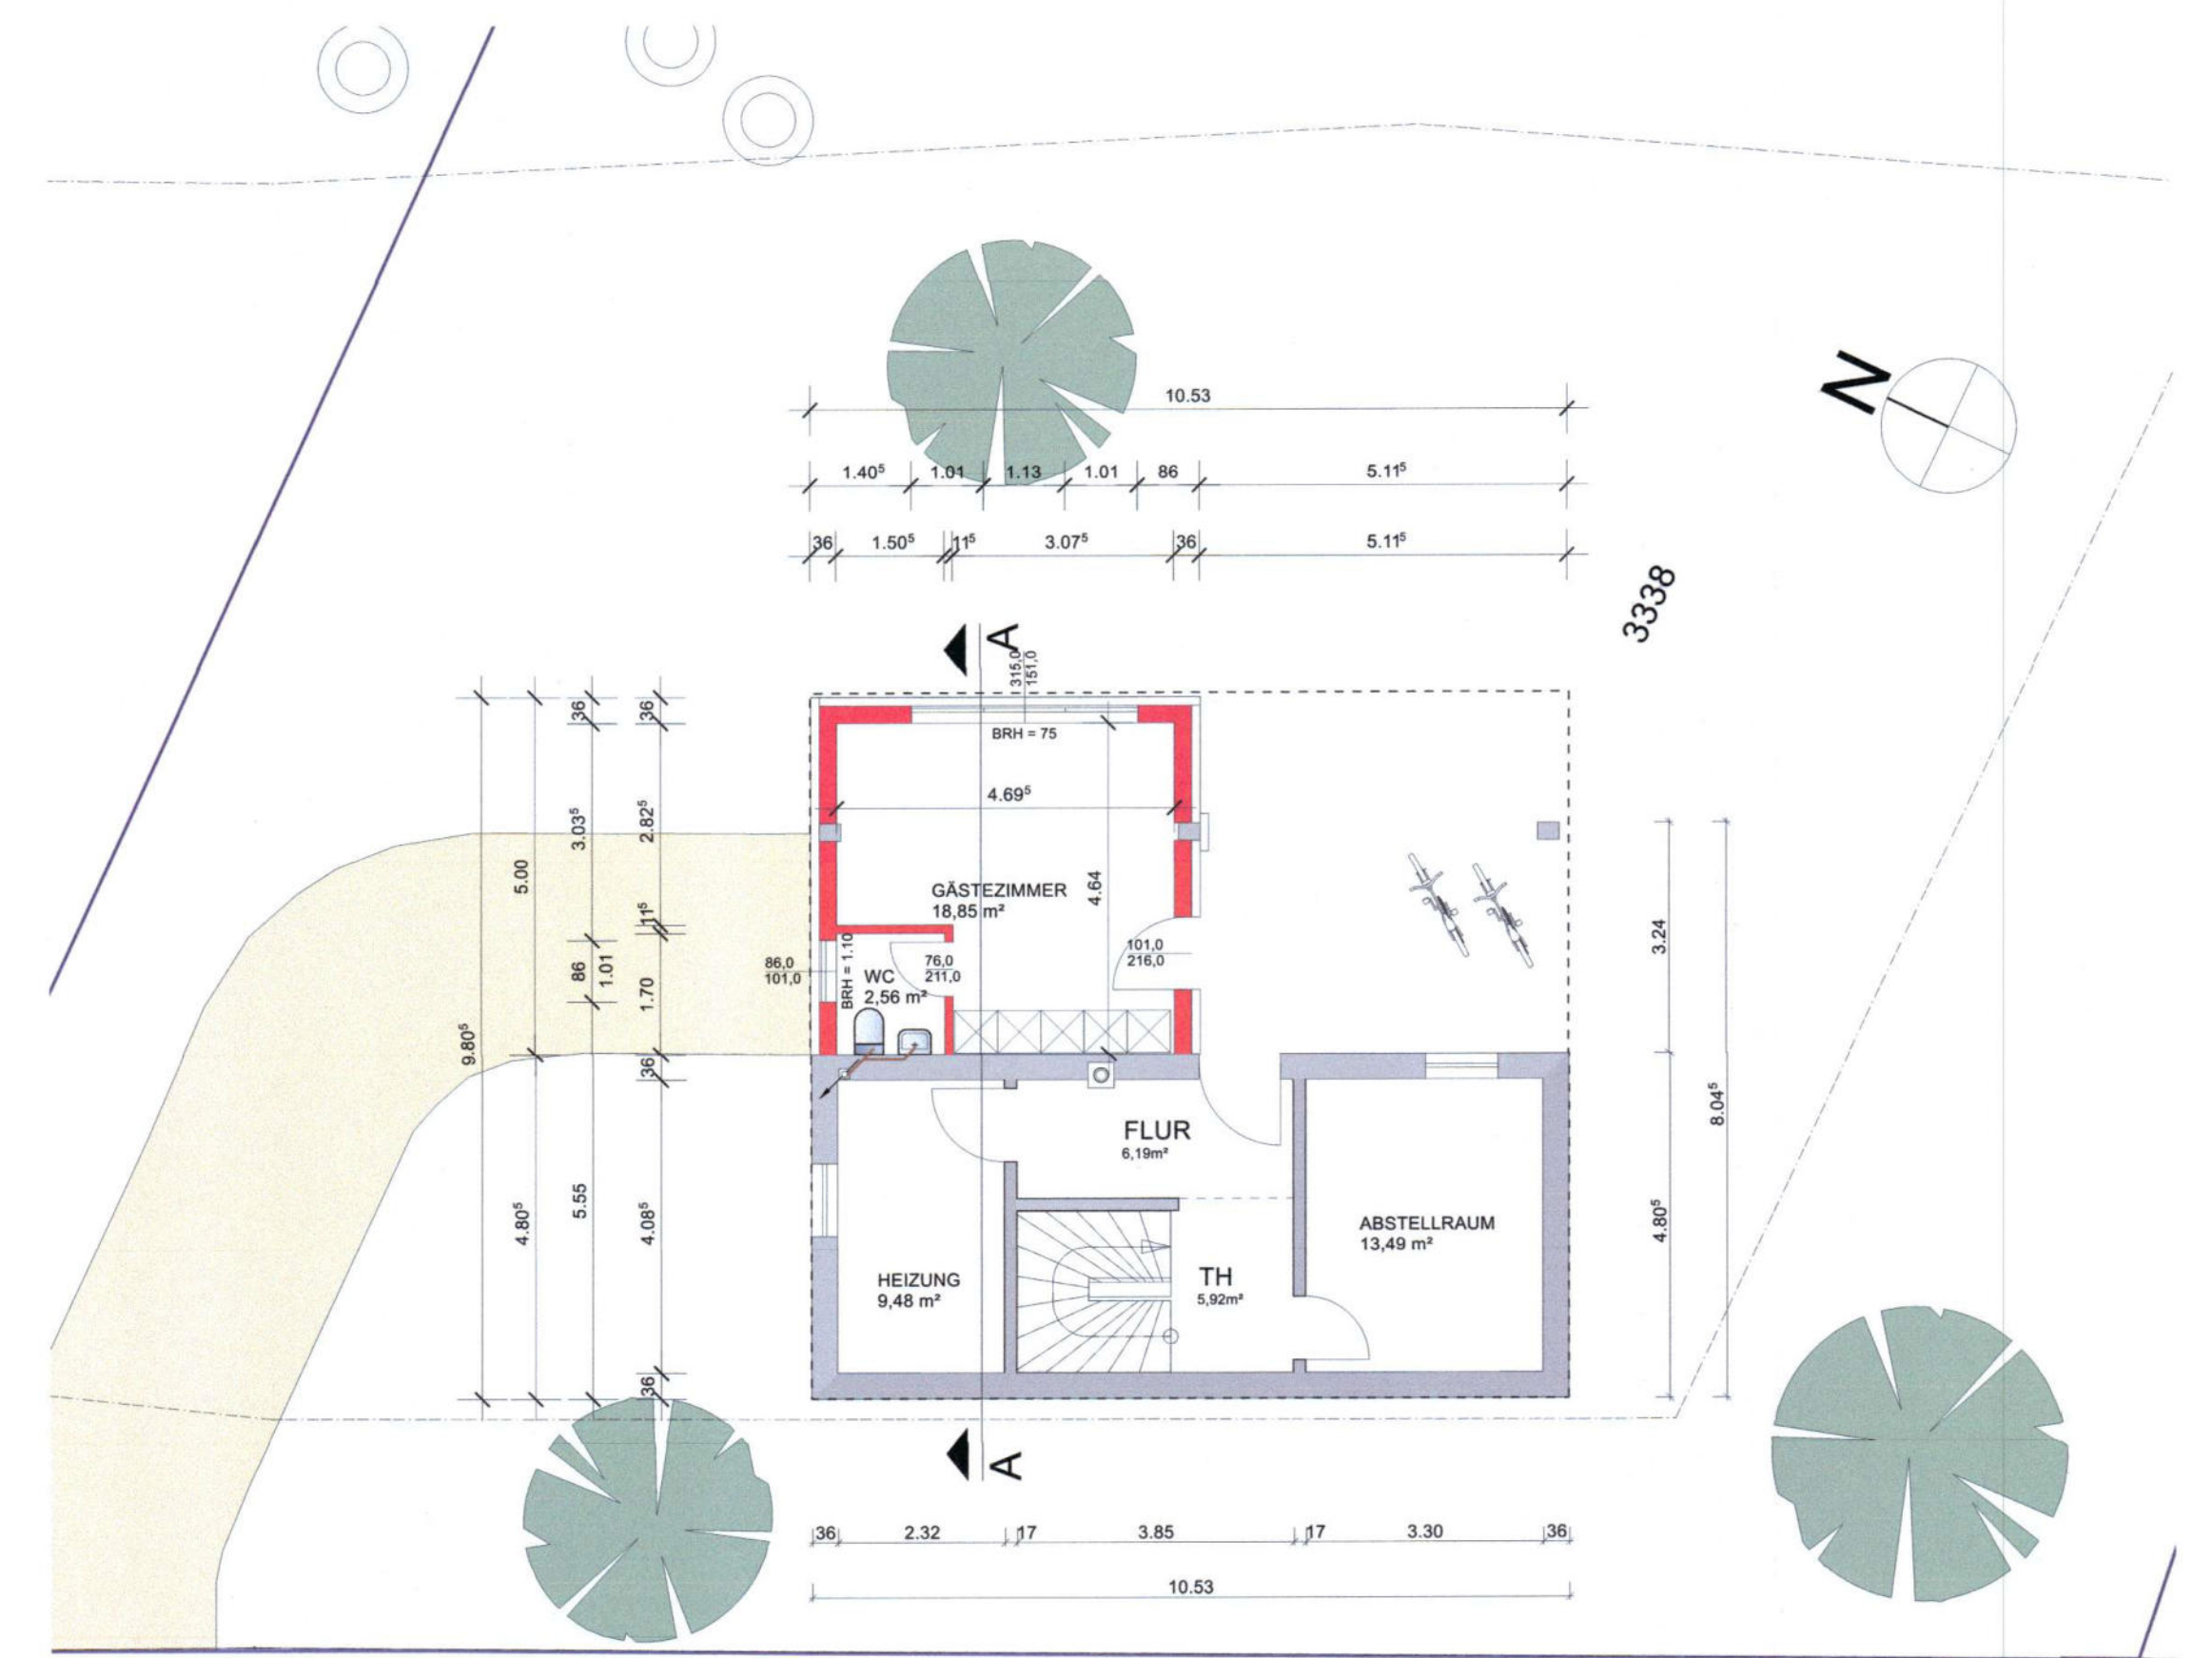

EICHENWEG

KELLERGEHOSS

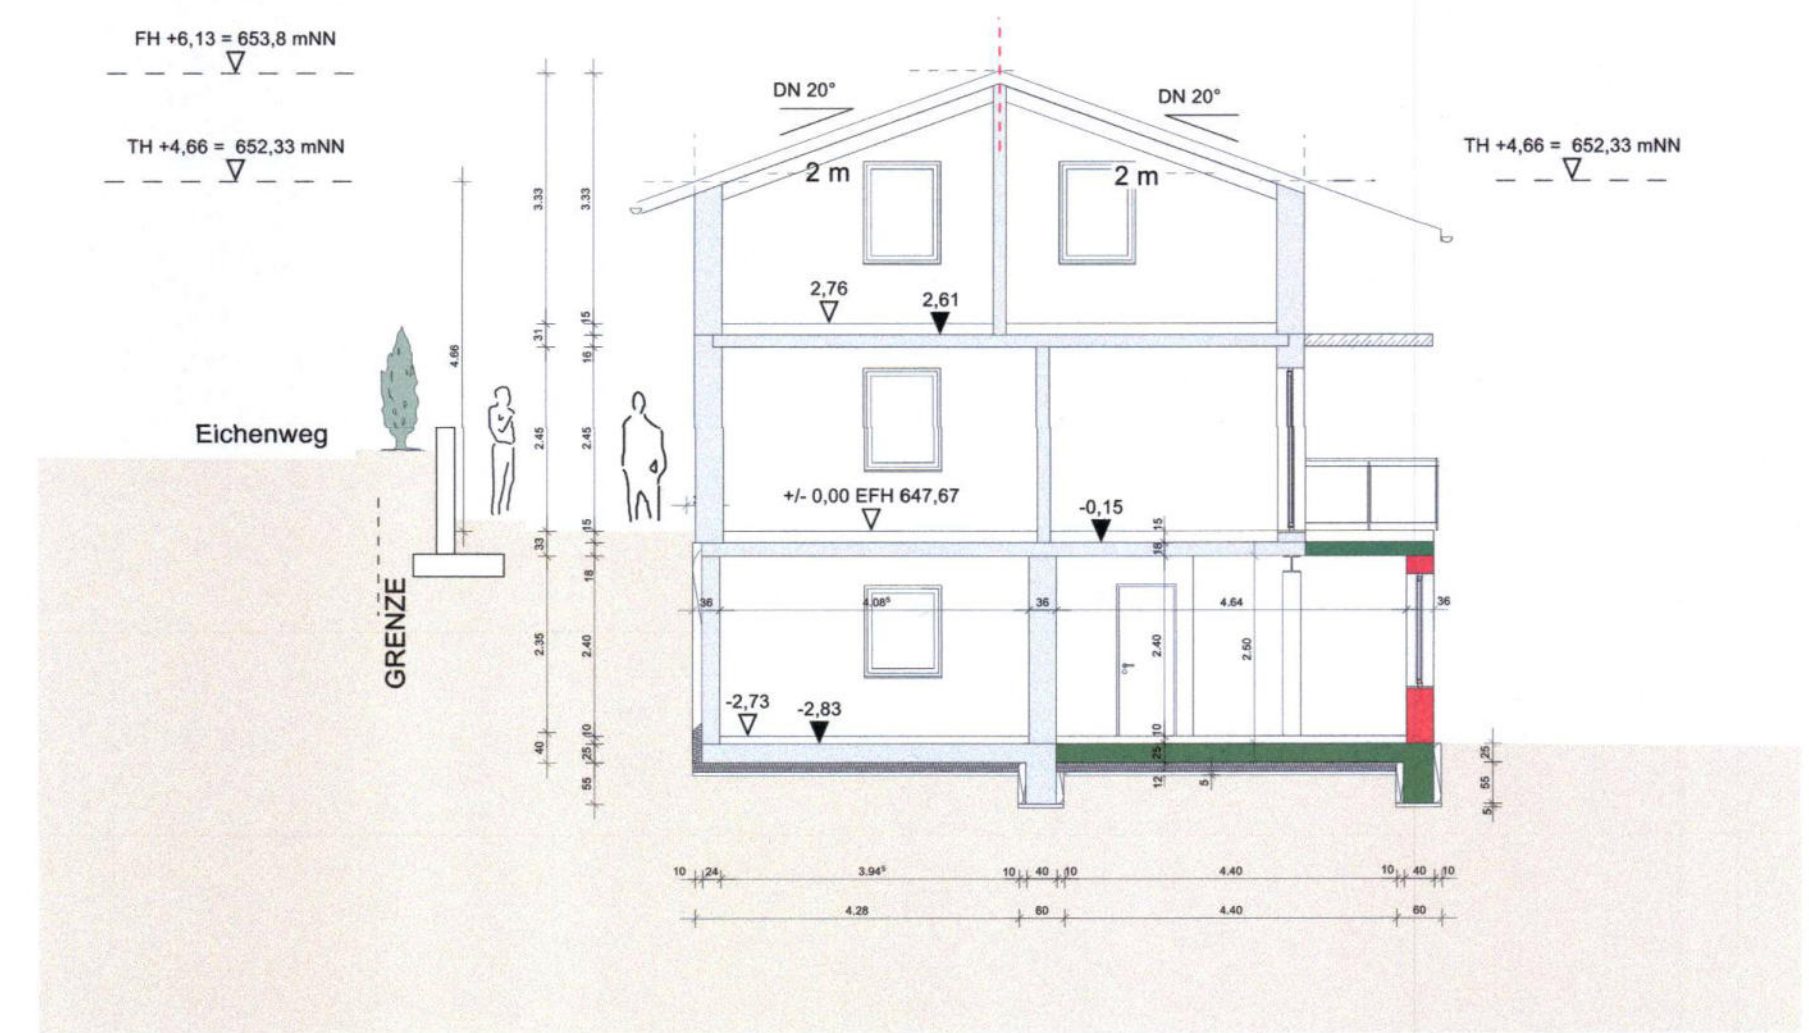

SCHNITT A - A

- BESTAND
- ABBRUCH
- NEU

B A U A N T R A G

ERWEITERUNG IM KELLERGECHOSS UM
EIN GÄSTEZIMMER

FLST. NR. 3338
EICHENWEG 8
78250 TENGEN-WIECHS a.R.

ANSICHT NORD - OST
SÜD - OST


BAUHERRSCHAFT :
PETER BARTOS
EICHENWEG 8
78250 TENGEN

Bartos


07.06.2023 MST 1:100

ENTWURF + PLANUNG :
ARCHITEKTURBÜRO SCHOCH
DORFSTRASSE 5 www.abs-plan.de TEL. 07734/97-118
78244 GOTTMADINGEN e-mail: info@abs-plan.de FAX. 07734/97-119

- BESTAND
- ABBRUCH
- NEU

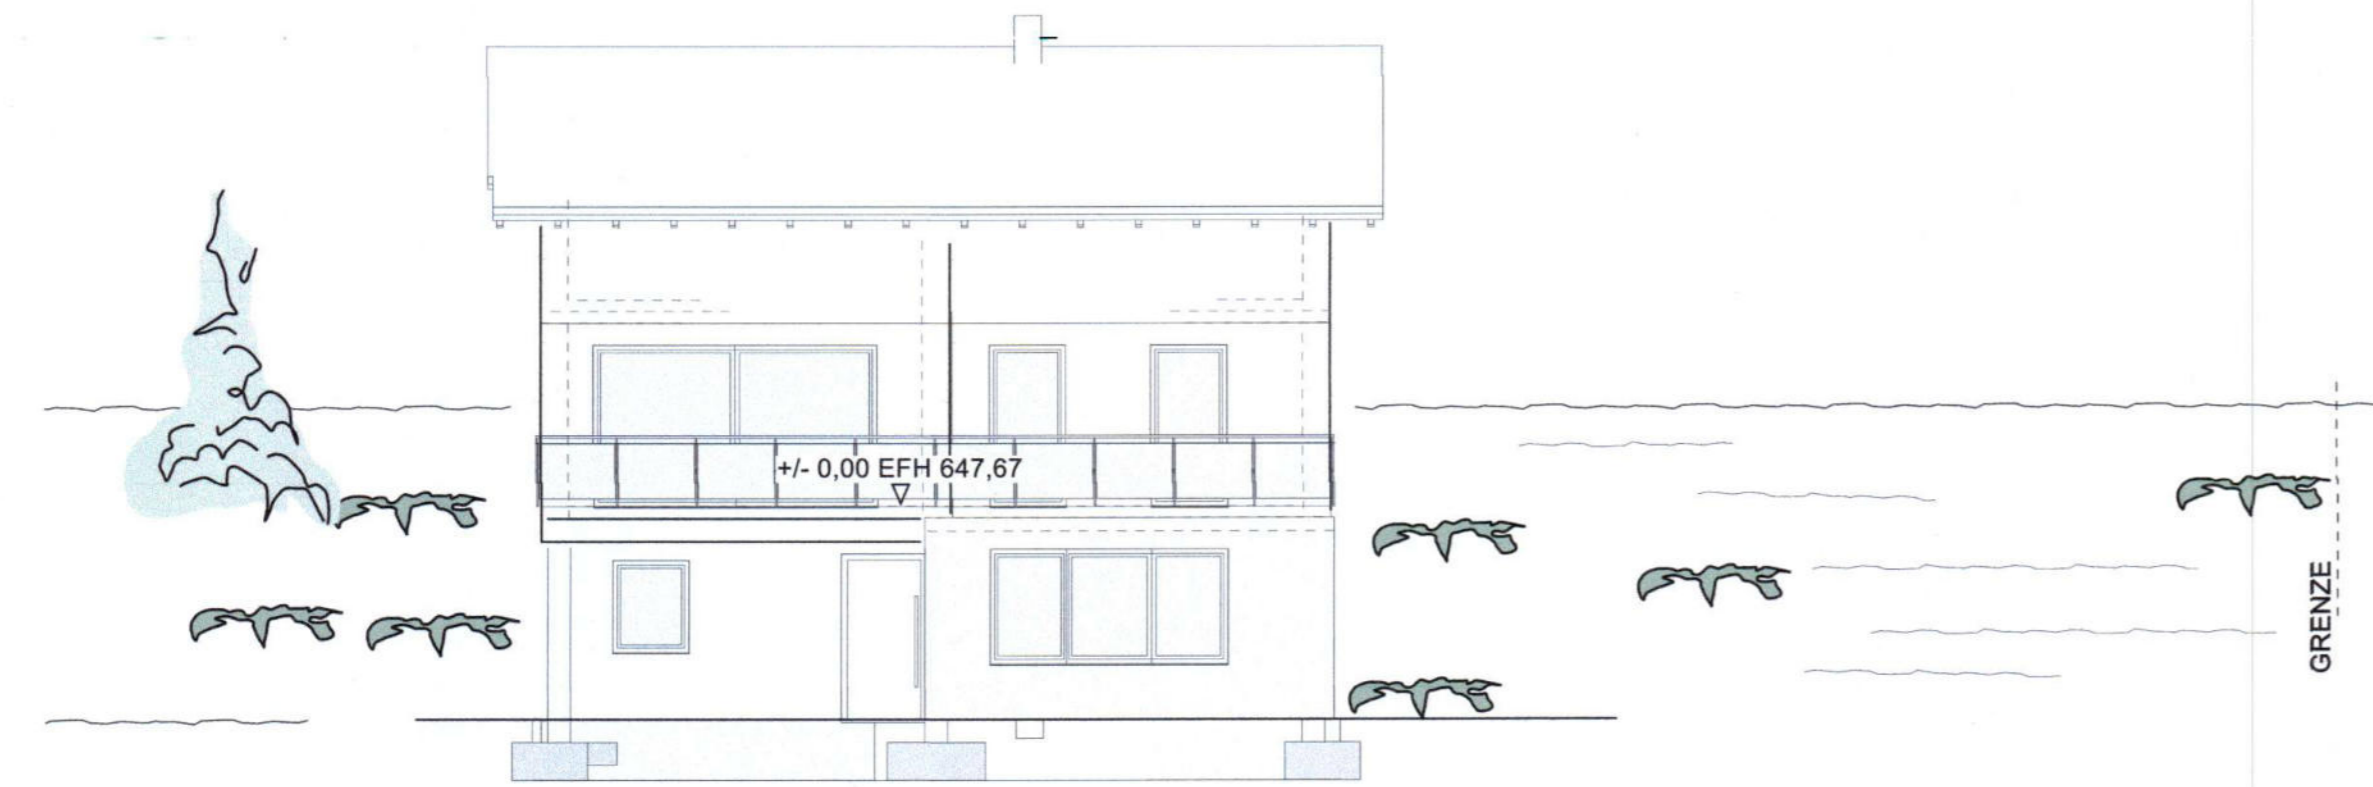

ANSICHT NORD-OST

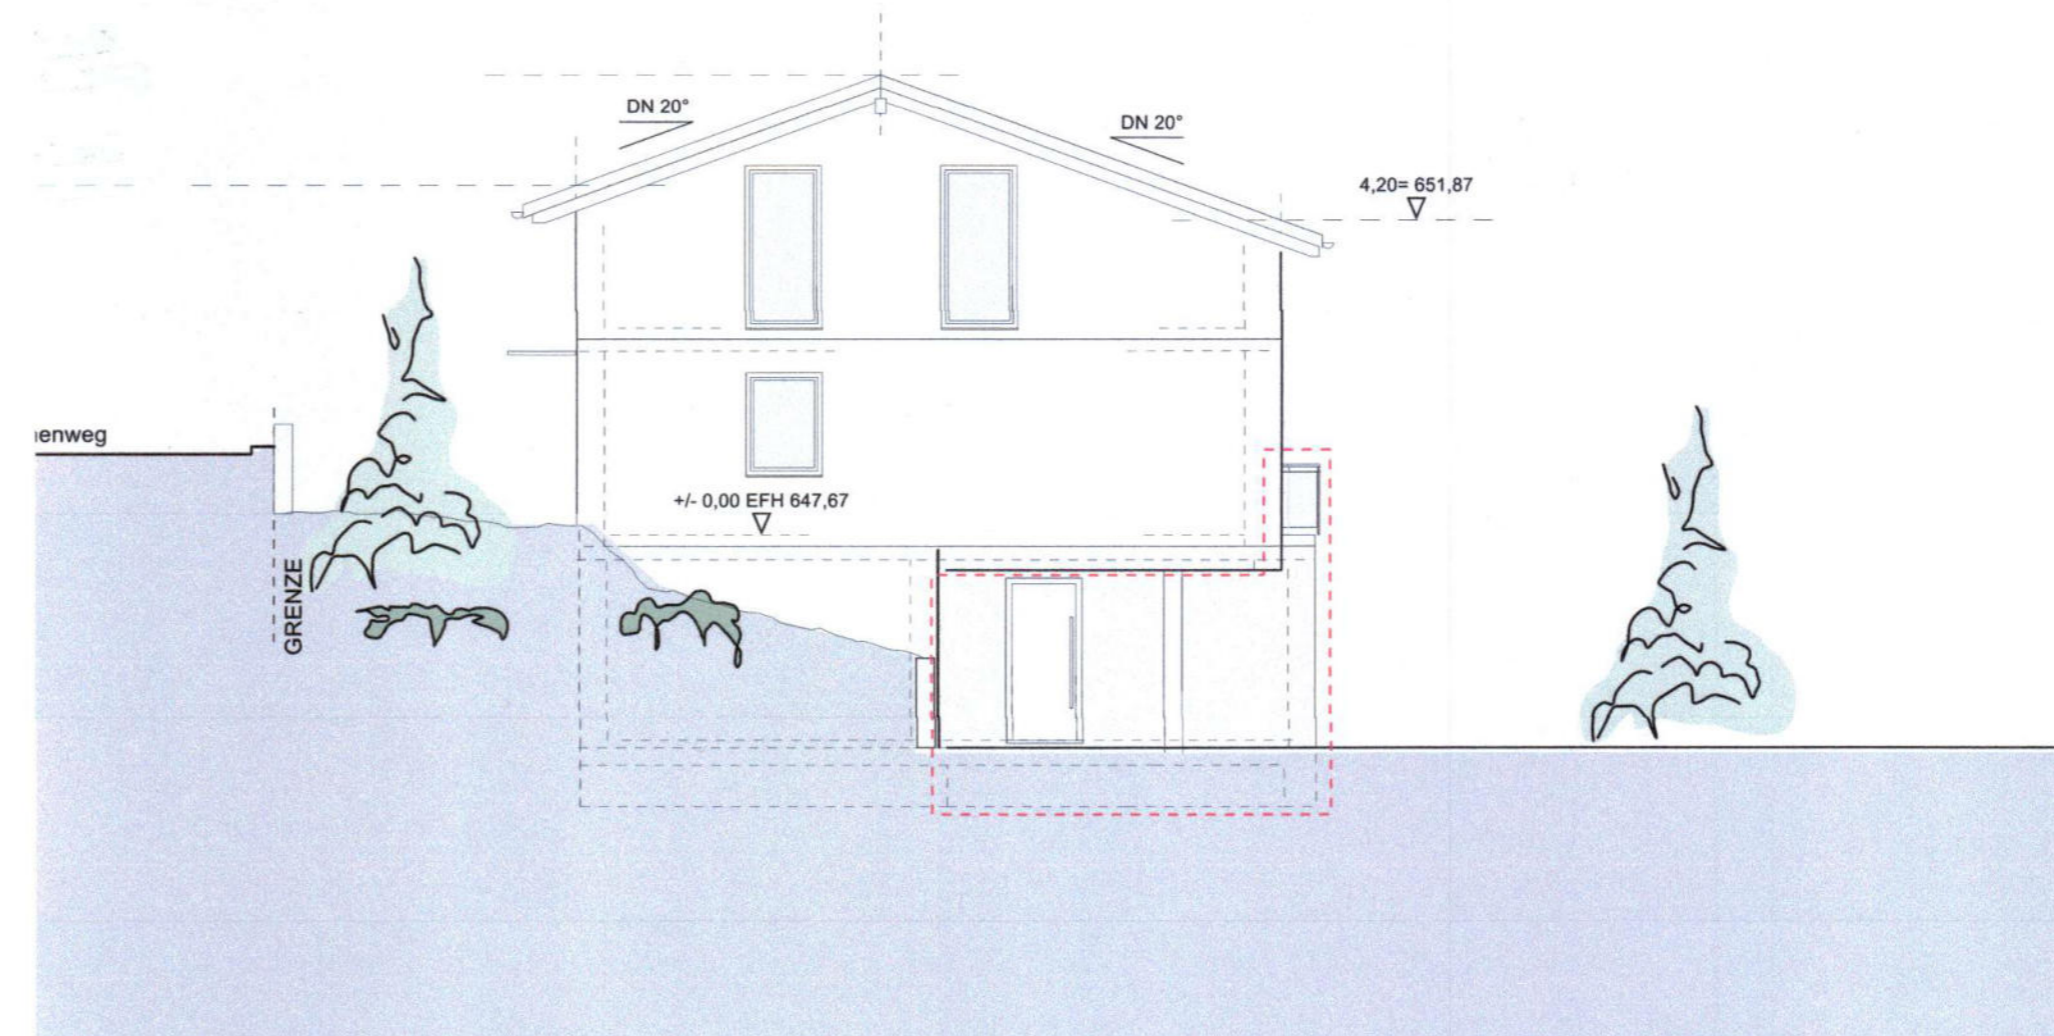

N

B A U A N T R A G

ERWEITERUNG IM KELLERGEOSCHOSS UM EIN GÄSTEZIMMER

FLST. NR. 3338
 EICHENWEG 8
 78250 TENGEN-WIECHS a.R.

ANSICHT SÜD - WEST
 ANSICHT NORD - WEST


BAUHERRSCHAFT :
 PETER BARTOS
 EICHENWEG 8
 78250 TENGEN

Bartos
 07.06.2023 MST 1:100


ENTWURF + PLANUNG :
 ARCHITEKTURBÜRO SCHOCH
 DORFSTRASSE 5 www.abs-plan.de TEL. 07734/97-118
 78244 GOTTMADINGEN e-mail: info@abs-plan.de FAX. 07734/97-119

- BESTAND
- ABBRUCH
- NEU

[Signature]

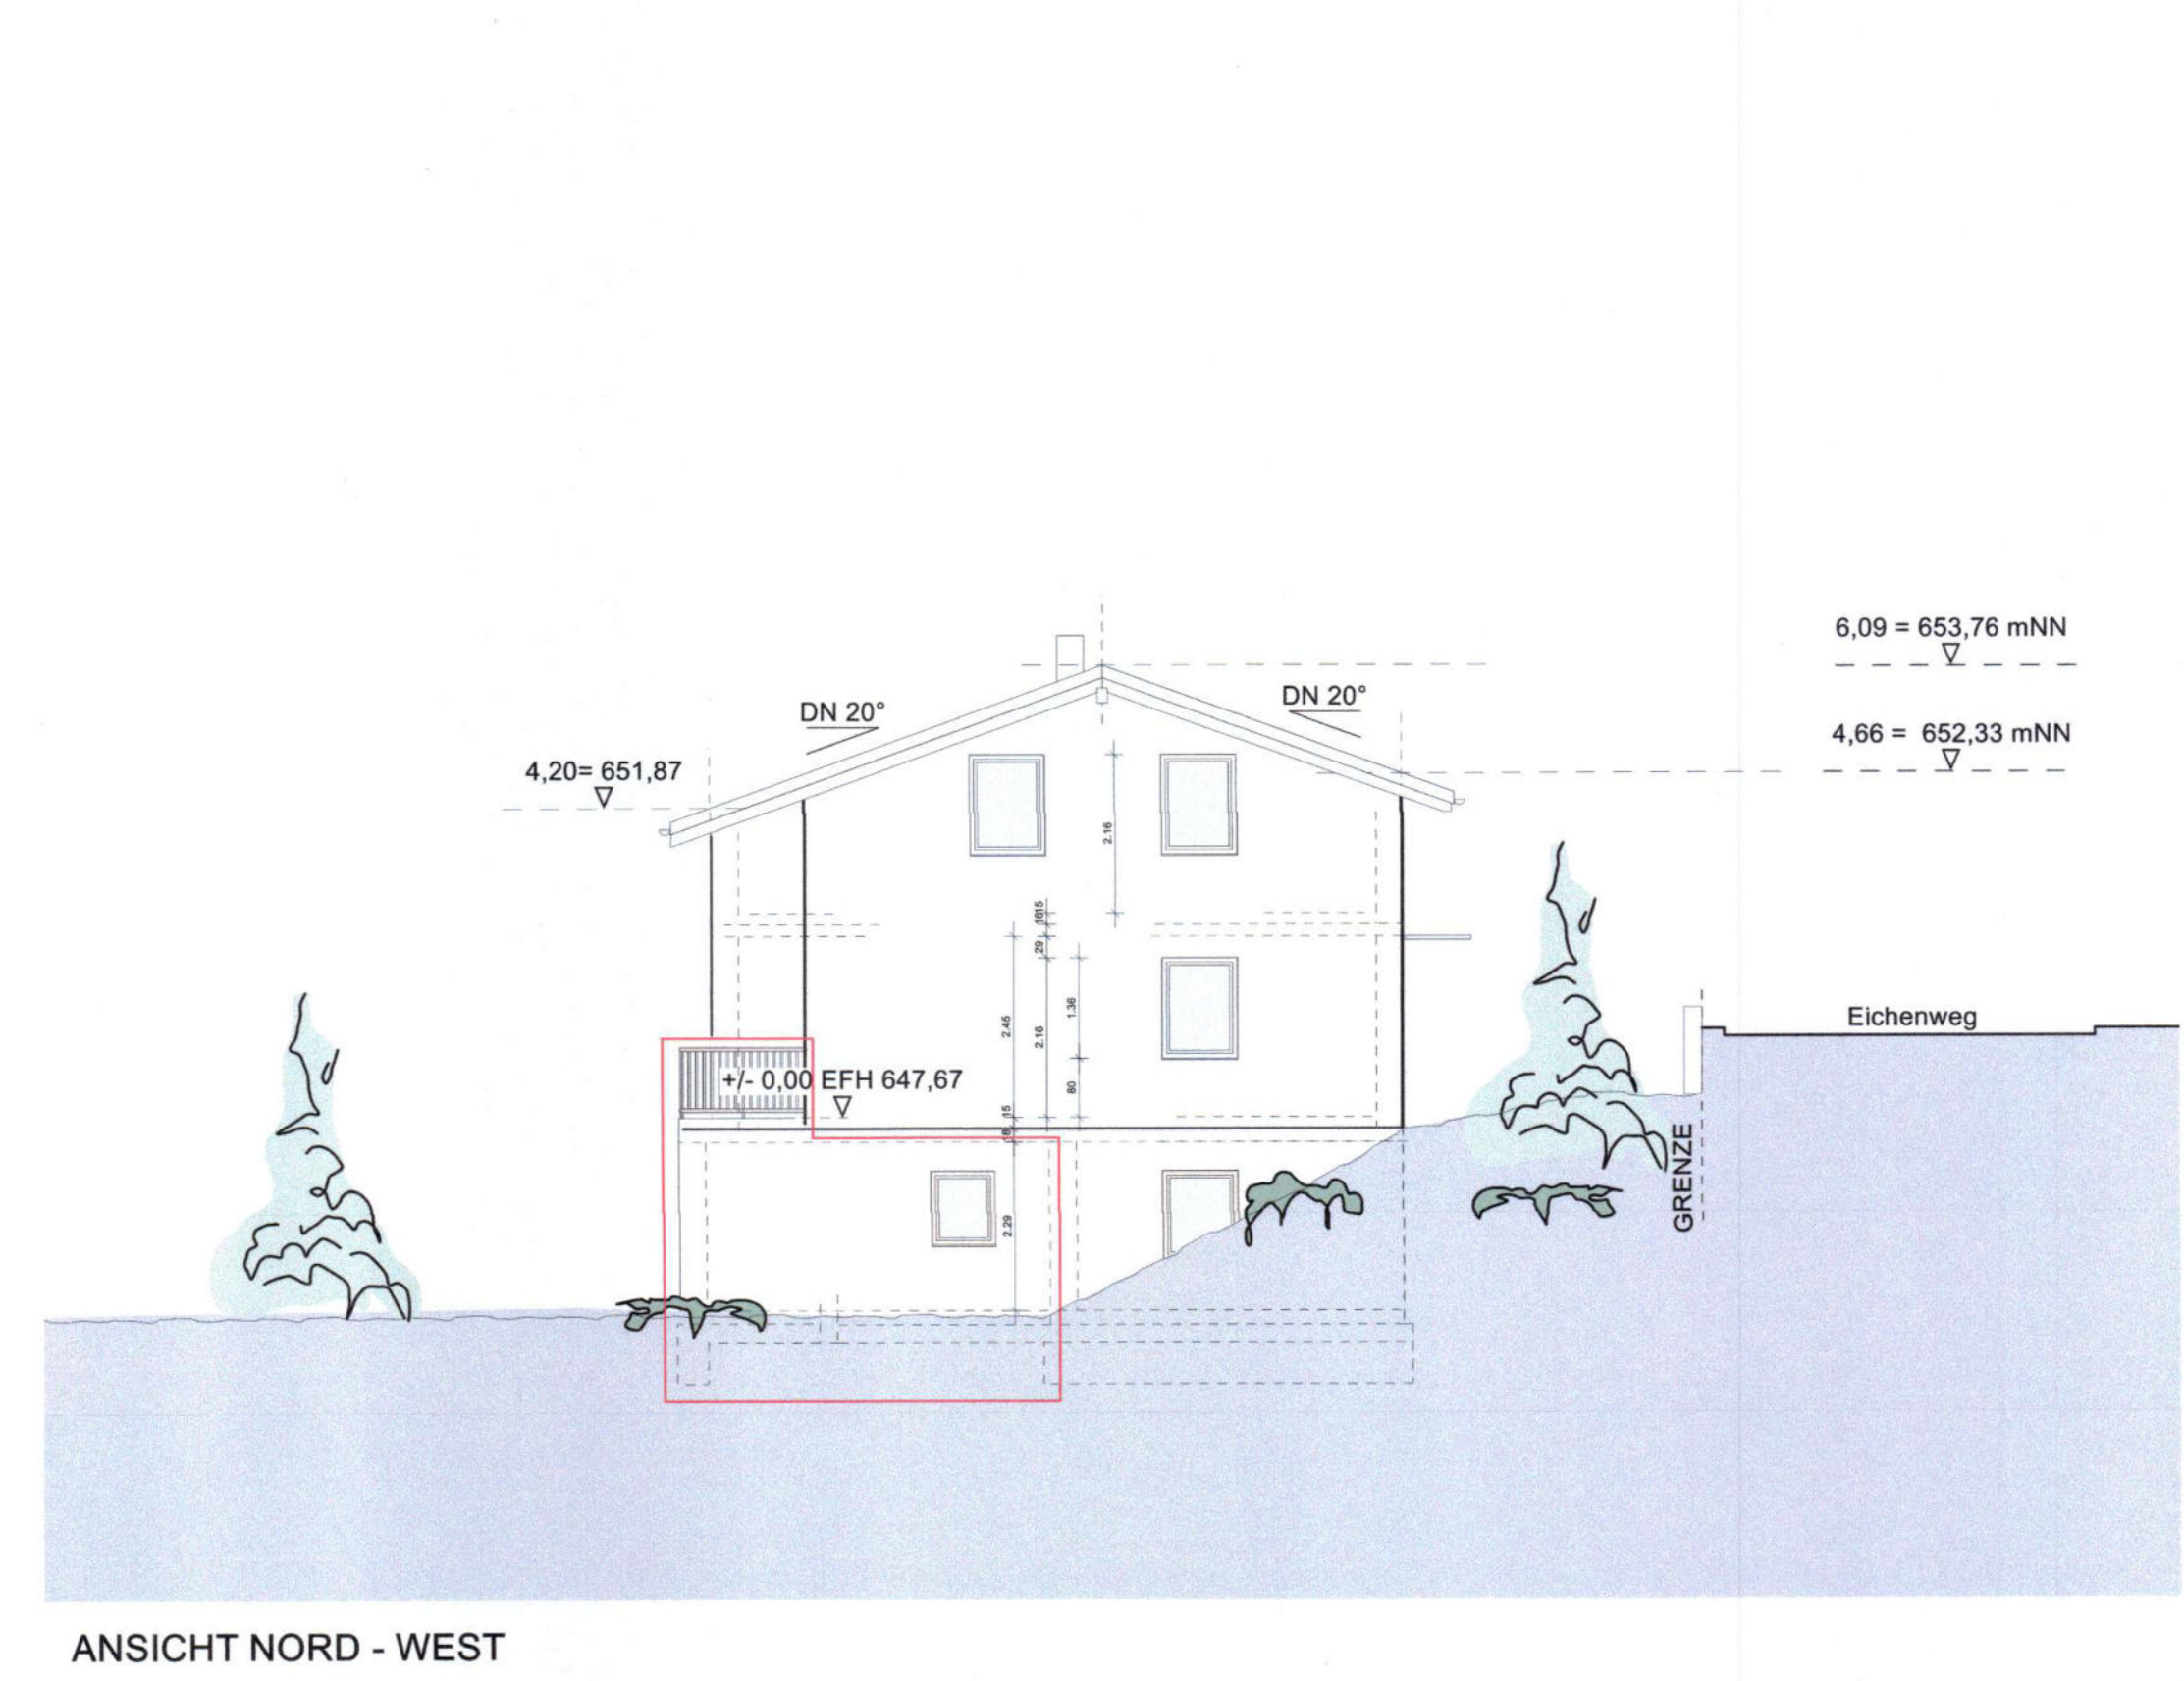

ANSICHT NORD - WEST

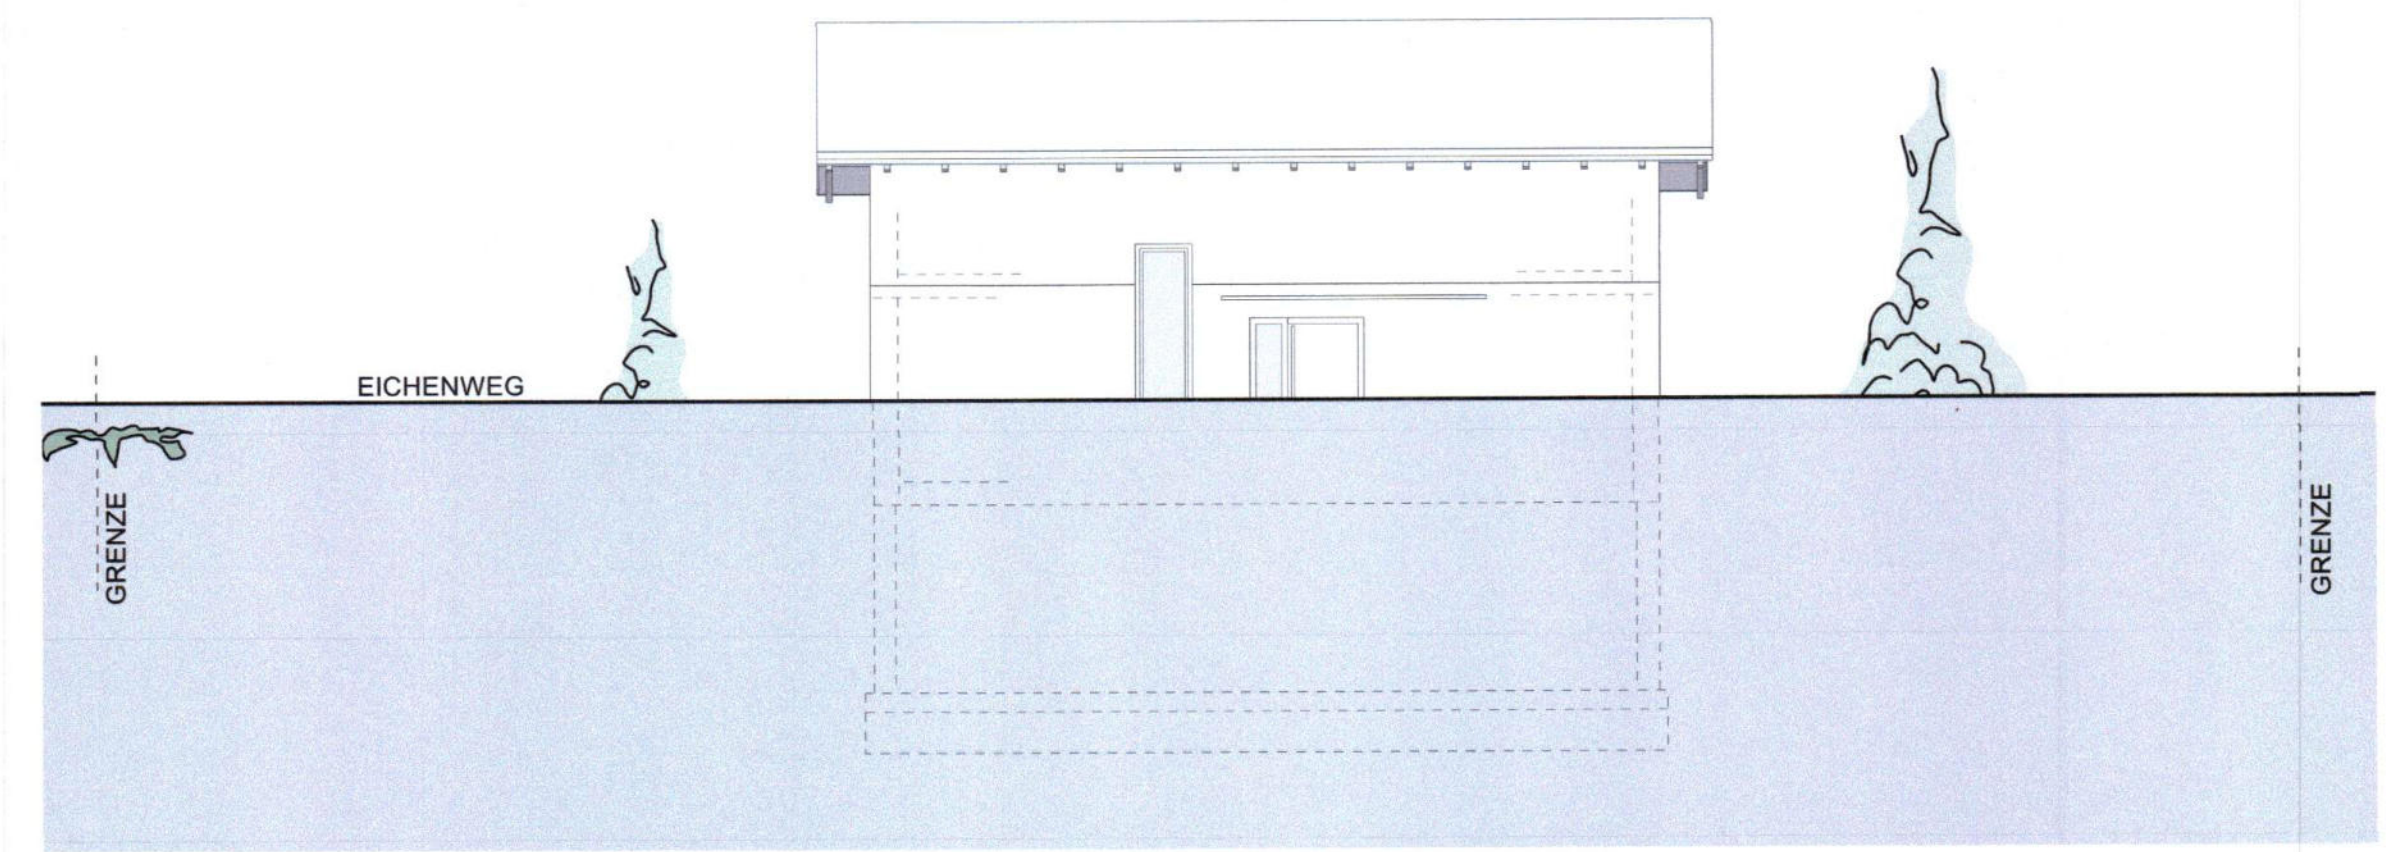

ANSICHT SÜD - WEST