

BAUVORHABEN :
ABBRUCH UND NEUBAU
GARAGE

BAUORT :
FLST.NR. 21
TANNENHALDE
78531 TENGEN -
UTTENHOFEN

BAUHERR :
ALEXANDER LIER
GRUBWALDSTR. 23
78224 SINGEN


■ BESTAND
■ ABBRUCH
■ NEU
■ NEU



PLANUNG :
ARCHITEKT
DIPL.-ING.(FH)
ANDREAS SIGRIST
FLIEDERSTR. 11
78244 GOTTMADINGEN

M 1 : 100


16.06.2023

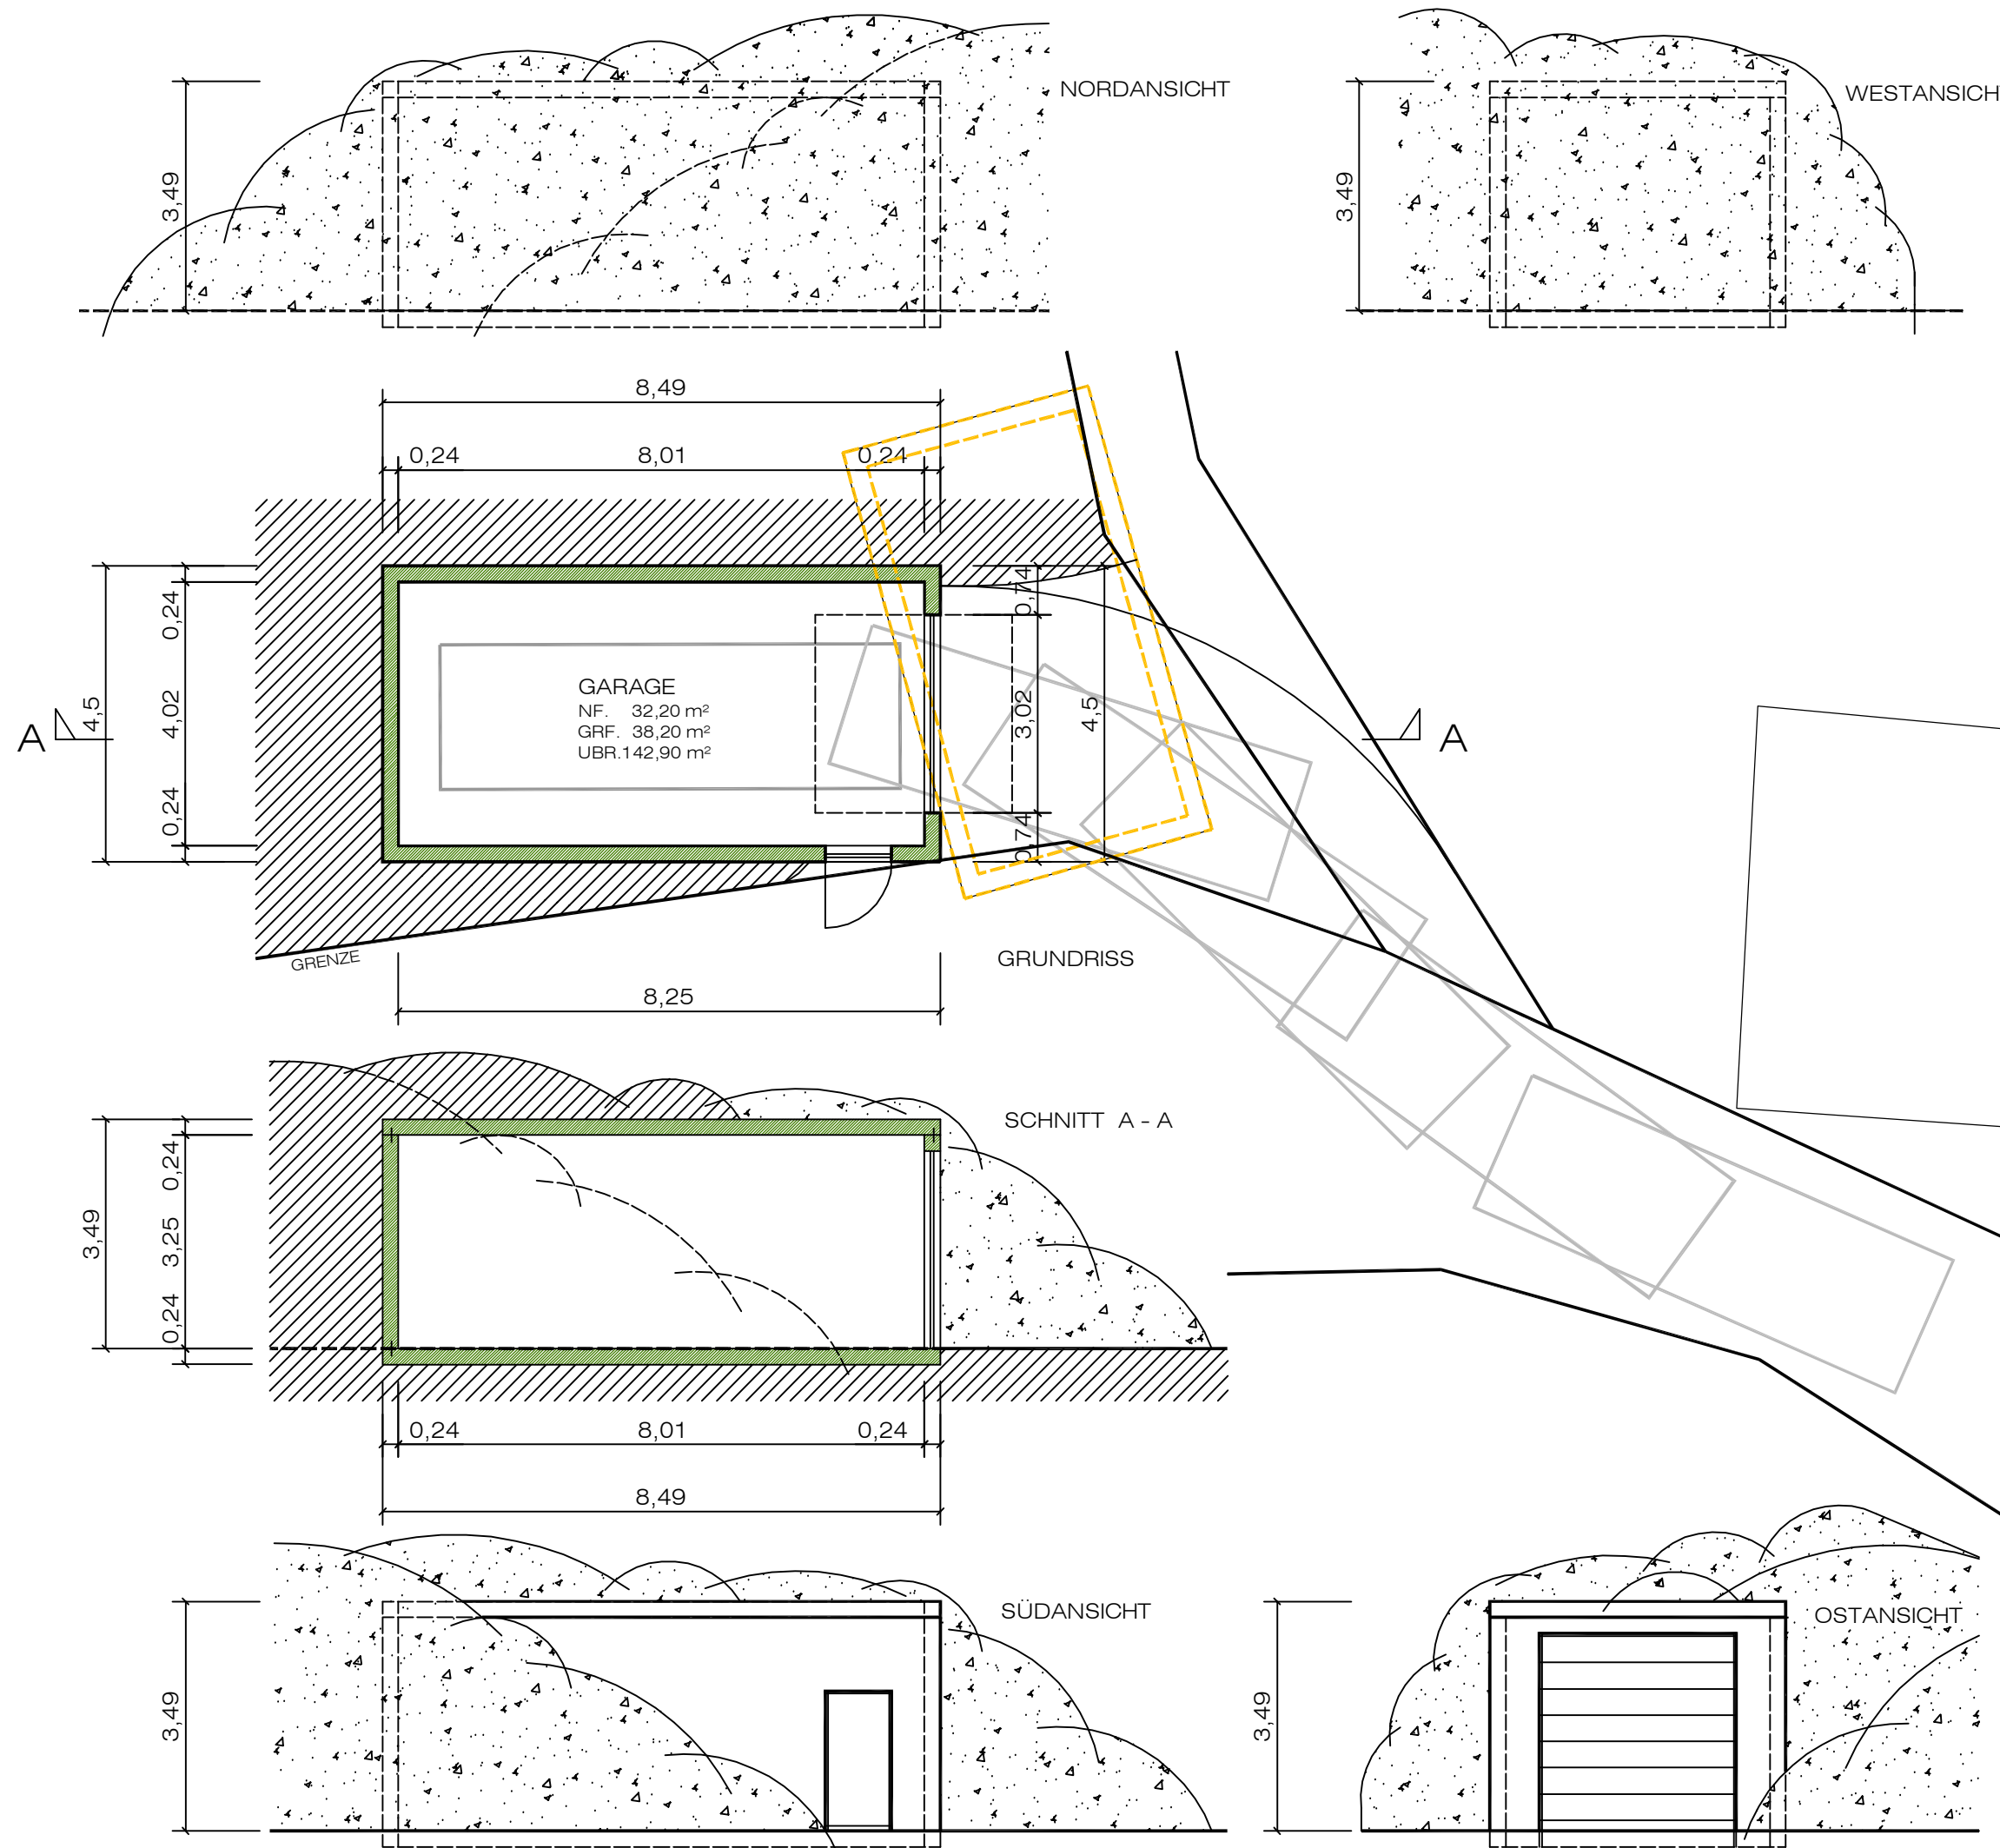

Landkreis : **Konstanz**
Gemeinde : **Tengen**
Gemarkung : **Uttenhofen**

Lageplan

M 1: 500

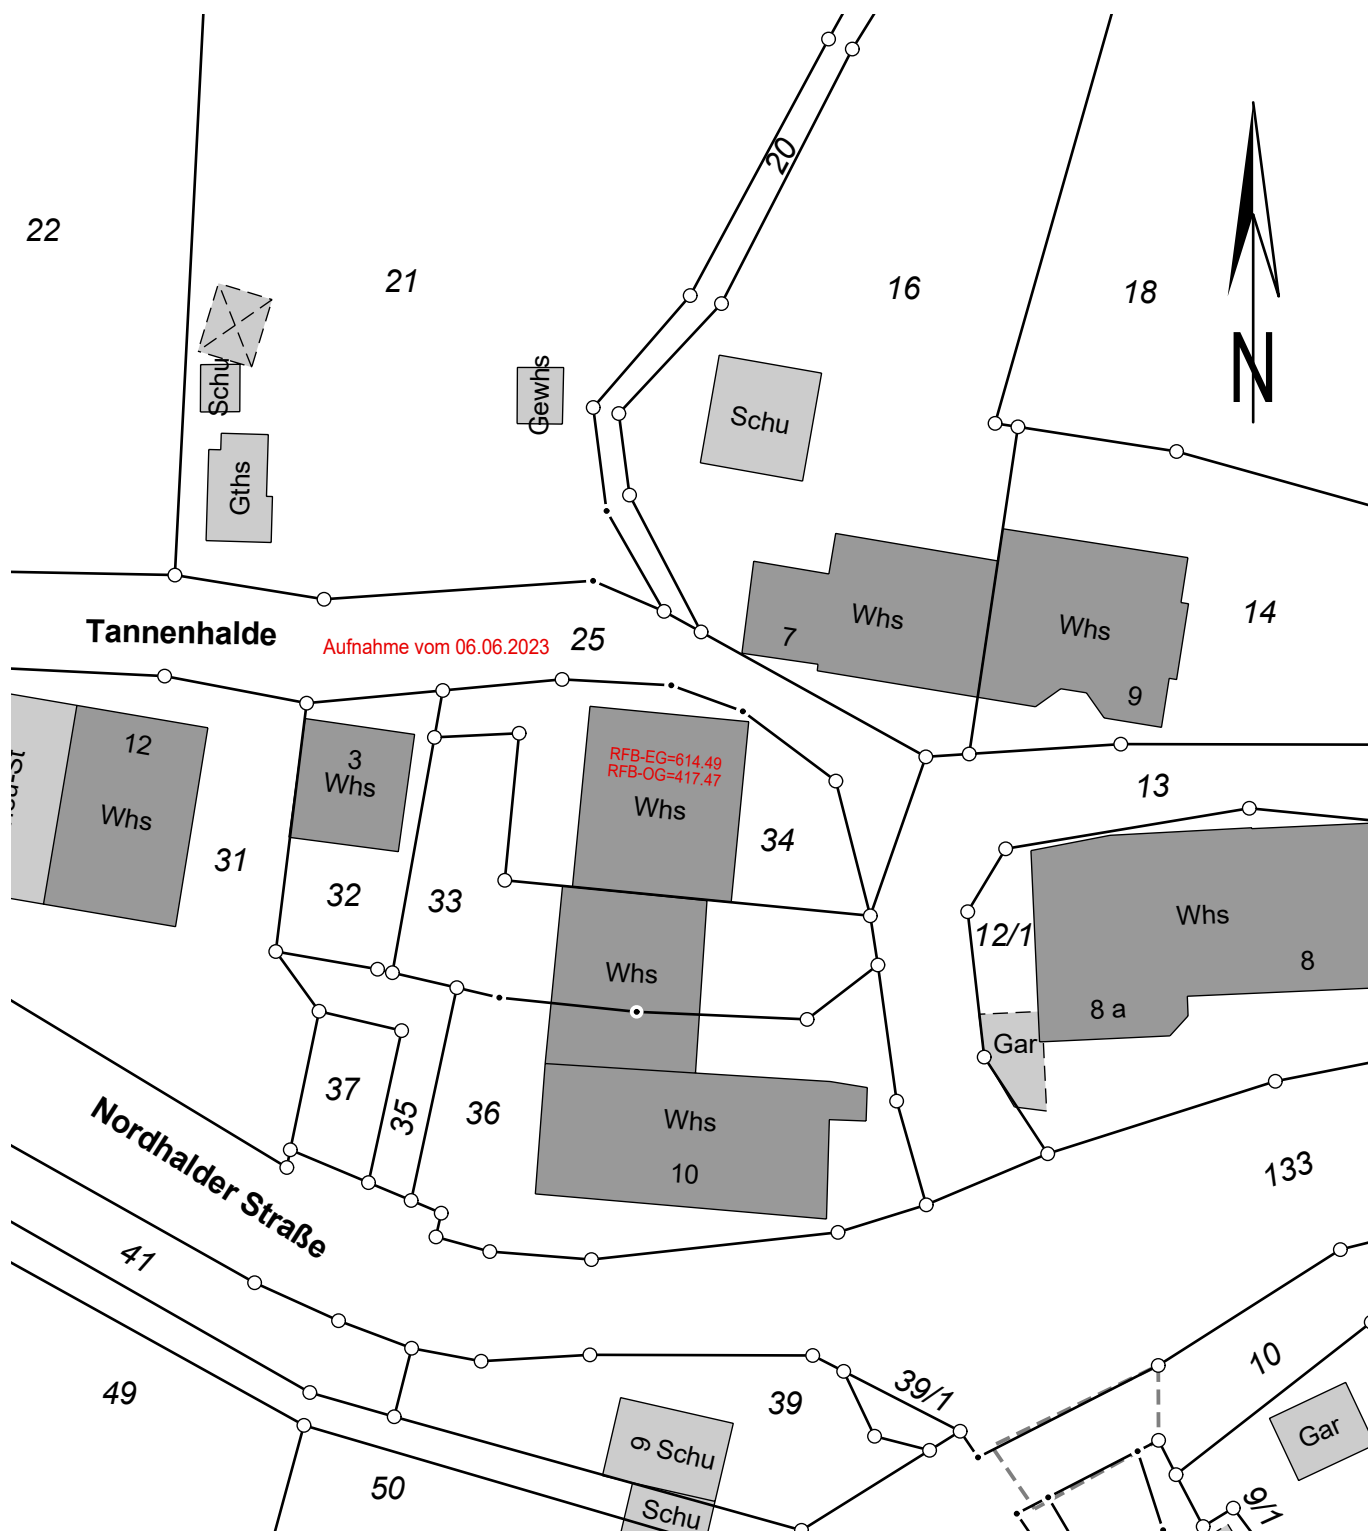

10 5 0 10 20
M. 1:500

Darstellung entspricht dem Liegenschaftskataster.
Abweichungen gegenüber dem Grundbuch möglich.

Höhenangabe in m.ü.NN
Höhenbestimmung über GPS

23-7057/Kup


Unbeglaubigter Auszug aus der Flurkarte
für das Flurstück 34


Radolfzell, den 07.06.2023

VERMESSUNGSBÜRO
Hansjörg und Michael* LUDIN
*Öffentlich bestellter Vermessungsingenieur
Friedrich-Werber-Str. 48, Telefon 07732/9529-0
78315 RADOLFZELL

Vermessungsbüro
LUDIN

Maßstab 1: 250
Höhenangabe in m ü. NN
Höhenbestimmung über GPS
Bearbeiter: A. Kuppel

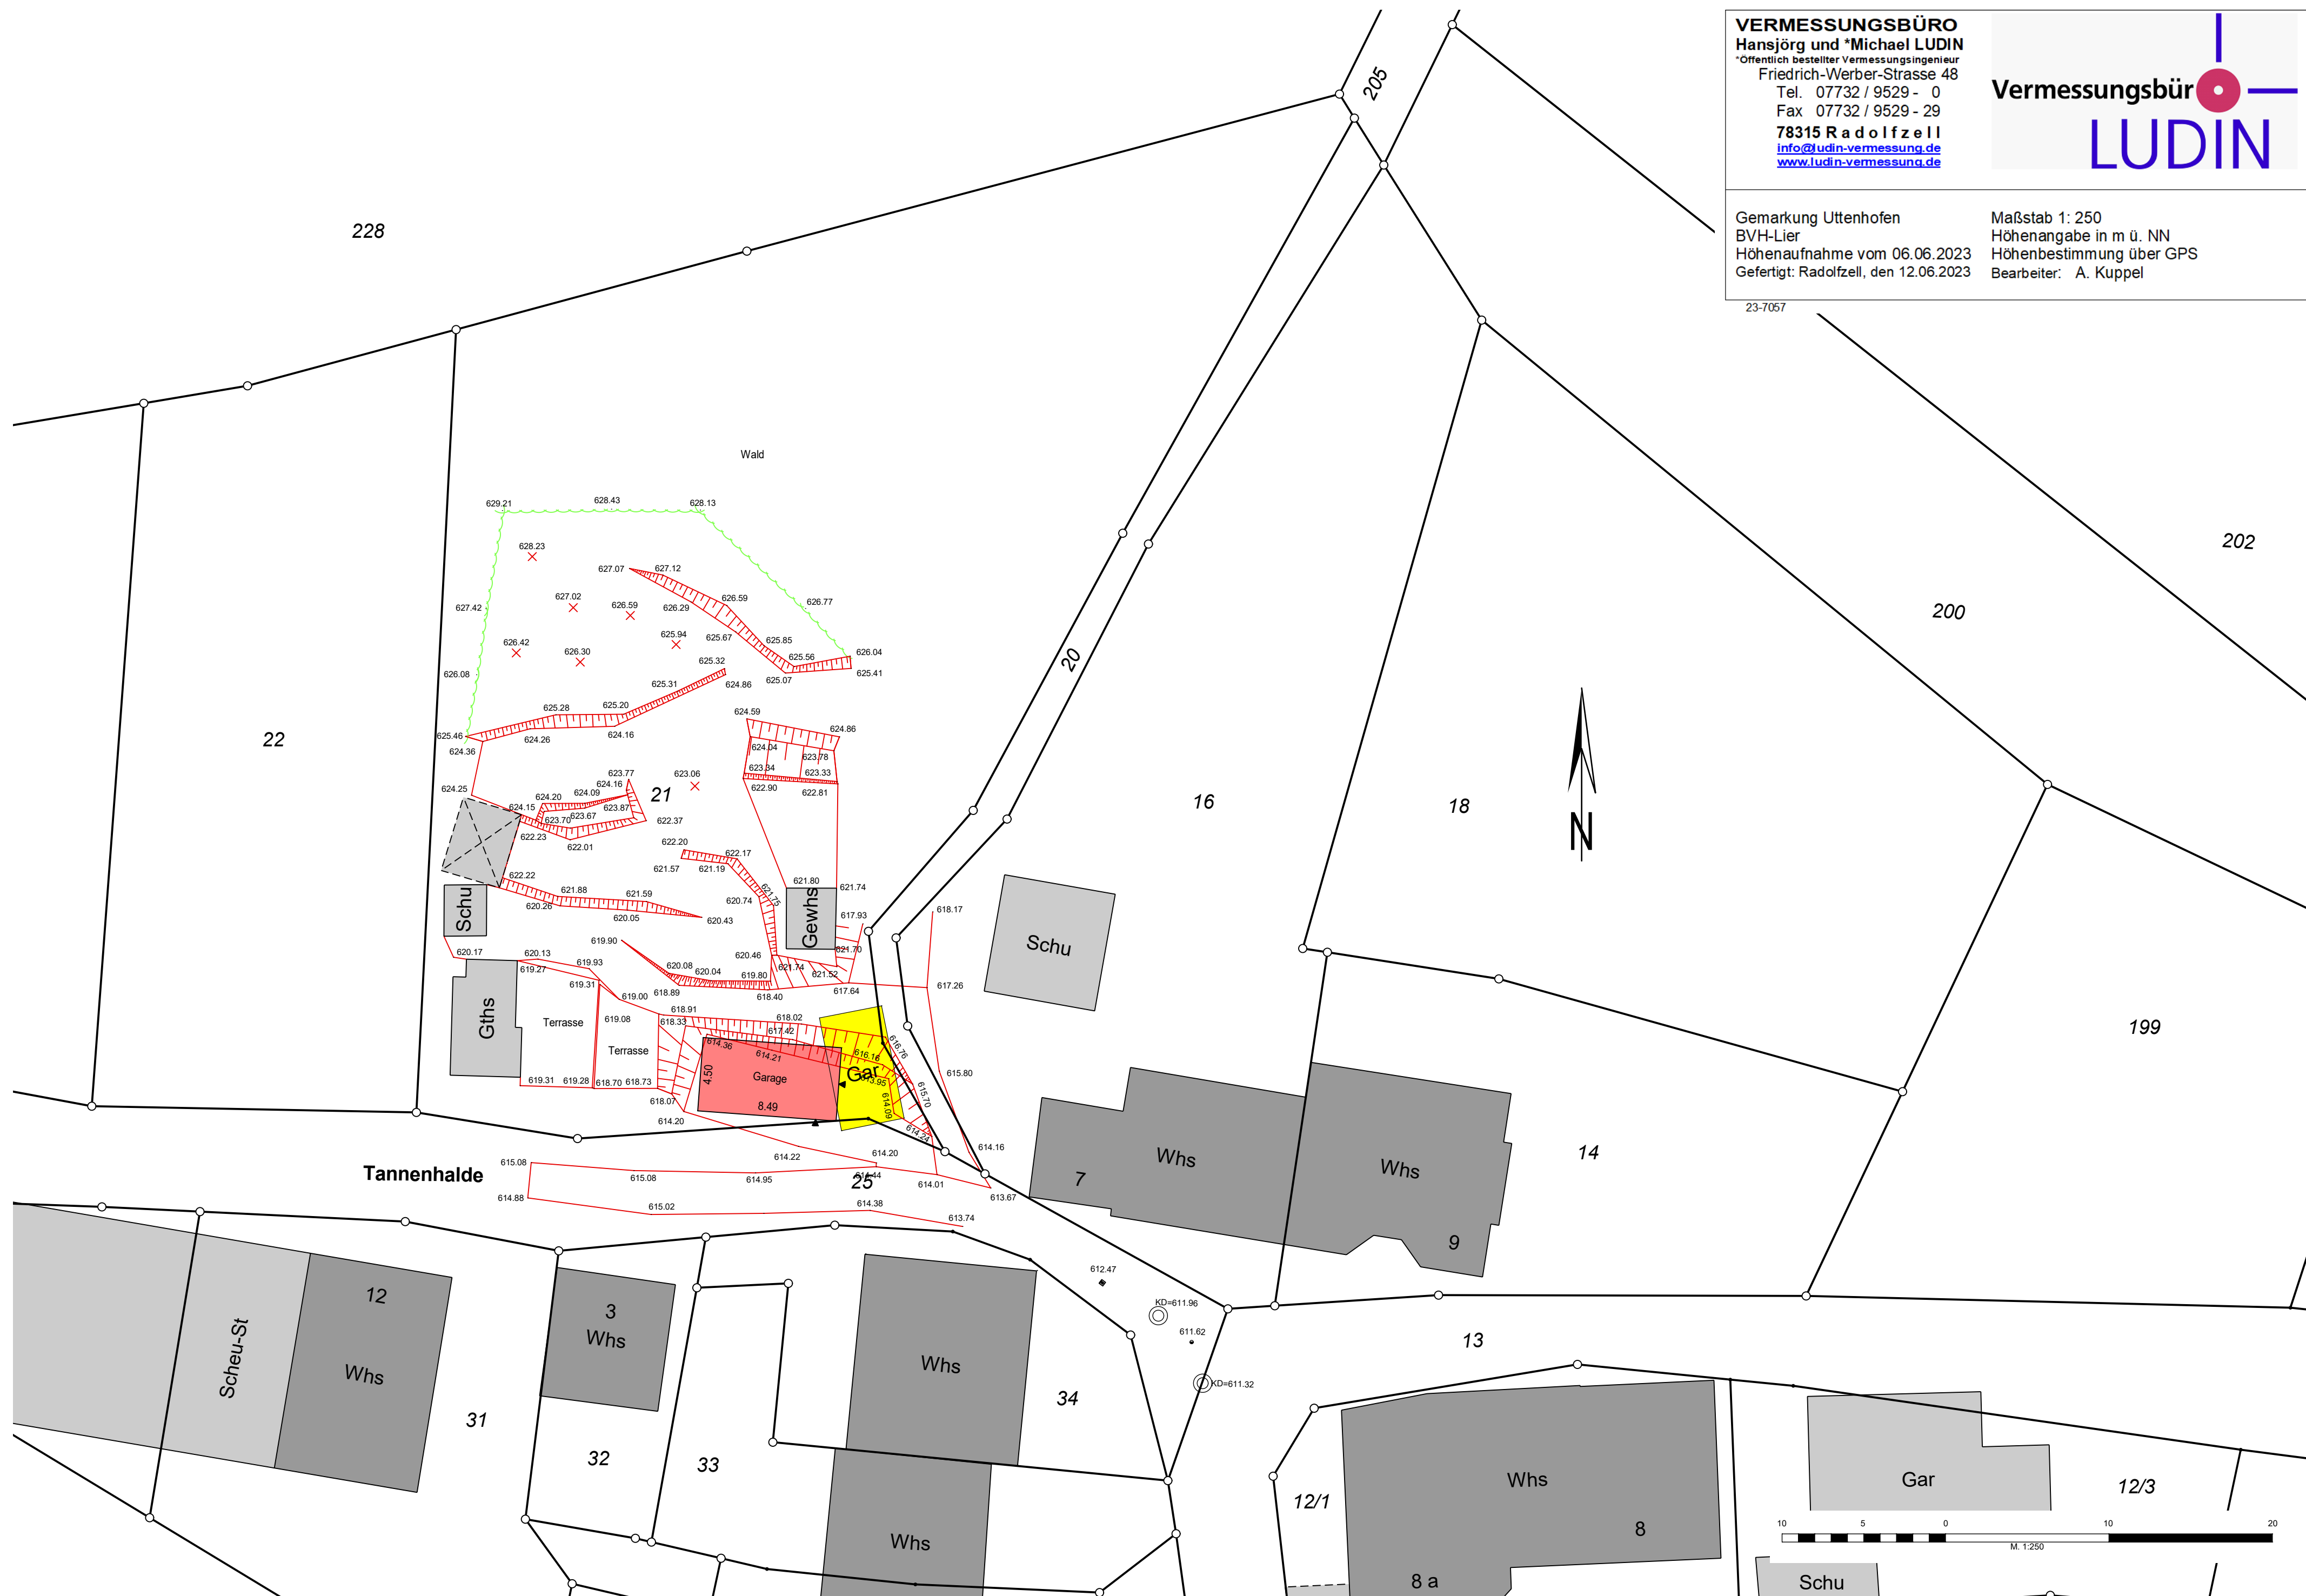

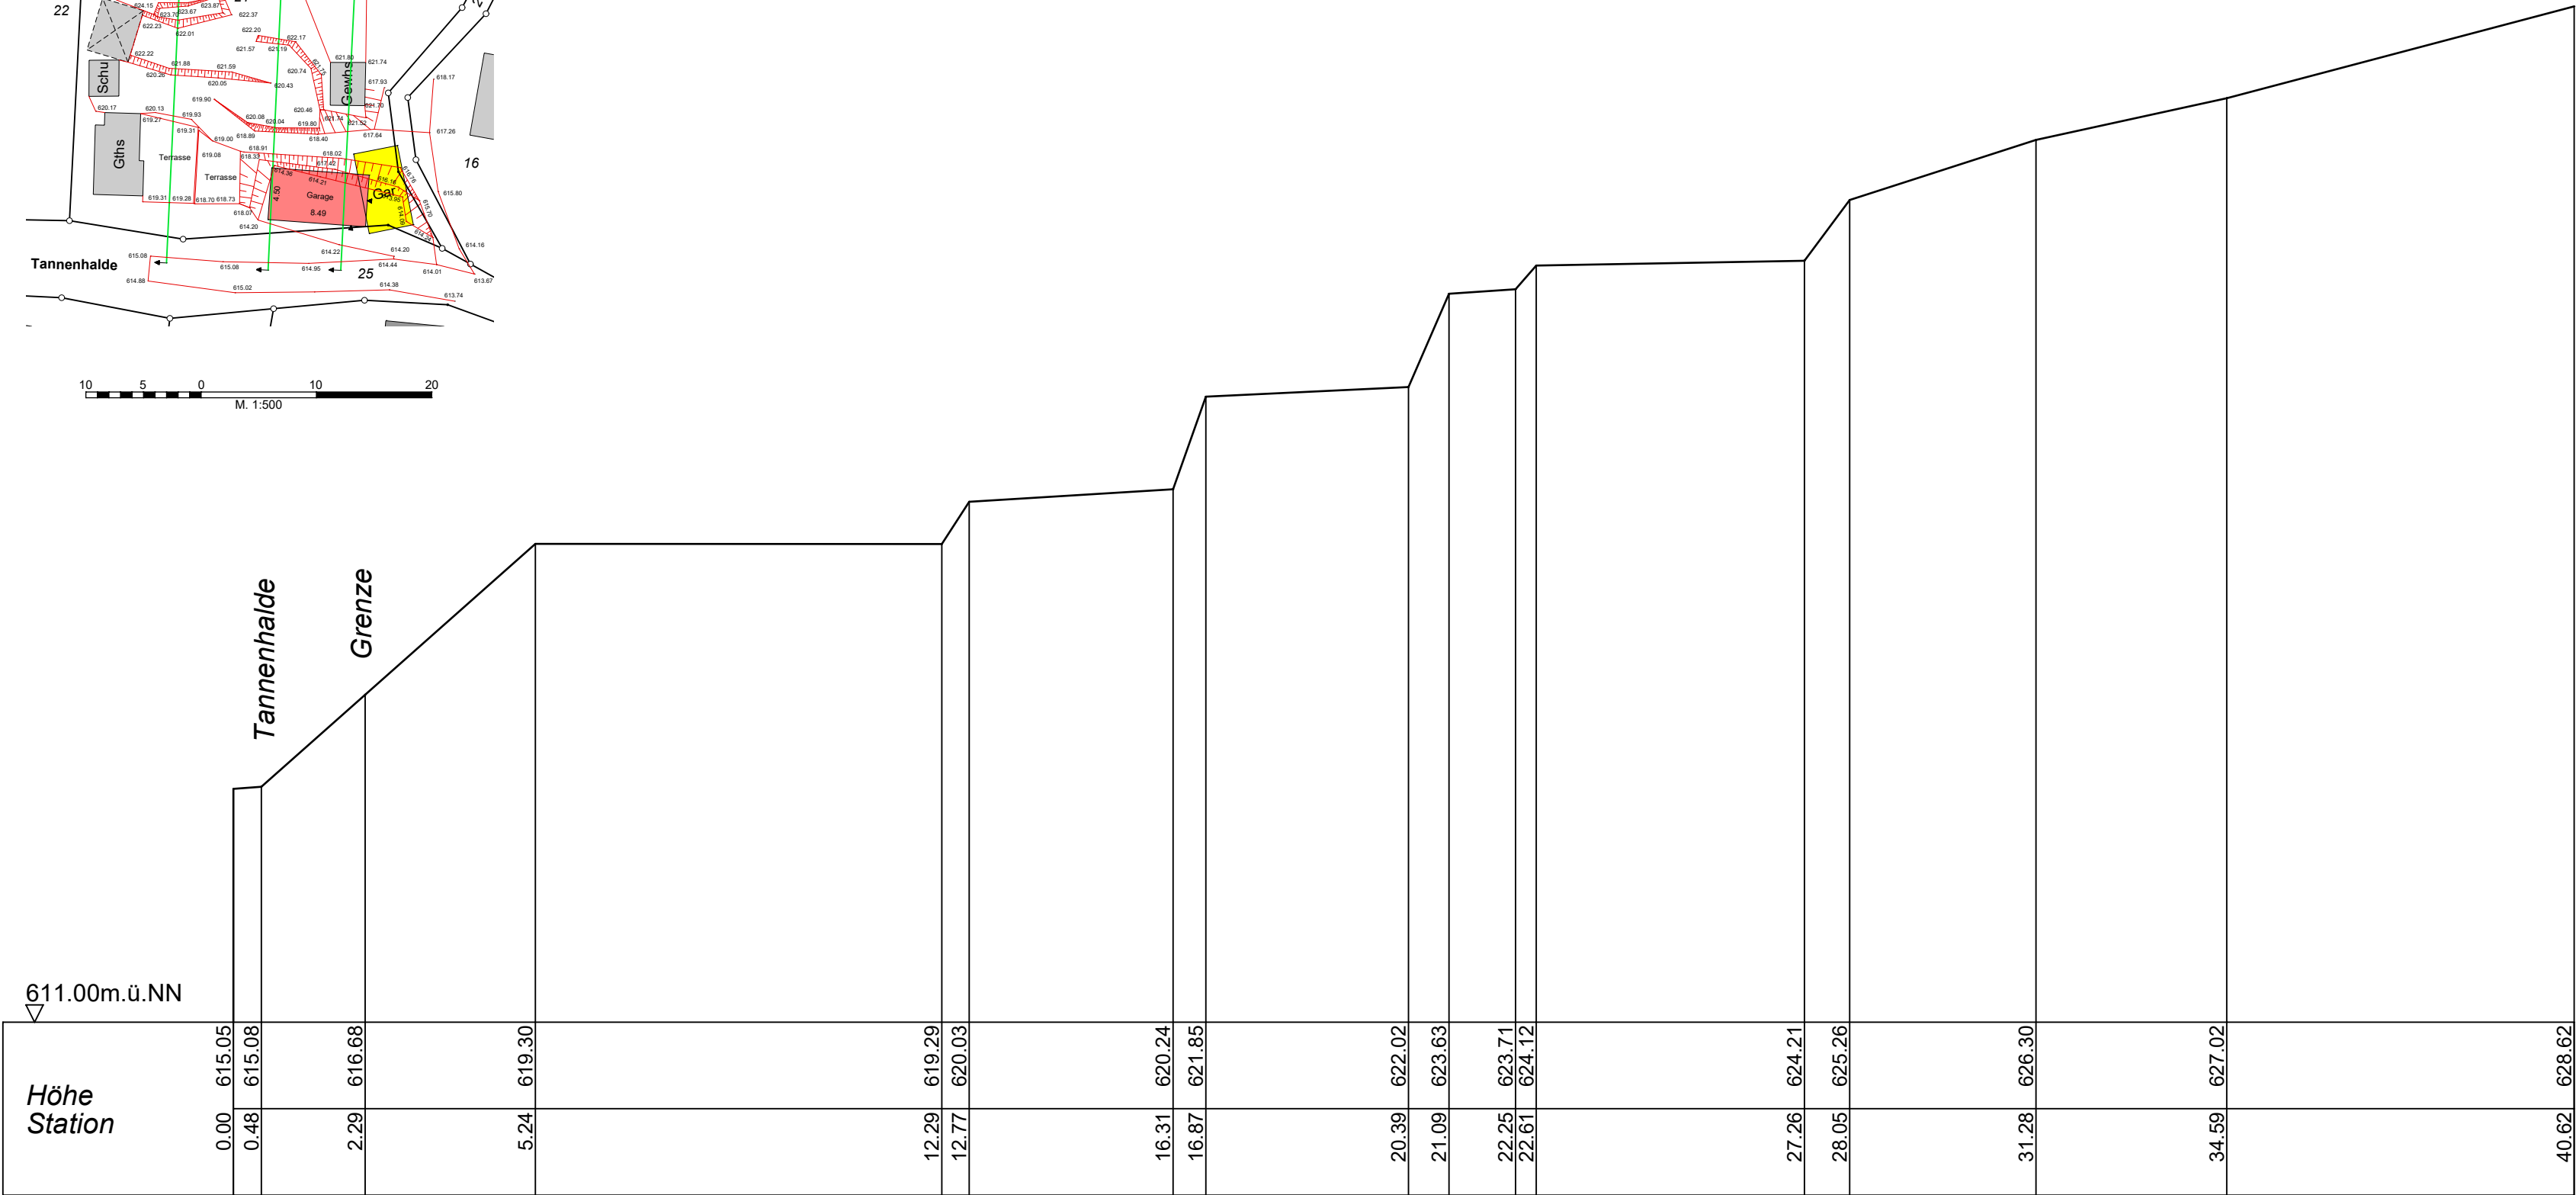

VERMESSUNGSBÜRO Hansjörg und *Michael LUDIN *Öffentlich bestellter Vermessungsingenieur Friedrich-Werber-Straße 48 78315 Radolfzell Telefon 07732 / 9529 – 0 Telefax 07732 / 9529 – 29 Email info@ludin-vermessung.de www.ludin-vermessung.de	
Gemarkung : Uttenhofen Schnitt-3 Bauvorhaben Lier	Maßstab der Längen 1: 100 Maßstab der Höhen 1: 100
Höhenangabe in m.ü.NN	gefertigt: Radolfzell den 23.06.2023
	Bearbeiter: Bra / Kup Auftragsnr.: 23-7057-1