



Lageplan

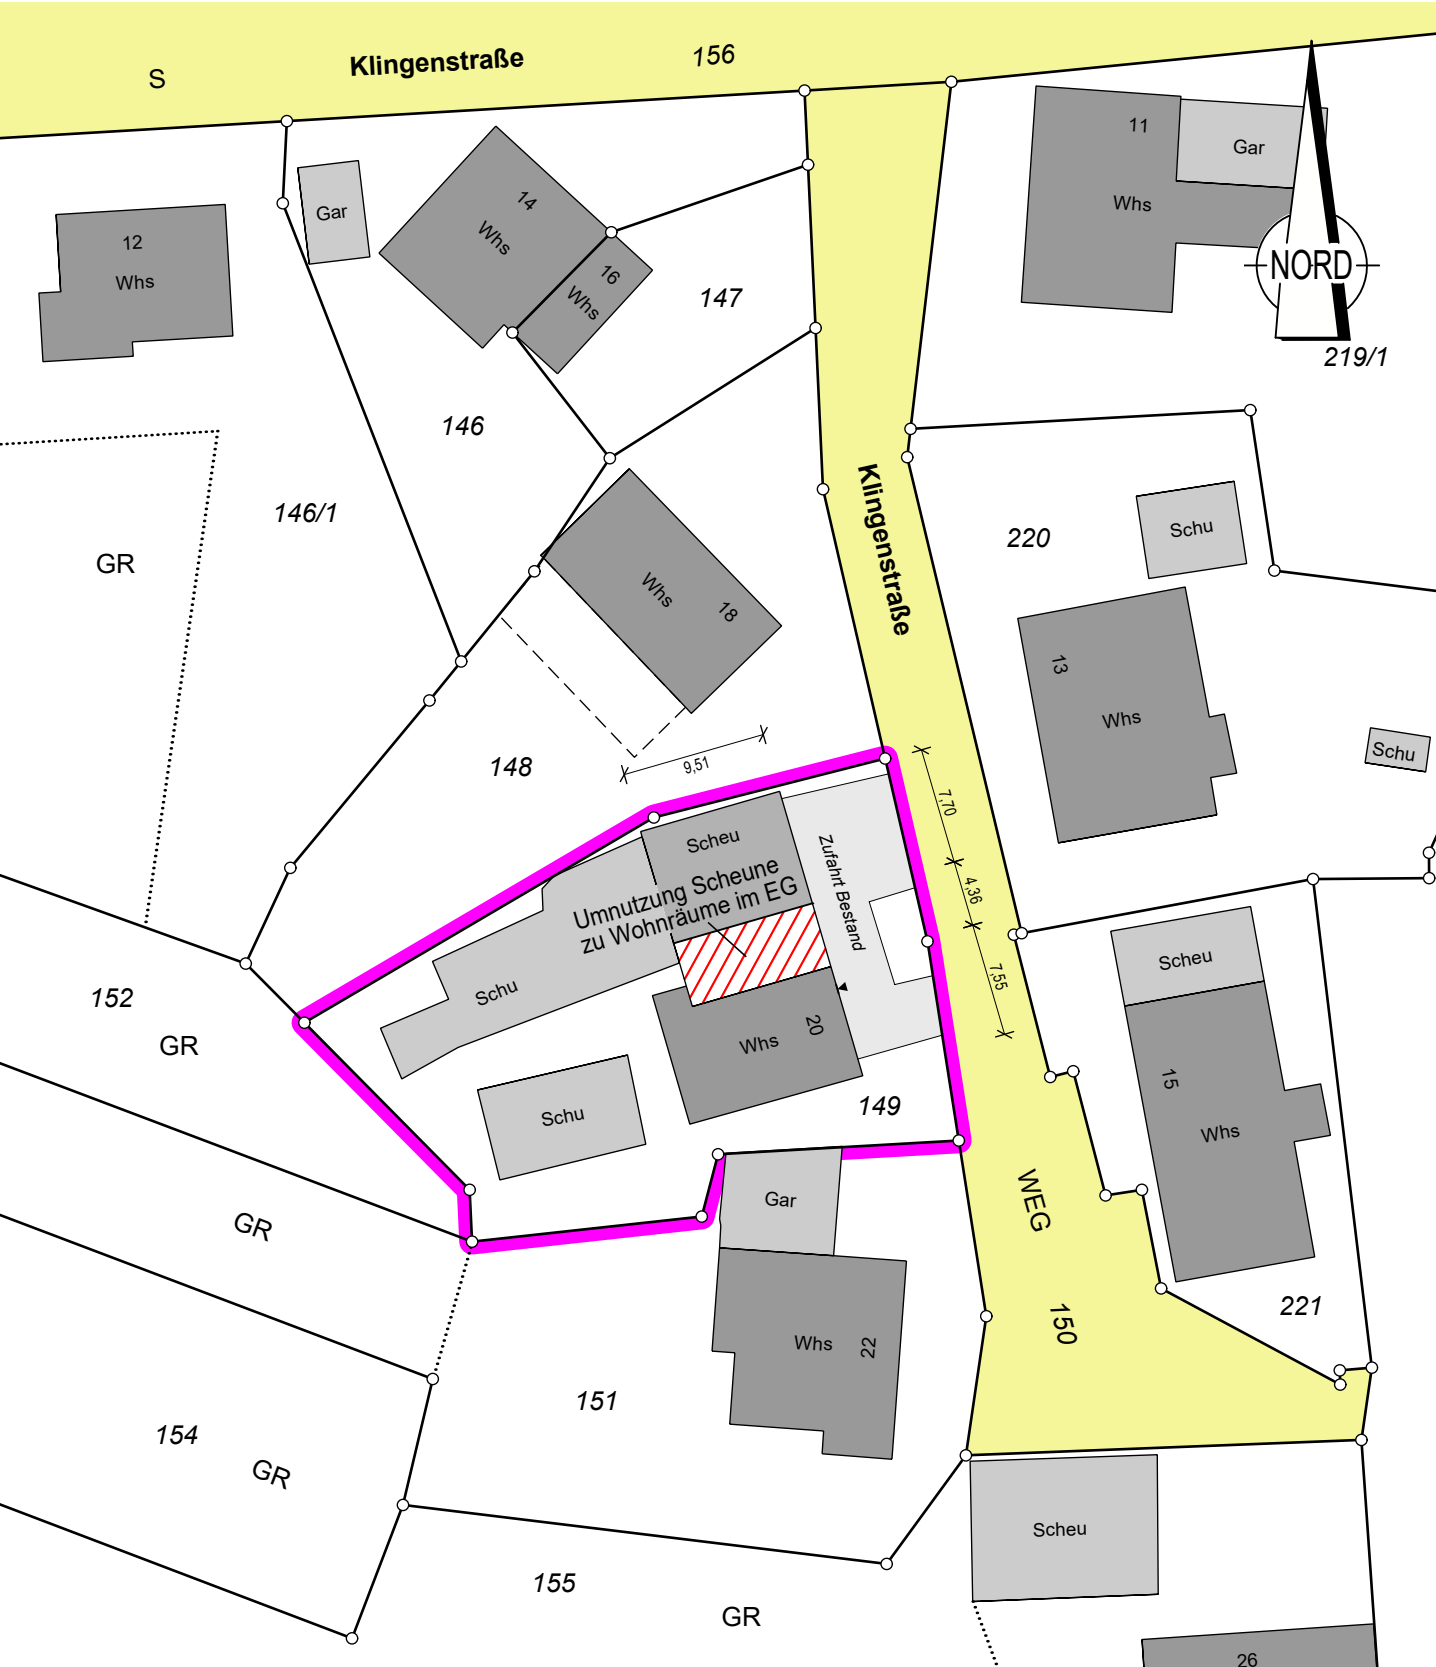

Auszug aus dem Liegenschaftskataster
Gefertigt und nach §4 LBOVVO
ausgearbeitet: Radolfzell, 27.03.2024

Grießhaber + Obergfell



Beratender Ingenieur
Bismarckstraße 27
78315 Radolfzell
Tel.: 07732/ 98789-0 Fax.: 07732 / 98789-20

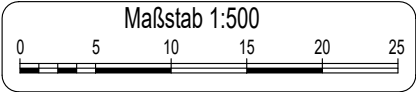

Auftragsnr.: 20241547_LP

Alle Maßänderungen sind dem
Lageplanfertiger schriftl. mitzuteilen



Hinsichtlich etwa vorhandener unterirdischer
Leitungen wird keine Gewähr übernommen.

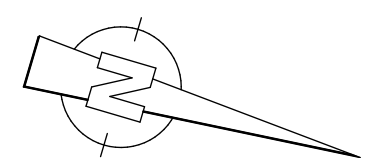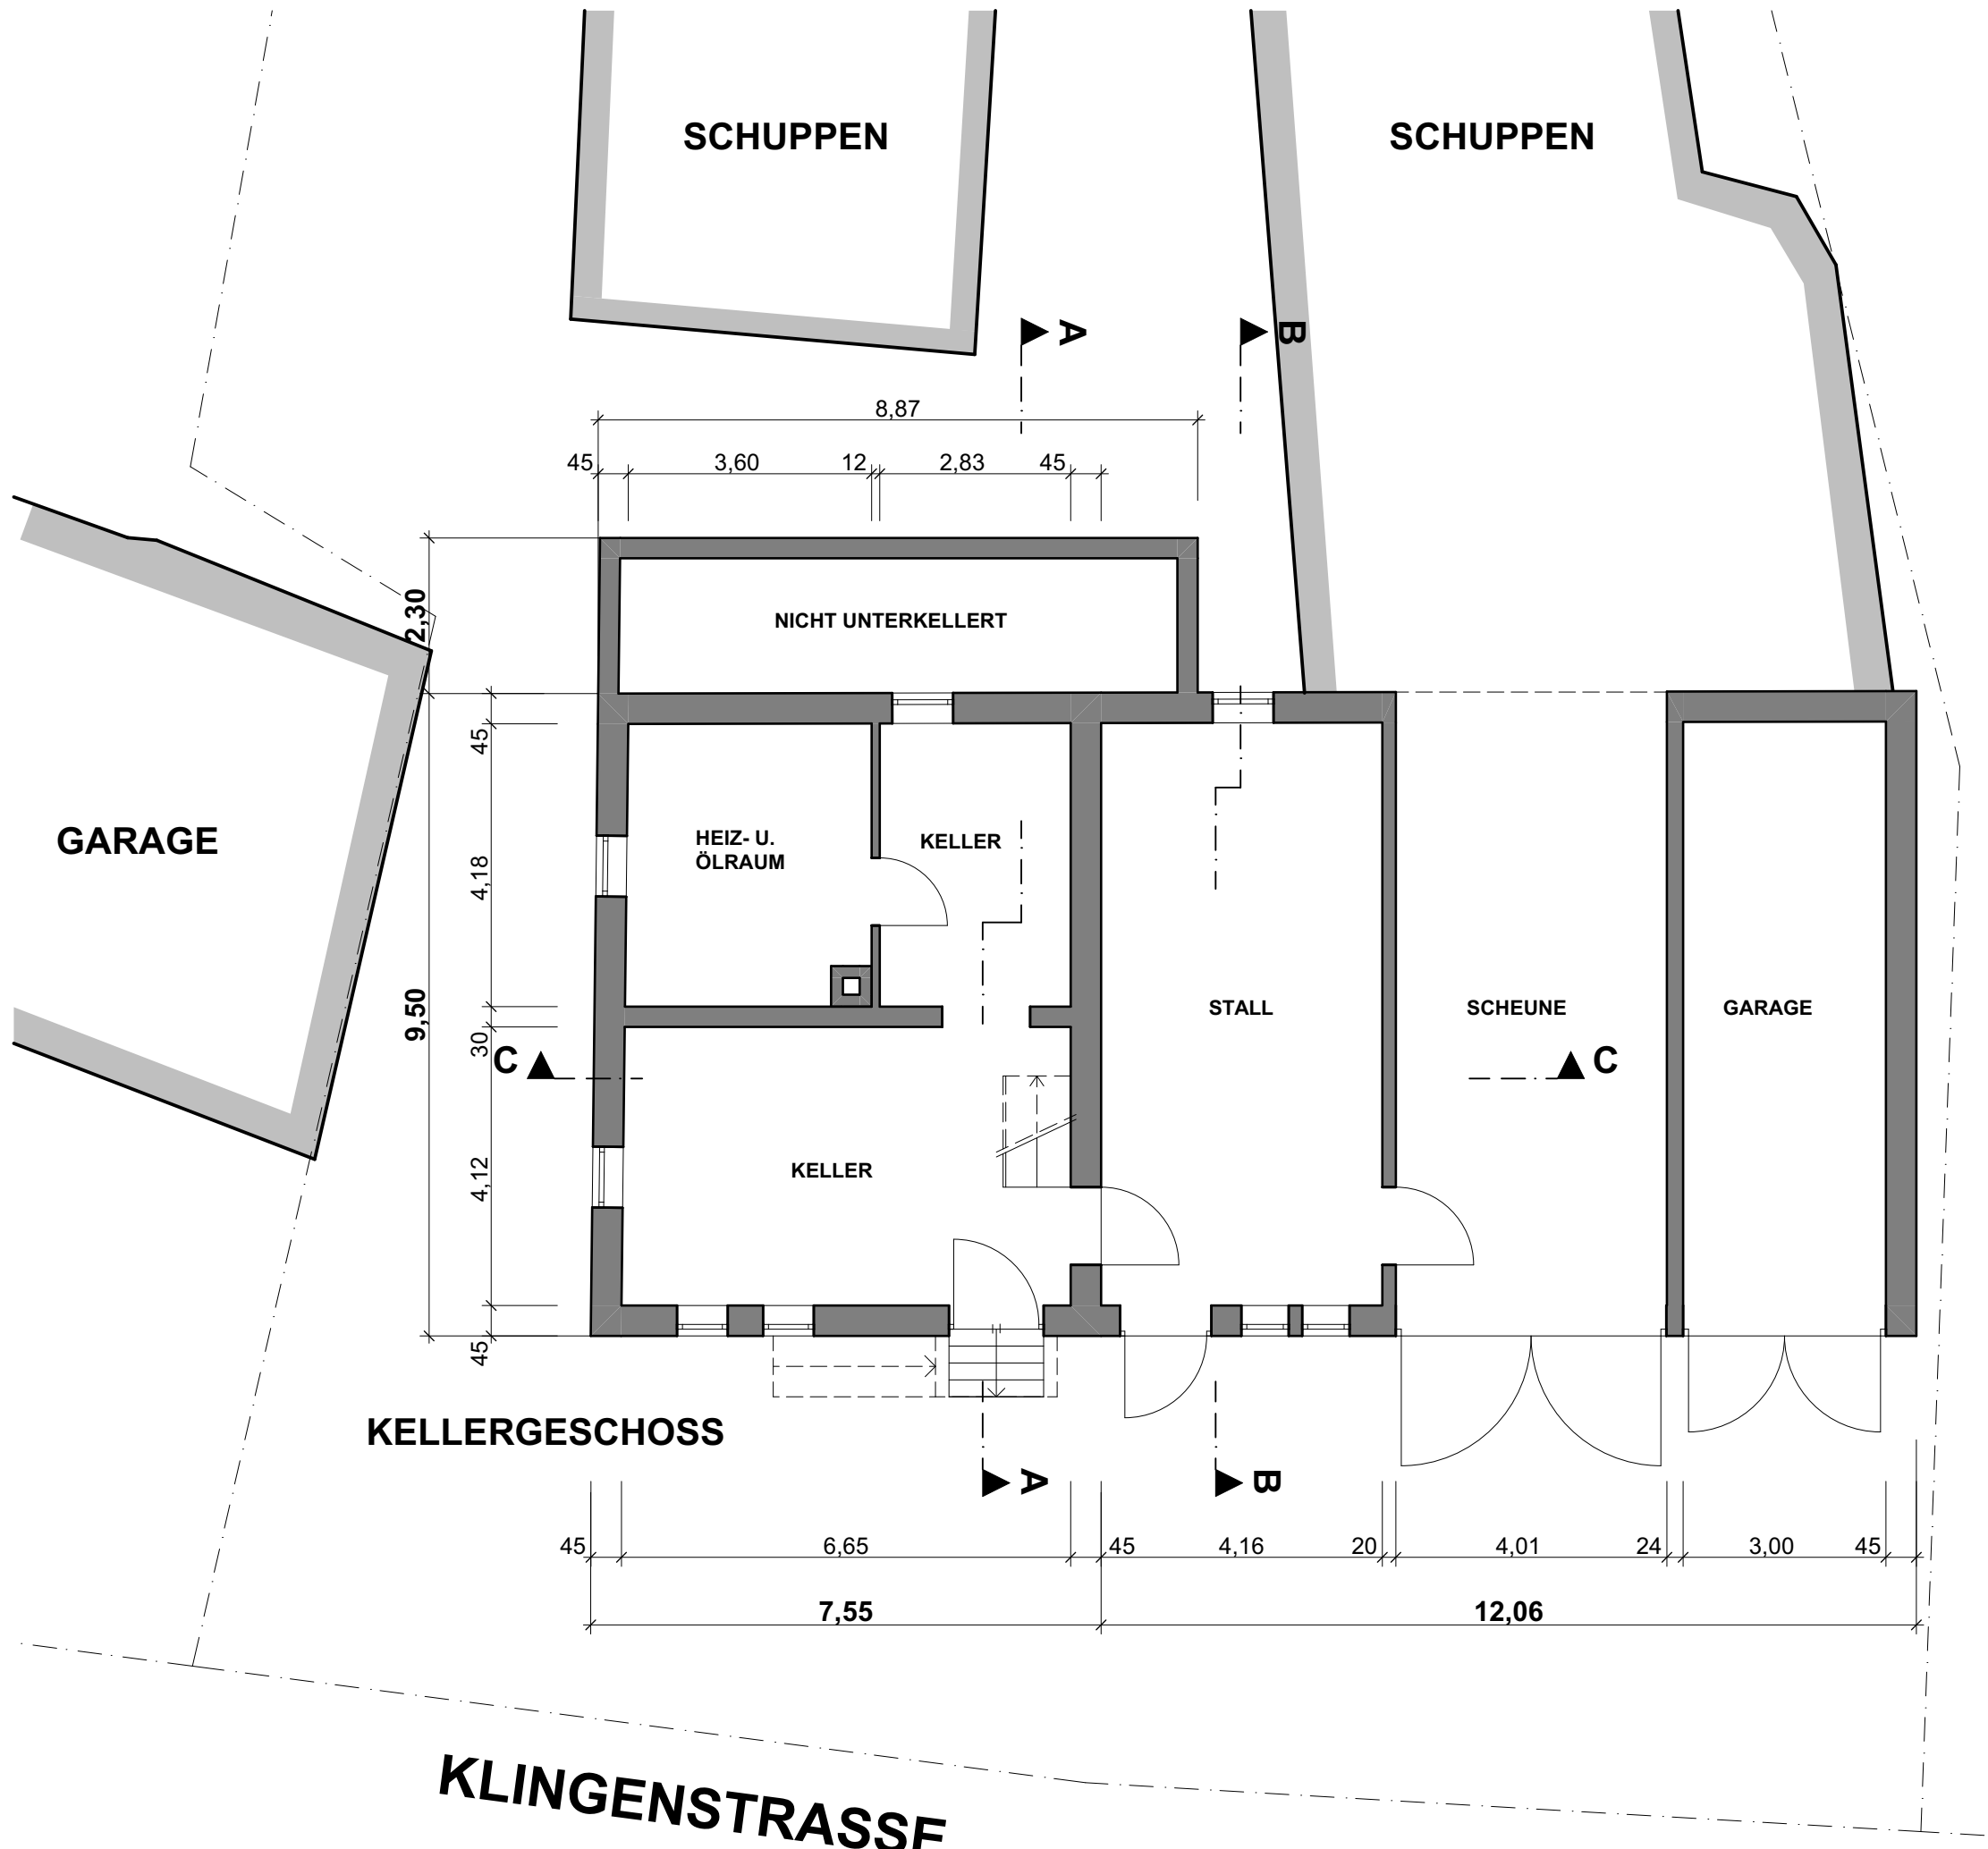

- BESTAND
- ABBRUCH
- NEU

BAUGESUCH



	GRAF PartGmbB Freie Architekten STEISSLINGEN - SINGEN - AACH MICHAEL GRAF - FREIER ARCHITEKT OLIVER GRAF - FREIER ARCHITEKT		78256 STEISSLINGEN, BRUCKNERSTRASSE 11a TEL. 07738/9309-0, FAX 07738/9309-30 78224 SINGEN, HOHENKRÄHENSTRASSE 3a, TEL. 07731/8730-0, Fax 07731/8730-30 78267 AACH, AUF DEM ÖSCH 35, TEL. 07774/7640, Fax 07774/8533 E-MAIL info@architektgraf.de
PROJEKT :		EREITERUNG DES BEST. WOHNGBÄUDES DURCH EINBAU VON WOHNÄRÄUMEN IN DEN ÖKONOMIETEIL	
BAUORT :		STRASSE :	
BEB.PL :		LGB-NR :	
BAUHERR :			
BAUTEIL :		MASSTAB :	
ARCHITEKT :		DATUM :	
		GEZ :	
		GEÄND :	
BAUHERR :		A.NR. :	
		PL.NR. :	

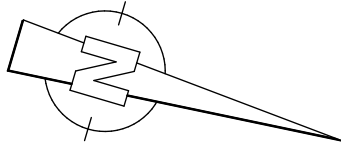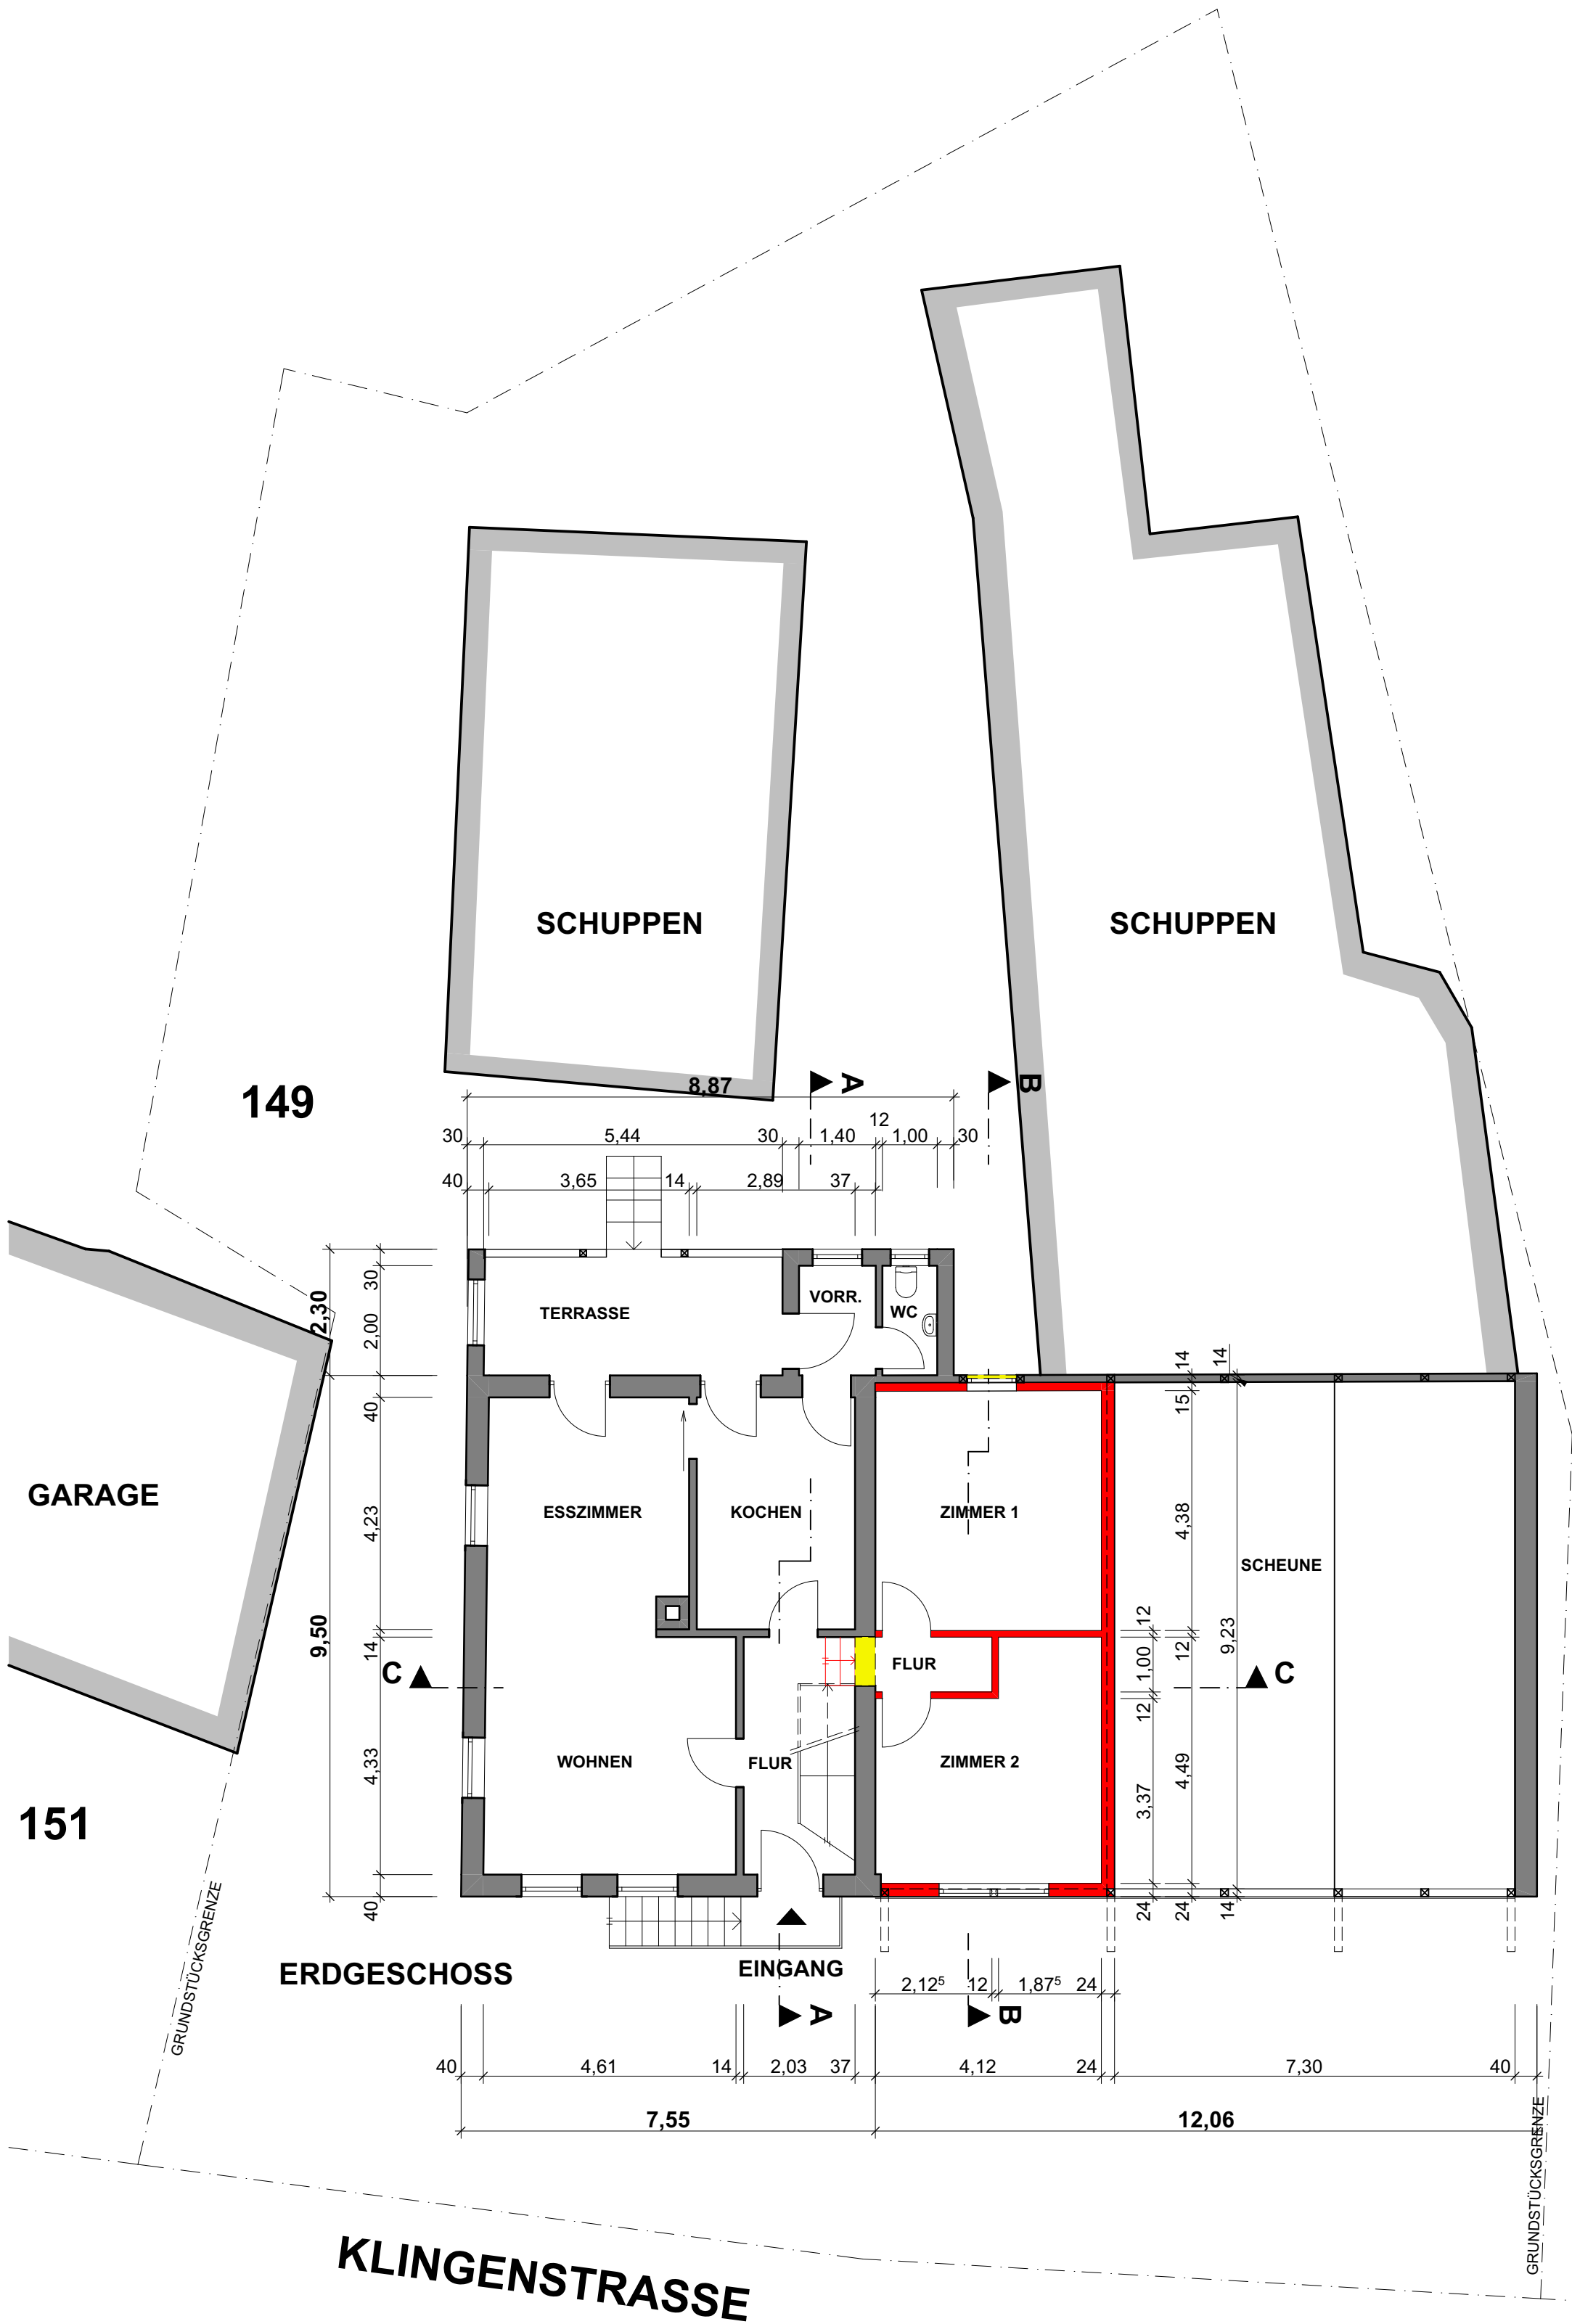

- BESTAND
- ABBRUCH
- NEU

BAUGESUCH


GRAF Freie Architekten STEISLINGEN - SINGEN - AACH MICHAEL GRAF - FREIER ARCHITEKT OLIVER GRAF - FREIER ARCHITEKT 78256 STEISLINGEN, BRÜCKNERSTRASSE 11a TEL. 07738/9309-0, FAX 07738/9309-30 78224 SINGEN, HOHENKRAHENSTRASSE 3a, TEL. 07731/8730-0, Fax 07731/8730-30 78267 AACH, AUF DEM ÖSCH 35, TEL. 07774/7640, Fax 07774/8533 E-MAIL info@architektgraf.de		
PROJEKT :	EREITERUNG DES BEST. WOHNGEBÄUDES DURCH EINBAU VON WOHNÄRÄUMEN IN DEN ÖKONOMIETEIL	
BAUORT :	78250 TENGEN	STRASSE : KLINGENSTRASSE 20
BEB.PL :		LGB-NR : 149
BAUHERR :	UWE BURKHARD ZOLLSTRASSE 31, 78250 TENGEN-BÜSSLINGEN	
BAUTEIL :	ERDGESCHOSS	MASSSTAB : 1 : 100
ARCHITEKT :		DATUM : 15.03.2024
		GEZ : Be
		GEÄND :
BAUHERR :		A.NR. : 2405
		PL.NR. : 402

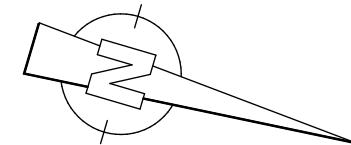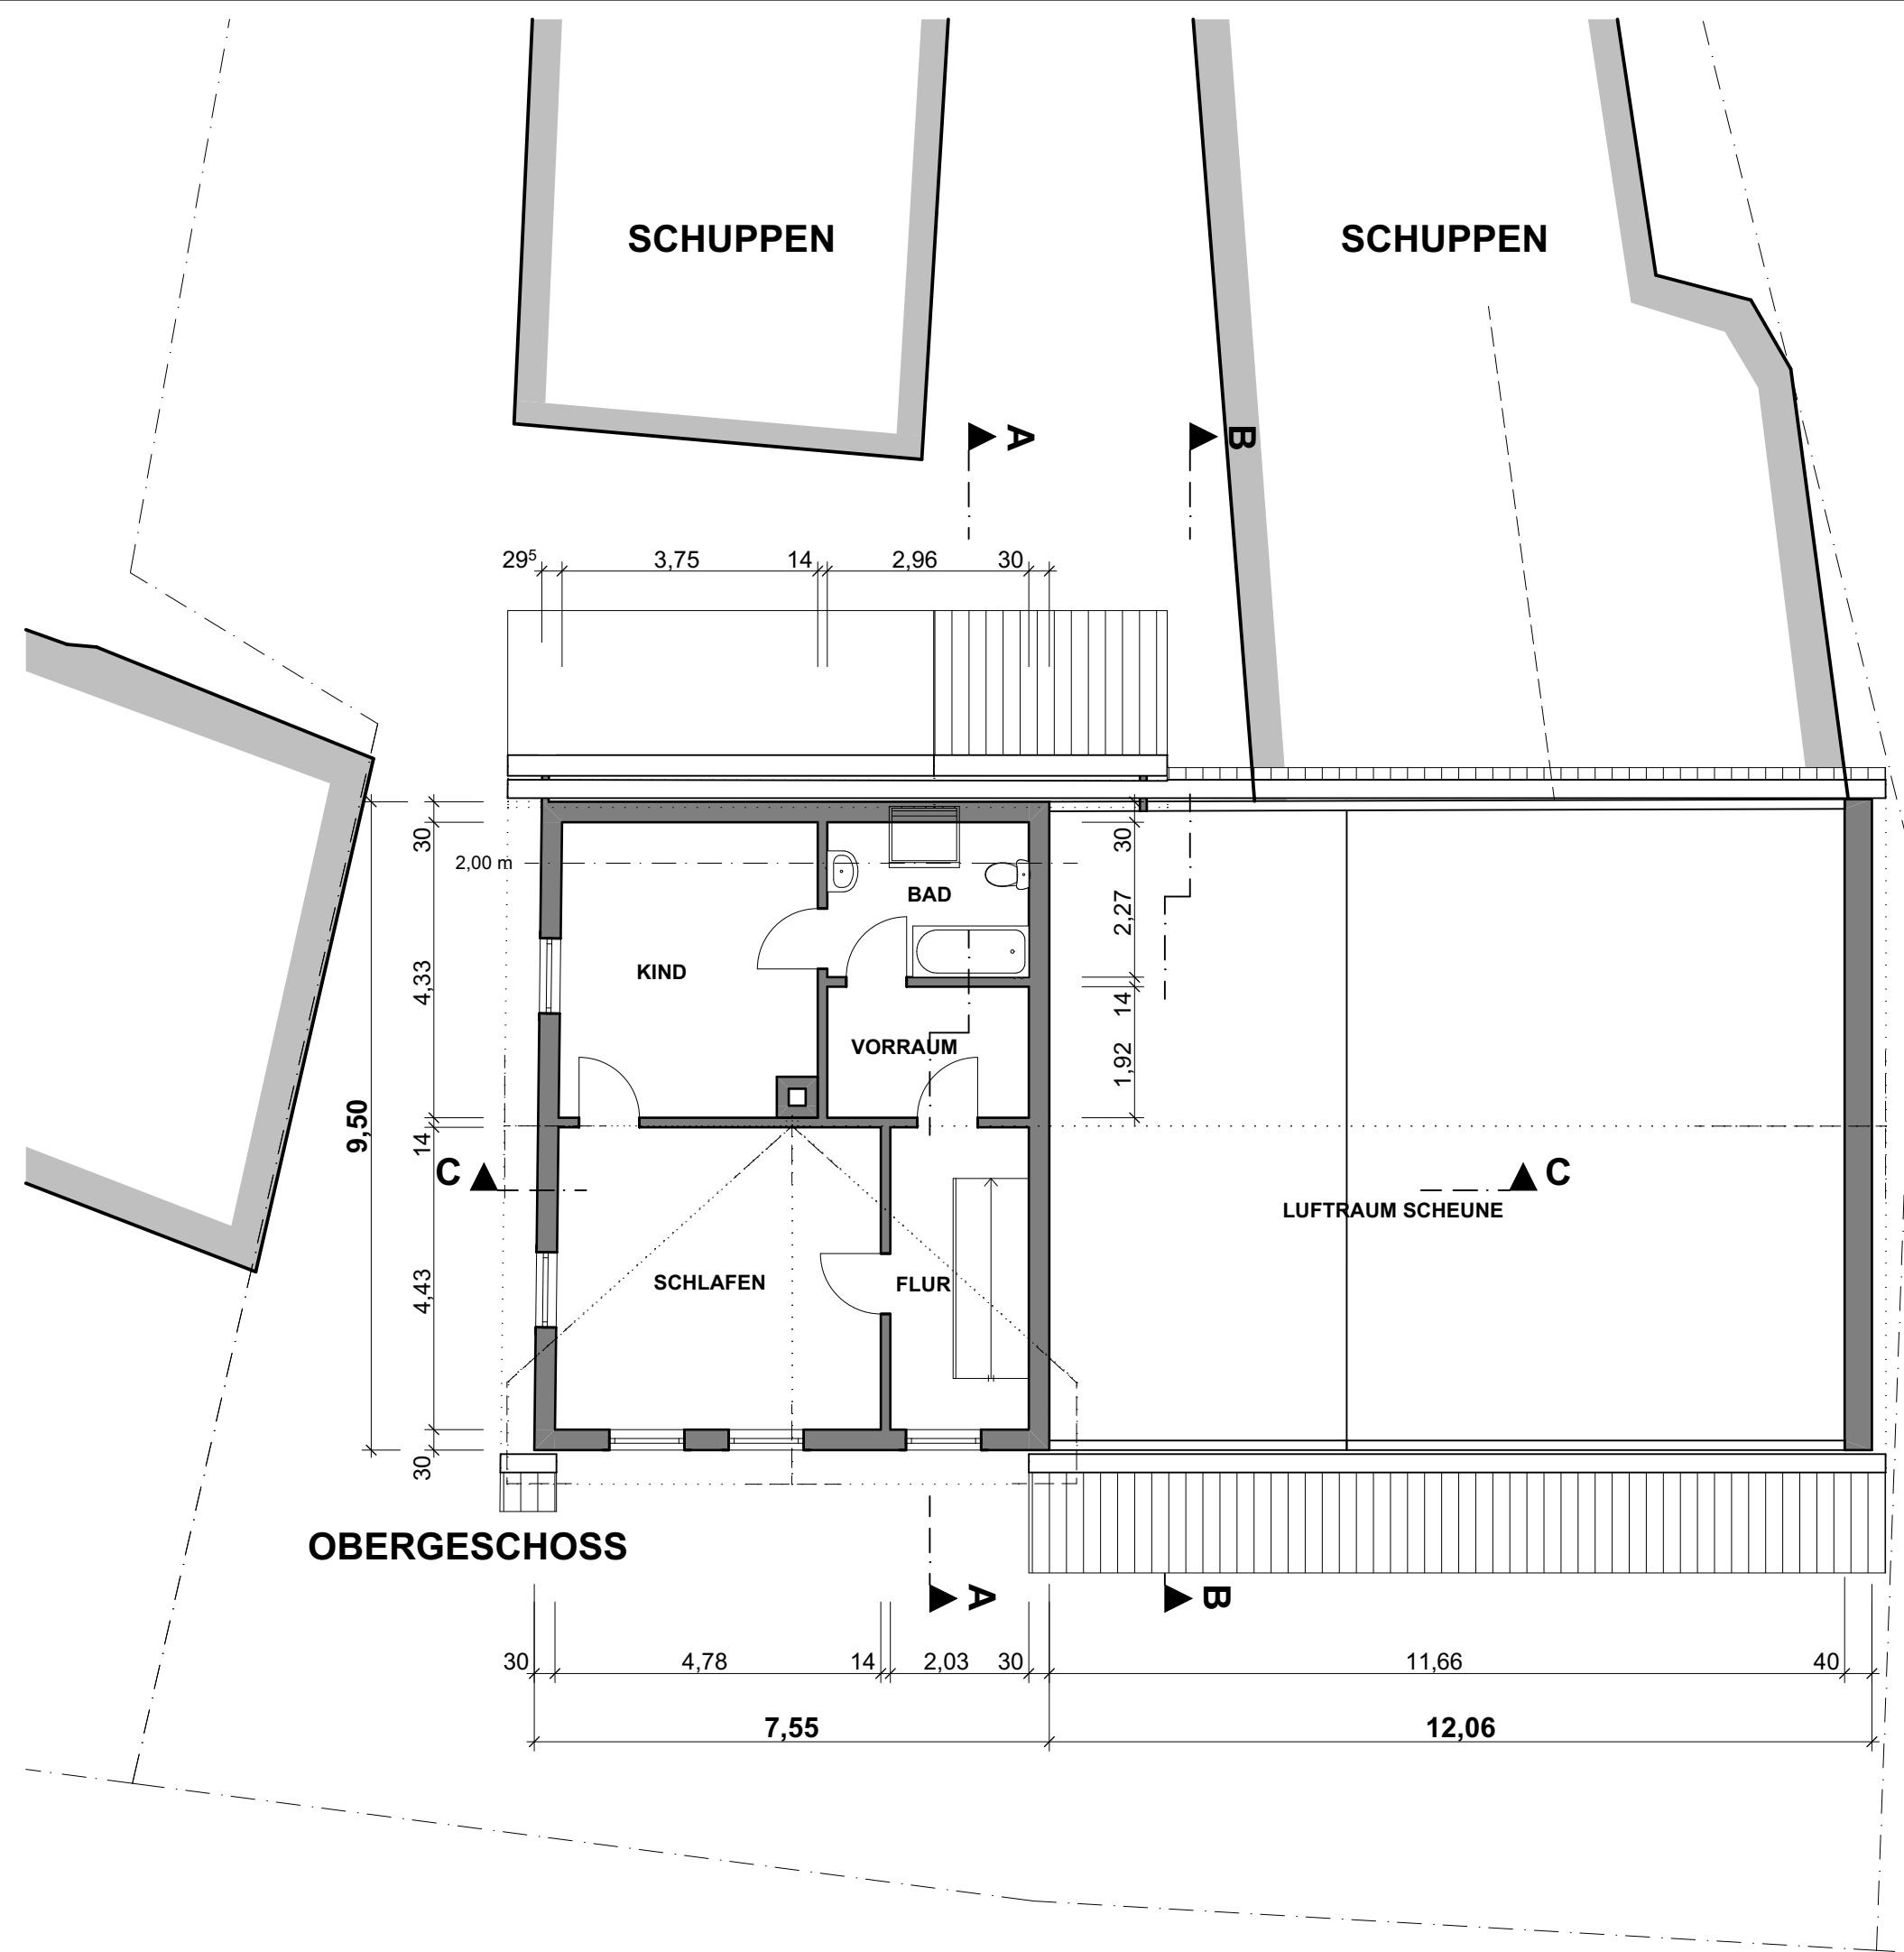


- BESTAND
- ABBRUCH
- NEU

BAUGESUCH


	GRAF PartGmbH Freie Architekten STEISSLINGEN - SINGEN - AACH MICHAEL GRAF - FREIER ARCHITEKT OLIVER GRAF - FREIER ARCHITEKT		78256 STEISSLINGEN, BRÜCKNERSTRASSE 11a TEL. 07738/9309-0, FAX 07738/9309-30 78224 SINGEN, HOHENKRÄHENSTRASSE 3a, TEL. 07731/8730-0, Fax 07731/8730-30 78267 AACH, AUF DEM ÖSCH 35, TEL. 07774/7640, Fax 07774/8533 E-MAIL info@architektgraf.de	
	PROJEKT : EREITERUNG DES BEST. WOHNGEBÄUDES DURCH EINBAU VON WOHNÄUMEN IN DEN ÖKONOMIETEIL			
BAUORT : 78250 TENGEN		STRASSE : KLINGENSTRASSE 20		
BEB.PL :		LGB-NR : 149		
BAUHERR : UWE BURKHARD ZOLLSTRASSE 31, 78250 TENGEN-BÜSSLINGEN				
BAUTEIL : OBERGESCHOSS		MASSTAB : 1 : 100		
ARCHITEKT : _____		DATUM : 15.03.2024		
		GEZ : Be		
		GEÄND :		
BAUHERR : _____		A.NR. : 2405		
		PL.NR. : 403		

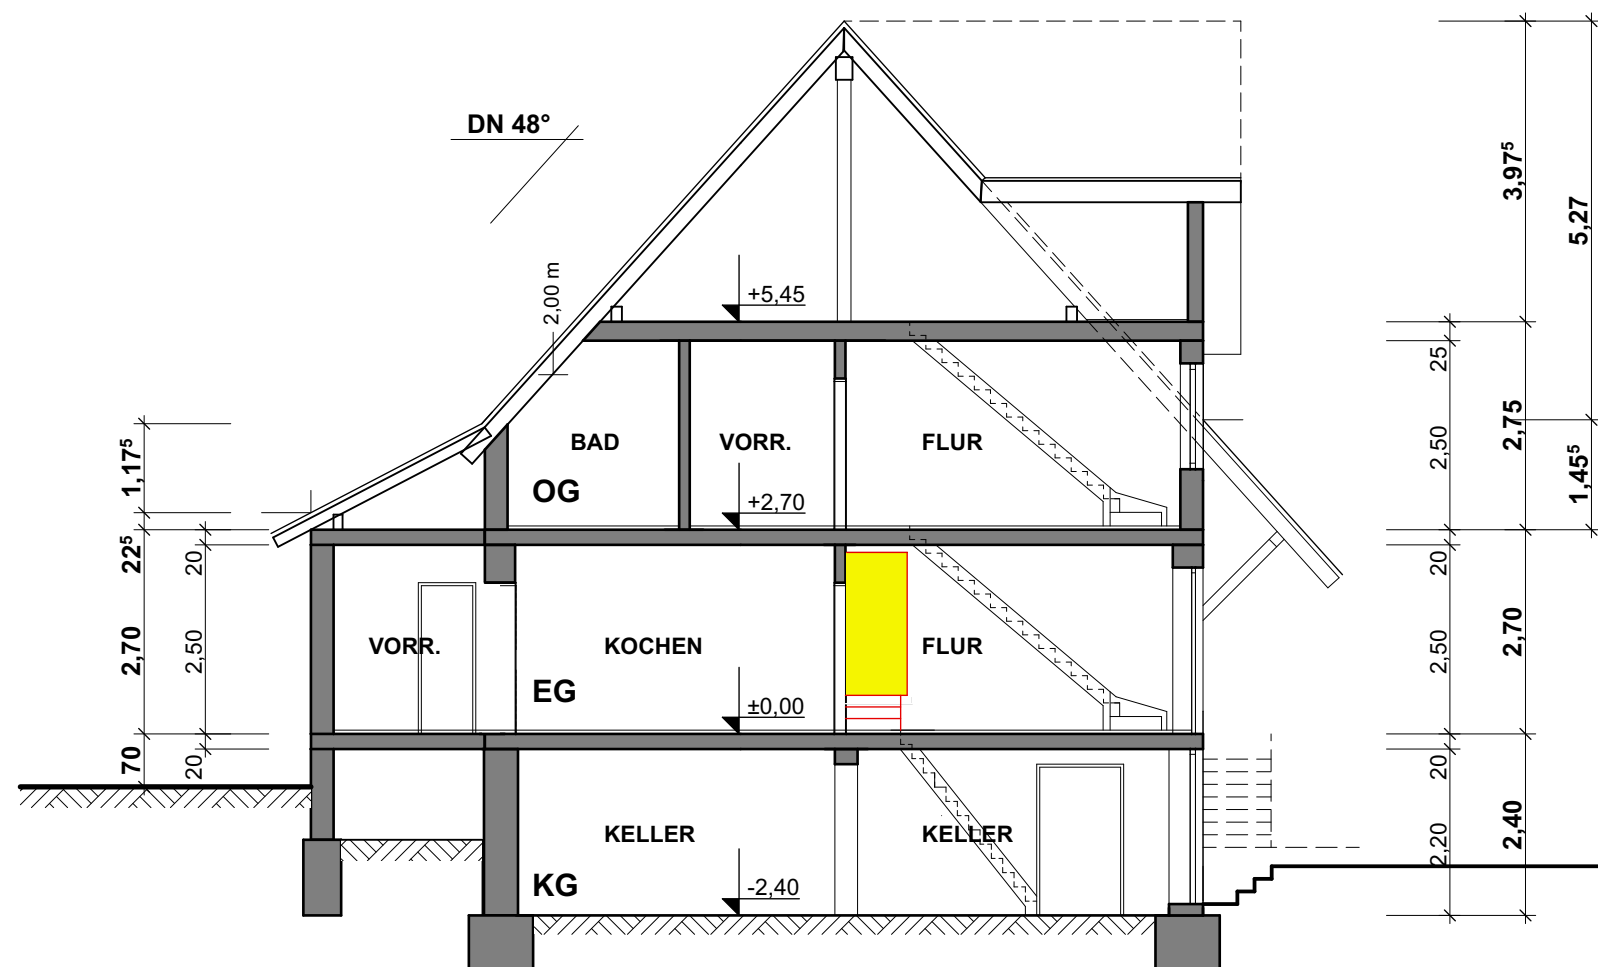

SCHNITT A - A

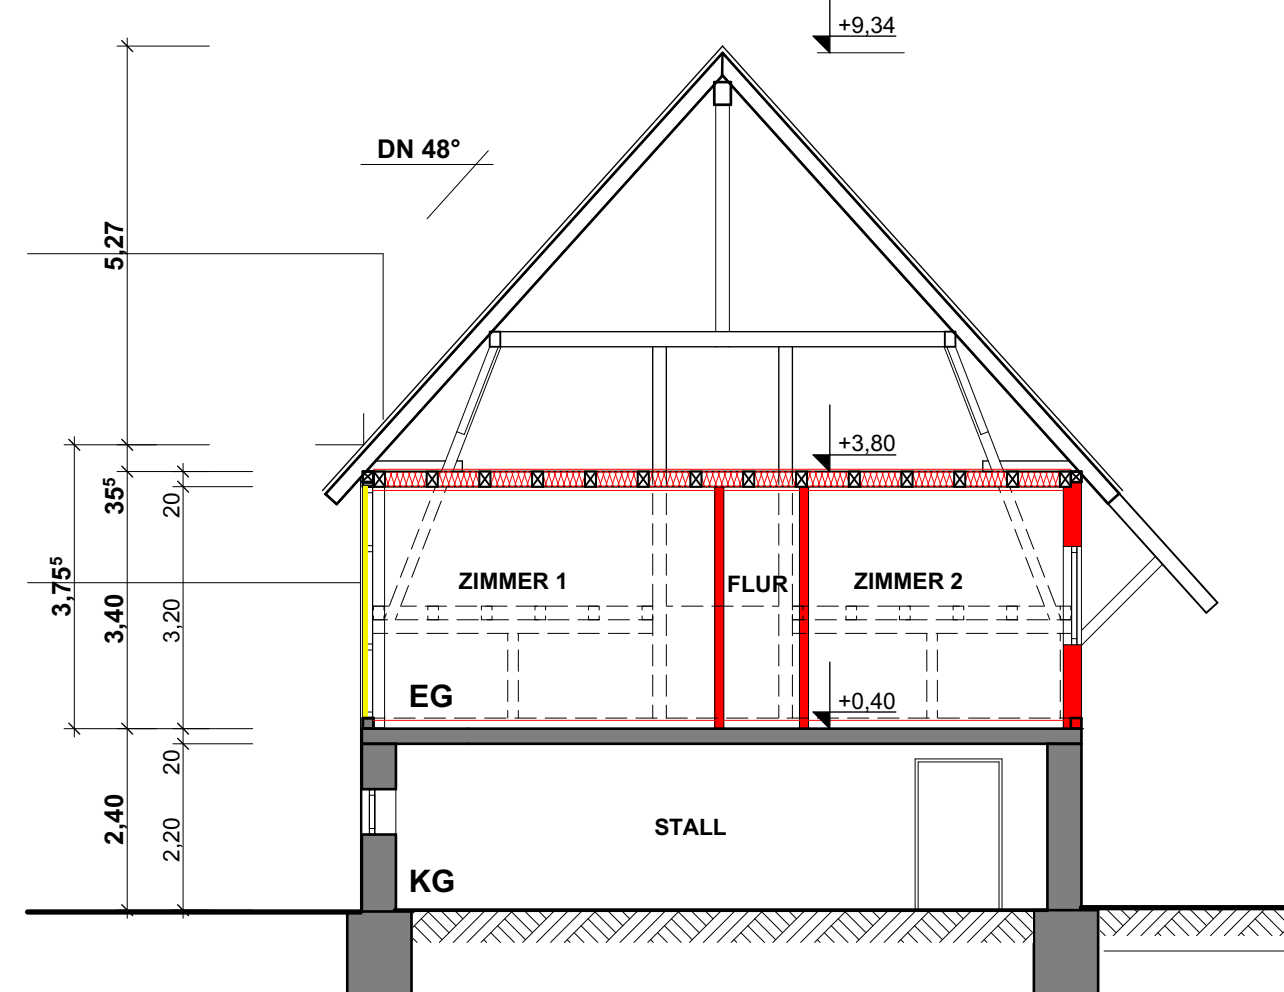

SCHNITT B - B

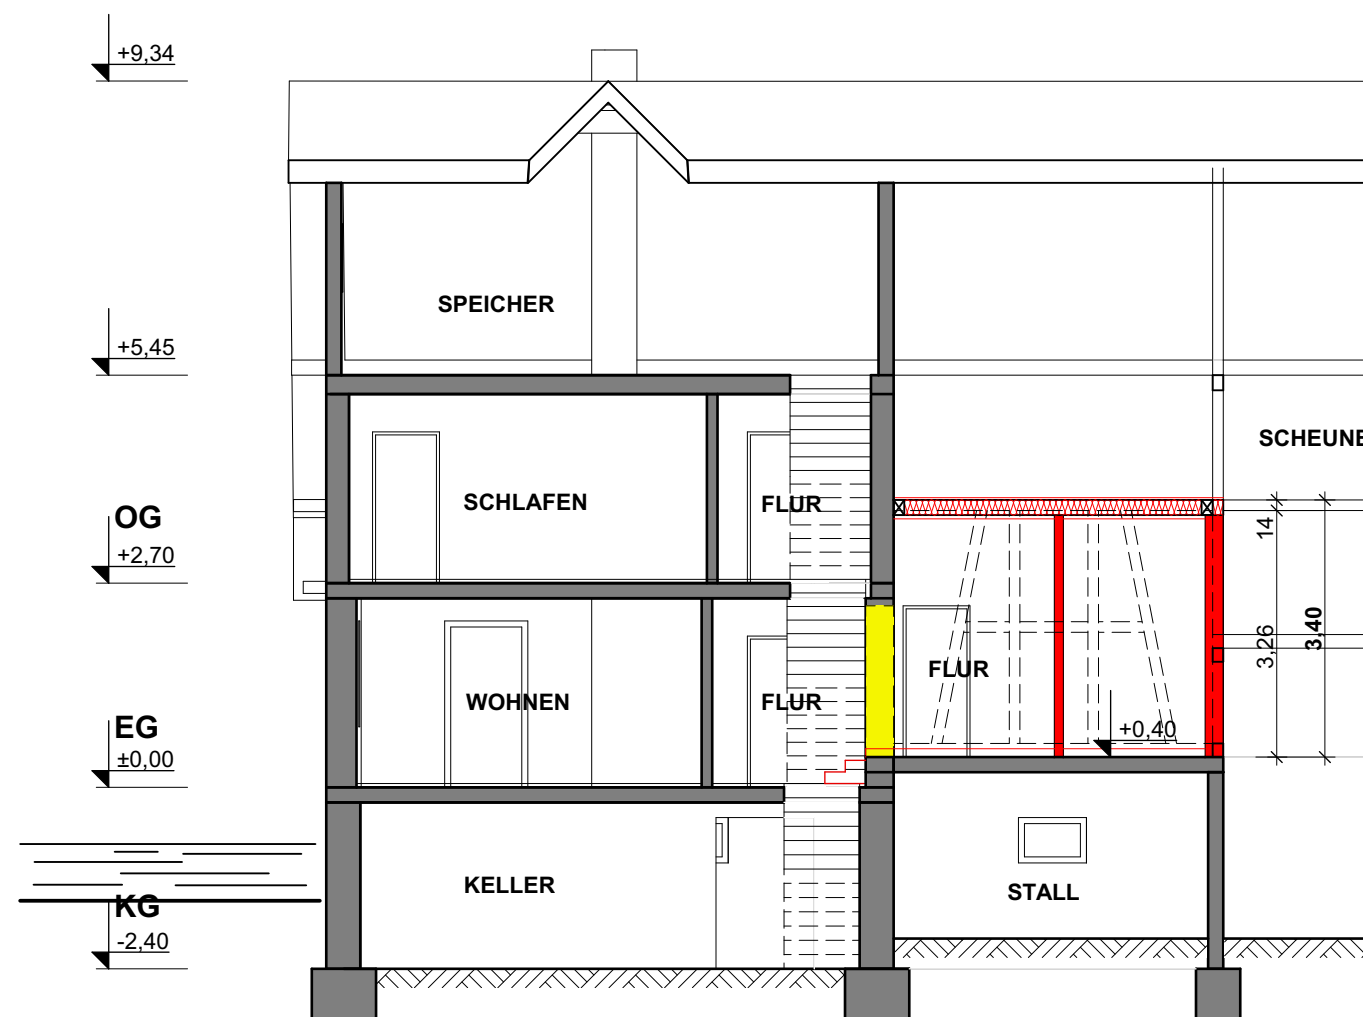


SCHNITT C - C


- BESTAND
- ABBRUCH
- NEU

BAUGESUCH

	GRAF PartGmbH Freie Architekten STEISSLINGEN - SINGEN - AACH MICHAEL GRAF - FREIER ARCHITEKT OLIVER GRAF - FREIER ARCHITEKT		78256 STEISSLINGEN, BRUCKNERSTRASSE 11a TEL. 07738/9309-0, FAX 07738/9309-30 78224 SINGEN, HOHENKRÄHENSTRASSE 3a, TEL. 07731/8730-0, Fax 07731/8730-30 78267 AACH, AUF DEM ÖSCH 35, TEL. 07774/7640, Fax 07774/8533 E-MAIL info@architektgraf.de
	PROJEKT : EREITERUNG DES BEST. WOHNGEBÄUDES DURCH EINBAU VON WOHNÄUMEN IN DEN ÖKONOMIETEIL		
BAUORT :	78250 TENGEN	STRASSE :	KLINGENSTRASSE 20
BEB.PL :		LGB-NR :	149
BAUHERR :	UWE BURKHARD ZOLLSTRASSE 31, 78250 TENGEN-BÜSSLINGEN		
BAUTEIL :	SCHNITT A - A, B - B + C - C		MASSTAB : 1 : 100
ARCHITEKT :			DATUM : 15.03.2024
BAUHERR :			GEZ : Be
			GEÄND :
			A.NR. : 2405
			PL.NR. : 404

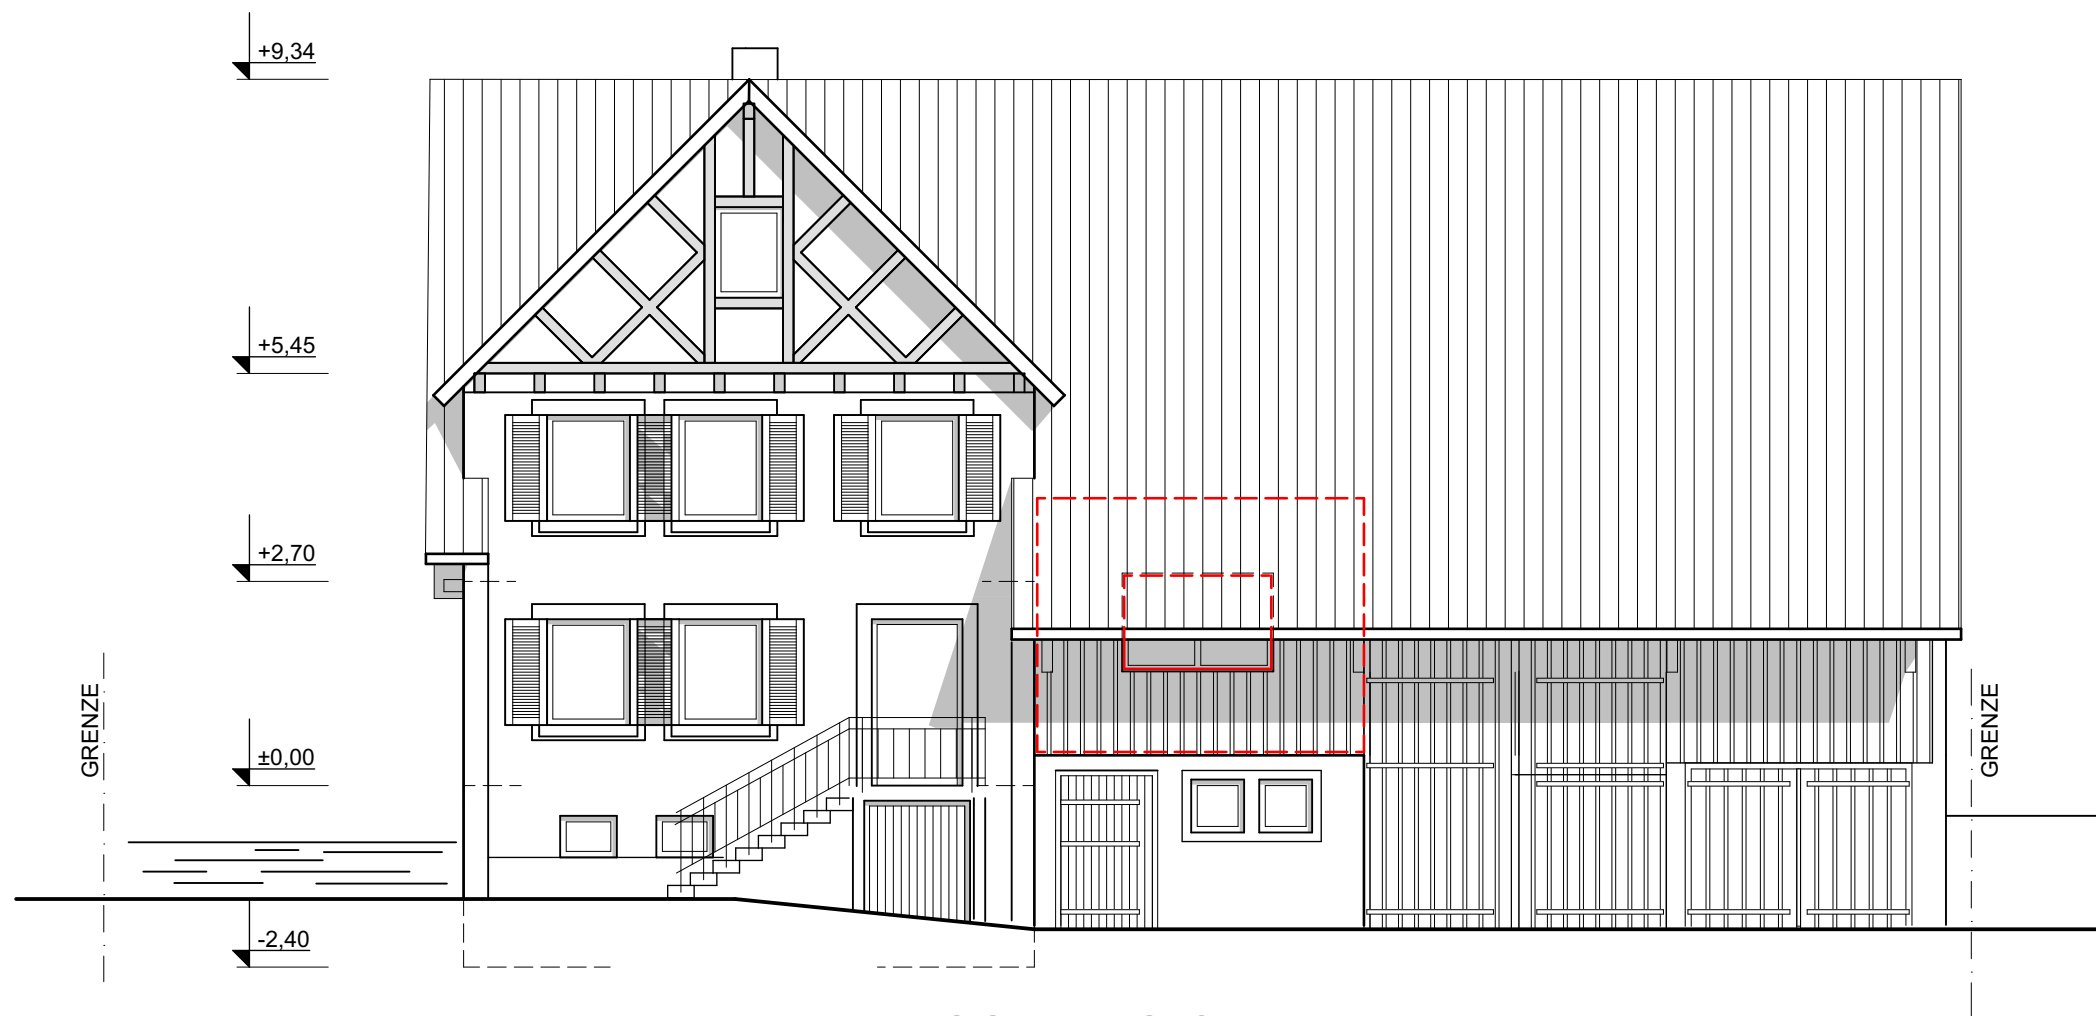

OST-ANSICHT

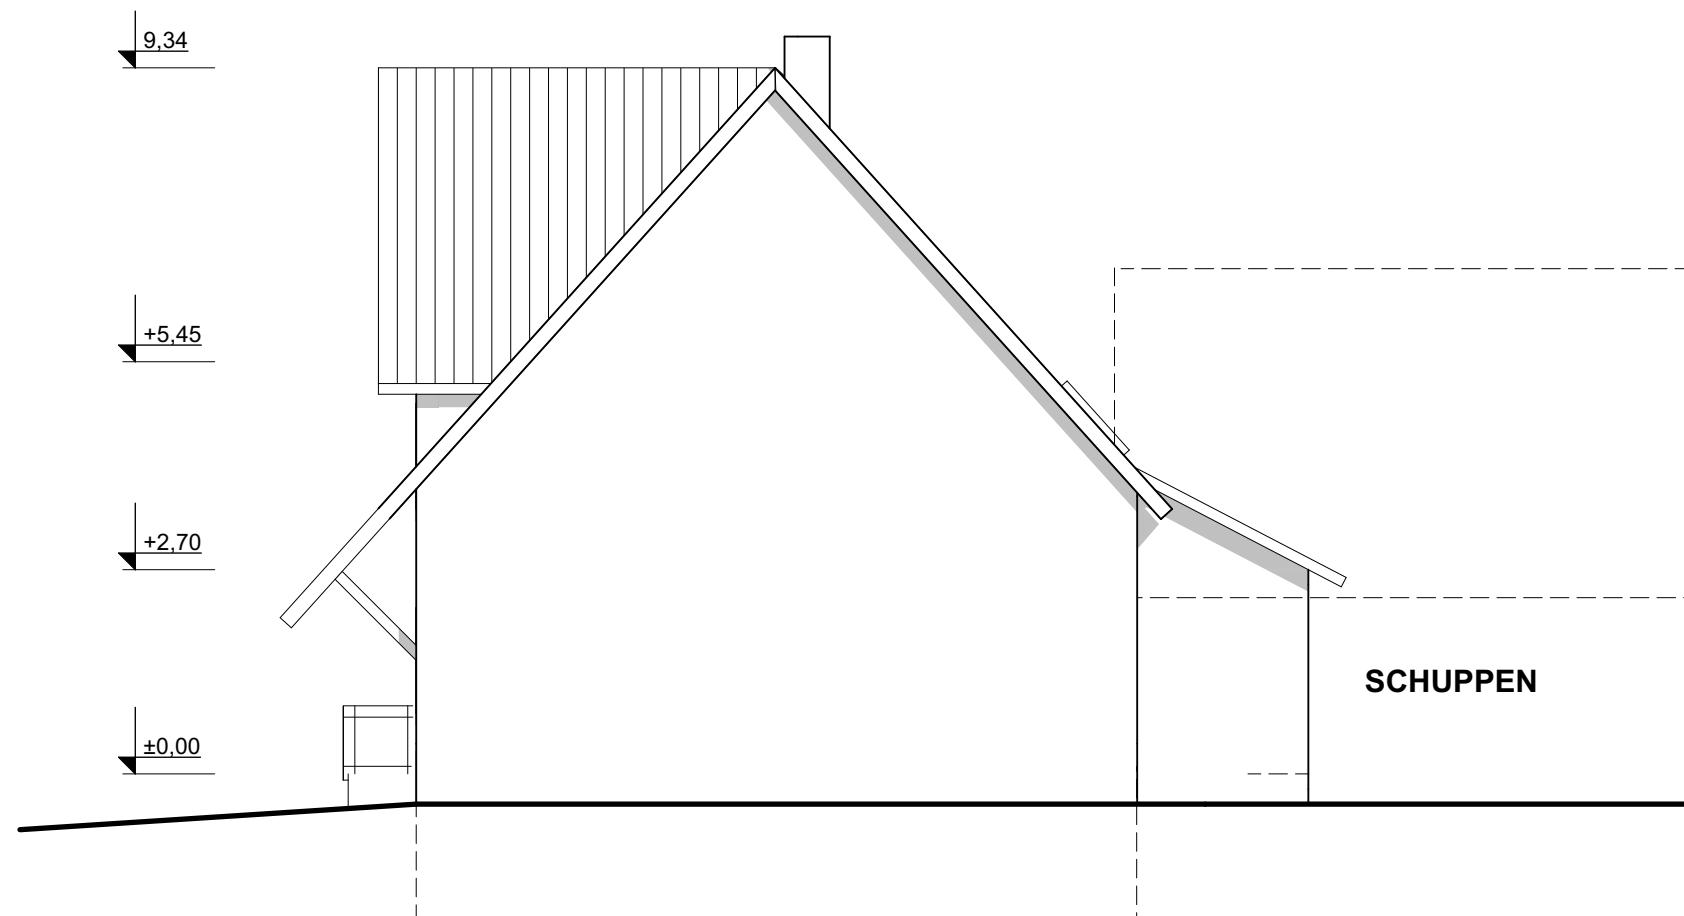


NORD-ANSICHT


-  BESTAND
-  ABBRUCH
-  NEU

BAUGESUCH

	GRAF PartGmbH Freie Architekten STEISSLINGEN - SINGEN - AACH MICHAEL GRAF - FREIER ARCHITEKT OLIVER GRAF - FREIER ARCHITEKT		78256 STEISSLINGEN, BRUCKNERSTRASSE 11a TEL. 07738/9309-0, FAX 07738/9309-30 78224 SINGEN, HOHENKRÄHENSTRASSE 3a, TEL. 07731/8730-0, Fax 07731/8730-30 78267 AACH, AUF DEM ÖSCH 35, TEL. 07774/7640, Fax 07774/8533 E-MAIL info@architektgraf.de
	PROJEKT : EREITERUNG DES BEST. WOHNGEBÄUDES DURCH EINBAU VON WOHNÄUMEN IN DEN ÖKONOMIETEIL		
BAUORT : 78250 TENGEN		STRASSE : KLINGENSTRASSE 20	
BEB.PL :		LGB-NR : 149	
BAUHERR : UWE BURKHARD ZOLLSTRASSE 31, 78250 TENGEN-BÜSSLINGEN			
BAUTEIL :	NORD- u. OST-ANSICHT	MASSTAB :	1 : 100
ARCHITEKT :		DATUM :	15.03.2024
		GEZ :	Be
		GEÄND :	
BAUHERR :		A.NR. :	2405
		PL.NR. :	405

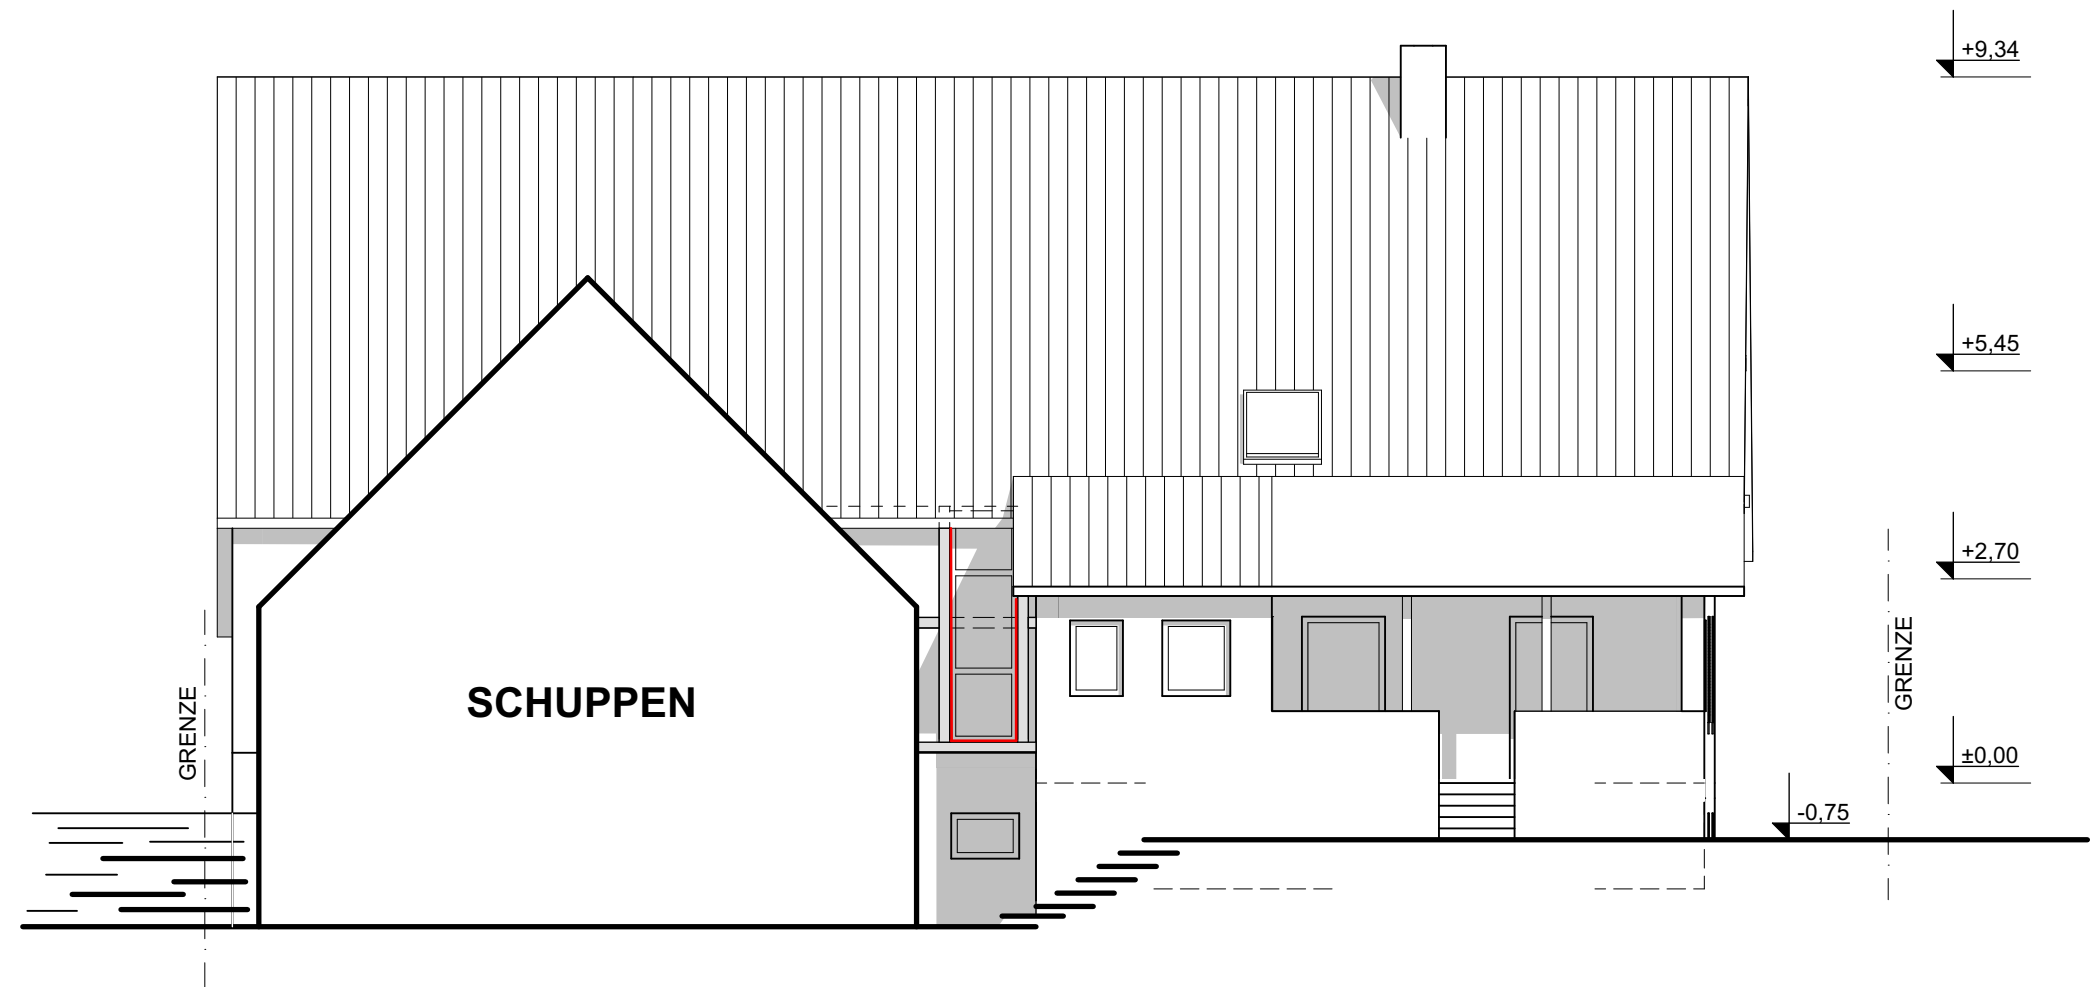

WEST-ANSICHT

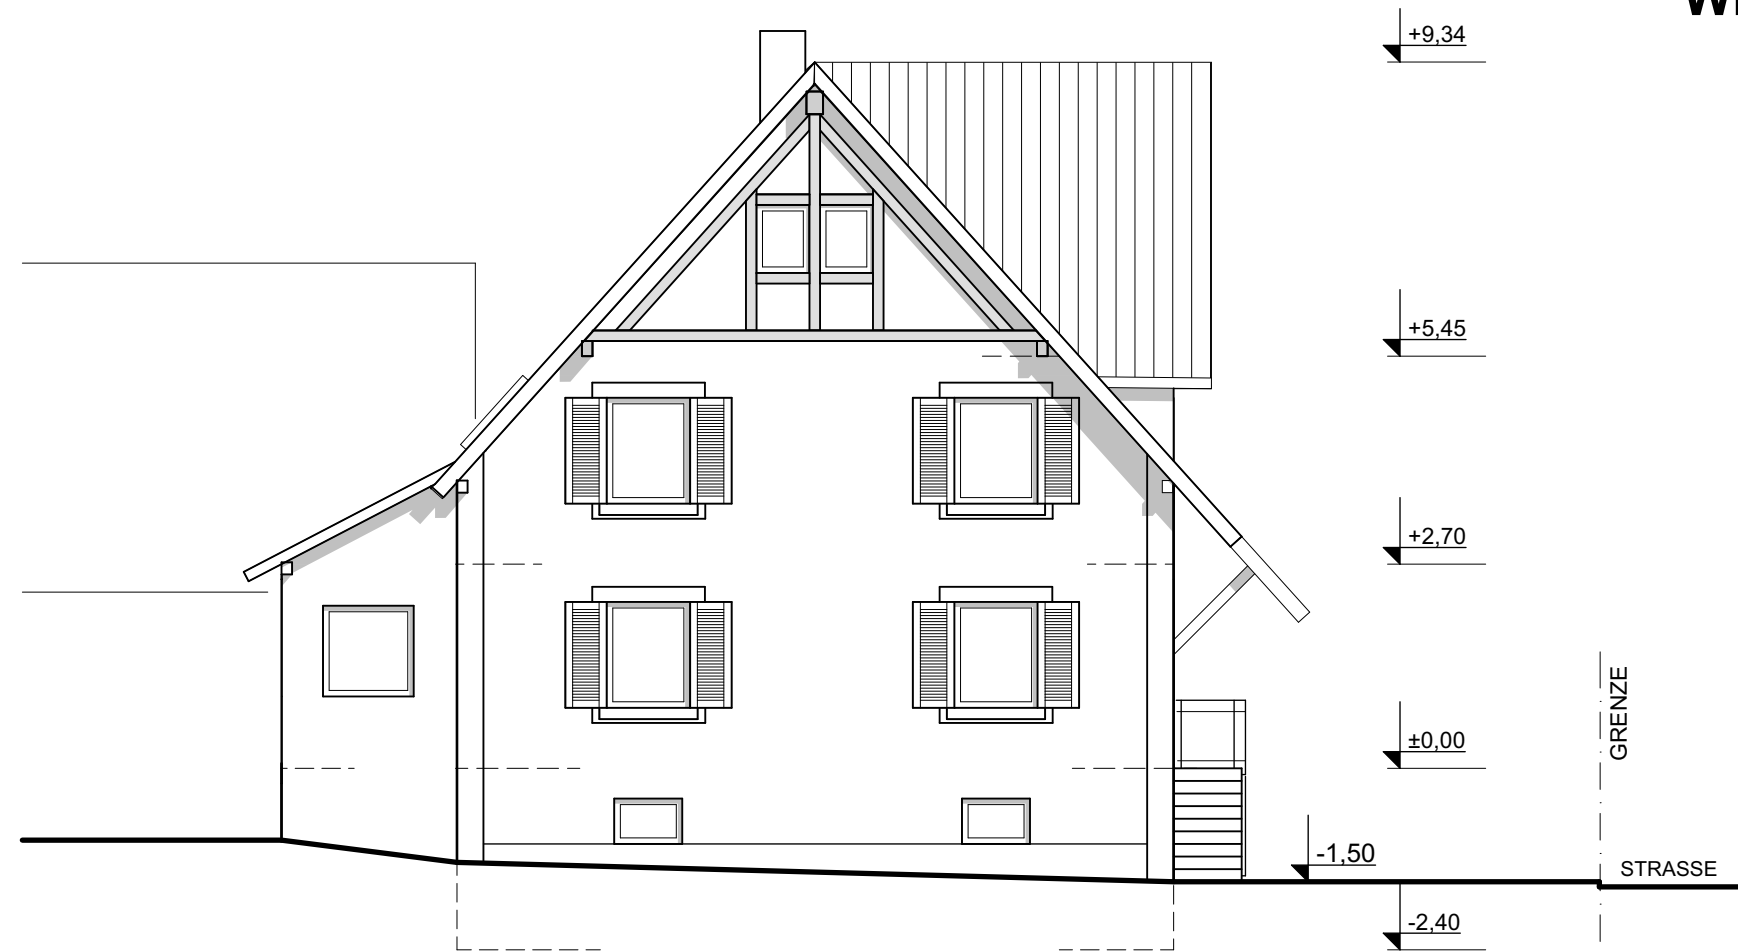

SÜD-ANSICHT

-  BESTAND
-  ABBRUCH
-  NEU

BAUGESUCH

	GRAF PartGmbB Freie Architekten STEISSLINGEN - SINGEN - AACH MICHAEL GRAF - FREIER ARCHITEKT OLIVER GRAF - FREIER ARCHITEKT		78256 STEISSLINGEN, BRUCKNERSTRASSE 11a TEL. 07738/9309-0, FAX 07738/9309-30 78224 SINGEN, HOHENKRÄHENSTRASSE 3a, TEL. 07731/8730-0, Fax 07731/8730-30 78267 AACH, AUF DEM ÖSCH 35, TEL. 07774/7640, Fax 07774/8533 E-MAIL info@architektgraf.de
PROJEKT :		EREITERUNG DES BEST. WOHNGEBÄUDES DURCH EINBAU VON WOHNÄRÄUMEN IN DEN ÖKONOMIETEIL	
BAUORT :		STRASSE :	
BEB.PL :		LGB-NR :	
BAUHERR :			
BAUTEIL :		MASSTAB :	
SÜD- u. WEST-ANSICHT		1 : 100	
ARCHITEKT :		DATUM :	
		GEZ :	
		GEÄND :	
BAUHERR :		A.NR. :	
		PL.NR. :	