

Über die Gemeinde
Tengen

**Marktstrasse 1
78250 Tengen**

Eingangsvermerk der **Gemeinde**

an die untere Baurechtsbehörde

**Landratsamt Konstanz
Baurechtsamt
Benediktinerplatz 1
78467 Konstanz**

Eingangsvermerk der **Baurechtsbehörde**

Antrag auf

☒ **Baugenehmigung (§ 49 LBO)**

☐ **Bauvorbescheid (§ 57 LBO)**

Über den Bauantrag kann nur entschieden werden, wenn die aufgrund § 53 Abs. 1 und 2 LBO in Verbindung mit der Verfahrensverordnung zur LBO notwendigen Angaben im Bauantrag und in den Bauvorlagen enthalten sind.

Sind Bauantrag oder Bauvorlagen unvollständig oder weisen sie erhebliche Mängel auf, kann der Bauantrag nach ergebnisloser Fristsetzung zurückgewiesen werden (§ 54 Abs. 1 LBO).

1. Bauherr(in)

Name, Vorname bzw. Firma¹, Anschrift, E-Mail², Telefon², Fax²

**Mauch Manuela + Markus
Primelweg 9
78224 Singen**

2. Baugrundstück

Gemeinde, Gemarkung, Flur, Flurstück, Straße, Haus-Nr.

**Tengen
Tengen**

**508 + 509
Espelweg 19**

3. Bauvorhaben

☒ Errichtung ☐ Änderung ☐ Nutzungsänderung ☐ Gebäudeklasse³ **1**

Genaue Bezeichnung des Vorhabens / der mit dem Bauvorbescheid zu klärenden Einzelfragen

Aufstockung eines best. Schuppens und Einbau einer Wohnung

4. Entwurfsverfasser(in)

Name, Vorname, Anschrift, E-Mail², Telefon², Fax²

**Wezstein Rainer
Dipl.-Ing.(FH), Freier Architekt
Hohenhewenstraße 6, 78250 Tengen
info@wezstein-architekt.de
Tel. 07736 / 923280 Fax. 07736 / 923288**

¹⁾ bitte Ansprechpartner(in) anführen ²⁾ Angabe freiwillig ³⁾ gemäß § 2 Abs. 4 LBO

LAGEPLAN


Zeichnerischer Teil zum Bauantrag gemäß § 4 LBOVVO

Landkreis: Konstanz

Gemarkung: Tengen

Maßstab 1: 500

Bauvorhaben: Mauch

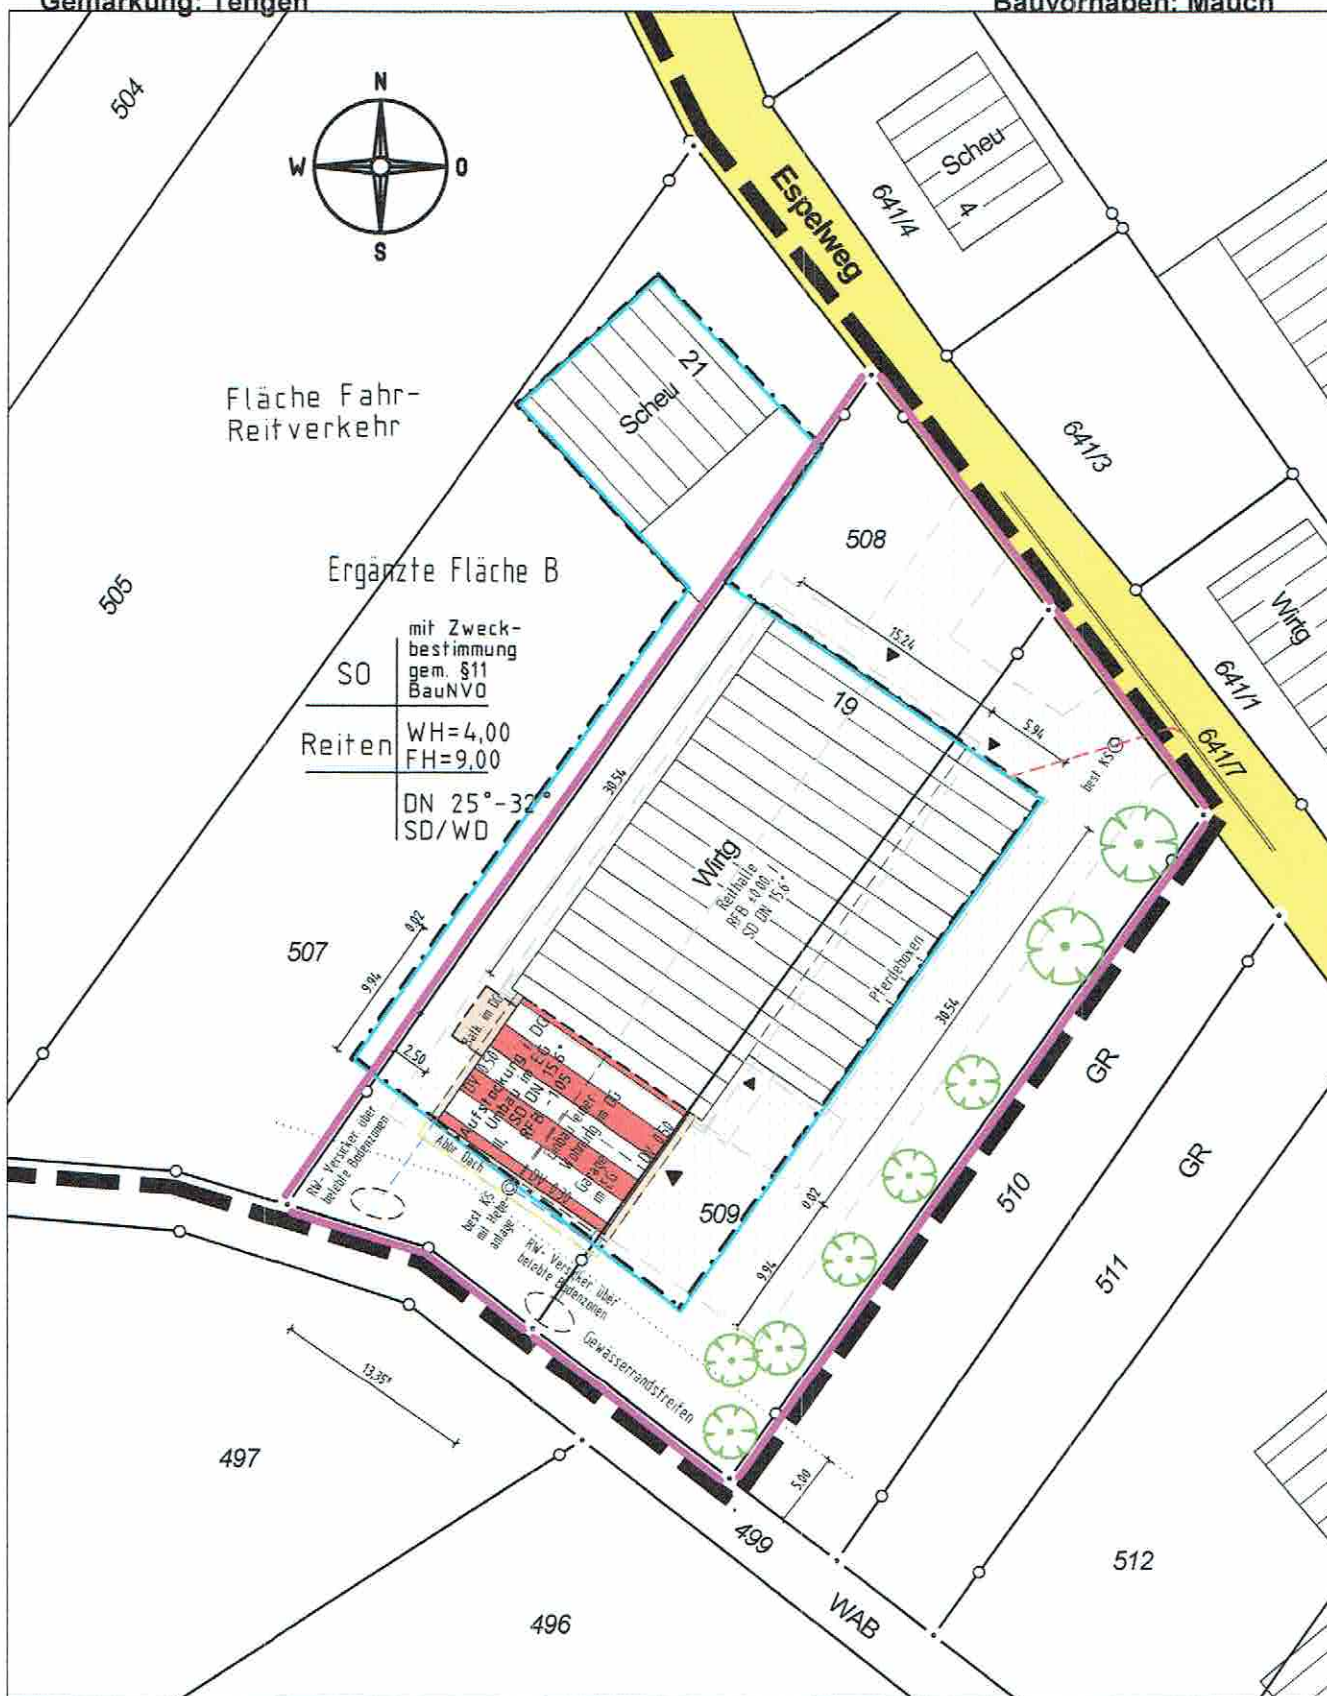

Darstellung entspricht dem Liegenschaftskataster,
Abweichungen gegenüber dem Grundbuch möglich.

Keine Gewähr für unterirdische Leitungen.

Vermessungsbüro Dipl.-Ing. (FH) Frank Braun

Gänsäcker 48, 78532 Tuttlingen, Tel. 07462/20430-0 Fax -19

Gefertigt: Tuttlingen, den 05.12.2017

BAUANTRAG

BAUVORHABEN

AUFSTOCKUNG EINES BEST.
SCHUPPENS UND
EINBAU EINER WOHNUNG

BAUORT

ESPELWEG 19
78250 TENGEN
FLST. 508 + 509

BAUHERR

MANUELA + MARKUS MAUCH
PRIMELWEG 9
78224 SINGEN



ARCHITEKT

RAINER WEZSTEIN
DIPL.ING. (FH)
HOHENHEWENSTRASSE 6
78250 TENGEN

GEZEICHNET: NOVEMBER 2017 LAMPRECHT

SCHNITTE

M 1 : 100

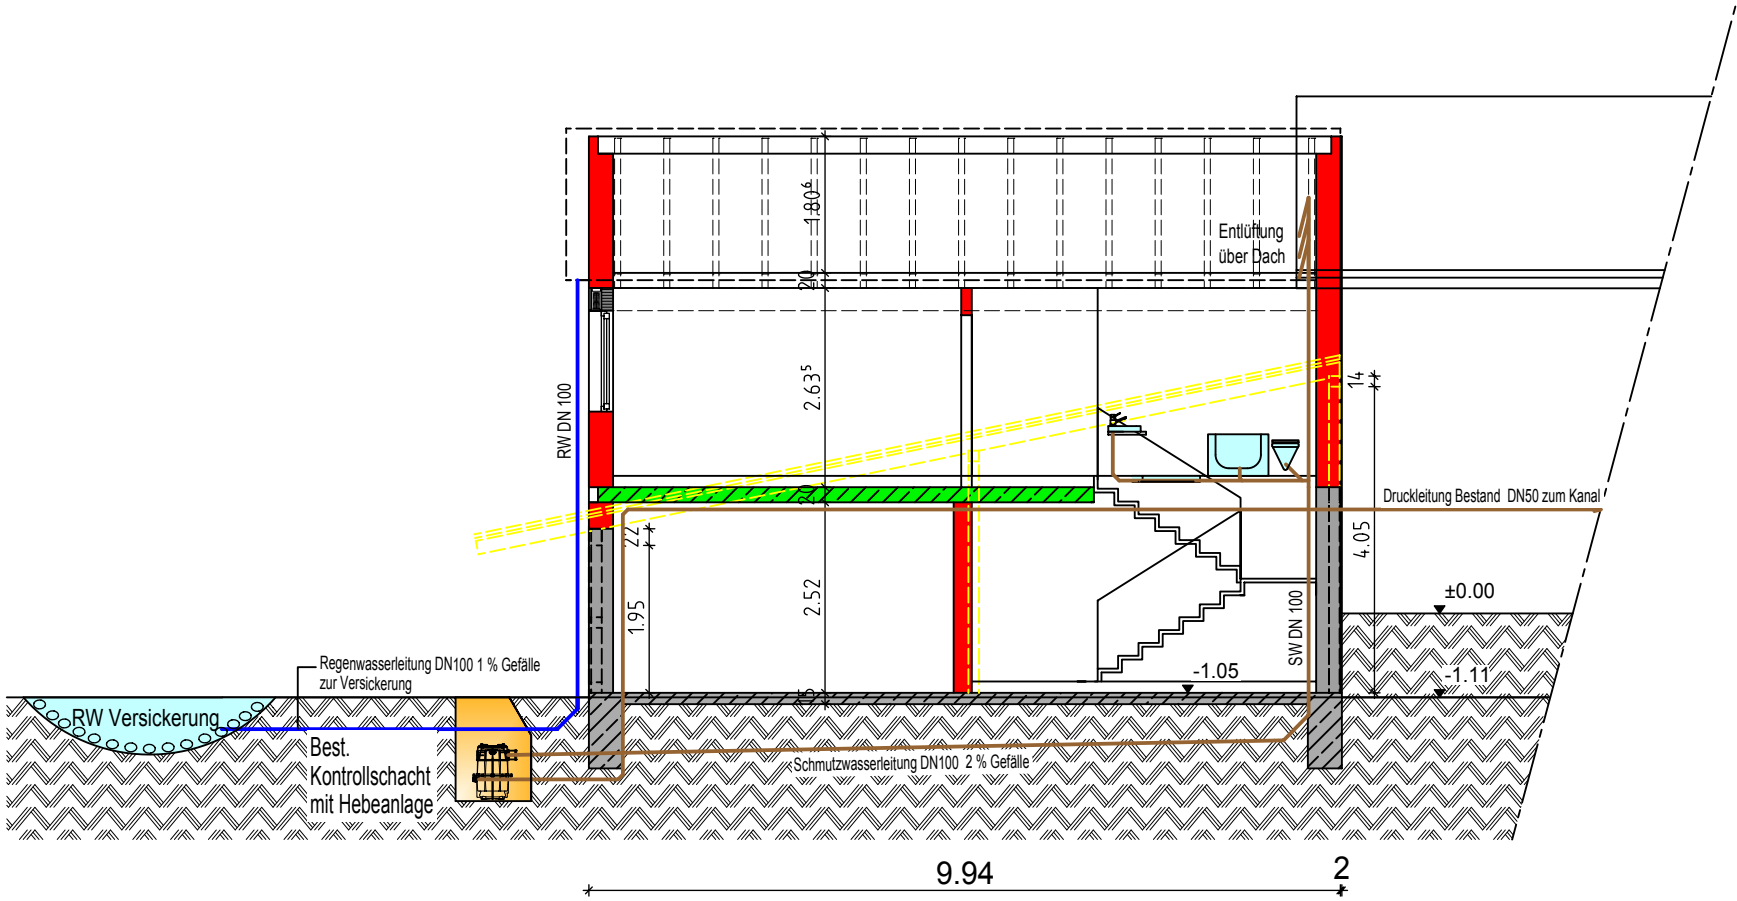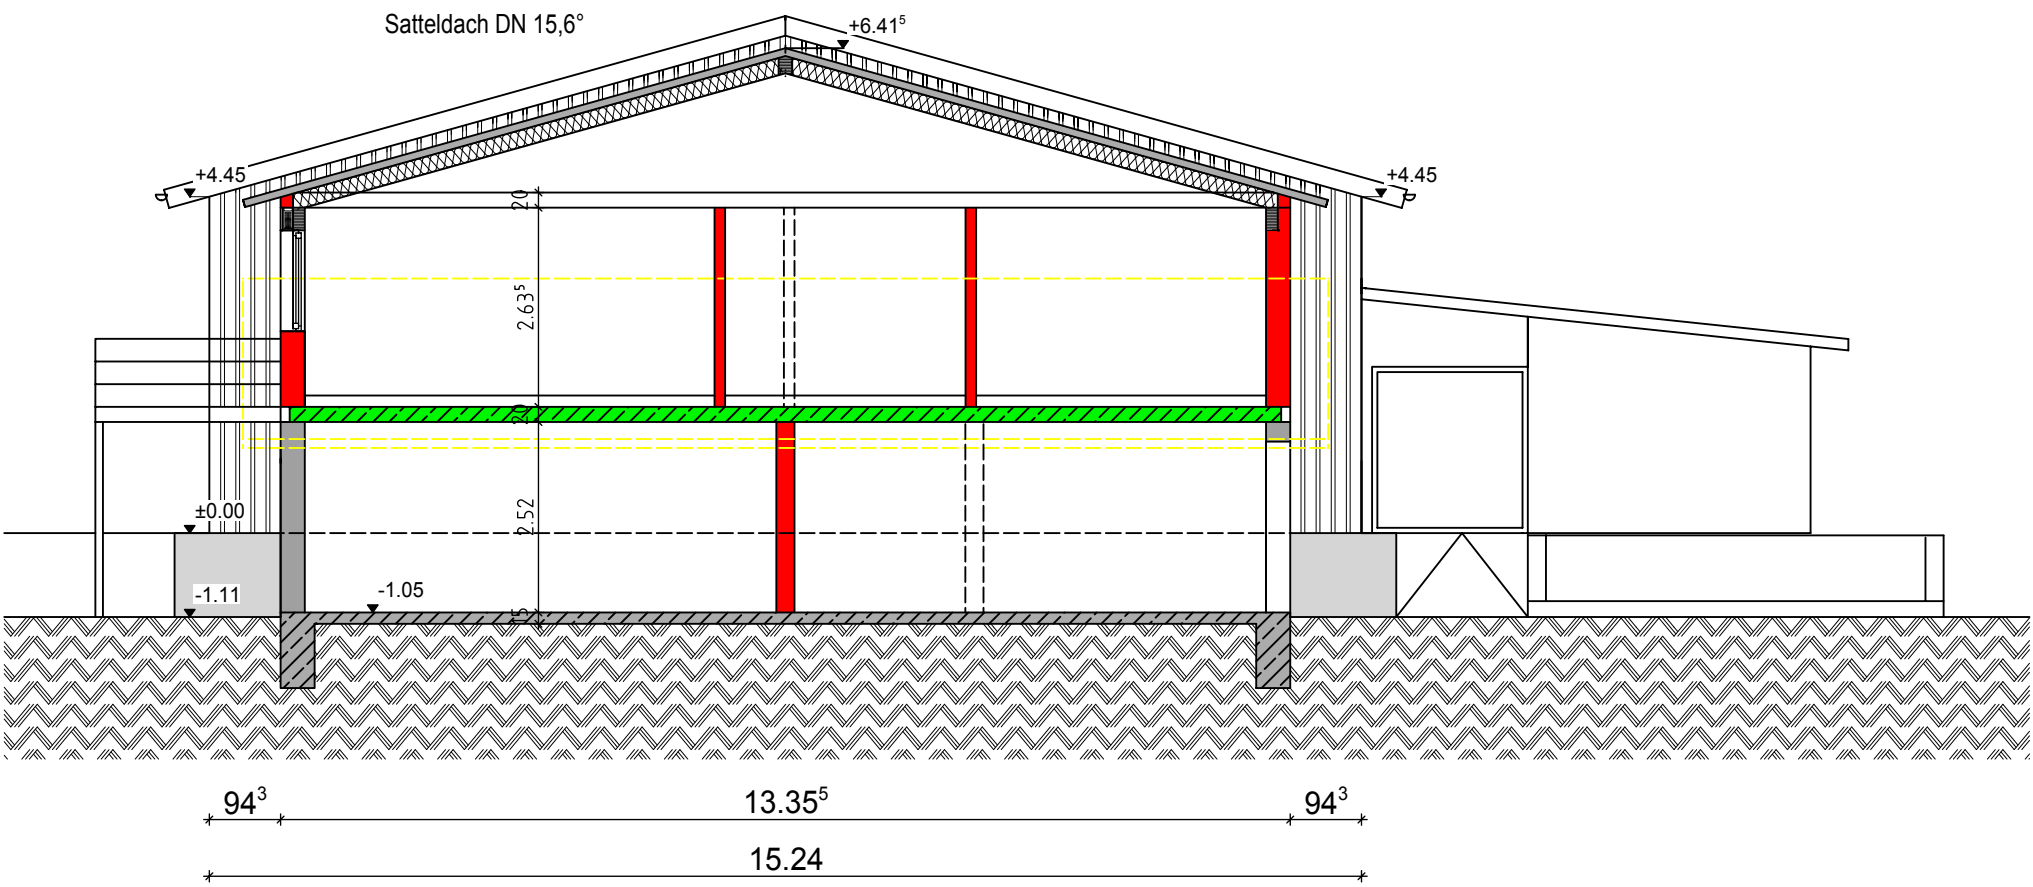

BAUANTRAG

BAUVORHABEN

AUFSTOCKUNG EINES BEST.
SCHUPPENS UND
EINBAU EINER WOHNUNG

BAUORT

ESPELWEG 19
78250 TENGEN
FLST. 508 + 509

BAUHERR

MANUELA + MARKUS MAUCH
PRIMELWEG 9
78224 SINGEN

ARCHITEKT


RAINER WEZSTEIN
DIPL.ING. (FH)
HOHENHEWENSTRASSE 6
78250 TENGEN

GEZEICHNET: NOVEMBER 2017 LAMPRECHT


ANSICHTEN

M 1 : 100



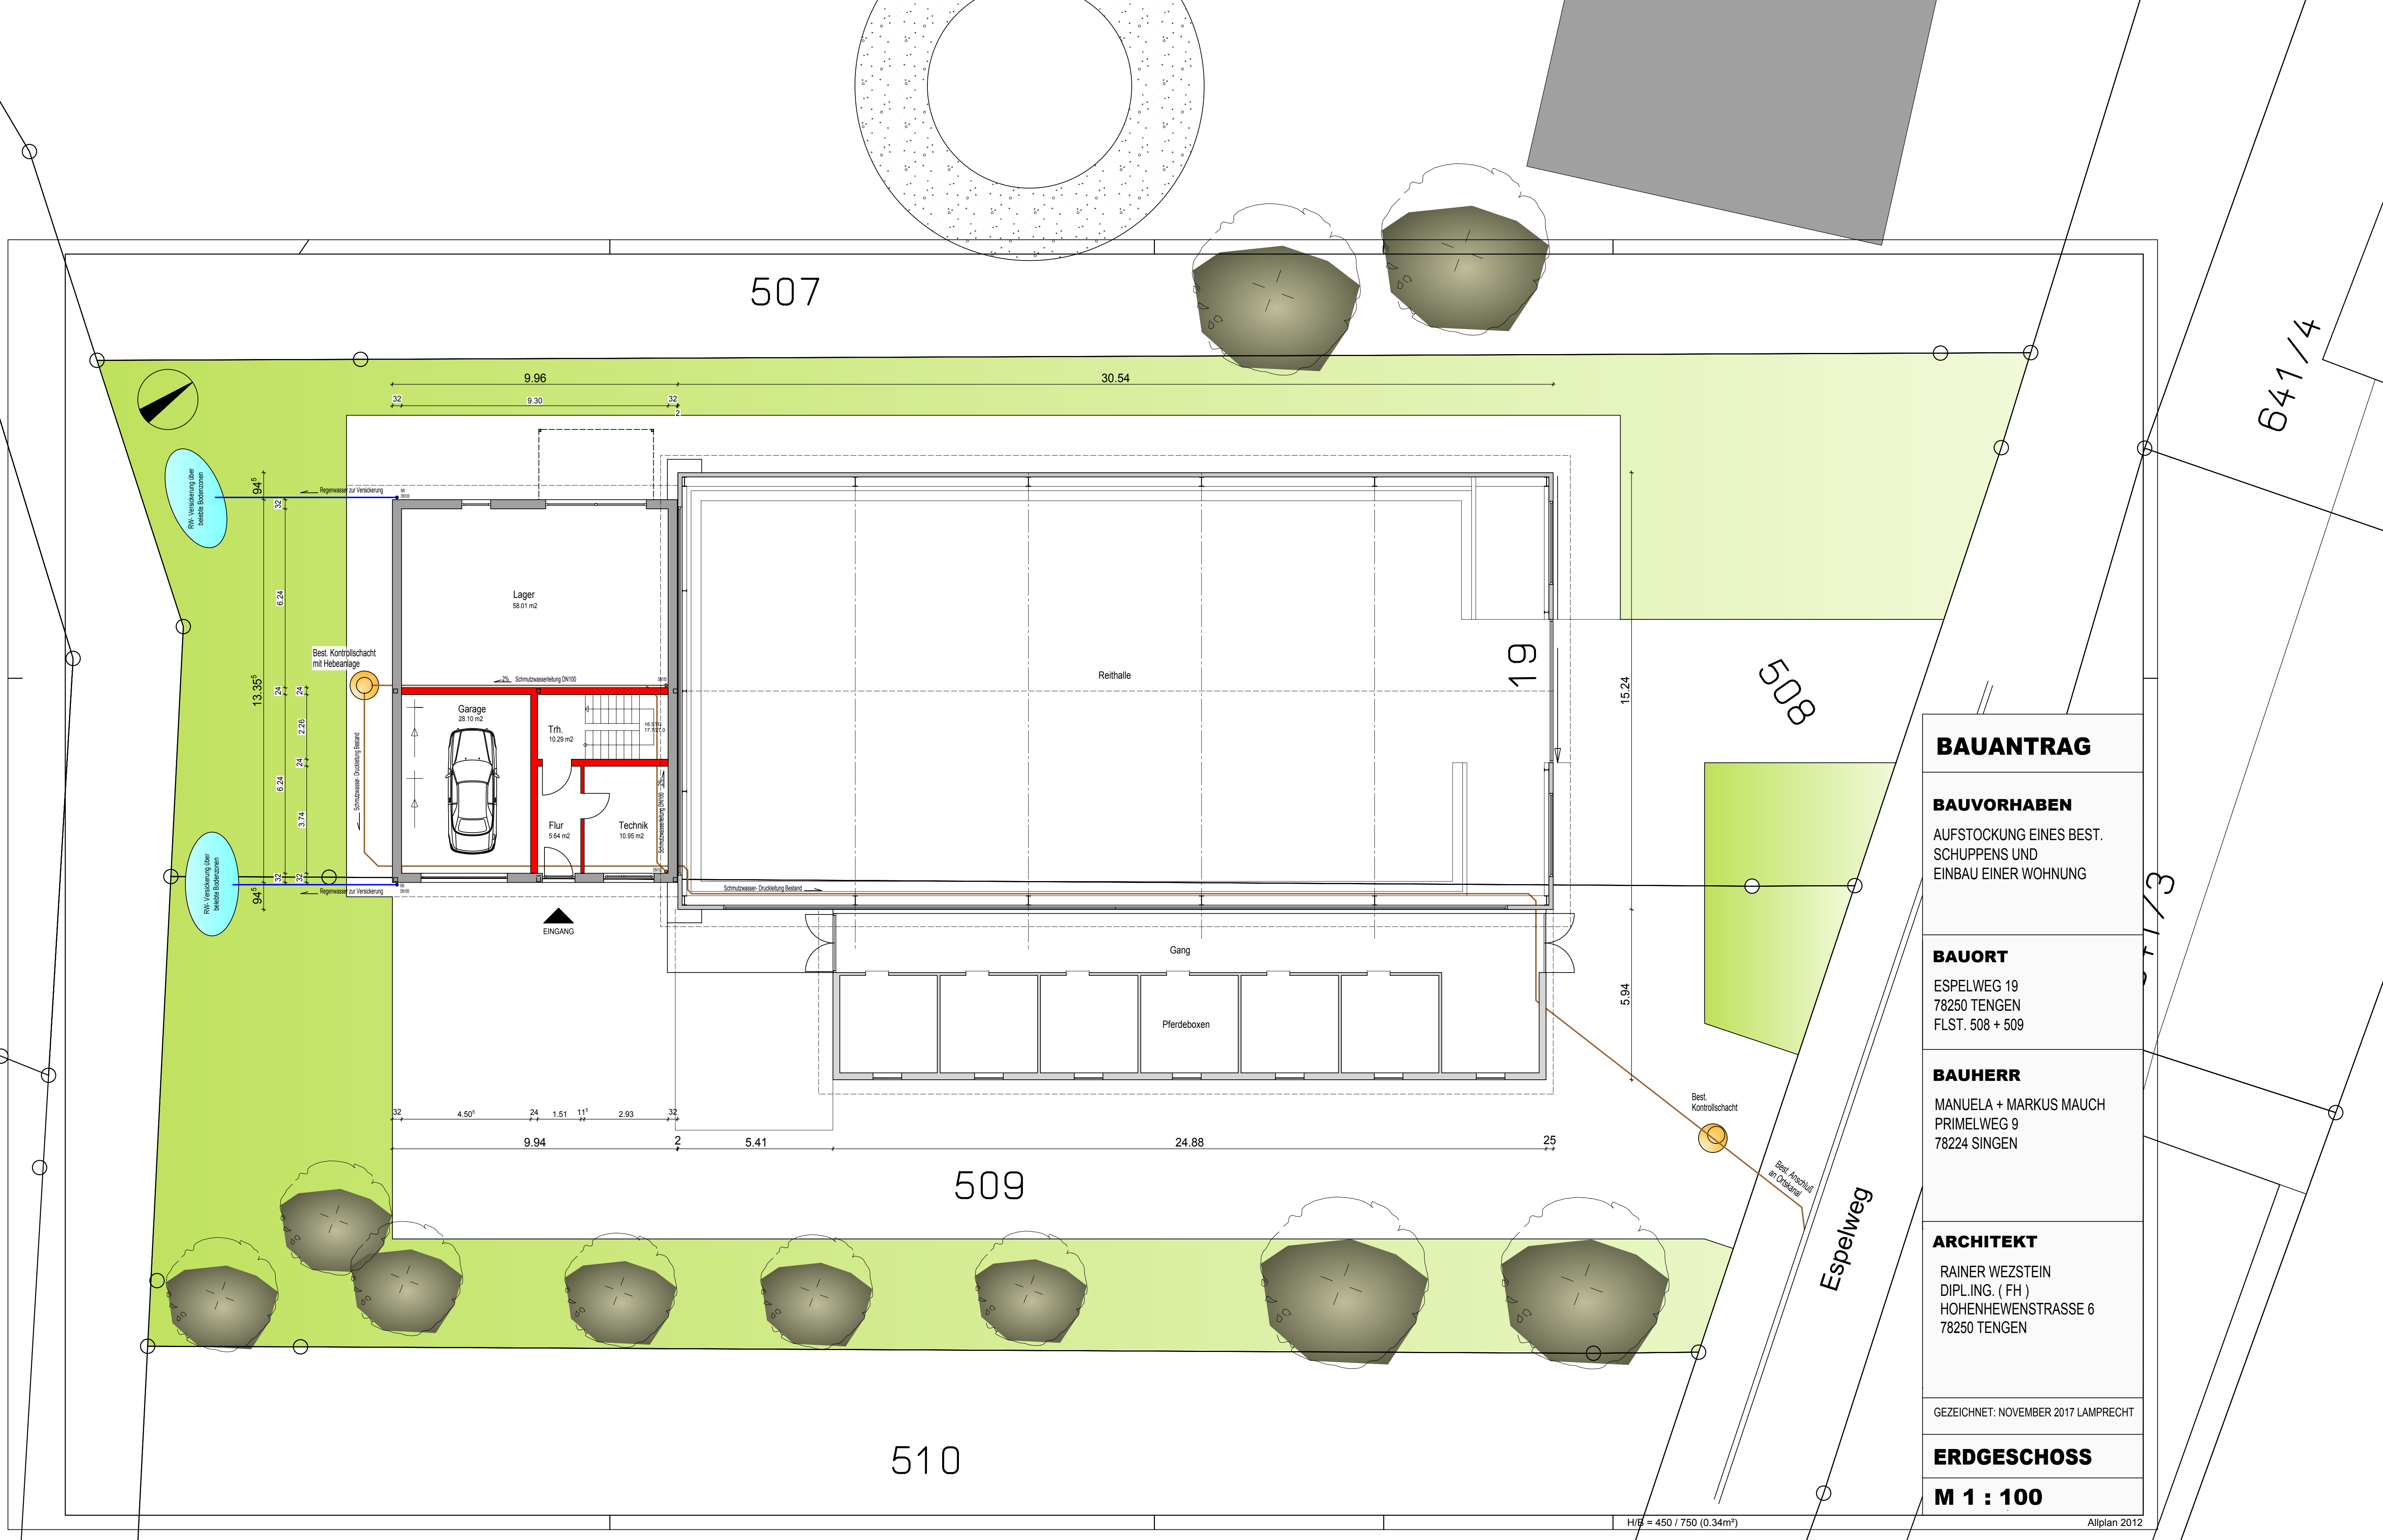

BAUANTRAG
BAUVORHABEN AUFSTOCKUNG EINES BEST. SCHUPPENS UND EINBAU EINER WOHNUNG
BAUORT ESPELWEG 19 78250 TENGEN FLST. 508 + 509
BAUHERR MANUELA + MARKUS MAUCH PRIMELWEG 9 78224 SINGEN
ARCHITEKT RAINER WEZSTEIN DIPL.ING. (FH) HOHENHEWENSTRASSE 6 78250 TENGEN
GEZEICHNET: NOVEMBER 2017 LAMPRECHT
ERDGESCHOSS
M 1 : 100

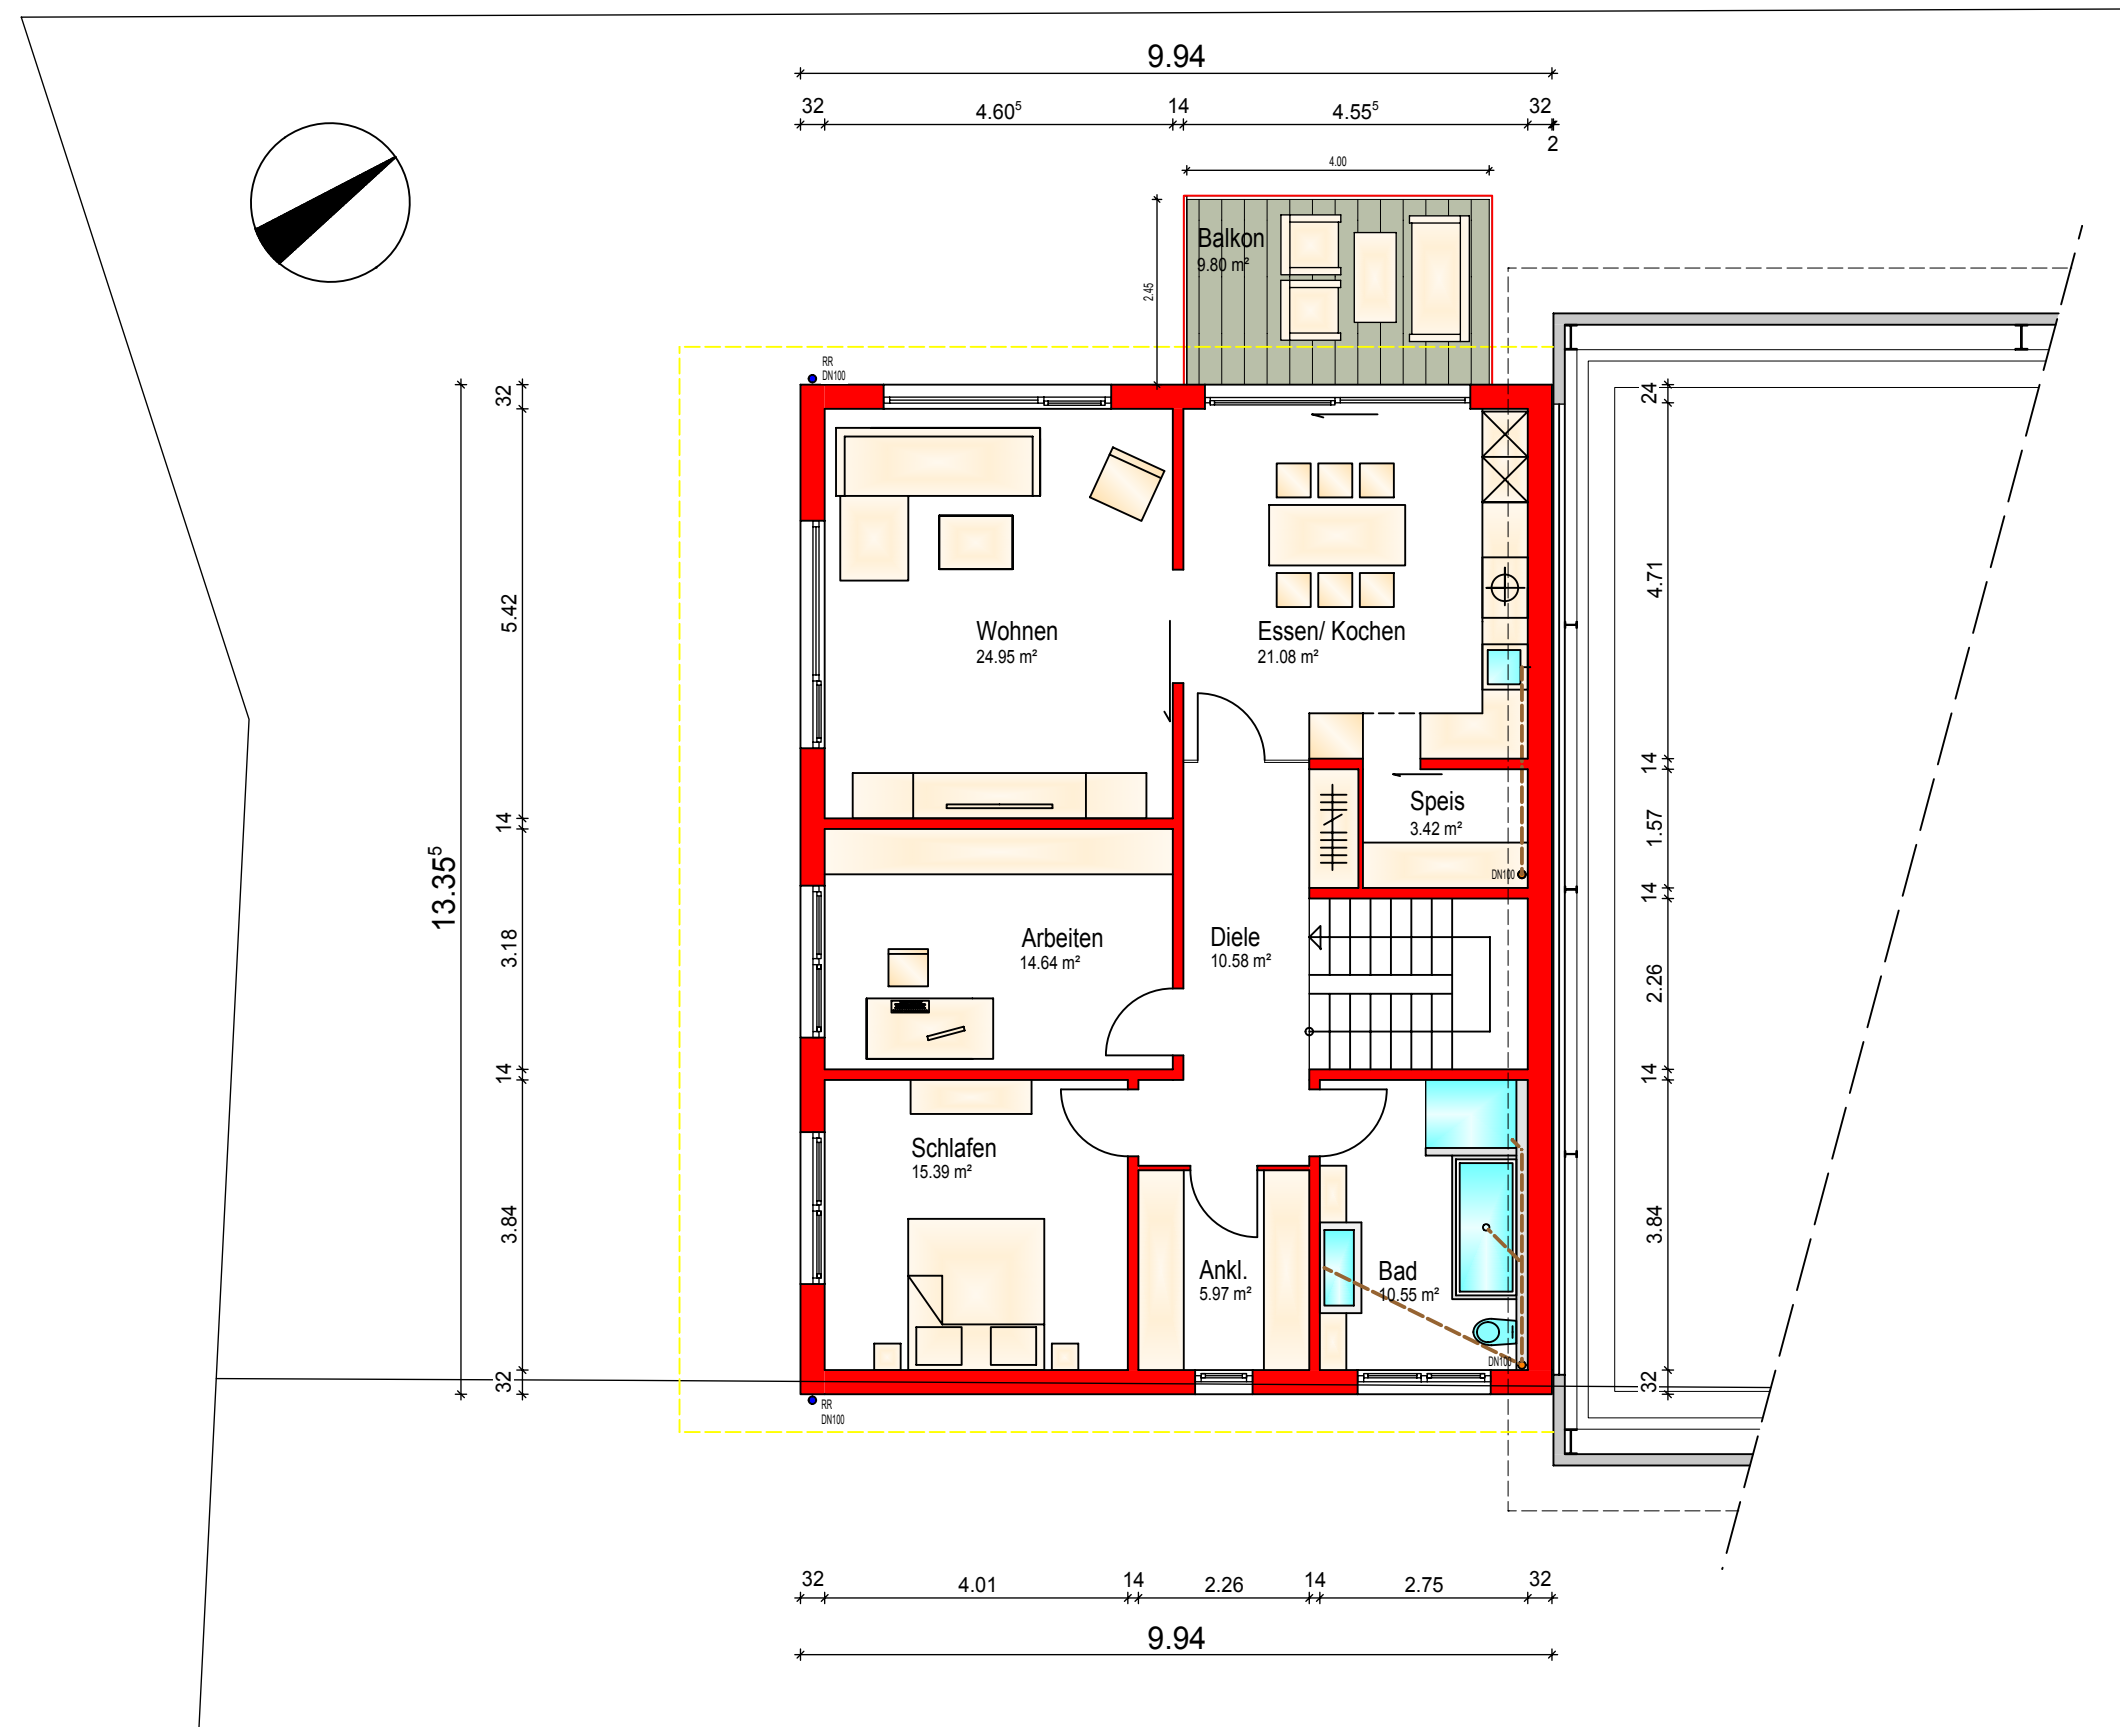

BAUANTRAG

BAUVORHABEN

AUFSTOCKUNG EINES BEST.
SCHUPPENS UND
EINBAU EINER WOHNUNG

BAUORT

ESPELWEG 19
78250 TENGEN
FLST. 508 + 509

BAUHERR

MANUELA + MARKUS MAUCH
PRIMELWEG 9
78224 SINGEN

ARCHITEKT

RAINER WEZSTEIN
DIPL.ING. (FH)
HOHENHEWENSTRASSE 6
78250 TENGEN

GEZEICHNET: NOVEMBER 2017 LAMPRECHT

DACHGESCHOSS

M 1 : 100