


Flurstück: 1847
Flur: Watterdingen
Gemarkung: Watterdingen

Gemeinde: Tengen
Kreis: Konstanz
Regierungsbezirk: Freiburg

5298592.23

3247398.70

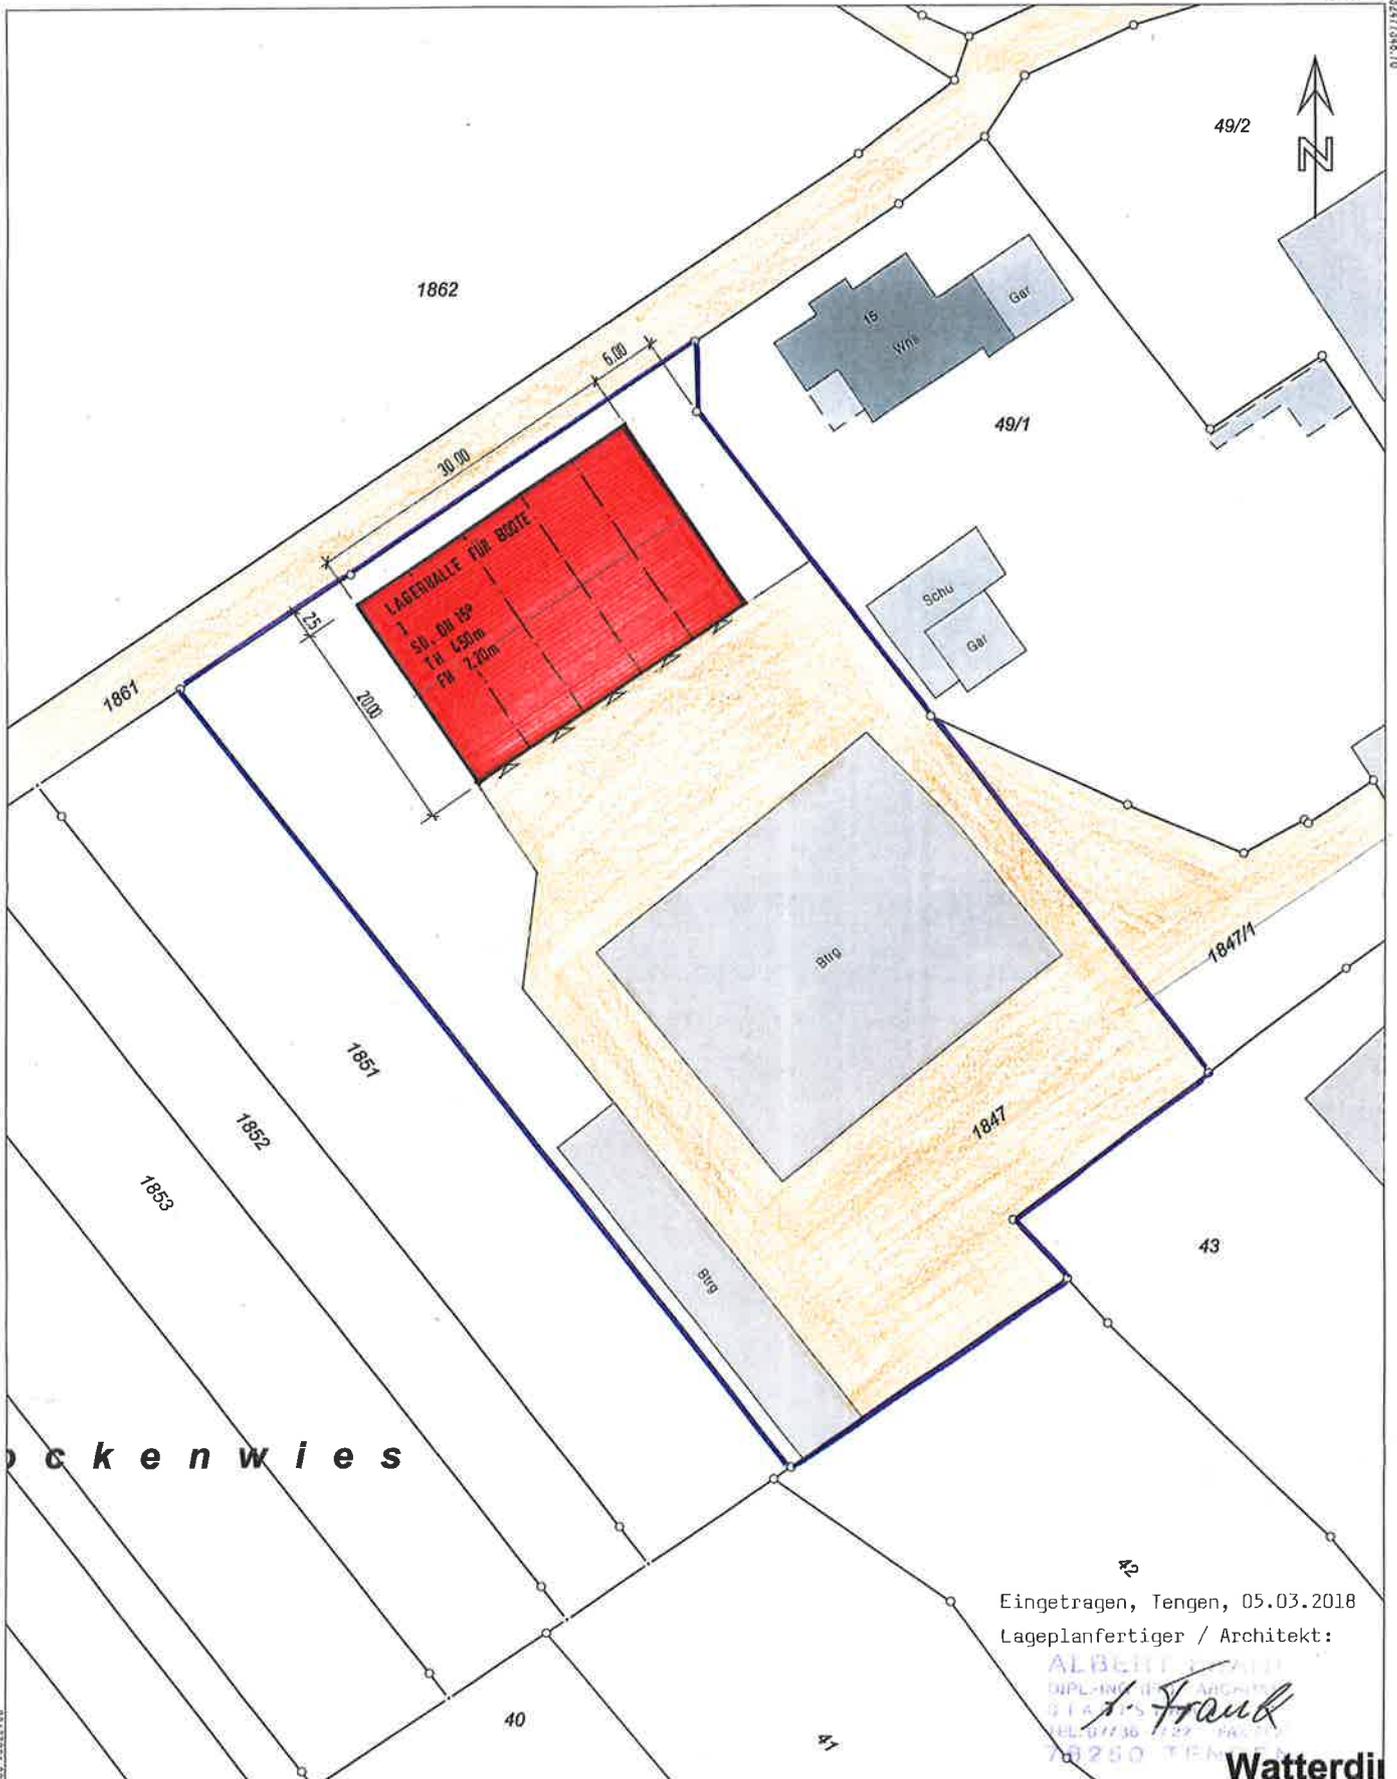

Eingetragen, Tengen, 05.03.2018
Lageplanfertiger / Architekt:

ALBERT FRANK
DIPLOM-INGENIEUR
STADT- UND LAGEPLAN-ARCHITECT
PL. 01136 / 122
78250 TENGEN
Watterdingen

5298367.23

Darstellung entspricht dem Liegenschaftskataster -
Abweichungen gegenüber dem Grundbuch sind möglich.

Maßstab 1:500 0 5 10 15 Meter

Die Basisinformationen und Basisdaten des Liegenschaftskatasters unterliegen dem Verwendungs-
vorbehalt nach § 2 Abs. 3 und 4 des Vermessungsgesetzes vom 1. Juli 2004 (GBl. S. 489, 559),
zuletzt geändert durch Gesetz vom 30. November 2010 (GBl. S. 980). Sie dürfen vom Empfänger
nur für den Zweck verwendet werden, zu dem sie übermittelt worden sind. Eine Verwendung für
andere Zwecke ist nur zulässig, wenn die Vermessungsbehörde eingewilligt hat.