

Maßstab 1: 500
Bauvorhaben: Theben



LAGEPLAN


Darstellung der Abstandsflächen gem. § 4 (4) LBOVVO

Landkreis: Konstanz

Gemarkung: Tengen

Maßstab 1: 500

Bauvorhaben: Theben

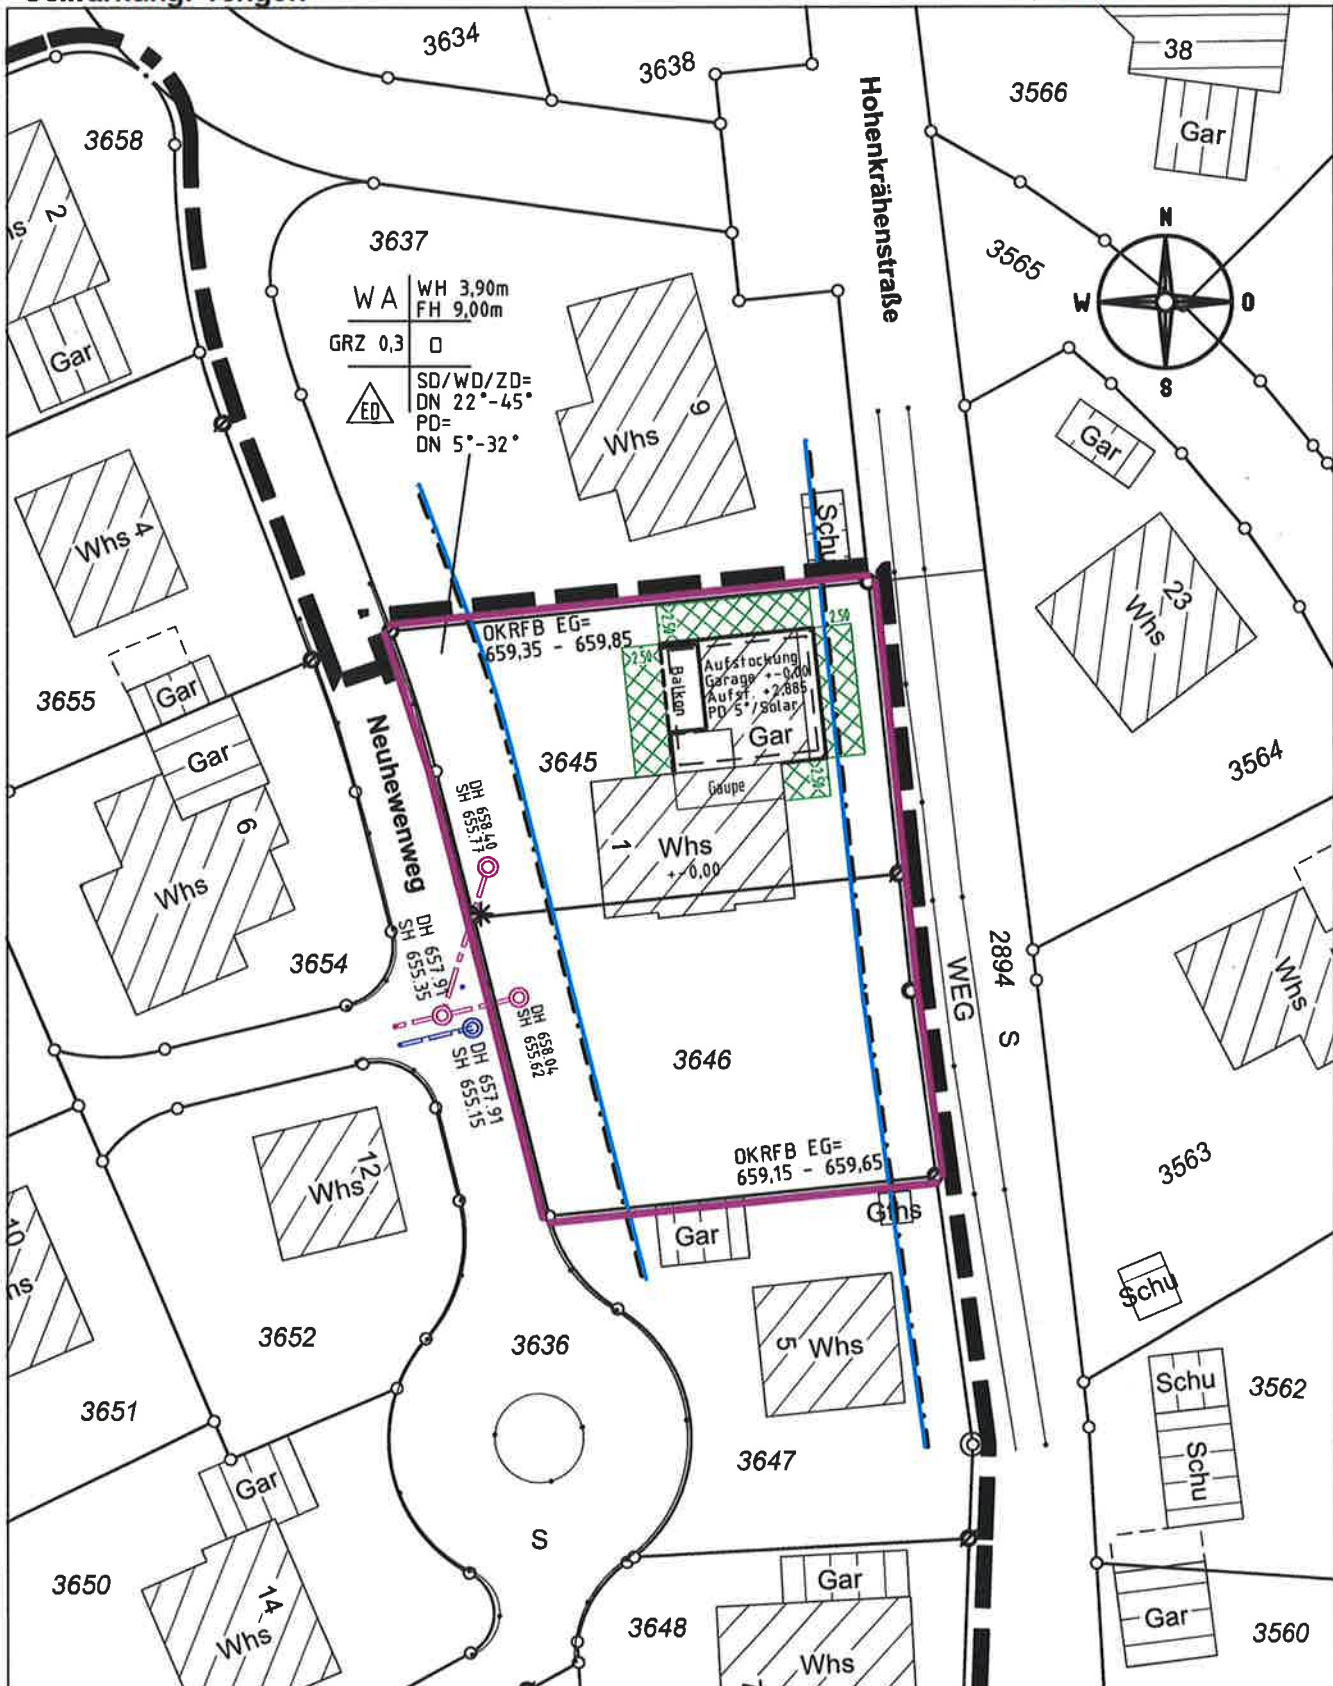

Darstellung entspricht dem Liegenschaftskataster,
Abweichungen gegenüber dem Grundbuch möglich.

Keine Gewähr für unterirdische Leitungen.

Vermessungsbüro Dipl.-Ing. (FH) Frank Braun

Gänsäcker 48, 78532 Tuttlingen, Tel. 07462/20430-0 Fax -19

Gefertigt: Tuttlingen, den 16.02.2018

BAUGESUCH

BAUVORHABEN

AUFSTOCKUNG
DER VORH. GARAGE
ZUR ERWEITERUNG
DES DACHGESCHOSSES

BAUORT

NEUHEWENWEG 1
78250 TENGEN

FLURST. NR. 3645; 3646

BAUHERR

NICOLE U. DANIEL THEBEN
NEUHEWENWEG 1
78250 TENGEN

D. Theben

ARCHITEKT

RAINER WEZSTEIN
DIPL.ING. (FH)
HOHENHEWENSTR. 6
78250 TENGEN


GEZEICHNET: FEBRUAR 2018 C. ÜCKER

SCHNITT A-A

M 1 : 100

LEGENDE:

- BESTAND
- ABBRUCH
- NEU

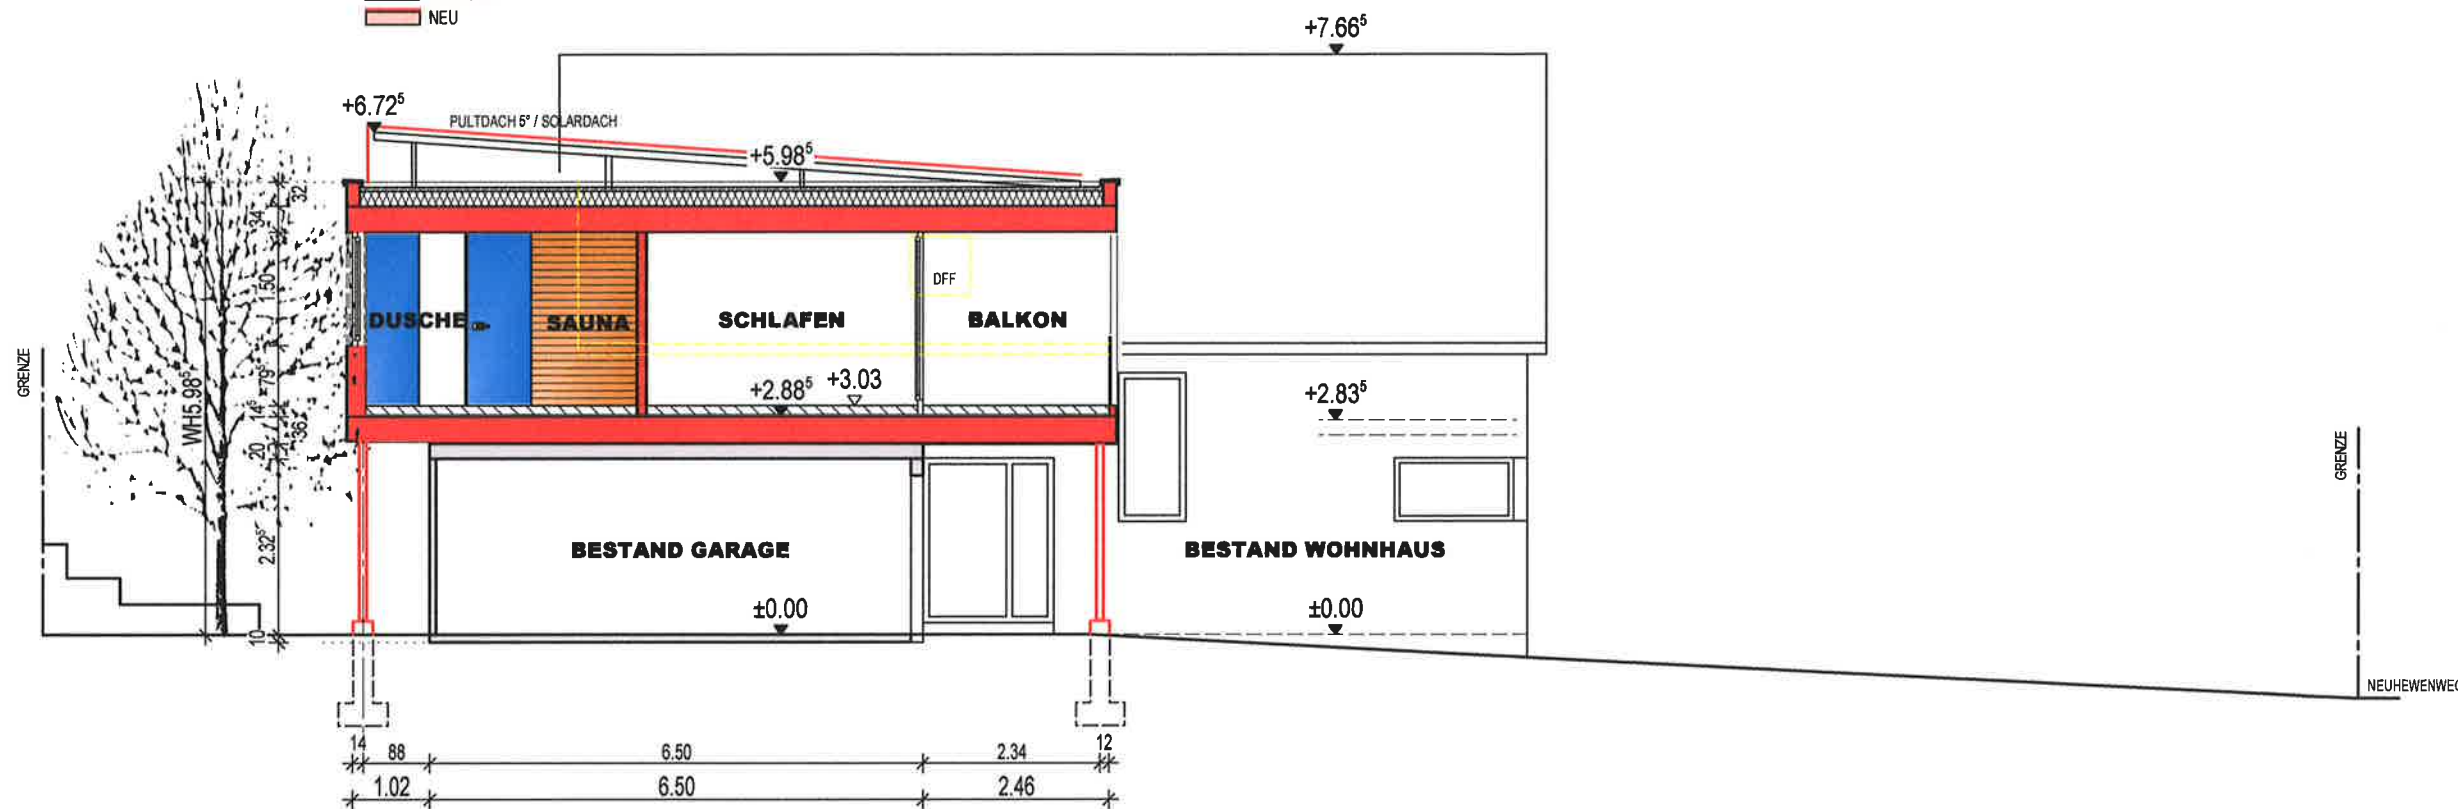

BAUGESUCH

BAUVORHABEN

AUFSTOCKUNG
DER VORH. GARAGE
ZUR ERWEITERUNG
DES DACHGESCHOSSES

BAUORT

NEUHEWENWEG 1
78250 TENGEN

FLURST. NR. 3645; 3646

BAUHERR

NICOLE U. DANIEL THEBEN
NEUHEWENWEG 1
78250 TENGEN

D. Theben


ARCHITEKT



RAINER WEZSTEIN
DIPL.ING. (FH)
HOHENHEWENSTR. 6
78250 TENGEN

GEZEICHNET: FEBRUAR 2018 C. ÜCKER

ANSICHT 1

M 1 : 100

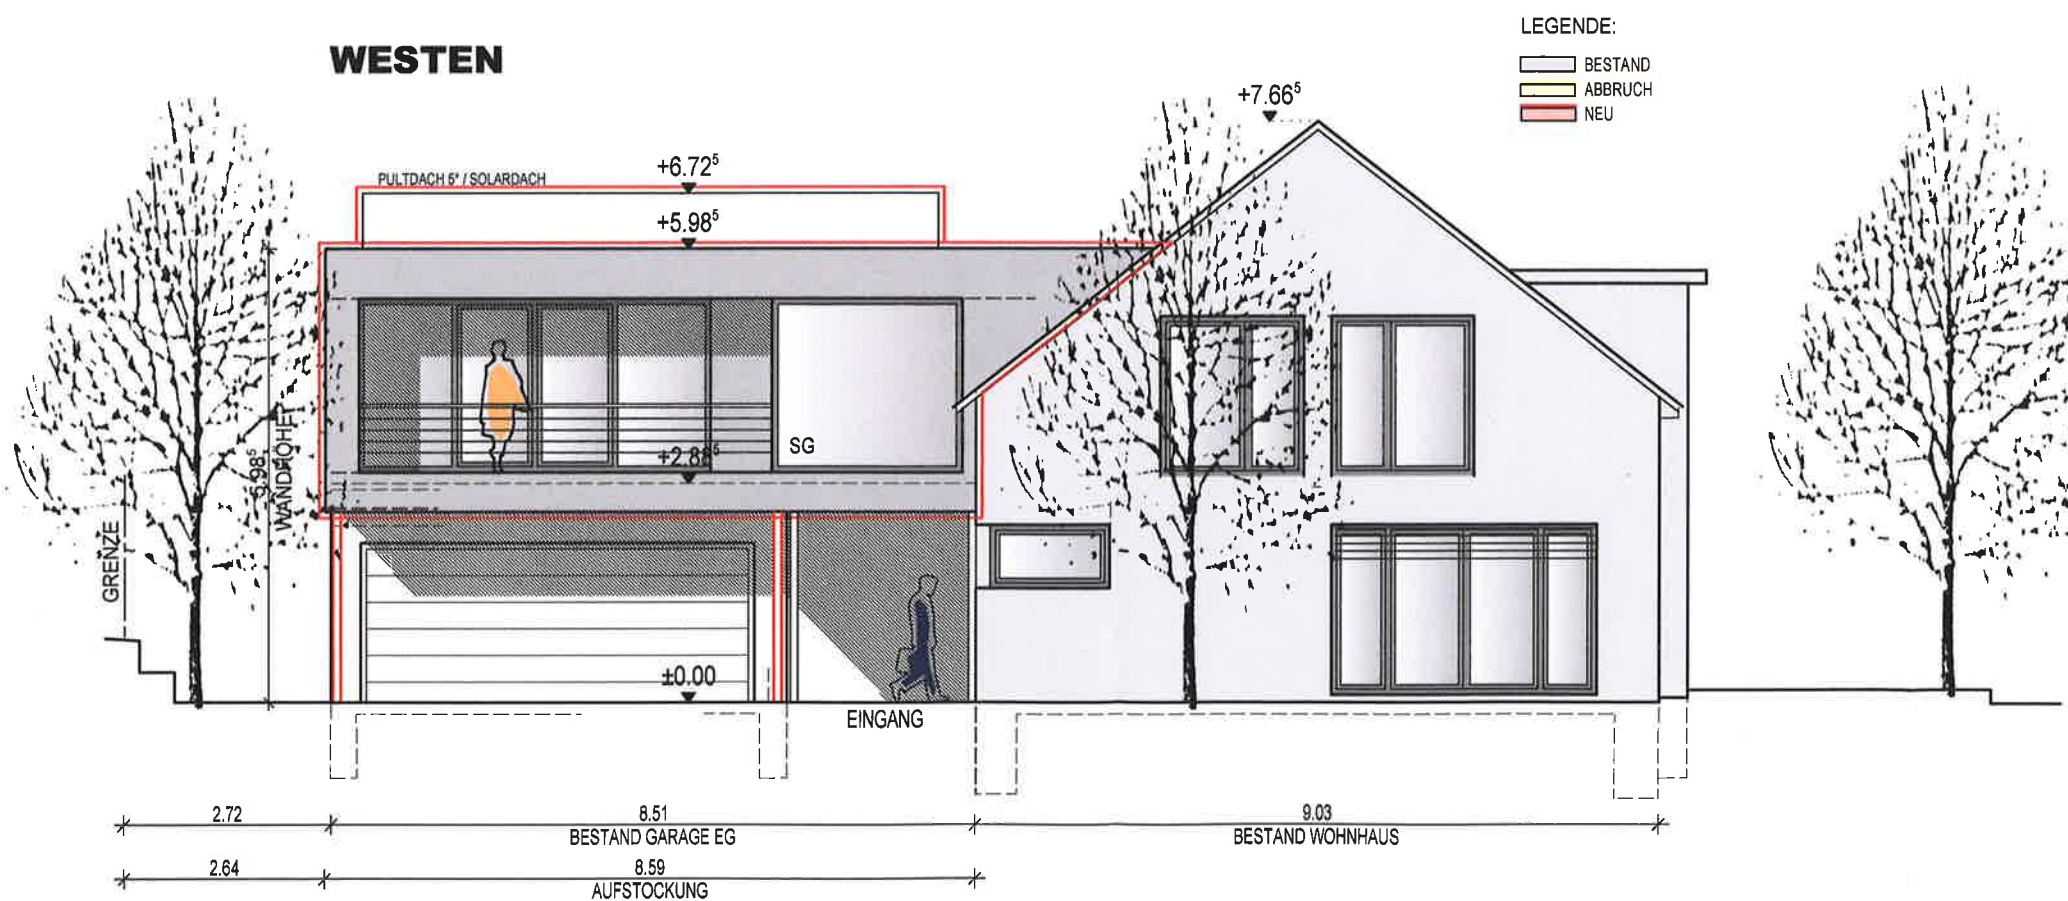

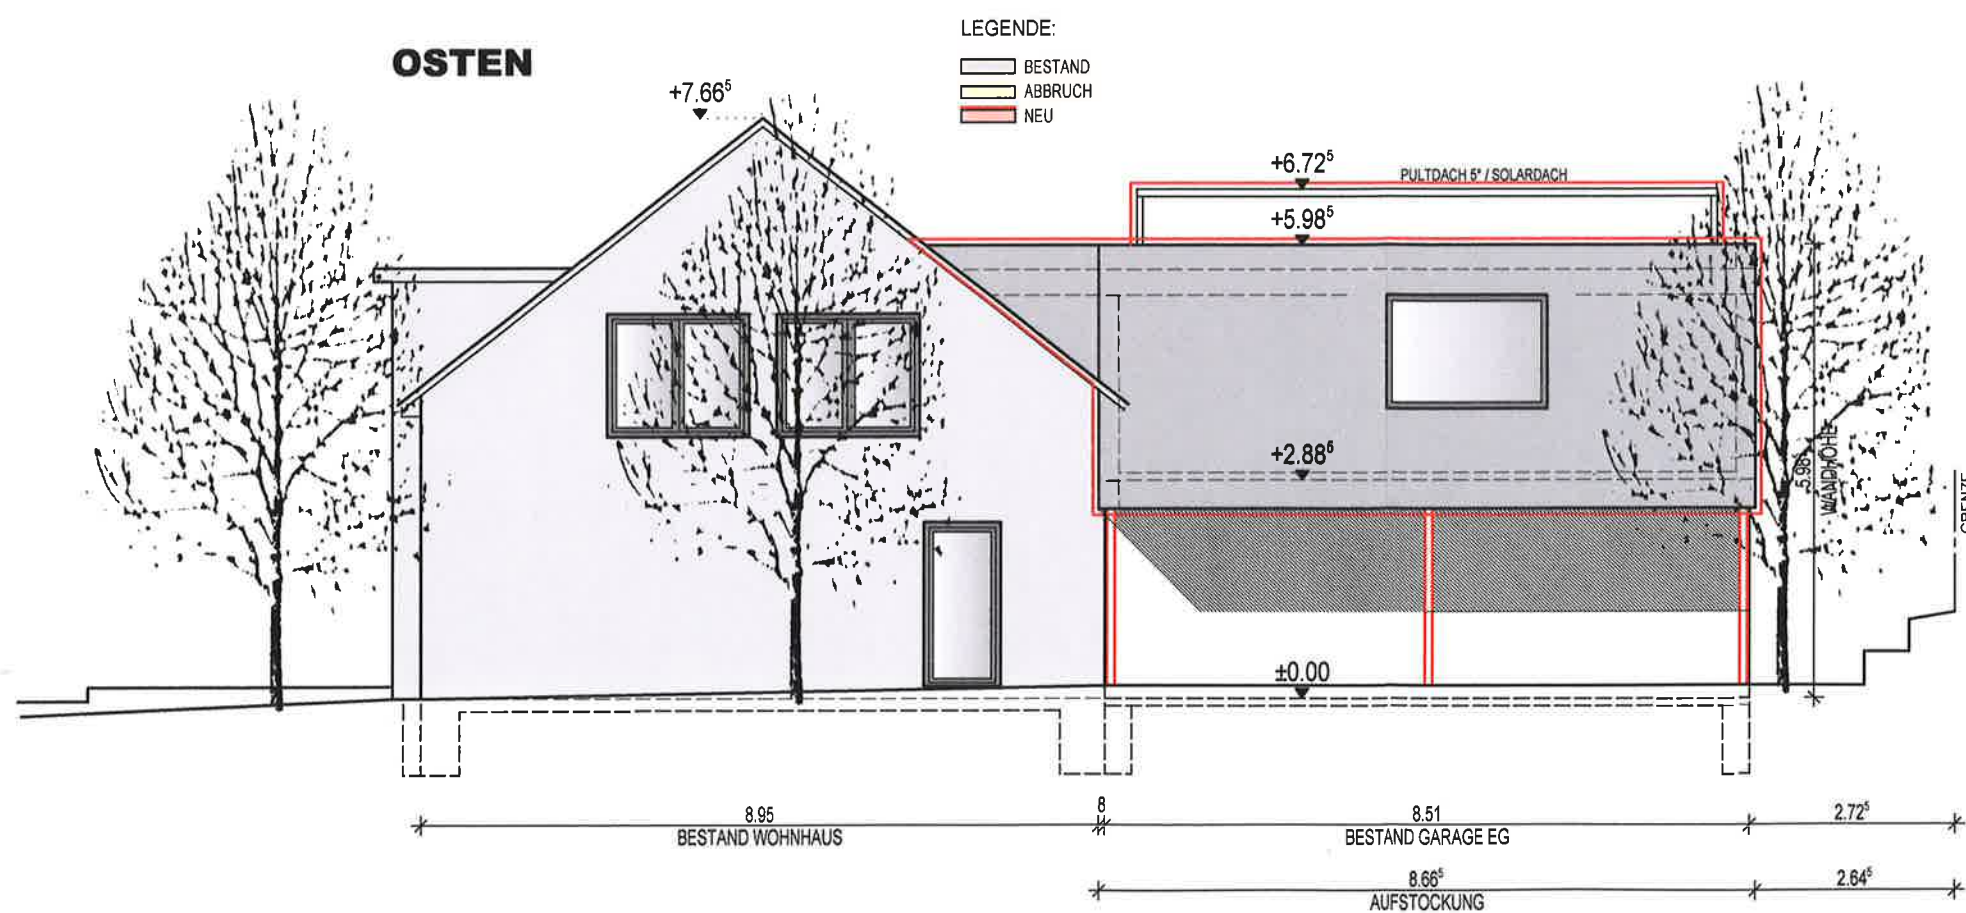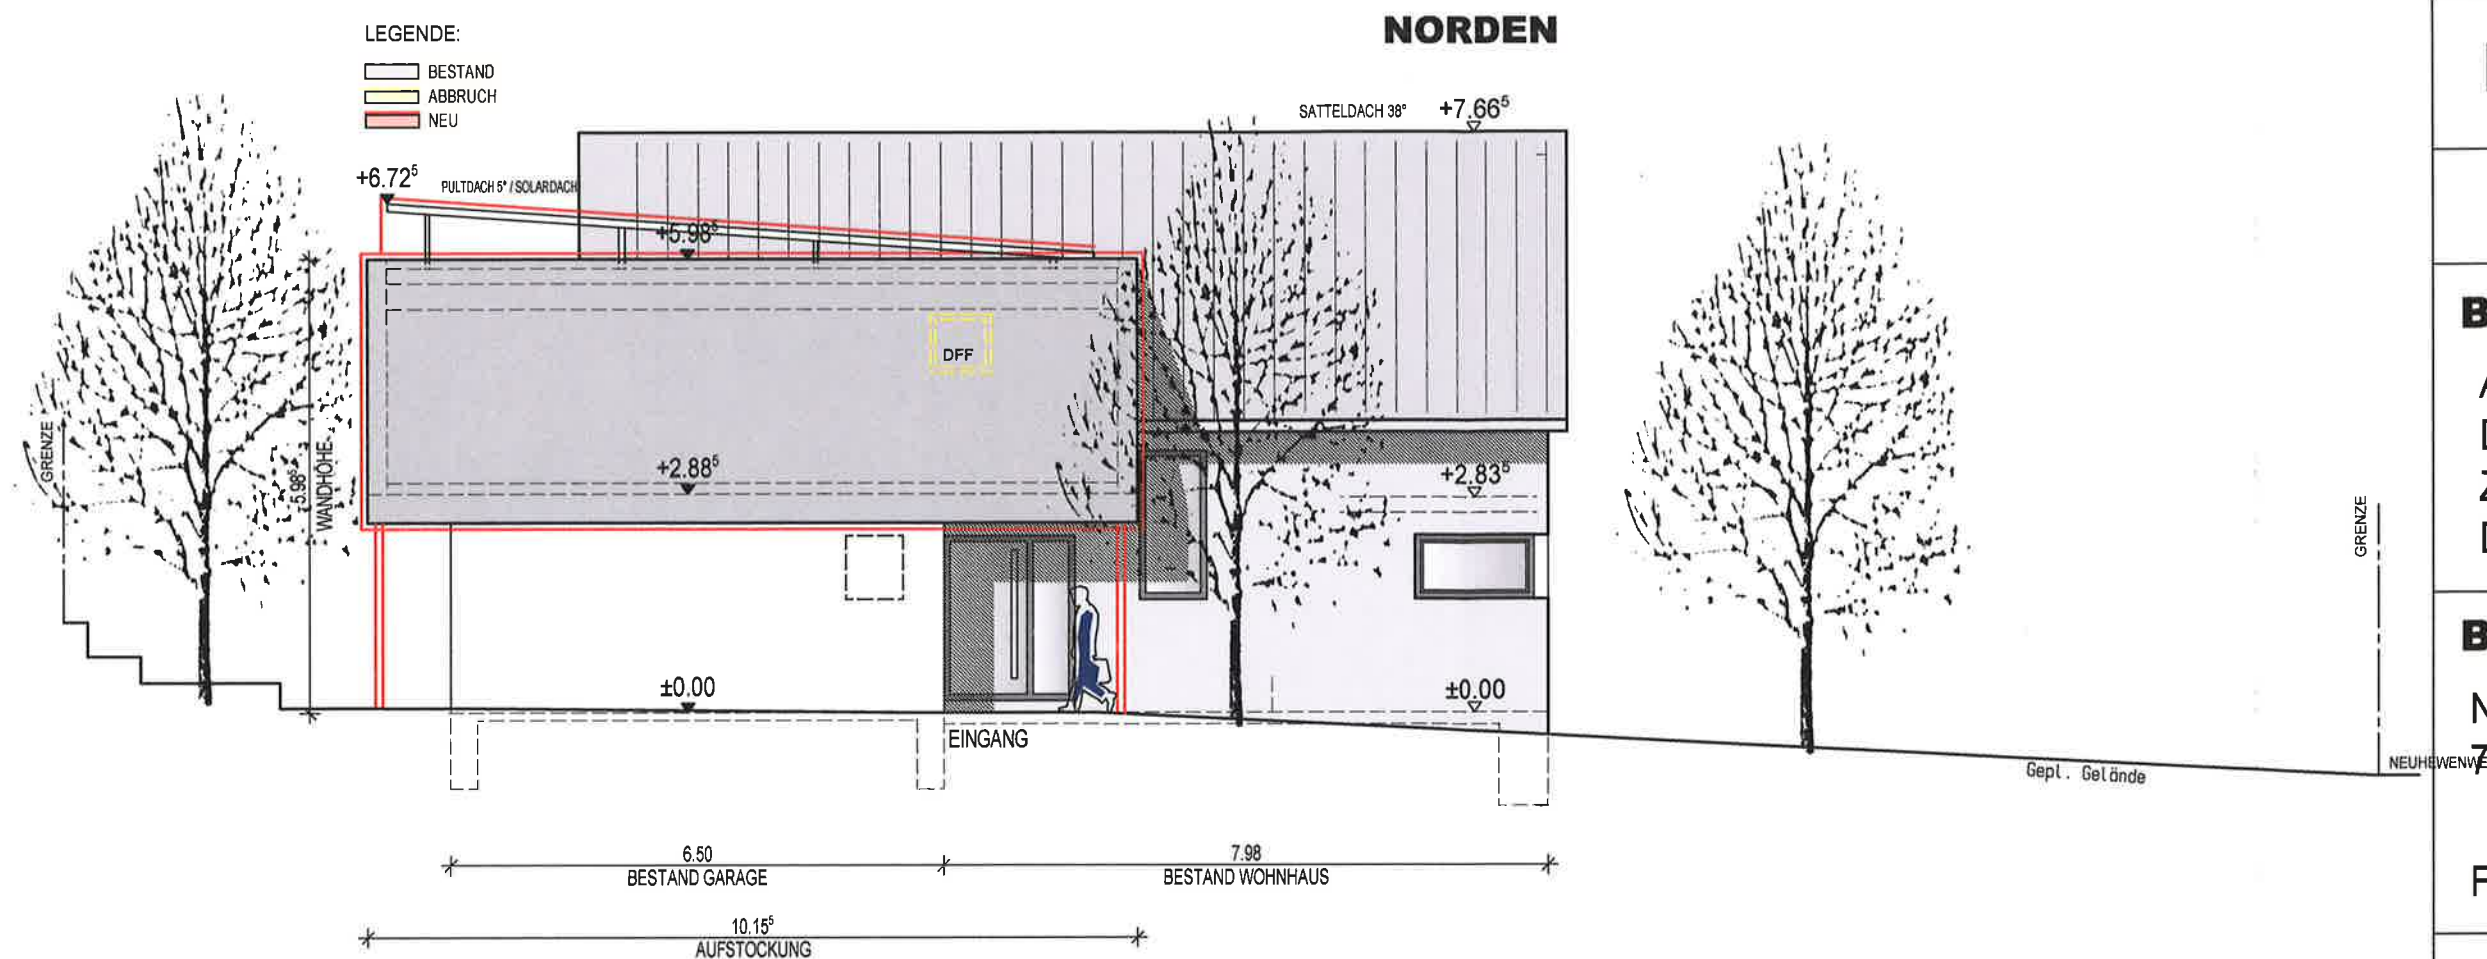

BAUGESUCH

BAUVORHABEN

AUFSTOCKUNG
DER VORH. GARAGE
ZUR ERWEITERUNG
DES DACHGESCHOSSES

BAUORT

NEUHEWENWEG 1
78250 TENGEN

FLURST. NR. 3645; 3646

BAUHERR

NICOLE U. DANIEL THEBEN
NEUHEWENWEG 1
78250 TENGEN

D. Theben

ARCHITEKT

RAINER WEZSTEIN
DIPL.ING. (FH)
HOHENHEWENSTR. 6
78250 TENGEN

GEZEICHNET: FEBRUAR 2018 C. ÜCKER

ANSICHT 2

M 1 : 100



BAUGESUCH

BAUVORHABEN

AUFSTOCKUNG
DER VORH. GARAGE
ZUR ERWEITERUNG
DES DACHGESCHOSSES

BAUORT

NEUHEWENWEG 1
78250 TENGEN

FLURST. NR. 3645; 3646

BAUHERR

NICOLE U. DANIEL THEBEN
NEUHEWENWEG 1
78250 TENGEN

D. Theben


ARCHITEKT

RAINER WEZSTEIN
DIPL.ING. (FH)
HOHENHEWENSTR. 6
78250 TENGEN

GEZEICHNET: FEBRUAR 2018 C. ÜCKER

ERDGESCHOSS

M 1 : 100

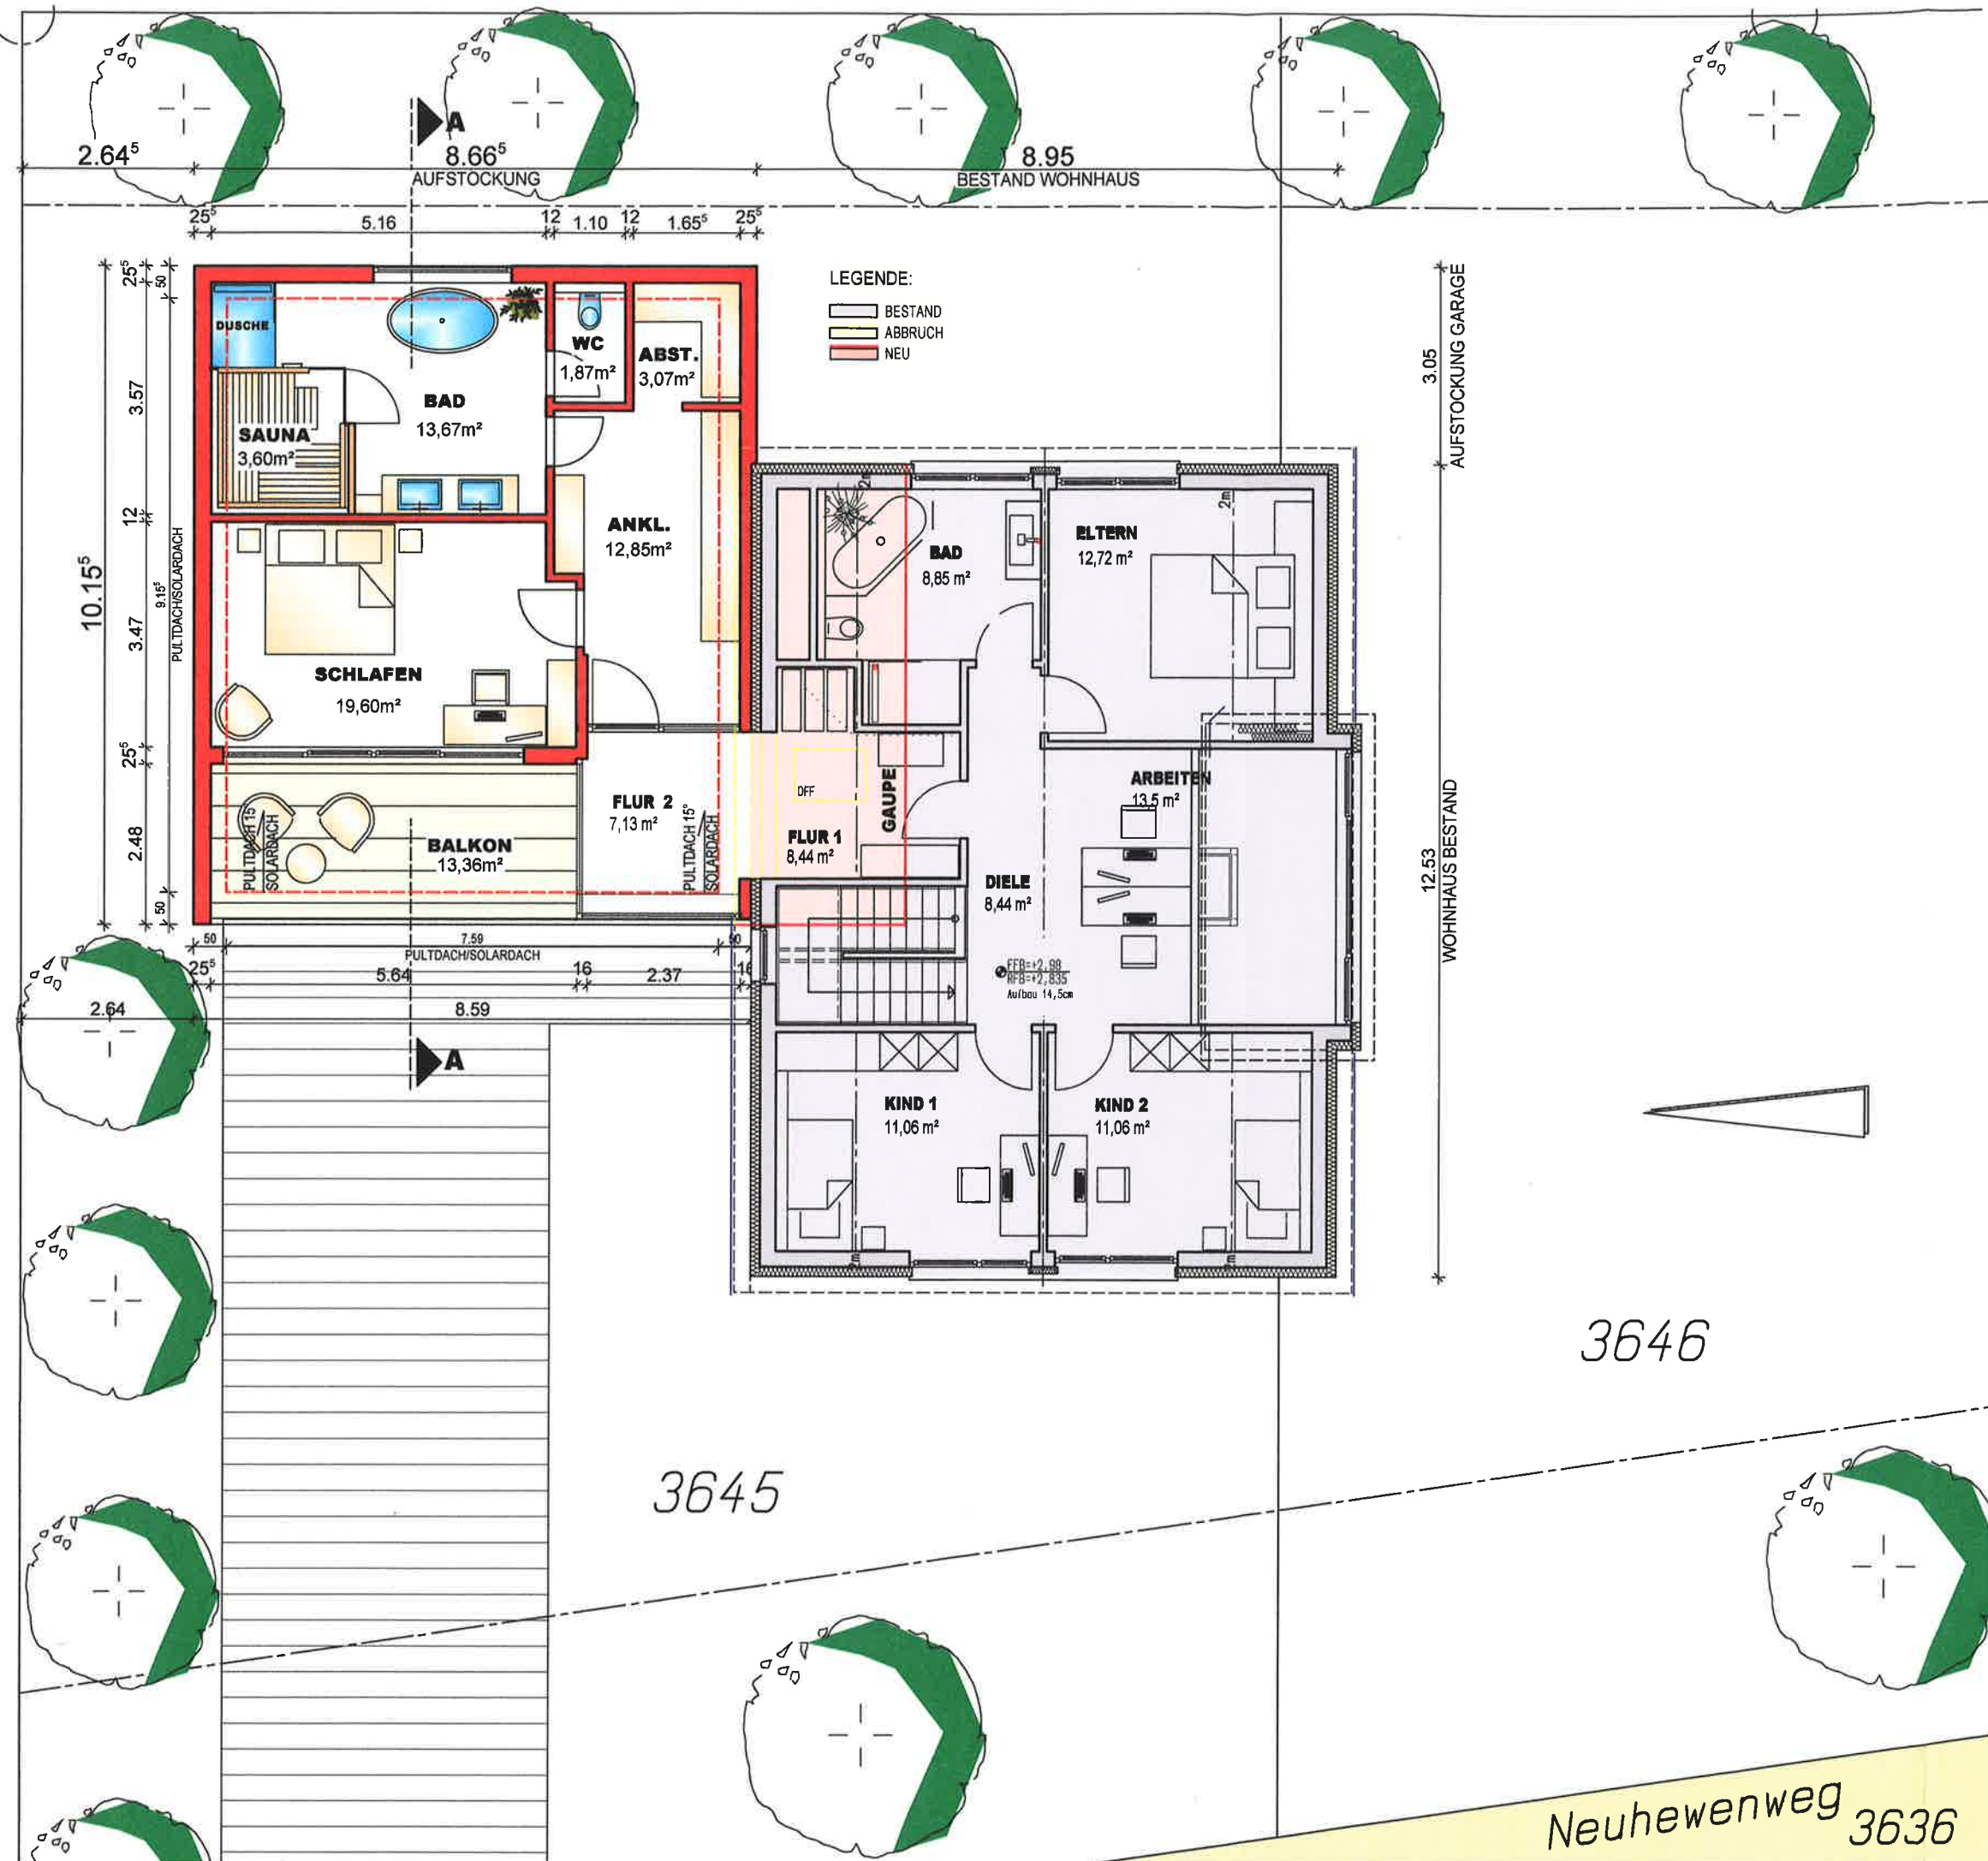

BAUGESUCH

BAUVORHABEN

AUFSTOCKUNG
DER VORH. GARAGE
ZUR ERWEITERUNG
DES DACHGESCHOSSES

BAUORT

NEUHEWENWEG 1
78250 TENGEN

FLURST. NR. 3645; 3646

BAUHERR

NICOLE U. DANIEL THEBEN
NEUHEWENWEG 1
78250 TENGEN

D. Theben

ARCHITEKT

RAINER WEZSTEIN
DIPL.ING. (FH)
HOHENHEWENSTR. 6
78250 TENGEN

GEZEICHNET: FEBRUAR 2018 C. ÜCKER

DACHGESCHOSS

M 1 : 100