


Lageplan

LANDKREIS: KONSTANZ
GEMEINDE: TENGEN
GEMARKUNG: WATTERDINGEN

zeichnerischer Teil zum Bauantrag (§ 4 LBO VVO)

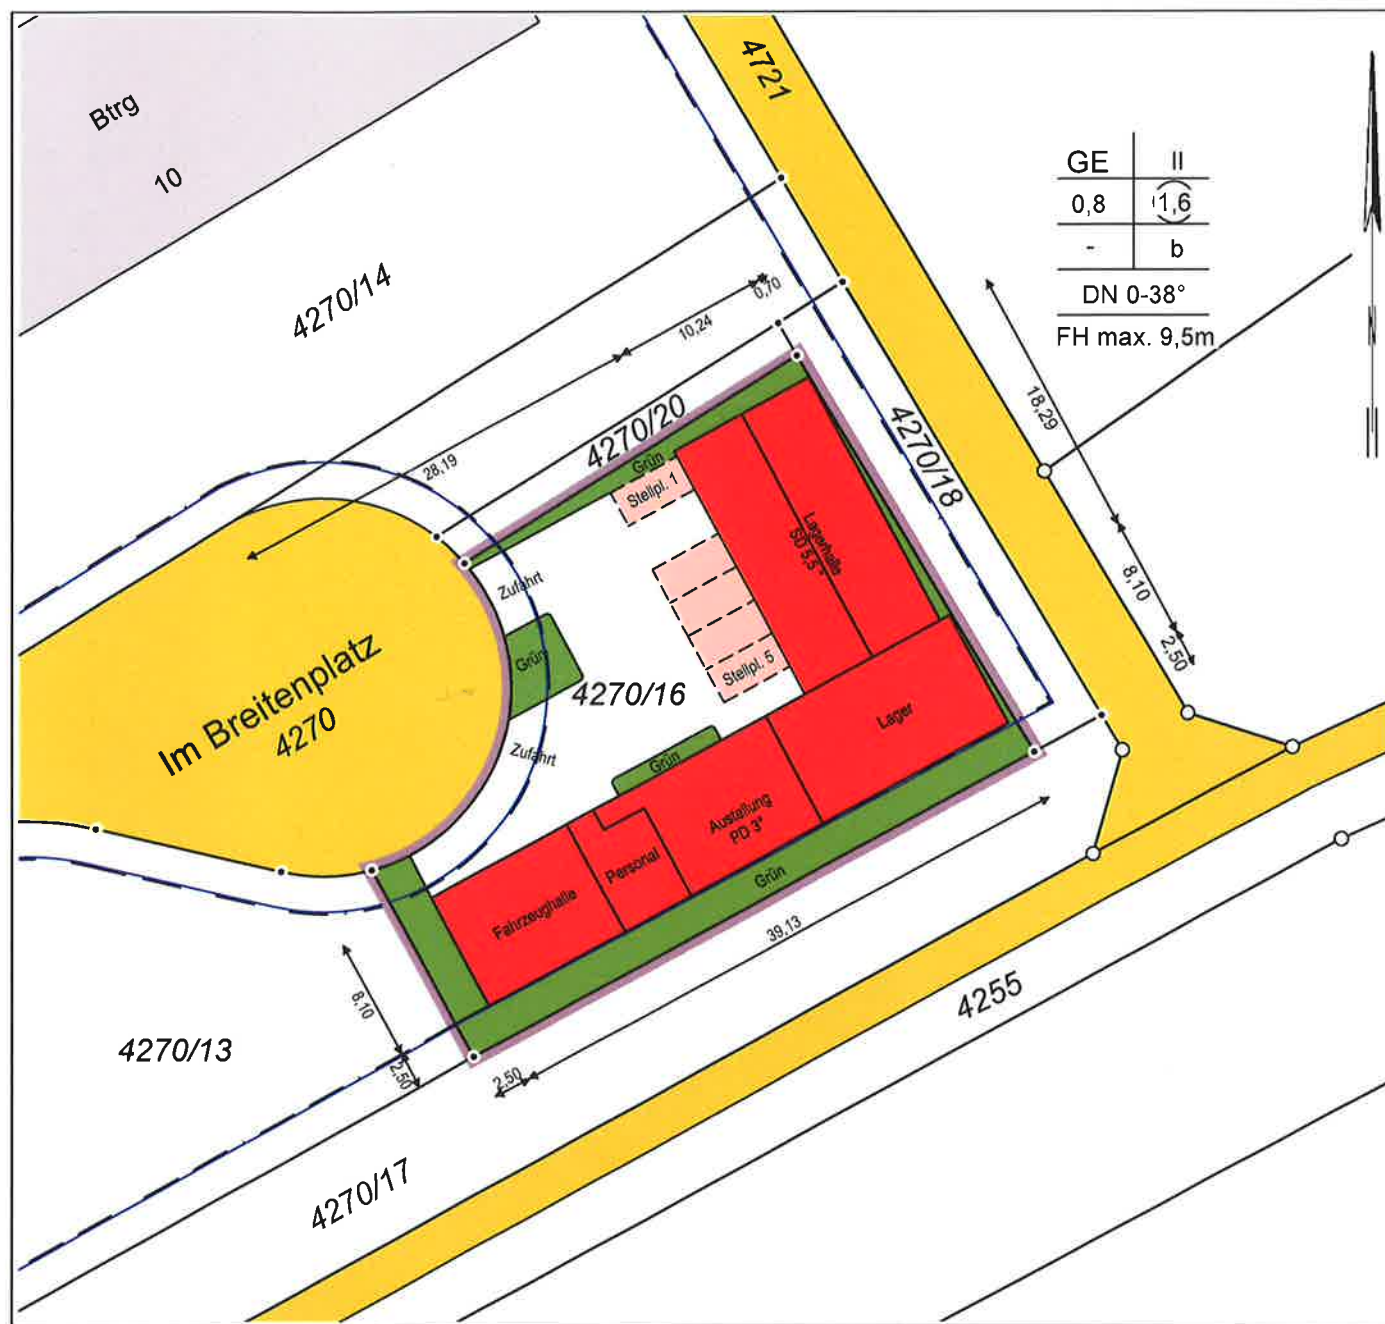

Sämtliche Maßänderungen sind dem Lageplanfertiger mitzuteilen

Nicht dargestellte unterirdische Leitungen sind bei den zuständigen Stellen zu erfragen

Auszug aus dem Liegenschaftskataster und Einzeichnungen nach § 4 u. 5 LBO VVO

26.06.18

Ergänzende Geb.Maße: s. Arch.pläne

Markus Kaiser
Dipl. Ing. Geodäsie / Geo Informatik
Markus Kaiser

Sachverständiger n. § 5 (3) LBO VVO
Zum Römersteig 6 78315 Radolfzell
Fon 07732/9104-98 Fax/9104-99

Maßstab 1:500

ÖBVI KAISER
M A R K U S


VERMESSUNG

ZUM RÖMERSTEIG 6
78315 RADOLFZELL
FON 07732/91 04 98
FAX 07732/91 04 99

Abstandsflächenplan

LANDKREIS: KONSTANZ
GEMEINDE: TENGEN
GEMARKUNG: WATTERDINGEN

zeichnerischer Teil zum Bauantrag (§ 4 LBO VVO)

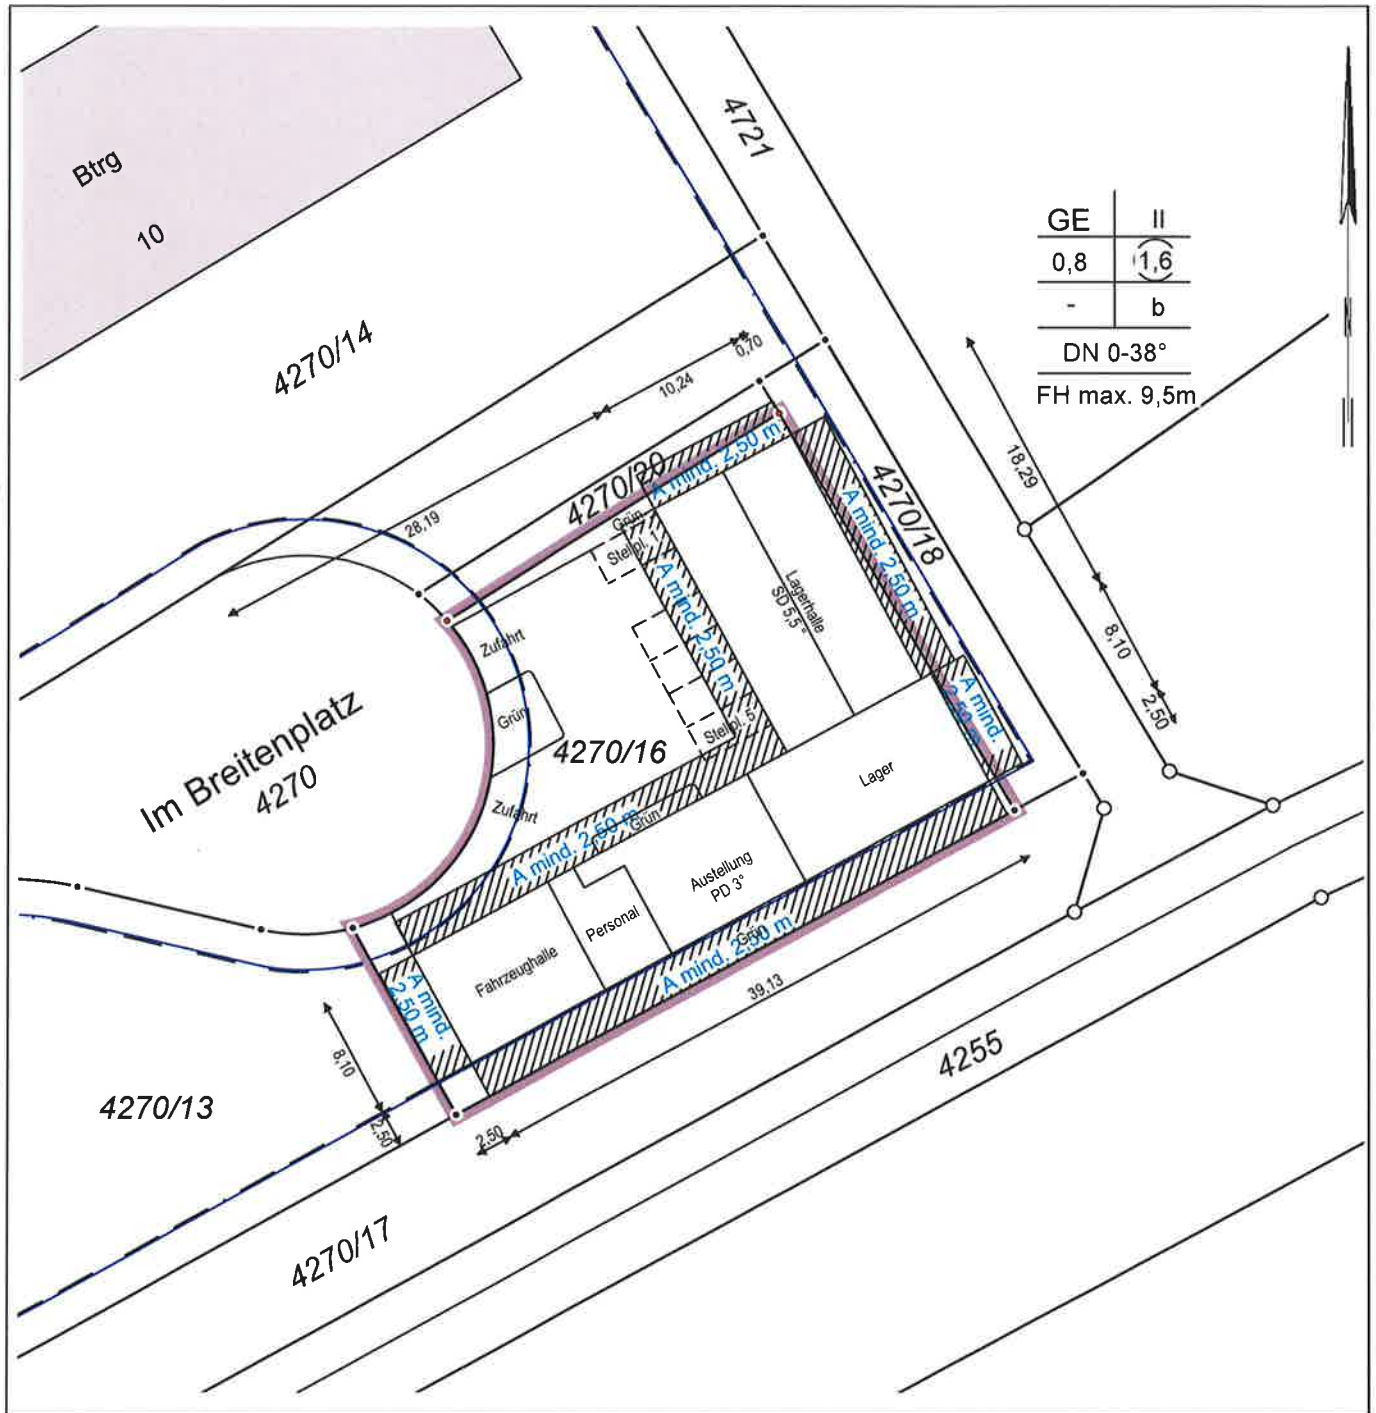

Sämtliche Maßänderungen sind dem Lageplanfertiger mitzuteilen

Nicht dargestellte unterirdische Leitungen sind bei den zuständigen Stellen zu erfragen

Auszug aus dem Liegenschaftskataster und Einzeichnungen nach § 4 u. 5 LBO VVO

26.06.2018

Markus Kaiser

Dipl. Ing. Geodäsie / Geo Informatik

Markus Kaiser

Sachverständiger n. § 5 (3) LBO VVO
Zum Römersteig 6 78315 Radolfzell
Fon 07732/9104-98 Fax/9104-99


Maßstab 1:500

ÖBVI KAISER
M A R K U S


VERMESSUNG

ZUM RÖMERSTEIG 6
78315 RADOLFZELL
FON 07732/91 04 98
FAX 07732/91 04 99


Ansicht Süden

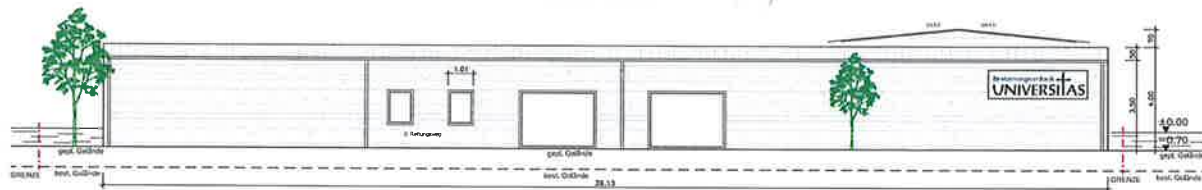



Ansicht Westen

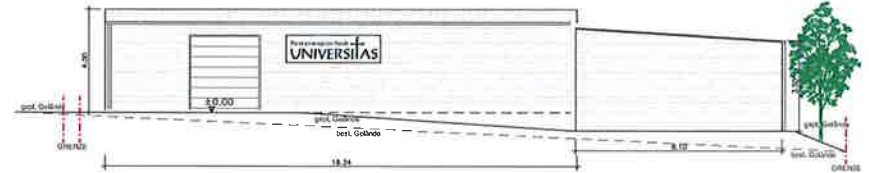


Ansicht Norden

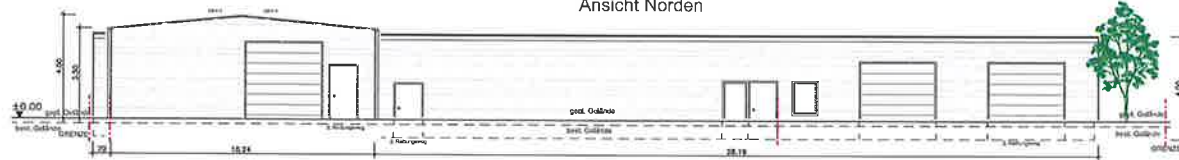

Ansicht Osten

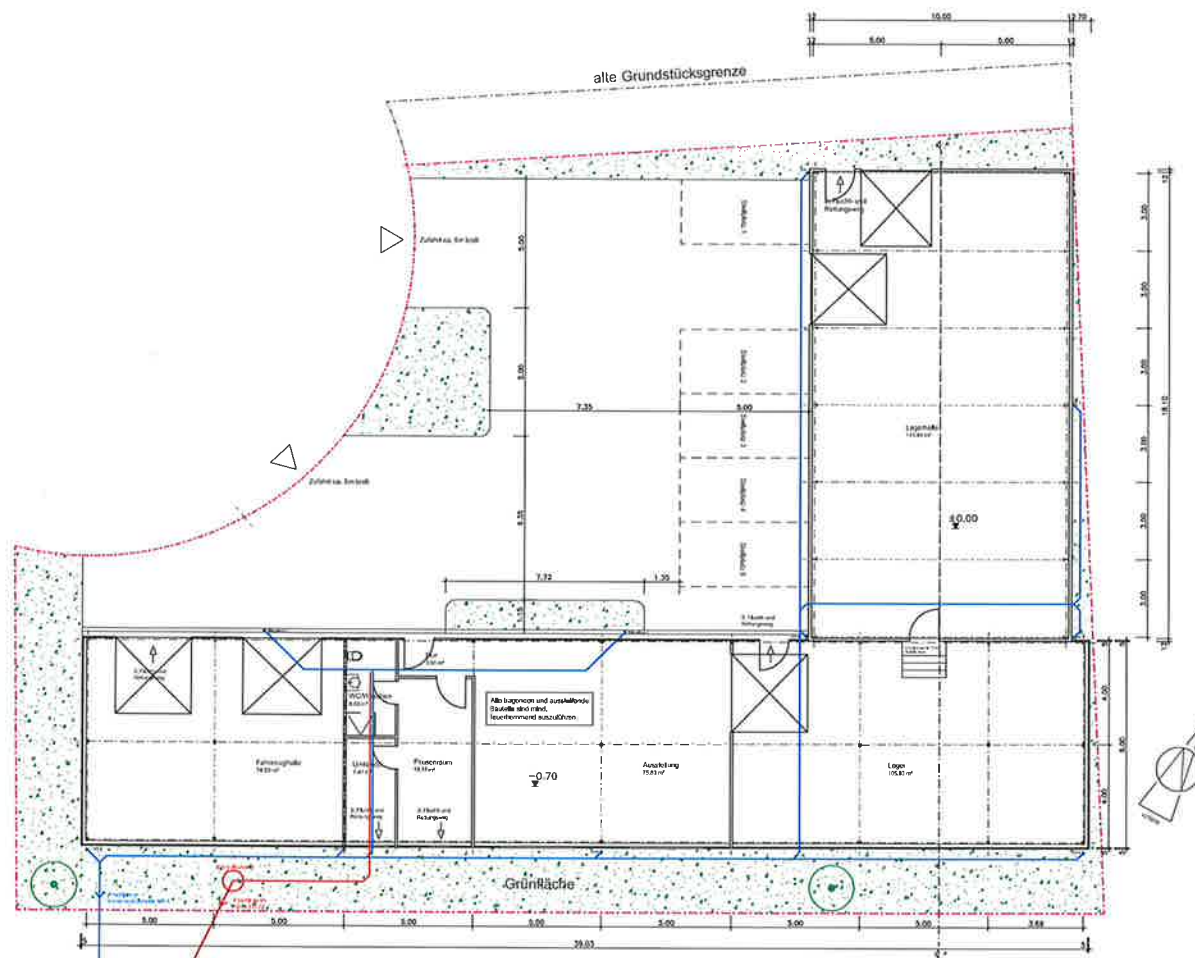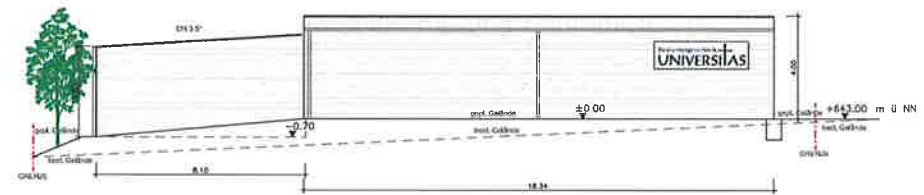

Schnitt A-A

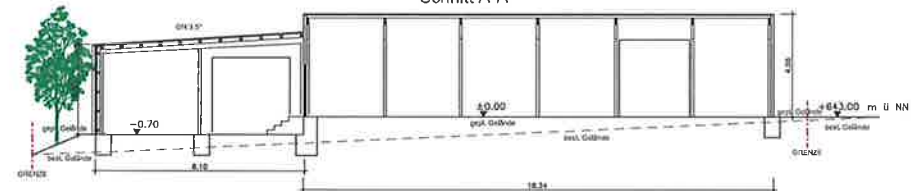

BAUANTRAG

ARCHITEKTURBÜRO WINTER	
LINDENSTR. 1 78224 SINDEN TEL. 07231/12100 FAX: 07231/345303	
BAUHERR:	Wolfgang Engler Schwarzwaldstraße 26 78184 Immendingen
BAUGRUND:	Neubau von Lager-, Fahrzeug- und Ausstellungshallen in Tengen Württemberg
BAUTITEL:	GRUNDRISS/ANSICHTEN
PLAN-NR.: 1	MASSSTAB: 1:100
GEZEICHNET:	DATUM: 18.08.2018