


**Landkreis: Konstanz**  
**Gemeinde: Tengen**  
**Gemarkung: Wiechs a.R.**

**Lageplan - zeichnerischer Teil  
zum Bauantrag**

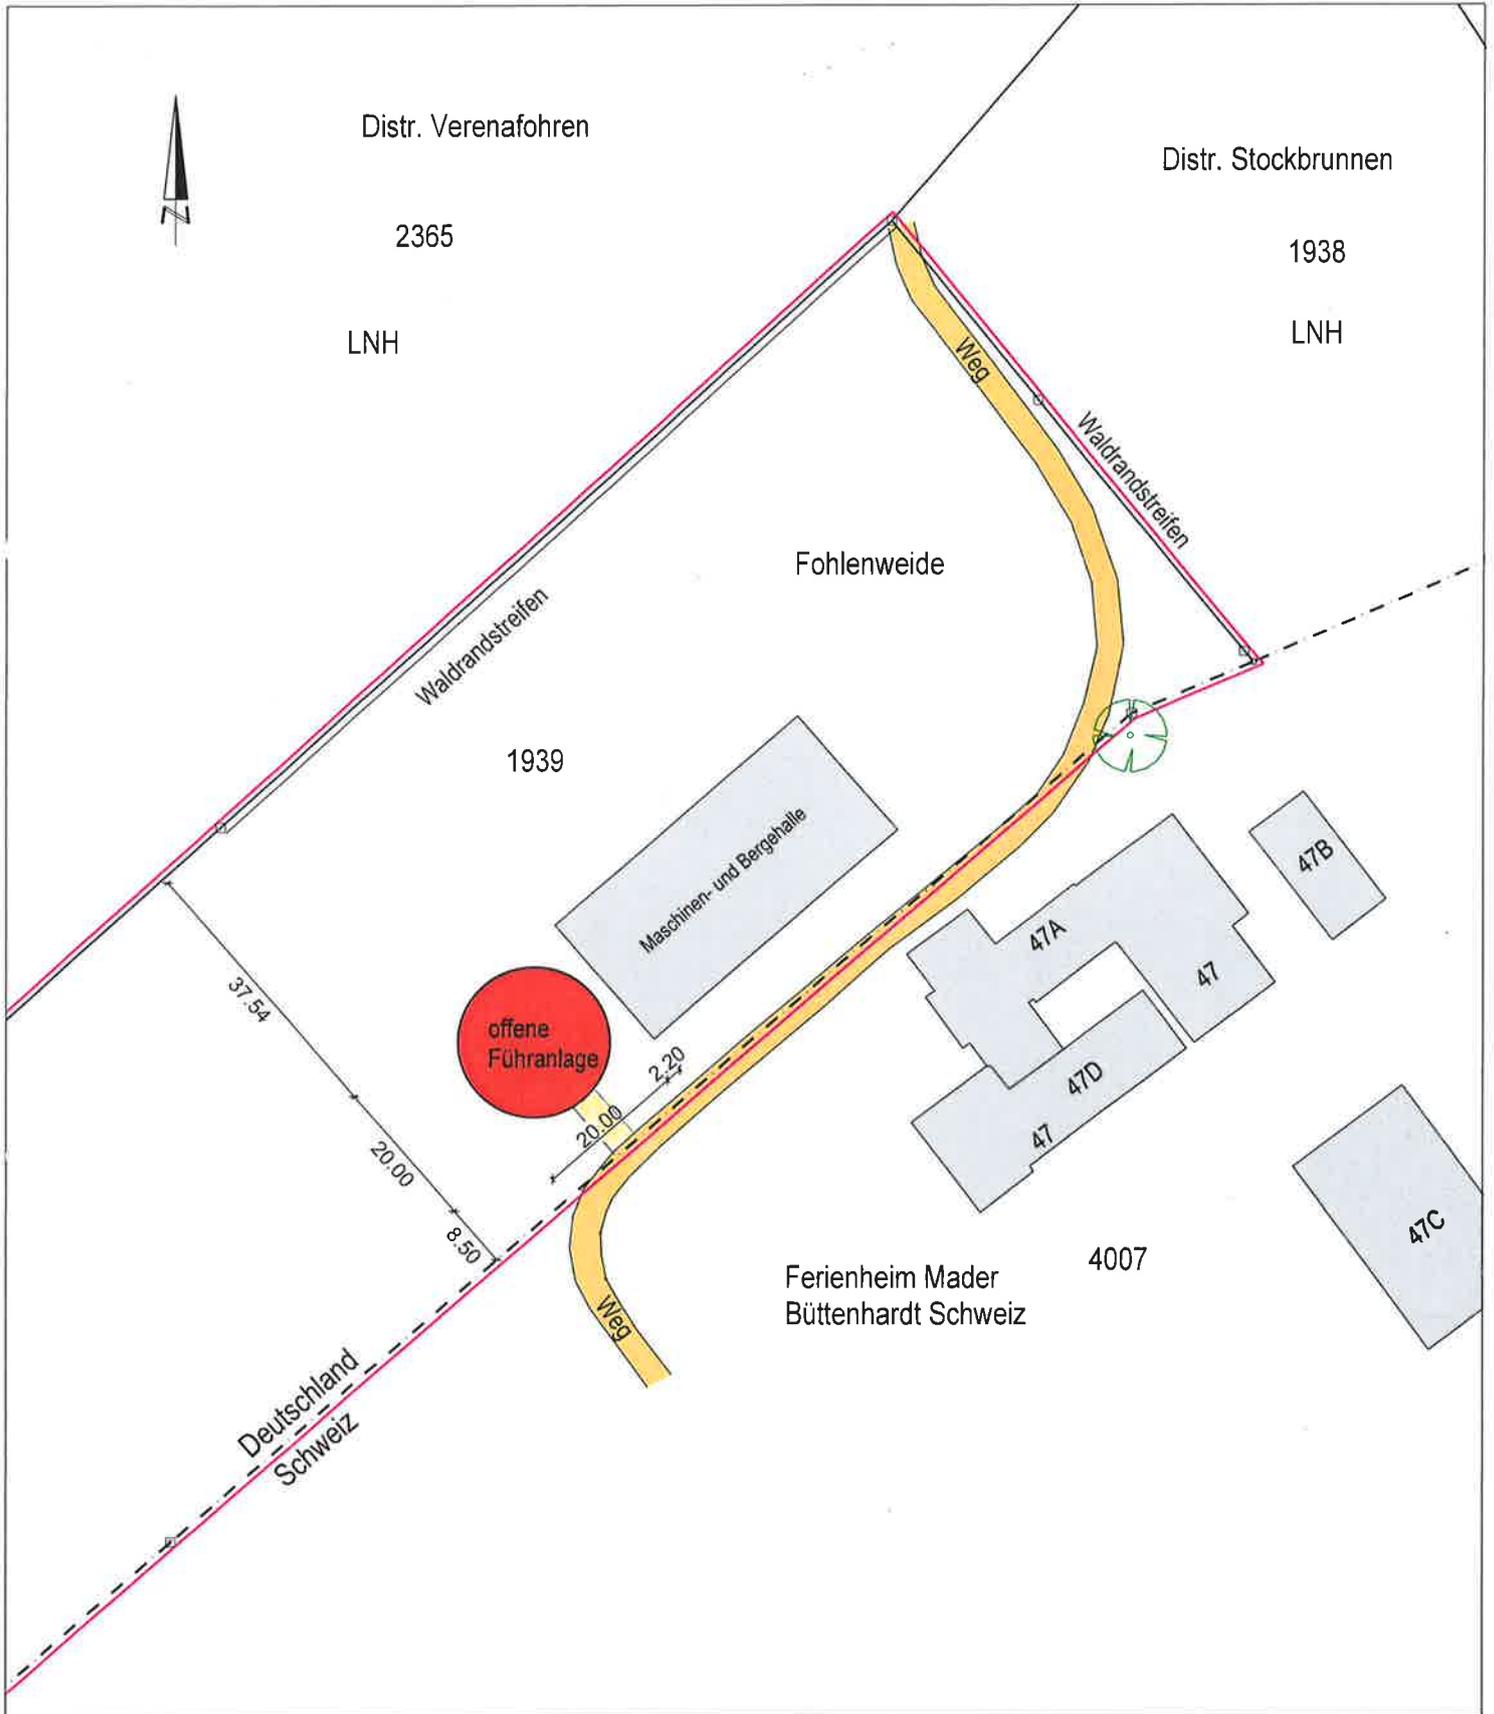

Hilzingen, den 10.10.2018

Matthias Ritzl  
Dipl.-Ing. (FH)  
Feldbergstraße 3  
78247 Riedheim


Auszug stimmt mit dem Liegenschaftskataster überein (§4 Abs. 2 LBOVVO).  
Zeichnerischer Teil nach §4 Abs. 2 LBOVVO bearbeitet.

Keine Haftung für sonst. unterirdischen Leitungen

Maßstab 1: 1000



Grundstücks- / Deutschland  
Staatsgrenze Schweiz

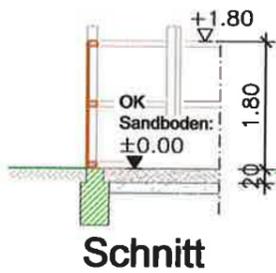

Schnitt



Ansicht von Süd-Osten

20.00

Best. Geräte- und Bergehalle

# BAUANTRAG

Bauherr  
**Beat MADER**  
Ferienheim 47  
CH - 8236 Büttenhardt

Projekt  
Erstellung einer offenen  
Führanlage für Pferde  
in Tengen- Wiechs am Randen  
Flst.-Nr.: 1939


Plan  
Grundriss, Schnitt, Ansicht

Maßstab  
1:100

Datum  
10.10.2018

Unterschriften:  
Bauherr

Planung - Bauleitung - Statik

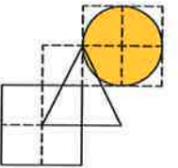

Architektur- und  
Ingenieurbüro

Alois u. Alexander  
Stemmer

Häglegeweg 11  
78359 Orsingen-  
Nenzingen

Tel. 07774 - 7279  
Fax. 07774 - 1647  
e-mail: info@stemmer-  
architektur.de

Planung u. Bauleitung