


Maßstab 1: 500
Bauvorhaben: Hettinga

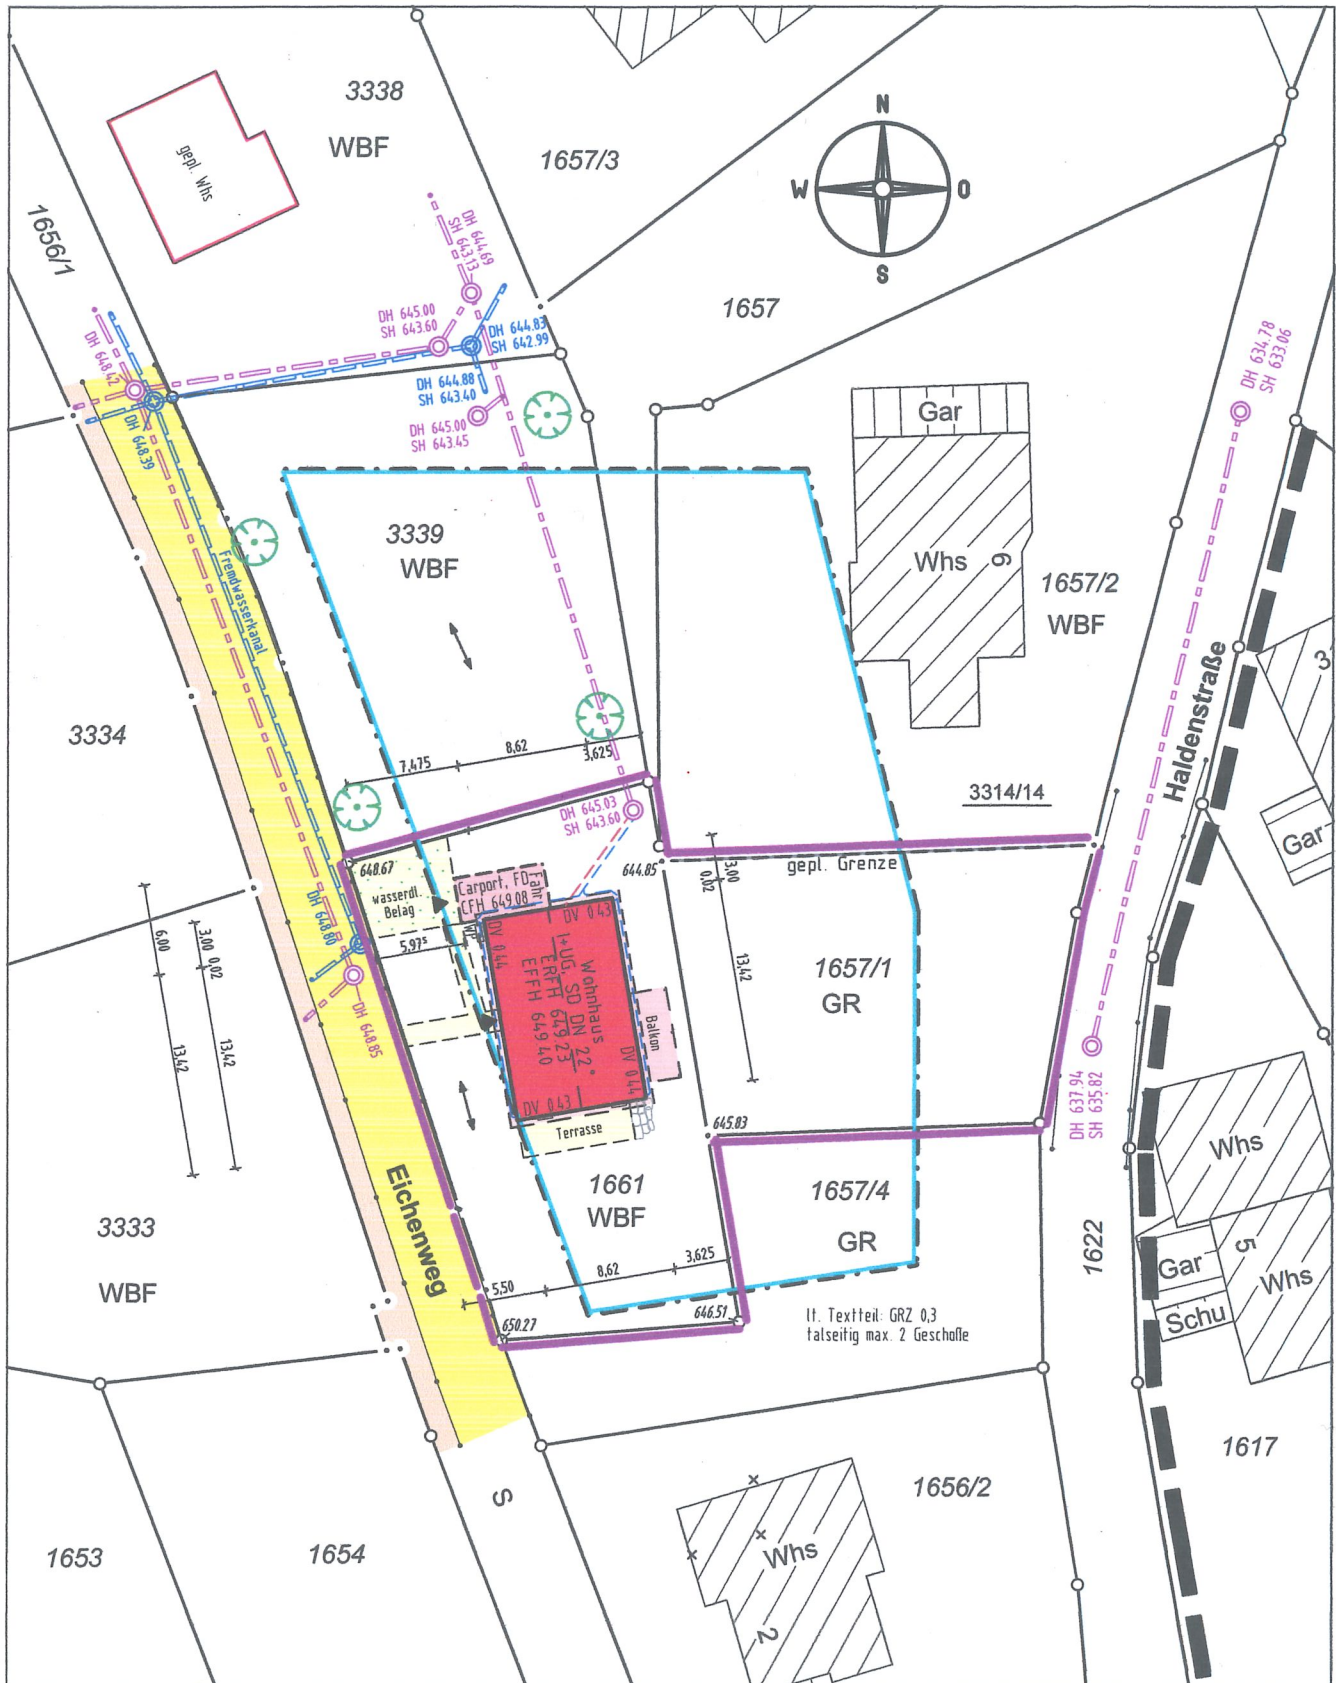


Darstellung entspricht dem Liegenschaftskataster,
Abweichungen gegenüber dem Grundbuch möglich.

Vermessungsbüro Dipl.-Ing. (FH) Frank Braun

Gänsäcker 48, 78532 Tuttlingen, Tel. 07462/20430-0 Fax -19

Keine Gewähr für unterirdische Leitungen.

Gefertigt: Tuttlingen, den 22.10.2018

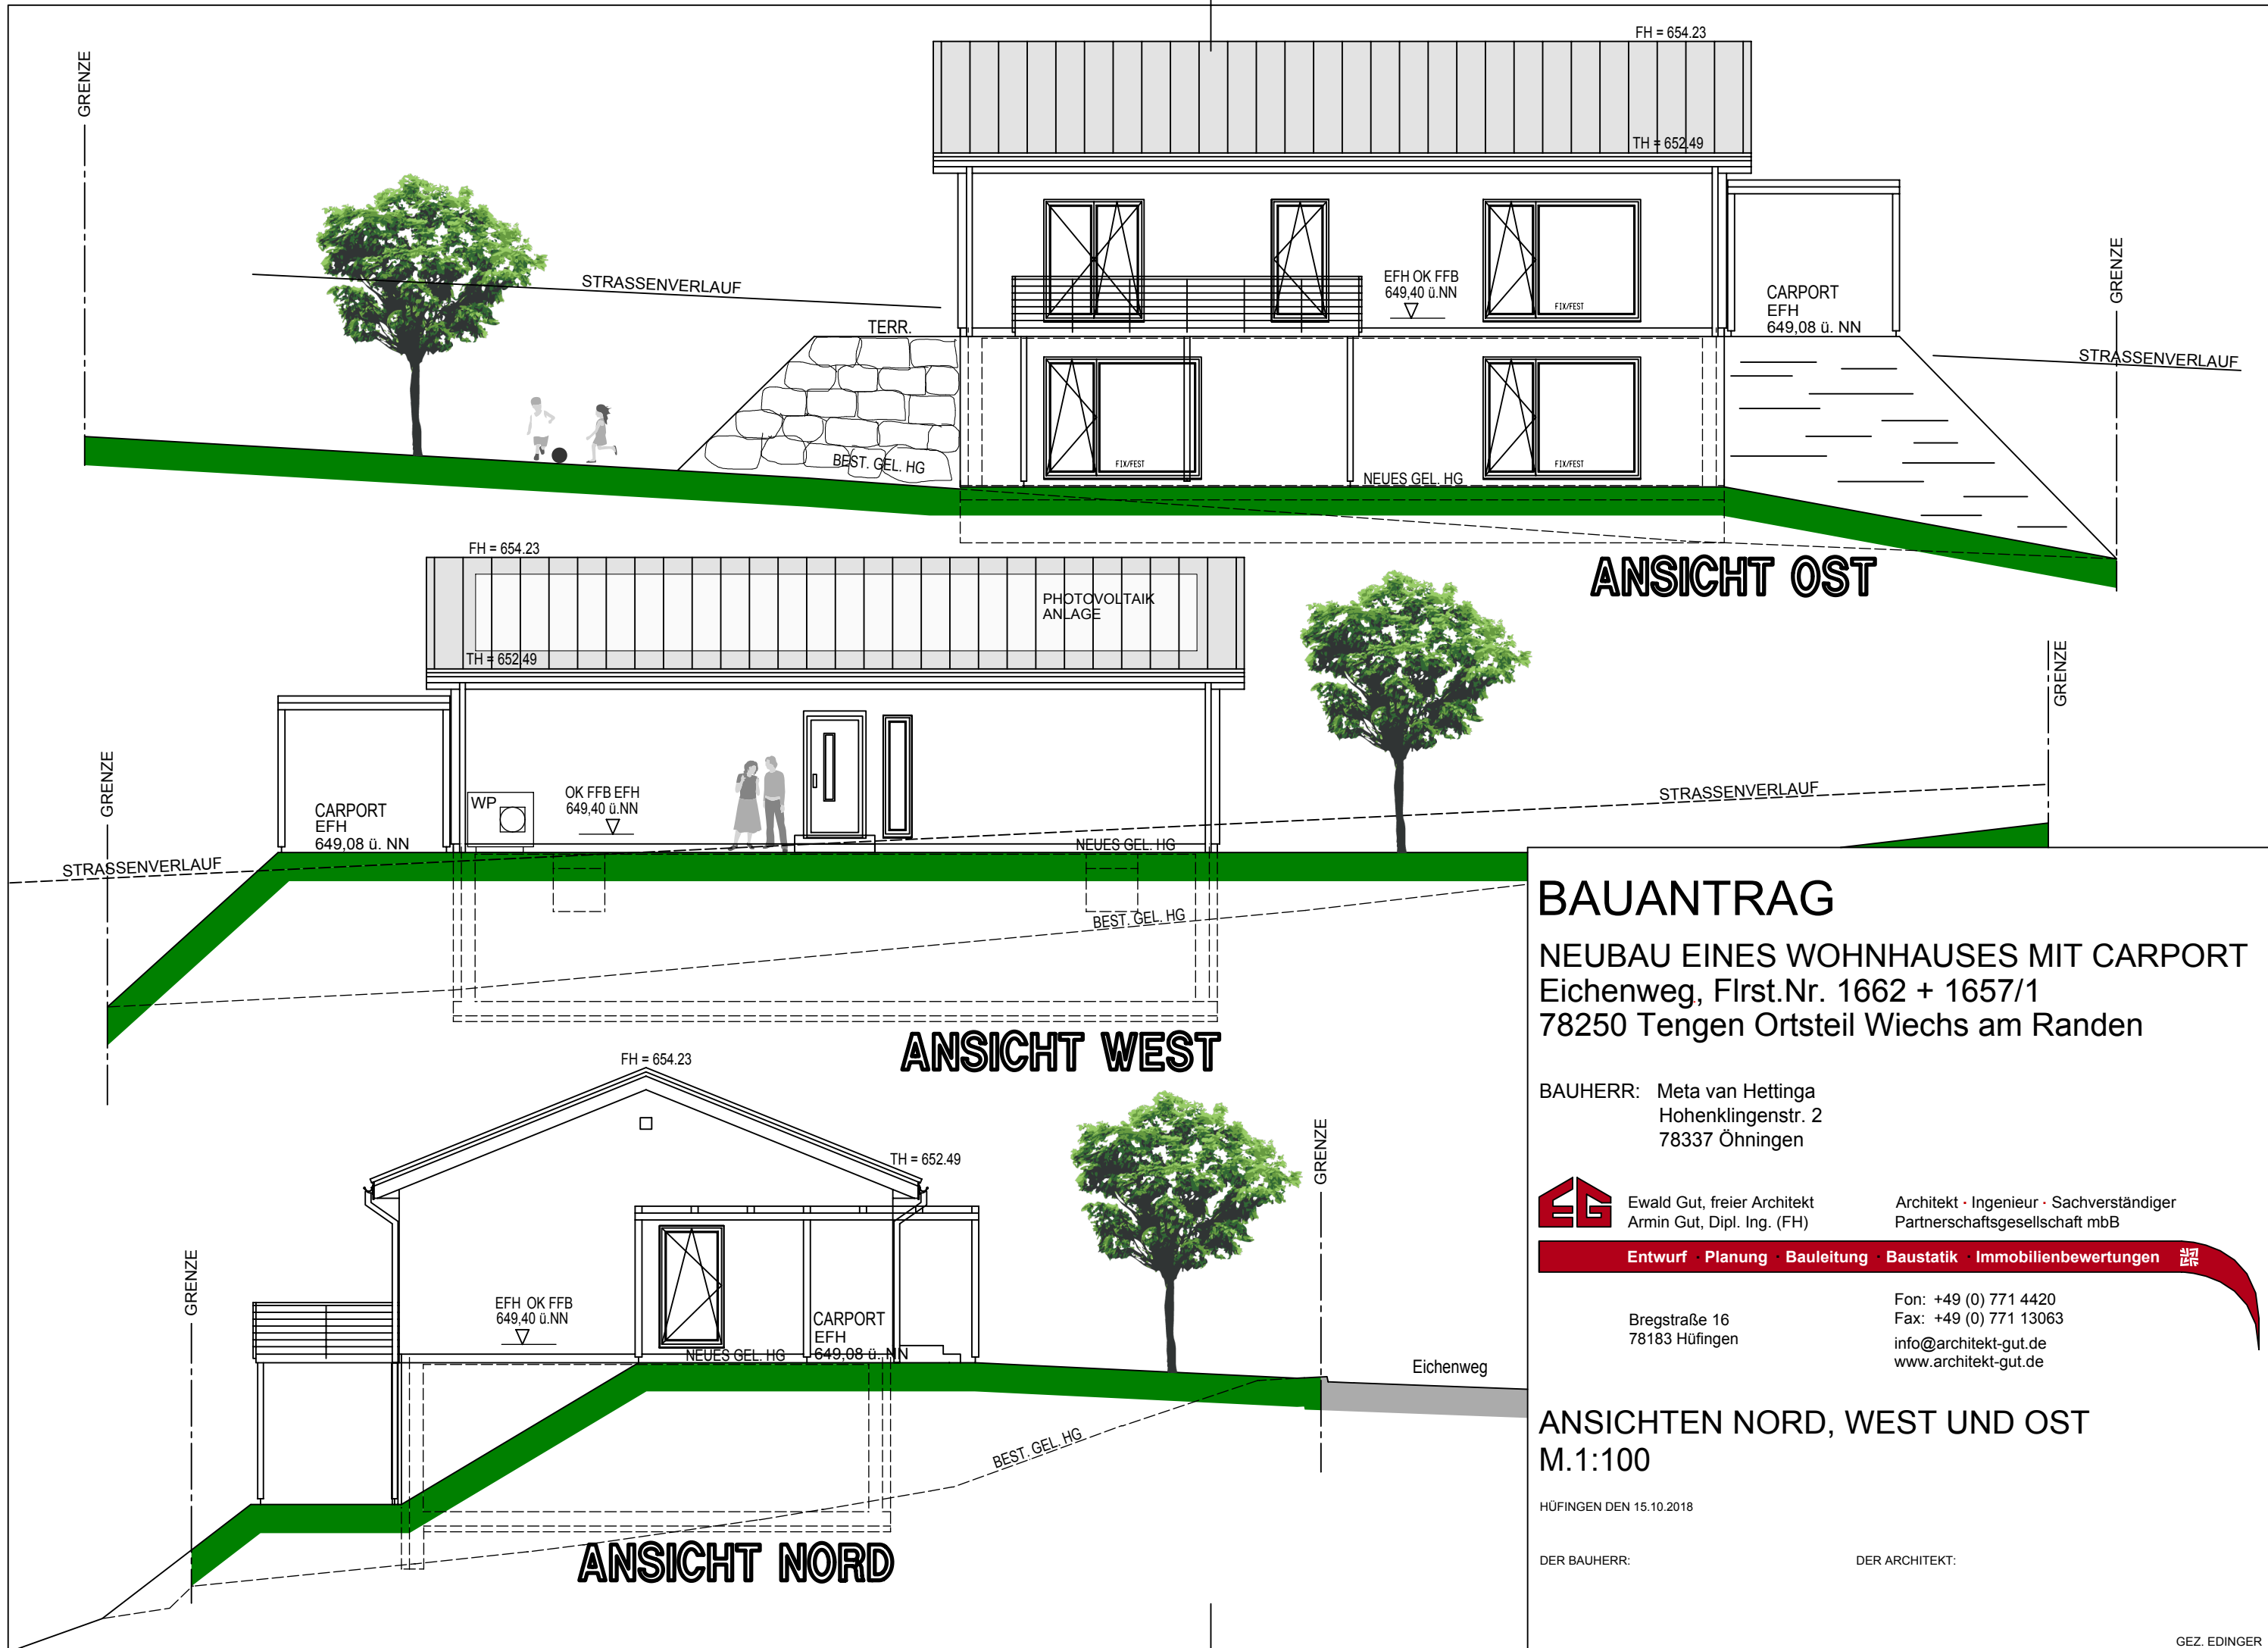

BAUANTRAG

NEUBAU EINES WOHNHAUSES MIT CARPORT

Eichenweg, Flrst.Nr. 1662 + 1657/1
78250 Tengen Ortsteil Wiechs am Randen

BAUHERR: Meta van Hettinga
Hohenklingenstr. 2
78337 Öhningen

EG Ewald Gut, freier Architekt
Armin Gut, Dipl. Ing. (FH)

Architekt · Ingenieur · Sachverständiger
Partnerschaftsgesellschaft mbB

Entwurf · Planung · Bauleitung · Baustatik · Immobilienbewertungen

Bregstraße 16
78183 Hüfingen



Fon: +49 (0) 771 4420
Fax: +49 (0) 771 13063
info@architekt-gut.de
www.architekt-gut.de

ANSICHTEN NORD, WEST UND OST

M.1:100

HÜFINGEN DEN 15.10.2018

DER BAUHERR: DER ARCHITEKT:

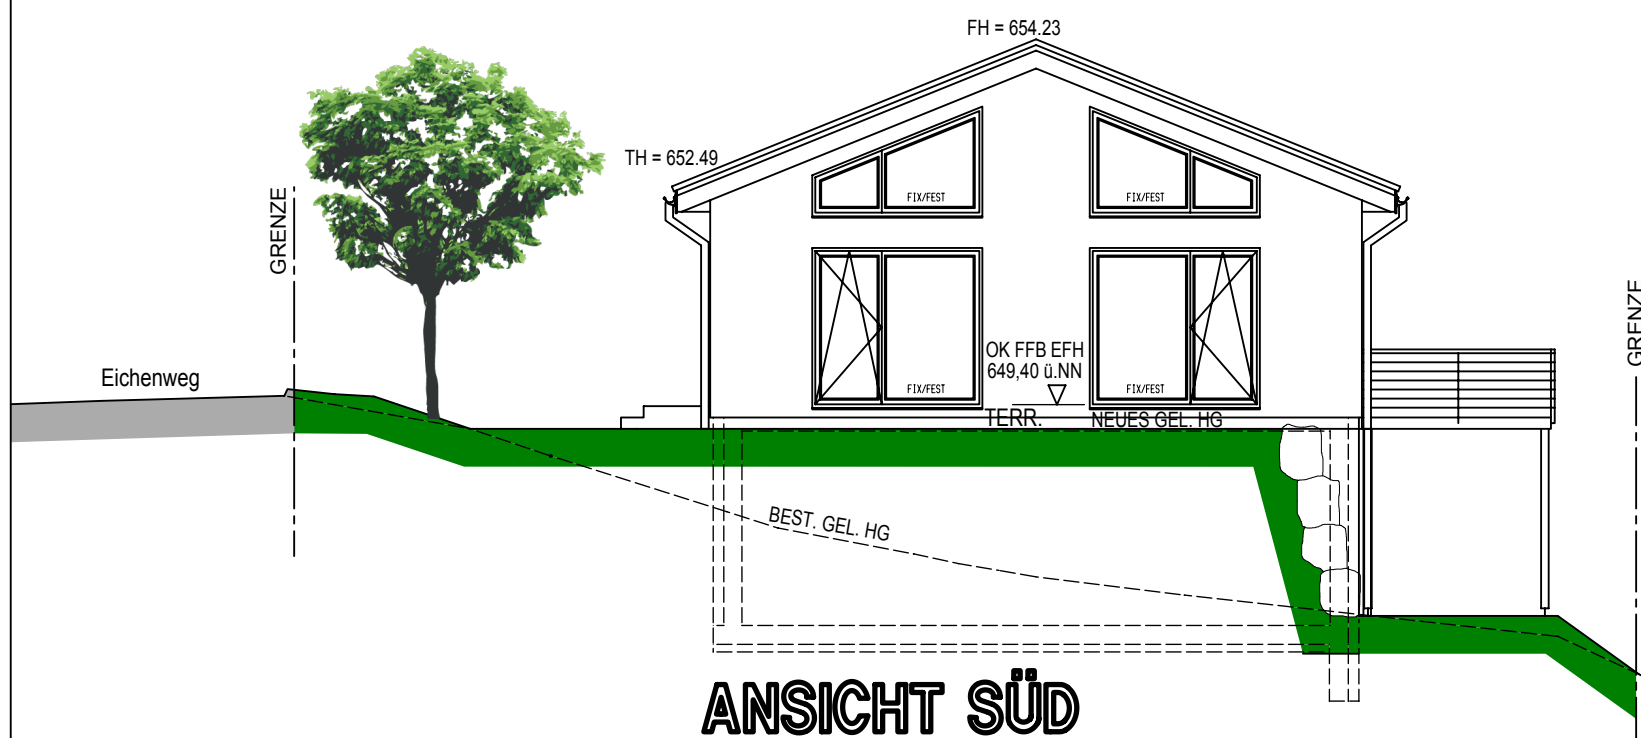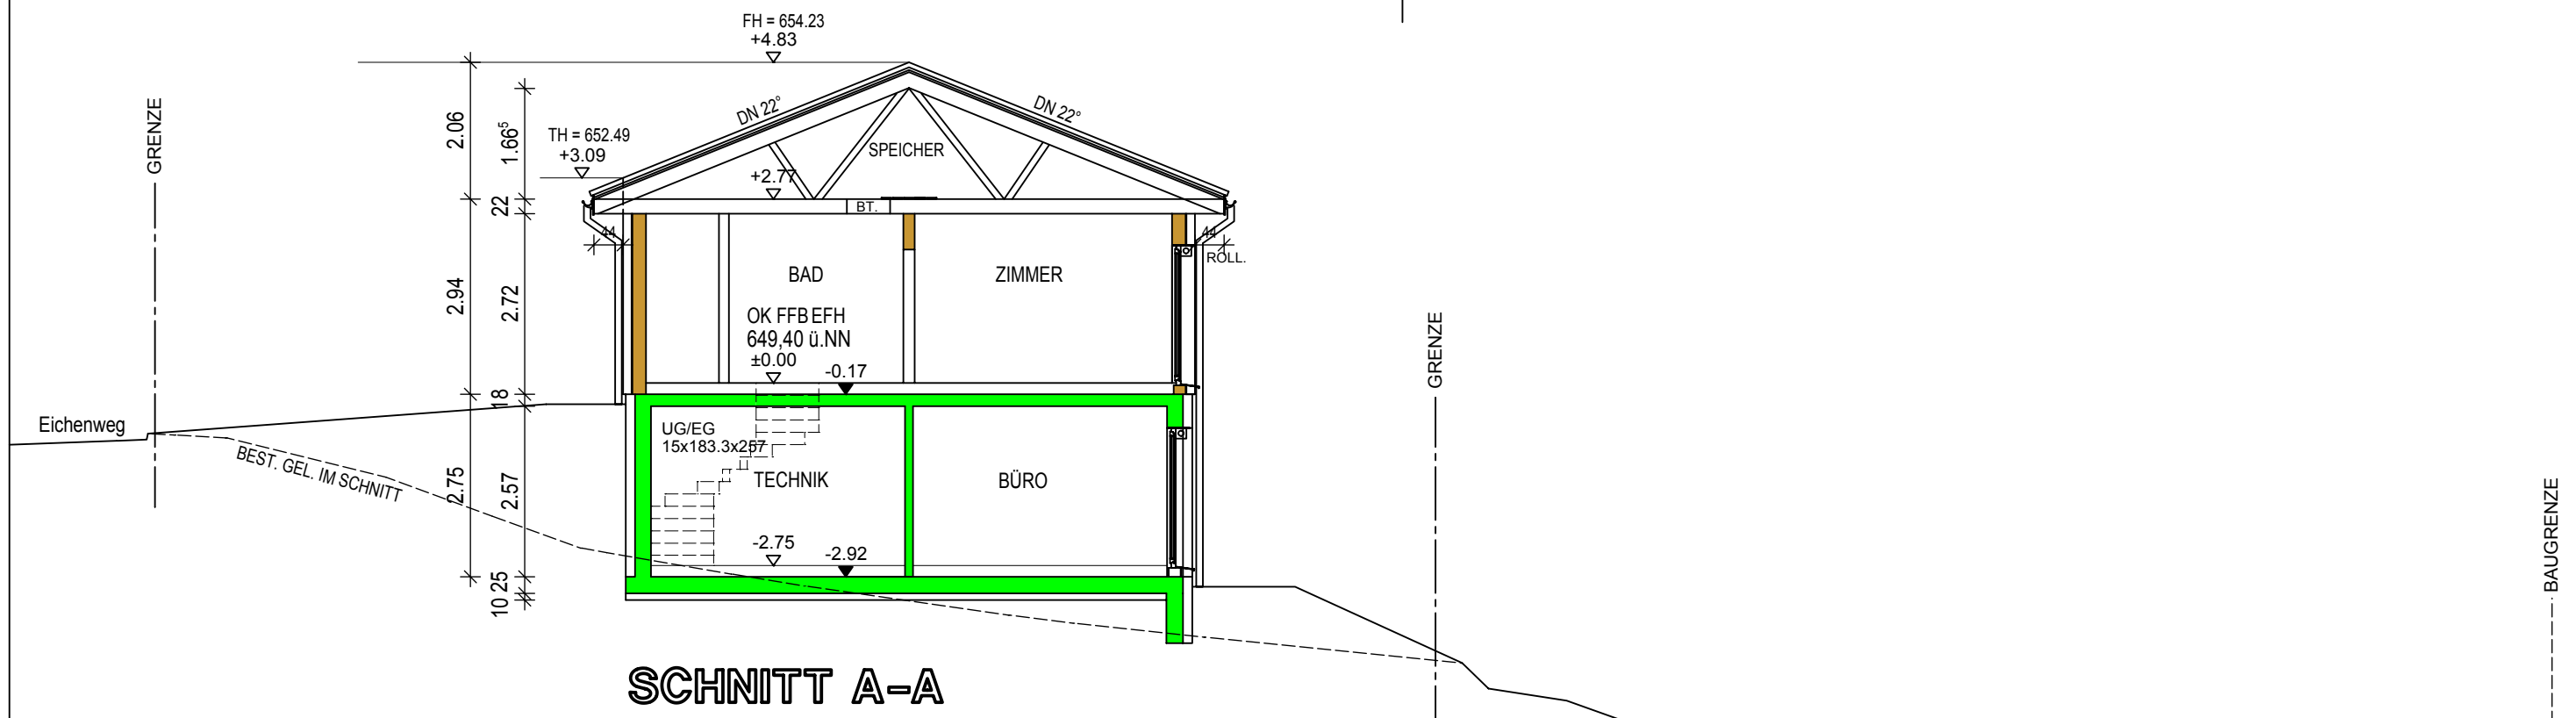

BAUANTRAG

NEUBAU EINES WOHNHAUSES MIT CARPORT
Eichenweg, Flrst.Nr. 1662 + 1657/1
78250 Tengen Ortsteil Wiechs am Randen

BAUHERR: Meta van Hettinga
Hohenklingenstr. 2
78337 Öhningen



Ewald Gut, freier Architekt
Armin Gut, Dipl. Ing. (FH)

Architekt · Ingenieur · Sachverständiger
Partnerschaftsgesellschaft mbB

Entwurf · Planung · Bauleitung · Baustatik · Immobilienbewertungen

Bregstraße 16
78183 Hüfingen


Fon: +49 (0) 771 4420
Fax: +49 (0) 771 13063
info@architekt-gut.de
www.architekt-gut.de

SCHNITT A-A / ANSICHT SÜD
M.1:100

HÜFINGEN DEN 15.10.2018

DER BAUHERR:

DER ARCHITEKT:

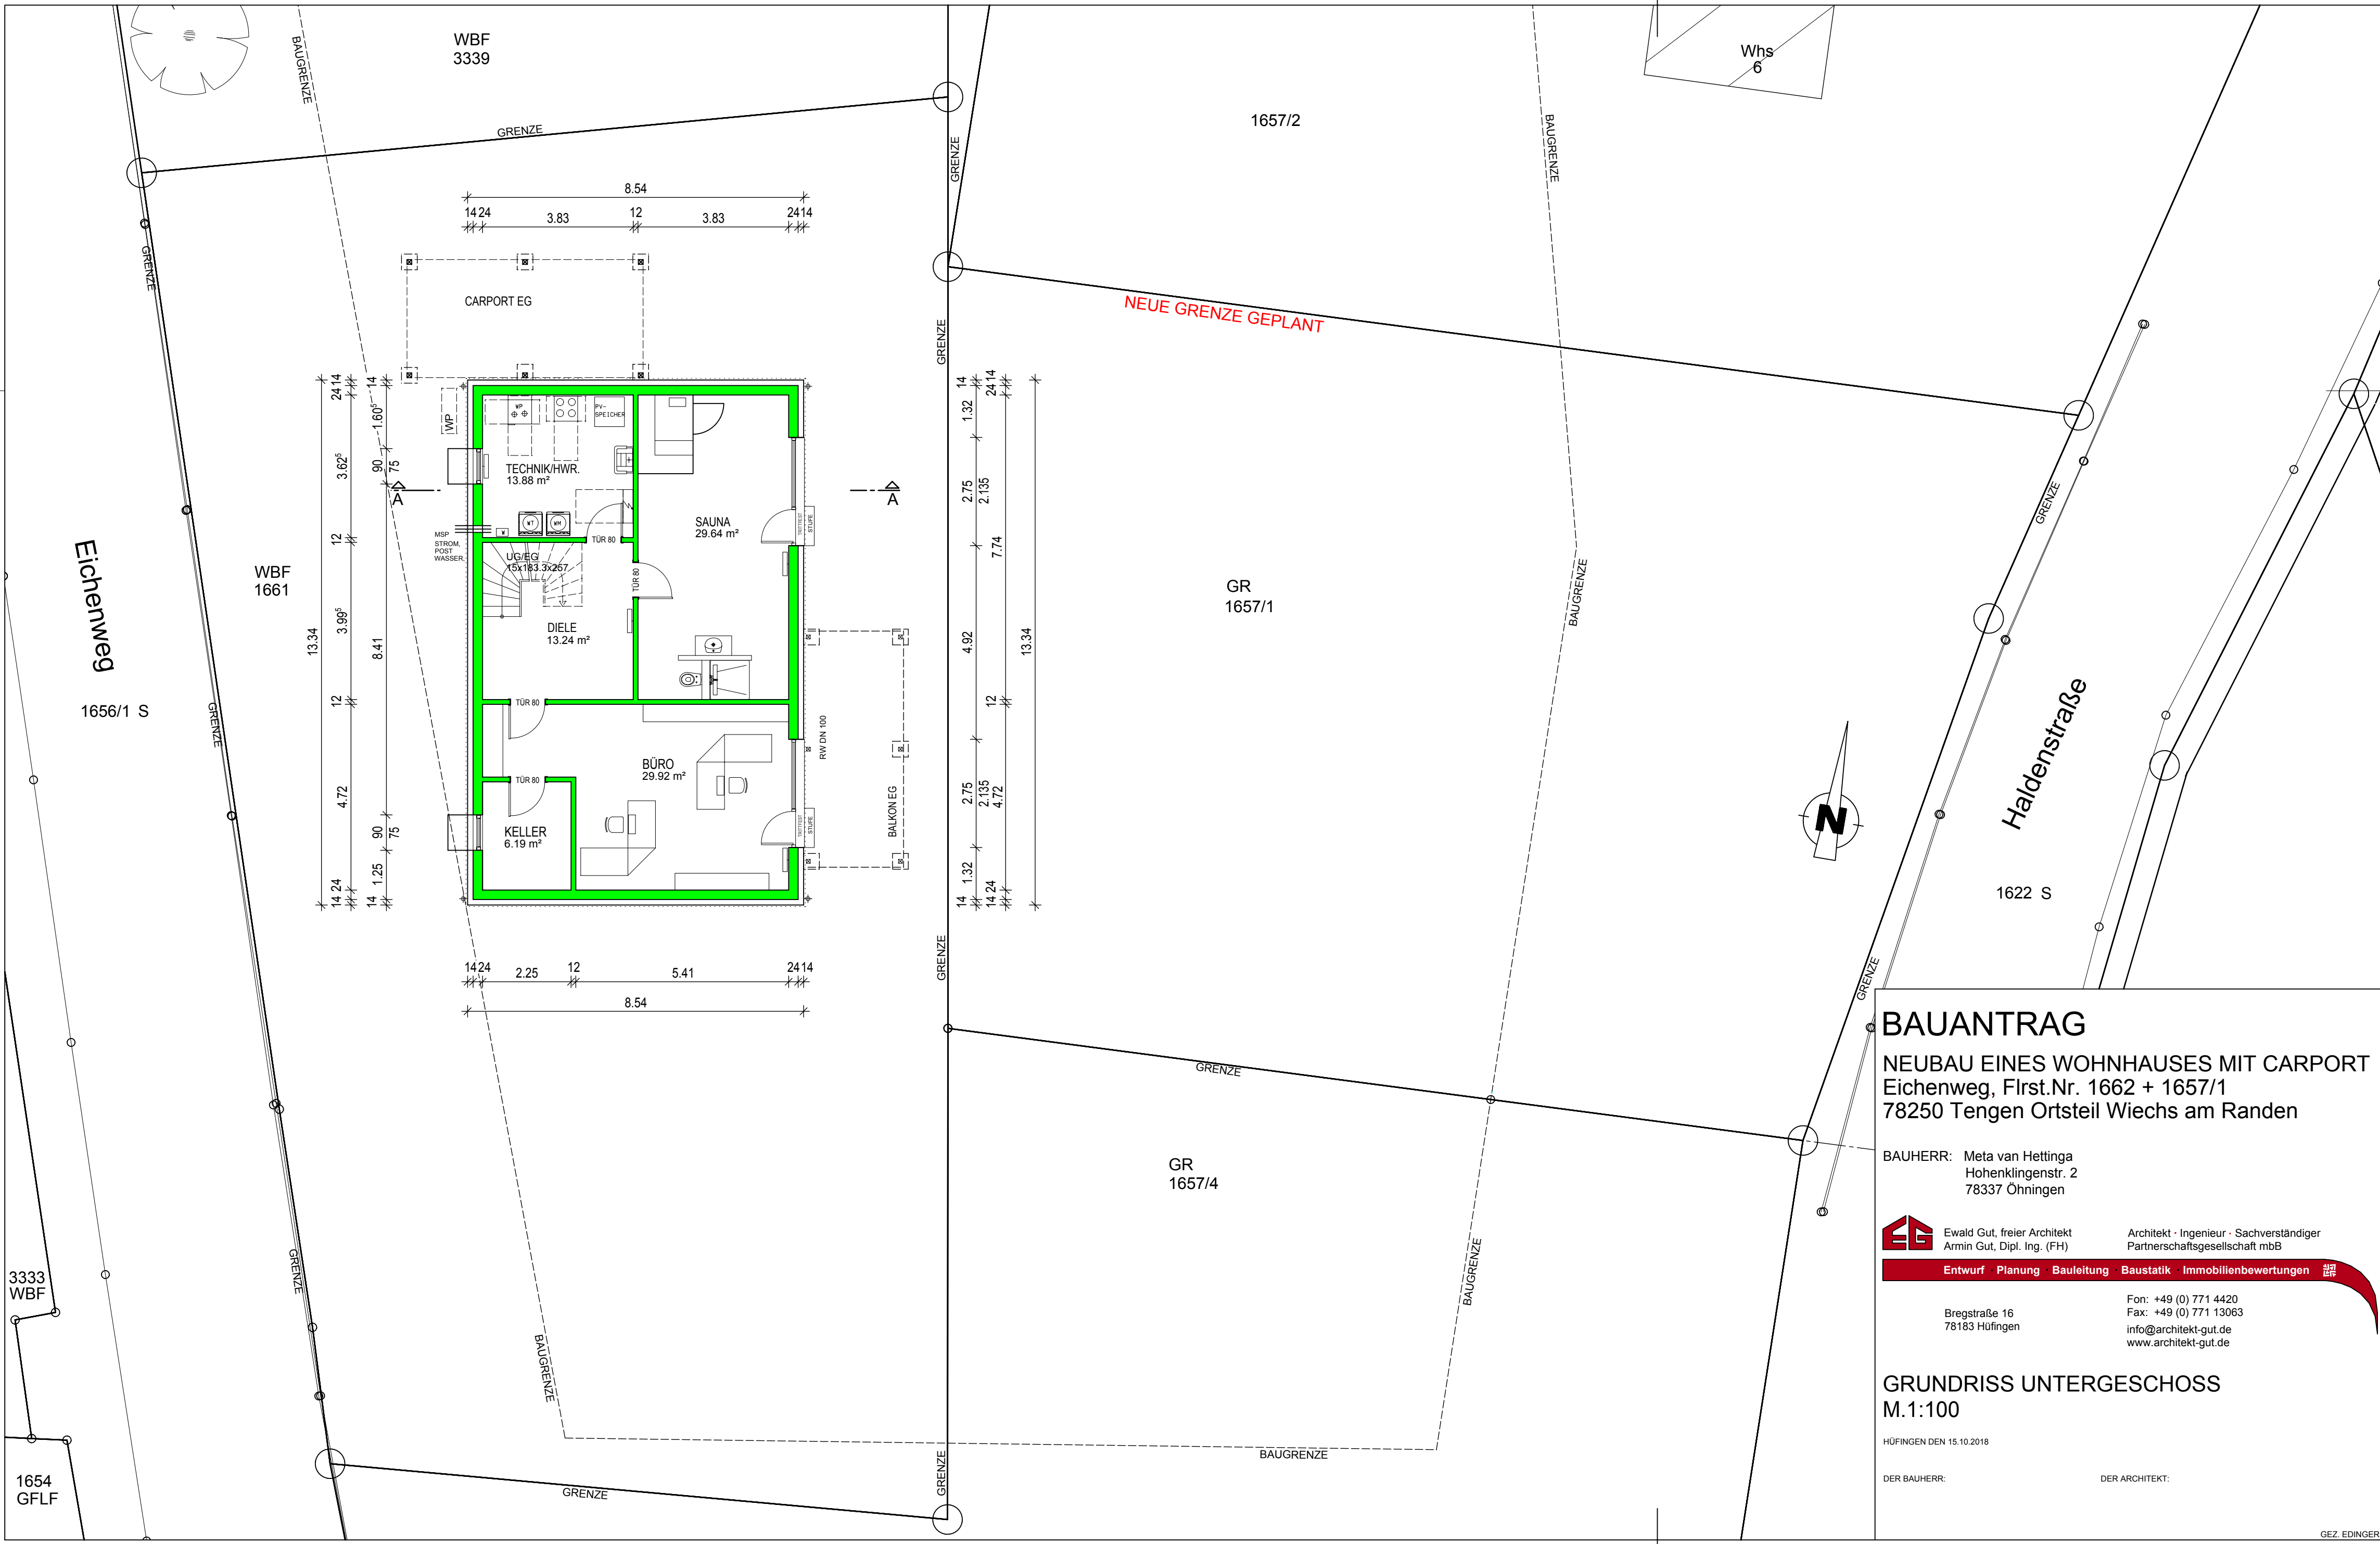

BAUANTRAG

NEUBAU EINES WOHNHAUSES MIT CARPORT
Eichenweg, Flrst.Nr. 1662 + 1657/1
78250 Tengen Ortsteil Wiechs am Randen

BAUHERR: Meta van Hettinga
Hohenklingenstr. 2
78337 Öhningen

EG Ewald Gut, freier Architekt
Armin Gut, Dipl. Ing. (FH)
Architekt · Ingenieur · Sachverständiger
Partnerschaftsgesellschaft mbB

Entwurf · Planung · Bauleitung · Baustatik · Immobilienbewertungen


Bregstraße 16
78183 Hüfingen

Fon: +49 (0) 771 4420
Fax: +49 (0) 771 13063
info@architekt-gut.de
www.architekt-gut.de

GRUNDRISS UNTERGESCHOSS M.1:100

HÜFINGEN DEN 15.10.2018

DER BAUHERR: DER ARCHITEKT:

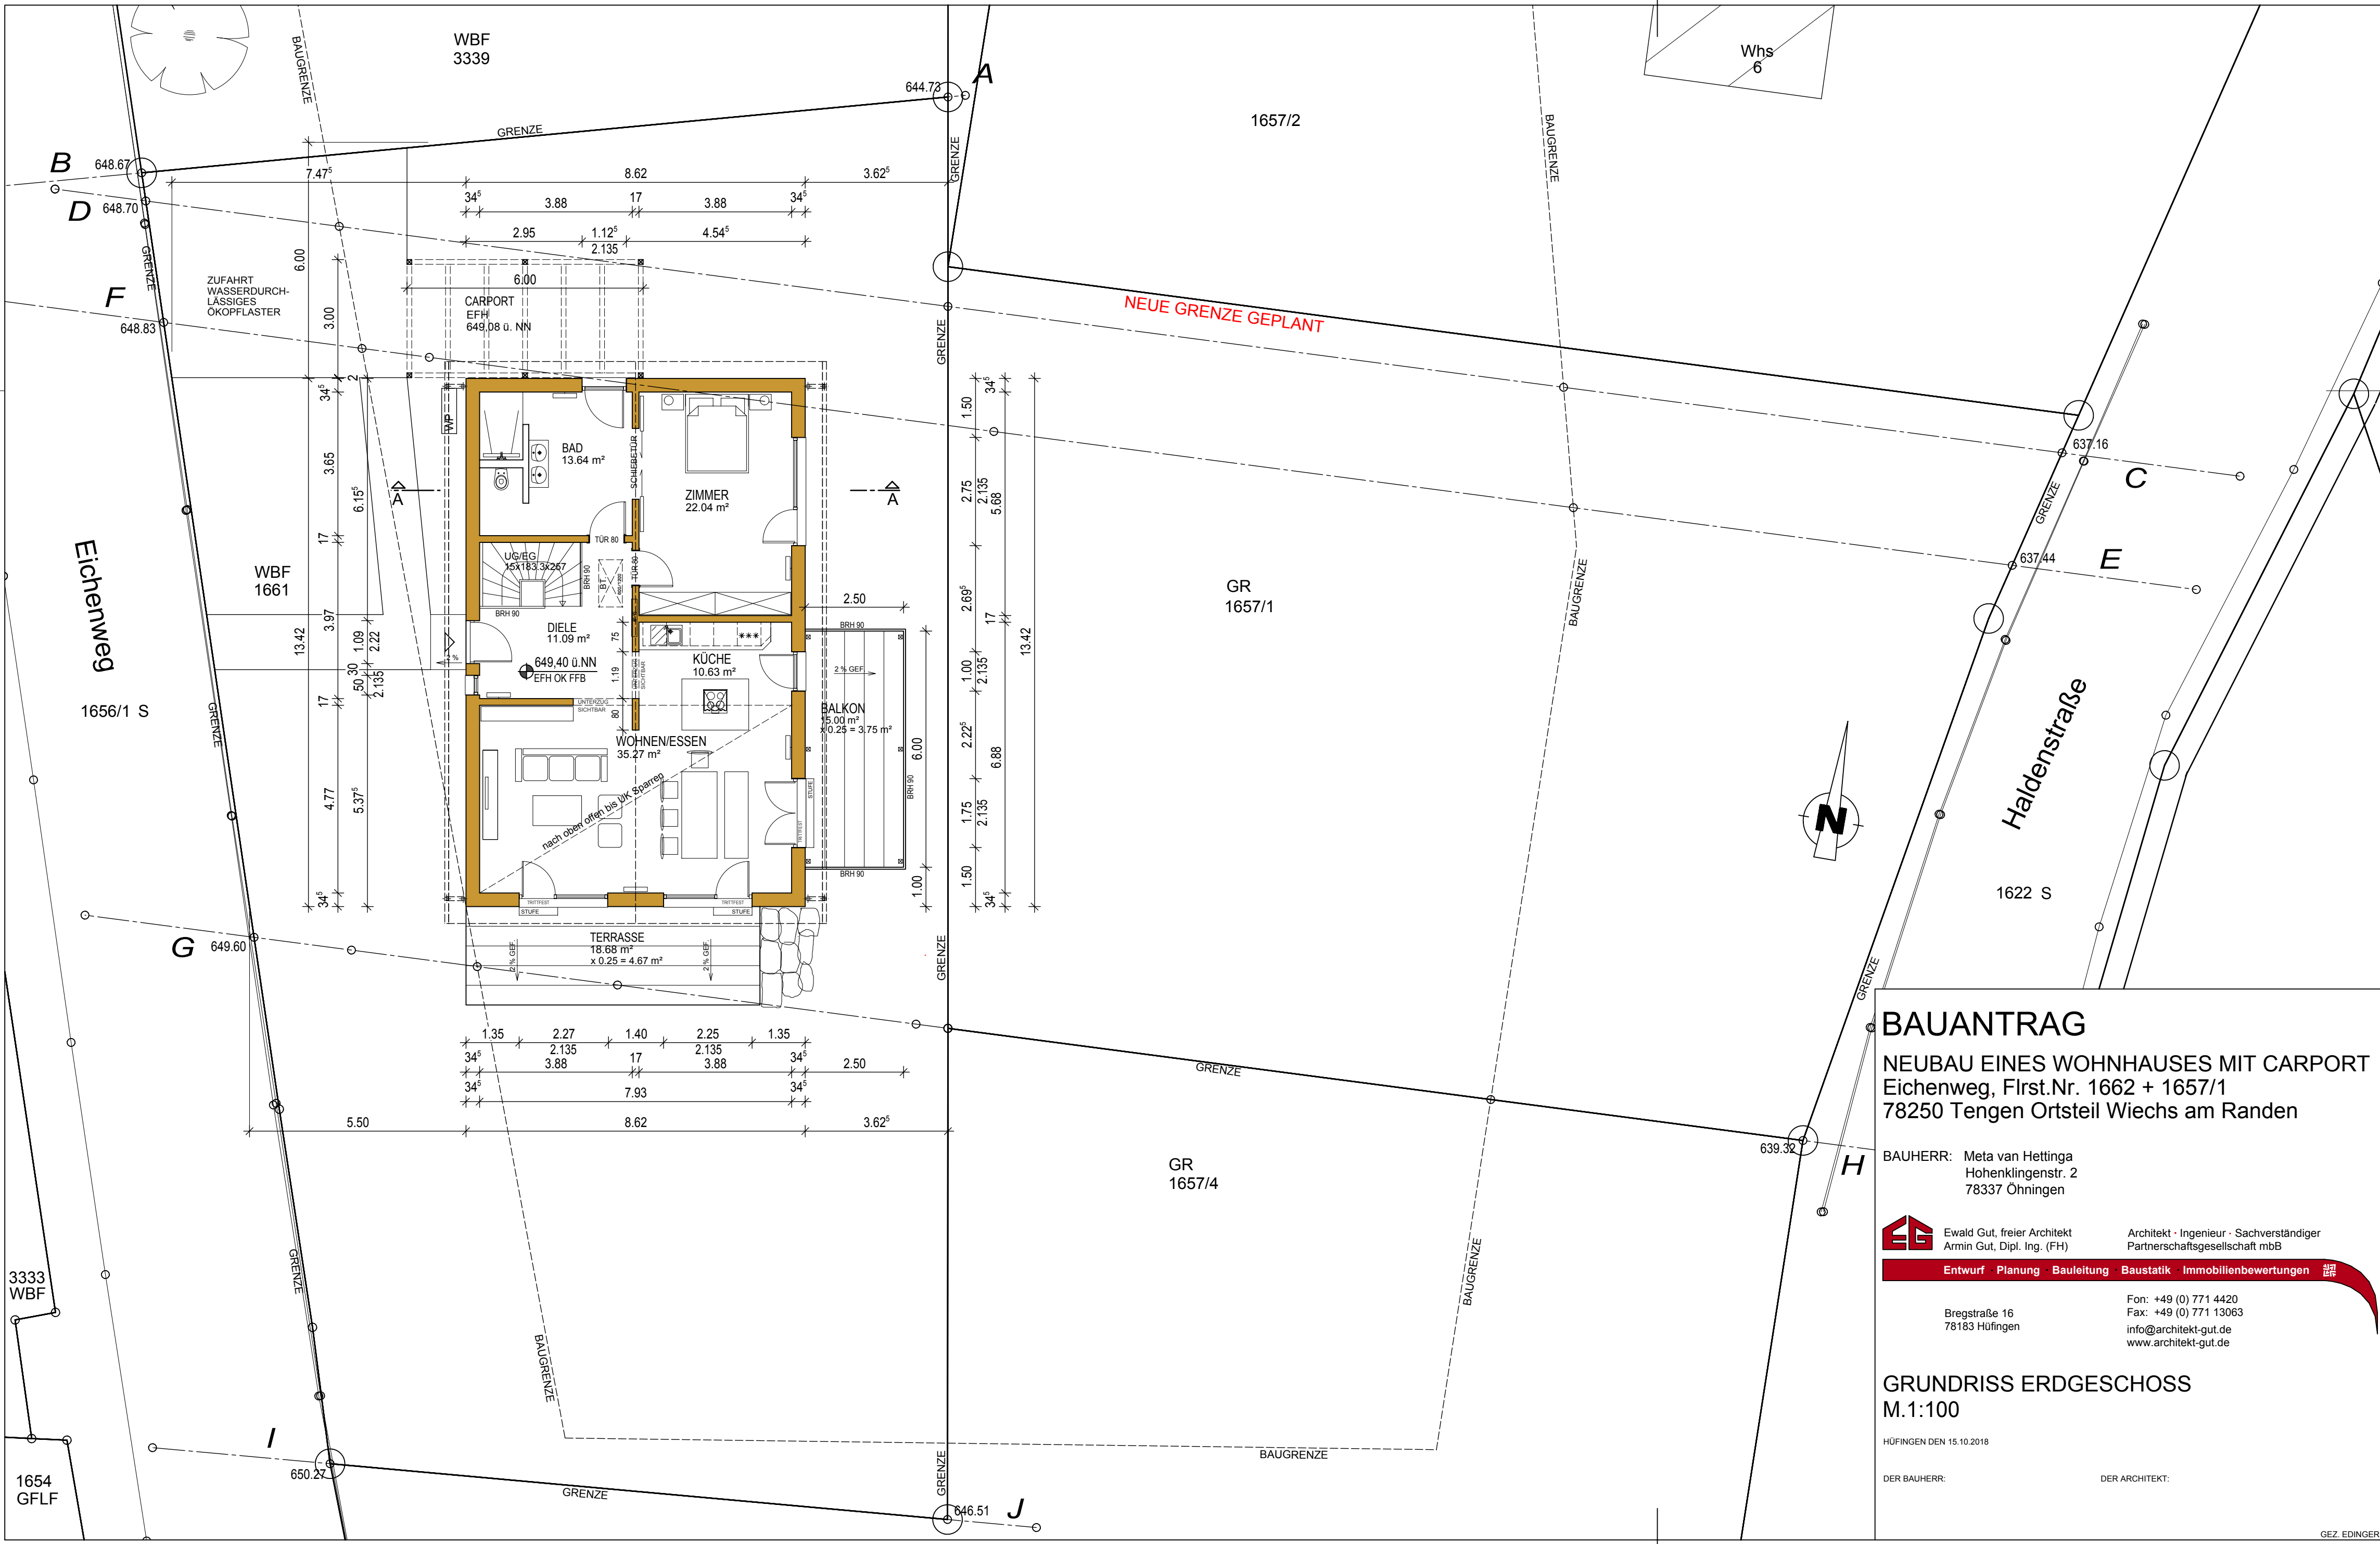

BAUANTRAG

NEUBAU EINES WOHNHAUSES MIT CARPORT

Eichenweg, Flrst.Nr. 1662 + 1657/1
78250 Tengen Ortsteil Wiechs am Randen

BAUHERR: Meta van Hettinga
Hohenklingenstr. 2
78337 Öhningen

Ewald Gut, freier Architekt
Armin Gut, Dipl. Ing. (FH)

Architekt · Ingenieur · Sachverständiger
Partnerschaftsgesellschaft mbB

Entwurf · Planung · Bauleitung · Baustatik · Immobilienbewertungen

Bregstraße 16
78183 Hüfingen

Fon: +49 (0) 771 4420
Fax: +49 (0) 771 13063
info@architekt-gut.de
www.architekt-gut.de

GRUNDRISS ERDGESCHOSS

M.1:100

HÜFINGEN DEN 15.10.2018

DER BAUHERR:

DER ARCHITEKT:

GEZ. EDINGER