


Flurstück: 9/1
Flur:
Gemarkung: Weil

Gemeinde: Tengen
Kreis: Konstanz
Regierungsbezirk: Freiburg

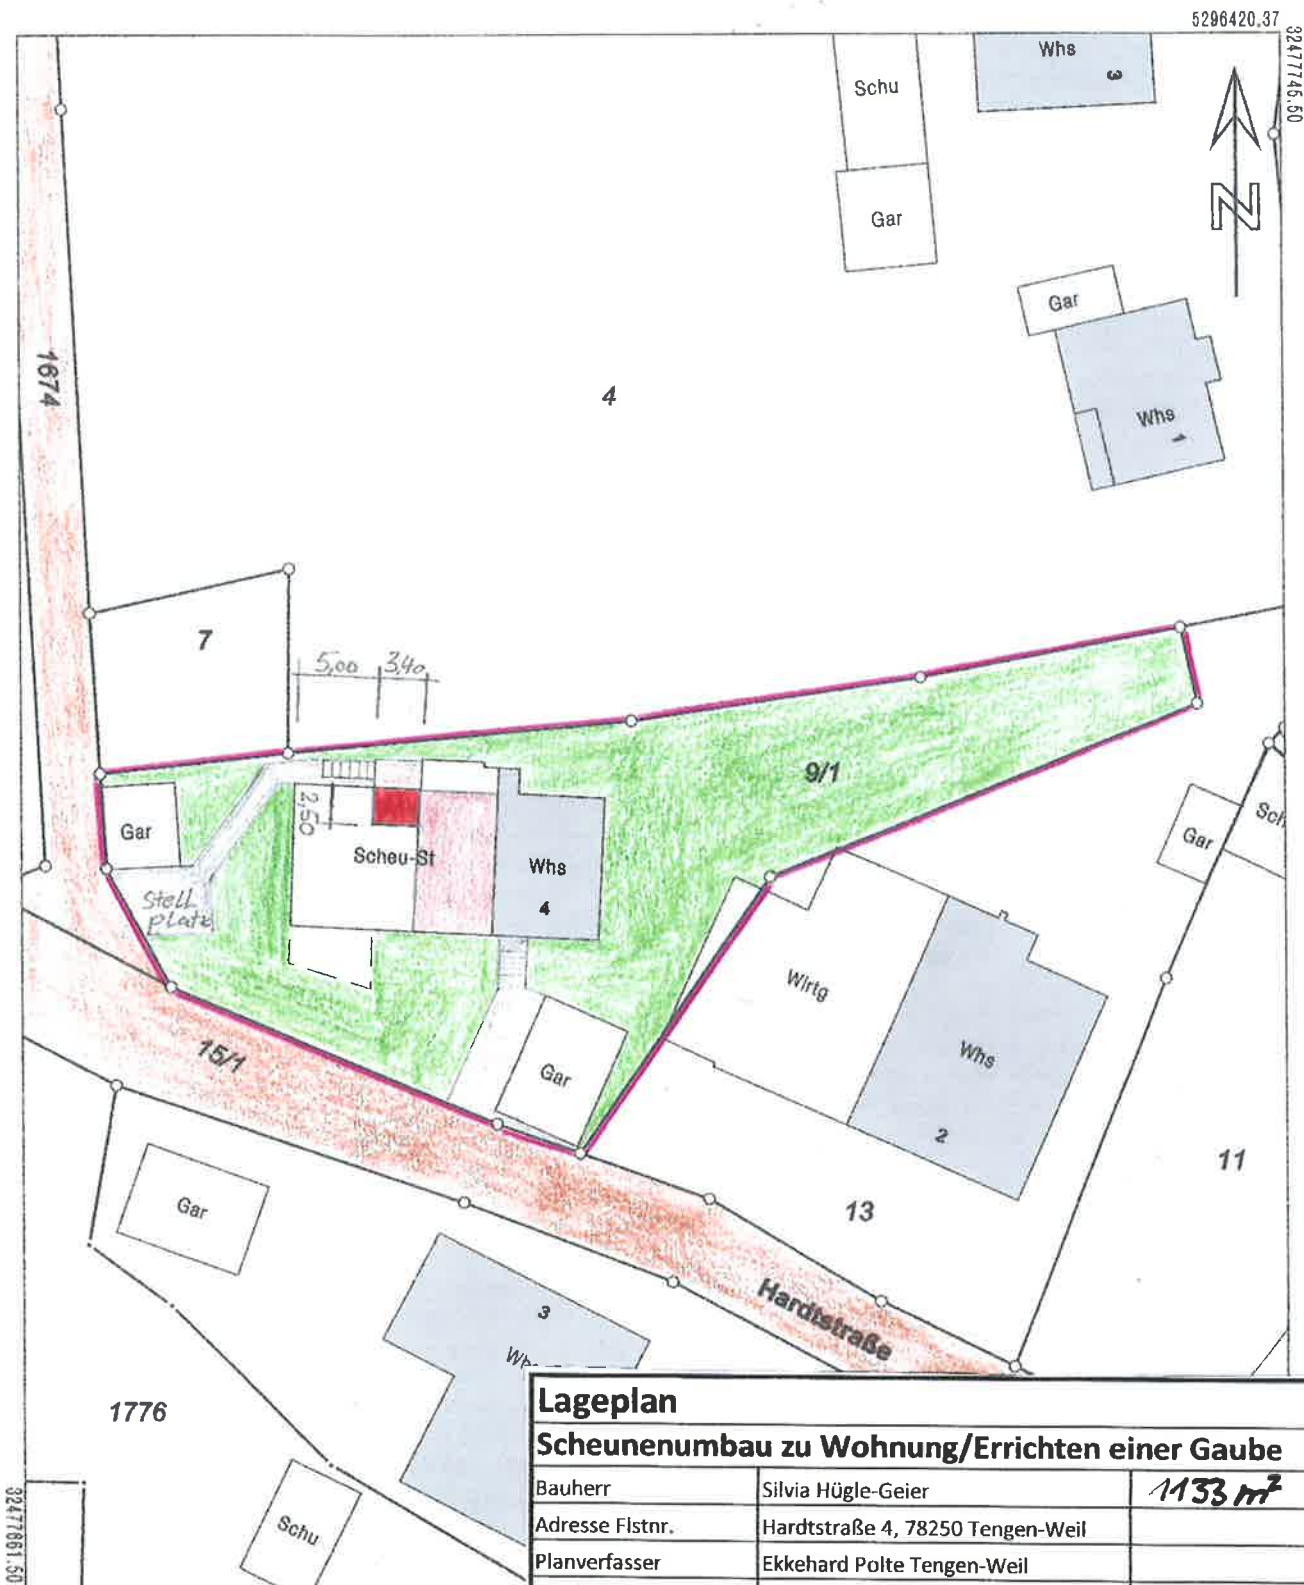

Lageplan

Scheunenumbau zu Wohnung/Errichten einer Gaube

Bauherr	Silvia Hügler-Geier	1133 m ²
Adresse Flstnr.	Hardtstraße 4, 78250 Tengen-Weil	9/1
Planverfasser	Ekkehard Polte Tengen-Weil	
Bauherr	Planverfasser	M 1:500
Weil, den 20.11.2018	Weil, den 20.11.2018	

S. Hügler-Geier

E. Polte

5296316.87

Maßstab 1:500 0 5 10 15 Meter


Darstellung entspricht dem Liegenschaftskataster -
Abweichungen gegenüber dem Grundbuch sind möglich

Schnitt Ansicht Nord


Scheunenumbau zu Wohnung/Errichten einer Gaube

Bauherr	Silvia Hügler-Geier	
Adresse Flstnr.	Hardtstraße 4, 78250 Tengen-Weil	9/1
Planverfasser	Ekkehard Polte Tengen-Weil	
Bauherr	Planverfasser	M 1:100
Weil, den 20.11.2018	Weil, den 20.11.2018	
<i>S. Hügler-Geier</i>	<i>Polte</i>	

Schnitt

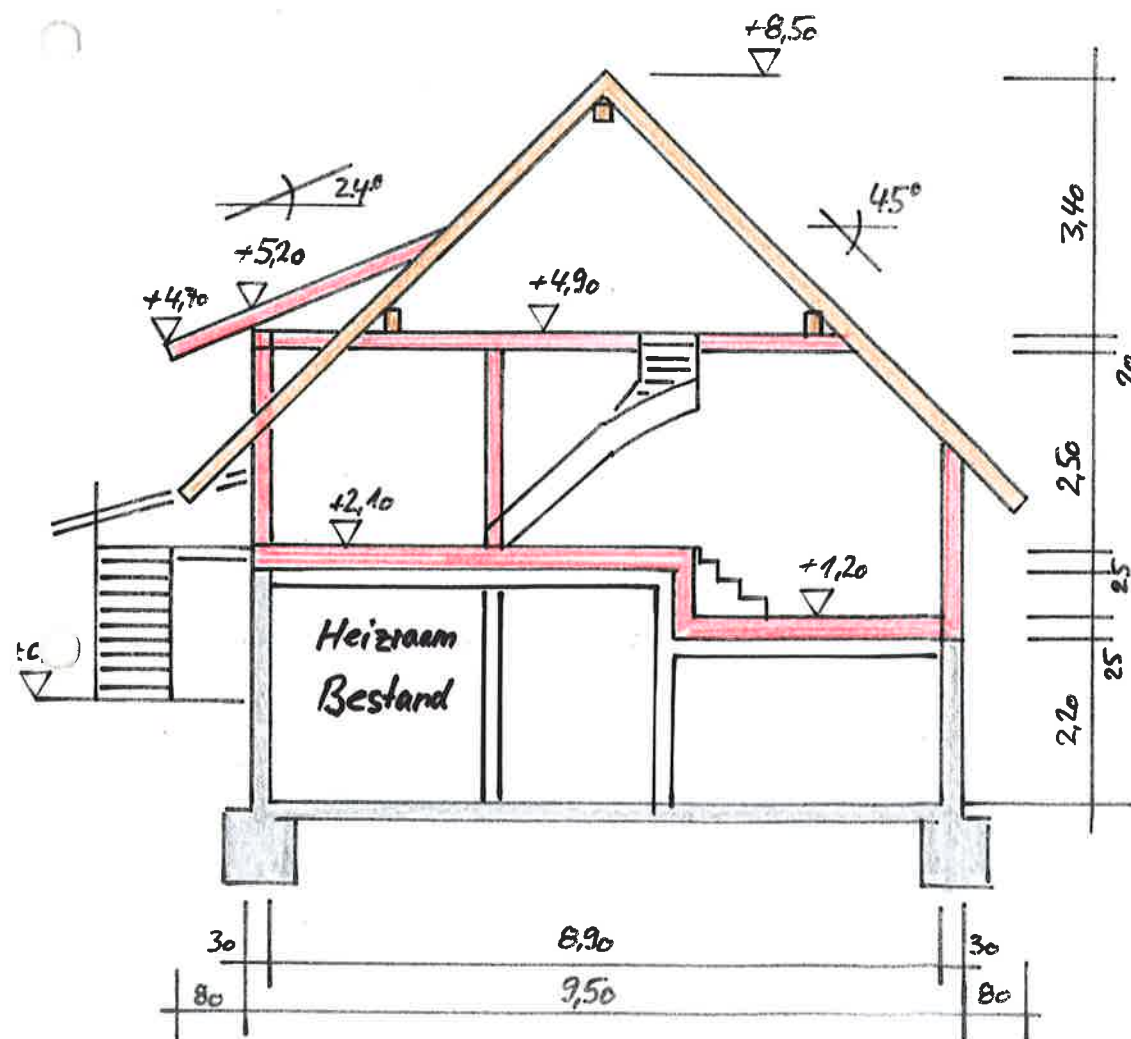


Ansicht Nord

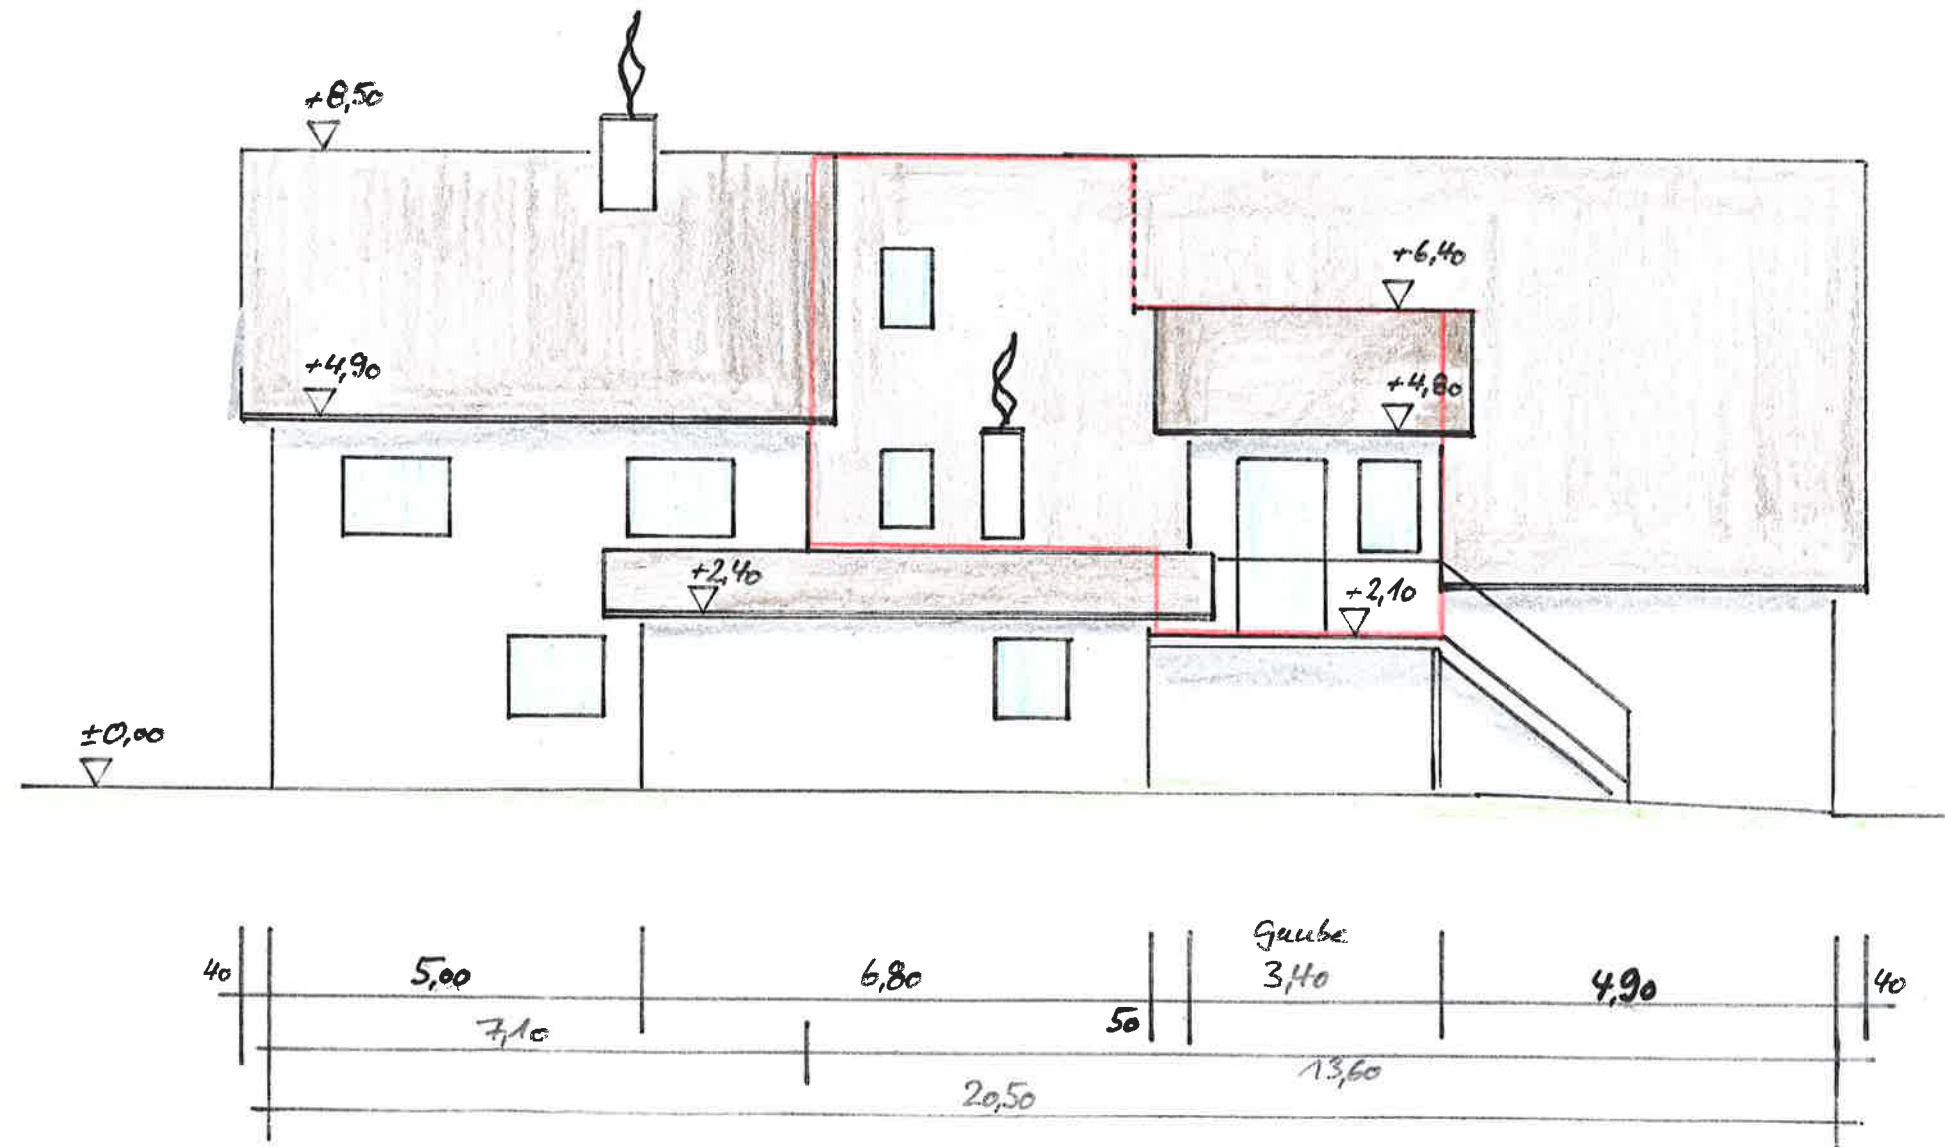


Ansicht Süd, West		
Scheunenumbau zu Wohnung/Errichten einer Gaube		
Bauherr	Silvia Hügler-Geier	
Adresse Flstnr.	Hardtstraße 4, 78250 Tengen-Weil	9/1
Planverfasser	Ekkehard Polte Tengen-Weil	
Bauherr	Planverfasser	M 1:100
Weil, den 20.11.2018	Weil, den 20.11.2018	
Silvia-Geier		Polte

Ansicht West

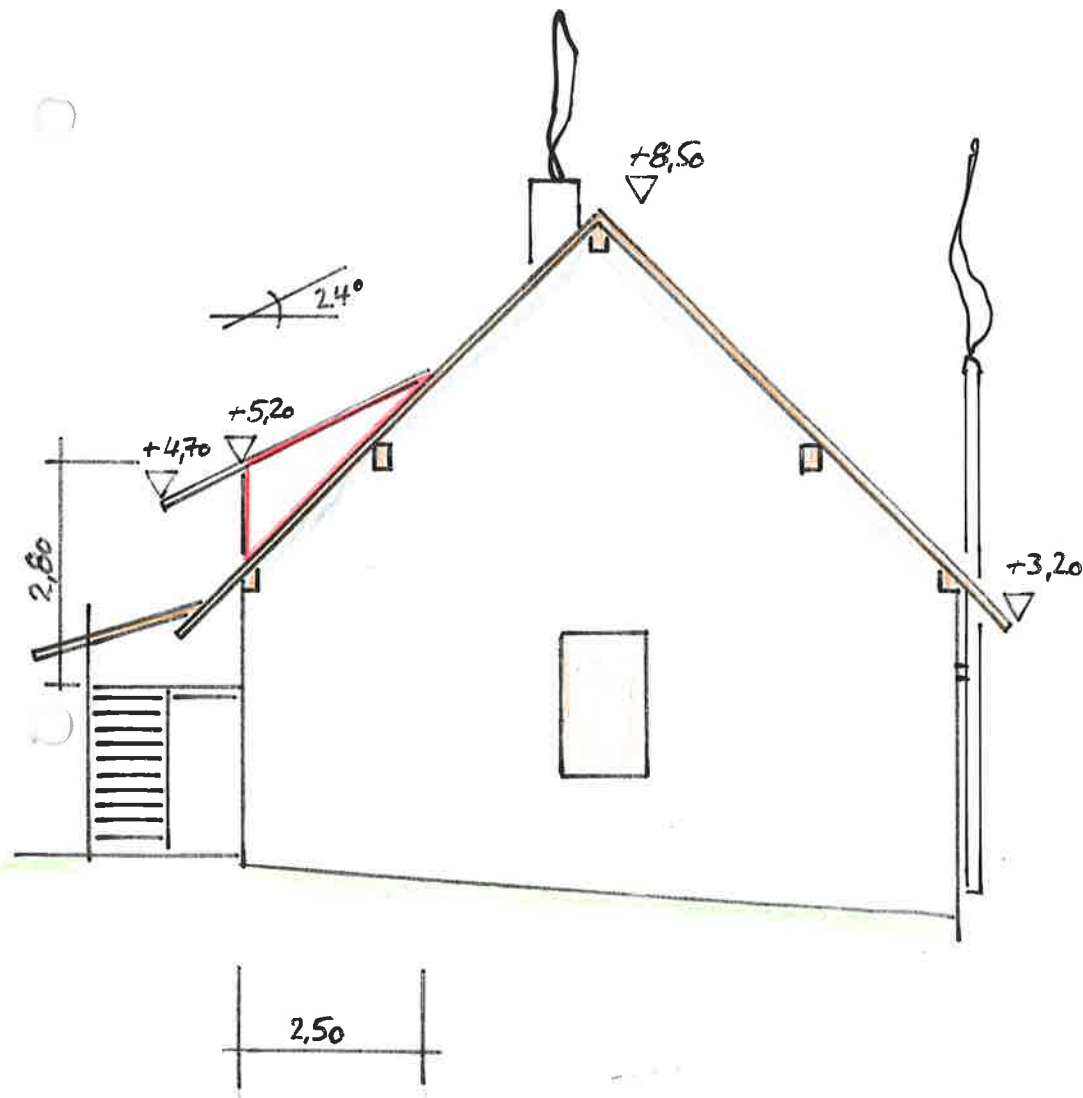


Ansicht Süd

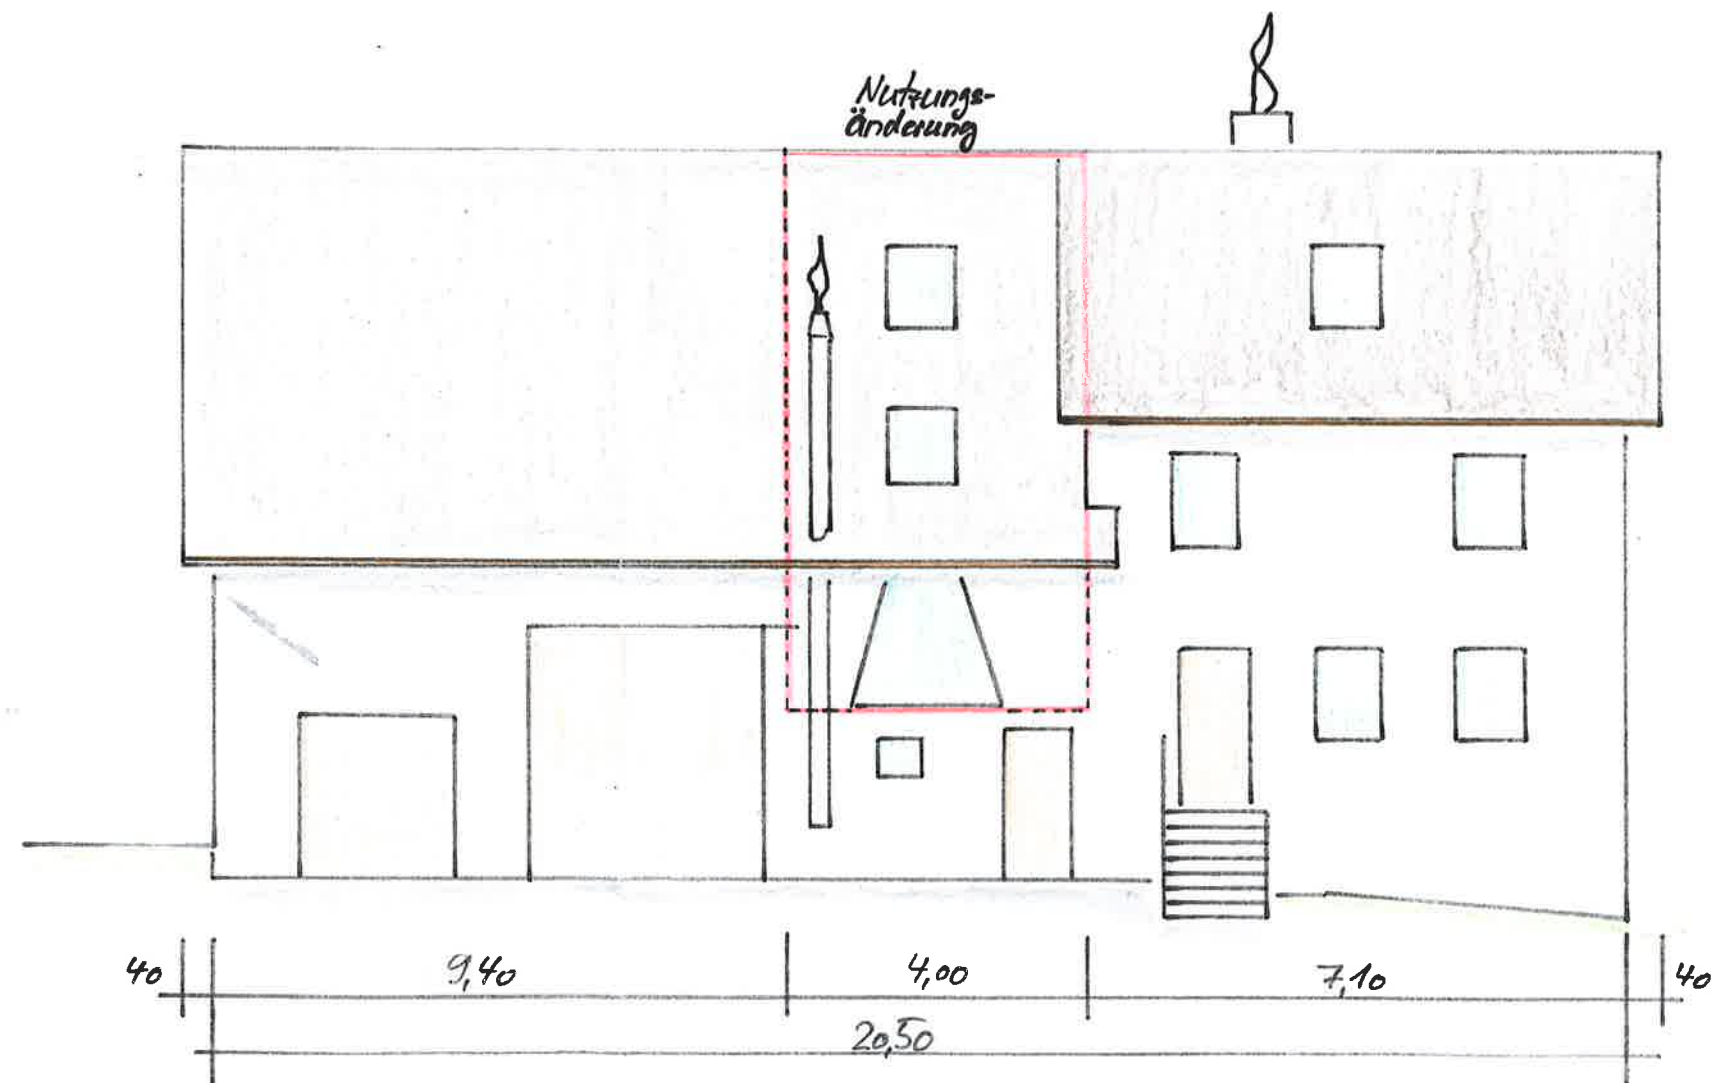

Grundriss Obergeschoss, Dachgeschoss		
Scheunenumbau zu Wohnung/Errichten einer Gaube		
Bauherr	Silvia Hügler-Geier	
Adresse Flstnr.	Hardtstraße 4, 78250 Tengen-Weil	91
Planverfasser	Ekkehard Polte Tengen-Weil	
Bauherr	Planverfasser	M 1:100
Weil, den 20.11.2018 <i>Ekkehard Polte</i>	Weil, den 20.11.2018 <i>Polte</i>	

Dachgeschoss

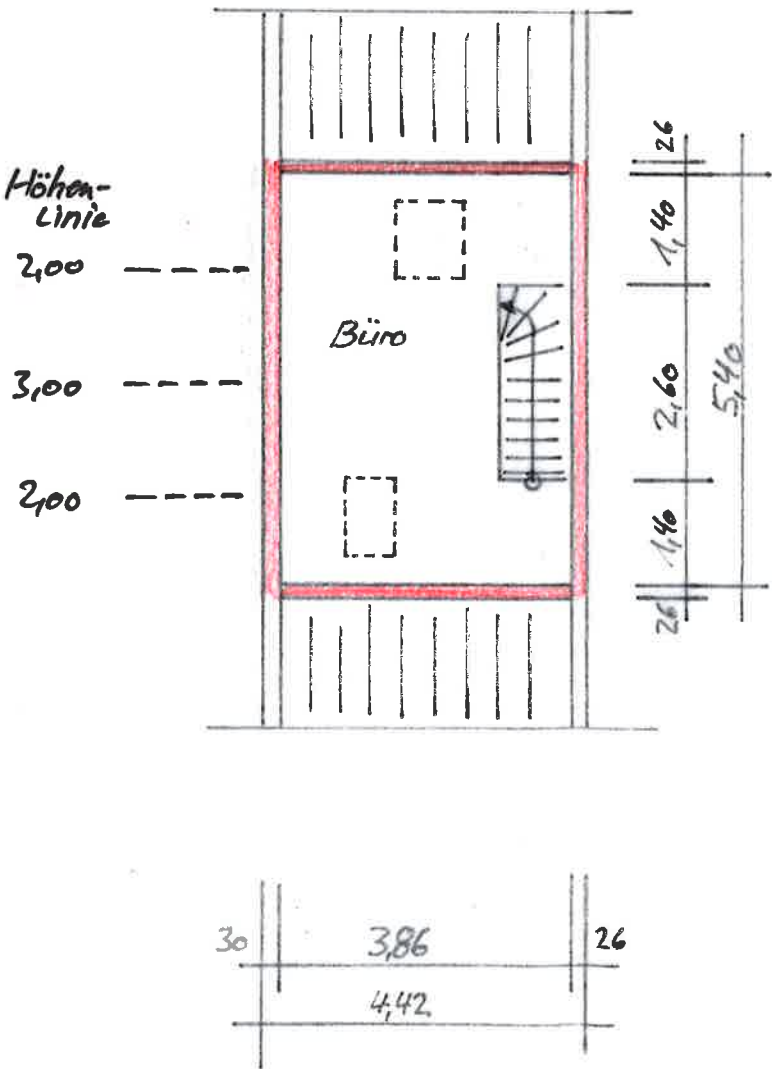

Obergeschoss

