

LAGEPLAN


Zeichnerischer Teil zum Bauantrag gemäß § 4 LBOVVO

Landkreis: Konstanz

Gemarkung: Blumenfeld

Maßstab 1: 500

Bauvorhaben: Wesle

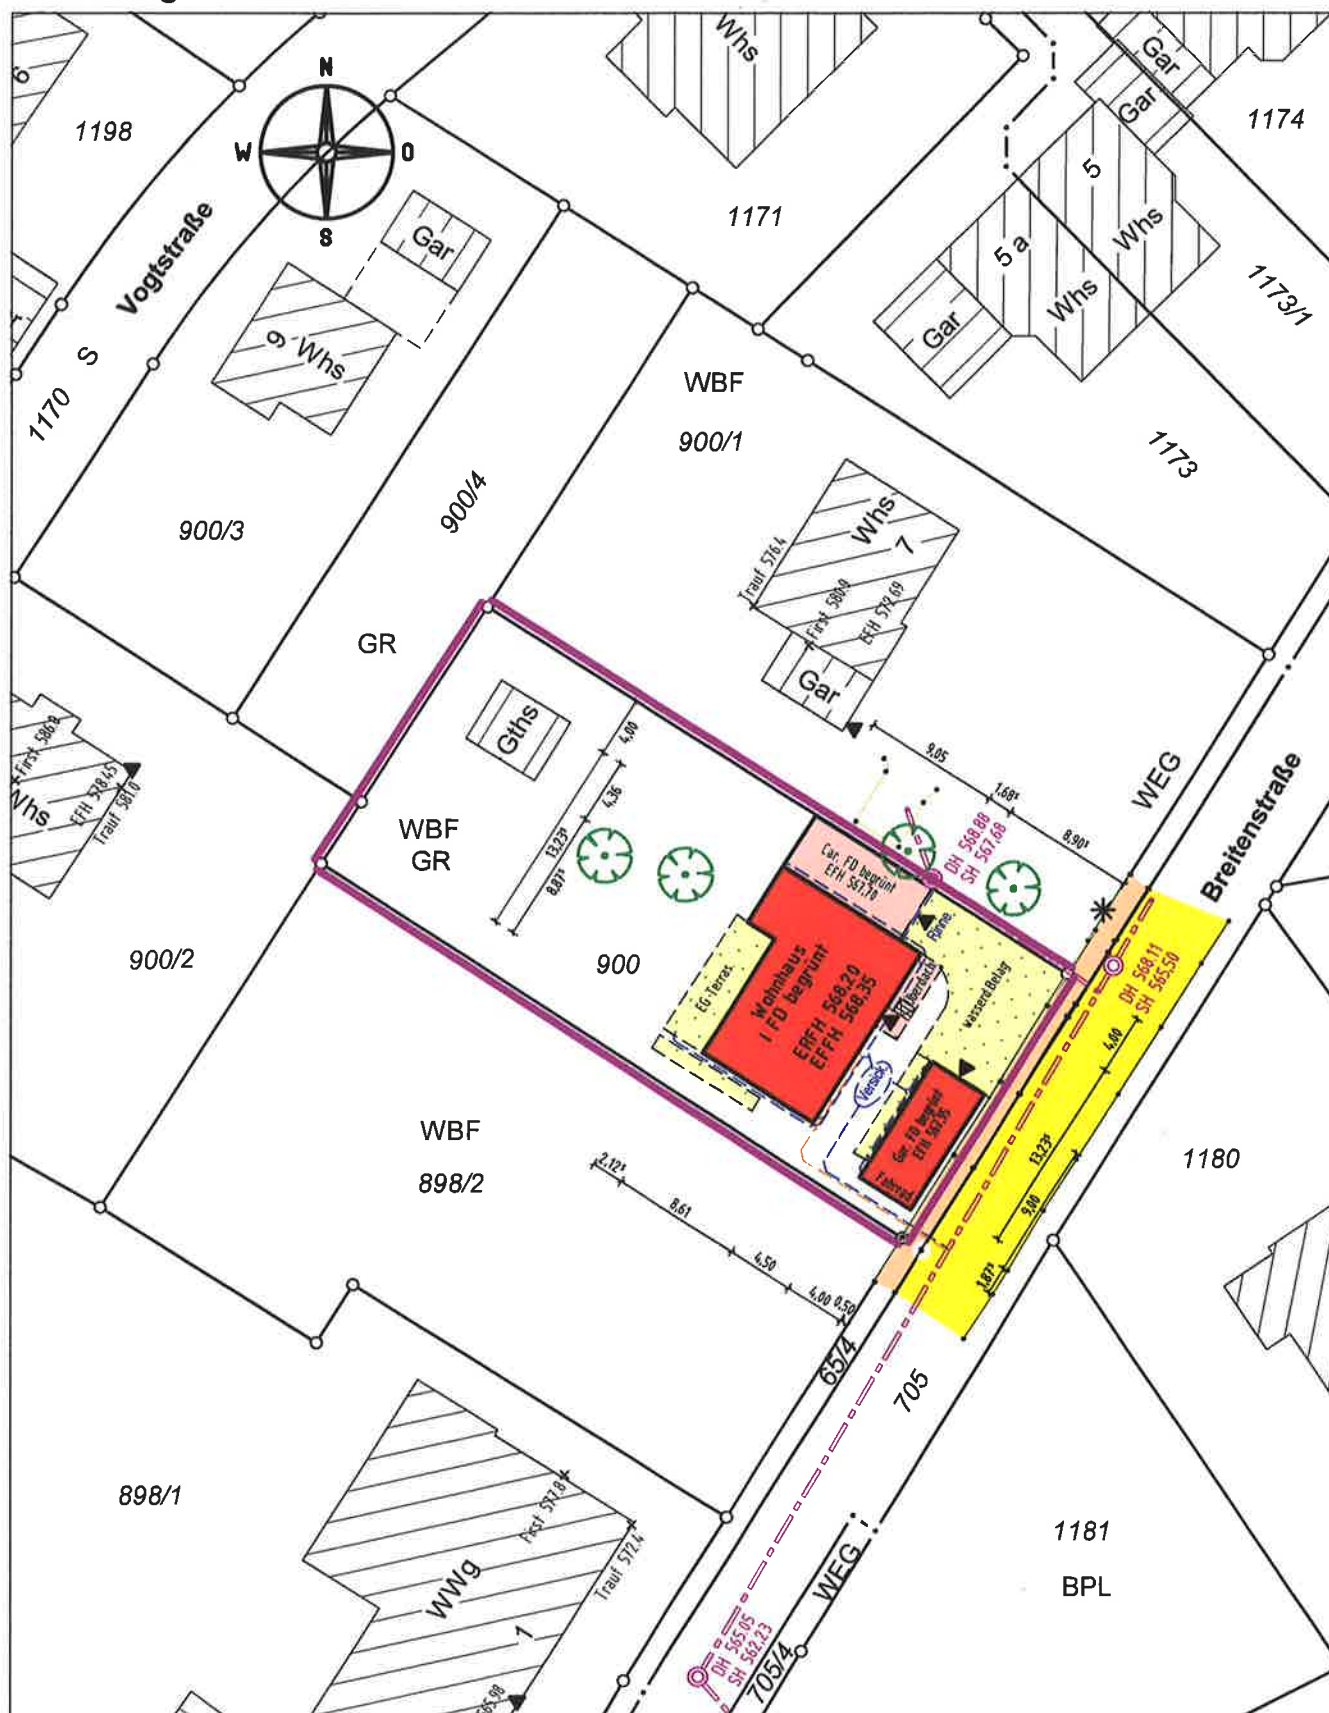

Darstellung entspricht dem Liegenschaftskataster, Abweichungen gegenüber dem Grundbuch möglich.

Keine Gewähr für unterirdische Leitungen.

Vermessungsbüro Dipl.-Ing. (FH) Frank Braun

Gänsäcker 48, 78532 Tuttlingen, Tel. 07462/20430-0 Fax -19

Gefertigt: Tuttlingen, den 05.12.2018

LAGEPLAN

Darstellung der Abstandsflächen gem. § 4 (4) LBOVVO

Landkreis: Konstanz

Gemarkung: Blumenfeld

Maßstab 1: 500
Bauvorhaben: Wesle



Darstellung entspricht dem Liegenschaftskataster,
Abweichungen gegenüber dem Grundbuch möglich.

Keine Gewähr für unterirdische Leitungen.

Vermessungsbüro **Dipl.-Ing. (FH) Frank Braun**
Gänsäcker 48, 78532 Tuttlingen, Tel. 07462/20430-0 Fax -19

Gefertigt: Tuttlingen, den 05.12.2018

BAUGESUCH

BAUVORHABEN

NEUBAU EINES
EINFAM.-WOHNHAUSES
MIT GARAGE UND CARPORT

BAUORT

BREITENSTRASSE
78250 TENGEN-BLUMENFELD

FLURST. NR. 900

BAUHERR

CHRISTINE U. ARMIN WESLE
VOGTSTRASSE 9
78250 TENGEN-BLUMENFELD


ARCHITEKT

RAINER WEZSTEIN
DIPL.ING. (FH)
HOHENHEWENSTR. 6
78250 TENGEN


GEZEICHNET: DEZEMBER 2018 C. ÜCKER

ANSICHTEN 1

M 1 : 100

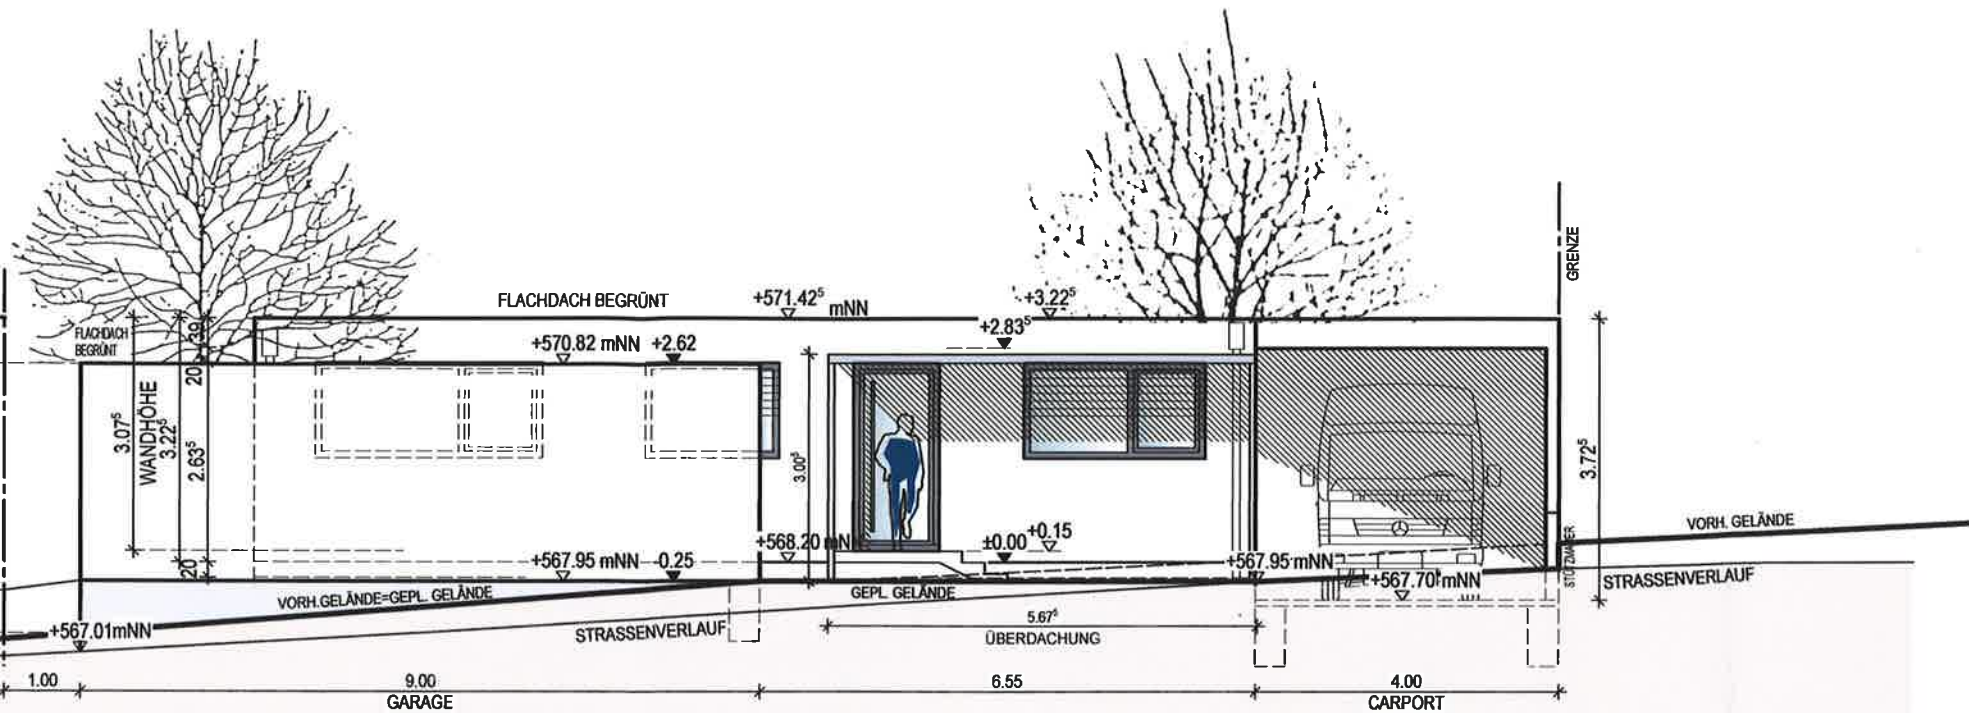

SÜD-OST-ANSICHT

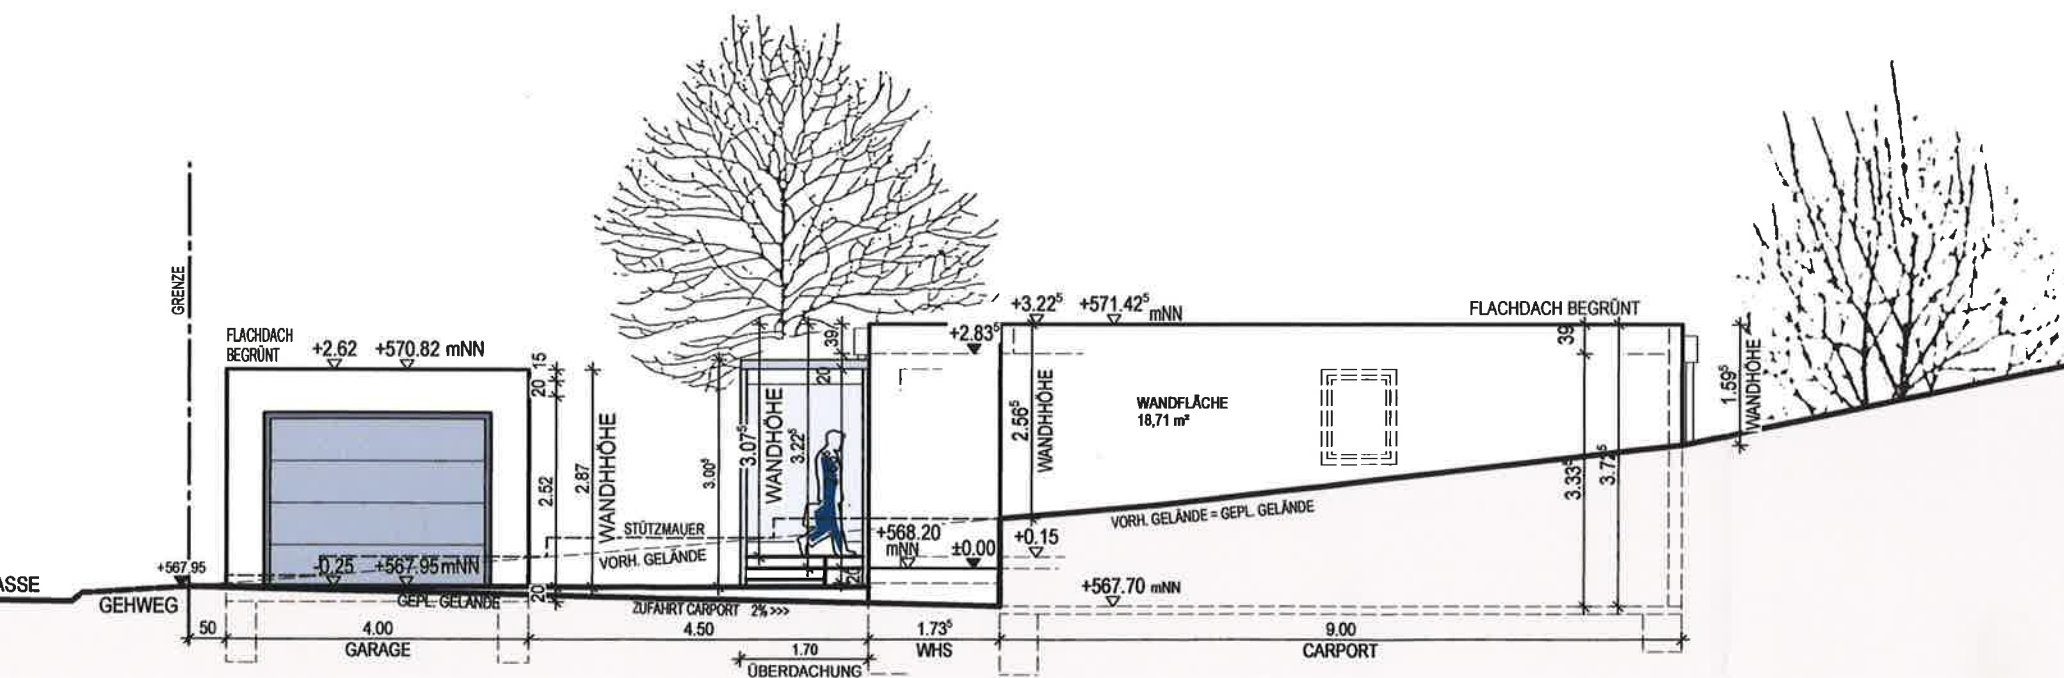

NORD-OST-ANSICHT

BAUGESUCH

BAUVORHABEN

NEUBAU EINES
EINFAM.-WOHNHAUSES
MIT GARAGE UND CARPORT

BAUORT

BREITENSTRASSE
78250 TENGEN-BLUMENFELD

FLURST. NR. 900

BAUHERR

CHRISTINE U. ARMIN WESLE
VOGTSTRASSE 9
78250 TENGEN-BLUMENFELD


ARCHITEKT

RAINER WEZSTEIN
DIPL.ING. (FH)
HOHENHEWENSTR. 6
78250 TENGEN


GEZEICHNET: DEZEMBER 2018 C. ÜCKER

ANSICHTEN 2

M 1 : 100

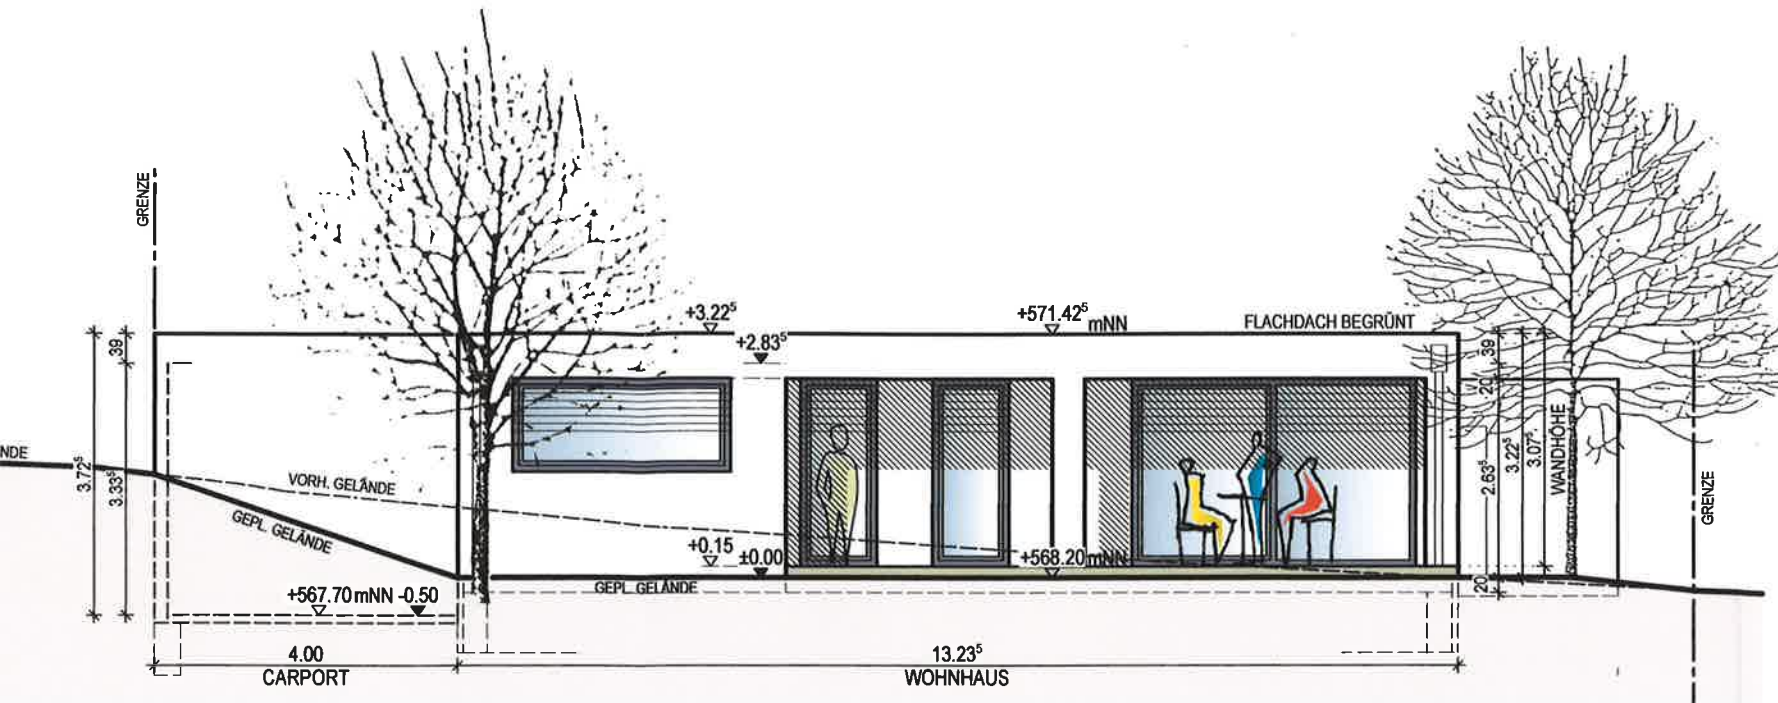

NORD-WEST-ANSICHT

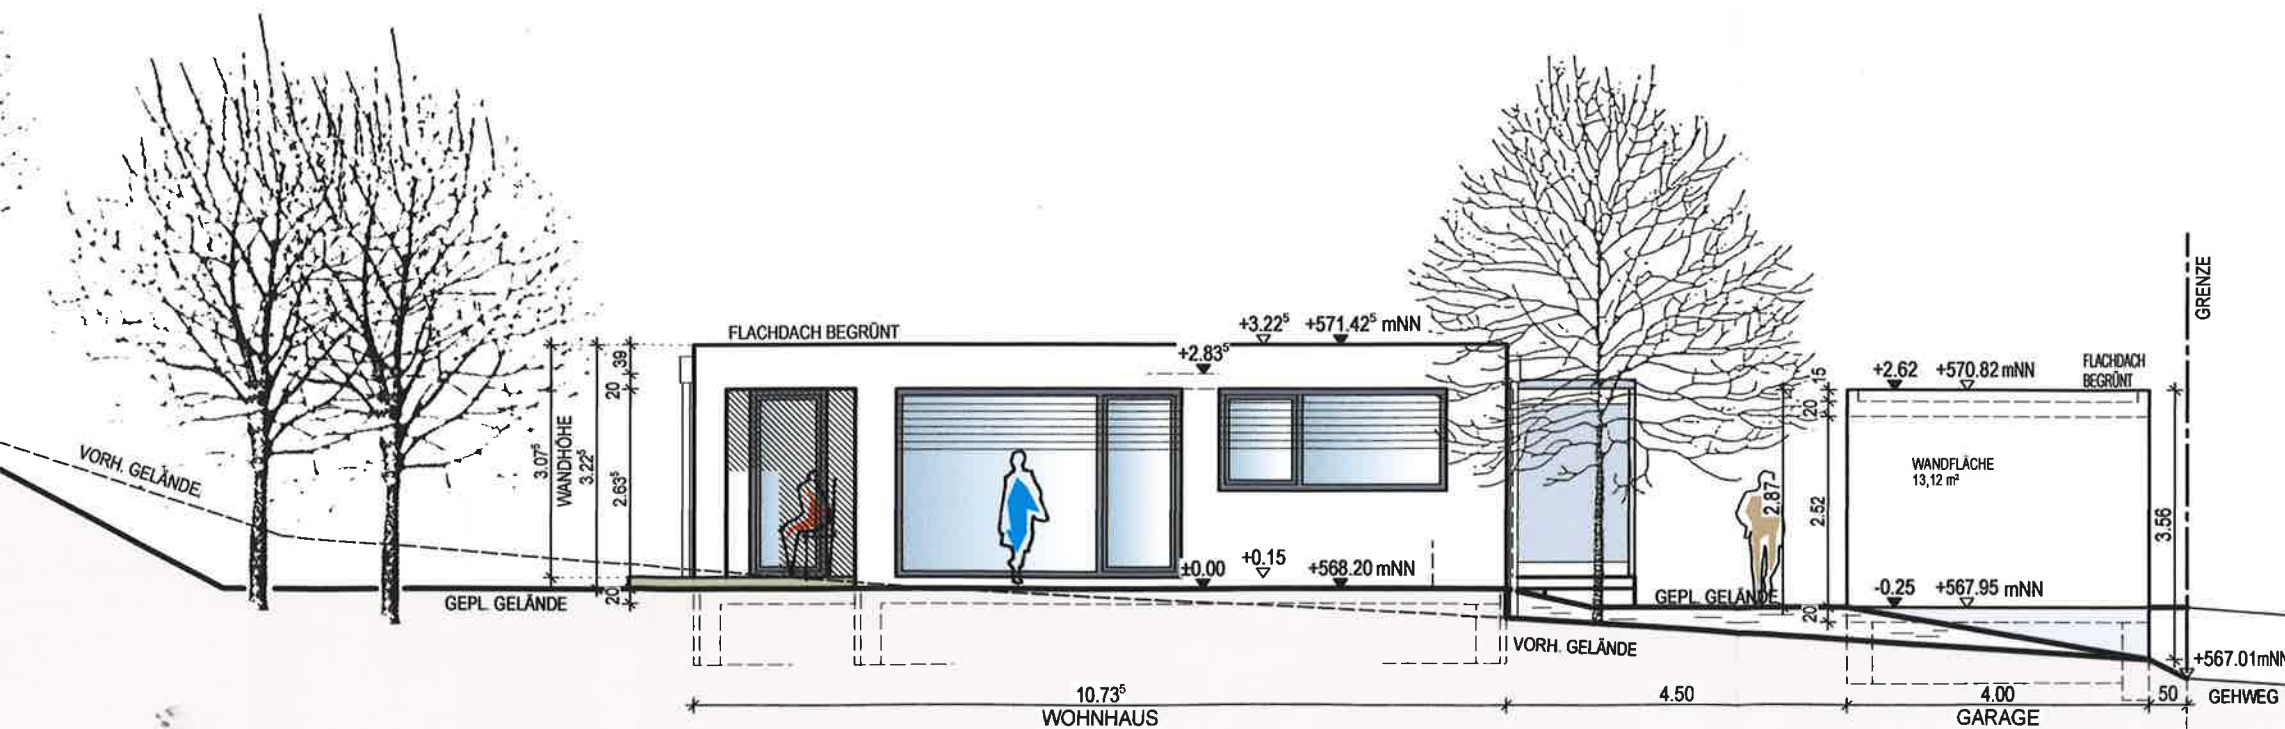

SÜD-WEST-ANSICHT

BAUGESUCH

BAUVORHABEN

NEUBAU EINES
EINFAM.-WOHNHAUSES
MIT GARAGE UND CARPORT

BAUORT

BREITENSTRASSE
78250 TENGEN-BLUMENFELD

FLURST. NR. 900

BAUHERR

CHRISTINE U. ARMIN WESLE
VOGTSTRASSE 9
78250 TENGEN-BLUMENFELD


ARCHITEKT

RAINER WEZSTEIN
DIPL.ING. (FH)
HOHENHEWENSTR. 6
78250 TENGEN

GEZEICHNET: DEZEMBER 2018 C. ÜCKER

SCHNITT A-A

M 1 : 100

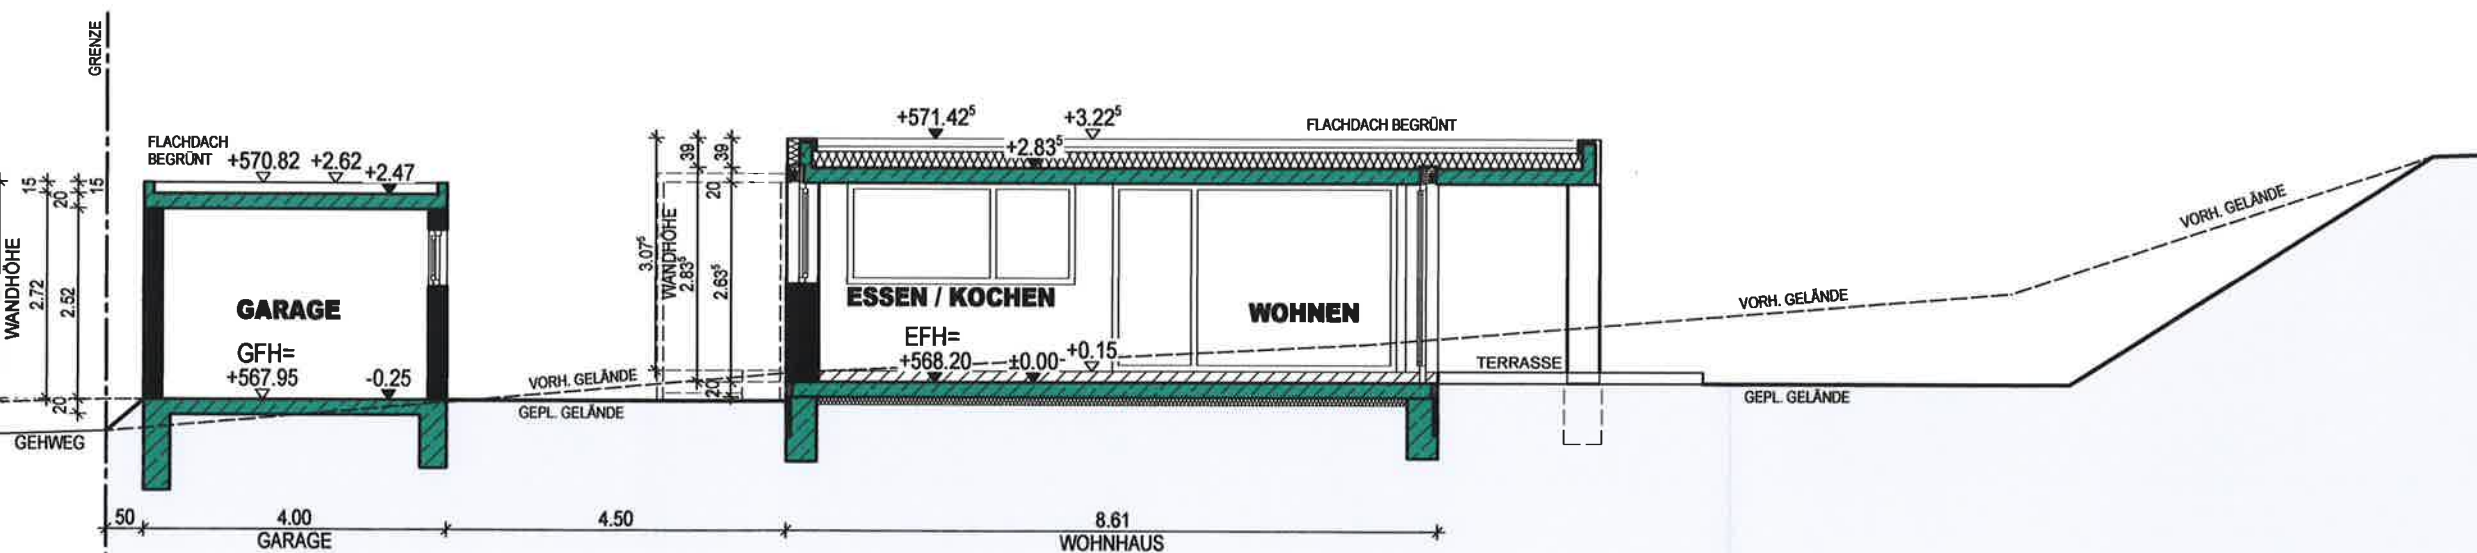

SCHNITT A-A

25.04

BAUGESUCH

BAUVORHABEN

NEUBAU EINES
EINFAM.-WOHNHAUSES
MIT GARAGE UND CARPORT

BAUORT

BREITENSTRASSE
78250 TENGEN-BLUMENFELD

FLURST. NR. 900

BAUHERR

CHRISTINE U. ARMIN WESLE
VOGTSTRASSE 9
78250 TENGEN-BLUMENFELD


ARCHITEKT


RAINER WEZSTEIN
DIPL.ING. (FH)
HOHENHEWENSTR. 6
78250 TENGEN

GEZEICHNET: DEZEMBER 2018 C. ÜCKER

ÜBERSICHTSPLAN

M 1 : 200

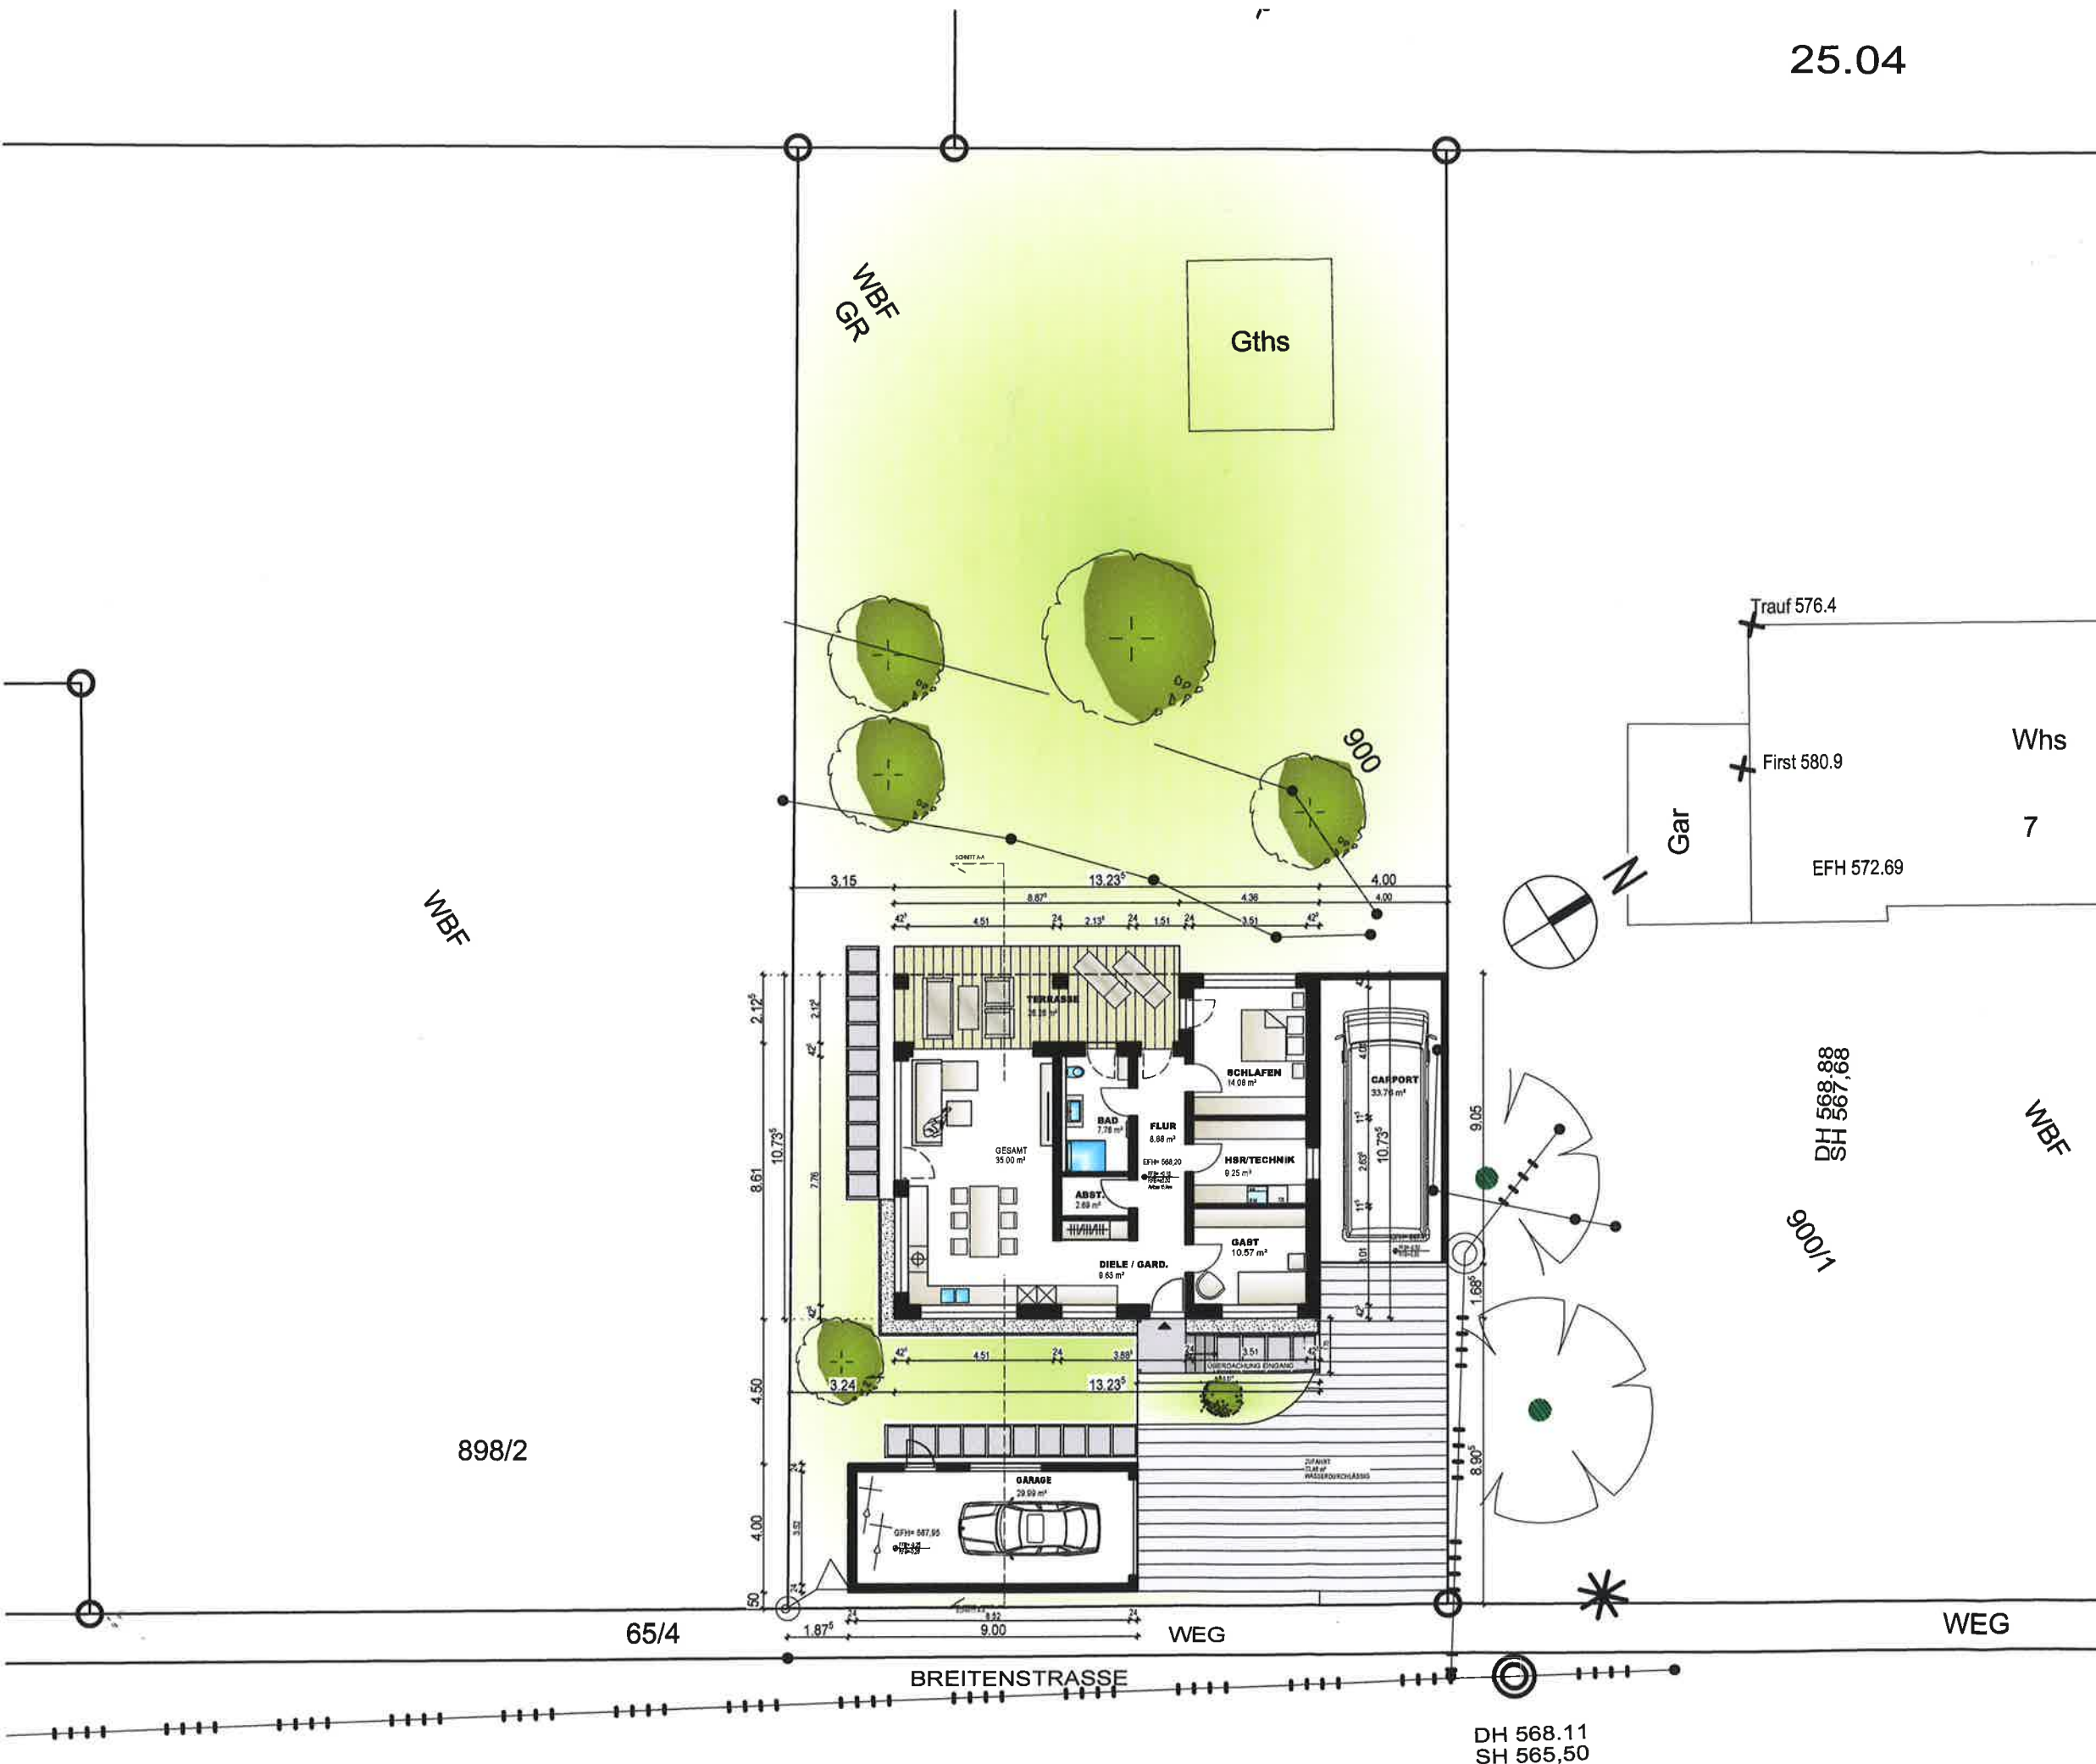

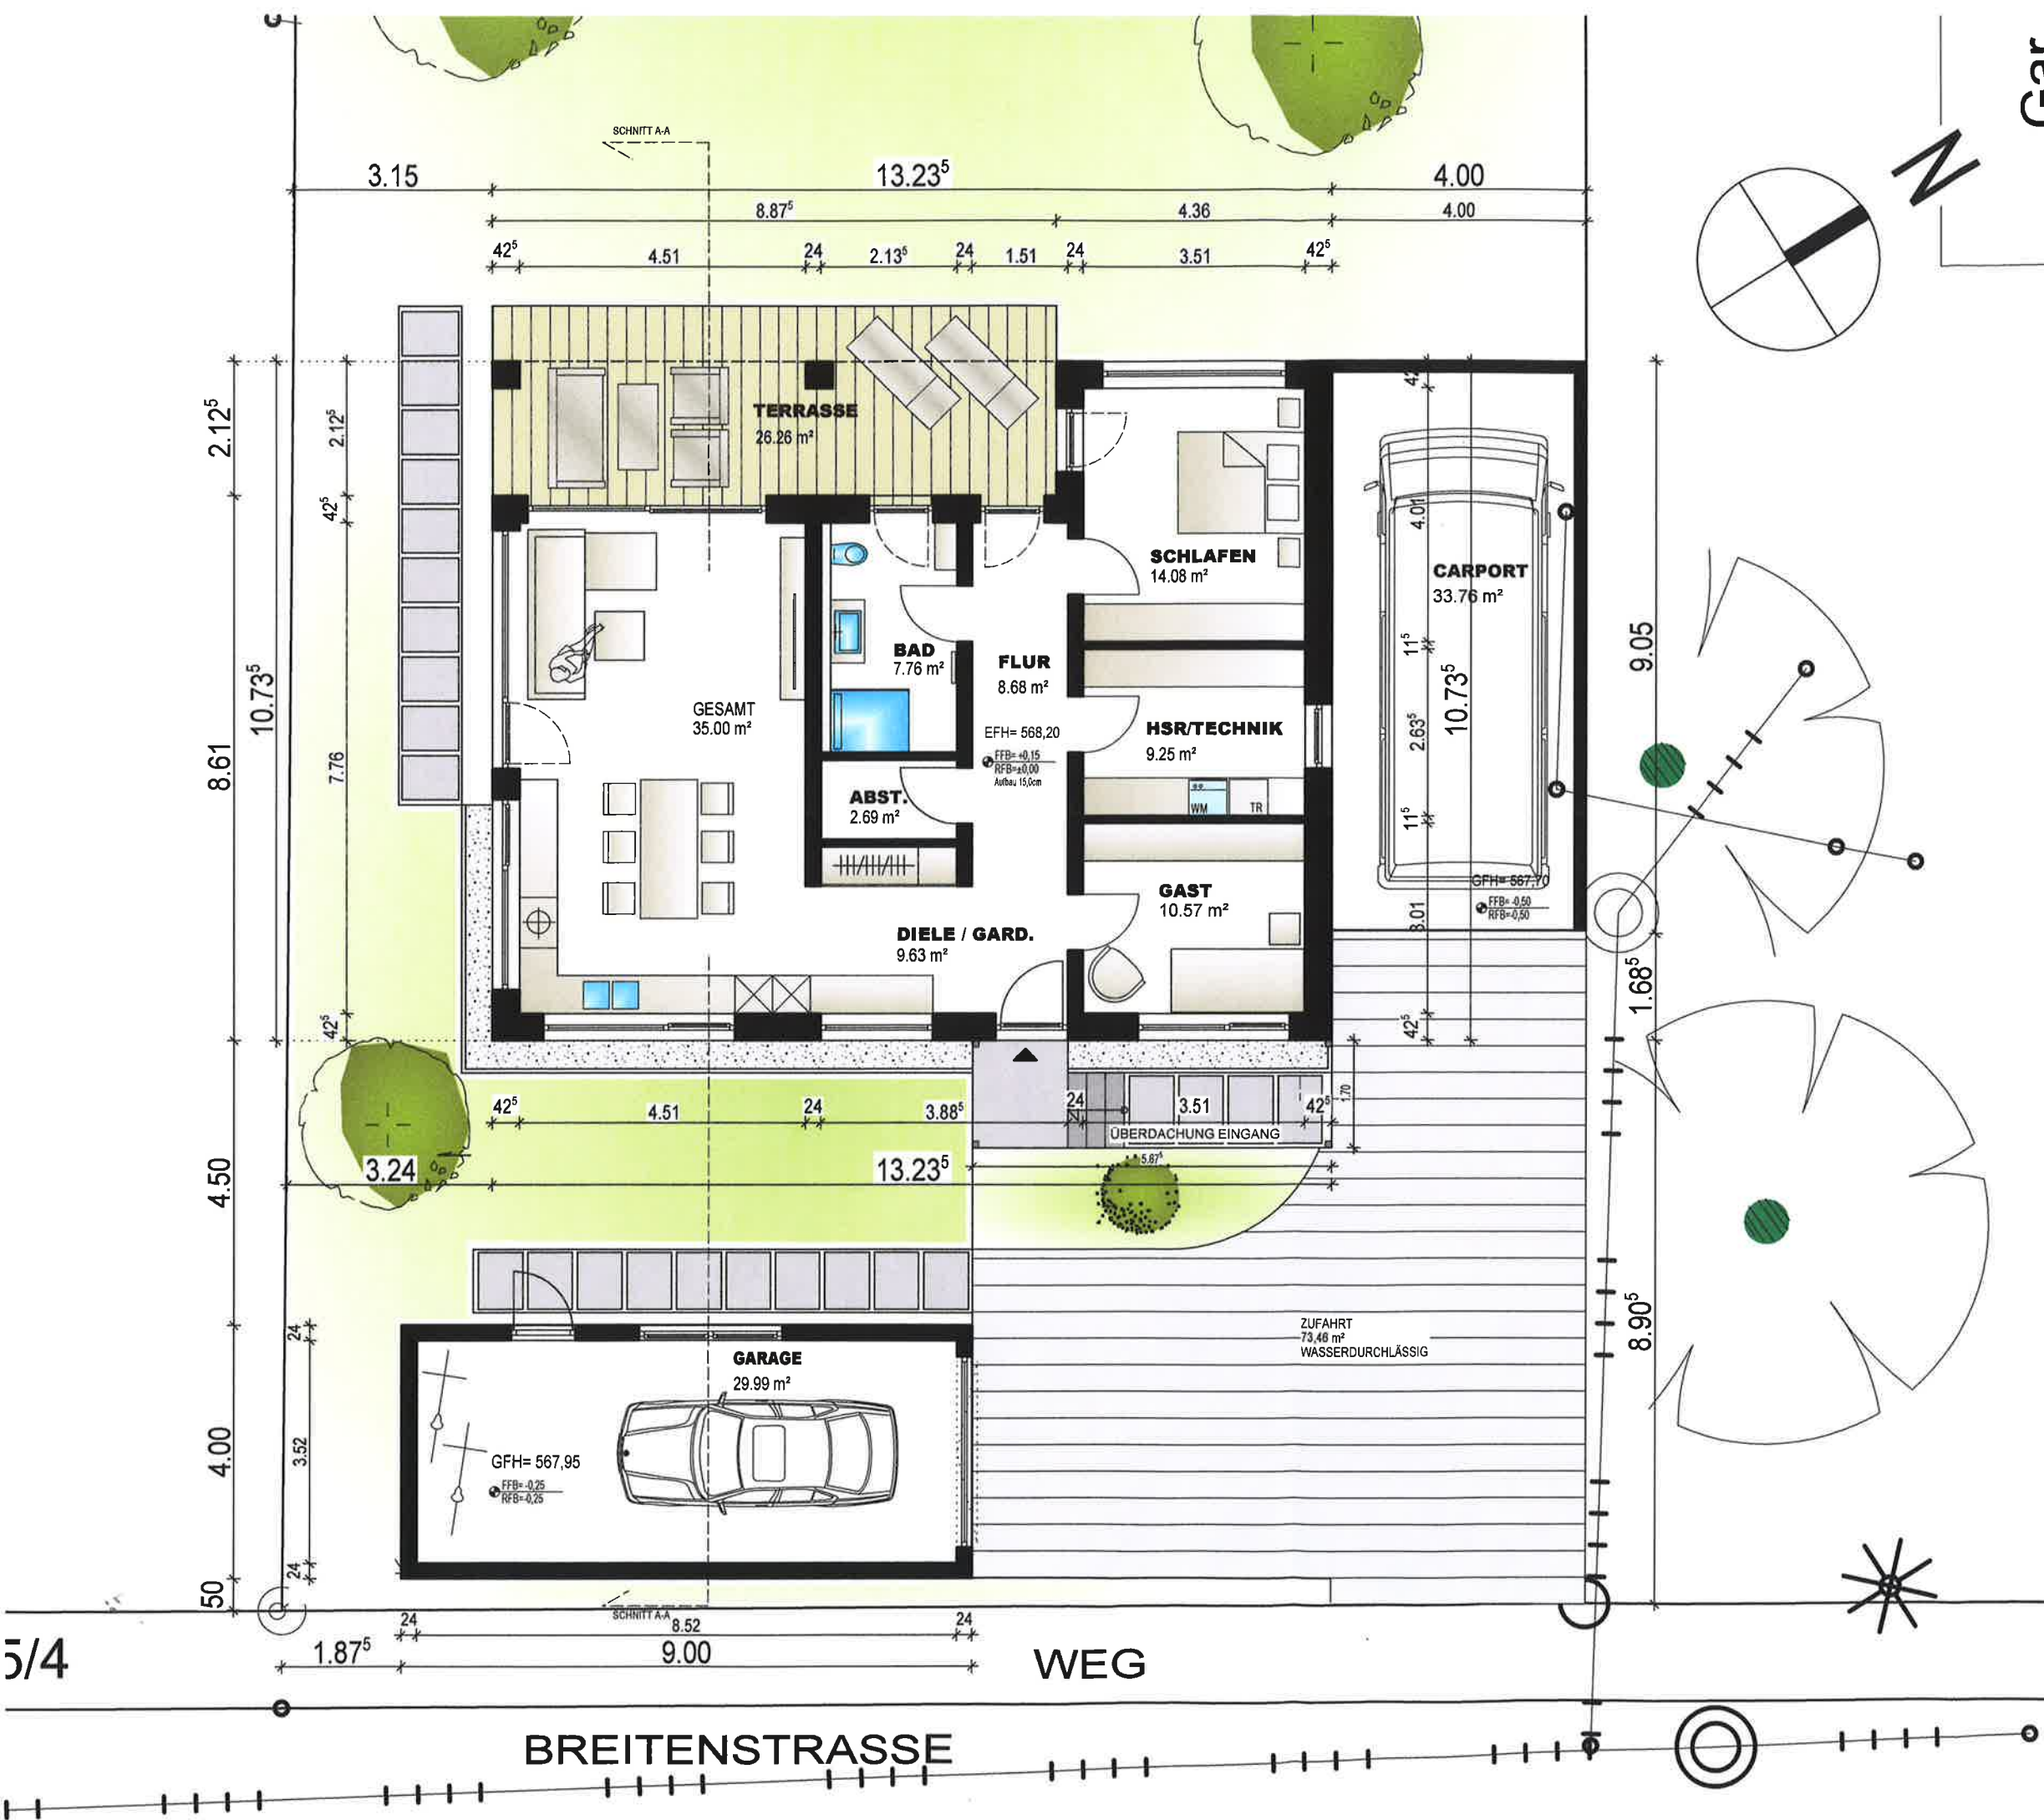

BAUGESUCH

BAUVORHABEN

NEUBAU EINES
EINFAM.-WOHNHAUSES
MIT GARAGE UND CARPORT

BAUORT

BREITENSTRASSE
78250 TENGEN-BLUMENFELD

FLURST. NR. 900

BAUHERR

CHRISTINE U. ARMIN WESLE
VOGTSTRASSE 9
78250 TENGEN-BLUMENFELD

ARCHITEKT

RAINER WEZSTEIN
DIPL.ING. (FH)
HOMENHEWENSTR. 6
78250 TENGEN

GEZEICHNET: DEZEMBER 2018 C. ÜCKER

ERDGESCHOSS

M 1 : 100