

LAGEPLAN


Darstellung der Abstandsflächen gem. § 4 (4) LBOVVO

Landkreis: Konstanz

Gemarkung: Wiechs

Maßstab 1: 500

Bauvorhaben: Carleo

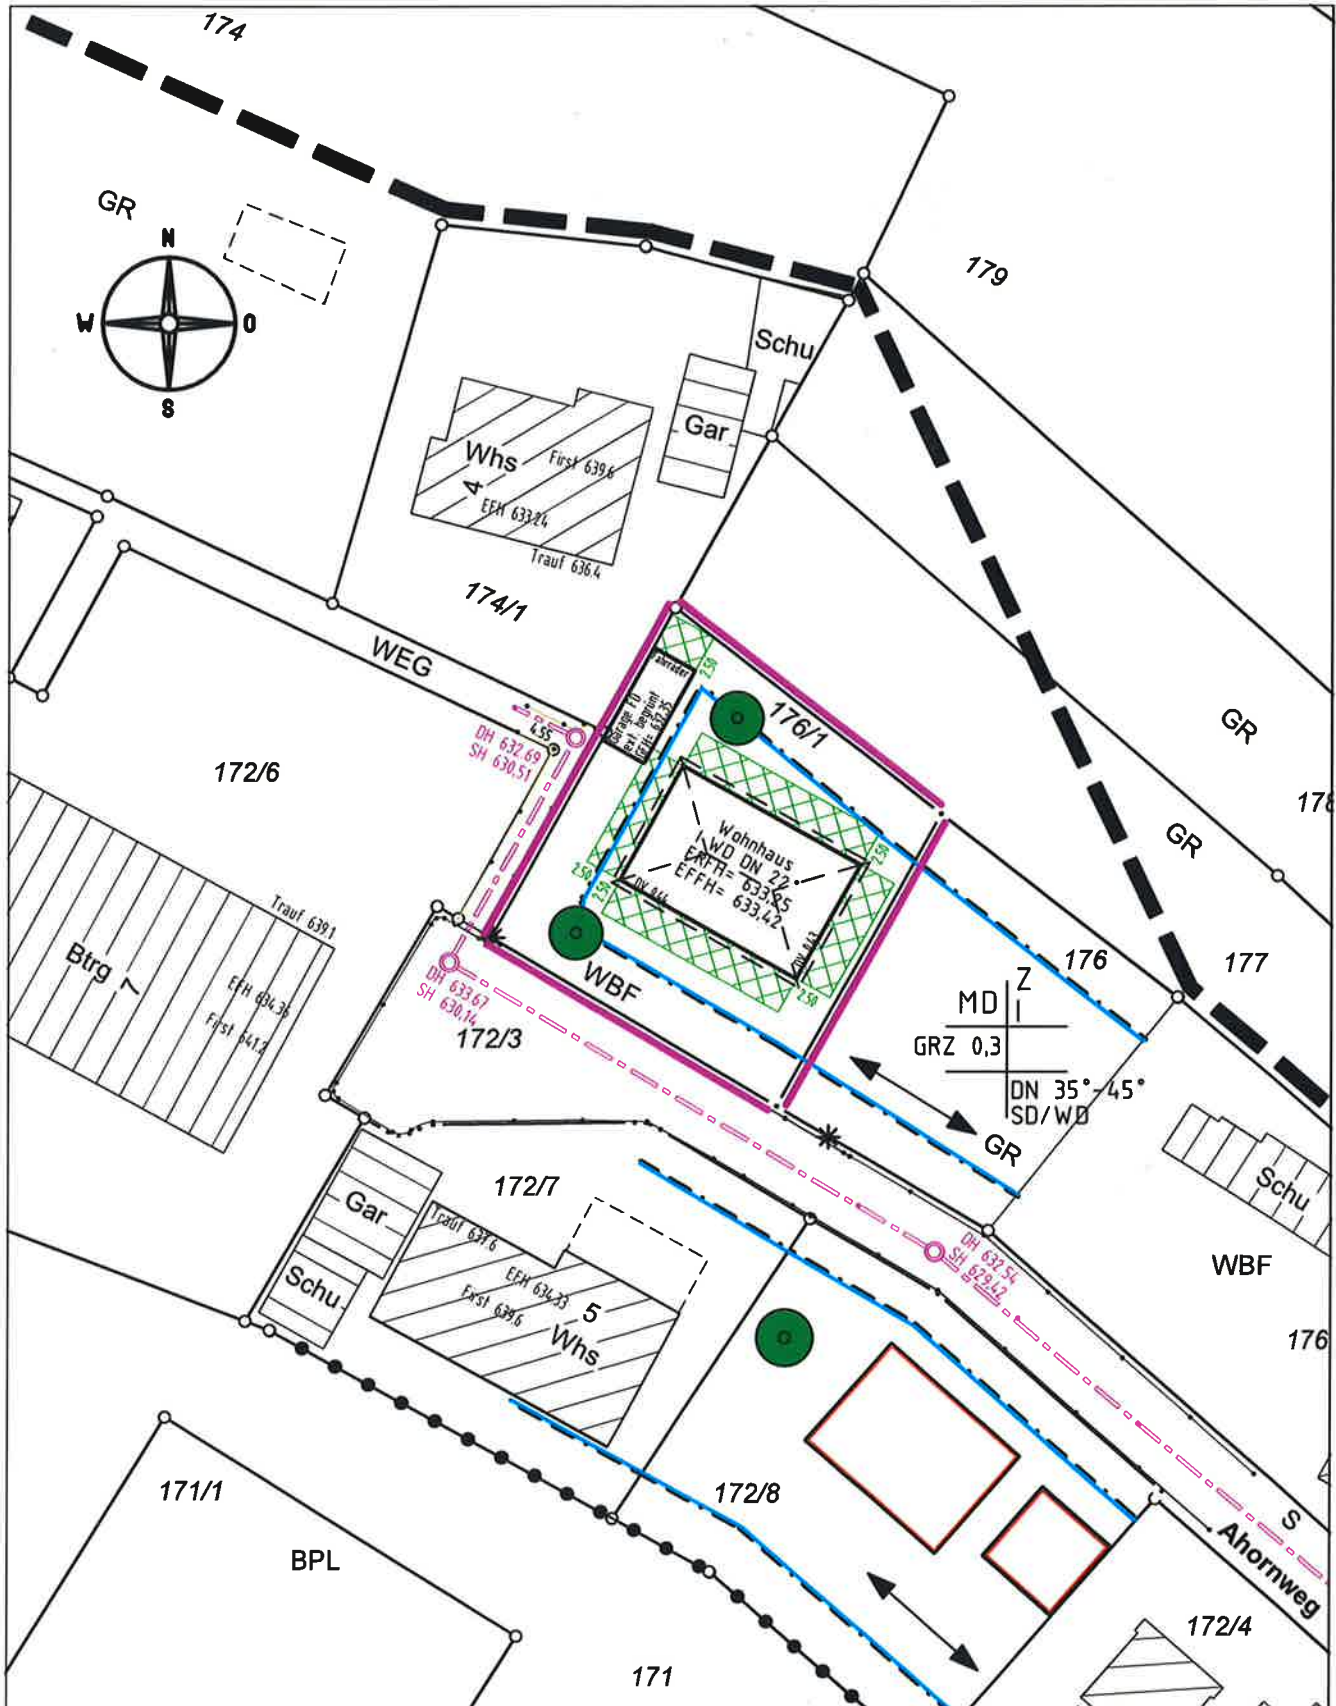



Darstellung entspricht dem Liegenschaftskataster, Abweichungen gegenüber dem Grundbuch möglich.

Vermessungsbüro Dipl.-Ing. (FH) Frank Braun
Gänsäcker 48, 78532 Tuttlingen, Tel. 07462/20430-0 Fax -19

Keine Gewähr für unterirdische Leitungen.

Gefertigt: Tuttlingen, den 17.12.2018

①

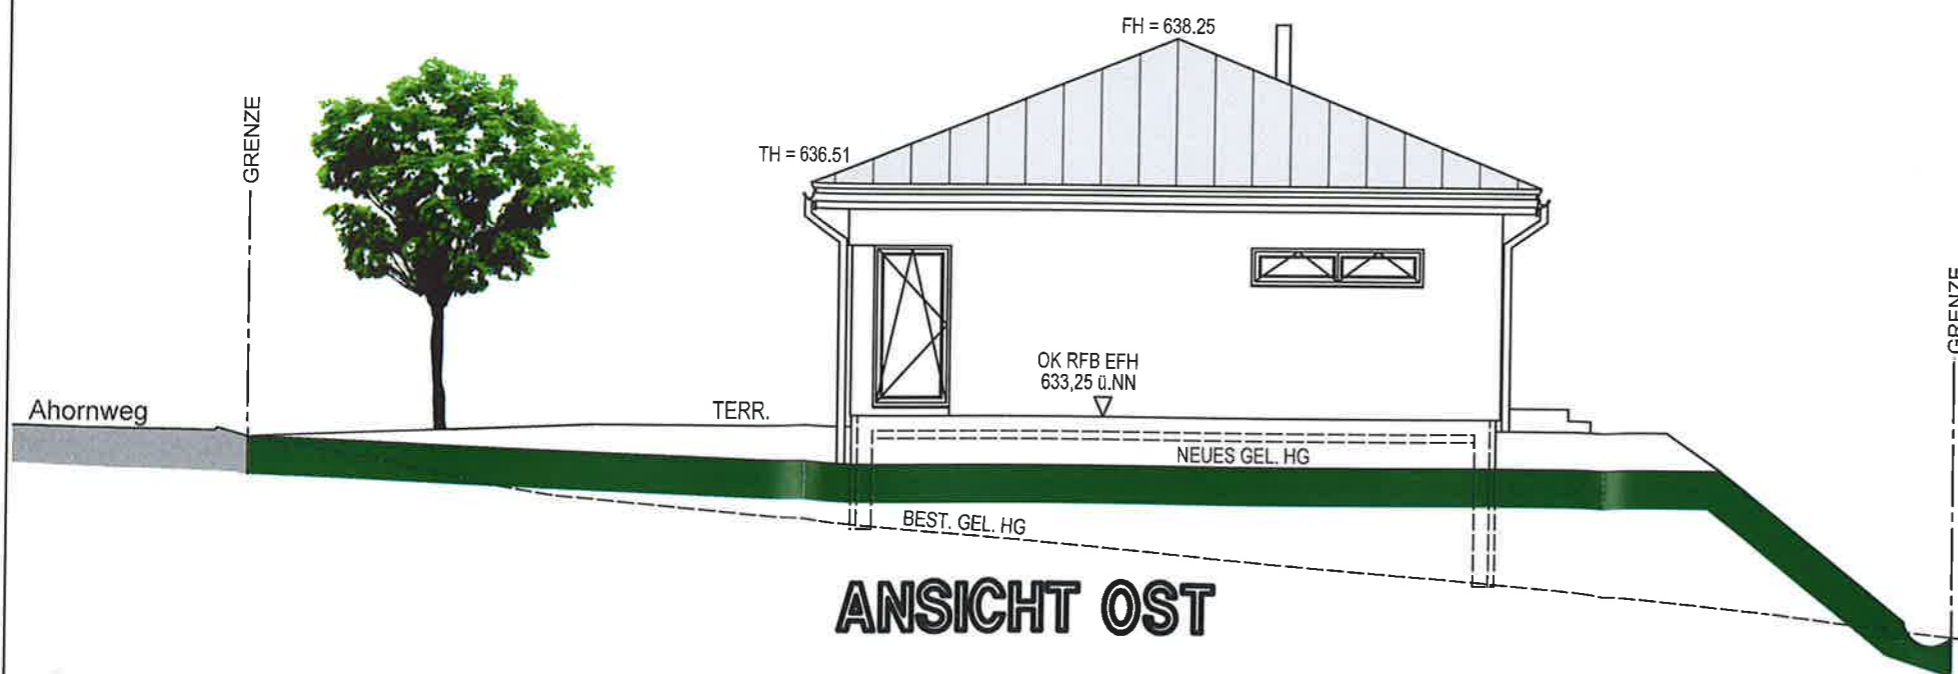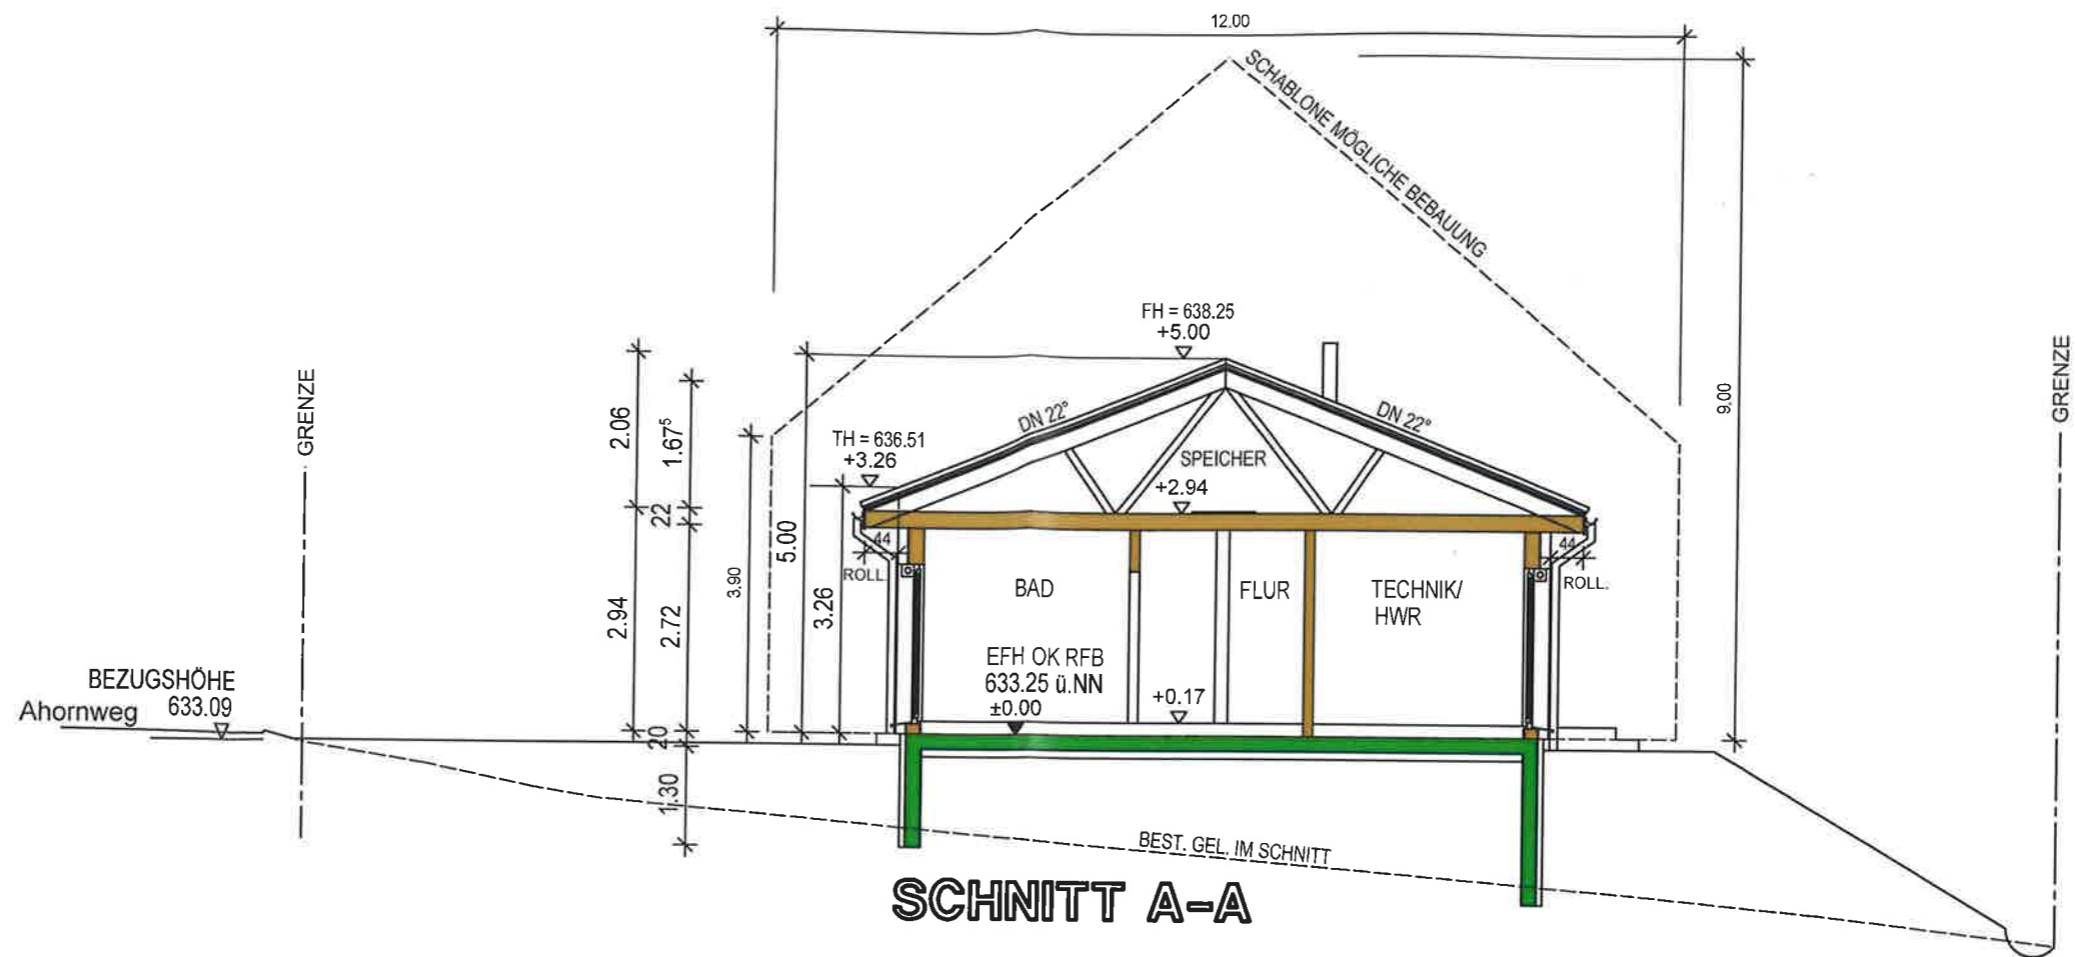

BAUANTRAG

NEUBAU EINES WOHNHAUSES MIT GARAGE
Ahornweg, Flst. Nr.: 176/1
78250 Tengen

BAUHERR: Laura und Marco Carleo
Ahornweg 3
78250 Tengen



Ewald Gut, freier Architekt
Armin Gut, Dipl. Ing. (FH)

Architekt · Beratender Ingenieur · Sachverständiger
Partnerschaftsgesellschaft mbB

Entwurf Planung Bauleitung Baustatik Immobilienbewertungen

Bregstraße 16
78183 Hüfingen




Fon: +49 (0) 771 4420
Fax: +49 (0) 771 13063
info@architekt-gut.de
www.architekt-gut.de

SCHNITT A-A / ANSICHT OST
M.1:100

HÜFINGEN DEN 12.12.2018

DER BAUHERR:

DER ARCHITEKT:

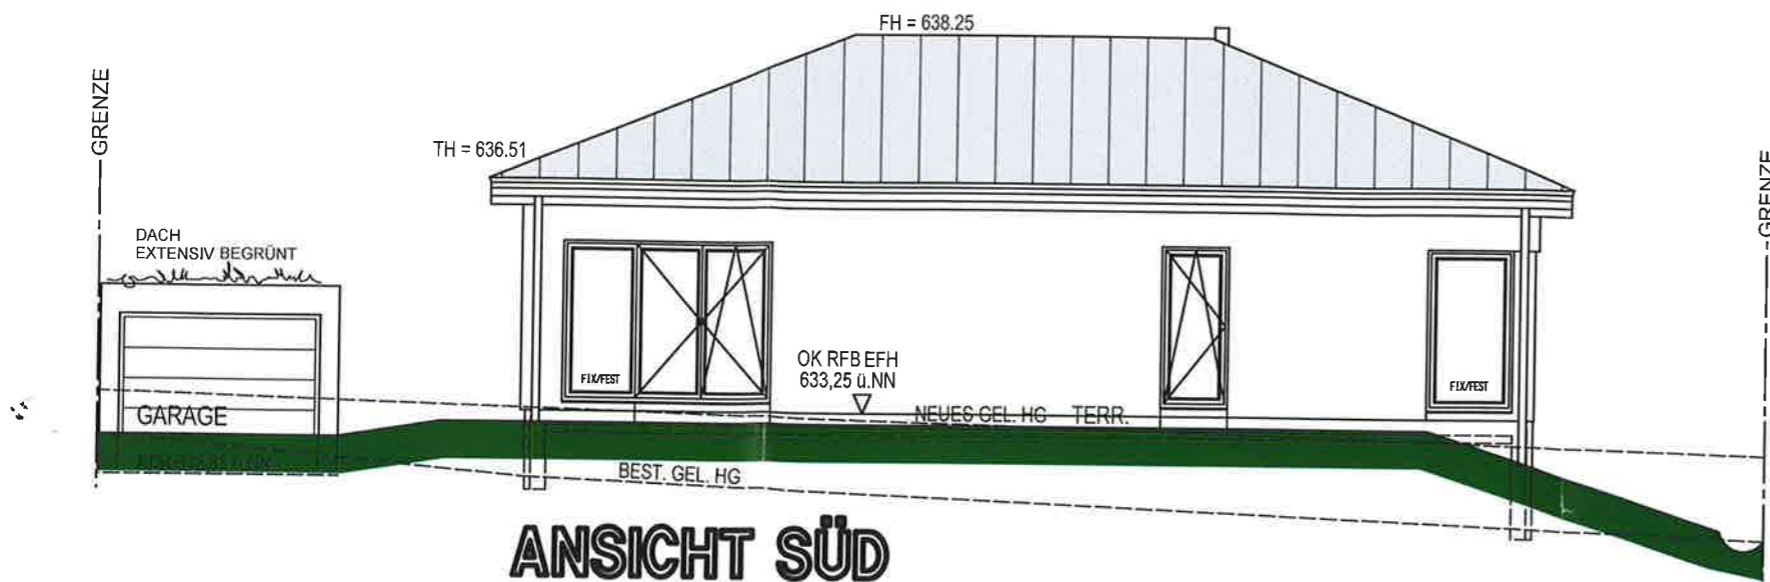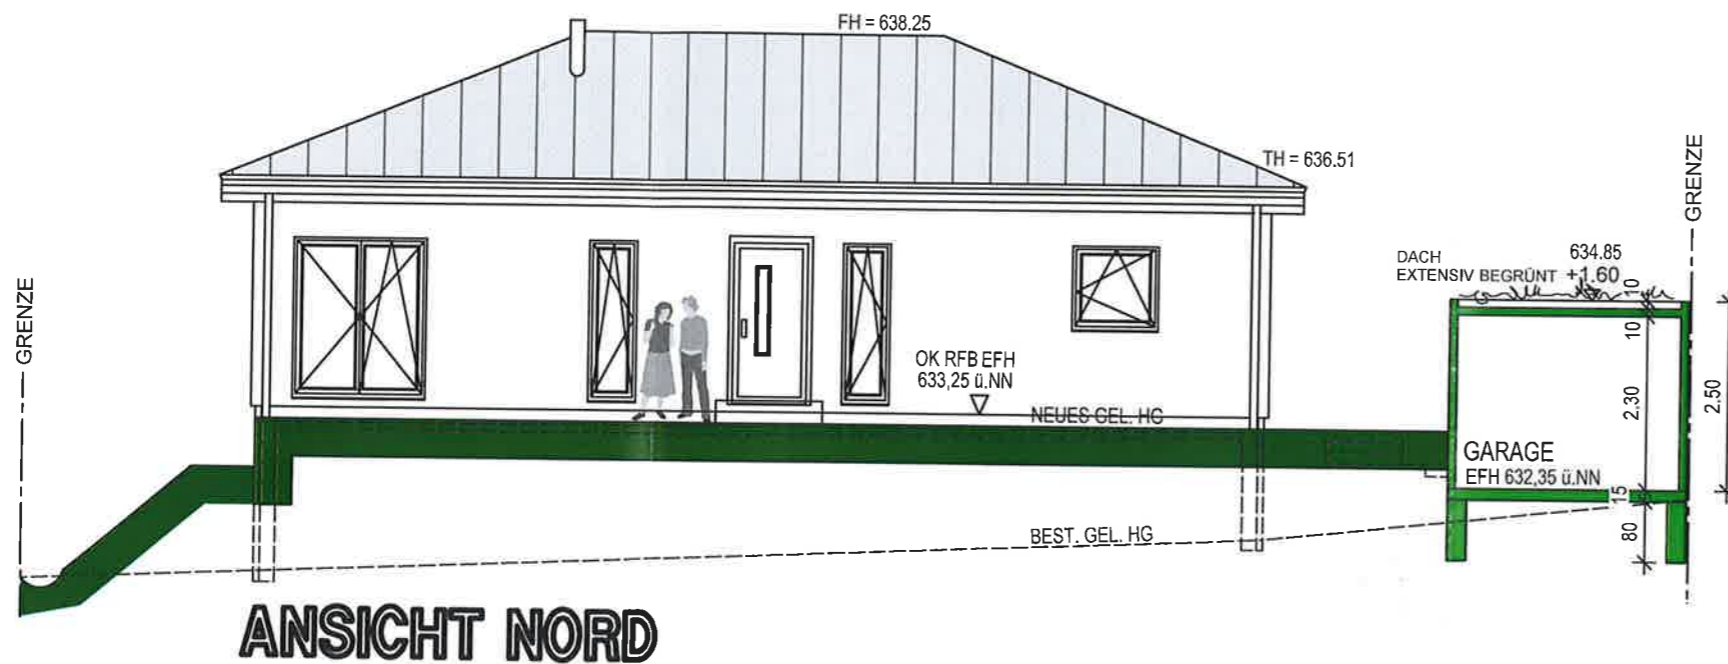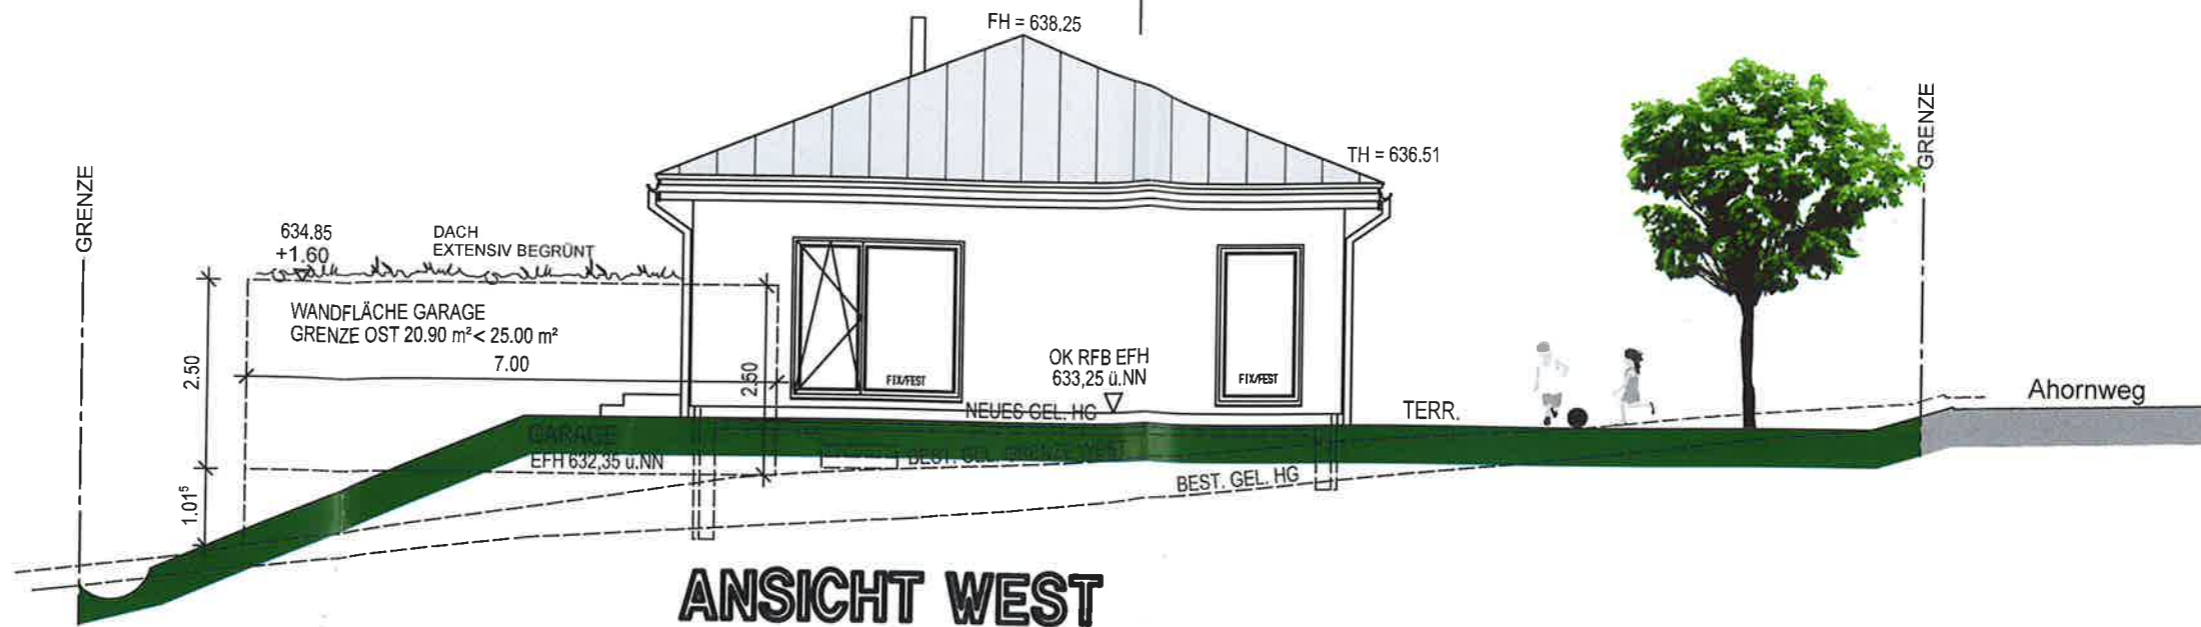

BAUANTRAG

NEUBAU EINES WOHNHAUSES MIT GARAGE
Ahornweg, Flst. Nr.: 176/1
78250 Tengen

BAUHERR: Laura und Marco Carleo
Ahornweg 3
78250 Tengen



Ewald Gut, freier Architekt
Armin Gut, Dipl. Ing. (FH)

Architekt · Beratender Ingenieur · Sachverständiger
Partnerschaftsgesellschaft mbB

Entwurf Planung Bauleitung Baustatik Immobilienbewertungen

Bregstraße 16
78183 Hüfingen


Fon: +49 (0) 771 4420
Fax: +49 (0) 771 13063
info@architekt-gut.de
www.architekt-gut.de

ANSICHTEN NORD, SÜD UND WEST
M.1:100

HÜFINGEN DEN 12.12.2018

DER BAUHERR:

DER ARCHITEKT:

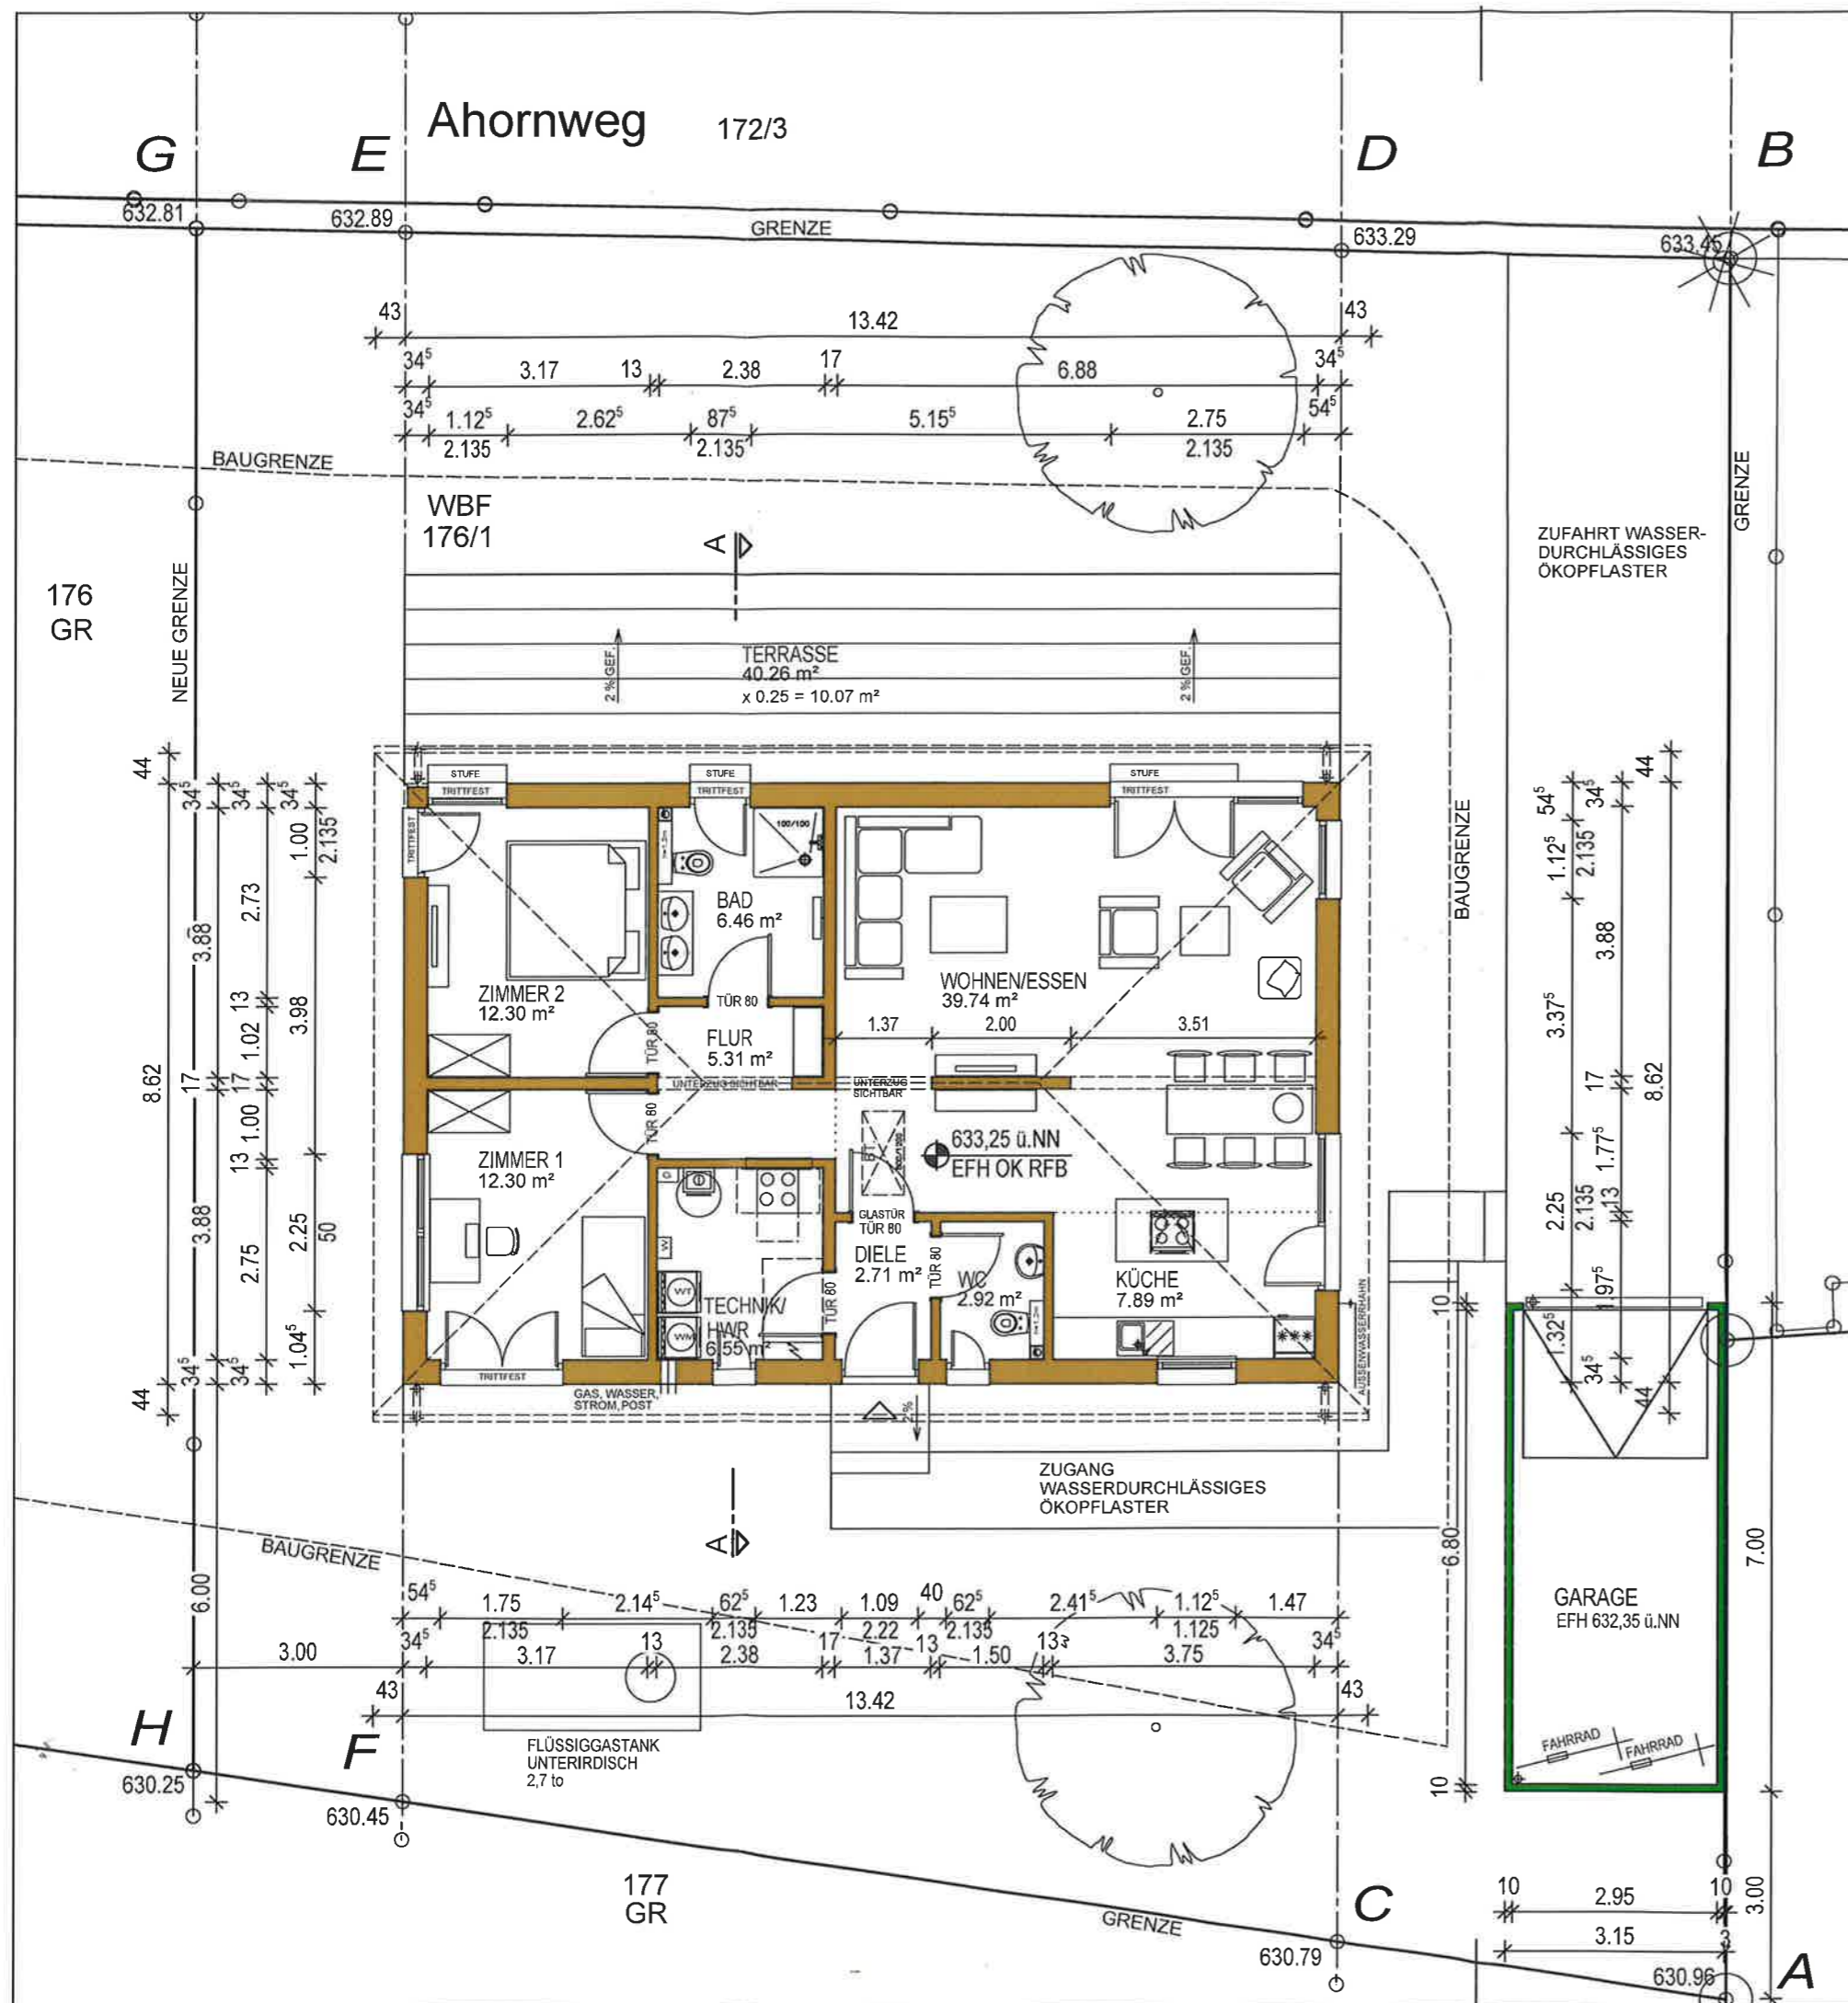

BAUANTRAG

NEUBAU EINES WOHNHAUSES MIT GARAGE

Ahornweg, Flst. Nr.: 176/1
78250 Tengen

BAUHERR: Laura und Marco Carleo
Ahornweg 3
78250 Tengen

EG Ewald Gut, freier Architekt
Armin Gut, Dipl. Ing. (FH)
Architekt · Beratender Ingenieur · Sachverständiger
Partnerschaftsgesellschaft mbB

Entwurf Planung Bauleitung Baustatik Immobilienbewertungen

Bregstraße 16
78183 Hüfingen
Fon: +49 (0) 771 4420
Fax: +49 (0) 771 13063
info@architekt-gut.de
www.architekt-gut.de

GRUNDRISS ERDGESCHOSS

M.1:100
HÜFINGEN DEN 12.12.2018

DER BAUHERR: _____ DER ARCHITEKT: *[Signature]*