

LAGEPLAN - Deckblatt


Zeichnerischer Teil zum Bauantrag gemäß § 4 LBOVVO

Landkreis: Konstanz

Gemarkung: Wiechs

Maßstab 1: 500

Bauvorhaben: Hettinga

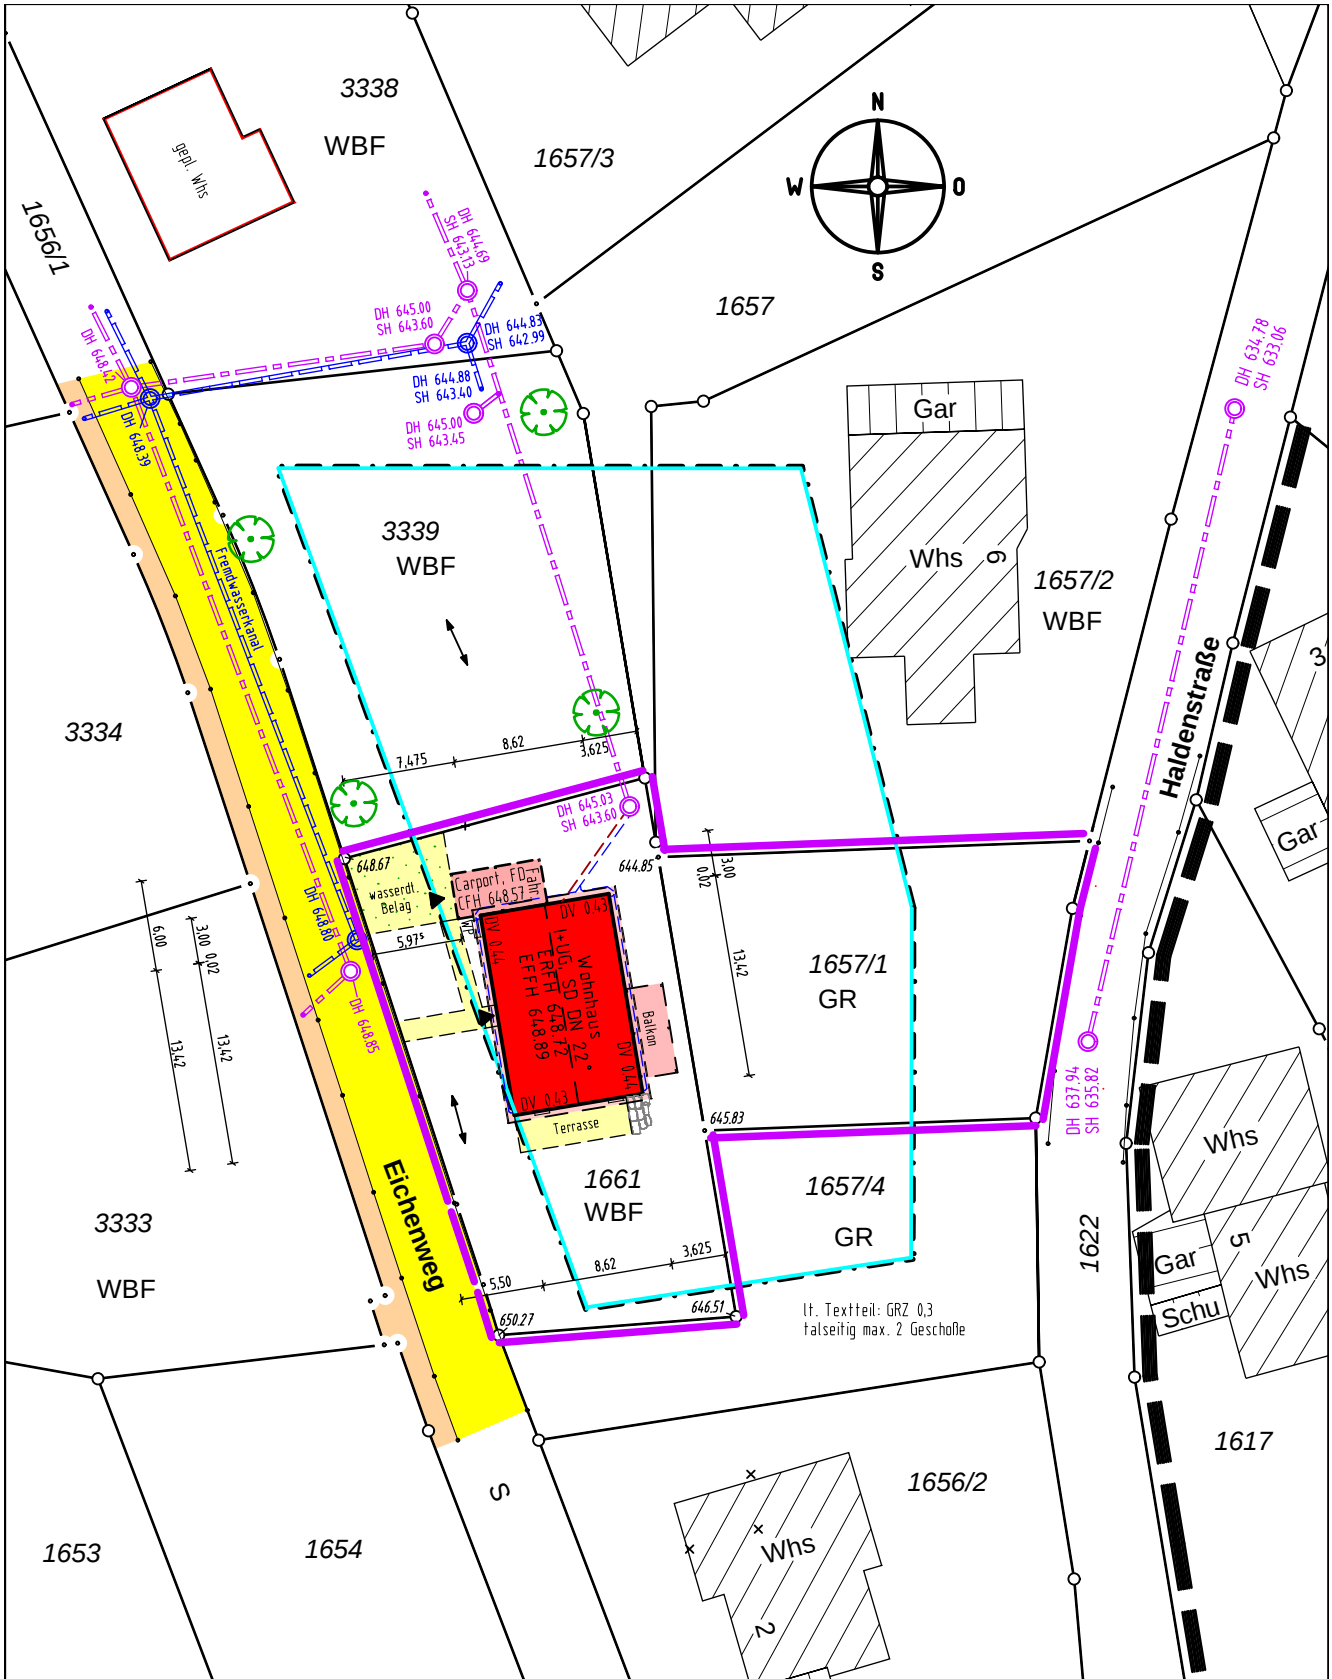

Darstellung entspricht dem Liegenschaftskataster,
Abweichungen gegenüber dem Grundbuch möglich.

Vermessungsbüro **Dipl.-Ing. (FH) Frank Braun**

Gänsäcker 48, 78532 Tuttlingen, Tel. 07462/20430-0 Fax -19

Keine Gewähr für unterirdische Leitungen.

Gefertigt: Tuttlingen, den 19.12.2018

Maßstab 1: 500
Bauvorhaben: Hettinga



LAGEPLAN


Darstellung der Abstandsflächen gem. § 4 (4) LBOVVO

Landkreis: Konstanz

Gemarkung: Wiechs

Maßstab 1: 500

Bauvorhaben: Hettinga

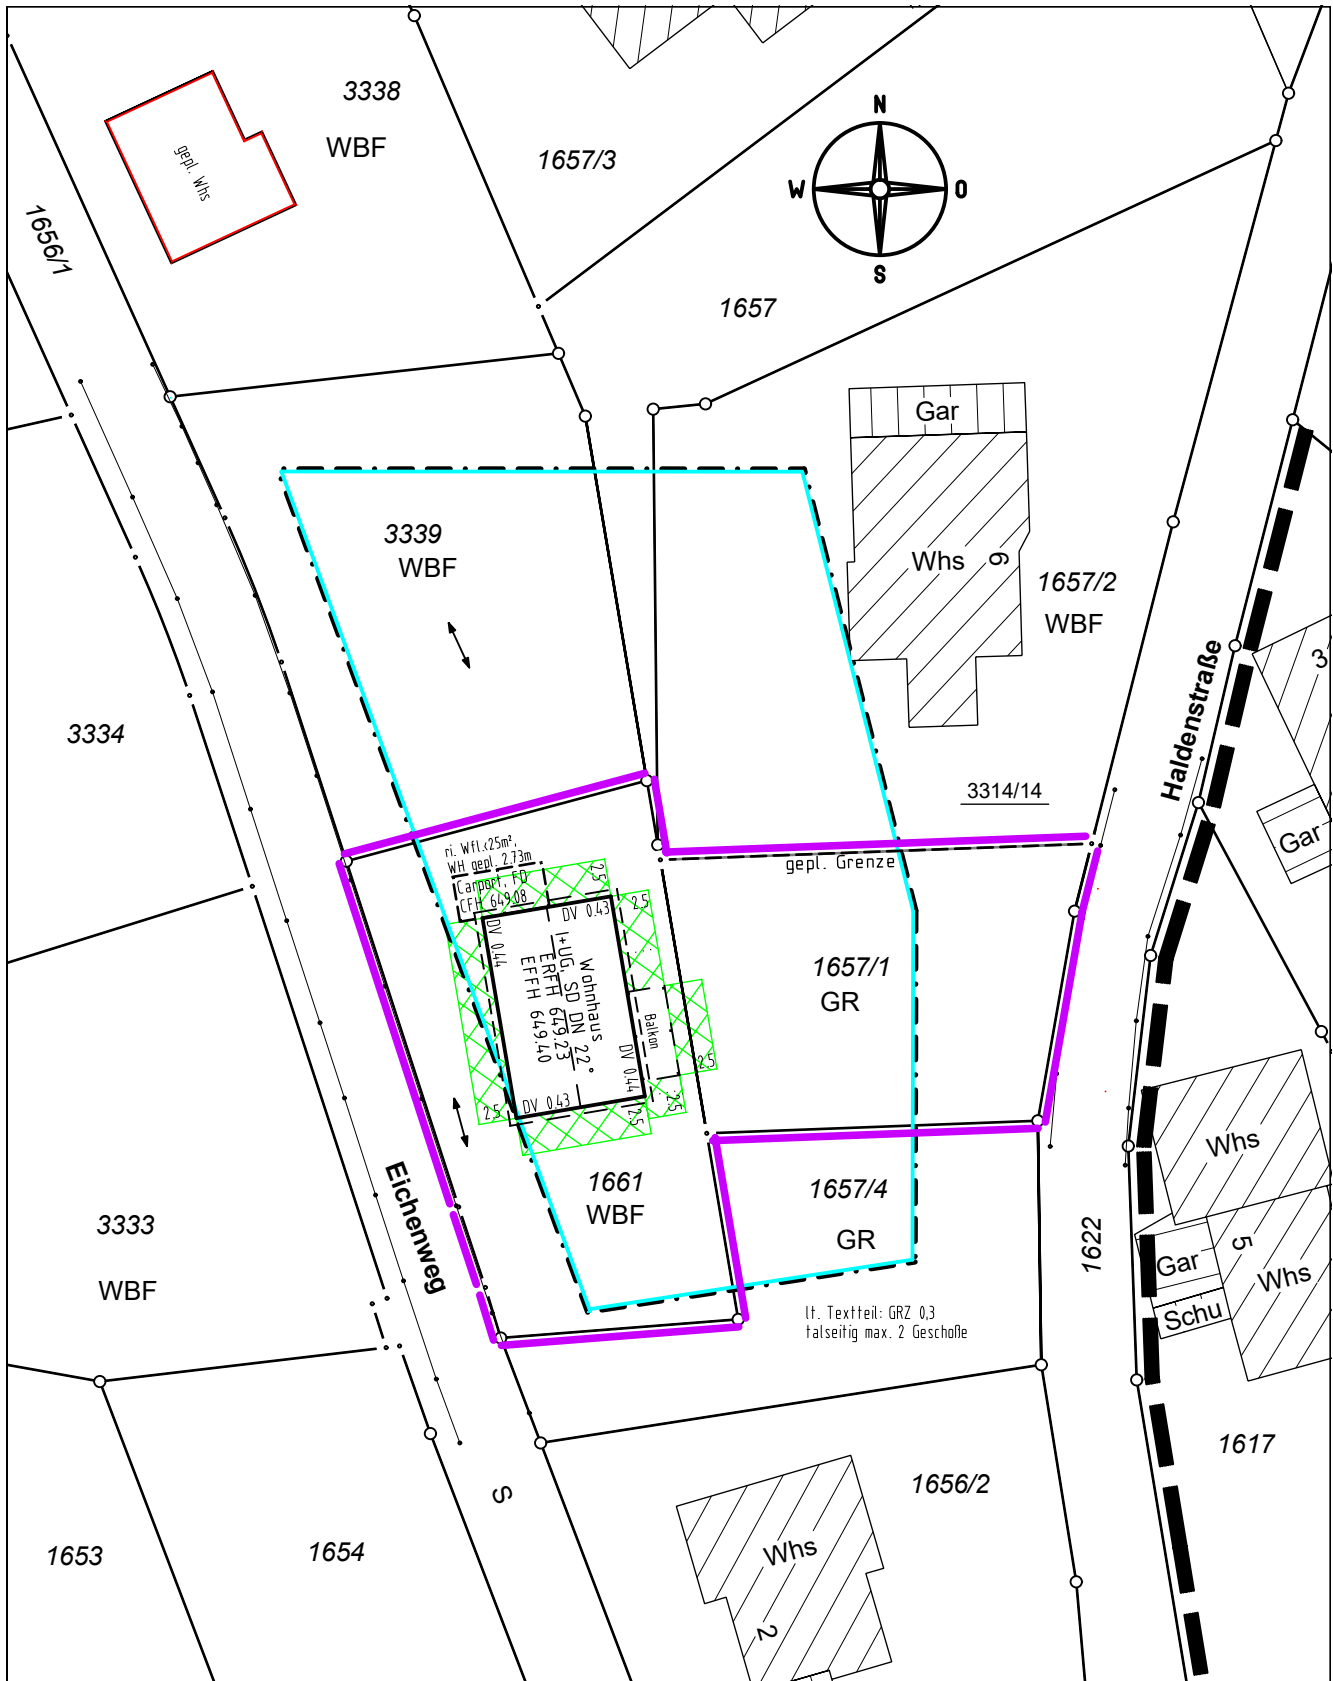

Darstellung entspricht dem Liegenschaftskataster, Abweichungen gegenüber dem Grundbuch möglich.


Vermessungsbüro **Dipl.-Ing. (FH) Frank Braun**

Gänsäcker 48, 78532 Tuttlingen, Tel. 07462/20430-0 Fax -19

Keine Gewähr für unterirdische Leitungen.

Gefertigt: Tuttlingen, den 22.10.2018

[Handwritten signature]

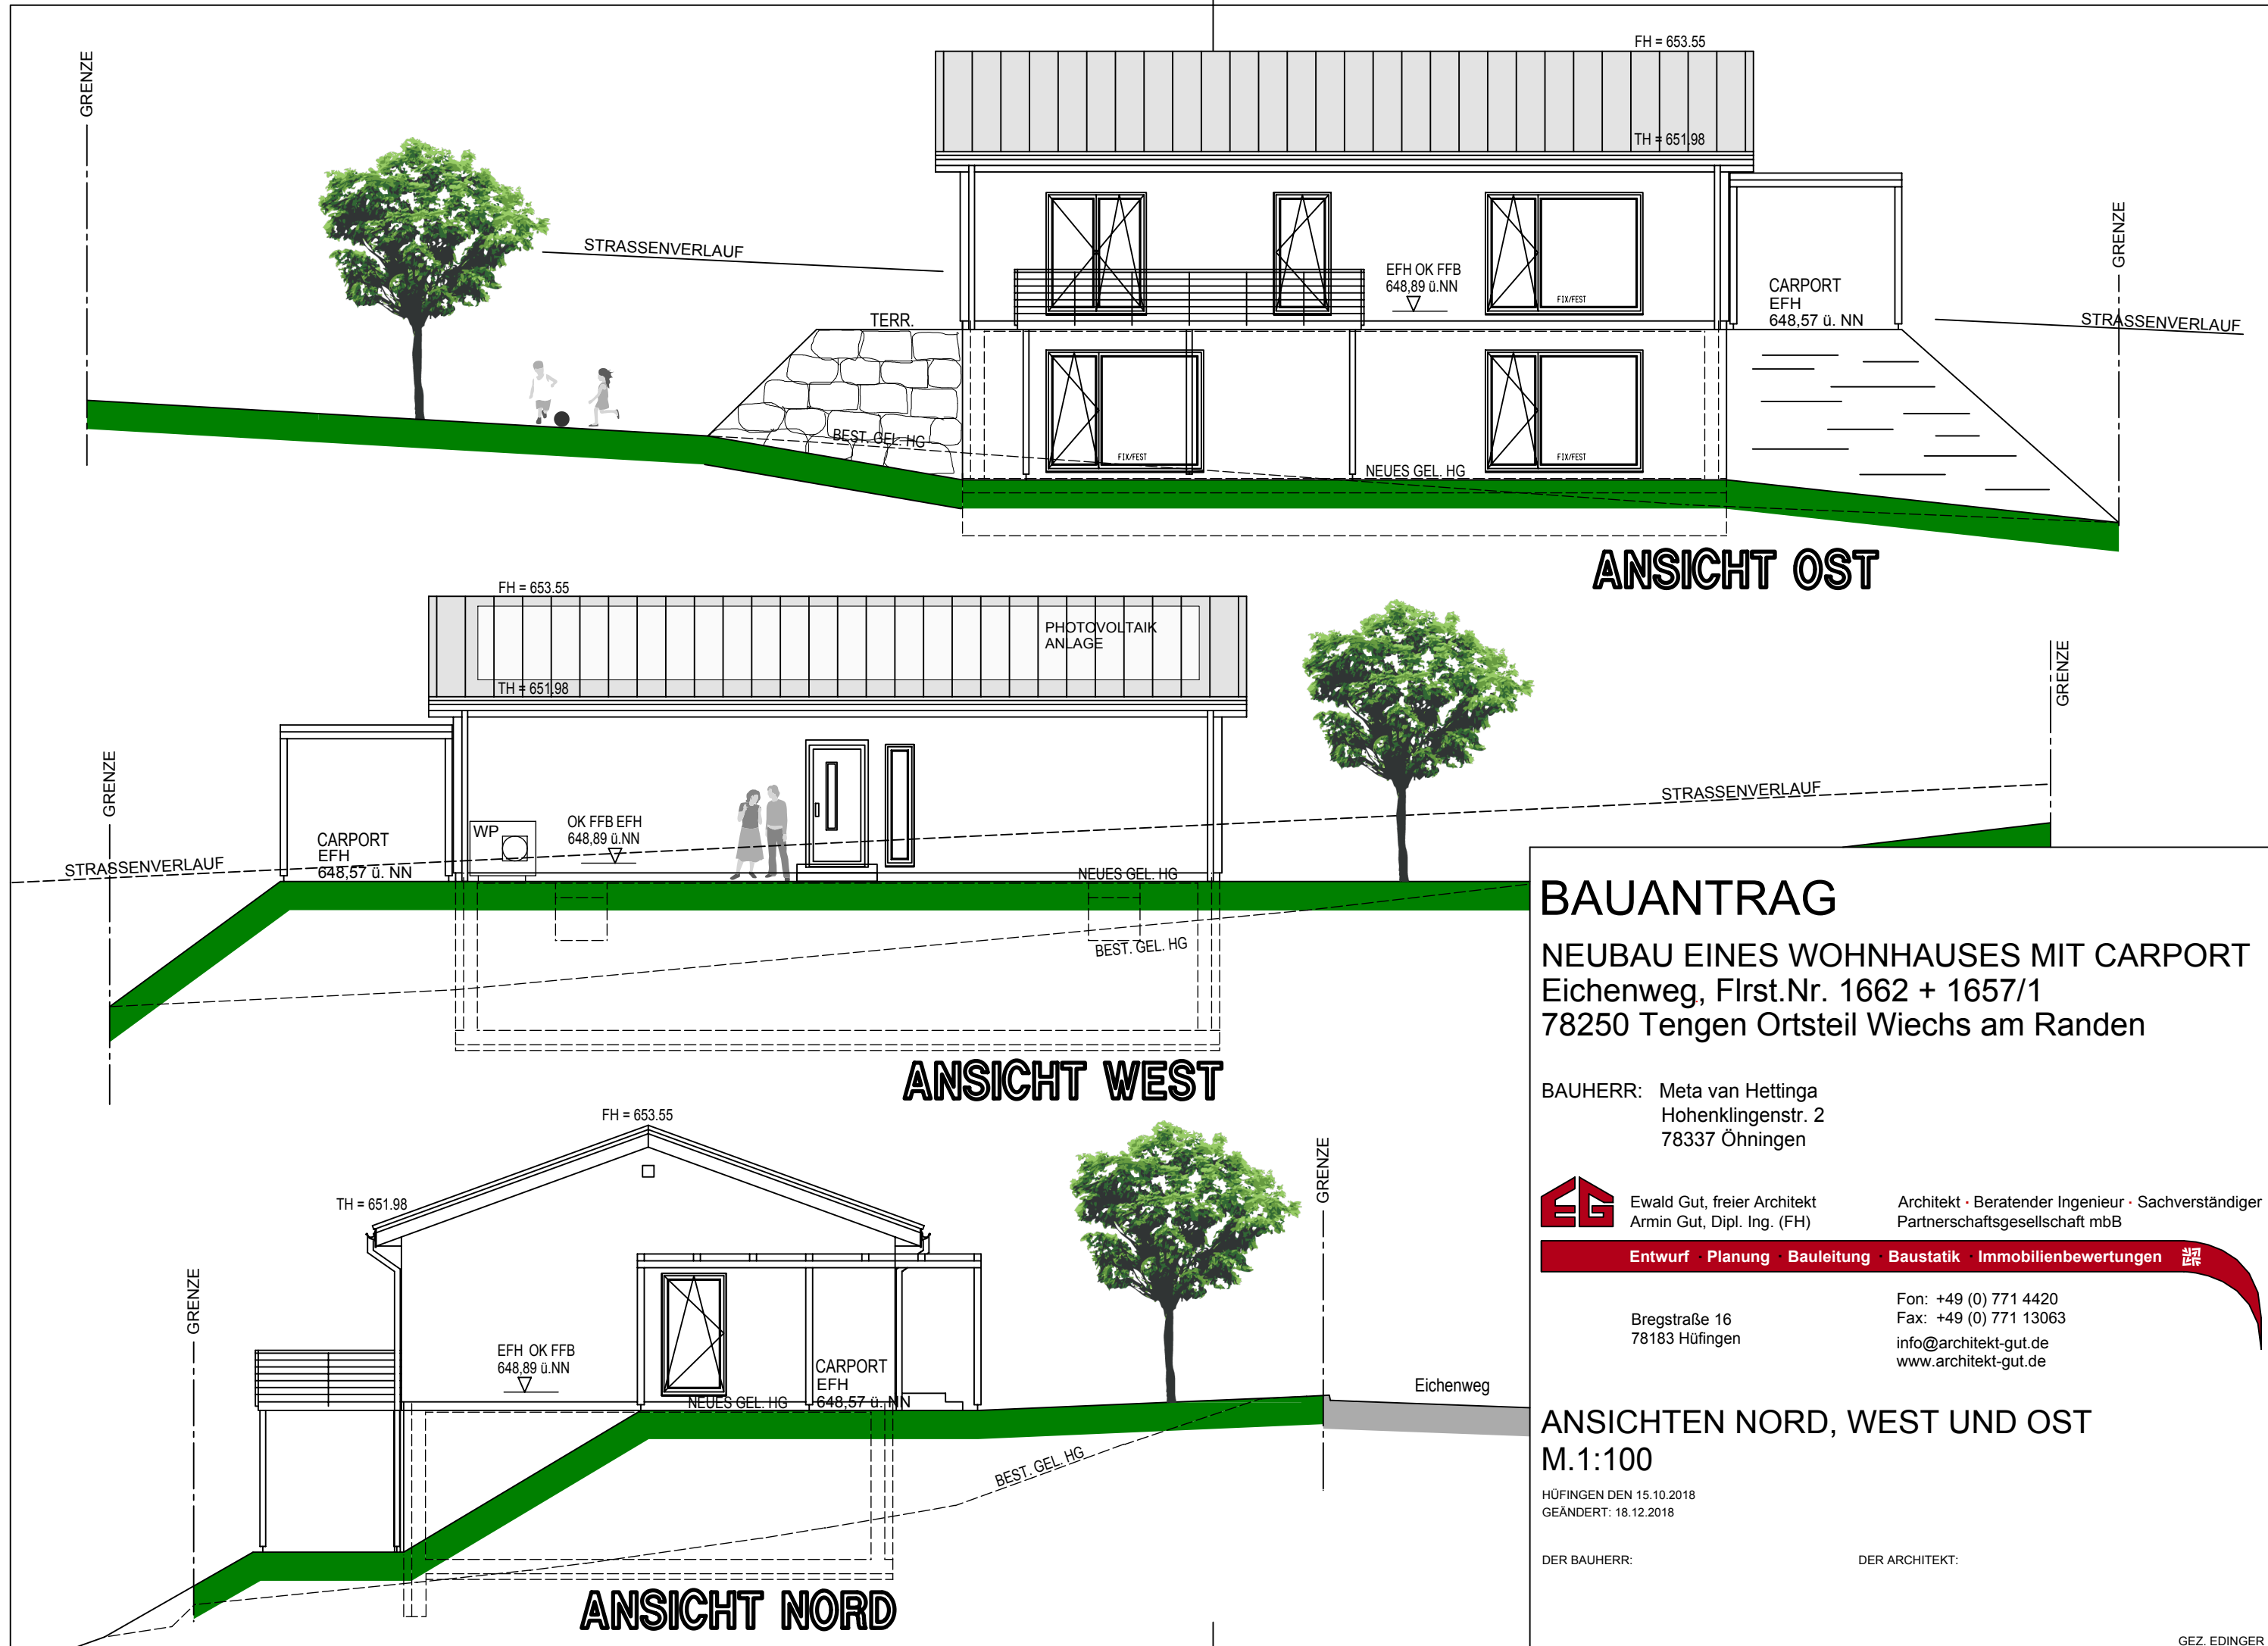

BAUANTRAG

NEUBAU EINES WOHNHAUSES MIT CARPORT
Eichenweg, Flrst.Nr. 1662 + 1657/1
78250 Tengen Ortsteil Wiechs am Randen

BAUHERR: Meta van Hettinga
Hohenklingenstr. 2
78337 Öhningen



Ewald Gut, freier Architekt
Armin Gut, Dipl. Ing. (FH)

Architekt · Beratender Ingenieur · Sachverständiger
Partnerschaftsgesellschaft mbB

Entwurf · Planung · Bauleitung · Baustatik · Immobilienbewertungen

Bregstraße 16
78183 Hüfingen

Fon: +49 (0) 771 4420
Fax: +49 (0) 771 13063
info@architekt-gut.de
www.architekt-gut.de

ANSICHTEN NORD, WEST UND OST
M.1:100

HÜFINGEN DEN 15.10.2018
GEÄNDERT: 18.12.2018


DER BAUHERR:

DER ARCHITEKT:



NEUBAU EINES WOHNHAUSES MIT CARPORT
Eichenweg, Flrst.Nr. 1662 + 1657/1
78250 Tengen Ortsteil Wiechs am Randen

BAUHERR: Meta van Hettinga
Hohenklingenstr. 2
78337 Öhningen

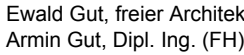

Architekt · Ingenieur · Sachverständiger
Partnerschaftsgesellschaft mbB

Entwurf · Planung · Bauleitung · Baustatik · Immobilienbewertungen

Bregstraße 16
78183 Hüfingen

Fon: +49 (0) 771 4420
Fax: +49 (0) 771 13063
info@architekt-gut.de
www.architekt-gut.de



GRUNDRISS ERDGESCHOSS

M.1:100

HÜFINGEN DEN 15.10.2018
GEÄNDERT: 18.12.2018

DER BAUHERF

DER ARCHITEKT

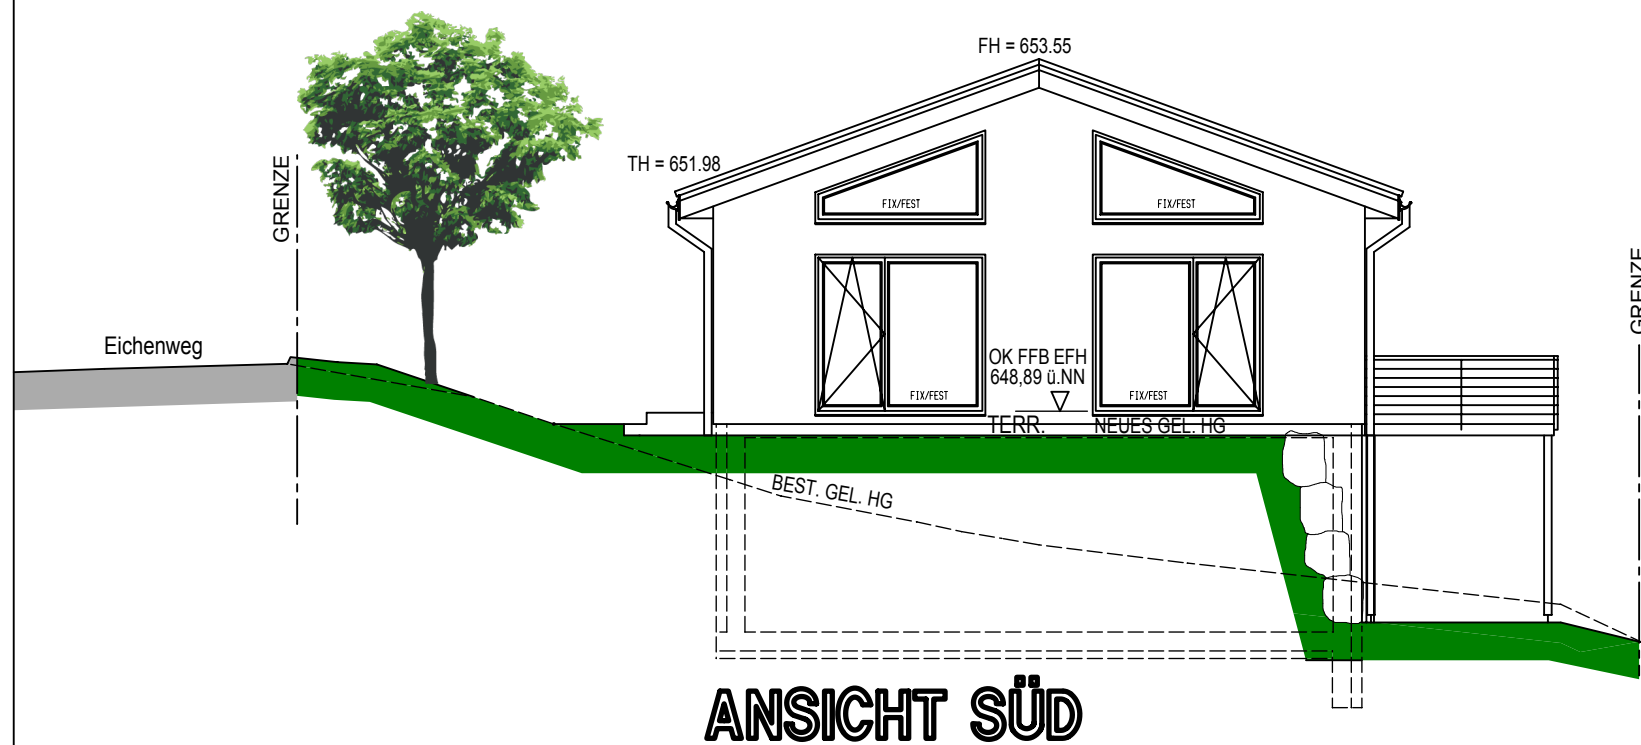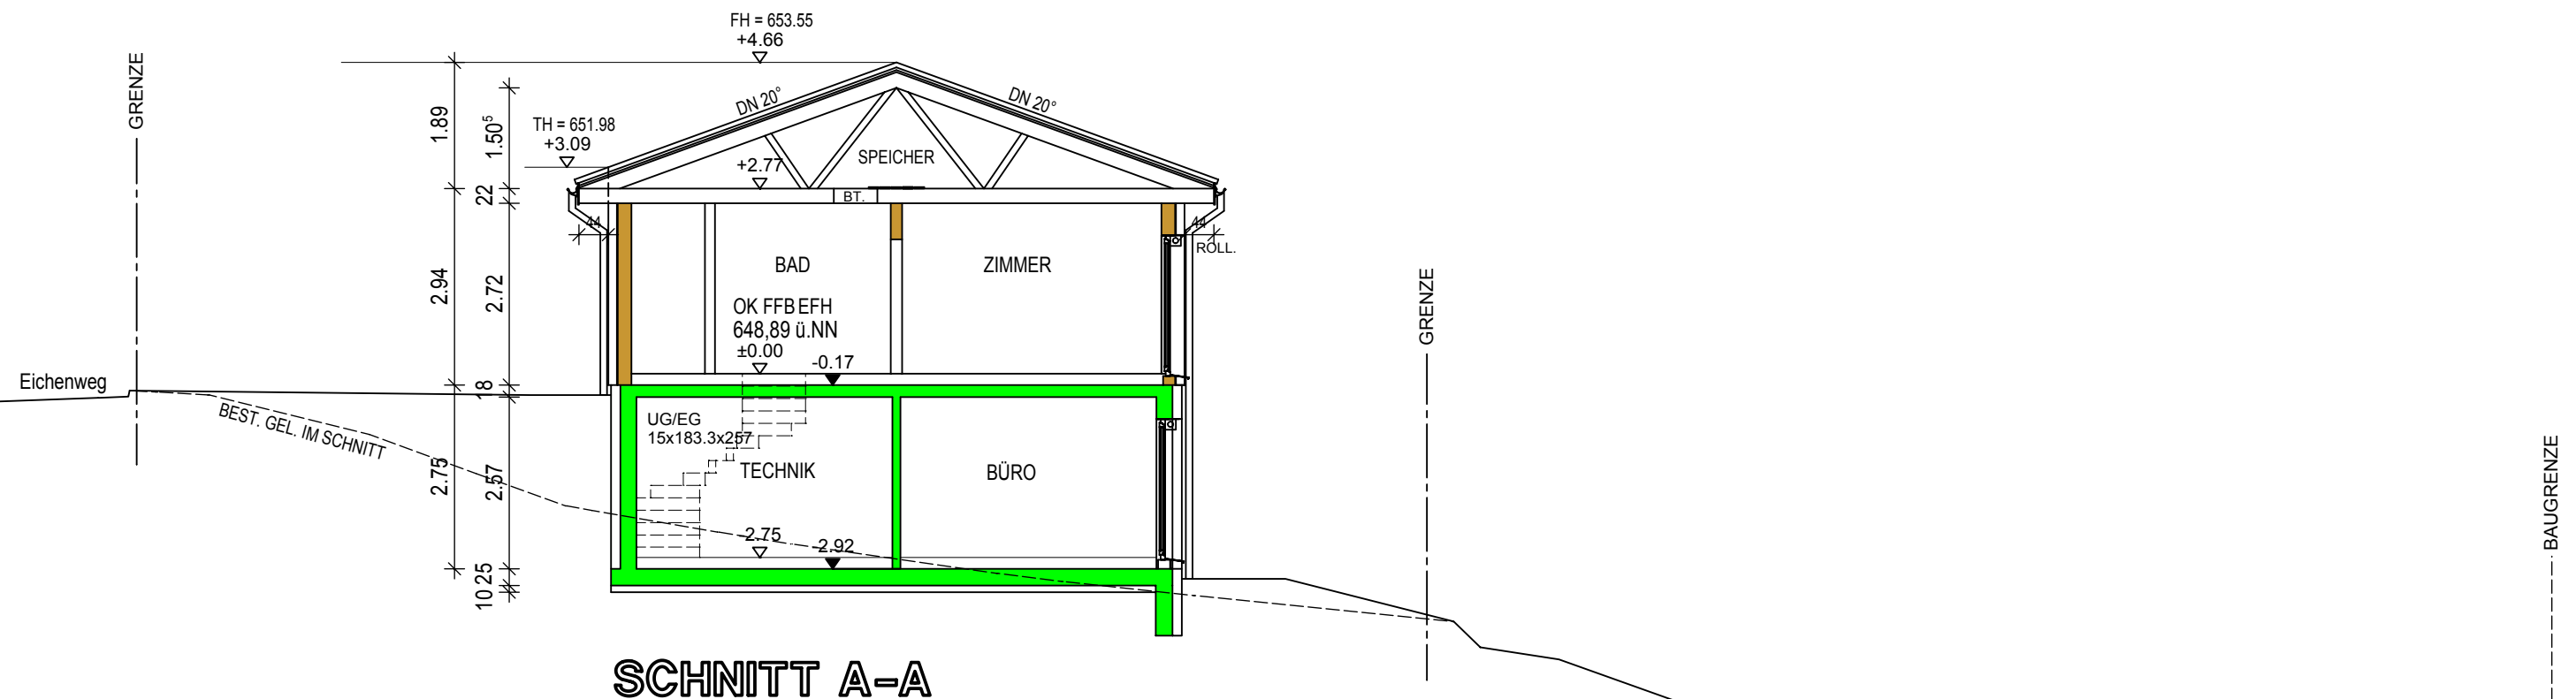

BAUANTRAG

NEUBAU EINES WOHNHAUSES MIT CARPORT
Eichenweg, Flrst.Nr. 1662 + 1657/1
78250 Tengen Ortsteil Wiechs am Randen

BAUHERR: Meta van Hettinga
Hohenklingenstr. 2
78337 Öhningen



Ewald Gut, freier Architekt
Armin Gut, Dipl. Ing. (FH)

Architekt · Beratender Ingenieur · Sachverständiger
Partnerschaftsgesellschaft mbB

Entwurf · Planung · Bauleitung · Baustatik · Immobilienbewertungen

Bregstraße 16
78183 Hüfingen


Fon: +49 (0) 771 4420
Fax: +49 (0) 771 13063
info@architekt-gut.de
www.architekt-gut.de

SCHNITT A-A / ANSICHT SÜD
M.1:100

HÜFINGEN DEN 15.10.2018
GEÄNDERT: 18.12.2018

DER BAUHERR:

DER ARCHITEKT:

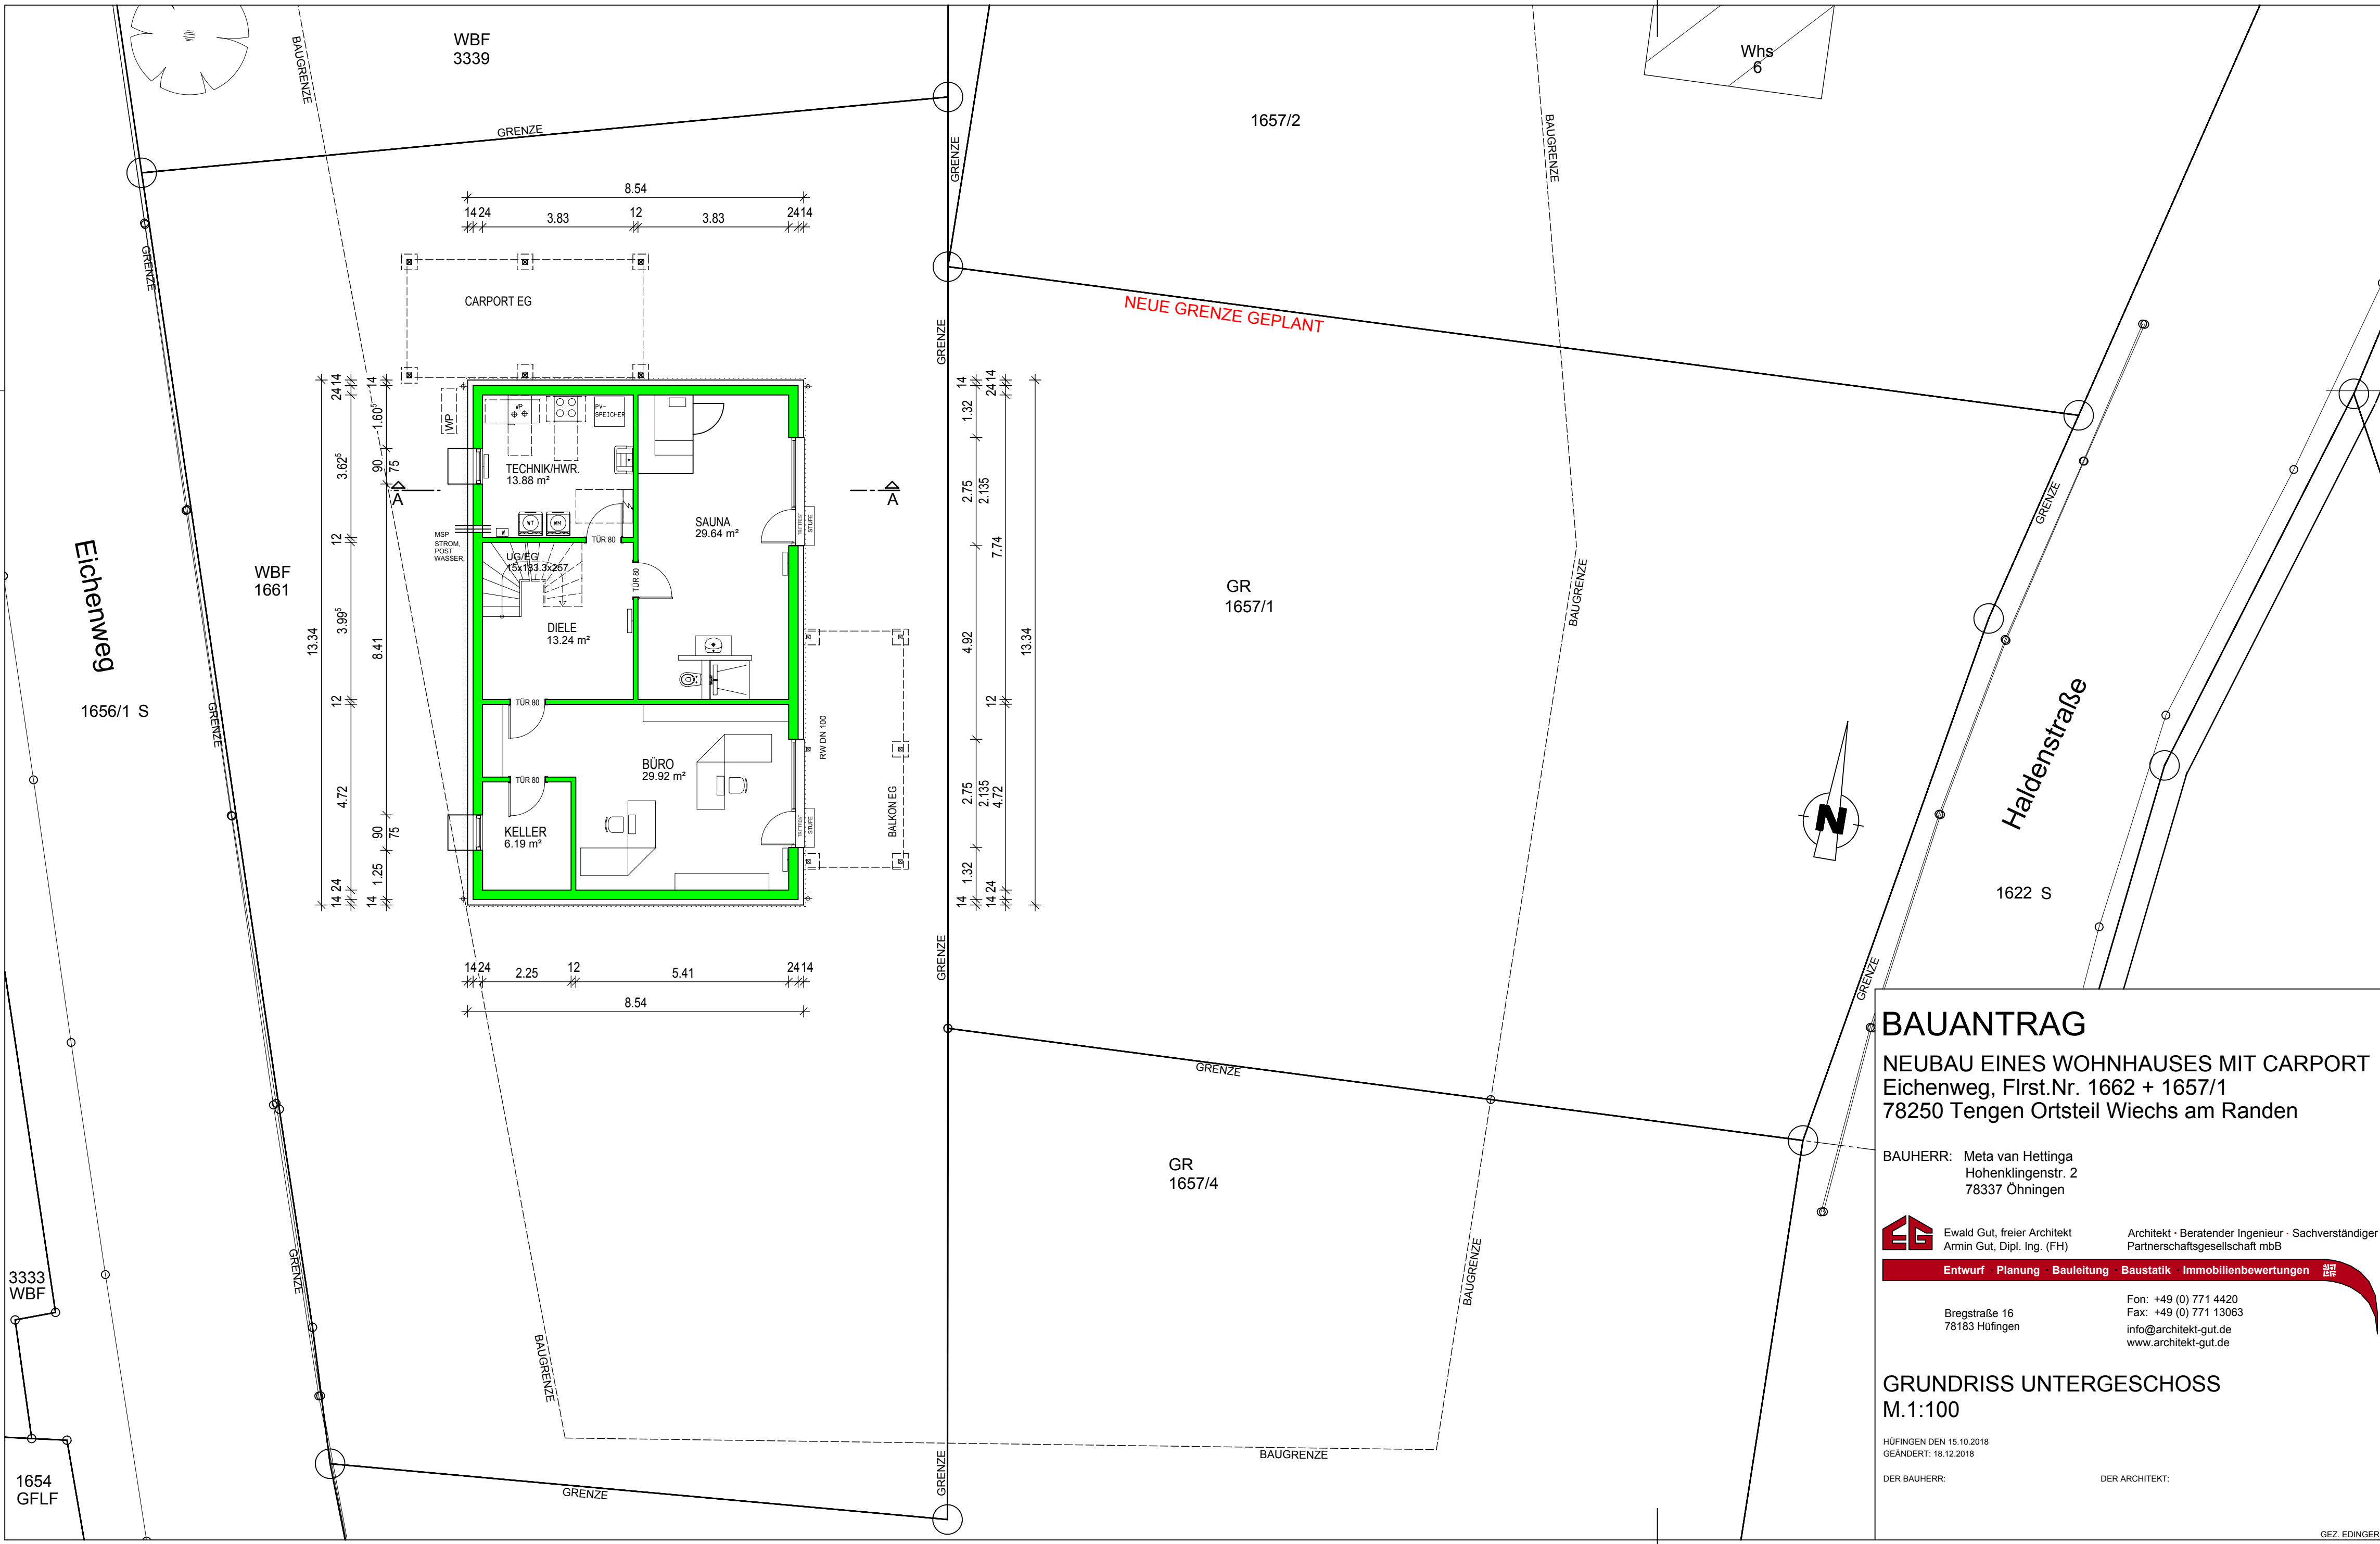

BAUANTRAG

NEUBAU EINES WOHNHAUSES MIT CARPORT
Eichenweg, Flrst.Nr. 1662 + 1657/1
78250 Tengen Ortsteil Wiechs am Randen

BAUHERR: Meta van Hettinga
Hohenklingenstr. 2
78337 Öhningen



Ewald Gut, freier Architekt
Armin Gut, Dipl. Ing. (FH)

Architekt · Beratender Ingenieur · Sachverständiger
Partnerschaftsgesellschaft mbB

Entwurf · Planung · Bauleitung · Baustatik · Immobilienbewertungen

Bregstraße 16
78183 Hüfingen

Fon: +49 (0) 771 4420
Fax: +49 (0) 771 13063
info@architekt-gut.de
www.architekt-gut.de

GRUNDRISS UNTERGESCHOSS

M.1:100

HÜFINGEN DEN 15.10.2018
GEÄNDERT: 18.12.2018

DER BAUHERR: DER ARCHITEKT:

GEZ. EDINGER