


Lageplan -Zeichnerische Teil zum Bauantrag (§ 4 LBOVVO)

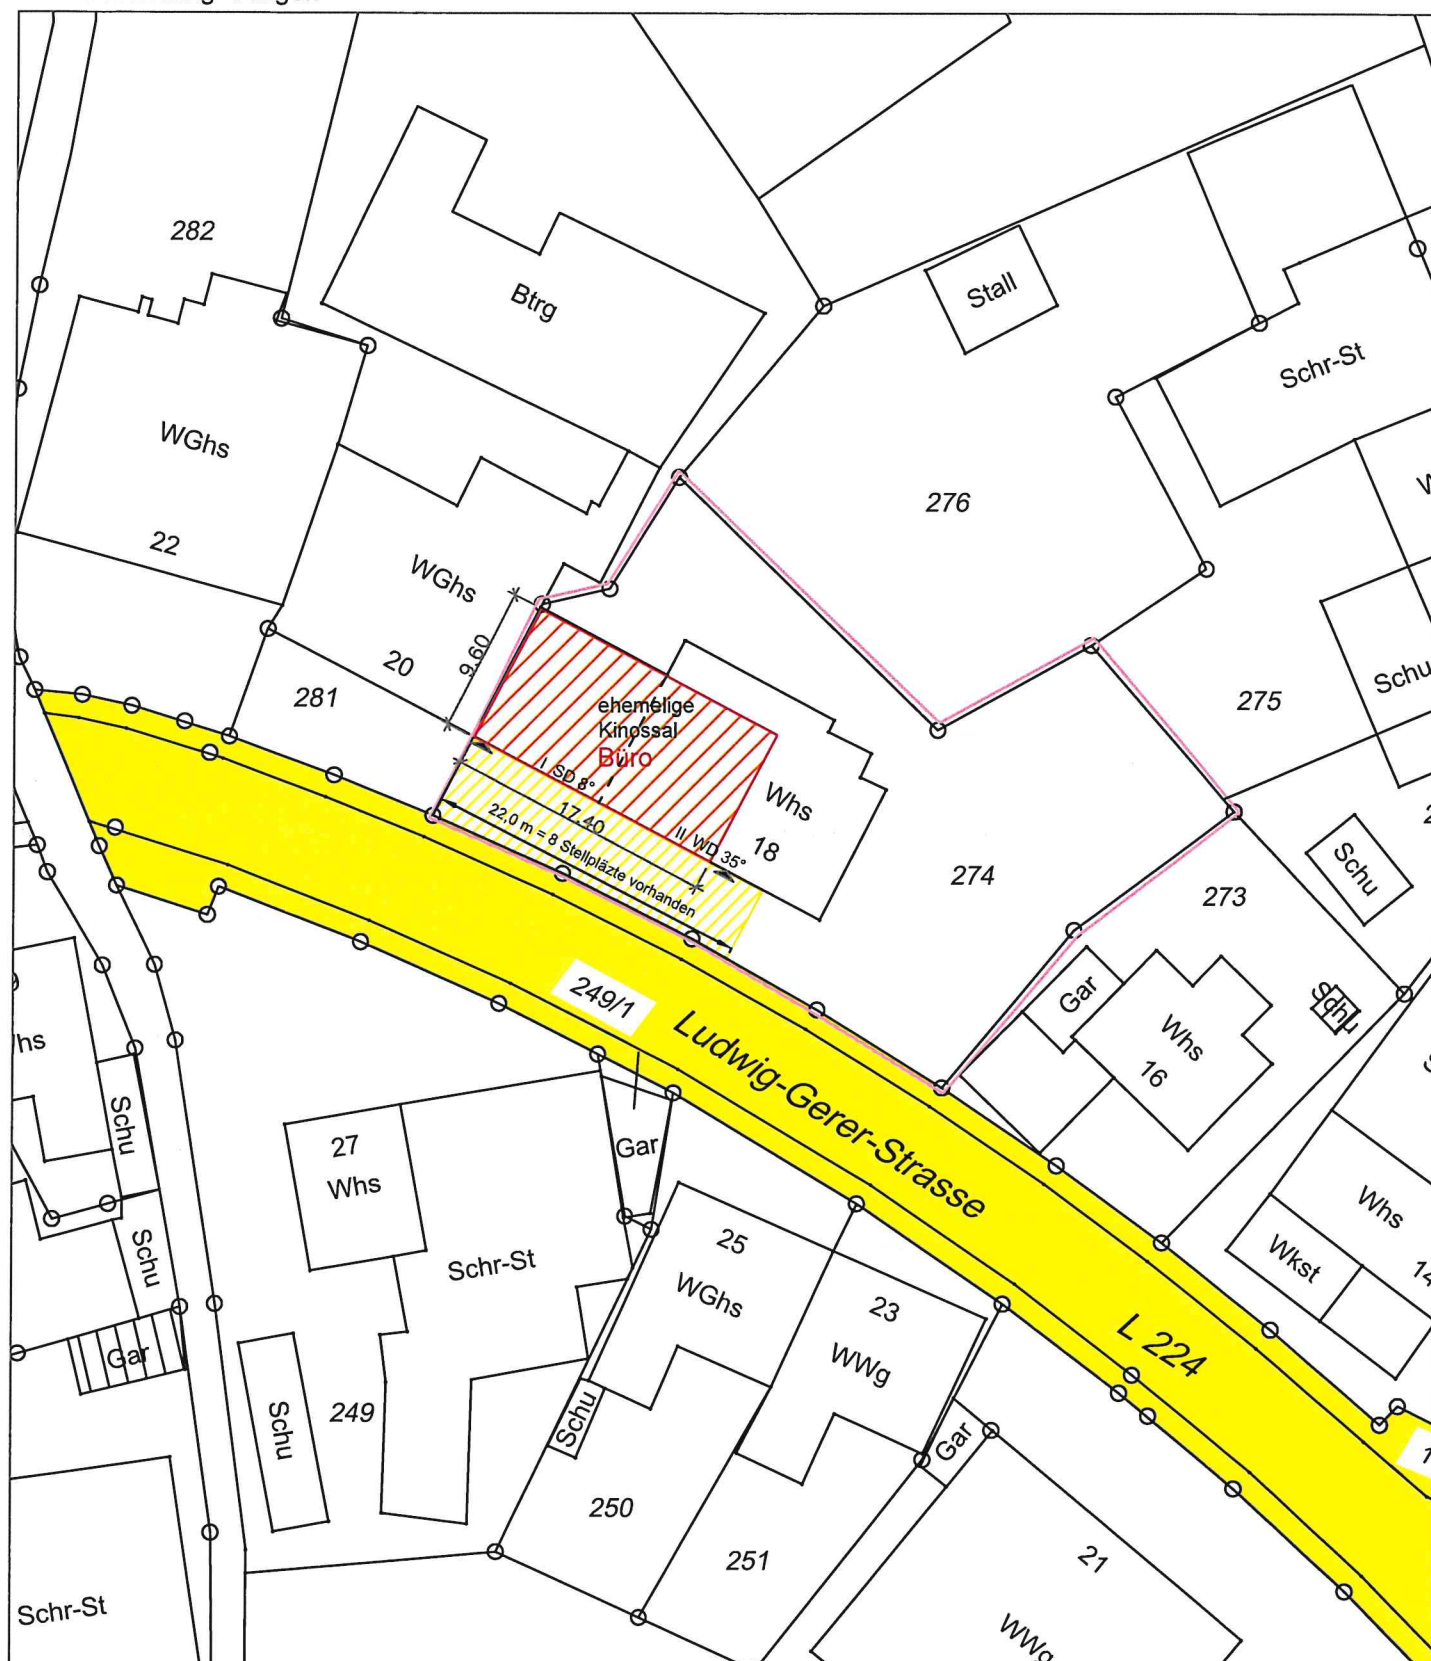

0 10 20 30


Maßstab :

Datum: 29.01.2019


1 : 500

Zeichnung *Gergely Kompris*

Südansicht

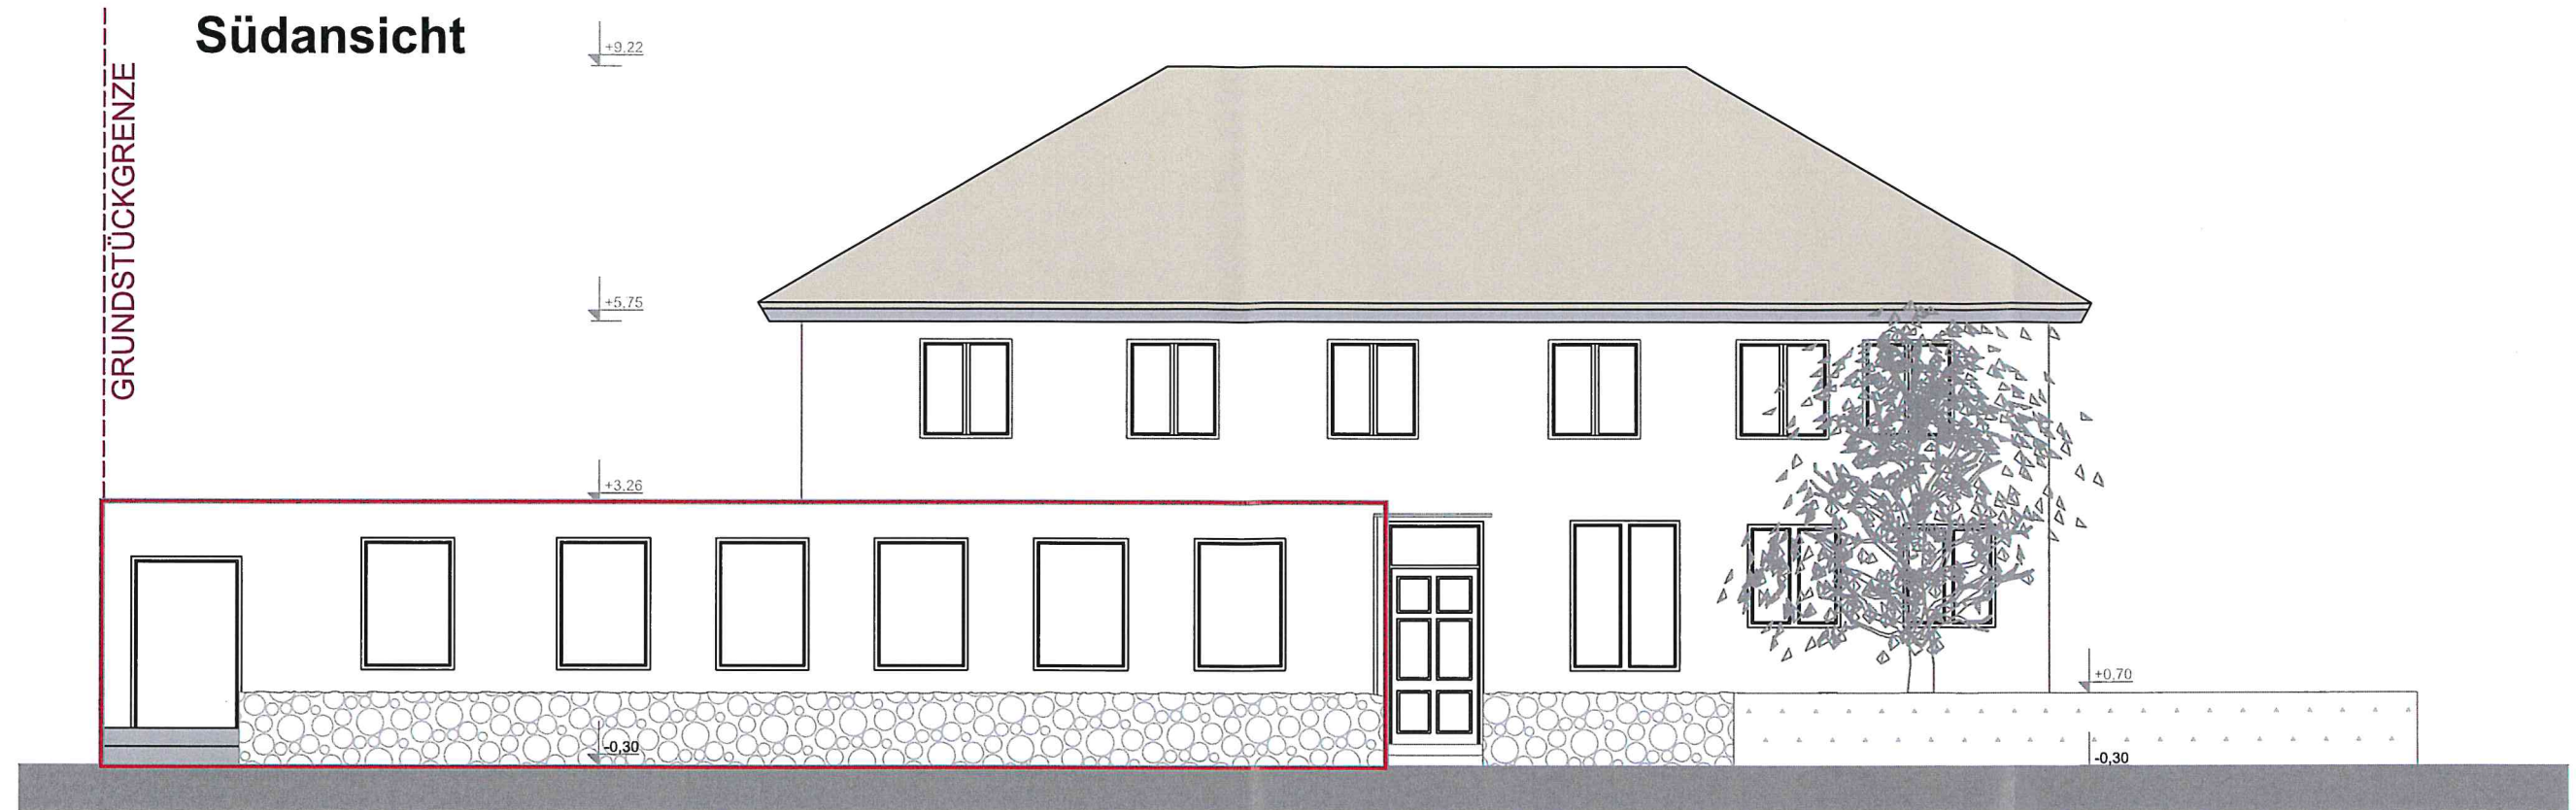

Schnitt A

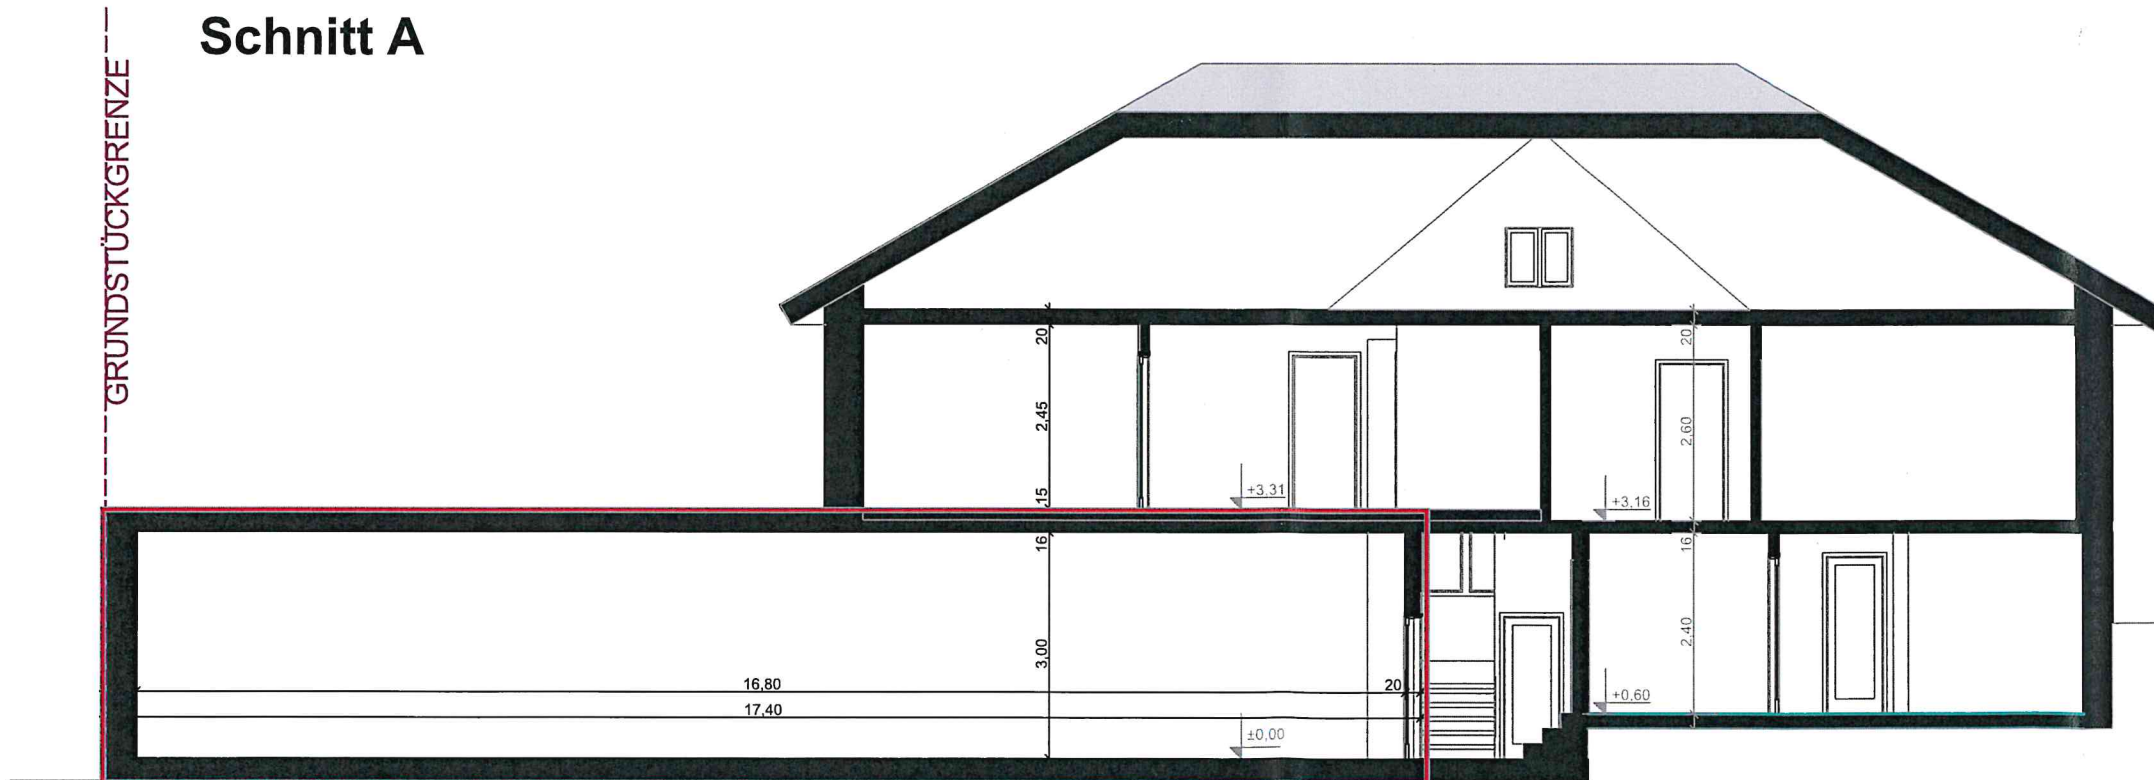

Plan : Südansicht, Schnitt A

Projekt : Nutzungsänderung eines
Lageraumes im EG zu Büro
Ludwig-Gerer-Straße 18
78250 Tengen

Maßstab :
M 1: 100

Bauherr : Emese und Gergely Kompis
Ludwig-Gerer-Straße 18
78250 Tengen

Datum, Unterschrift : 29.01.2019 Gergely Kompis

Architekt: *Saba Moshirian*

Datum, Unterschrift : 29.01.2019

