

LAGEPLAN


Zeichnerischer Teil zum Bauantrag gemäß § 4 LBOVVO

Landkreis: Konstanz

Gemarkung: Watterdingen

Maßstab 1: 500

Bauvorhaben: Ruf-Keller

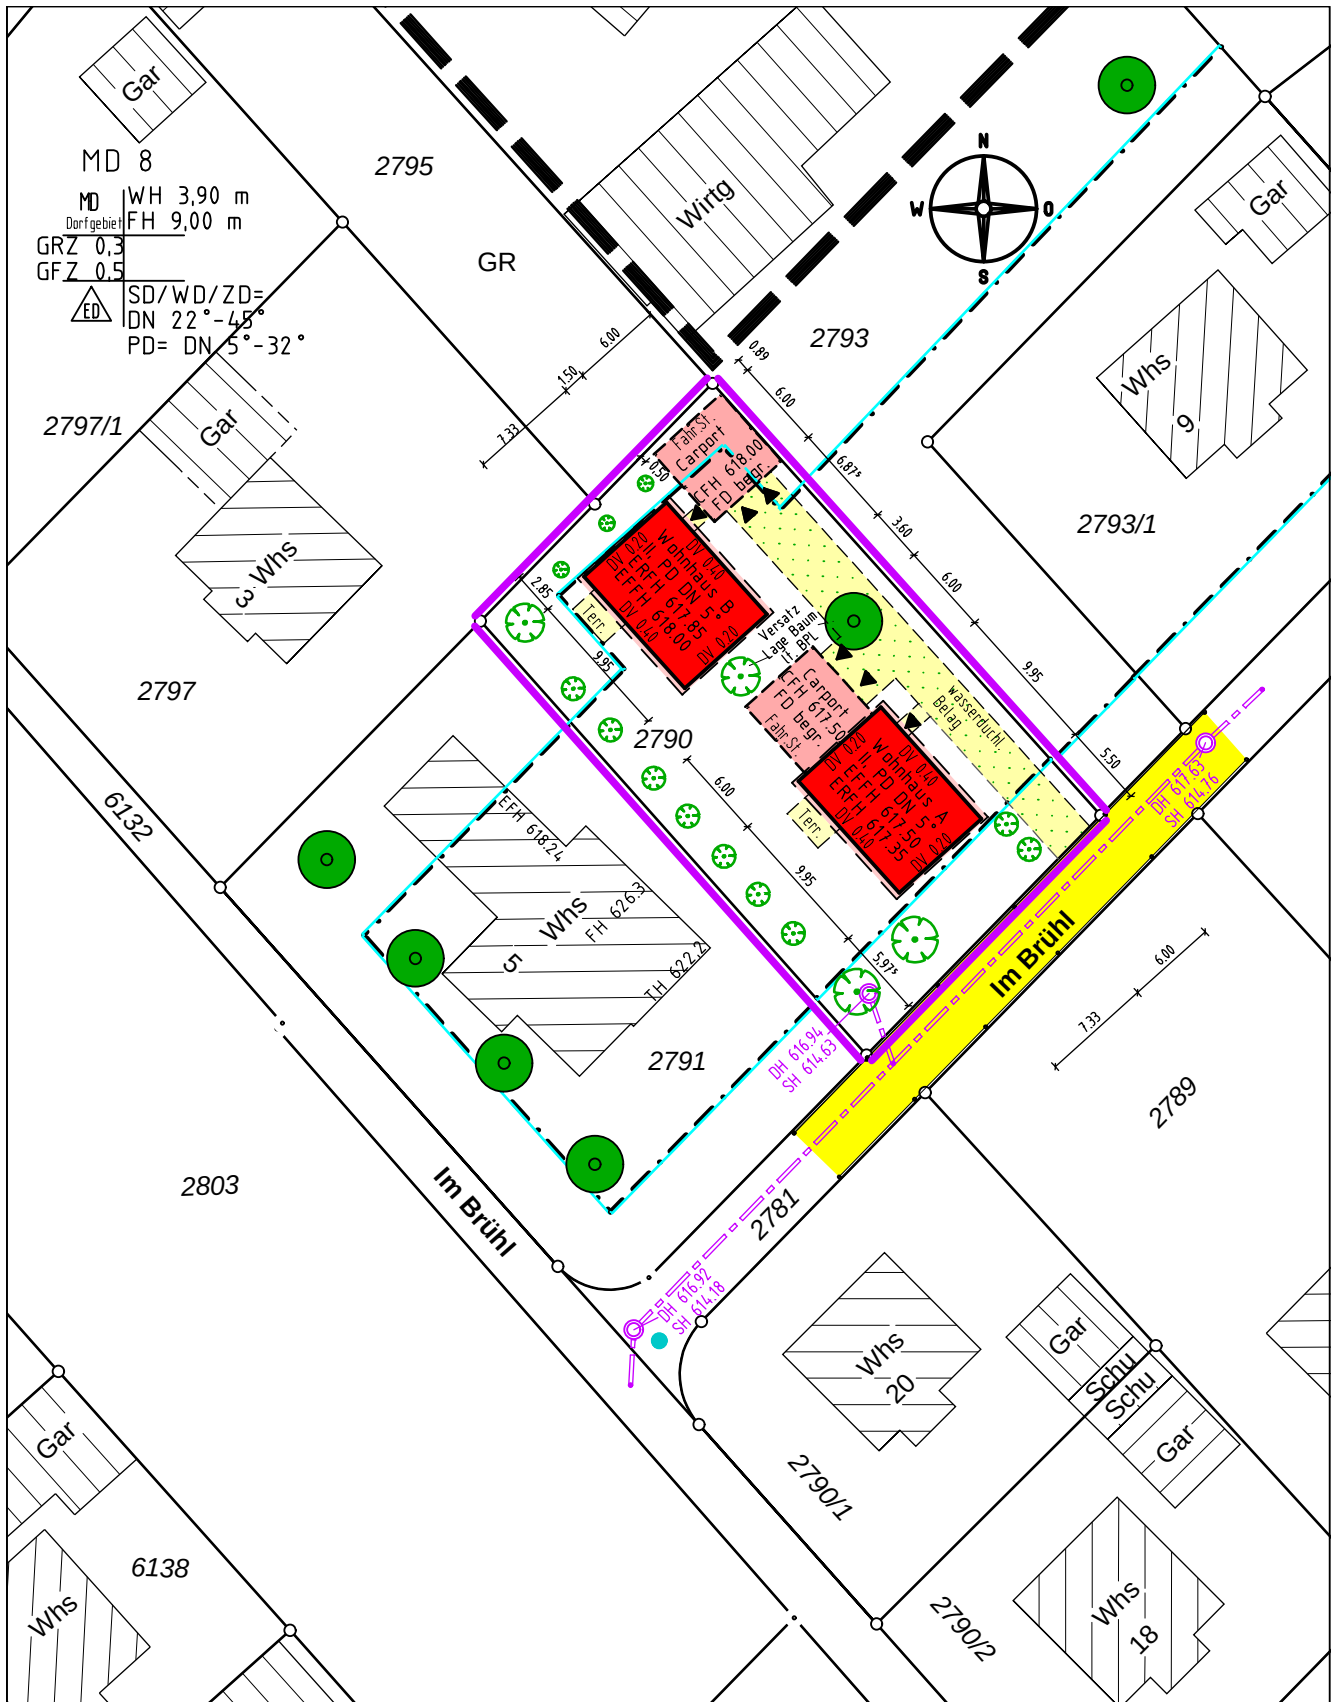

Darstellung entspricht dem Liegenschaftskataster,
Abweichungen gegenüber dem Grundbuch möglich.

Keine Gewähr für unterirdische Leitungen.

Vermessungsbüro Dipl.-Ing. (FH) Frank Braun

Gänsäcker 48, 78532 Tuttlingen, Tel. 07462/20430-0 Fax -19

Gefertigt: Tuttlingen, den 11.02.2019

LAGEPLAN


Darstellung der Abstandsflächen gem. § 4 (4) LBOVVO

Landkreis: Konstanz

Gemarkung: Watterdingen

Maßstab 1: 500

Bauvorhaben: Ruf-Keller

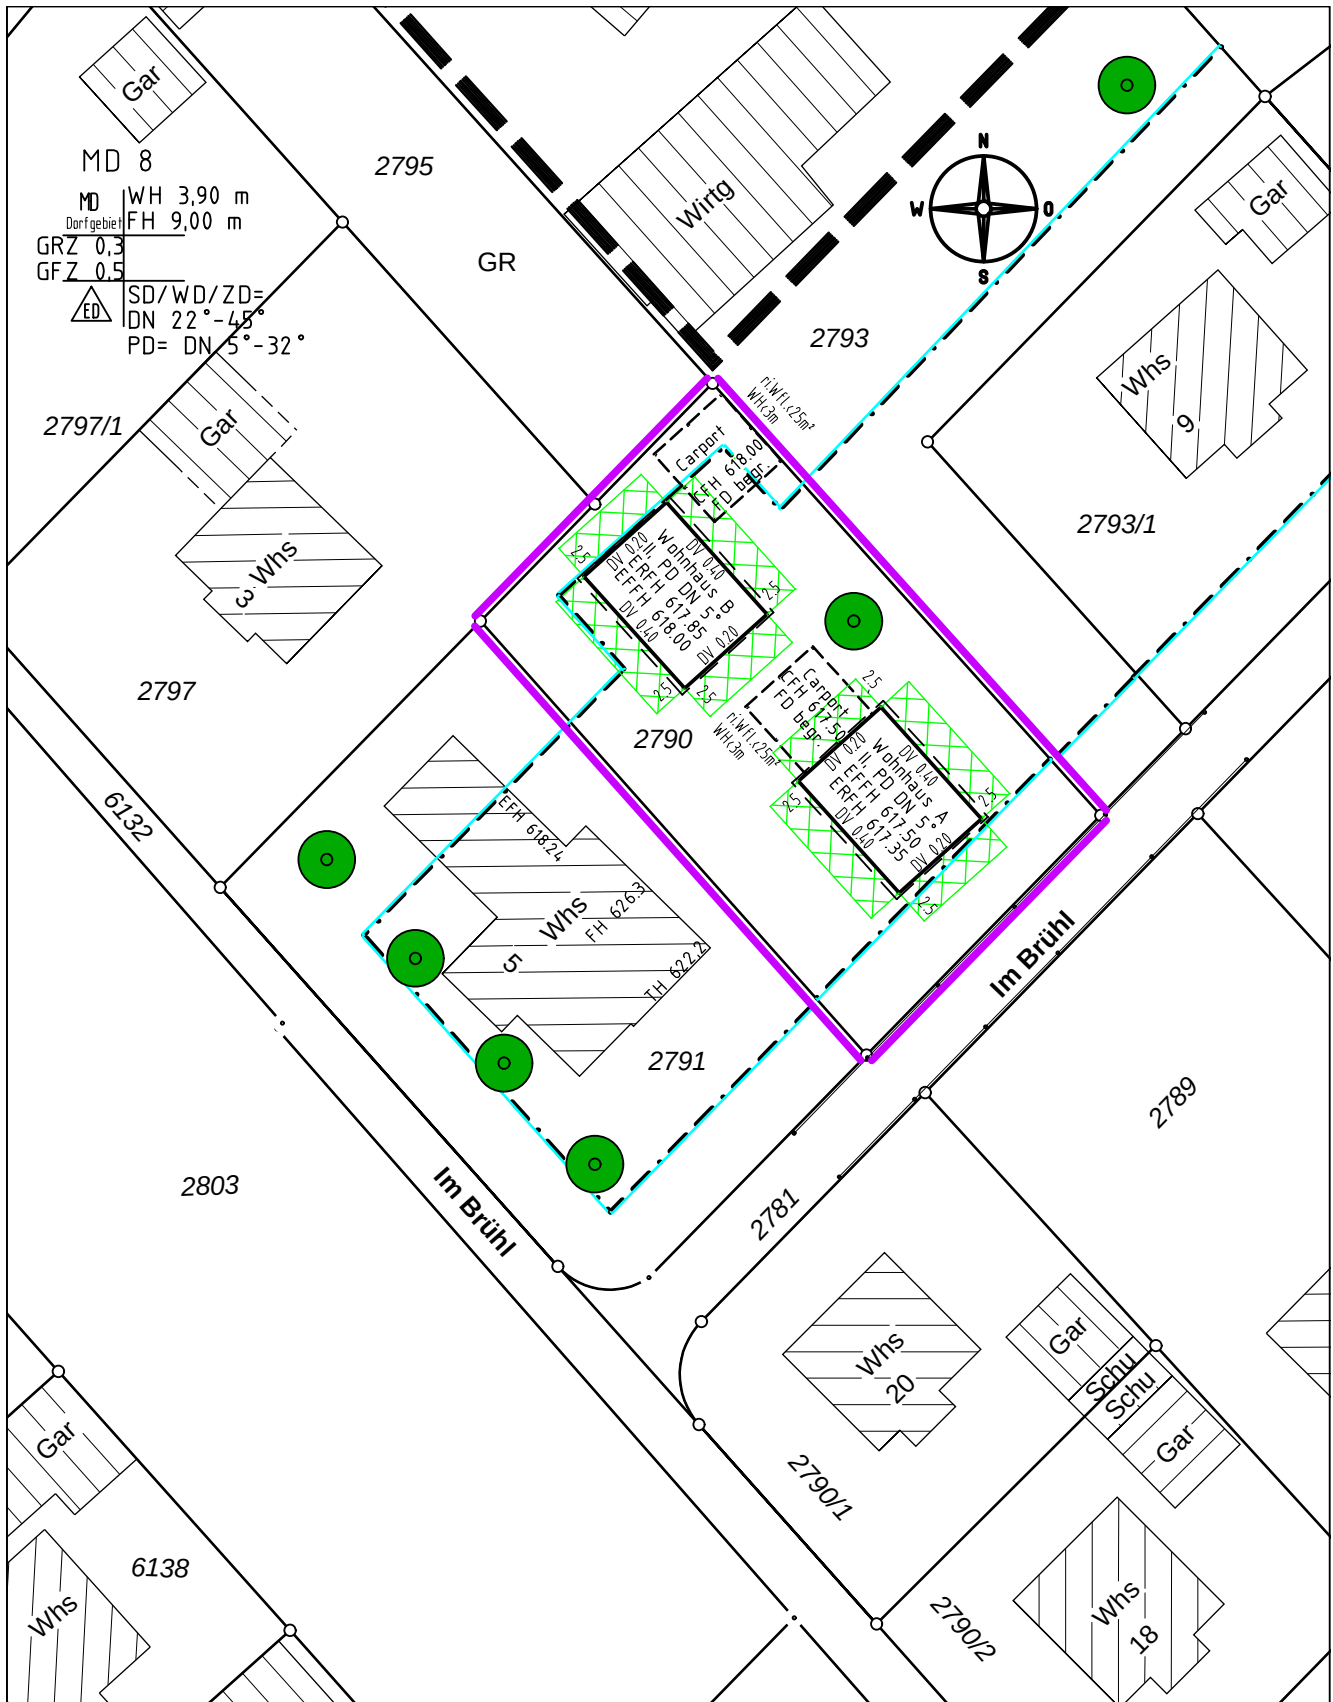

Darstellung entspricht dem Liegenschaftskataster,
Abweichungen gegenüber dem Grundbuch möglich.

Keine Gewähr für unterirdische Leitungen.

Vermessungsbüro Dipl.-Ing. (FH) Frank Braun

Gänsäcker 48, 78532 Tuttlingen, Tel. 07462/20430-0 Fax -19

Gefertigt: Tuttlingen, den 11.02.2019

BAUGESUCH

BAUVORHABEN

NEUBAU ZWEI
EINFAMILIENWOHNHÄUSER
MIT CARPORT

BAUORT

IM BRÜHL
78250 TENGEN-
WATTERDINGEN
FLURST. NR. 2790

BAUHERR

CORINNE RUF-KELLER
WANNENSTR. 15
78250 TENGEN-
WATTERDINGEN


ARCHITEKT

RAINER WEZSTEIN
DIPL.ING. (FH)
HOHENHEWENSTR. 6
78250 TENGEN


GEZEICHNET: FEBRUAR 2019 C. ÜCKER

ANSSICHTEN 1


M 1 : 100

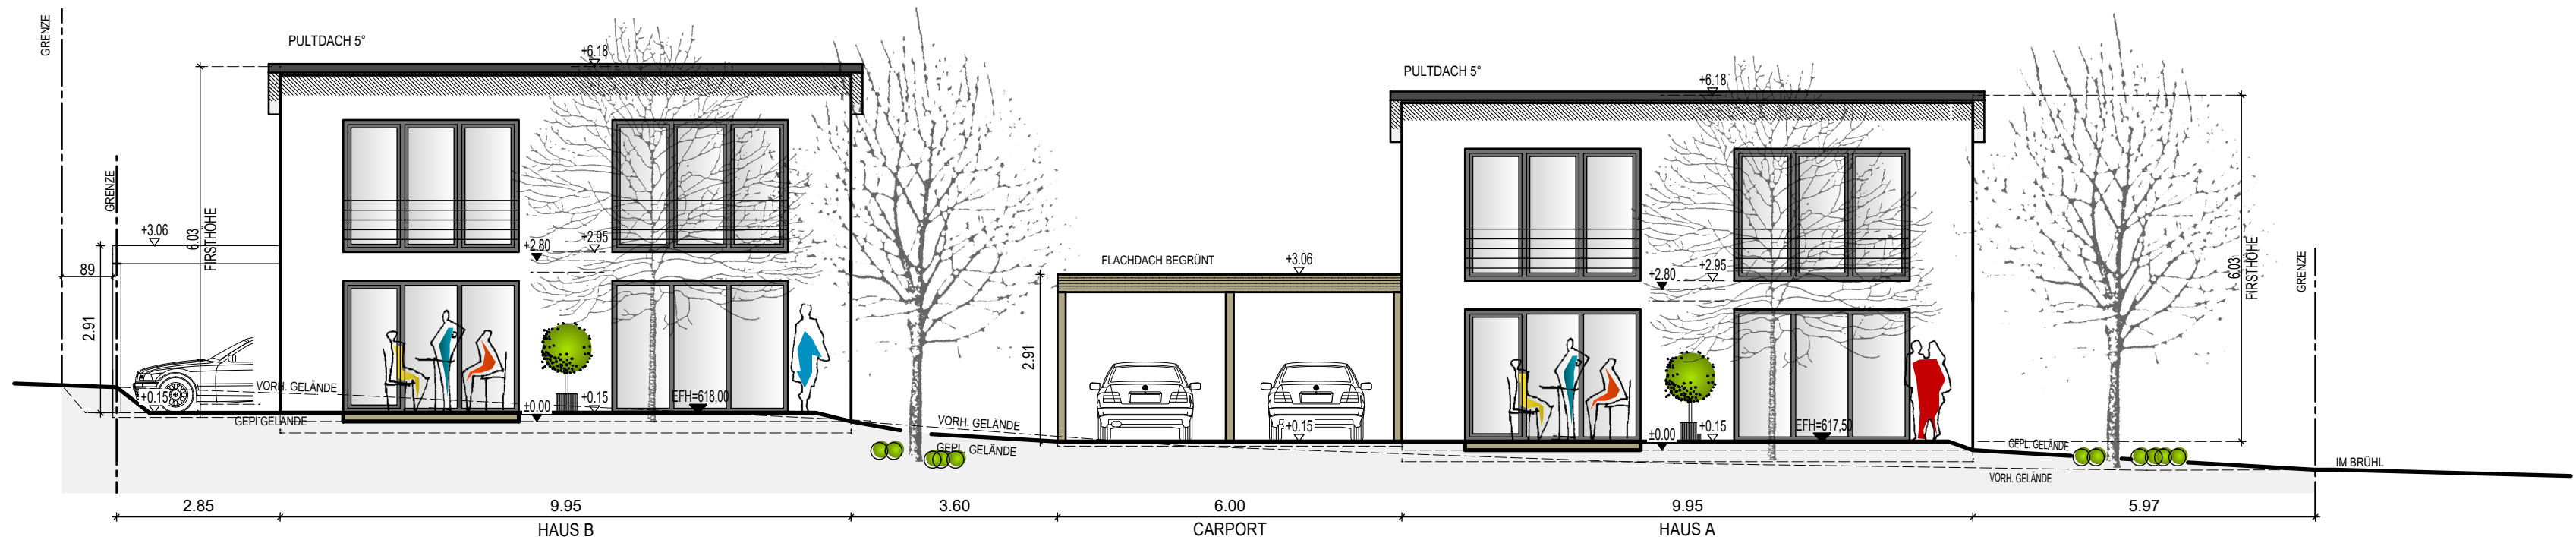


SÜD-WEST-ANSICHT

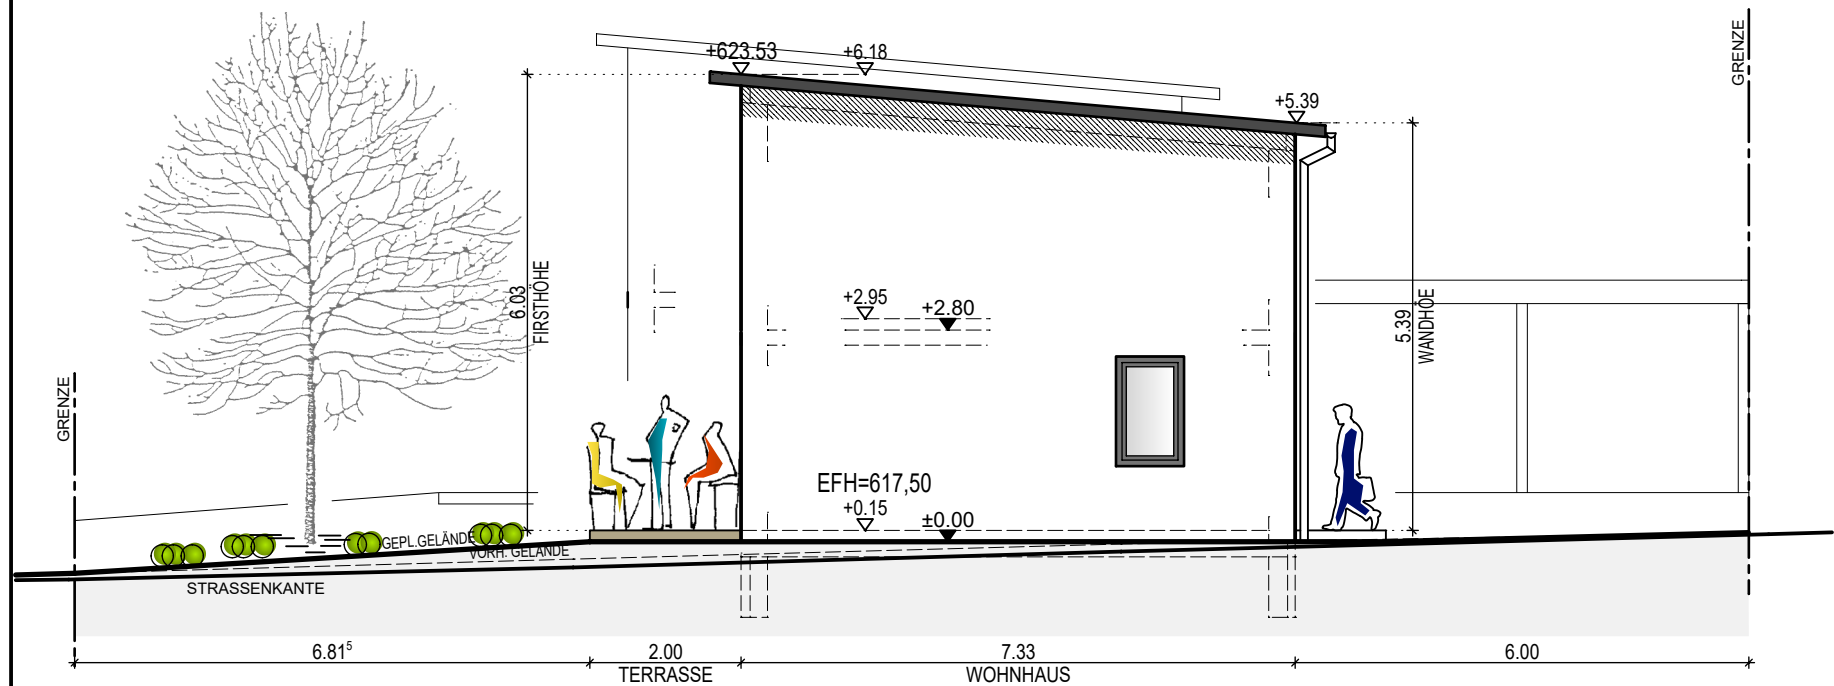


SÜD-OST-ANSICHT HAUS A

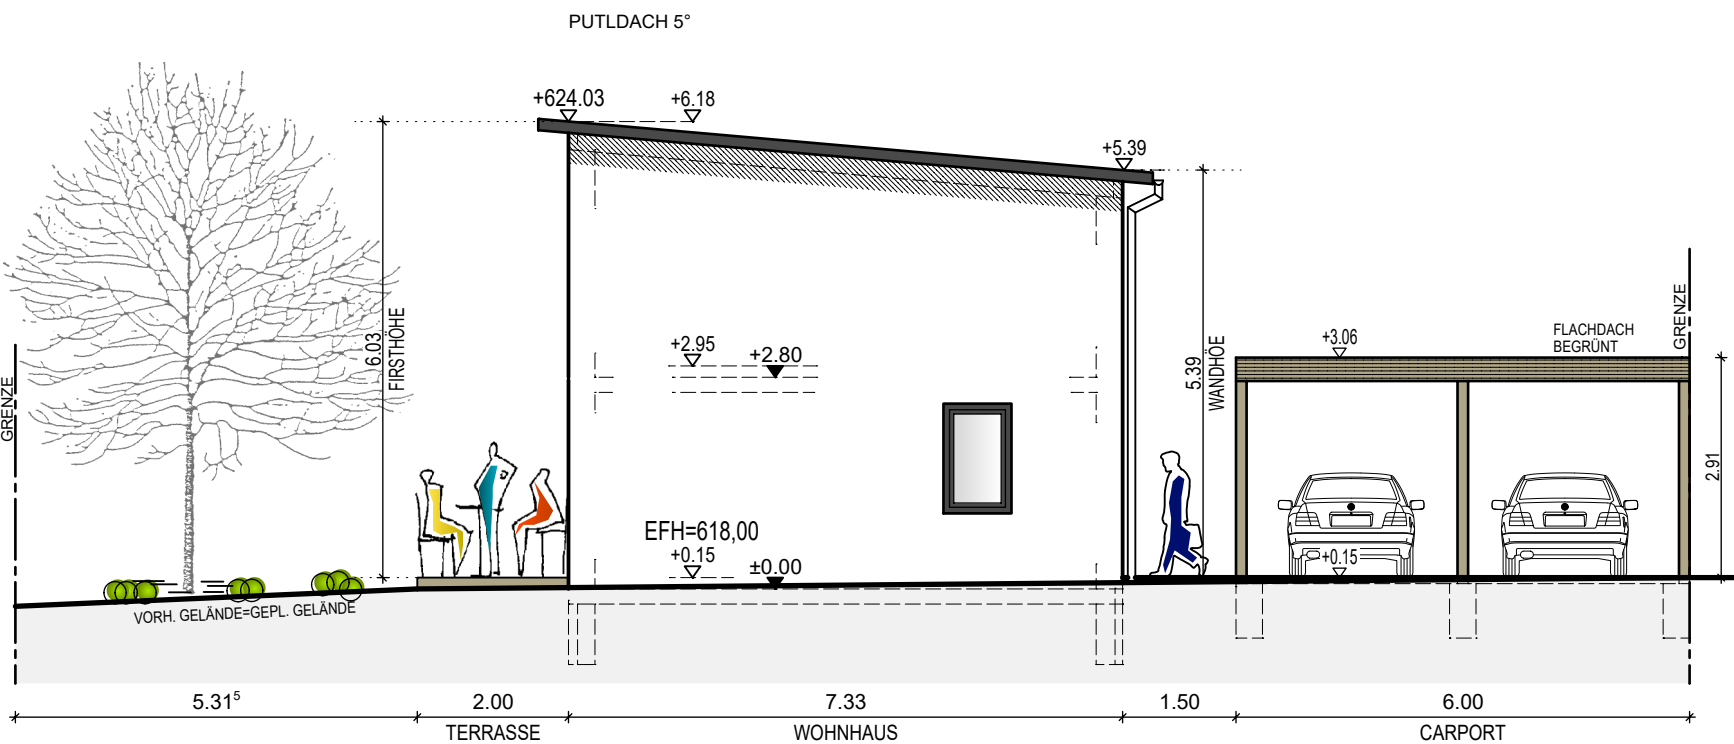

SÜD-OST-ANSICHT HAUS B

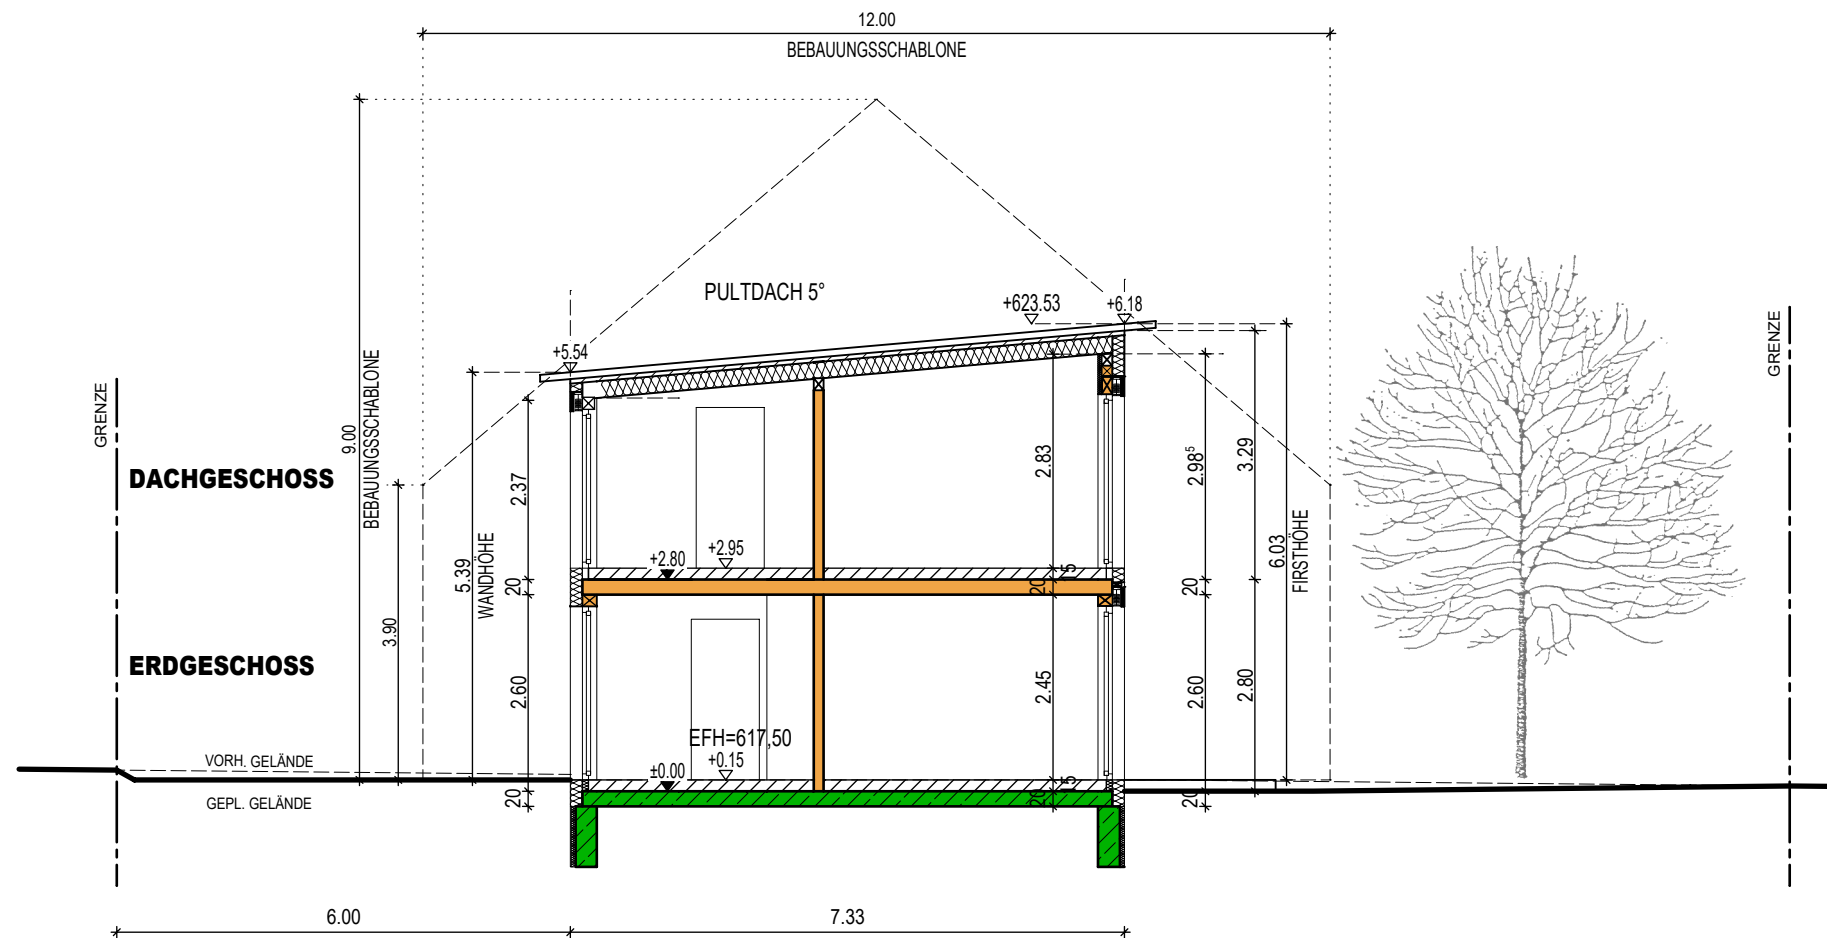

SCHNITT HAUS A

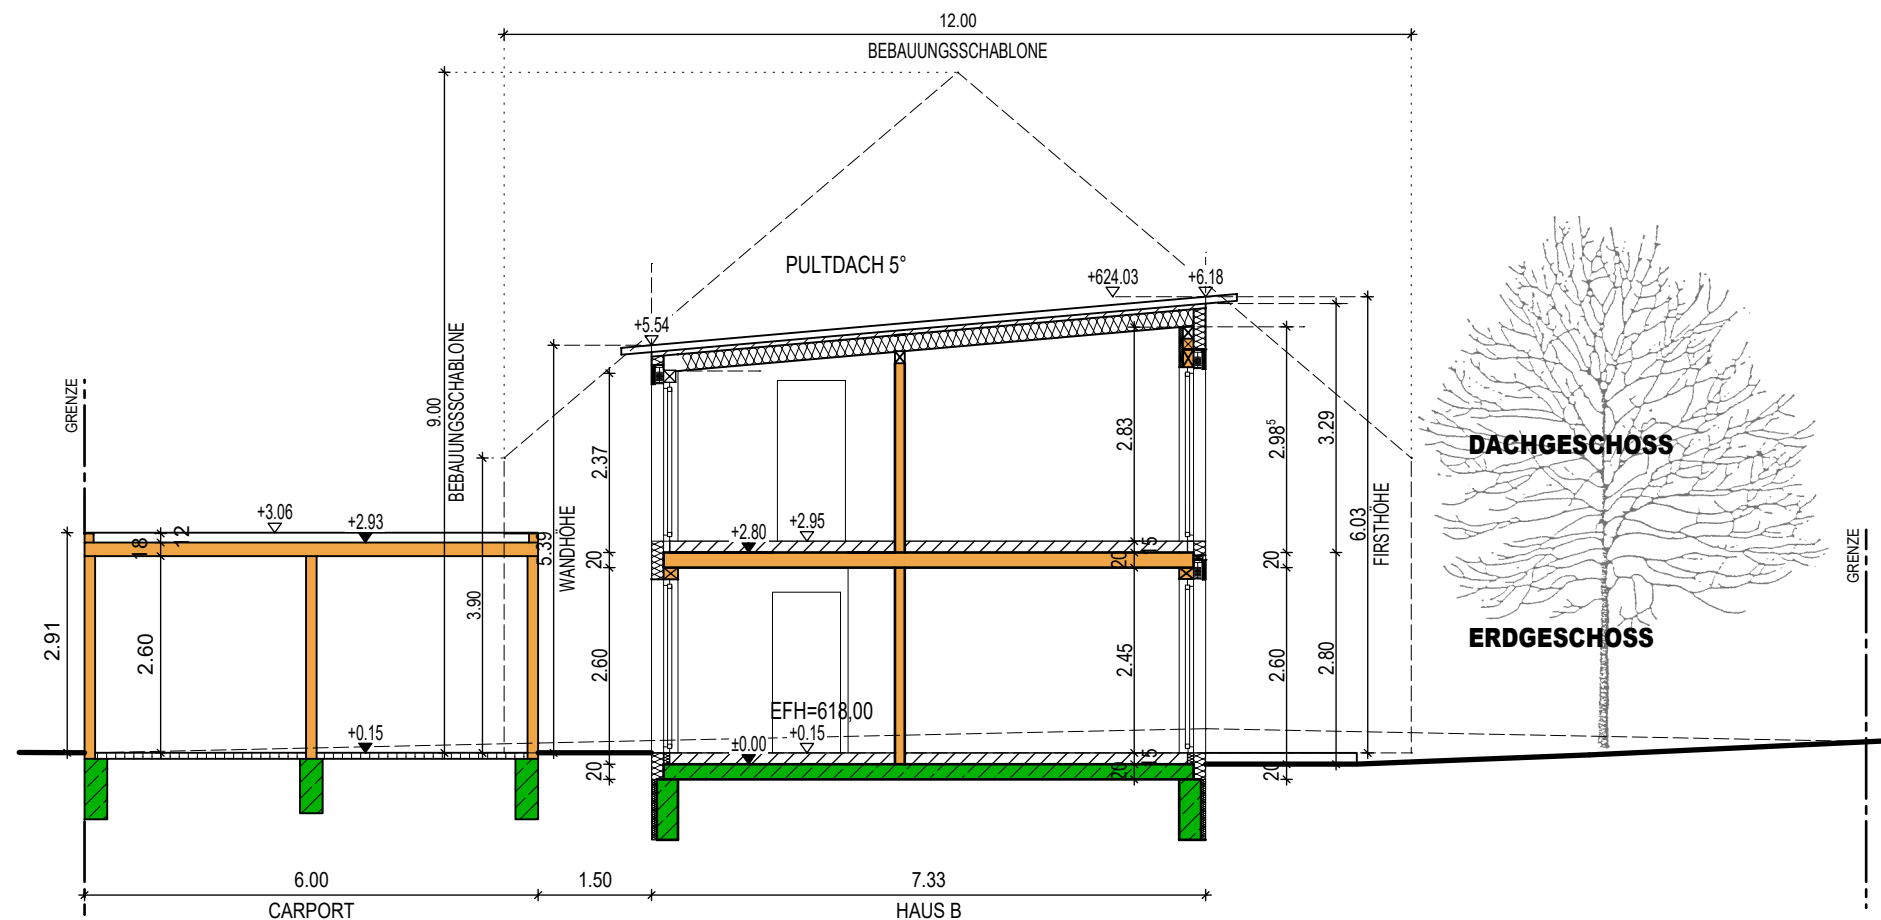

SCHNITT HAUS B

BAUGESUCH

BAUVORHABEN

NEUBAU ZWEI
EINFAMILIENWOHNHÄUSER
MIT CARPORT

BAUORT

IM BRÜHL
78250 TENGEN-
WATTERDINGEN
FLURST. NR. 2790

BAUHERR

CORINNE RUF-KELLER
WANNENSTR. 15
78250 TENGEN-
WATTERDINGEN


ARCHITEKT

RAINER WEZSTEIN
DIPL.ING. (FH)
HOHENHEWENSTR. 6
78250 TENGEN

GEZEICHNET: FEBRUAR 2019 C. ÜCKER

SCHNITTE

M 1 : 100

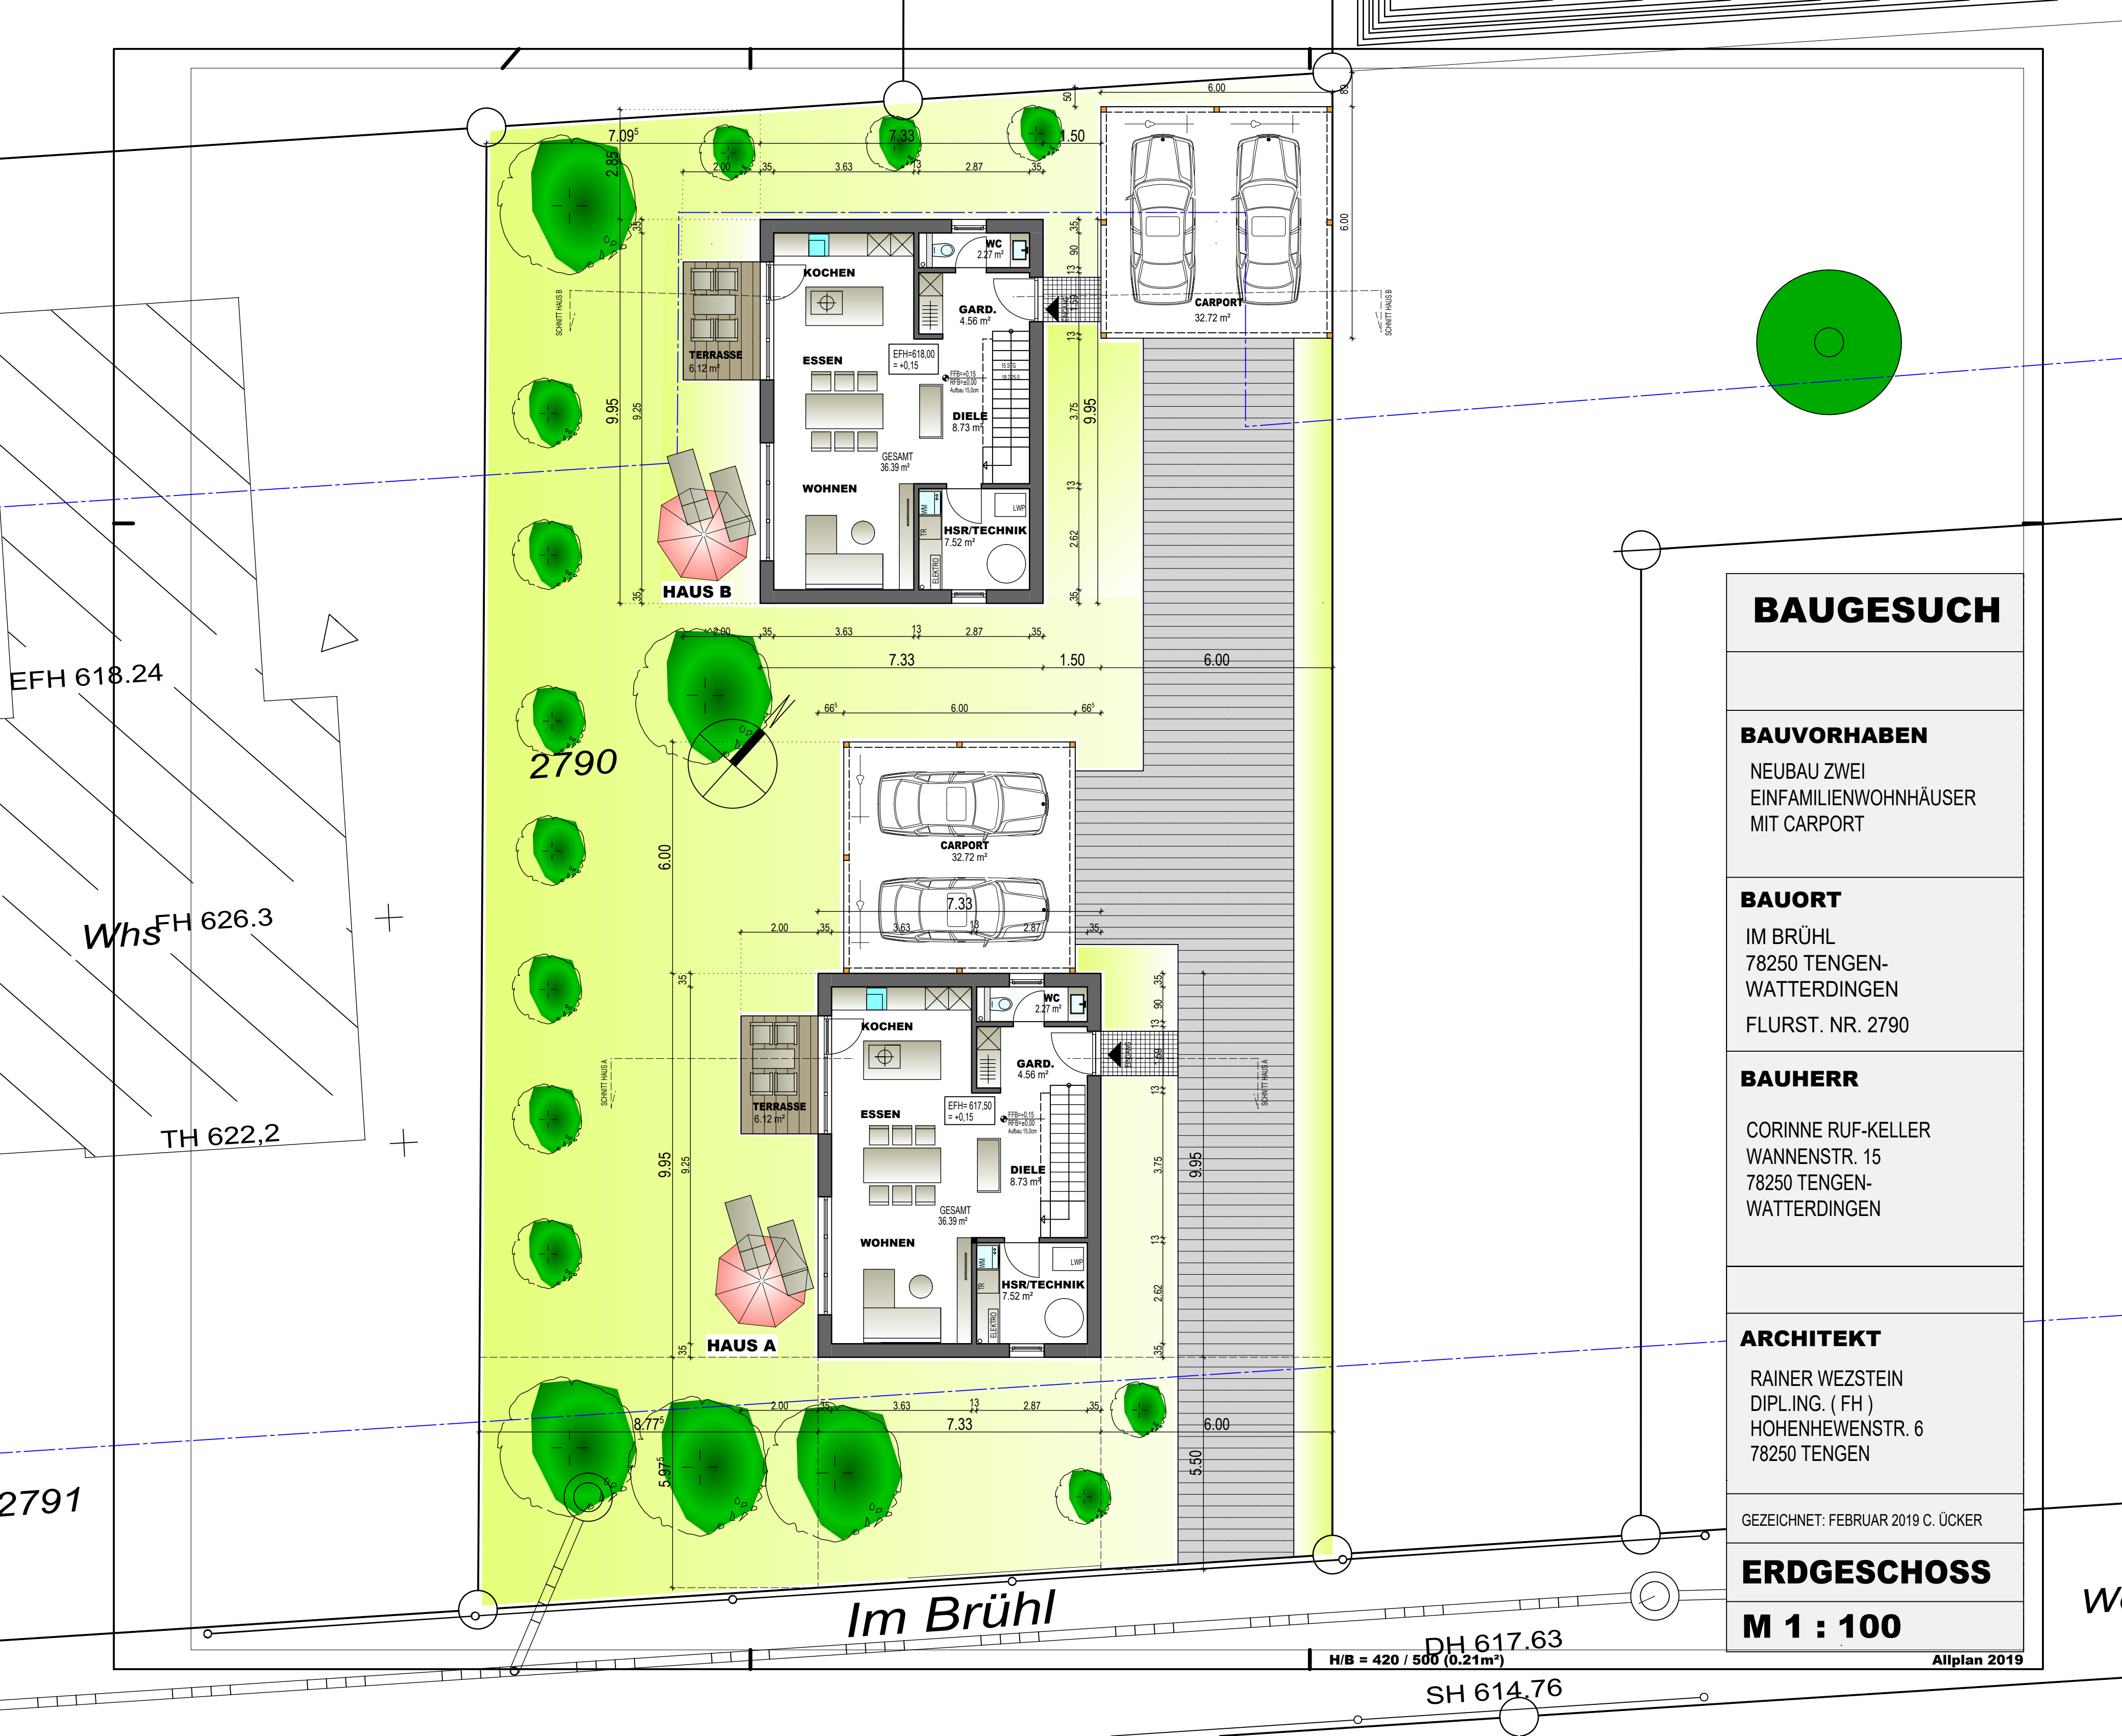

BAUGESUCH
BAUVORHABEN NEUBAU ZWEI EINFAMILIENWOHNHÄUSER MIT CARPORT
BAUORT IM BRÜHL 78250 TENGEN- WATTERDINGEN FLURST. NR. 2790
BAUHERR CORINNE RUF-KELLER WANNENSTR. 15 78250 TENGEN- WATTERDINGEN
ARCHITEKT RAINER WEZSTEIN DIPL.ING. (FH) HOHENHEWENSTR. 6 78250 TENGEN
GEZEICHNET: FEBRUAR 2019 C. ÜCKER
ERDGESCHOSS
M 1 : 100

