


# LAGEPLAN

Zeichnerischer Teil zum Bauantrag gemäß § 4 LBOVVO  
Landkreis: Konstanz  
Gemarkung: Wiechs

Maßstab 1: 500  
Bauvorhaben: Hettinga

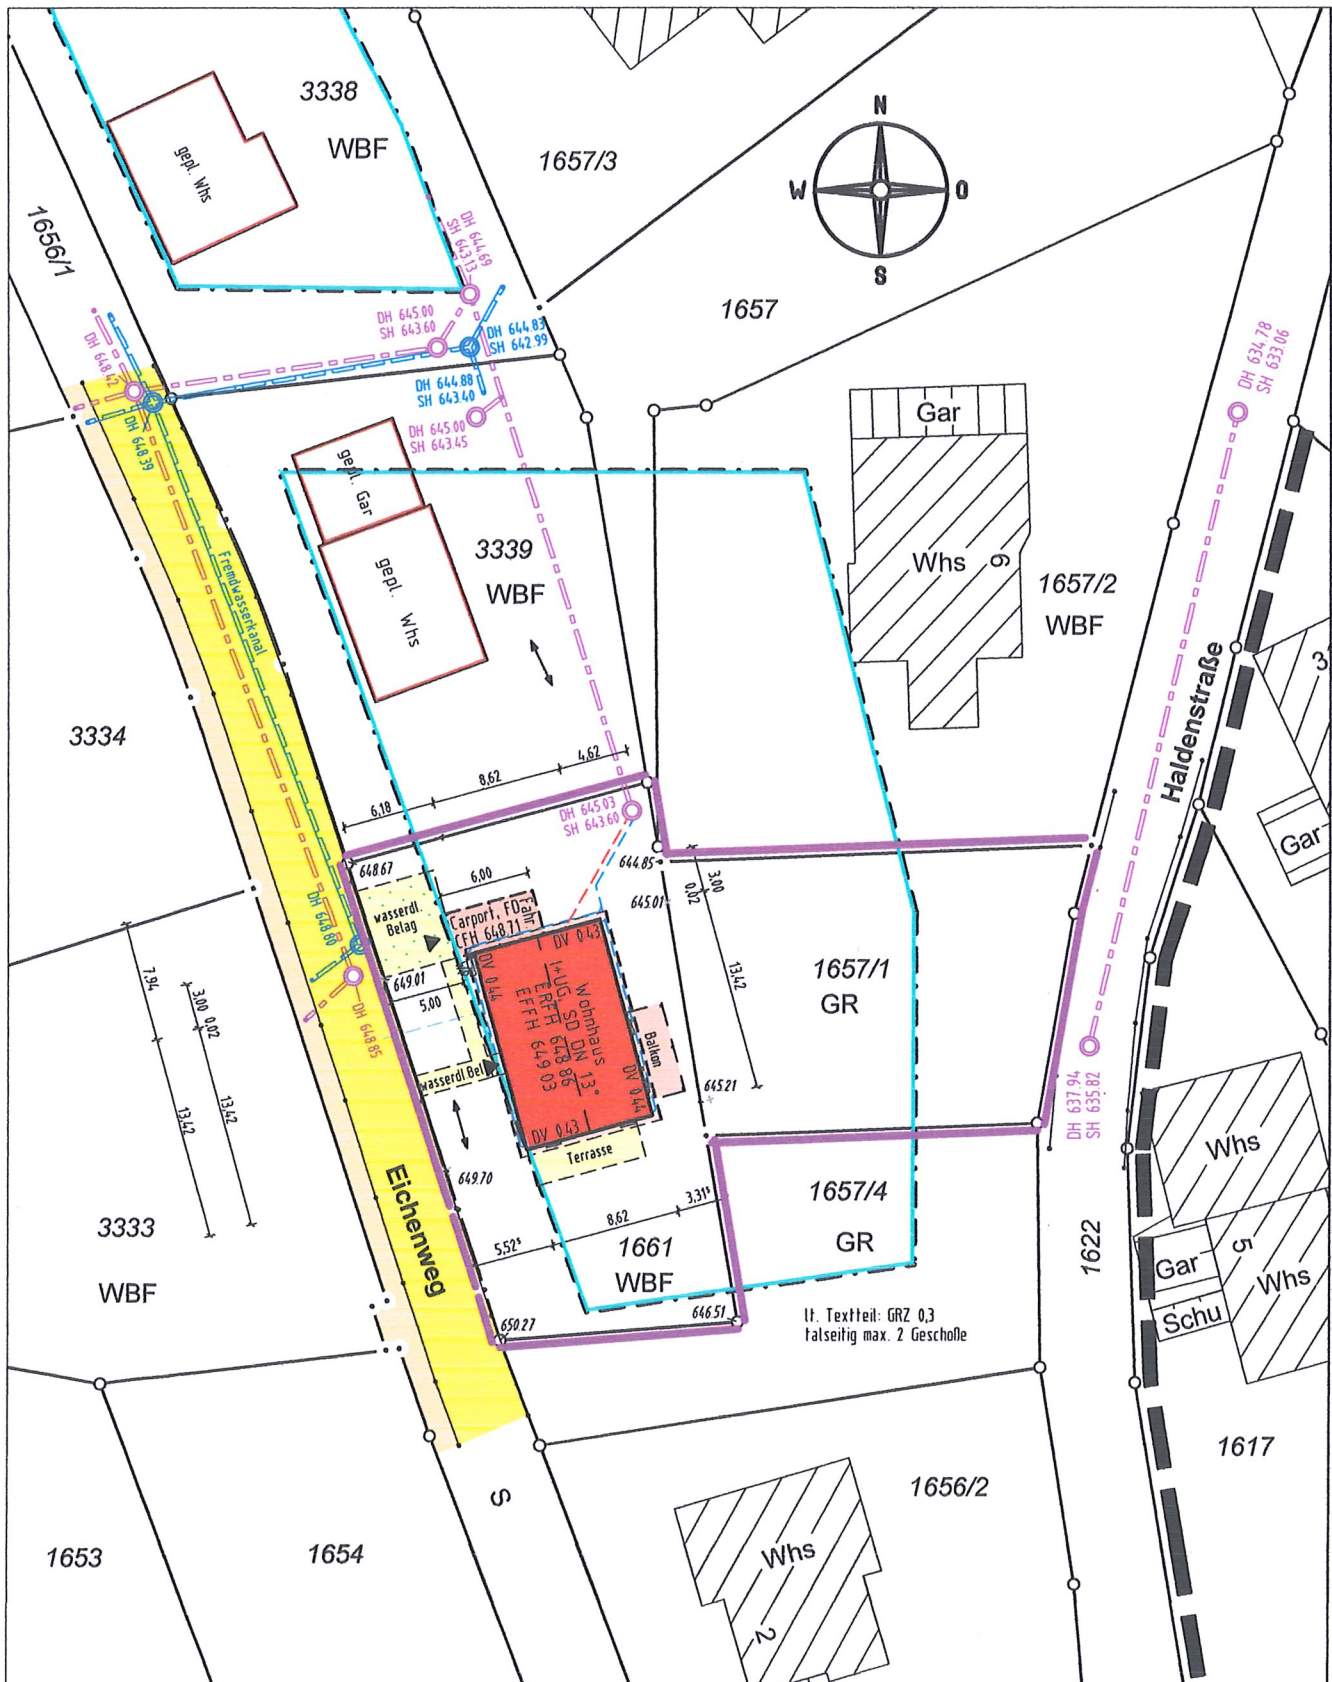

Darstellung entspricht dem Liegenschaftskataster,  
Abweichungen gegenüber dem Grundbuch möglich.

Keine Gewähr für unterirdische Leitungen.


Vermessungsbüro Dipl.-Ing. (FH) Frank Braun  
Gänsäcker 48, 78532 Tuttlingen, Tel. 07462/20430-0 Fax -19

Geändert: Tuttlingen, den 18.03.2019

## Bauvorhaben: Hettinga





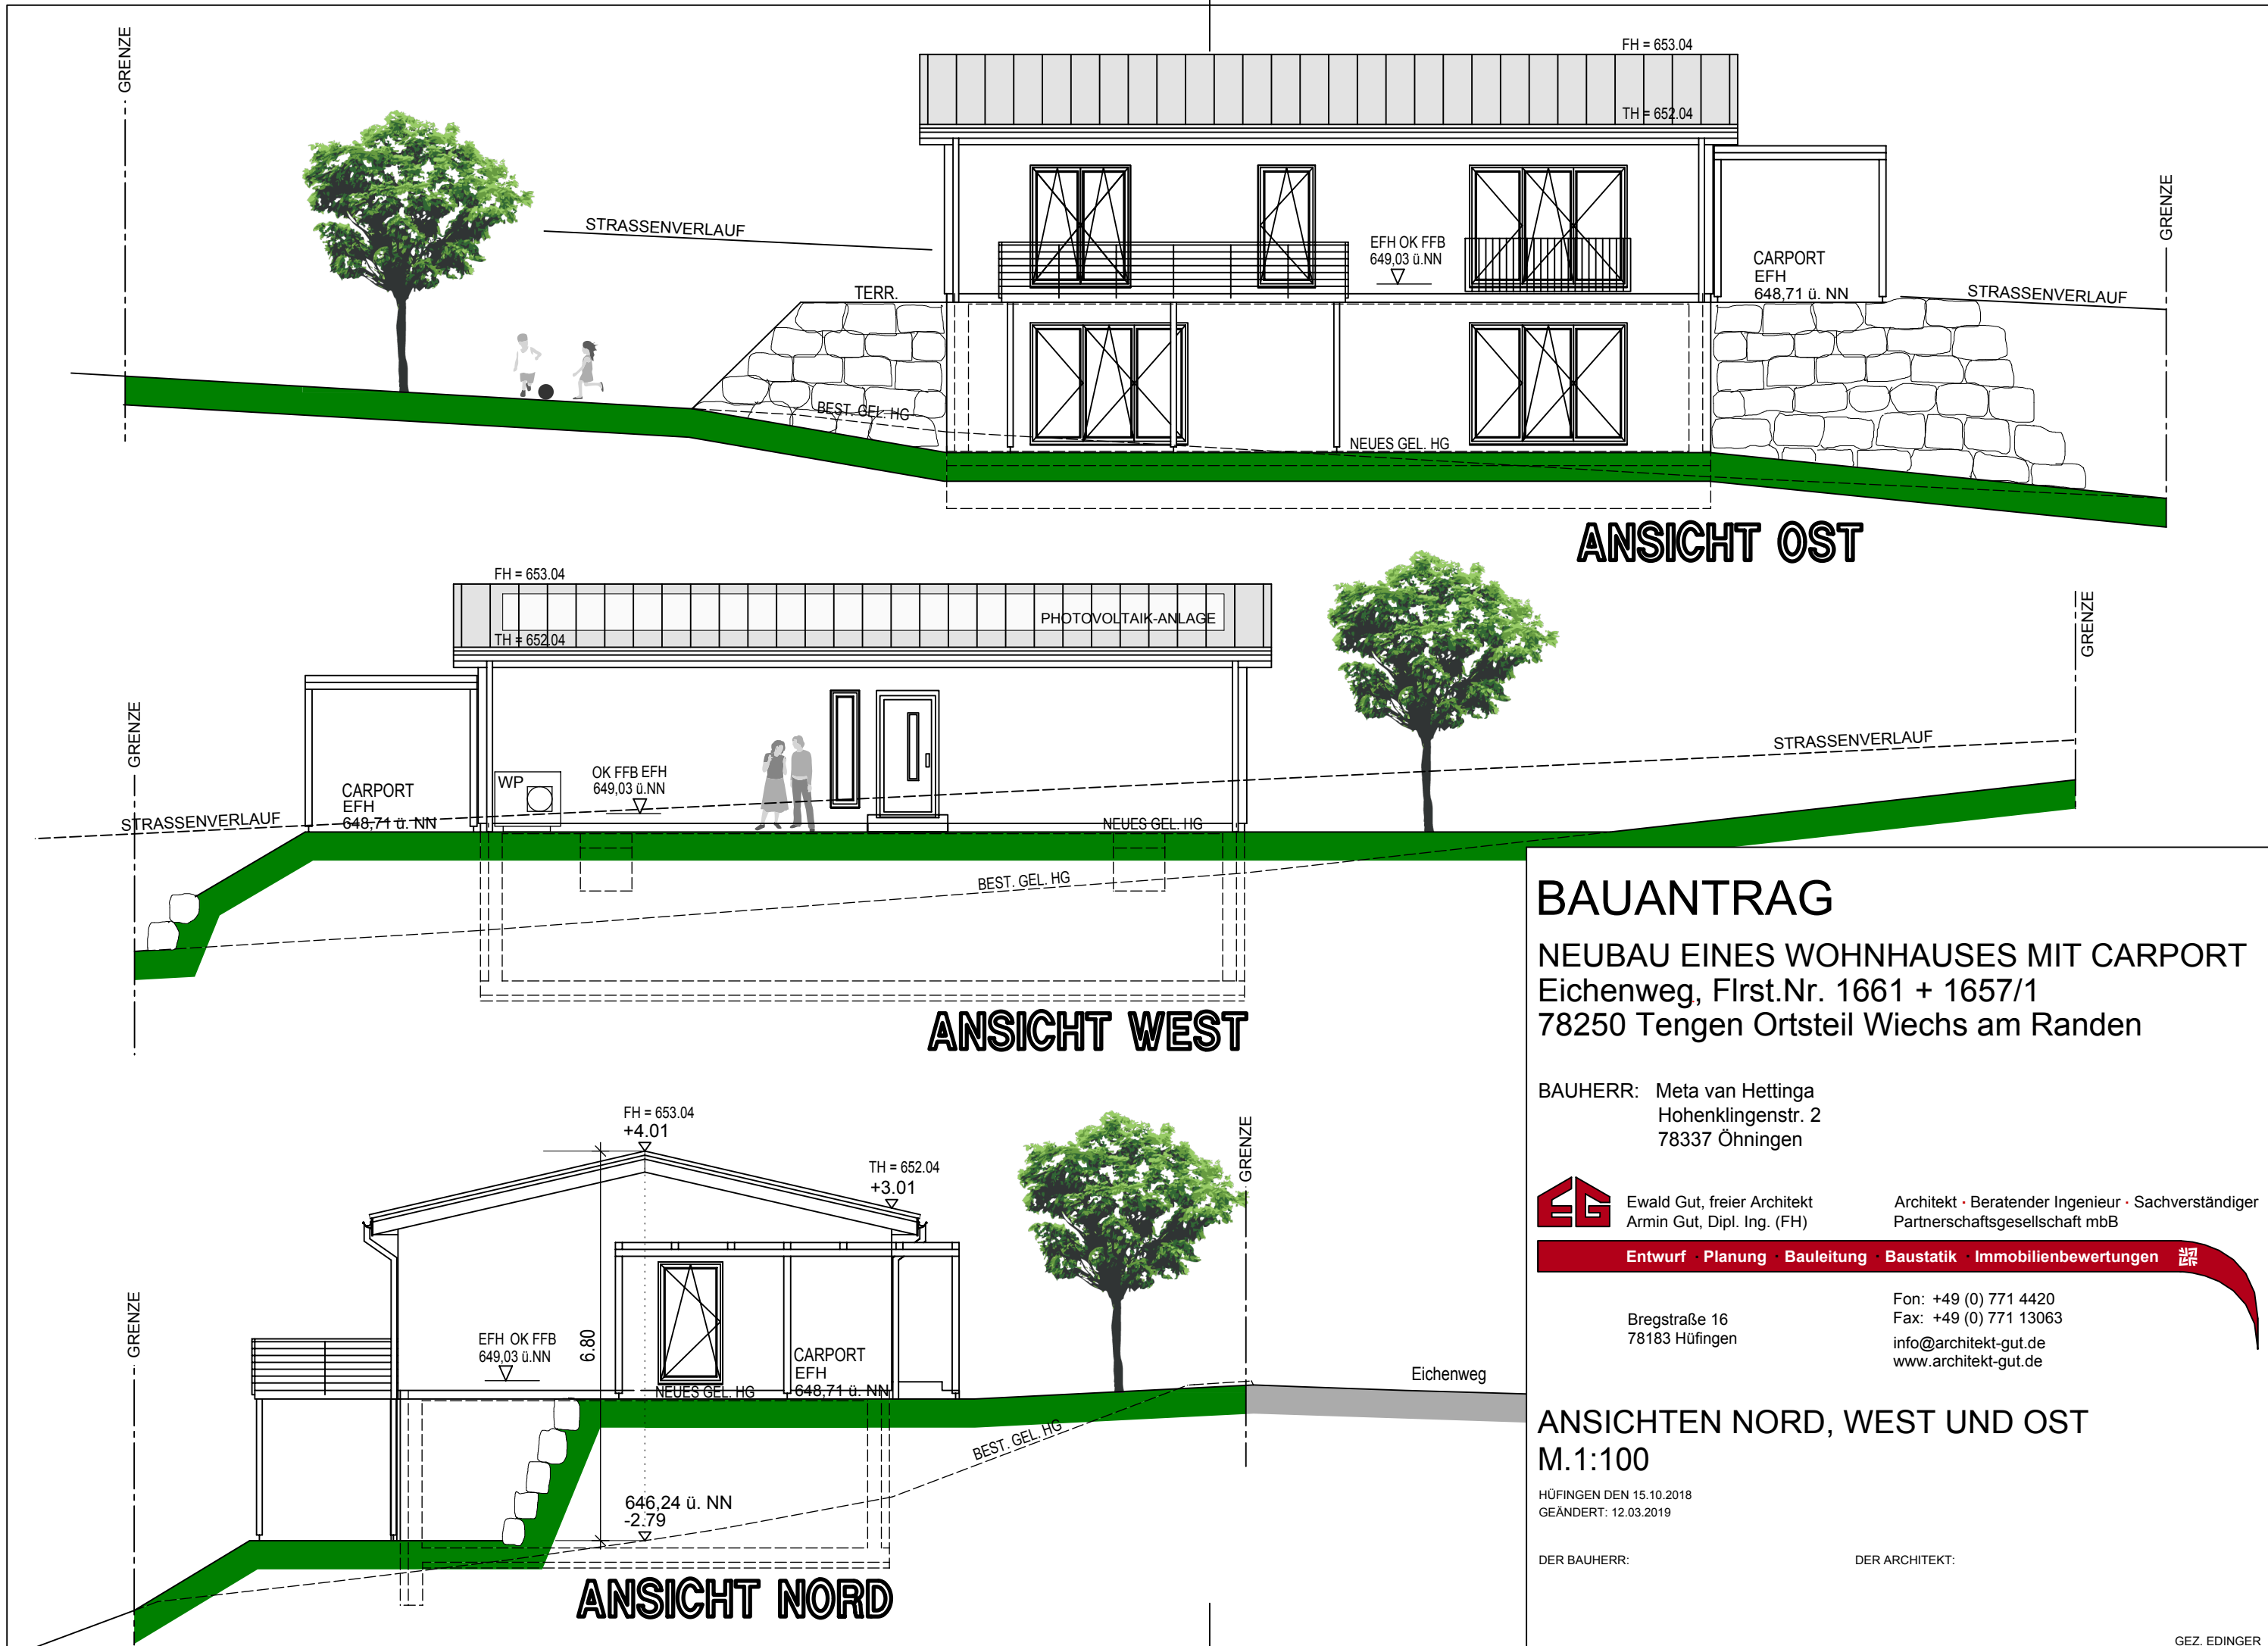

## BAUANTRAG

NEUBAU EINES WOHNHAUSES MIT CARPORT  
Eichenweg, Flrst.Nr. 1661 + 1657/1  
78250 Tengen Ortsteil Wiechs am Randen

BAUHERR: Meta van Hettinga  
Hohenklingenstr. 2  
78337 Öhningen



Ewald Gut, freier Architekt  
Armin Gut, Dipl. Ing. (FH)

Architekt · Beratender Ingenieur · Sachverständiger  
Partnerschaftsgesellschaft mbB

Entwurf · Planung · Bauleitung · Baustatik · Immobilienbewertungen

Bregstraße 16  
78183 Hüfingen



Fon: +49 (0) 771 4420  
Fax: +49 (0) 771 13063  
info@architekt-gut.de  
www.architekt-gut.de

ANSICHTEN NORD, WEST UND OST  
M.1:100

HÜFINGEN DEN 15.10.2018  
GEÄNDERT: 12.03.2019

DER BAUHERR:

DER ARCHITEKT:

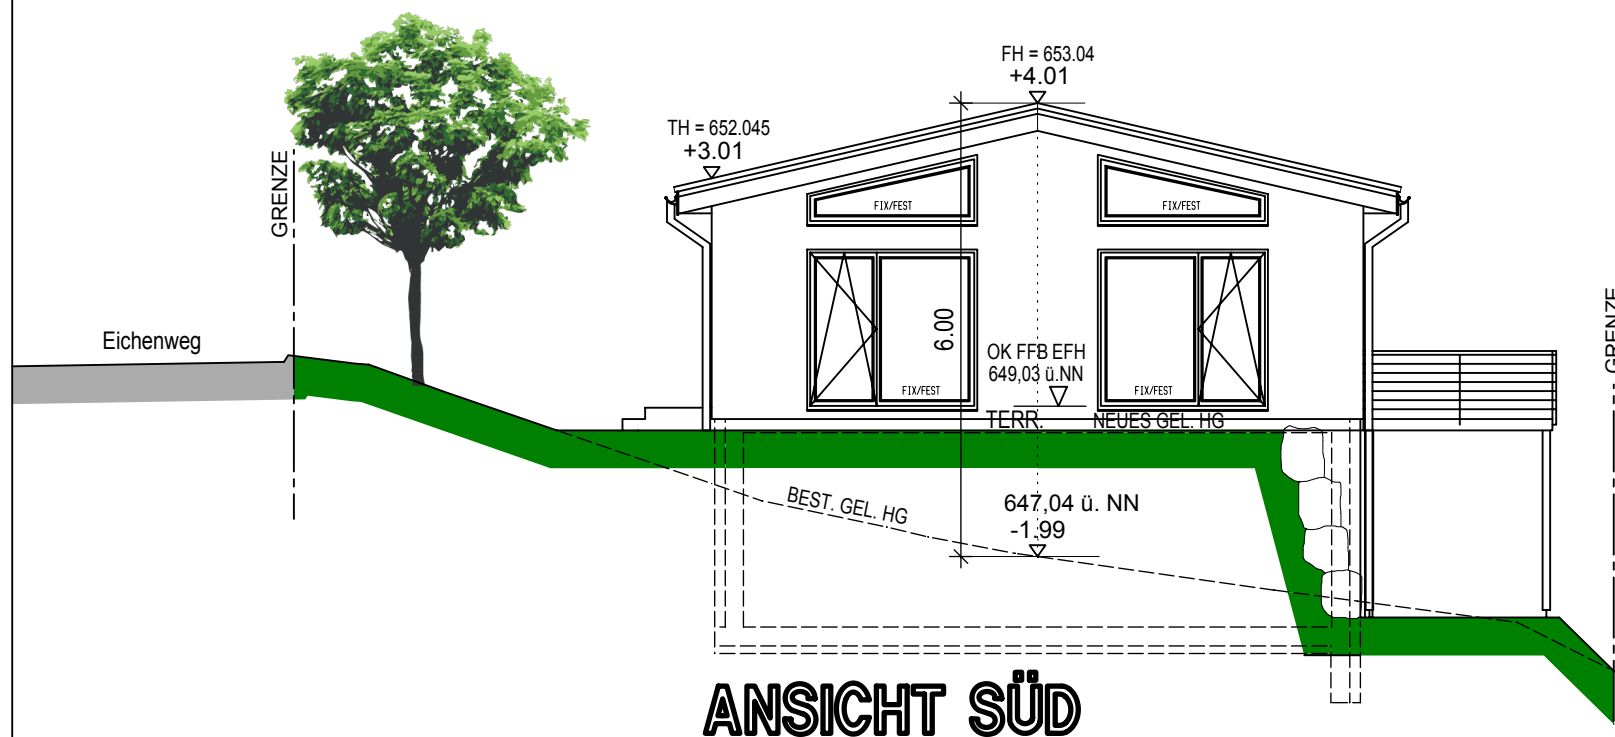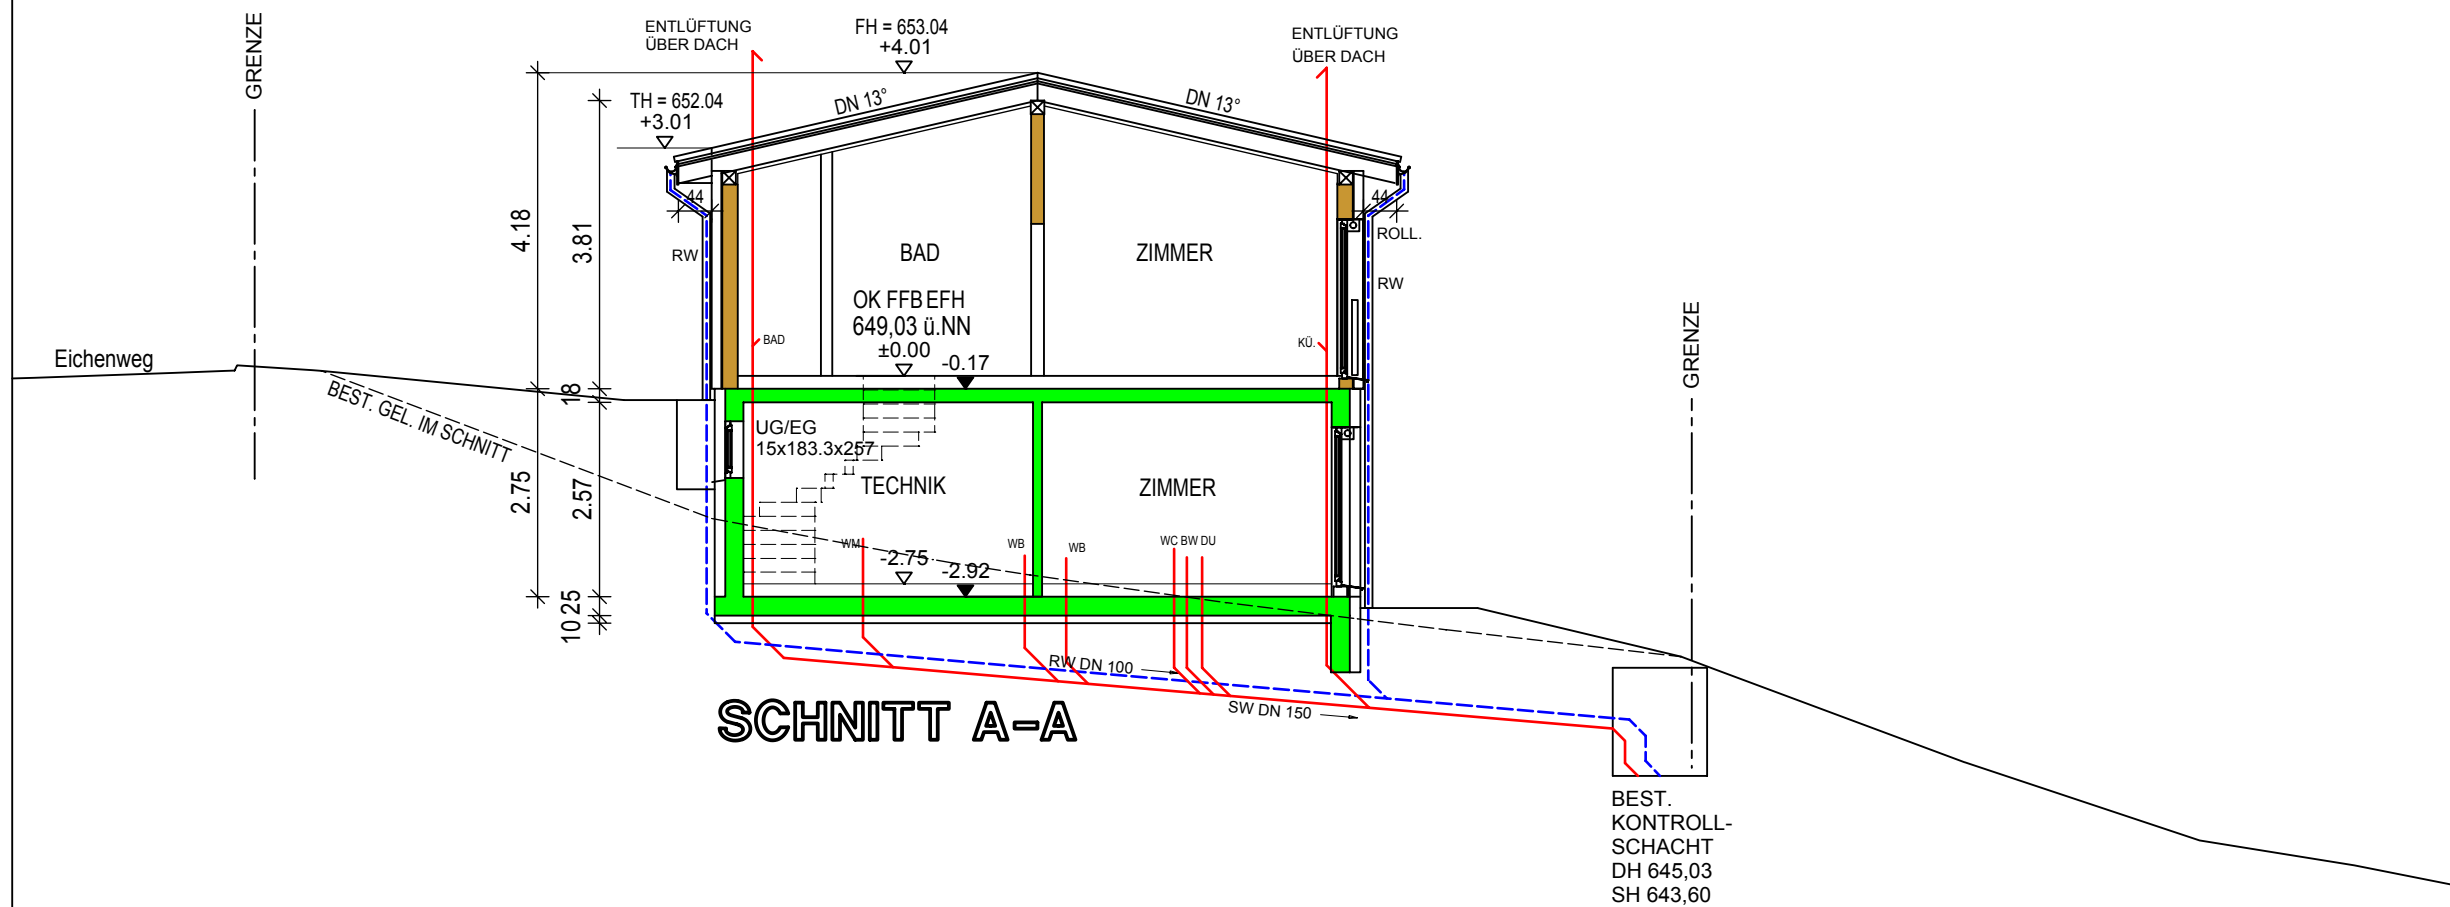

## BAUANTRAG

NEUBAU EINES WOHNHAUSES MIT CARPORT  
Eichenweg, Flrst.Nr. 1661 + 1657/1  
78250 Tengen Ortsteil Wiechs am Randen

BAUHERR: Meta van Hettinga  
Hohenklingenstr. 2  
78337 Öhningen



Ewald Gut, freier Architekt  
Armin Gut, Dipl. Ing. (FH)

Architekt · Beratender Ingenieur · Sachverständiger  
Partnerschaftsgesellschaft mbB

Entwurf · Planung · Bauleitung · Baustatik · Immobilienbewertungen

Bregstraße 16  
78183 Hüfingen


Fon: +49 (0) 771 4420  
Fax: +49 (0) 771 13063  
info@architekt-gut.de  
www.architekt-gut.de

SCHNITT A-A / ANSICHT SÜD  
M.1:100

HÜFINGEN DEN 15.10.2018  
GEÄNDERT: 12.03.2019

DER BAUHERR:

DER ARCHITEKT:

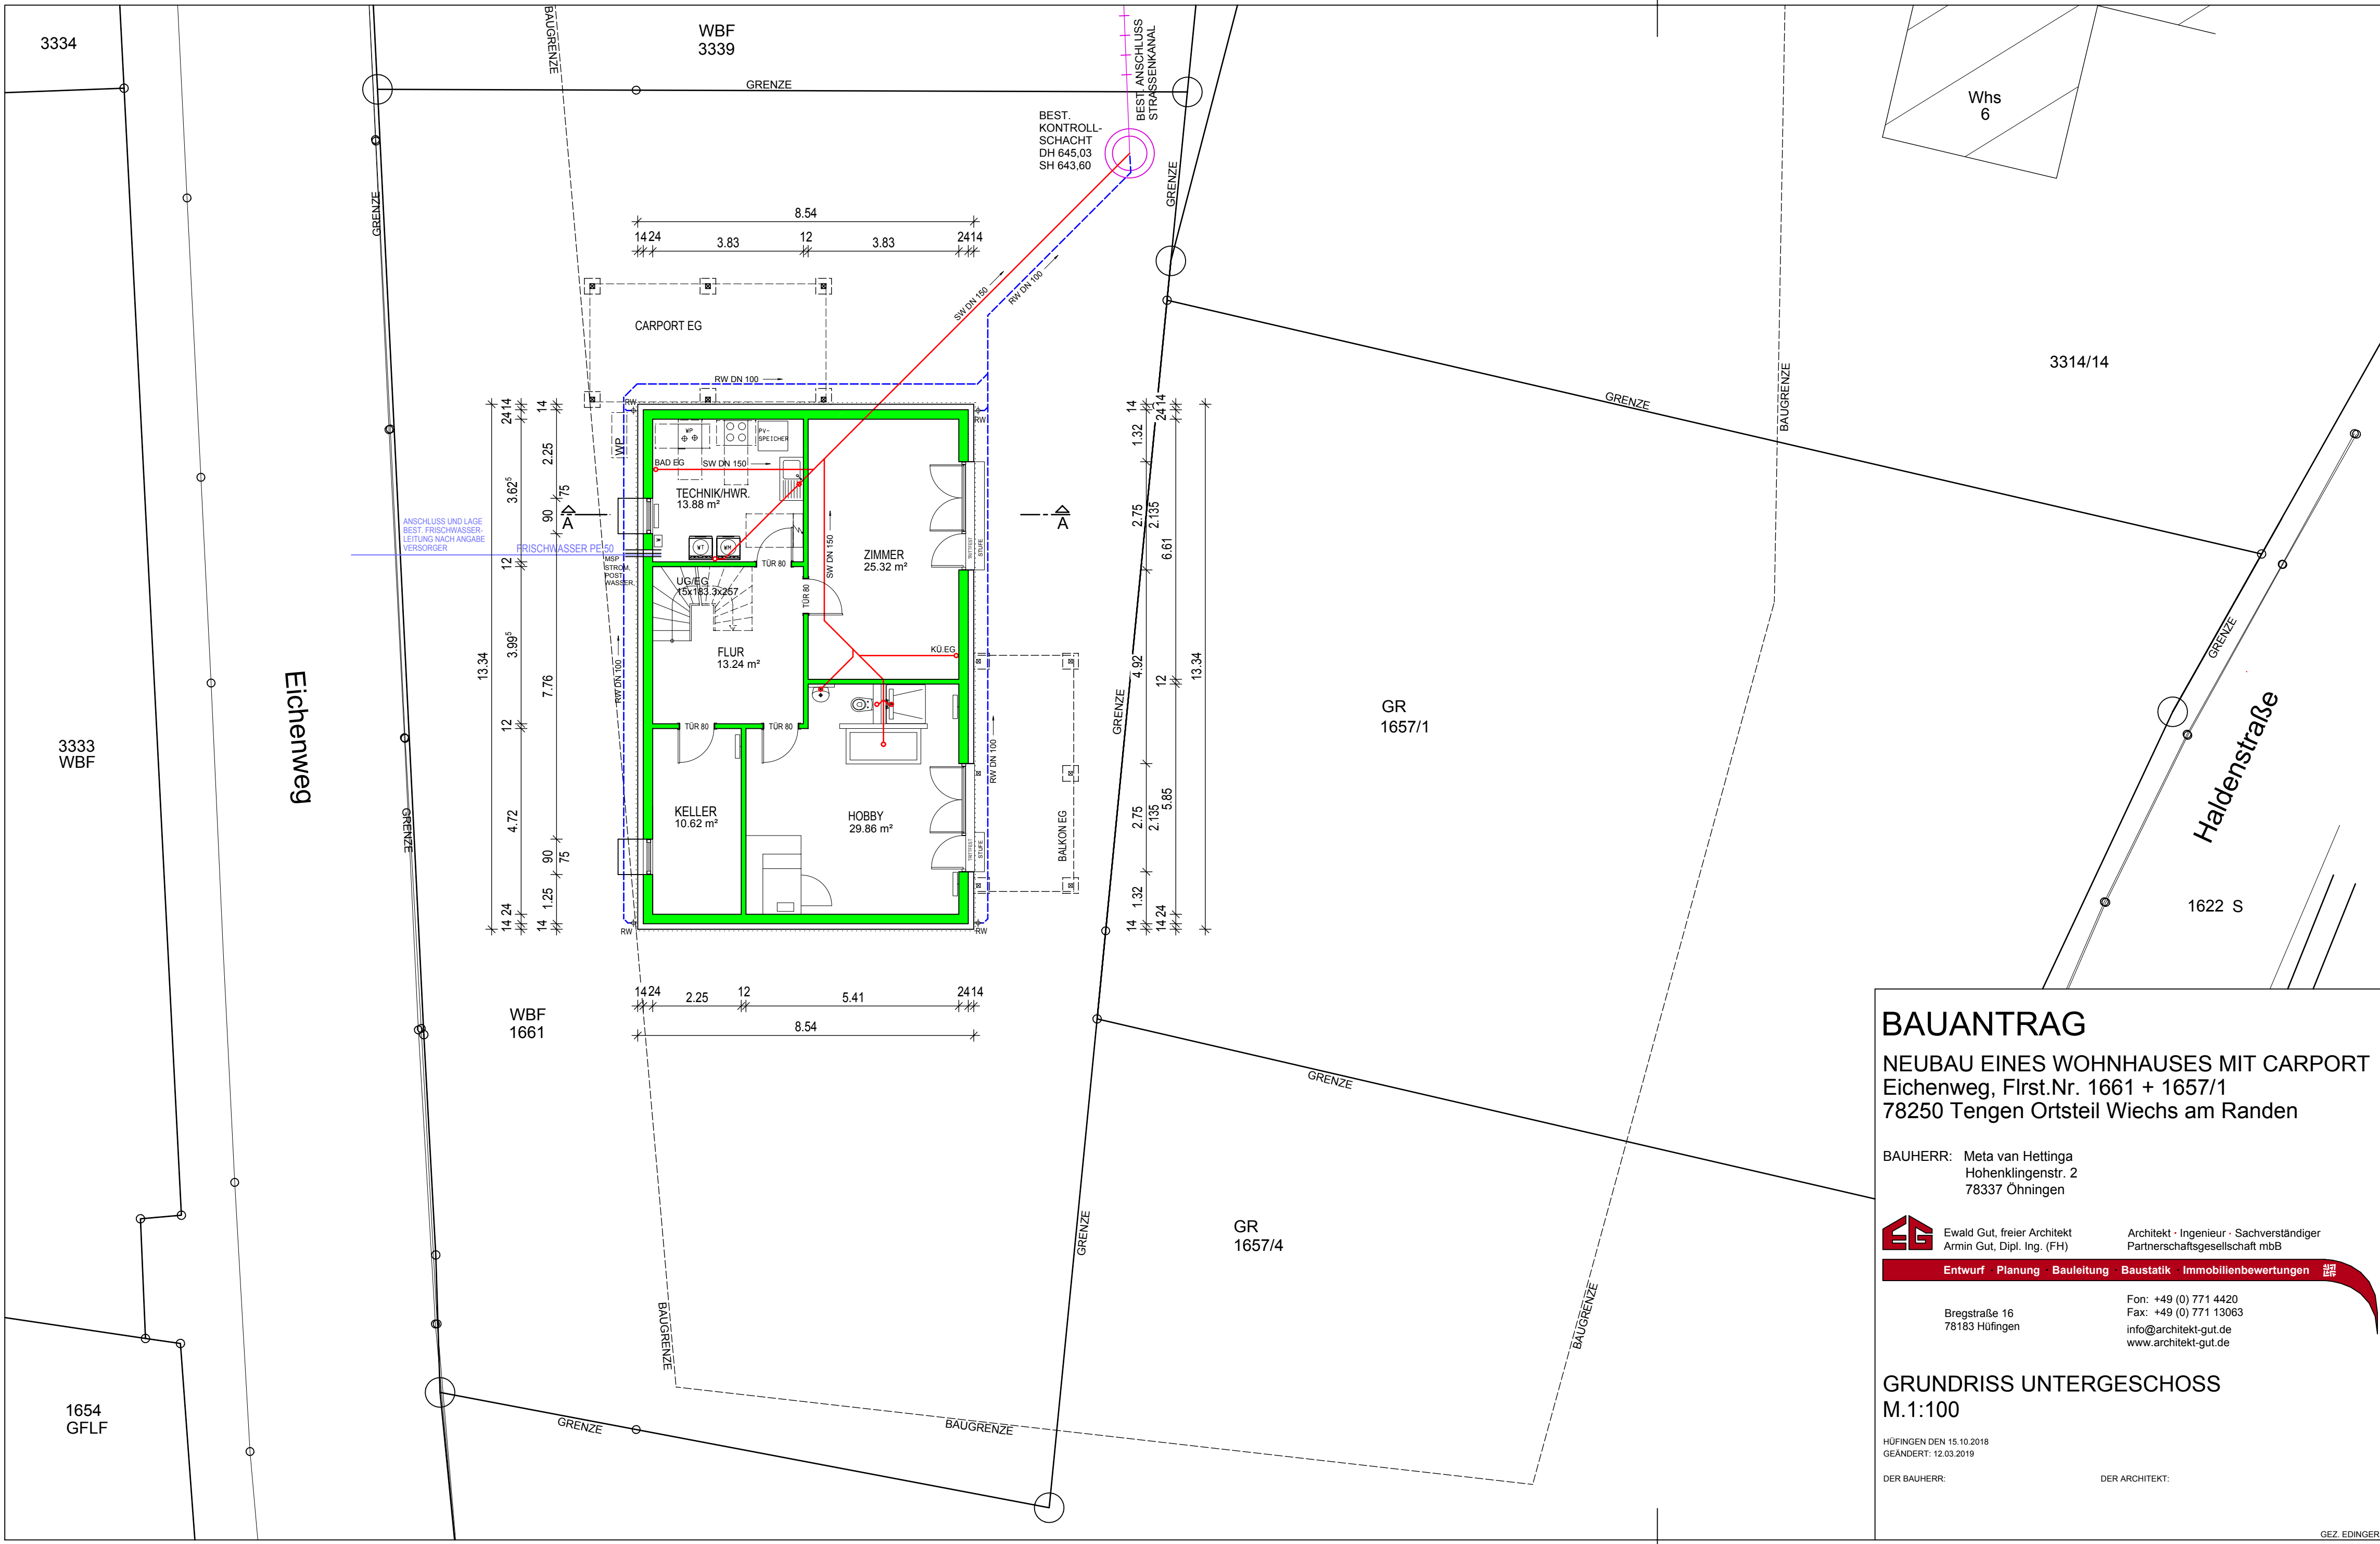

**BAUANTRAG**  
NEUBAU EINES WOHNHAUSES MIT CARPORT  
Eichenweg, Flrst.Nr. 1661 + 1657/1  
78250 Tengen Ortsteil Wiechs am Randen

BAUHERR: Meta van Hettinga  
Hohenklingenstr. 2  
78337 Öhningen



**EG** Ewald Gut, freier Architekt  
Armin Gut, Dipl. Ing. (FH)  
Architekt · Ingenieur · Sachverständiger  
Partnerschaftsgesellschaft mbB

Entwurf · Planung · Bauleitung · Baustatik · Immobilienbewertungen

Bregstraße 16  
78183 Hüfingen  
Fon: +49 (0) 771 4420  
Fax: +49 (0) 771 13063  
info@architekt-gut.de  
www.architekt-gut.de

**GRUNDRISS UNTERGESCHOSS**  
M.1:100

HÜFINGEN DEN 15.10.2018  
GEÄNDERT: 12.03.2019  
DER BAUHERR: DER ARCHITEKT:

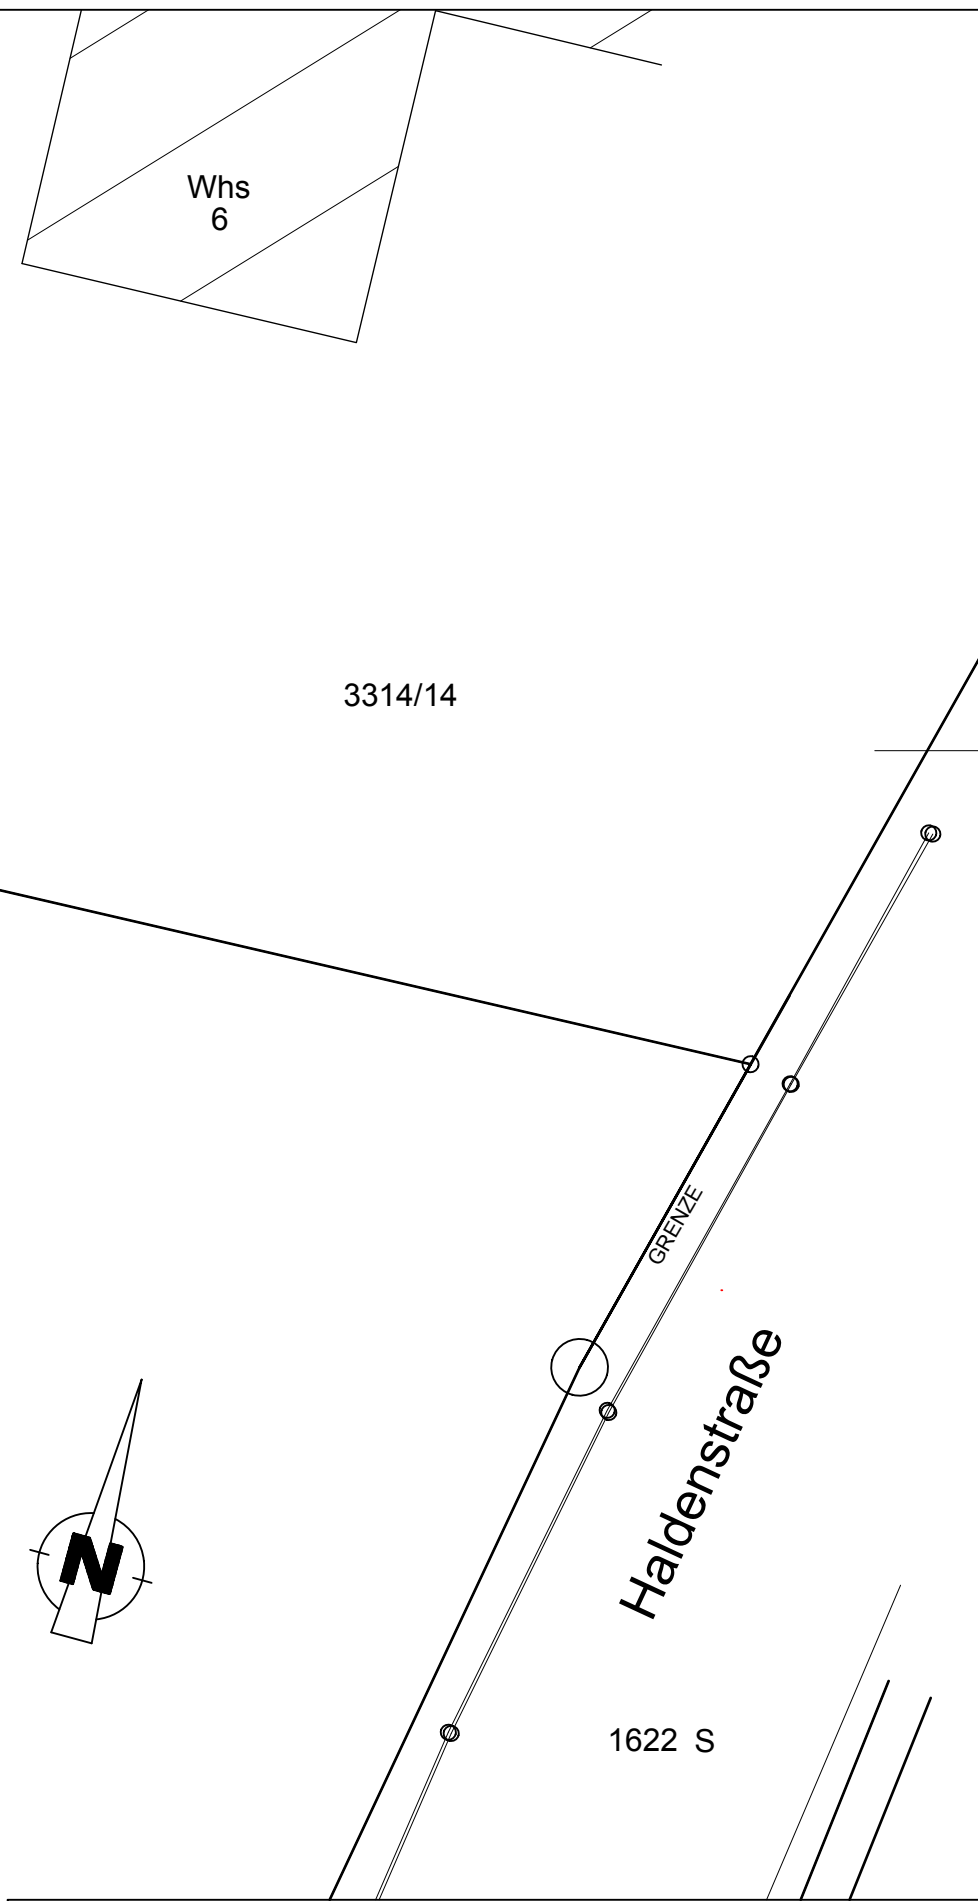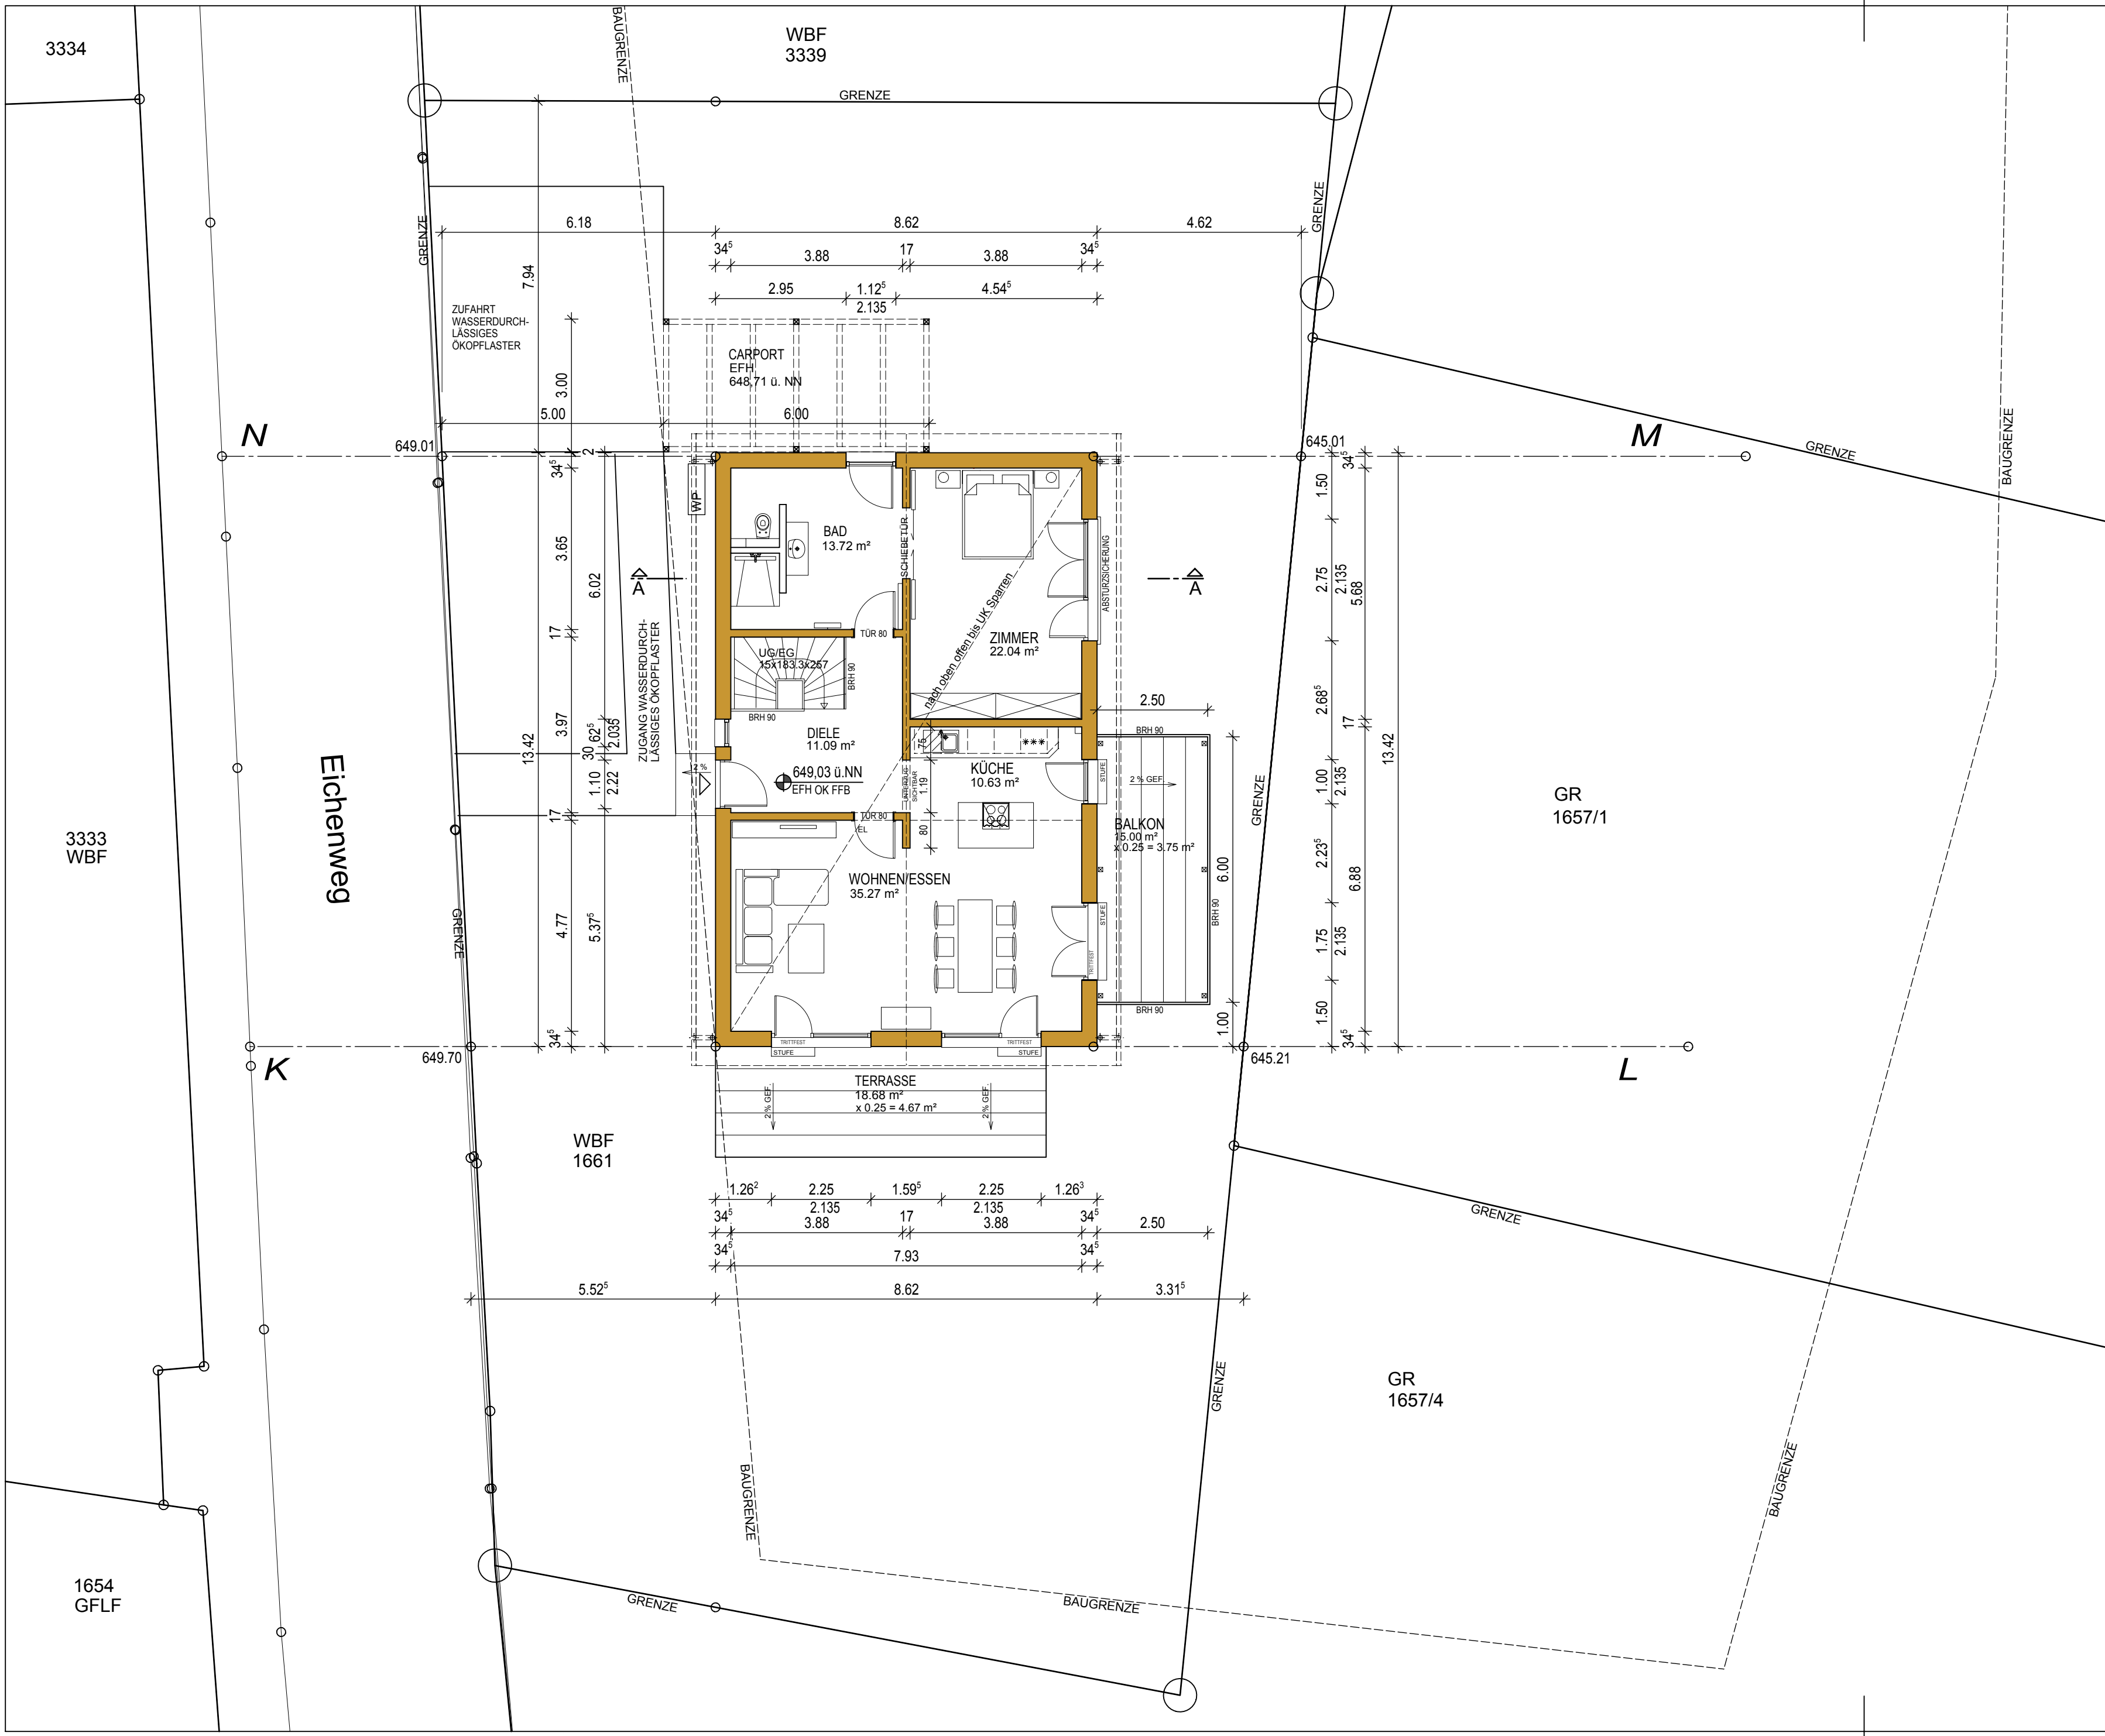

# BAUANTRAG

## NEUBAU EINES WOHNHAUSES MIT CARPORT

Eichenweg, Flrst.Nr. 1661 + 1657/1  
78250 Tengen Ortsteil Wiechs am Randen

BAUHERR: Meta van Hettinga  
Hohenklingenstr. 2  
78337 Öhningen



Ewald Gut, freier Architekt  
Armin Gut, Dipl. Ing. (FH)

Architekt · Ingenieur · Sachverständiger  
Partnerschaftsgesellschaft mbB

Entwurf · Planung · Bauleitung · Baustatik · Immobilienbewertungen

Bregstraße 16  
78183 Hüfingen

Fon: +49 (0) 771 4420  
Fax: +49 (0) 771 13063  
info@architekt-gut.de  
www.architekt-gut.de

### GRUNDRISS ERDGESCHOSS

M.1:100

HÜFINGEN DEN 15.10.2018  
GEÄNDERT: 12.03.2019

DER BAUHERR: DER ARCHITEKT:

GEZ. EDINGER