


Gemeinde :Tengen
Gemarkung :Beuren
Landkreis :Konstanz

Lageplan - zeichnerischer Teil
zum Bauantrag

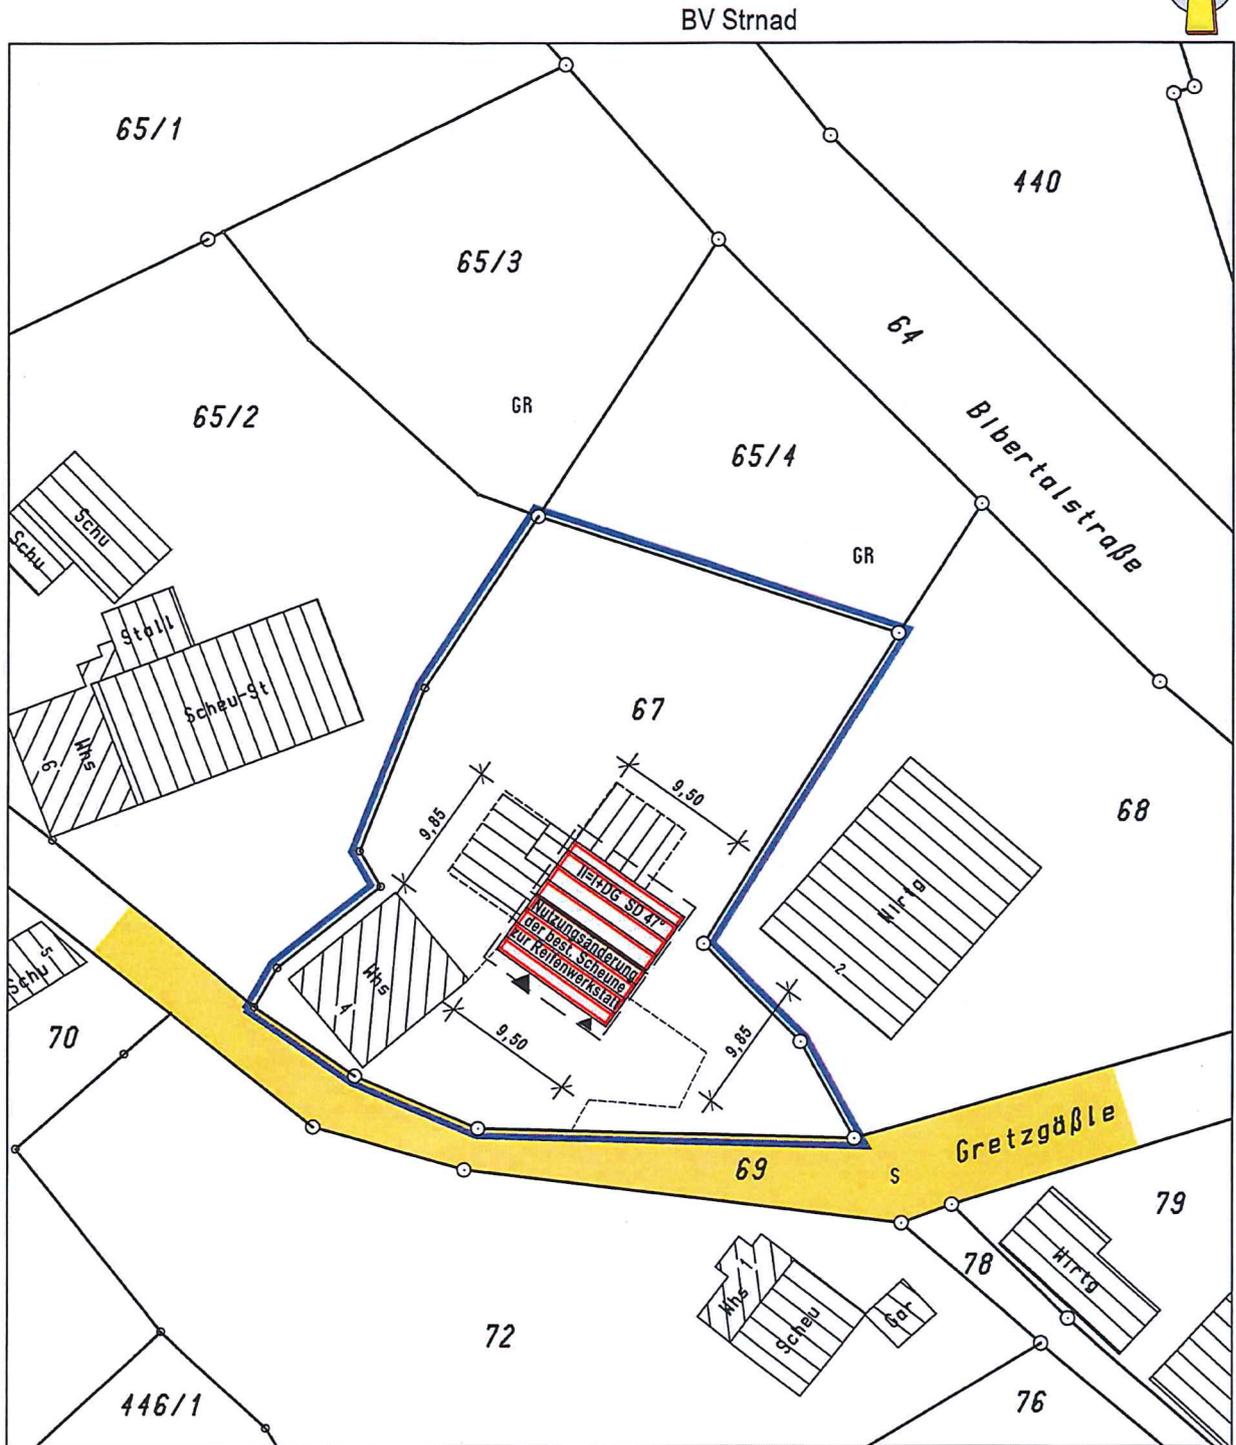

Der Auszug stimmt mit dem Liegenschaftskataster überein. (§4 Abs. 2 LBOVVO)
Zeichnerischer Teil nach
§4 Abs. 2 LBOVVO bearbeitet.



Maßstab 1 : 500

1 1. MRZ. 2019

Stockach, den 05.03.2019


VERMESSUNGSBÜRO R. KREUZ
Dipl. Ing. (FH) - BERATENDER ING. BDB

Heideweg 3 78333, Stockach Tel.: 07771/9316-0 Fax.: 9316-21

Dipl. Ing. (FH) Günter Schüttinig
Vermessungsingenieur

Keine Haftung für sonst.
unterirdische Leitungen.

Gemeinde : Tengen
Gemarkung : Beuren
Landkreis : Konstanz
Bauherr : Strnad

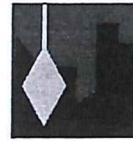

Vermessungsbüro
Rudolf Kreuz
Heideweg 3
78333 Stockach

Beurteilung und Darstellung der Abstandsflächen

Nutzungsänderung best. Scheune zu Reifenwerkstatt:

Durch die Nutzungsänderung ergeben sich keine Änderungen an Ausmaß und Höhe des Gebäudes.

Eine Beurteilung der Abstandsflächen erfolgt deshalb nicht.

Gefertigt: Stockach, den 05.03.2019

Ingenieurbüro für Vermessung
Rudolf Kreuz - Dipl.Ing. (FH)
Heideweg 3, 78333 Stockach
Tel.: 07741 9316-0 Fax: 931621