

Bauvorhaben: Mauch



LAGEPLAN


Darstellung der Abstandsflächen gem. § 4 (4) LBOVVO

Landkreis: Konstanz

Gemarkung: Tengen

Maßstab 1: 500

Bauvorhaben: Mauch

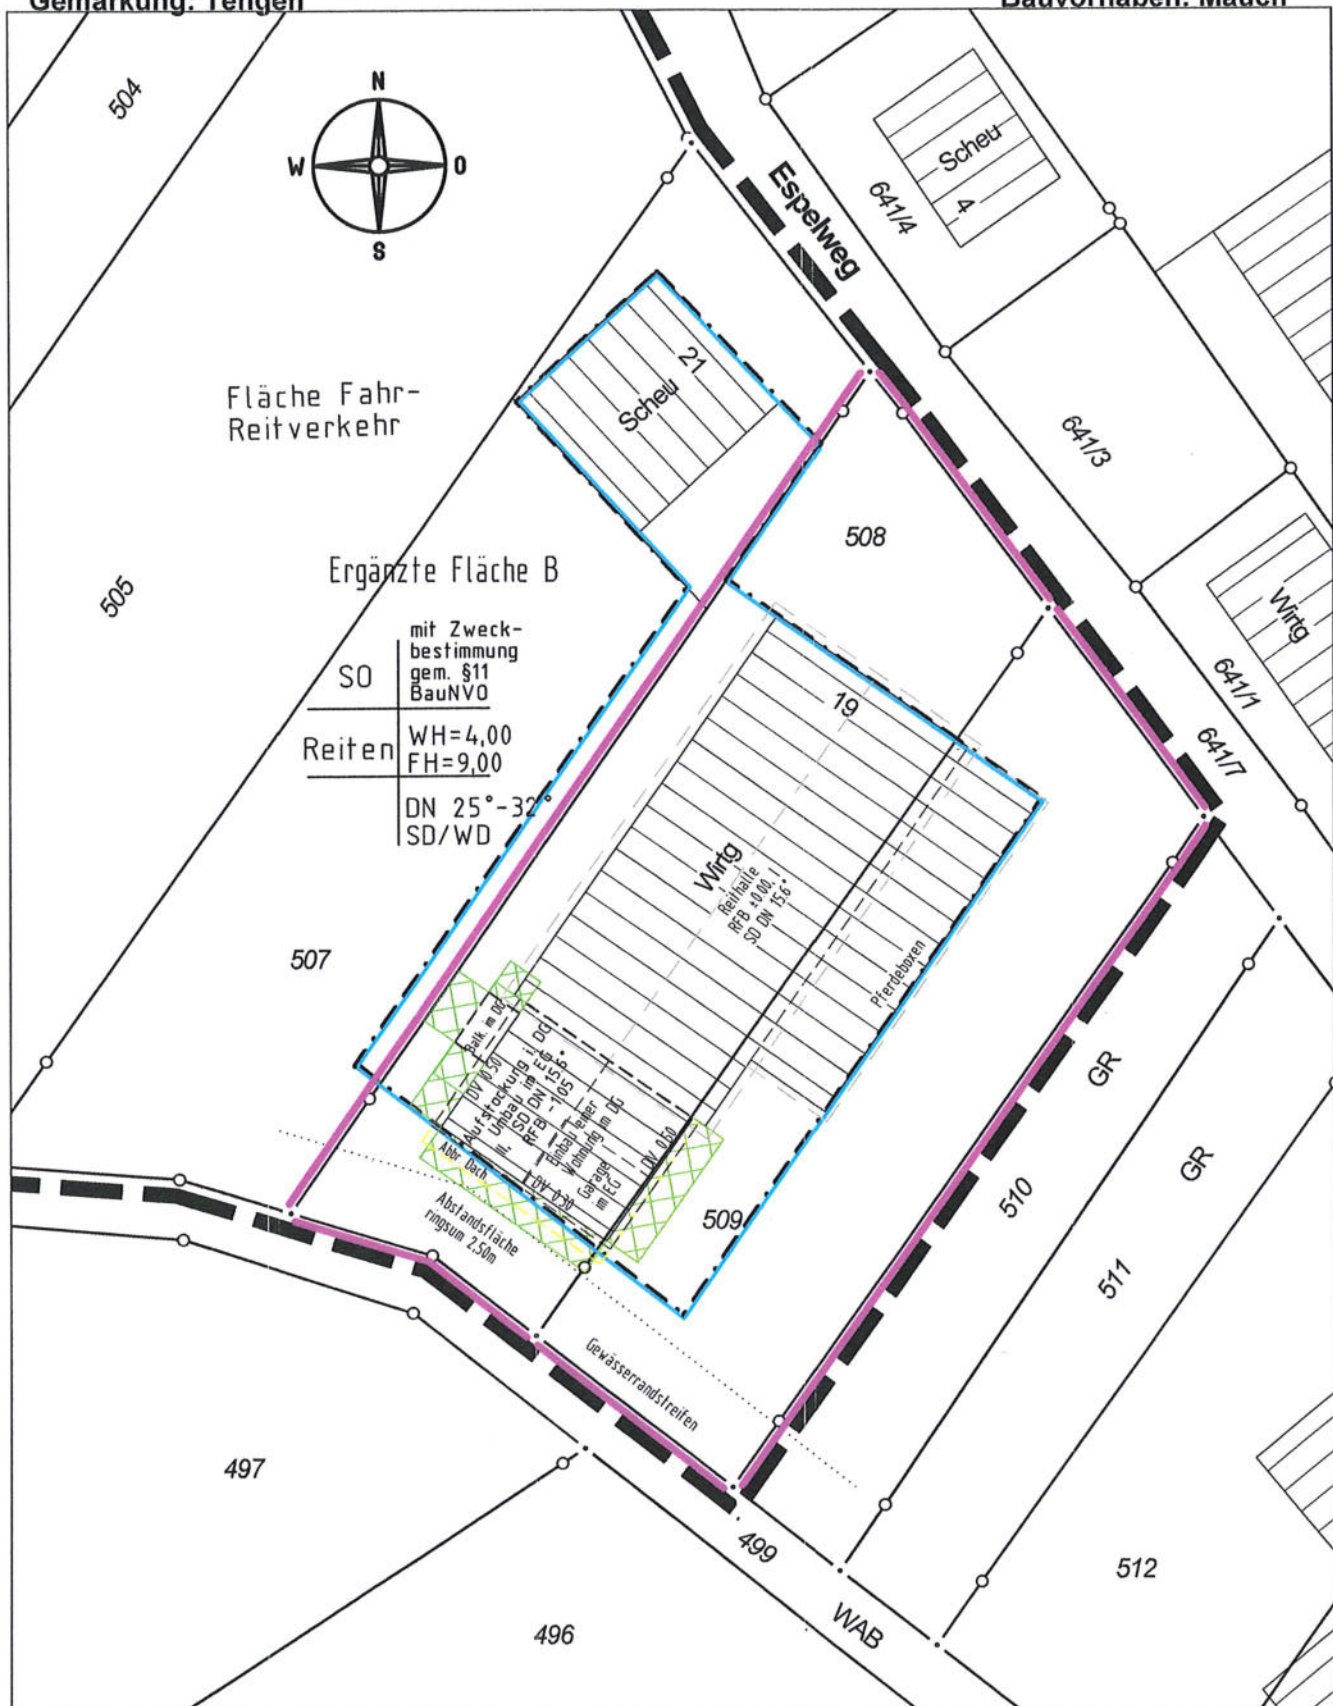

Darstellung entspricht dem Liegenschaftskataster, Abweichungen gegenüber dem Grundbuch möglich.

Keine Gewähr für unterirdische Leitungen.

Vermessungsbüro Dipl.-Ing. (FH) Frank Braun

Gänsäcker 48, 78532 Tuttlingen, Tel. 07462/20430-0 Fax -19

Gefertigt: Tuttlingen, den 05.12.2017

BAUANTRAG

BAUVORHABEN

AUFSTOCKUNG EINES BEST.
SCHUPPENS UND
EINBAU EINER WOHNUNG

BAUORT

ESPELWEG 19
78250 TENGEN
FLST. 508 + 509

BAUHERR

MANUELA + MARKUS MAUCH
PRIMELWEG 9
78224 SINGEN

ARCHITEKT

RAINER WEZSTEIN
DIPL.ING. (FH)
HOHENHEWENSTRASSE 6
78250 TENGEN

GEZEICHNET: NOVEMBER 2017 LAMPRECHT

ANSICHTEN

M 1 : 100



BAUANTRAG

BAUVORHABEN

AUFSTOCKUNG EINES BEST.
SCHUPPENS UND
EINBAU EINER WOHNUNG

BAUORT

ESPELWEG 19
78250 TENGEN
FLST. 508 + 509

BAUHERR

MANUELA + MARKUS MAUCH
PRIMELWEG 9
78224 SINGEN


ARCHITEKT


RAINER WEZSTEIN
DIPL.ING. (FH)
HOHENHEWENSTRASSE 6
78250 TENGEN

GEZEICHNET: NOVEMBER 2017 LAMPRECHT

DACHGESCHOSS

M 1 : 100

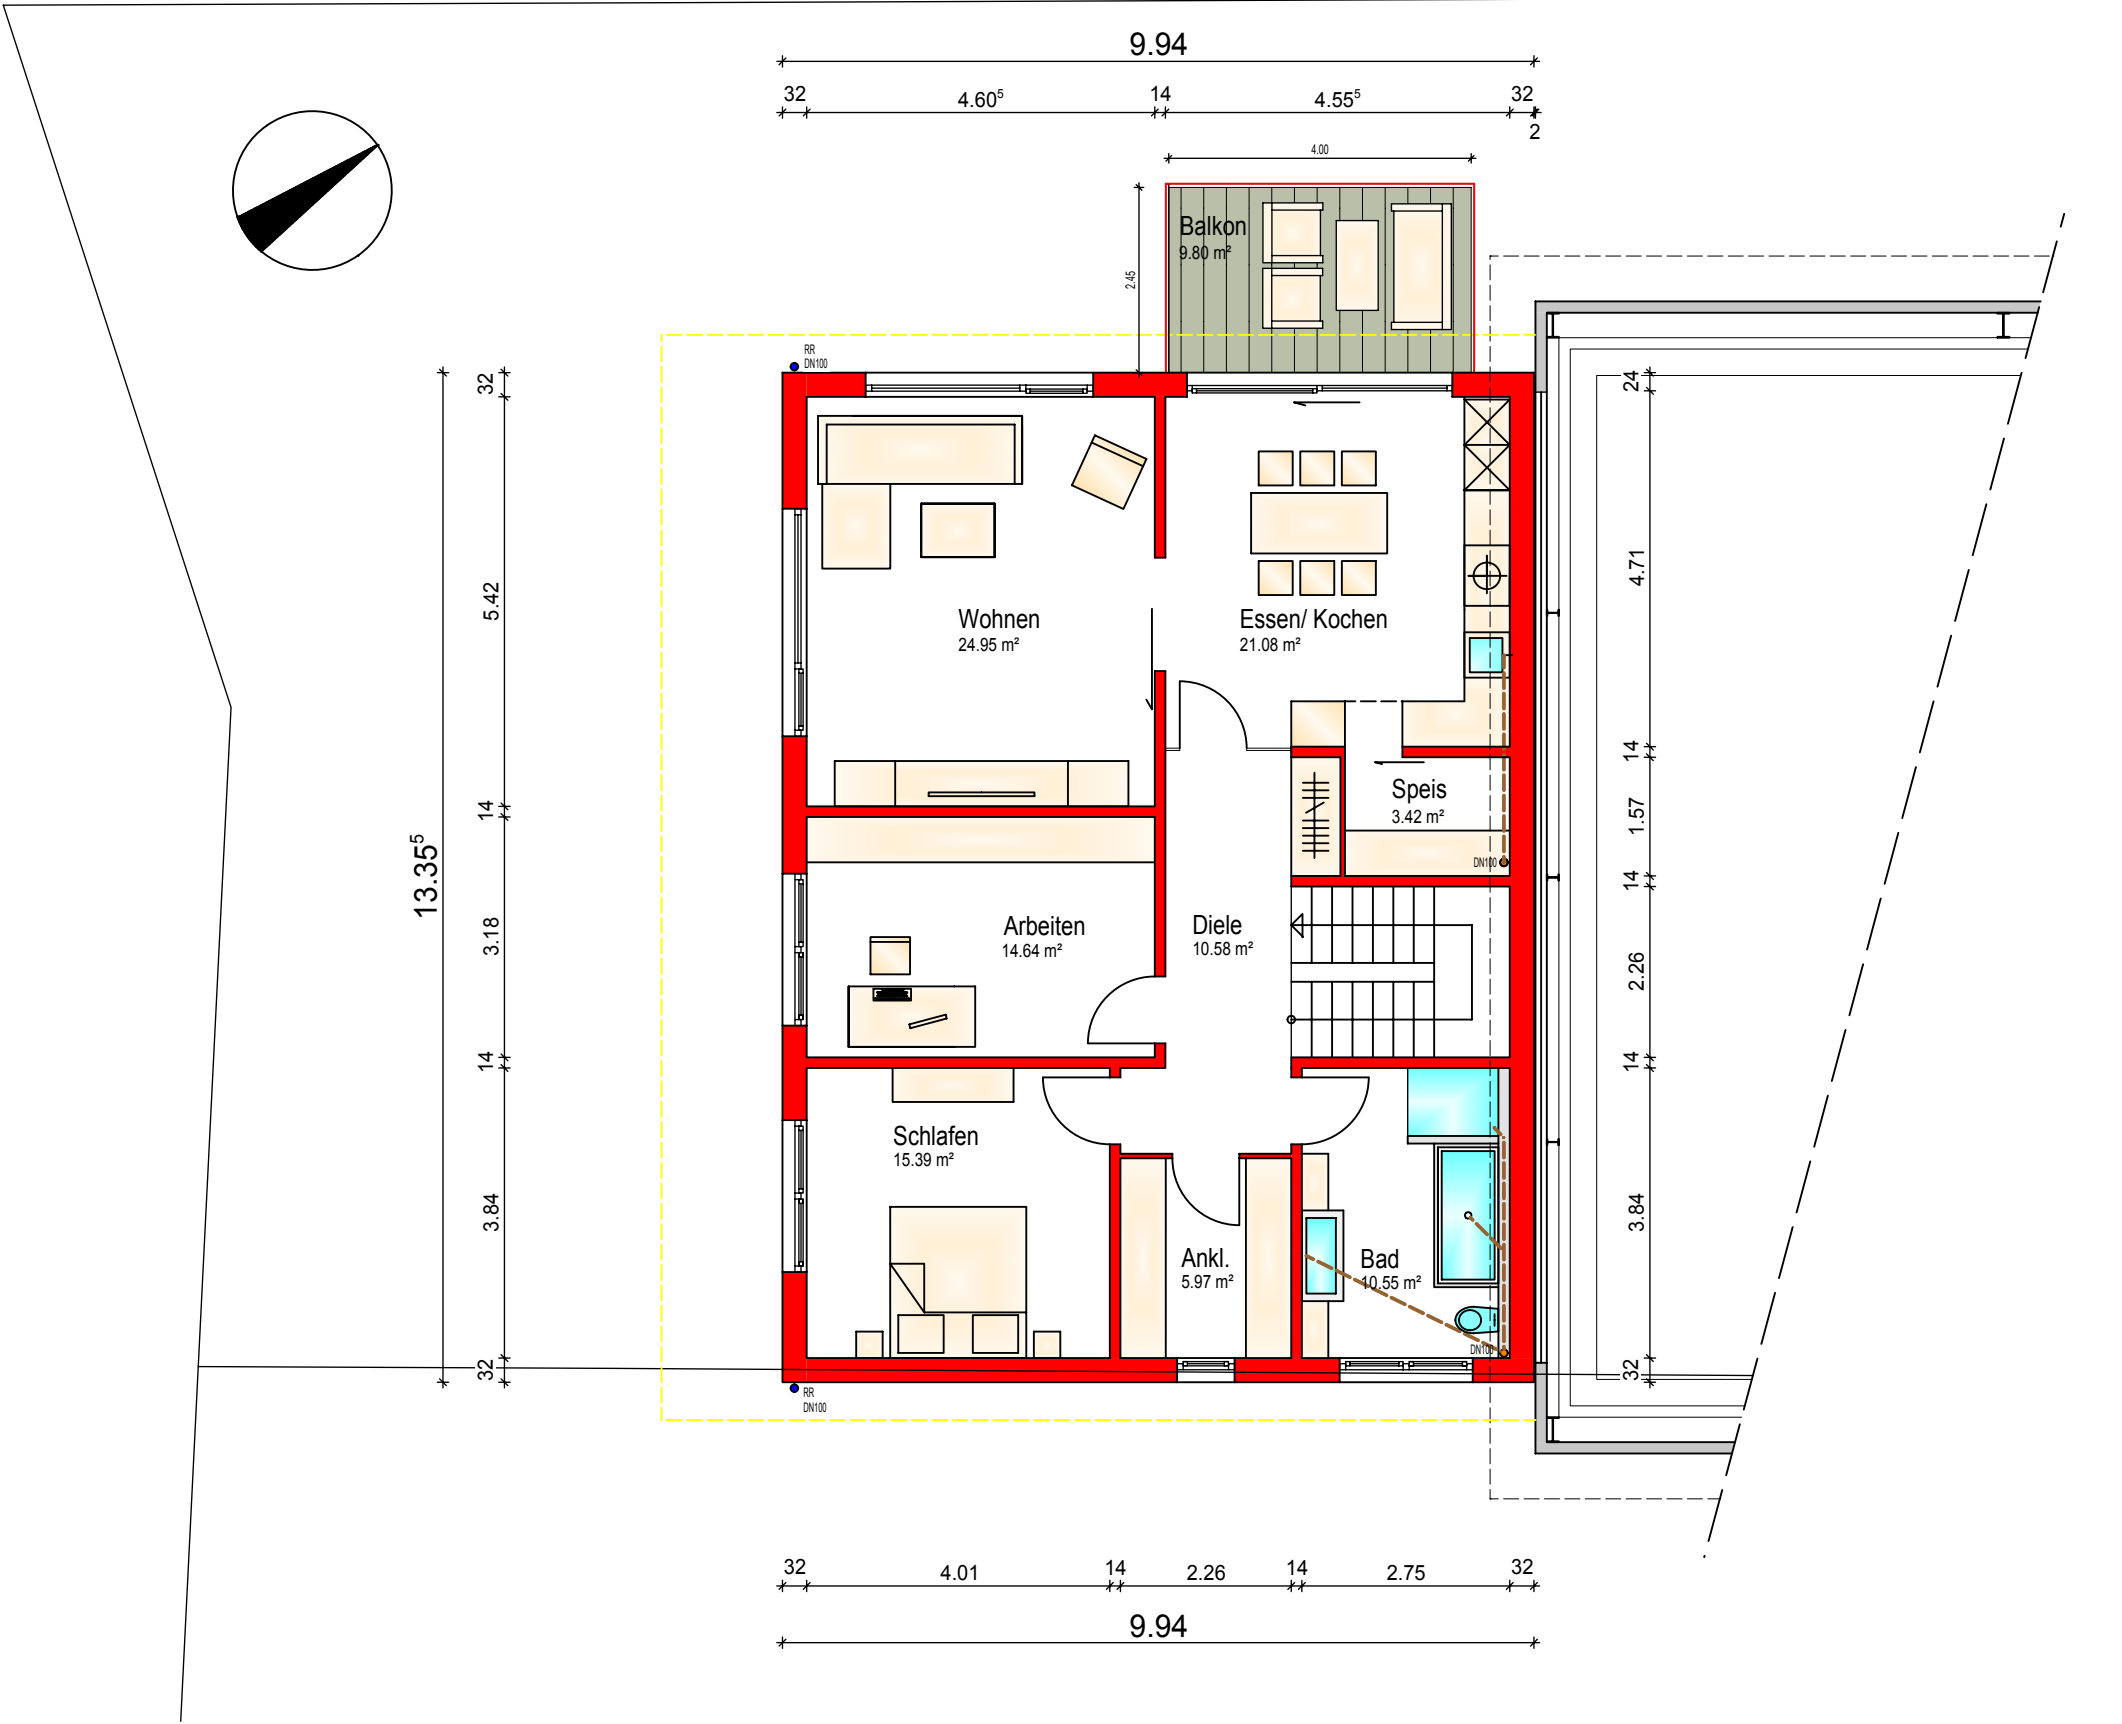

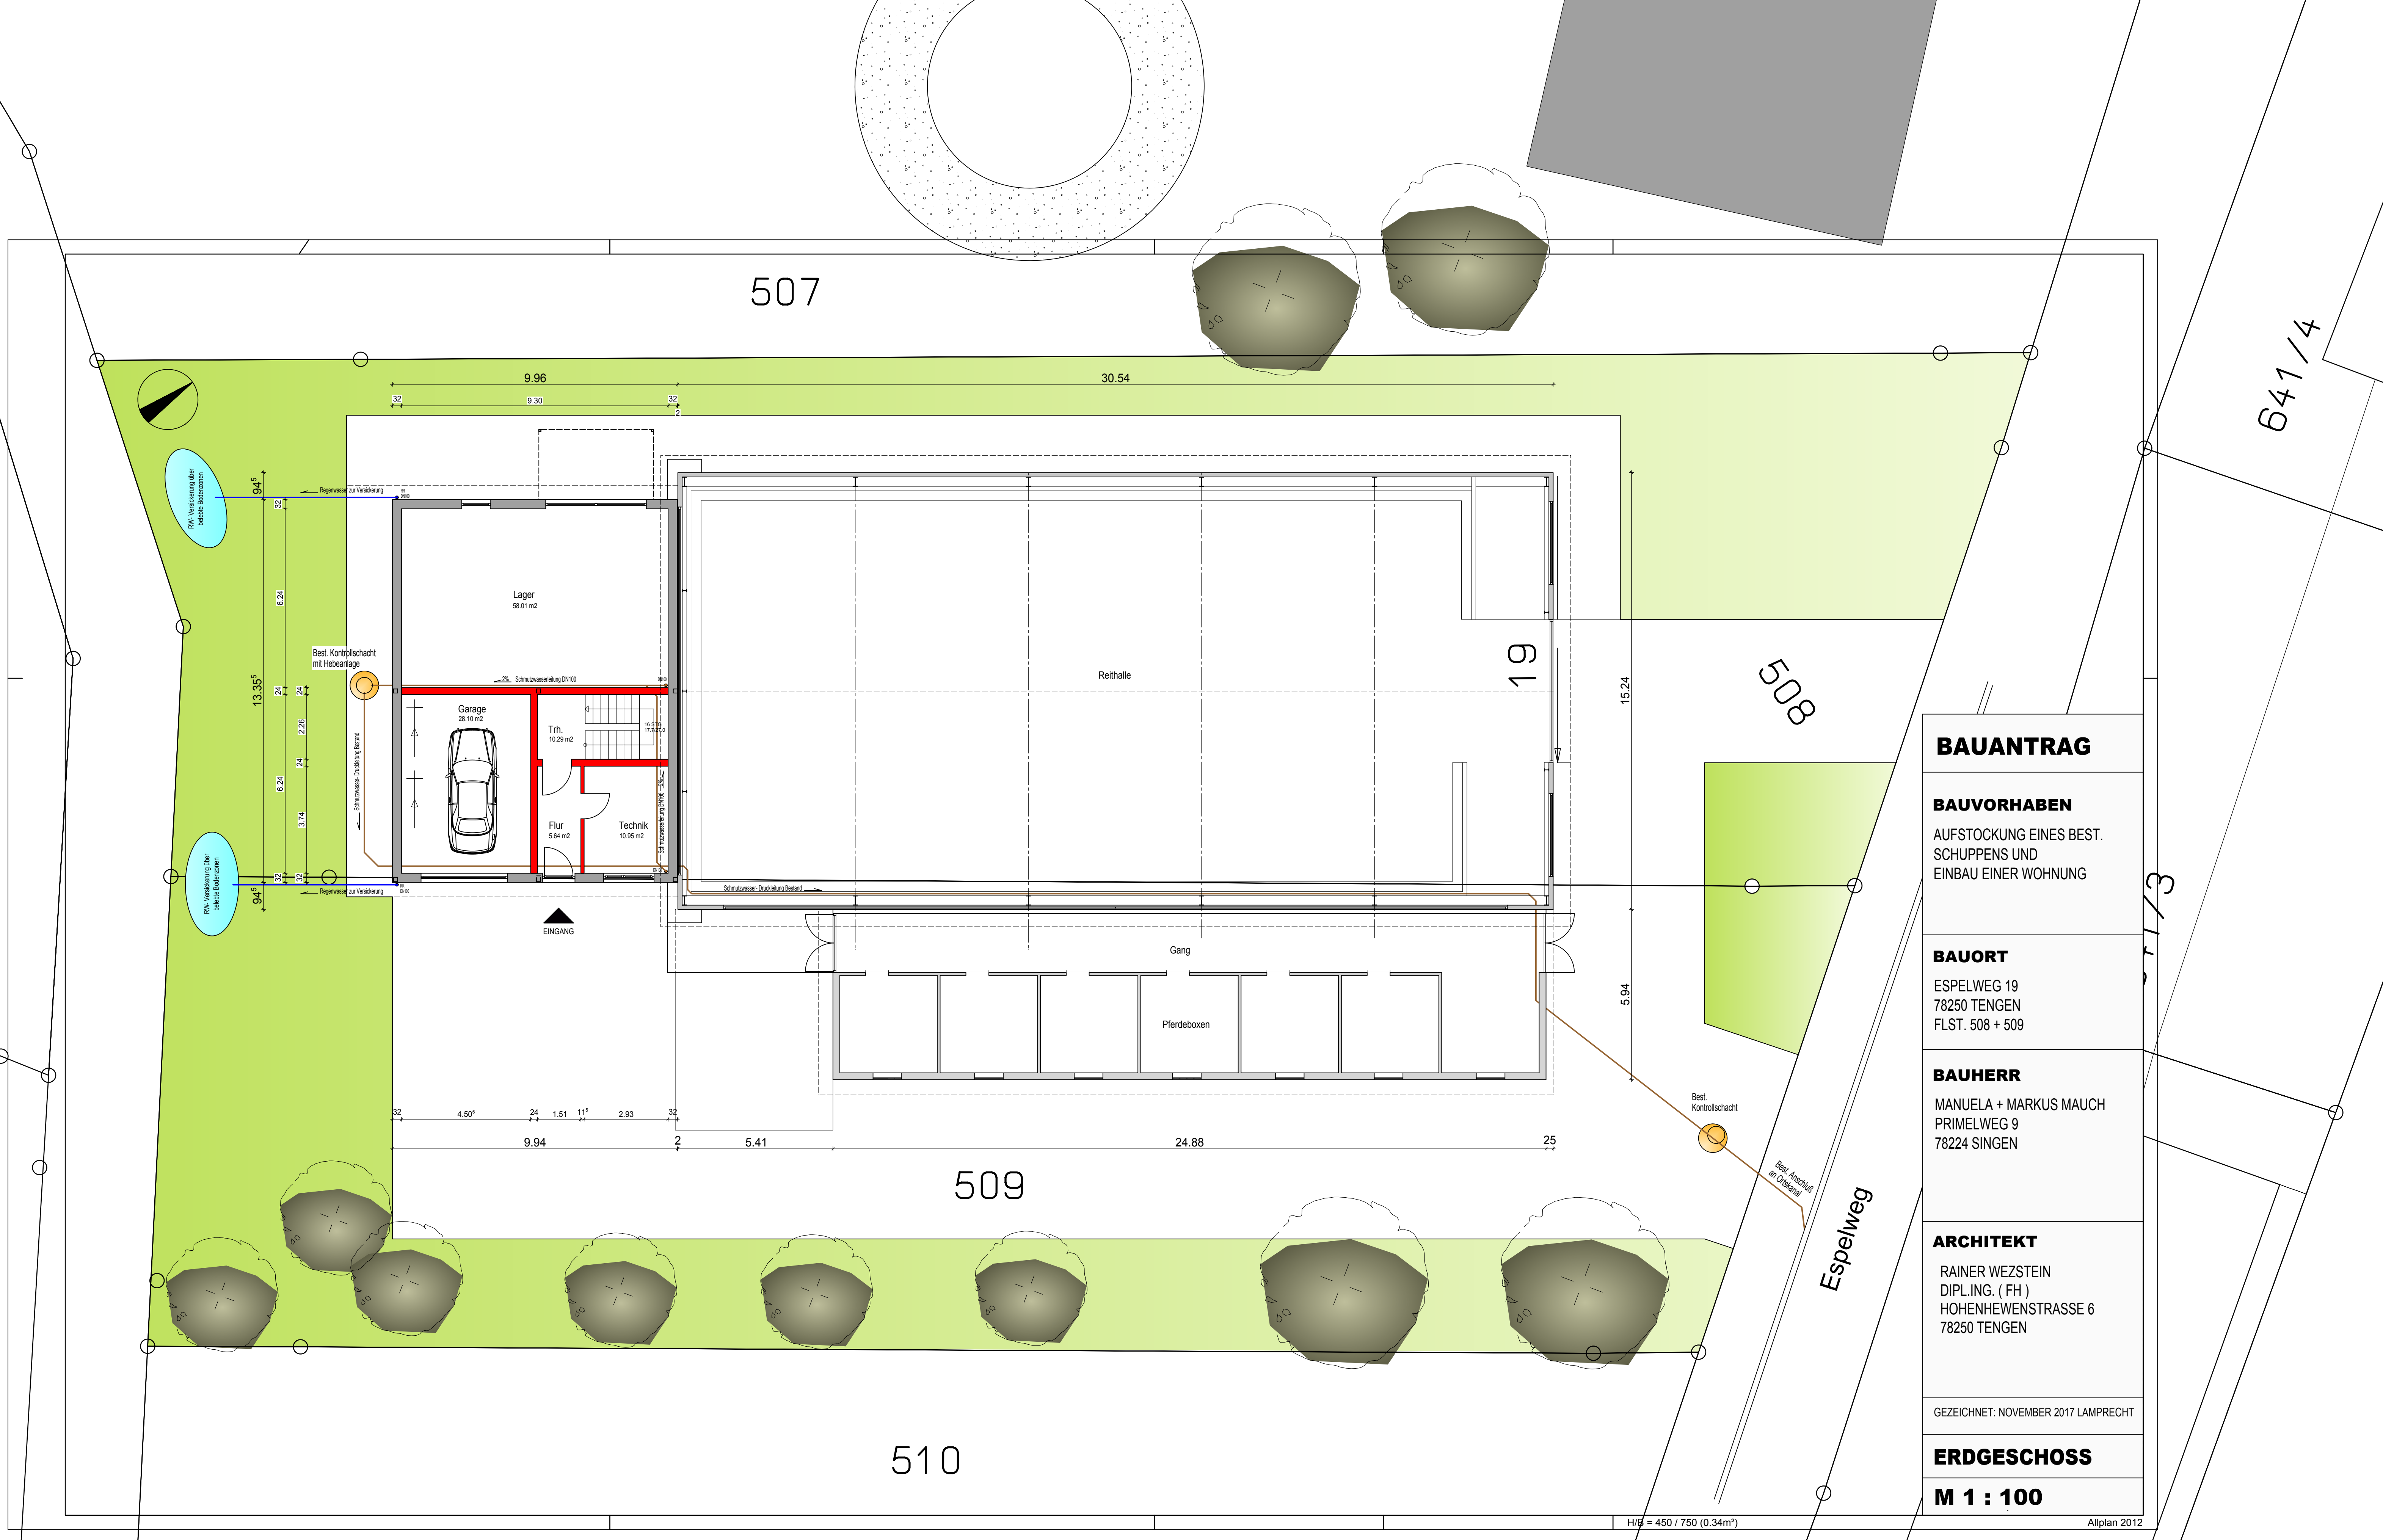

BAUANTRAG
BAUVORHABEN AUFSTOCKUNG EINES BEST. SCHUPPENS UND EINBAU EINER WOHNUNG
BAUORT ESPELWEG 19 78250 TENGEN FLST. 508 + 509
BAUHERR MANUELA + MARKUS MAUCH PRIMELWEG 9 78224 SINGEN
ARCHITEKT RAINER WEZSTEIN DIPL.ING. (FH) HOHENHEWENSTRASSE 6 78250 TENGEN
GEZEICHNET: NOVEMBER 2017 LAMPRECHT
ERDGESCHOSS
M 1 : 100

BAUANTRAG

BAUVORHABEN

AUFSTOCKUNG EINES BEST.
SCHUPPENS UND
EINBAU EINER WOHNUNG

BAUORT

ESPELWEG 19
78250 TENGEN
FLST. 508 + 509

BAUHERR

MANUELA + MARKUS MAUCH
PRIMELWEG 9
78224 SINGEN

ARCHITEKT

RAINER WEZSTEIN
DIPL.ING. (FH)
HOHENHEWENSTRASSE 6
78250 TENGEN

GEZEICHNET: NOVEMBER 2017 LAMPRECHT

SCHNITTE

M 1 : 100

