

Gefertigt: Tuttlingen, den 19.06.2019

LAGEPLAN


Darstellung der Abstandsflächen gem. § 4 (4) LBOVVO

Landkreis: Konstanz

Gemarkung: Büßlingen

Maßstab 1: 500

Bauvorhaben: Müller

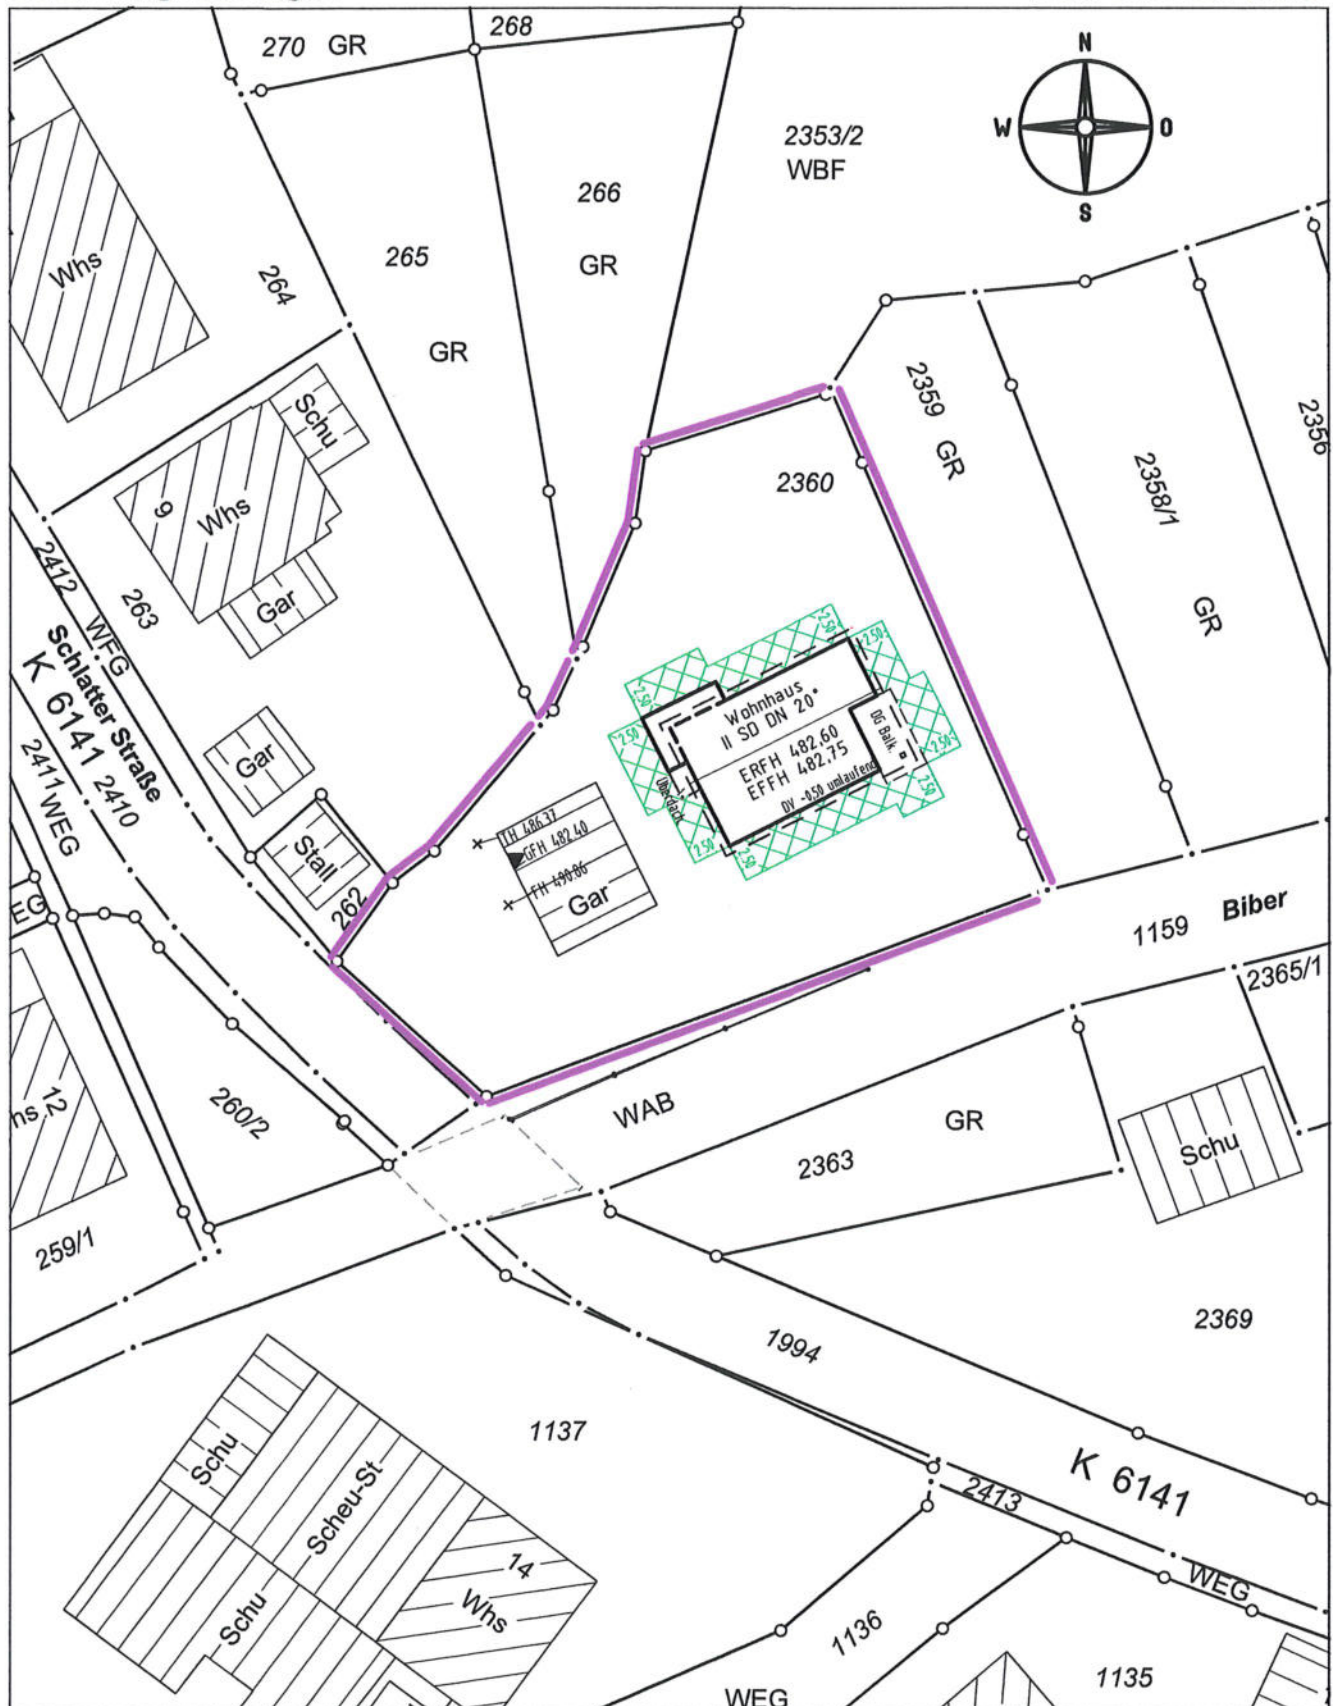

Darstellung entspricht dem Liegenschaftskataster, Abweichungen gegenüber dem Grundbuch möglich.

Vermessungsbüro **Dipl.-Ing. (FH) Frank Braun**
Gänsäcker 48, 78532 Tuttlingen, Tel. 07462/20430-0 Fax -19

Keine Gewähr für unterirdische Leitungen.

Gefertigt: Tuttlingen, den 19.06.2019

LAGEPLAN - Abbruch


Zeichnerischer Teil zum Bauantrag gemäß § 4 LBOVVO

Landkreis: Konstanz

Gemarkung: Büßlingen

Maßstab 1: 500

Bauvorhaben: Müller

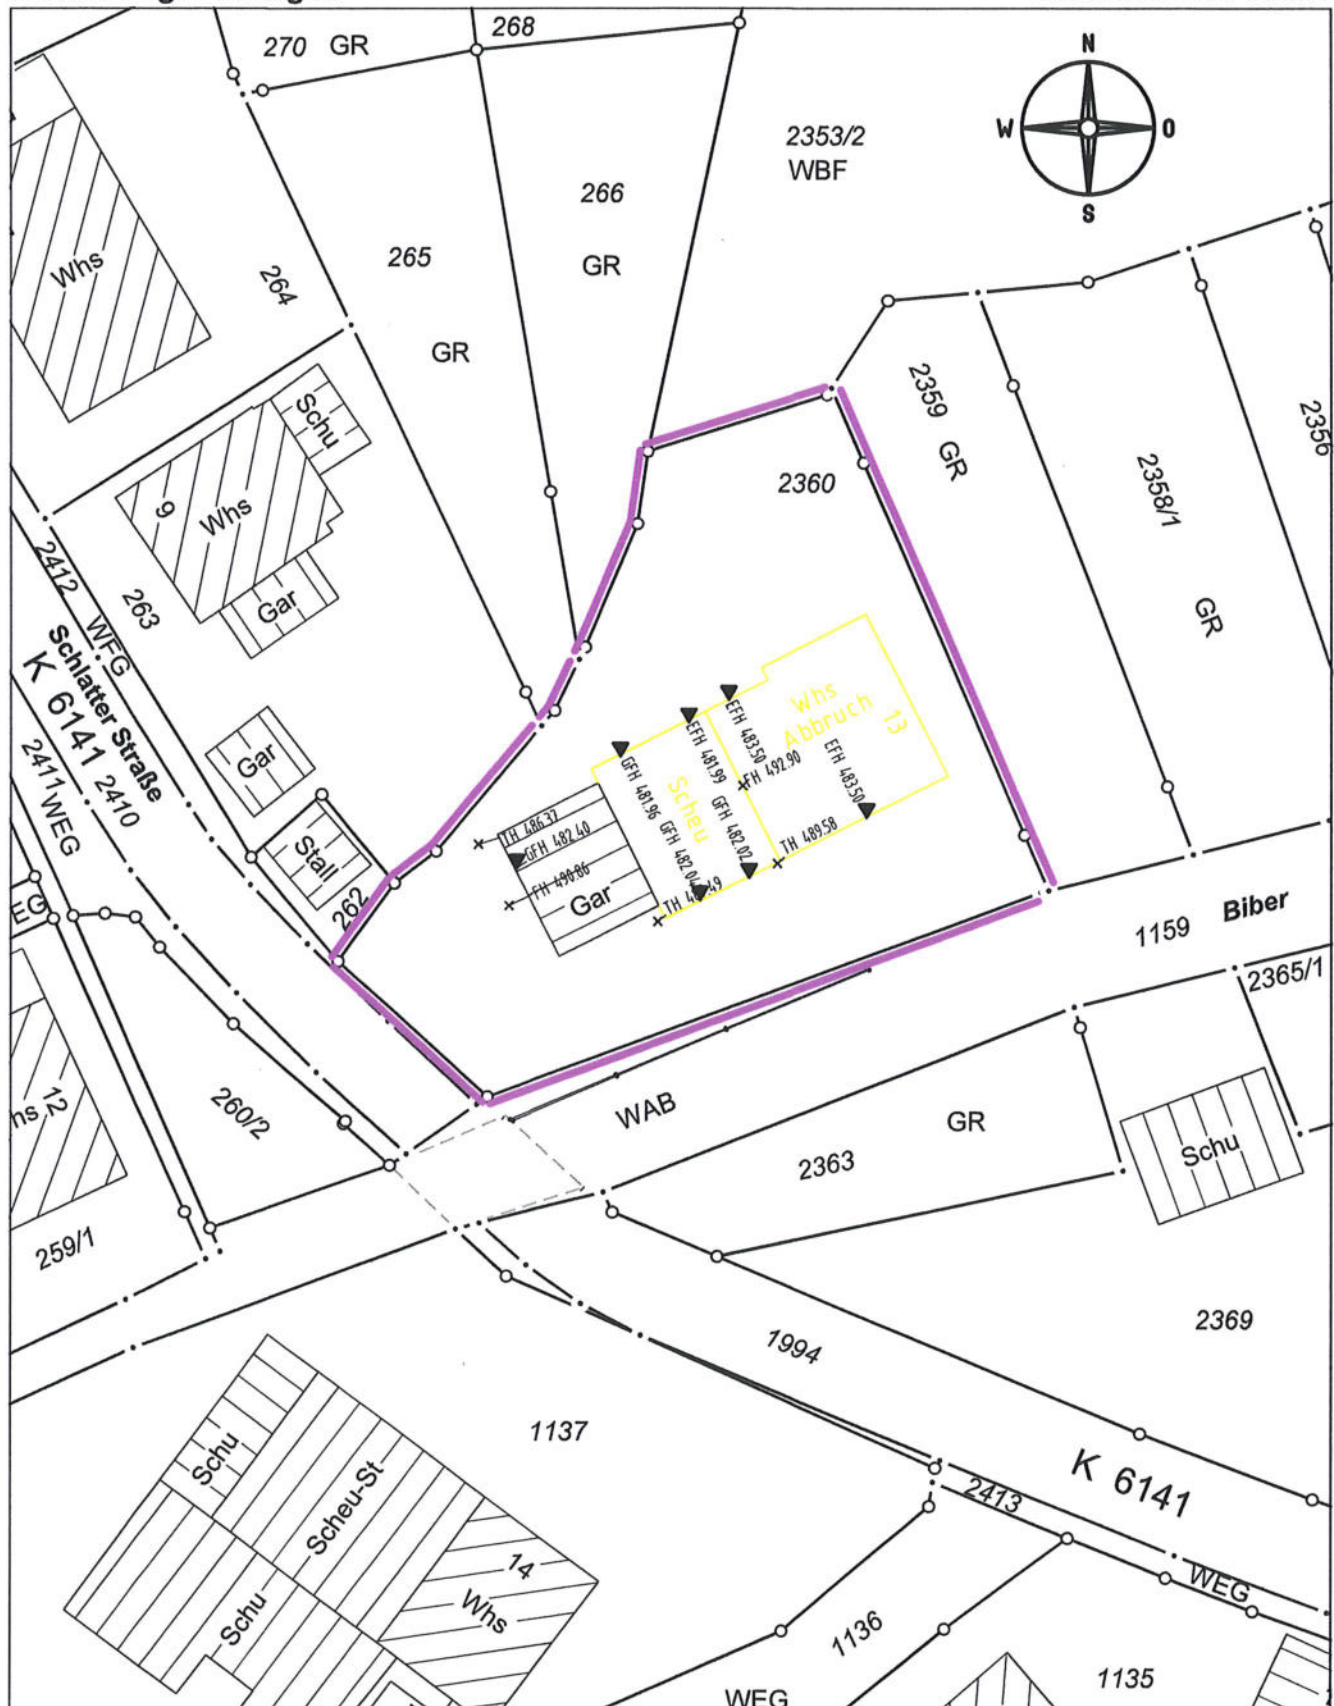

Darstellung entspricht dem Liegenschaftskataster, Abweichungen gegenüber dem Grundbuch möglich.

Keine Gewähr für unterirdische Leitungen.


Vermessungsbüro Dipl.-Ing. (FH) Frank Braun

Gänsäcker 48, 78532 Tuttlingen, Tel. 07462/20430-0 Fax -19

Gefertigt: Tuttlingen, den 19.06.2019

[Handwritten signature]

WESTEN

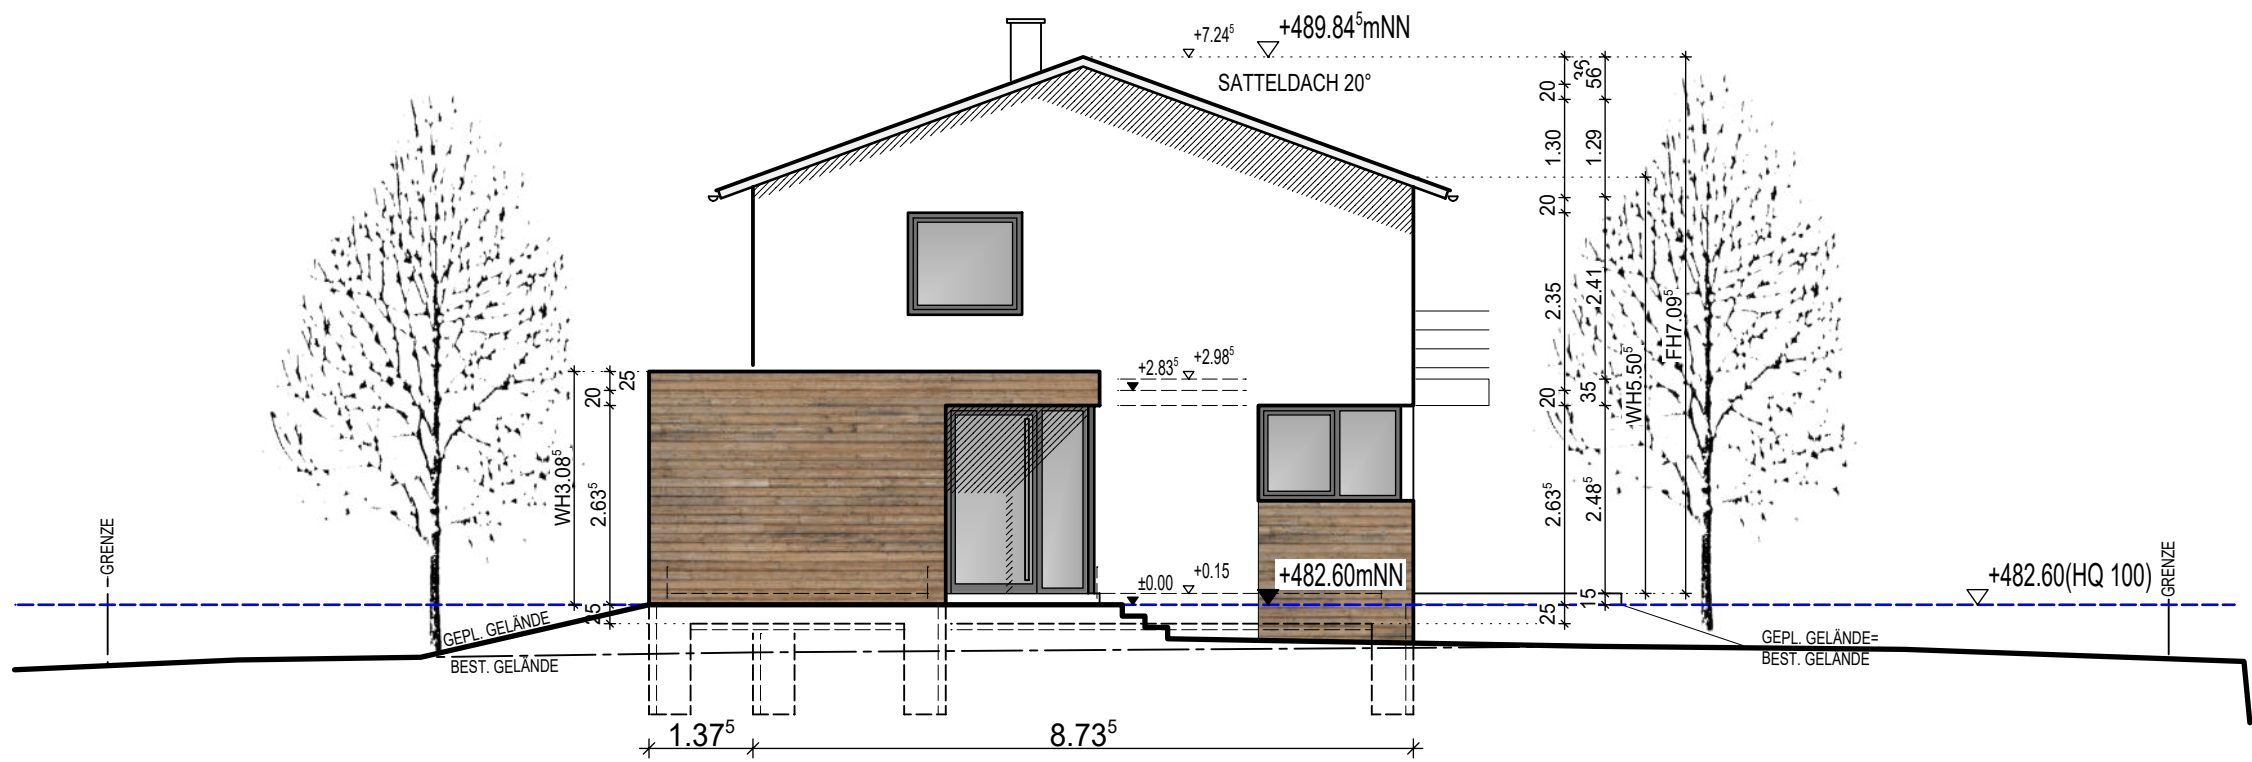

BAUGESUCH

BAUVORHABEN

NEUBAU EINES
EINFAM.-WOHNHAUSES

BAUORT

SCHLATTER STR. 13
78250 TENGEN-BÜSSLINGEN

FLURST. NR.: 2360

BAUHERR

KARIN UND CHRISTIAN MÜLLER
SCHLATTER STR. 13
78250 TENGEN-BÜSSLINGEN

ARCHITEKT


RAINER WEZSTEIN
DIPL.ING. (FH)
HOHENHEWENSTR. 6
78250 TENGEN

GEZEICHNET: MAI 2019, P. CZAJA


ANSICHTEN 1

M 1 : 100


NORDEN

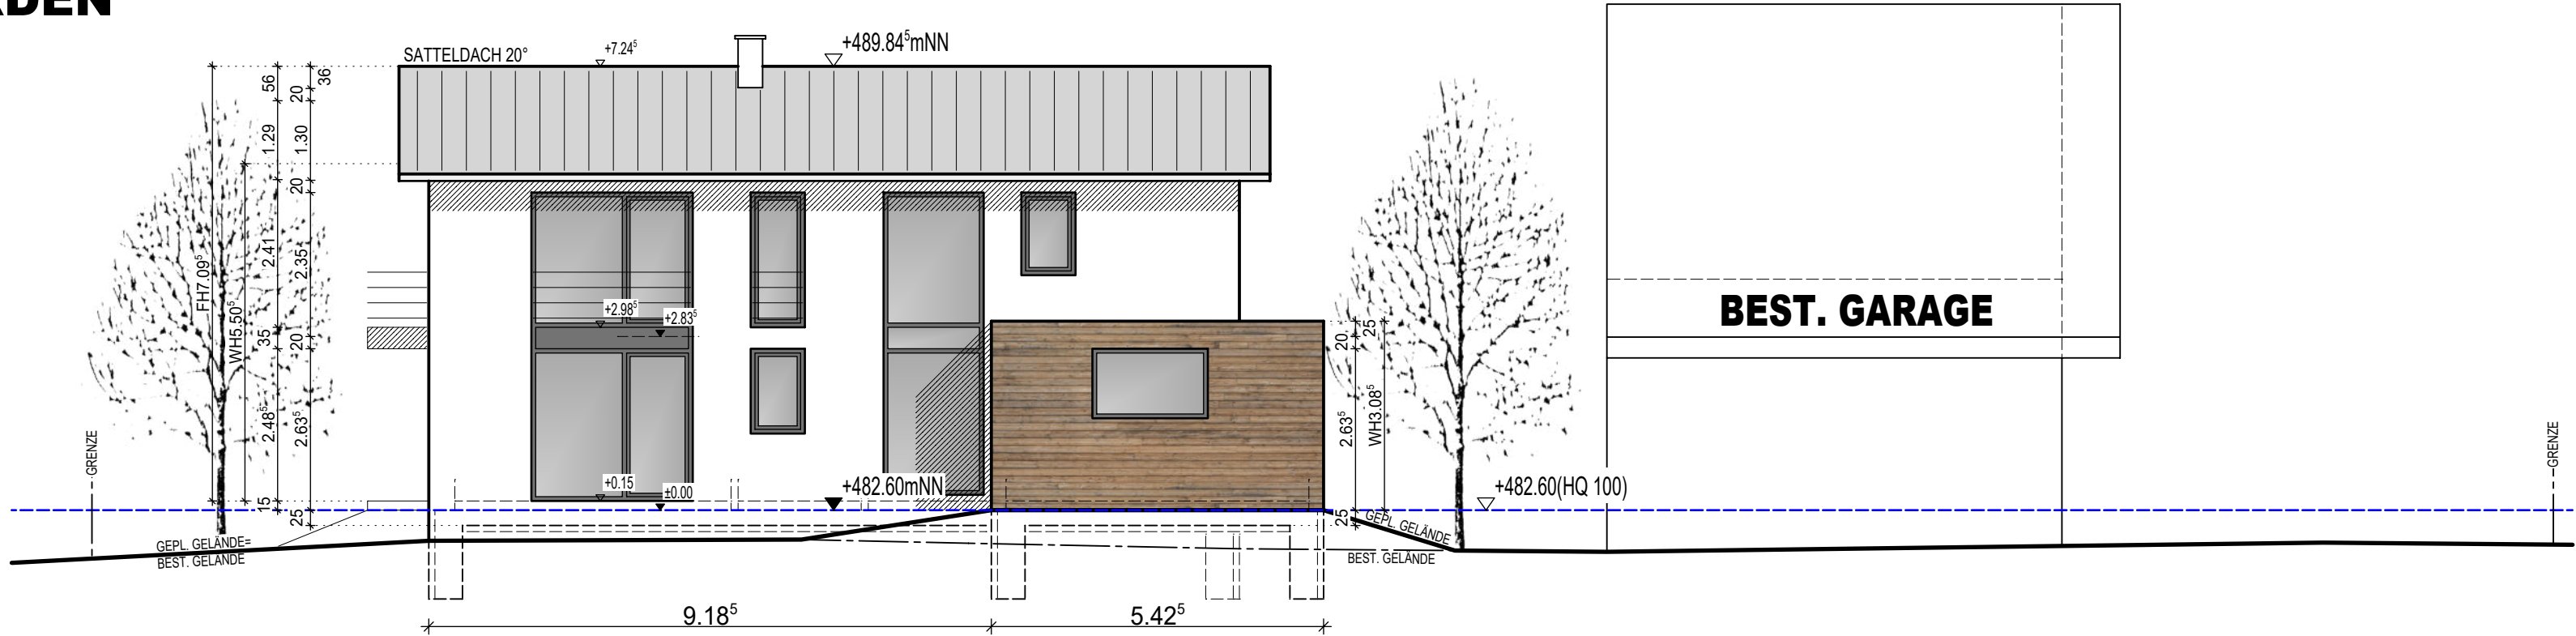

OSTEN

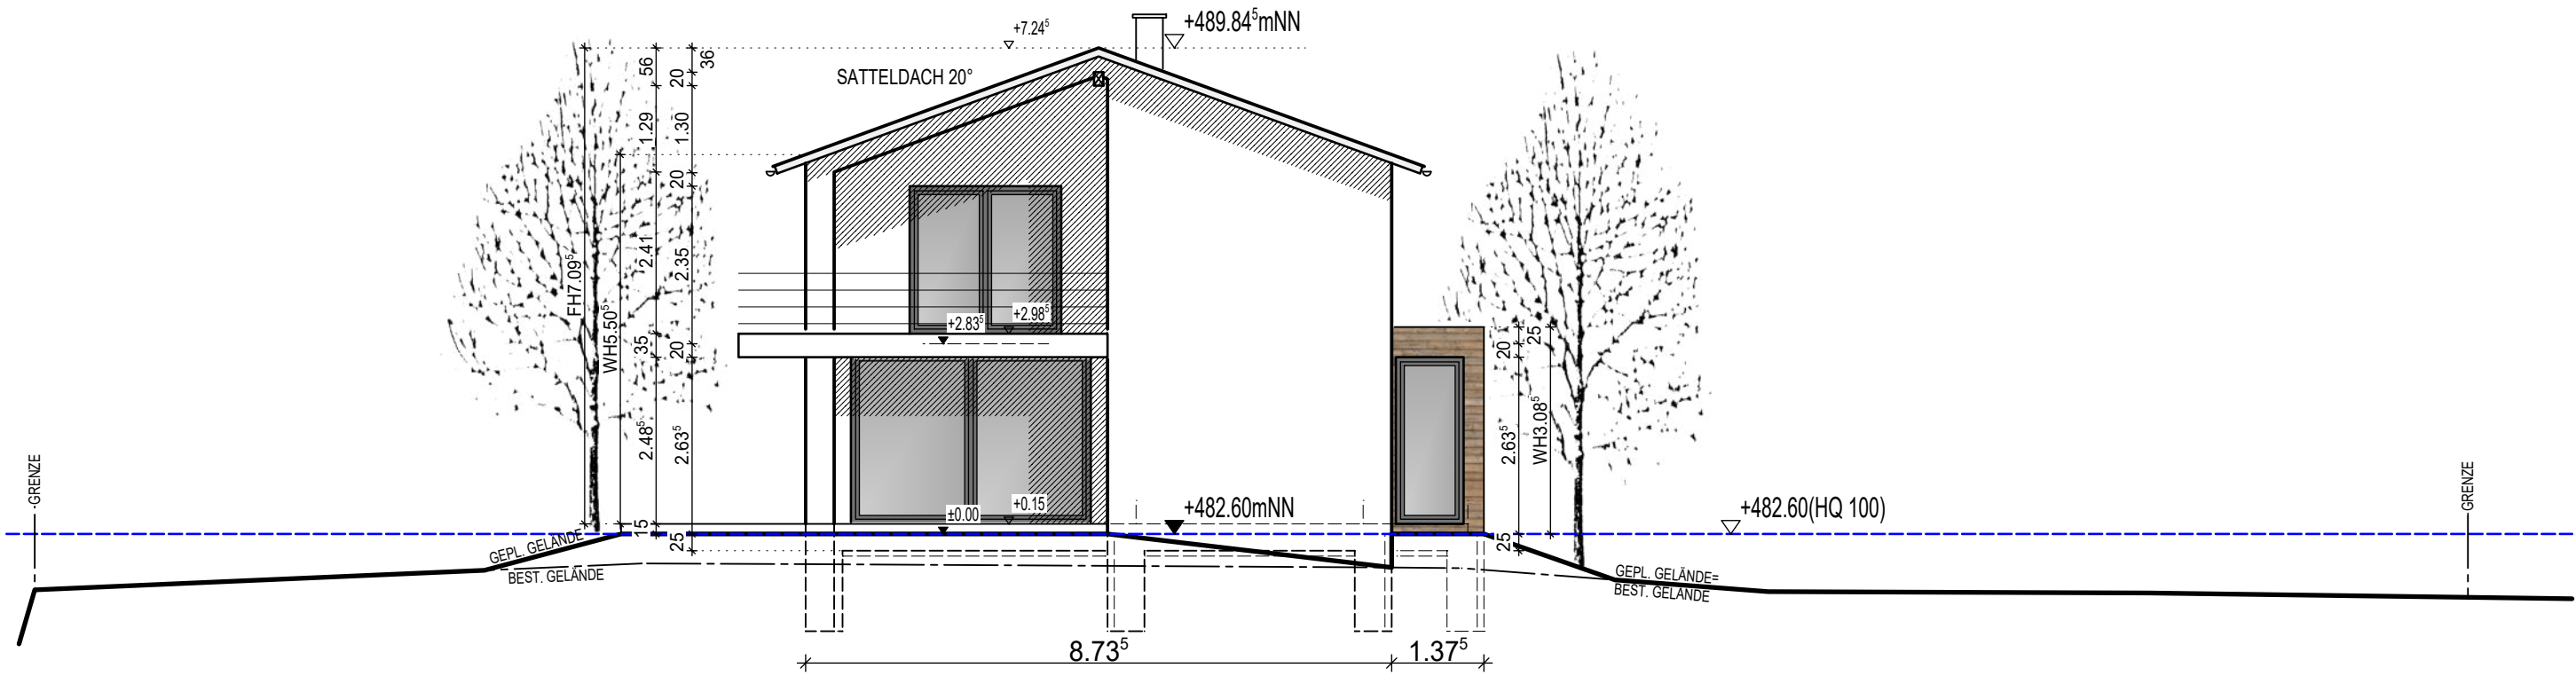

SÜDEN

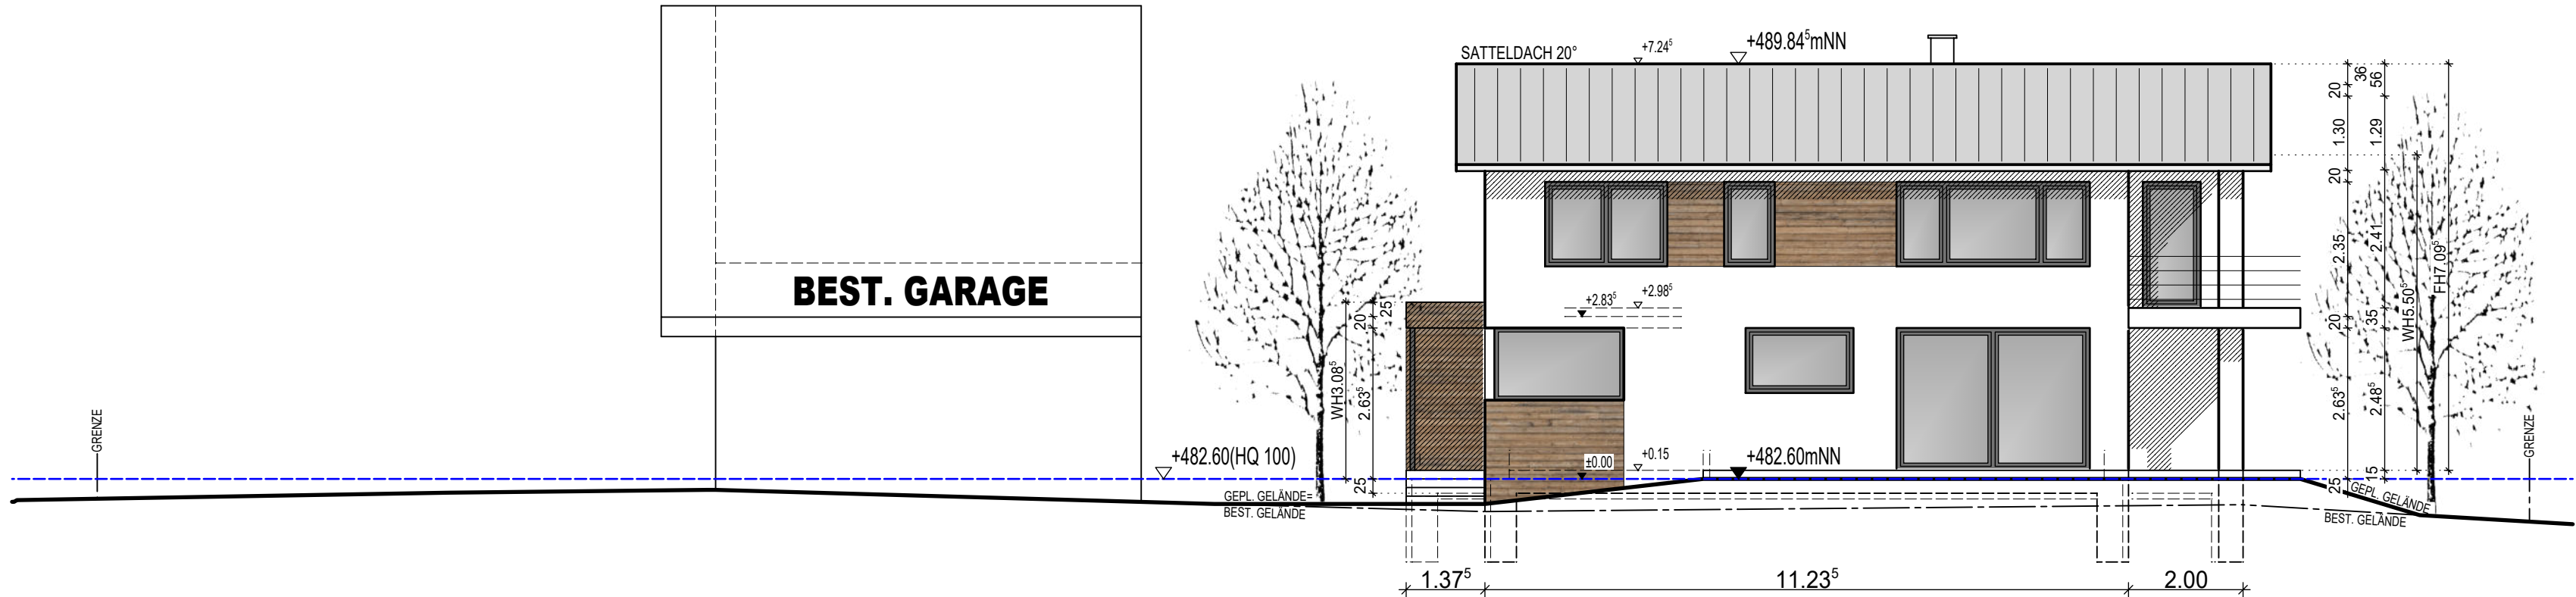

BAUGESUCH

BAUVORHABEN

NEUBAU EINES
EINFAM.-WOHNHAUSES

BAUORT

SCHLATTER STR. 13
78250 TENGEN-BÜSSLINGEN

FLURST. NR.: 2360

BAUHERR

KARIN UND CHRISTIAN MÜLLER
SCHLATTER STR. 13
78250 TENGEN-BÜSSLINGEN

ARCHITEKT

RAINER WEZSTEIN
DIPL.ING. (FH)
HOHENHEWENSTR. 6
78250 TENGEN

GEZEICHNET: MAI 2019, P. CZAJA

ANSICHTEN 2

M 1 : 100

BAUGESUCH

BAUVORHABEN

NEUBAU EINES
EINFAM.-WOHNHAUSES

BAUORT

SCHLATTER STR. 13
78250 TENGEN-BÜSSLINGEN

FLURST. NR.: 2360

BAUHERR

KARIN UND CHRISTIAN MÜLLER
SCHLATTER STR. 13
78250 TENGEN-BÜSSLINGEN


ARCHITEKT

RAINER WEZSTEIN
DIPL.ING. (FH)
HOHENHEWENSTR. 6
78250 TENGEN

GEZEICHNET: MAI 2019, P. CZAJA

SCHNITT A-A

M 1 : 100

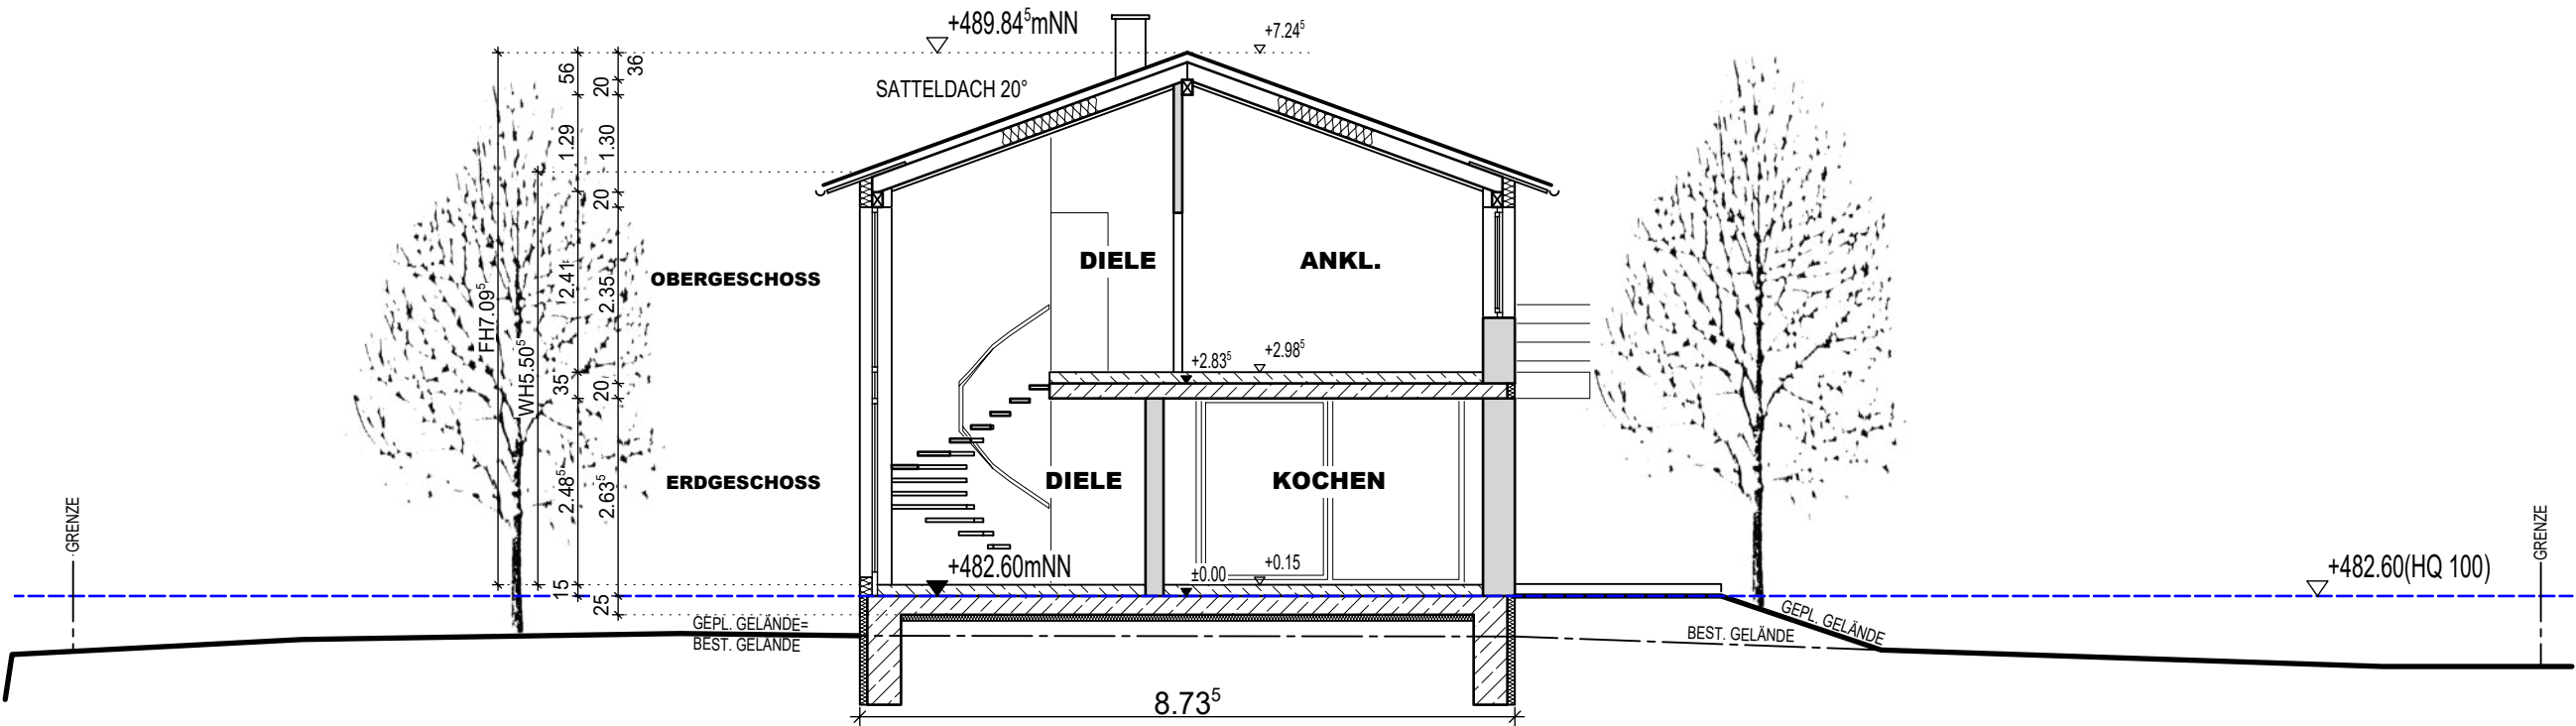



BAUGESUCH

BAUVORHABEN

NEUBAU EINES
EINFAM.-WOHNHAUSES

BAUORT

SCHLATTER STR. 13
78250 TENGEN-BÜSSLINGEN

FLURST. NR.: 2360

BAUHERR

KARIN UND CHRISTIAN MÜLLER
SCHLATTER STR. 13
78250 TENGEN-BÜSSLINGEN


ARCHITEKT

RAINER WEZSTEIN
DIPL.ING. (FH)
HOHENHEWENSTR. 6
78250 TENGEN

GEZEICHNET: MAI 2019, P. CZAJA

ÜBERSICHTSPLAN

M 1 : 200

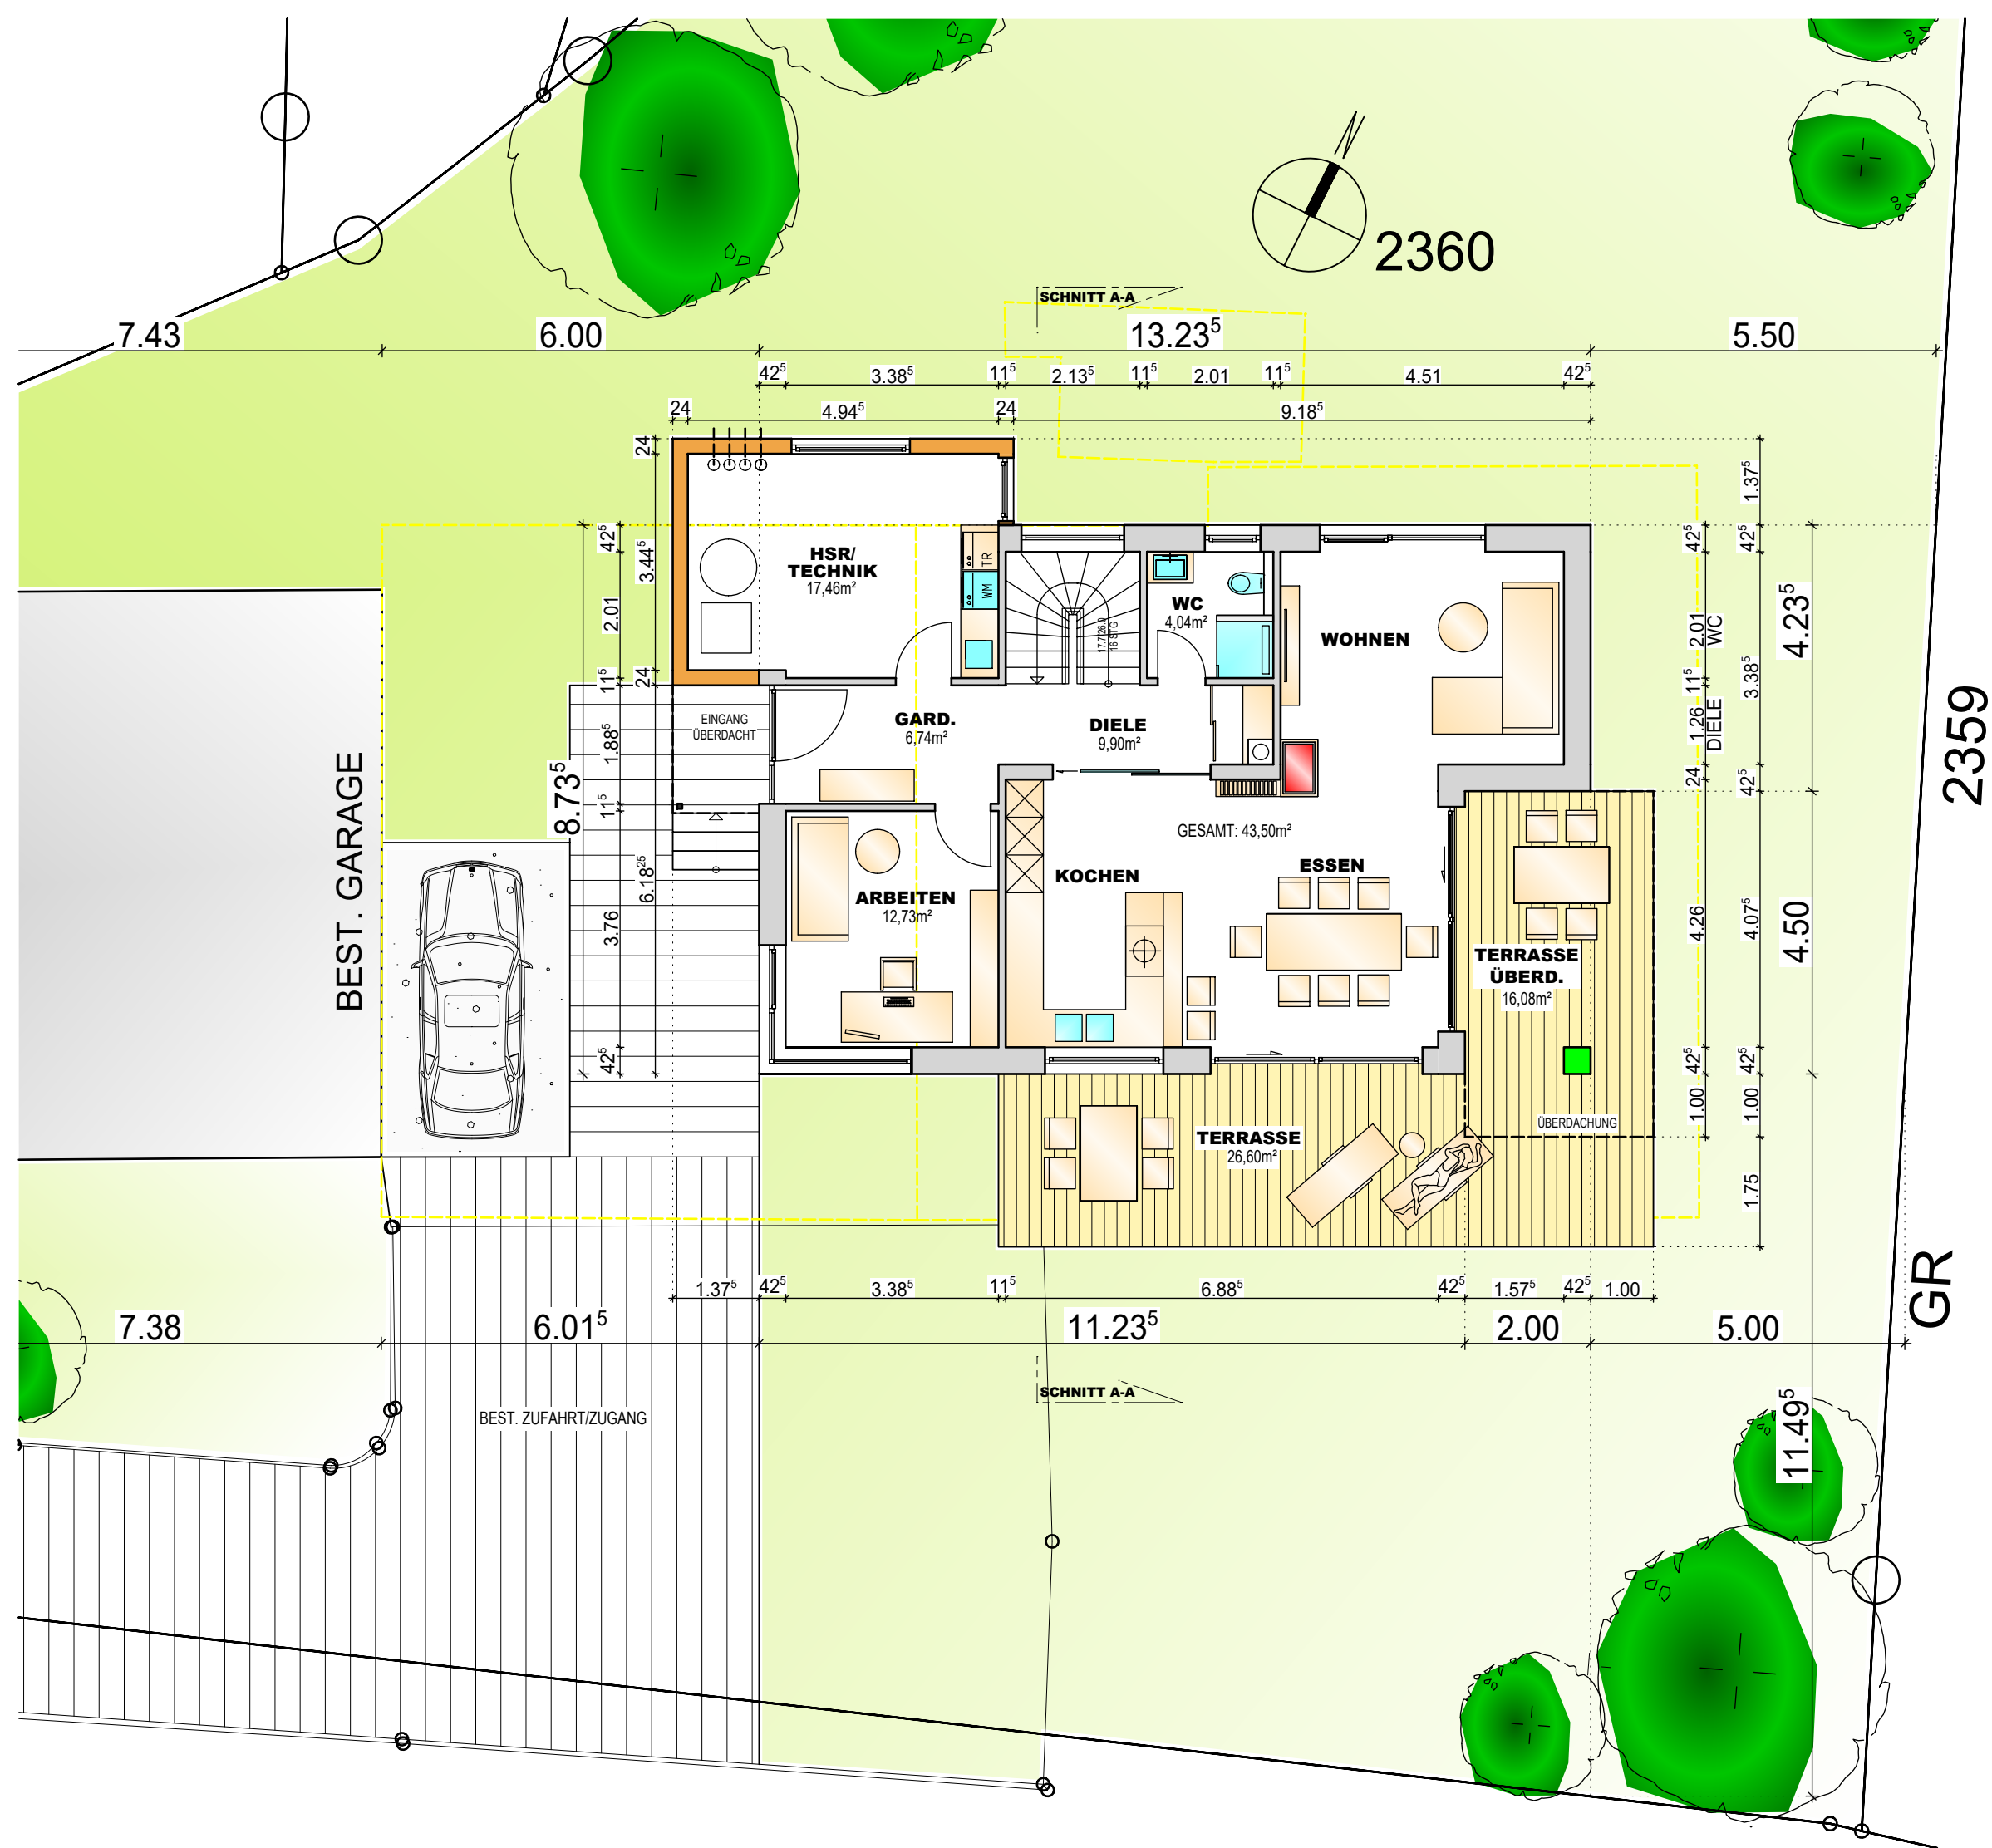

BAUGESUCH

BAUVORHABEN

NEUBAU EINES
EINFAM.-WOHNHAUSES

BAUORT

SCHLATTER STR. 13
78250 TENGEN-BÜSSLINGEN

FLURST. NR.: 2360

BAUHERR

KARIN UND CHRISTIAN MÜLLER
SCHLATTER STR. 13
78250 TENGEN-BÜSSLINGEN

ARCHITEKT

RAINER WEZSTEIN
DIPL.ING. (FH)
HOHENHEWENSTR. 6
78250 TENGEN

GEZEICHNET: MAI 2019, P. CZAJA

ERDGESCHOSS

M 1 : 100

M 1 : 100

