




Ansicht Nord-Ost

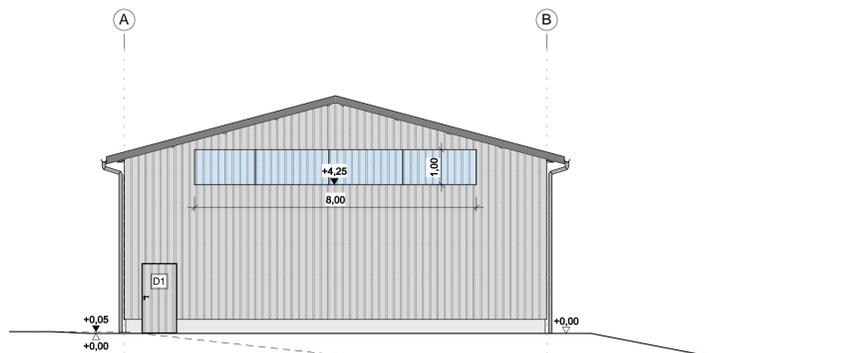


Ansicht Nord-West

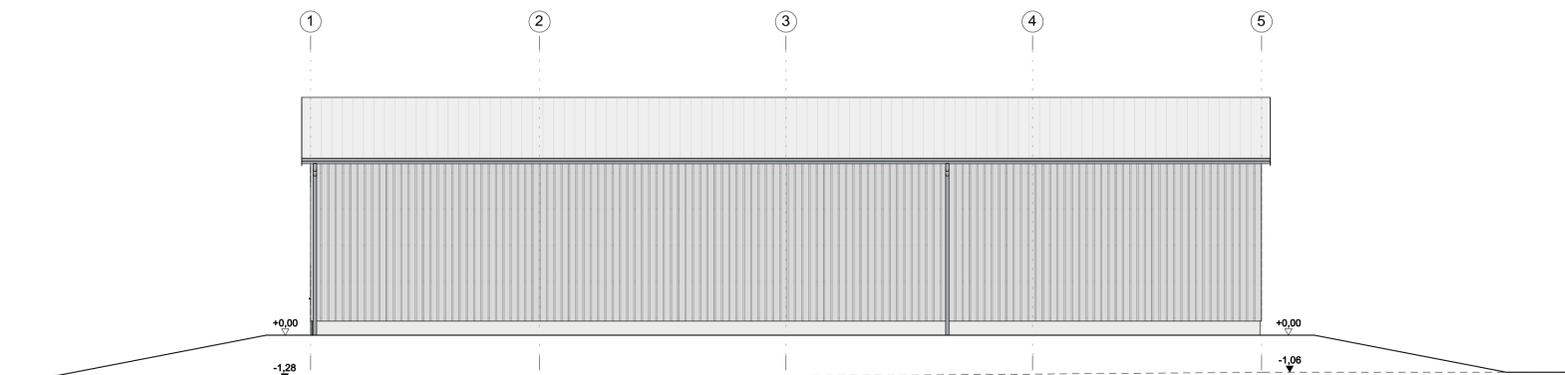


Ansicht Süd-West

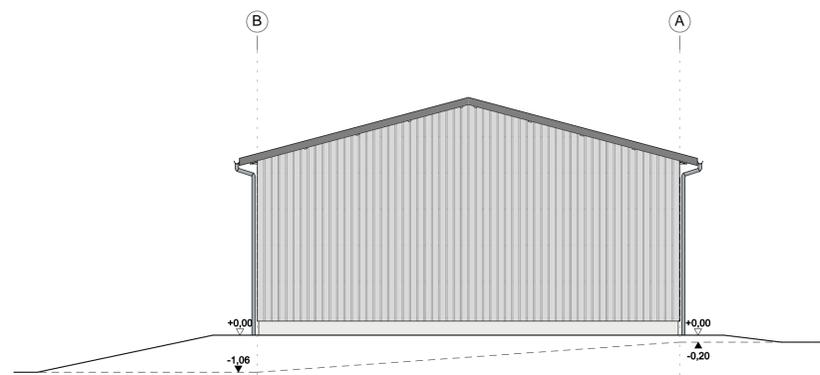


Ansicht Süd-Ost

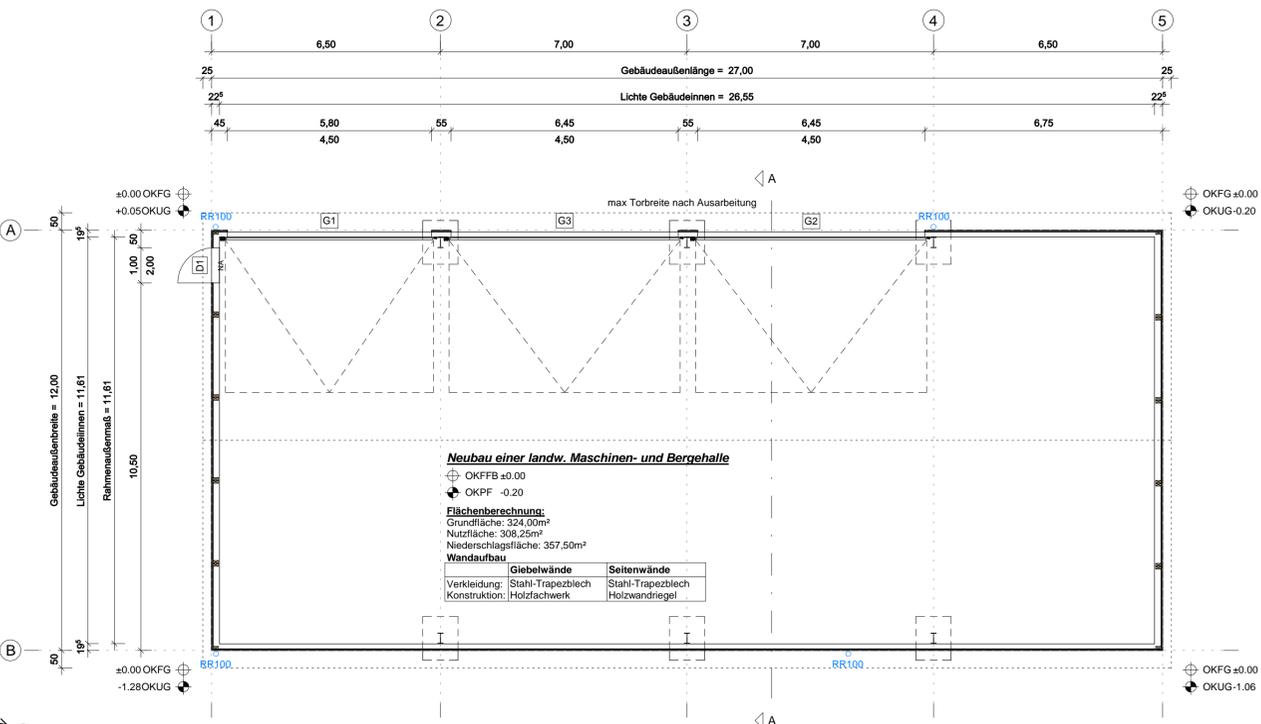

Grundriss

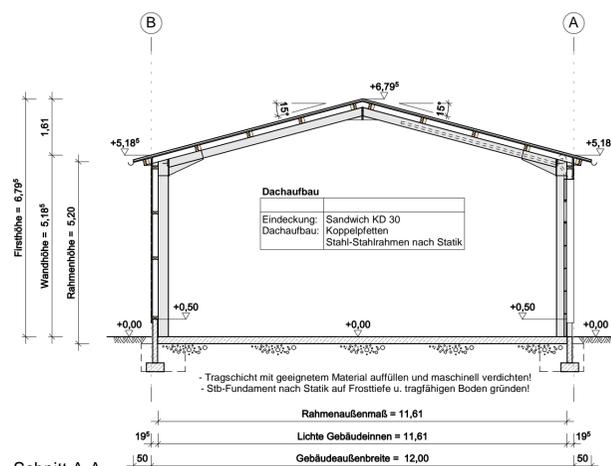

Schnitt A-A

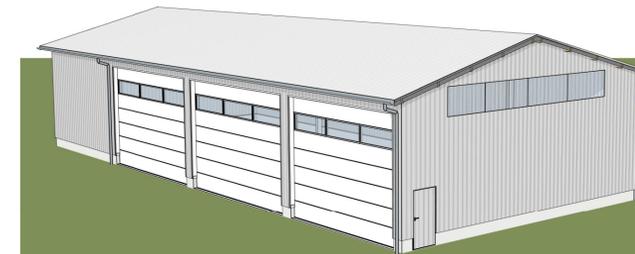

- geplantes Gelände  
natürliches Gelände
- Schraffuren Anlage 1 zur BauVorV  
vorhandene Bauteile / Bestand  
gepl. bauliche Anlagen oder Bauteile (Nr. 3)
- Darstellung der Baustoffe mit entspr. Erläuterung  
Stahbeton im Schnitt  
Mauerwerk im Schnitt  
Porenbeton
- Auf die Schraffur / Farbe unter Nr. 3 der Anlage 1 zur BauVorV für geplante bauliche Anlagen oder Bauteile kann verzichtet werden, wenn aus den sonstigen Bauvorlagen ersichtlich ist, dass ein kompletter Neubau beantragt ist. (lt. Reg. OB)

**Bitte beachten!**  
Die Zeichnung ist auf Richtigkeit zu prüfen. Alle Maße sowie das Bodenprofil sind von der Bauleitung zu prüfen. Sämtliche Maße, lichte Breite und Höhe der Tore und Türen nach Angabe der Werkpläne!  
Für die Bauausführung ist ausschließlich der jeweils gültige Werkplan zugrunde zu legen.  
Die Größe der Dachrinnen, der Fallrohre und der Grundleitungen nach Angabe der ausführenden Fachfirma bzw. nach DIN 1986-100 und DIN EN 12056-3 bzw. DIN EN 752-4.  
Aufüllungen mit geeignetem Material verdichten.  
Fundamente sind frostfrei und auf tragfähigem Boden zu gründen, Ausführung nach Werkplan und Statik.  
Die Anordnung der Regenwasser- und Schmutzwasserleitungen, der erforderlichen Schächte sowie der erforderlichen Entlüftungen über Dach hat nach Werkplänen der ausführenden Fachfirmen zu erfolgen!

Der Bauherr wird darauf hingewiesen, dass er vor Baubeginn die nötigen Nachweise für Brandschutz und Standsicherheit erstellen lassen muss und diese auf der Baustelle bereitzuhalten hat. Für die Einhaltung der Vorschriften aus dem Bebauungsplan, der Landesbauordnung und der "Regeln der Technik" sind in vollem Umfang der Bauherr und die ausführenden Firmen verantwortlich!  
Farbangaben bzw. Darstellungen dienen nur der Orientierung und können von der ausgeführten Farbe abweichen!  
Fenster- und Türöffnungen sind als Rohbaumaße angeben!  
Brüstungshöhen und Innentüren sind ab OKFFB angeben!

# Eingabeplan



Planinhalt: Grundriss, Schnitt, Ansicht

Maßstab: 1 : 100

## Neubau einer landw. Maschinen- und Bergehalle

Bauort: 78250 Tengen/Weil  
Fl.St.-Teilf.: 1570  
Gemarkung: Weil

Meßmer Roland  
Lindenstraße 33  
78250 Tengen/Weil

Gemeindeweg	Fl.St. 1572: 1563	Bauherr	Fl.St. 63
Volker Meßmer	Fl.St. 60	Konrad Frank	Fl.St. 1567

**Wolf System GmbH**  
Am Stadtwald 20  
94486 Osterhofen  
09932/ 37-1758  
www.wolfsystem.de

LBO für Baden-Württemberg § 43 Abs. 3 Nr.3  
Dipl.Ing.(Univ.) Hanns-Eike Asen  
in Fa. Wolf System GmbH  
Am Stadtwald 20, 94486 Osterhofen

gezeichnet: Seidl Christian  
Telefon: 09932/ 37-1758  
geprüft:

Auftrags-Nr.: 206959  
Plannummer: EP 1  
Datum: 11.01.2021

Index	Änderung	Datum	gezeichnet