

# LAGEPLAN


Zeichnerischer Teil zum Bauantrag gemäß § 4 LBOVVO

Landkreis: Konstanz

Gemarkung: Watterdingen

Maßstab 1: 500

Bauvorhaben: Ascenta Immobilien GmbH

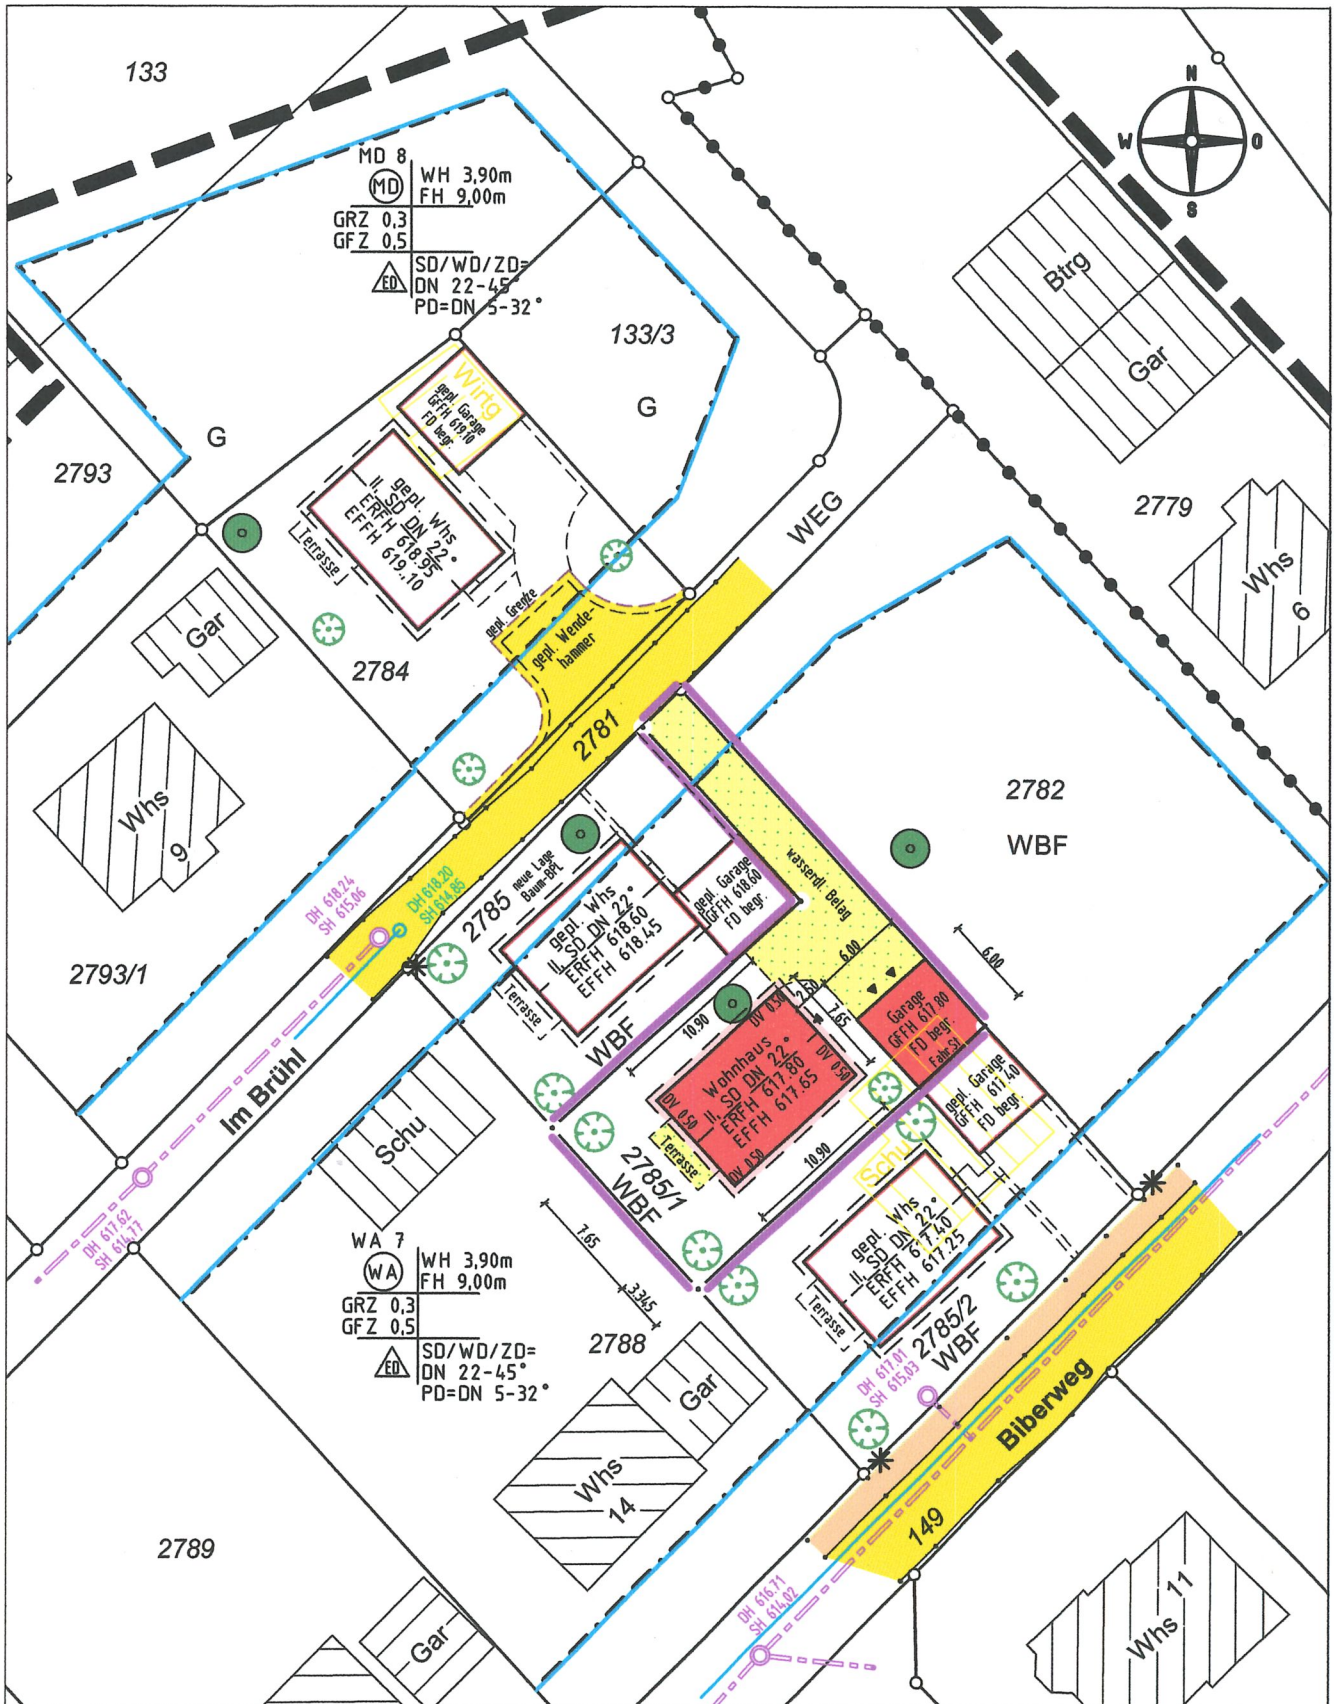

Darstellung entspricht dem Liegenschaftskataster, Abweichungen gegenüber dem Grundbuch möglich.

Keine Gewähr für unterirdische Leitungen.

Vermessungsbüro Dipl.-Ing. (FH) Frank Braun

Gänsäcker 48, 78532 Tuttlingen, Tel. 07462/20430-0 Fax -19

Gefertigt: Tuttlingen, den 07.04.2021

# LAGEPLAN


Darstellung der Abstandsflächen gem. § 4 (4) LBOVVO

Landkreis: Konstanz

Gemarkung: Watterdingen

Maßstab 1: 500

Bauvorhaben: Ascenta Immobilien GmbH

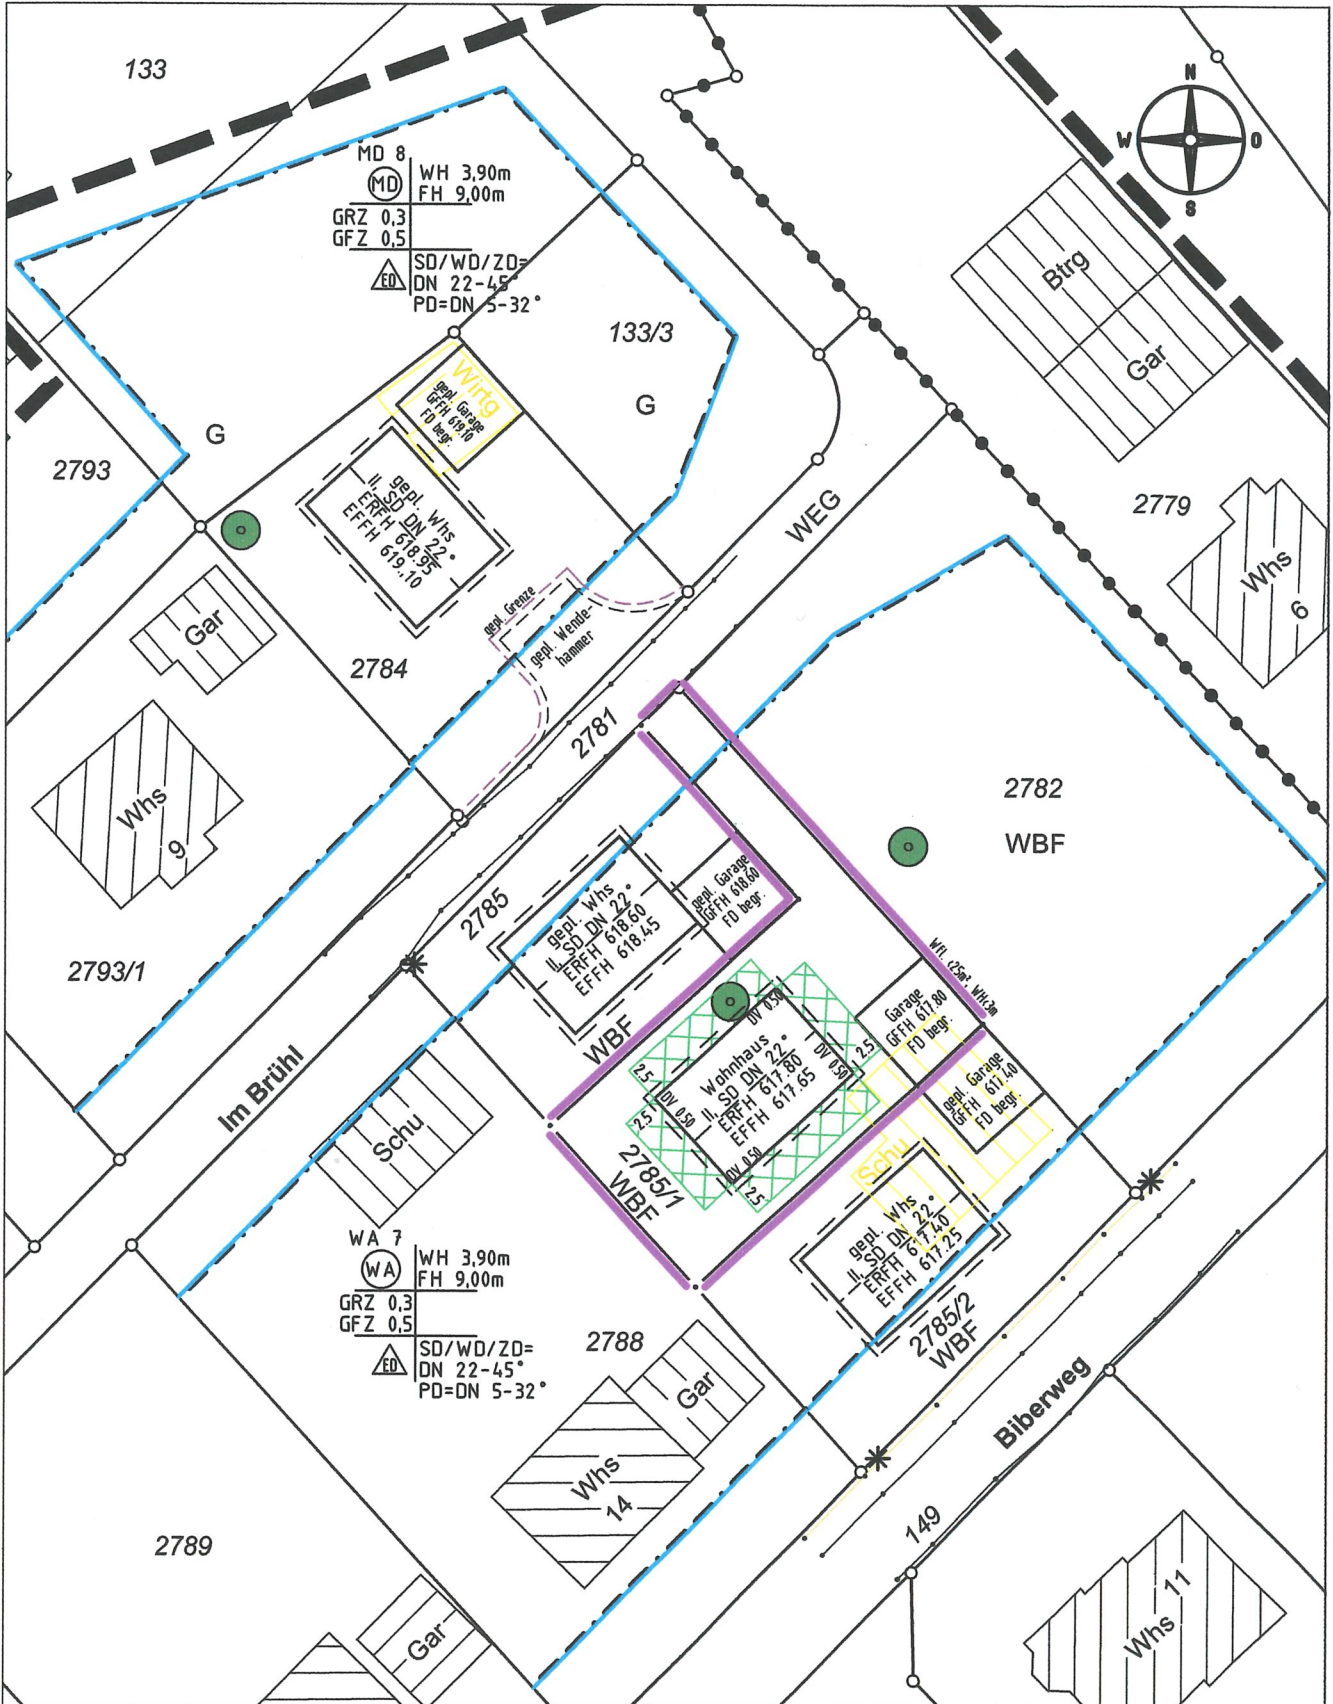


Darstellung entspricht dem Liegenschaftskataster, Abweichungen gegenüber dem Grundbuch möglich.

Keine Gewähr für unterirdische Leitungen.

Vermessungsbüro Dipl.-Ing. (FH) Frank Braun

Gänsäcker 48, 78532 Tuttlingen, Tel. 07462/20430-0 Fax=19

Gefertigt: Tuttlingen, den 07.04.2021

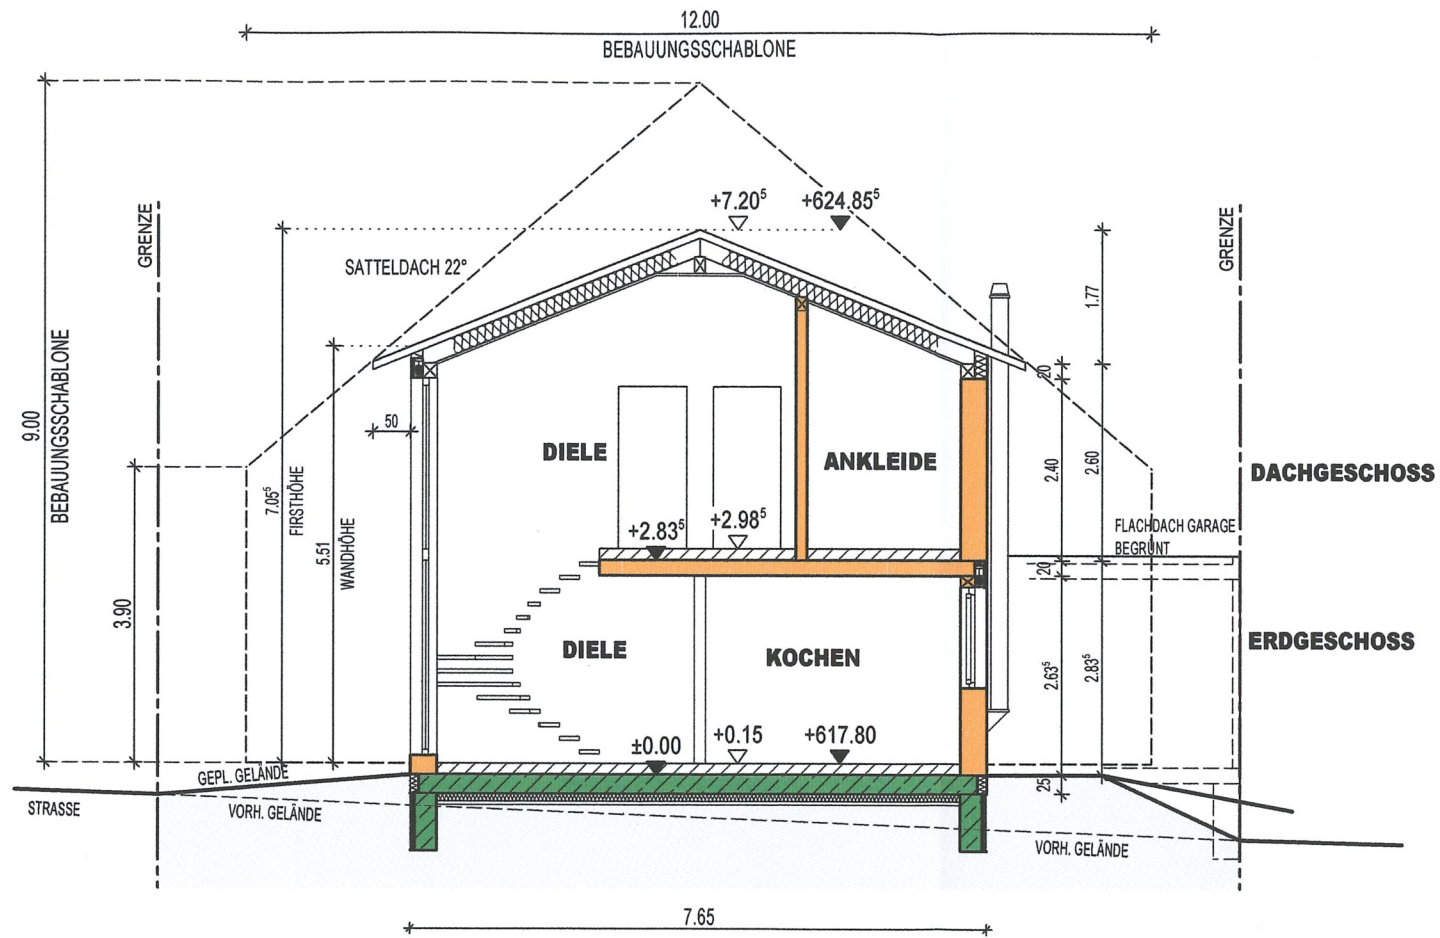

**SCHNITT A-A**

**BAUGESUCH**

**BAUVORHABEN**

NEUBAU EINES  
EINFAM.-WOHNHAUSES  
MIT DOPPELGARAGE

**BAUORT**

IM BRÜHL  
78250 TENGEN-WATTERDINGEN

FLURST. NR.: 2785/1

**BAUHERR**

ASCENTA IMMOBILIEN GMBH  
VERTR. DURCH:  
KARLHEINZ HOFGÄRTNER  
IM BREITENPLATZ 10  
78250 TENGEN-WATTERDINGEN

*K. Hofgärtner*

**ARCHITEKT**


RAINER WEZSTEIN  
DIP.LING. (FH)  
HOHENHEWENSTR. 6  
78250 TENGEN

GEZEICHNET: APRIL 2021 C. ÜCKER


**SCHNITT A-A**

**M 1 : 100**

### SÜD-WEST-ANSICHT

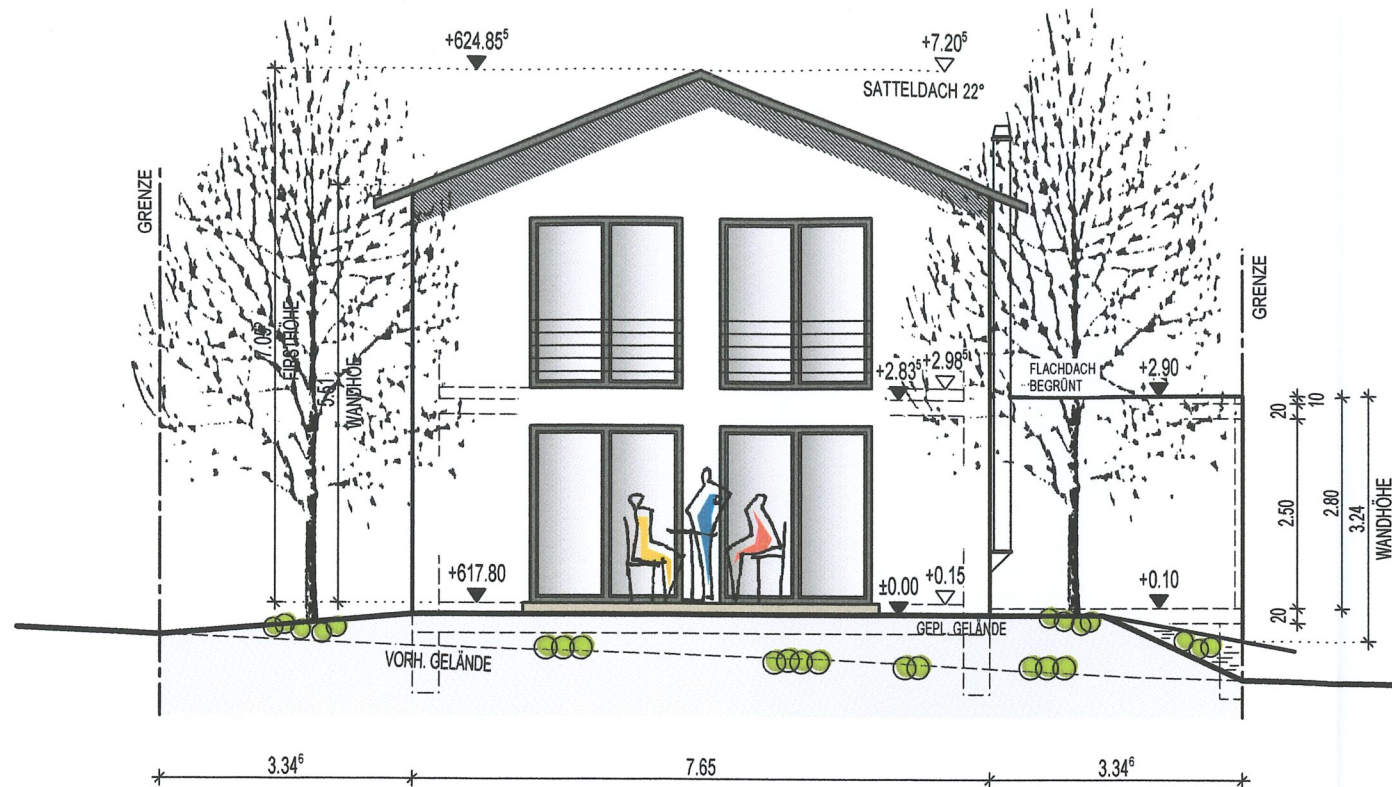

### SÜD-OST-ANSICHT

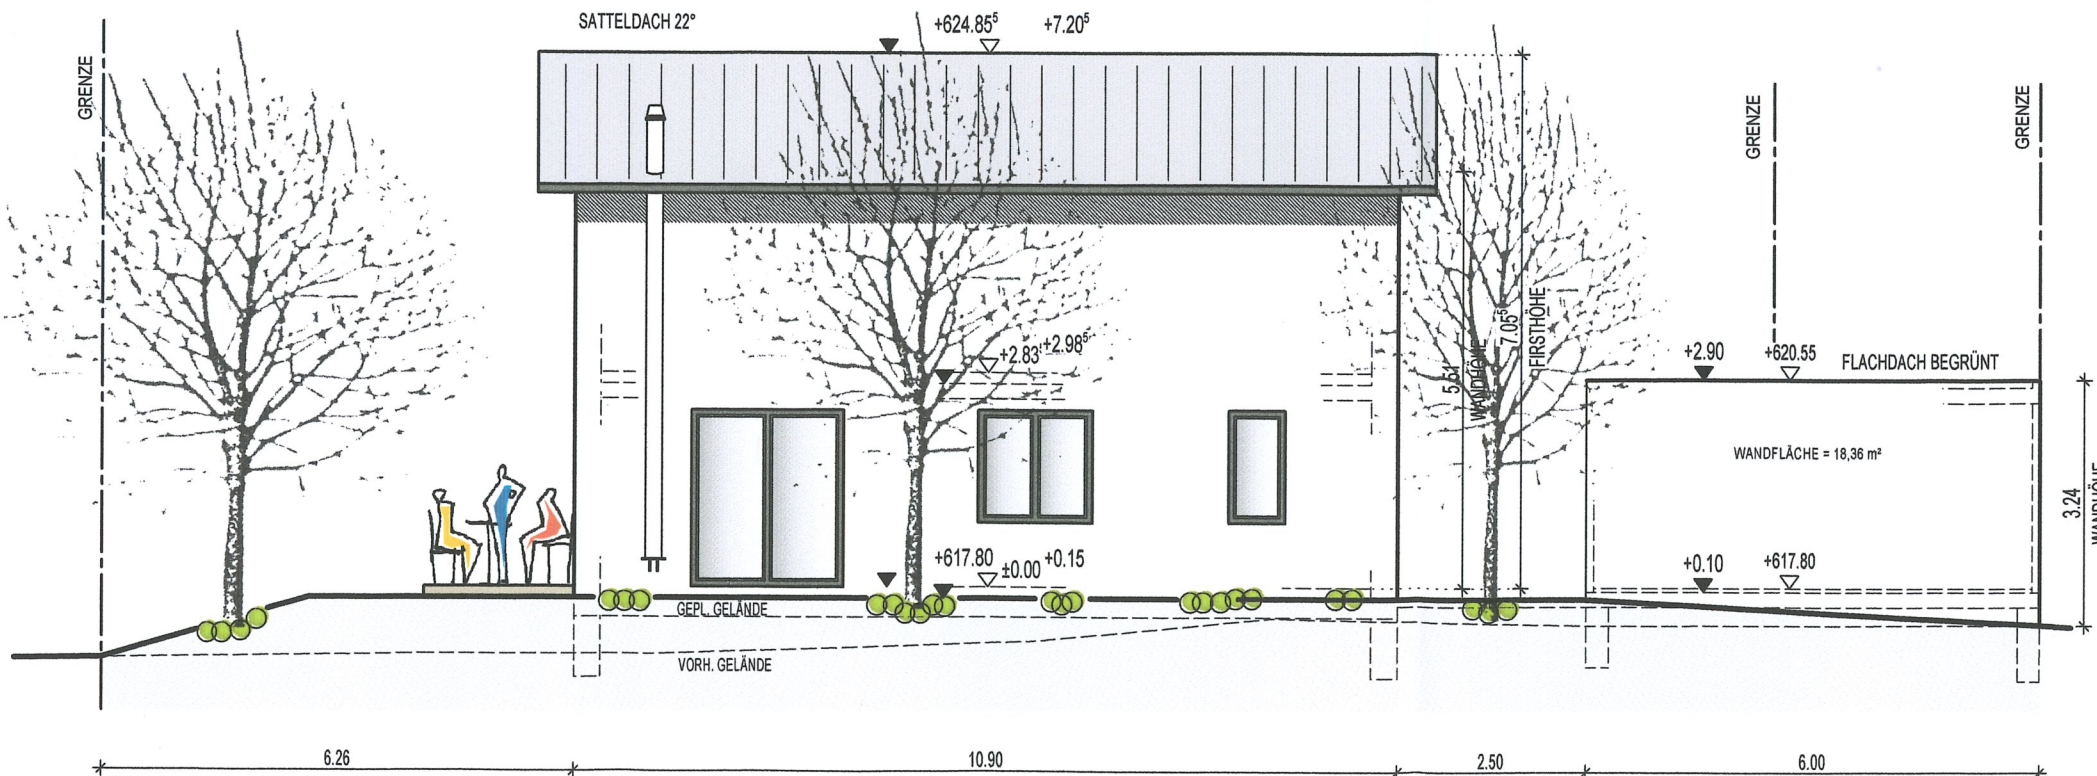

## BAUGESUCH

### BAUVORHABEN

NEUBAU EINES  
EINFAM.-WOHNHAUSES  
MIT DOPPELGARAGE

### BAUORT

IM BRÜHL  
78250 TENGEN-WATTERDINGEN

FLURST. NR.: 2785/1

### BAUHERR

ASCENTA IMMOBILIEN GMBH  
VERTR. DURCH:  
KARLHEINZ HOFGÄRTNER  
IM BREITENPLATZ 10  
78250 TENGEN-WATTERDINGEN

*K. Ocker*

### ARCHITEKT


RAINER WEZSTEIN  
DIPL. ING. (FH)  
HOHENHEWENSTR. 6  
78250 TENGEN

GEZEICHNET: APRIL 2021 C. ÜCKER

### ANSICHTEN 1

**M 1 : 100**

**NORD-OST-ANSICHT**

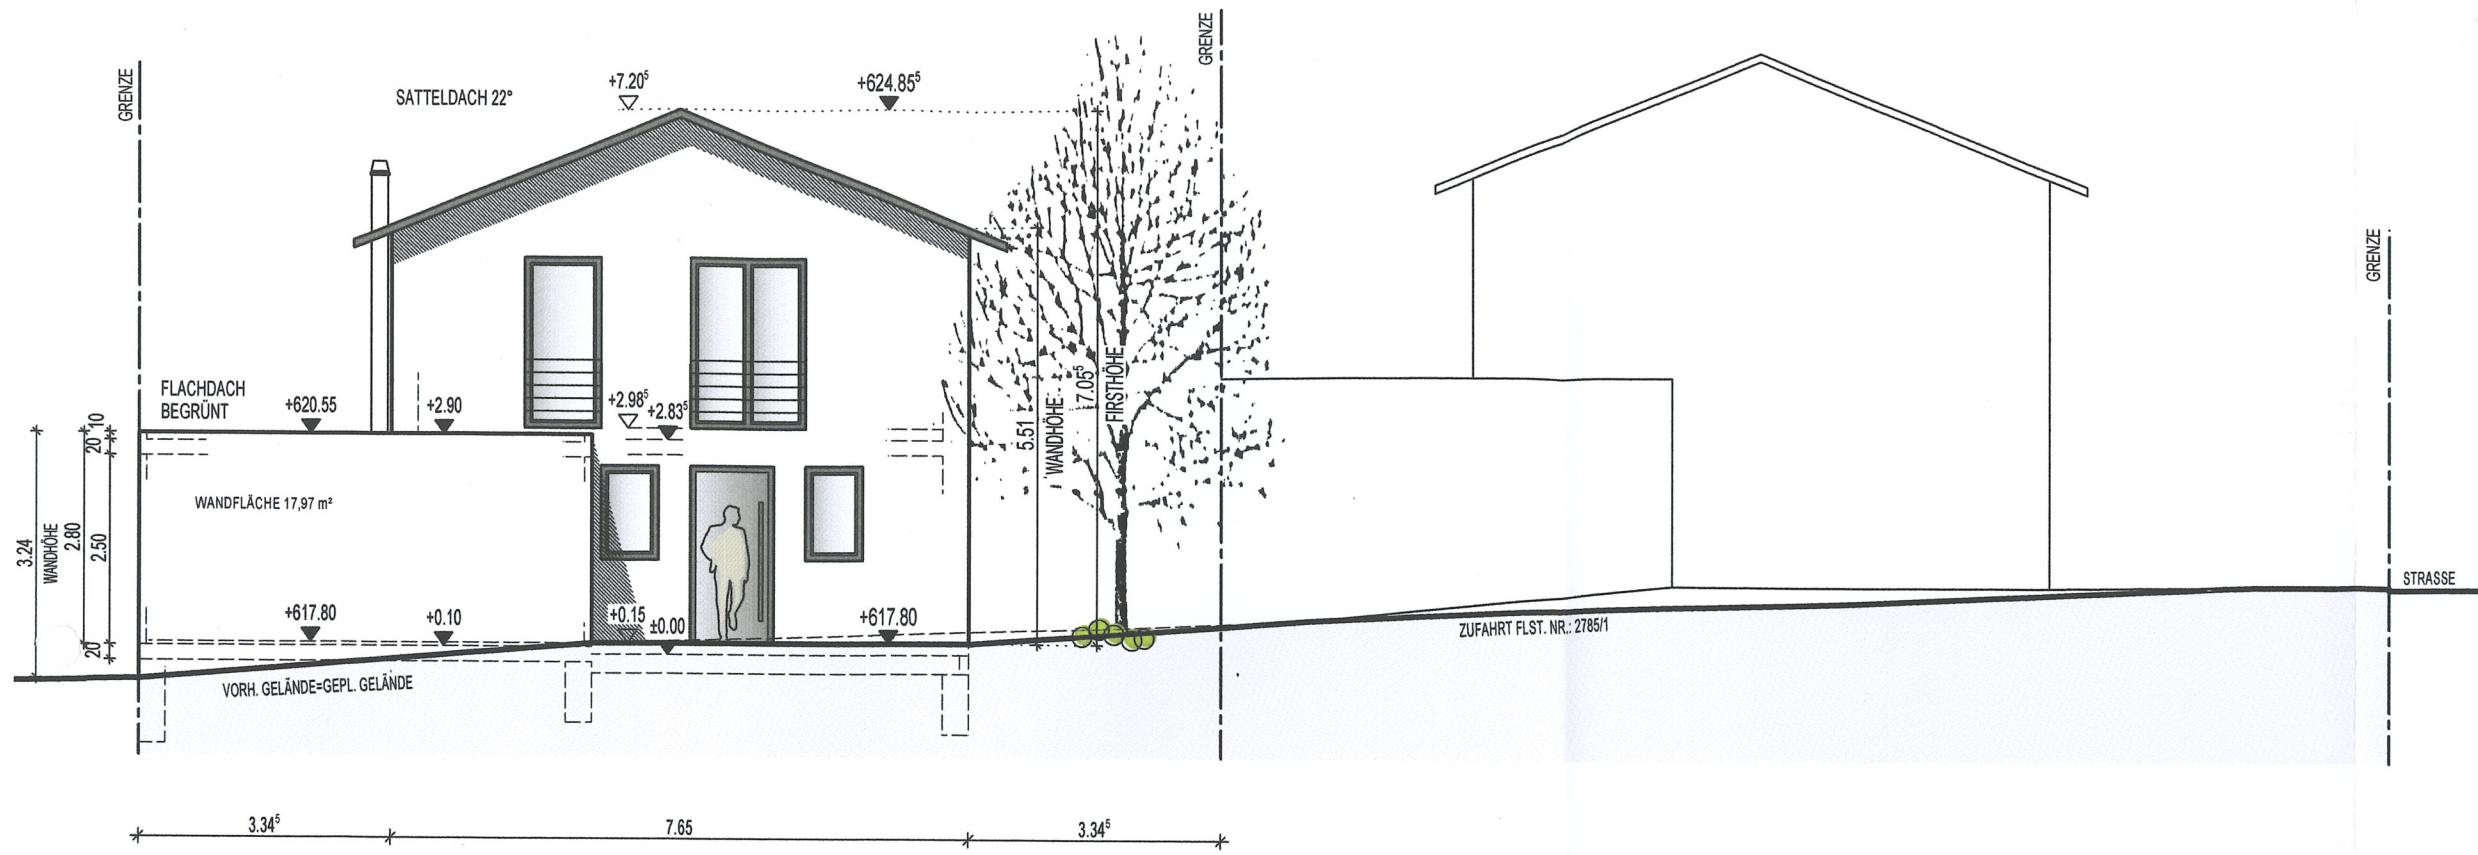

**NORD-WEST-ANSICHT**



**BAUGESUCH**

**BAUVORHABEN**

NEUBAU EINES  
EINFAM.-WOHNHAUSES  
MIT DOPPELGARAGE

**BAUORT**

IM BRÜHL  
78250 TENGEN-WATTERDINGEN

FLURST. NR.: 2785/1

**BAUHERR**

ASCENTA IMMOBILIEN GMBH  
VERTR. DURCH:  
KARLHEINZ HOFGÄRTNER  
IM BREITENPLATZ 10  
78250 TENGEN-WATTERDINGEN

*K. Wezstein*


**ARCHITEKT**

RAINER WEZSTEIN  
DIP.LING. (FH)  
HOHENHEWENSTR. 6  
78250 TENGEN

GEZEICHNET: APRIL 2021 C. ÜCKER

**ANSICHTEN 2**

**M 1 : 100**

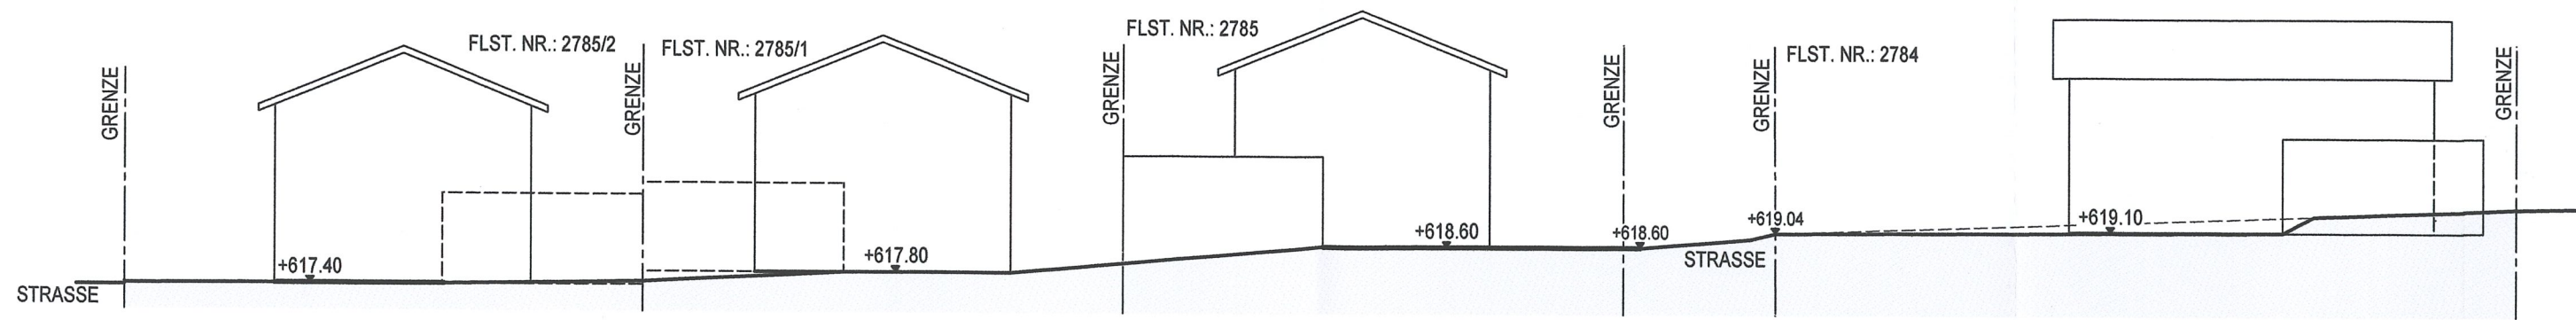

ÜBERSICHT BEBAUUNG		DATUM	GEZEICHNET	MAßSTAB
		APRIL 2021	ÜCKER	1:200
<b>BAUVORHABEN</b> NEUBAU 4 EINFAM.-WOHNHÄUSER MIT DOPPELGARAGE	<b>BAUORT</b> IM BRÜHL 78250 TENGEN-WATTERDINGEN FLST.NR.: 2784, 2785 2785/1, 2785/2	<b>ANTRAGSTELLER</b> ASCENTA IMMOBILIEN GMBH VERTR. DURCH KARLHEINZ HOPGÄRTNER IM BREITENPLATZ 10 78250 TENGEN-WATTERDINGEN	<b>ARCHITEKT</b> RAINER WEZSTEIN DIPL. ING. (FH) HOHENHEWENSTR. 6 78250 TENGEN	