Lageplan

M=1:500

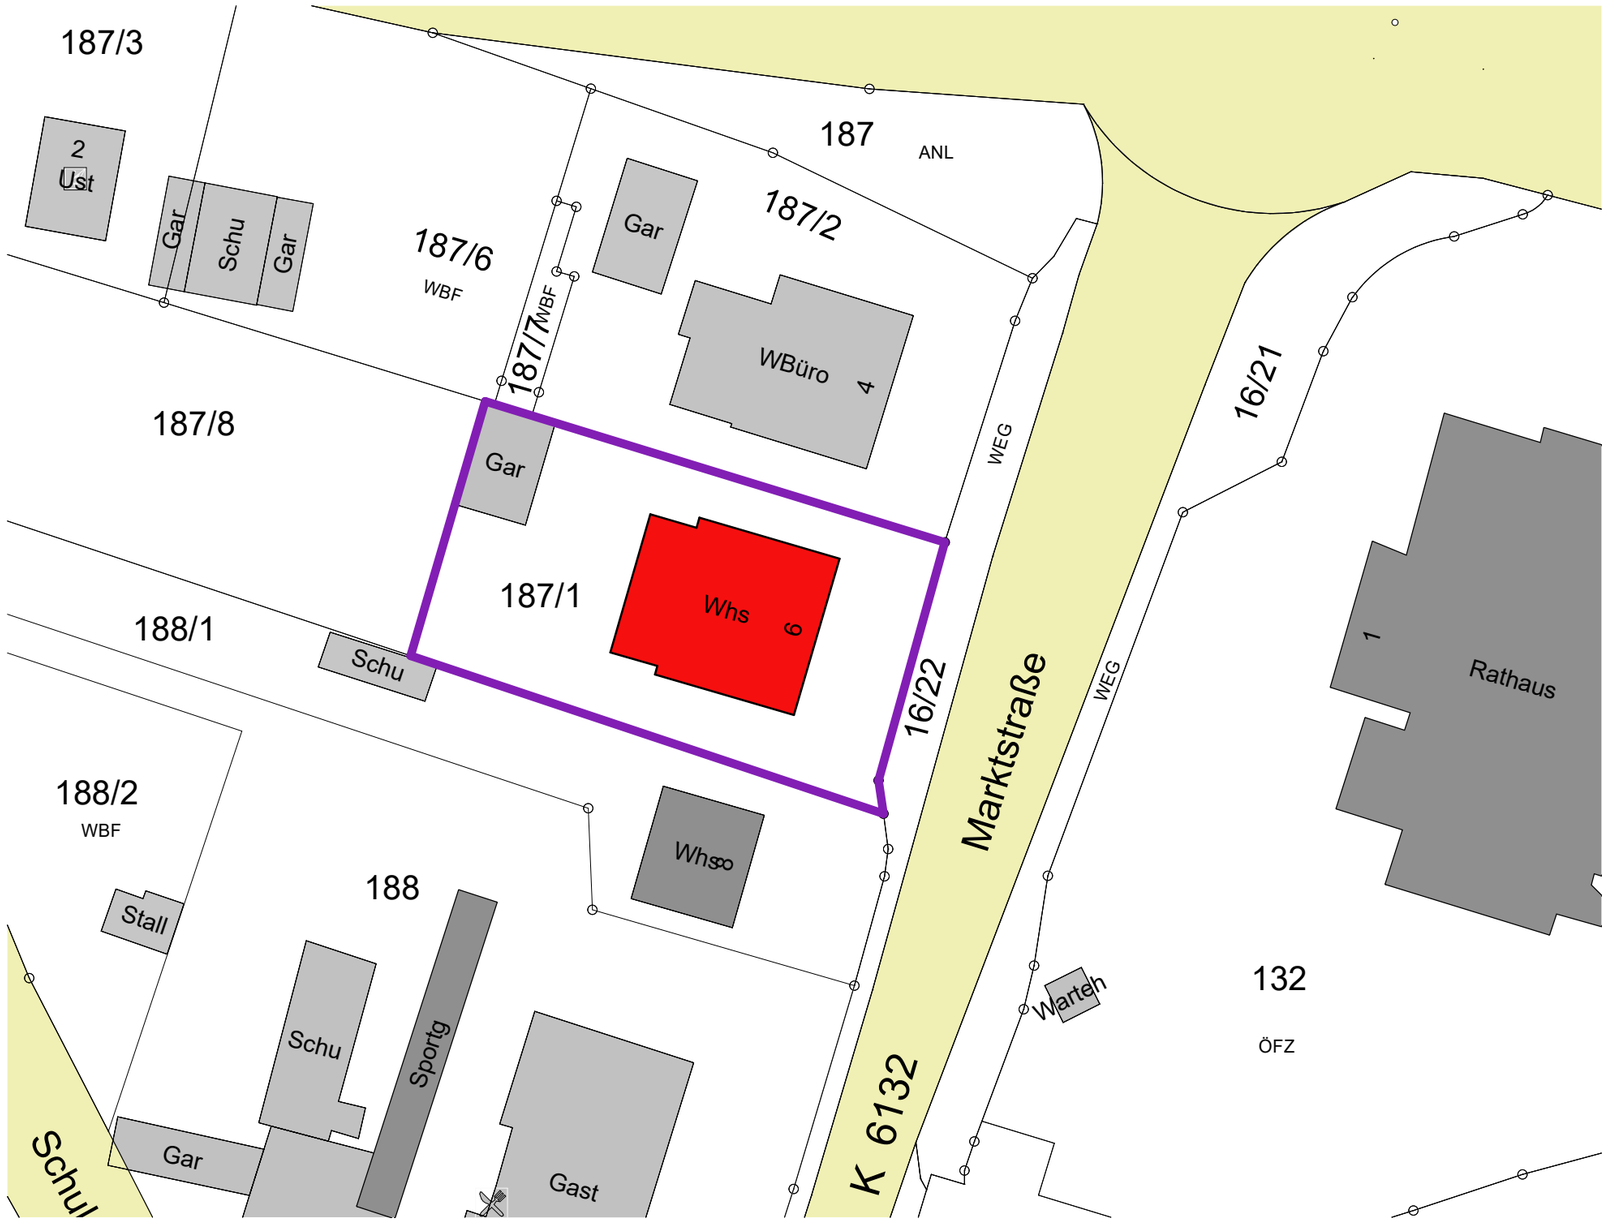

Planverfasser: Stadt Tengen, Petra Fritsch, Marktstraße 1, 78250 Tengen — Unterschrift:

Bauherr: Stadt Tengen, vertr. d. Hr. Marian Schreier, Marktstraße 1, 78250 Tengen — Unterschrift:

Bauvorhaben: Umbau Praxis in Wohnungen

Plan: **Lageplan**

Datum: 04.11.2021 — Maßstab: 1:500

Tengen
Stadt im Hegau
Stadtverwaltung Tengen
Marktstraße 1 • 78250 Tengen • www.tengen.de
Tel.:07736/9233-0 • stadt@tengen.de