


LAGEPLAN

Zeichnerischer Teil zum Bauantrag gemäß § 4 LBOVVO
 Landkreis: Konstanz
 Gemarkung: Watterdingen

Maßstab 1: 500
 Bauvorhaben: Frank / Hirt

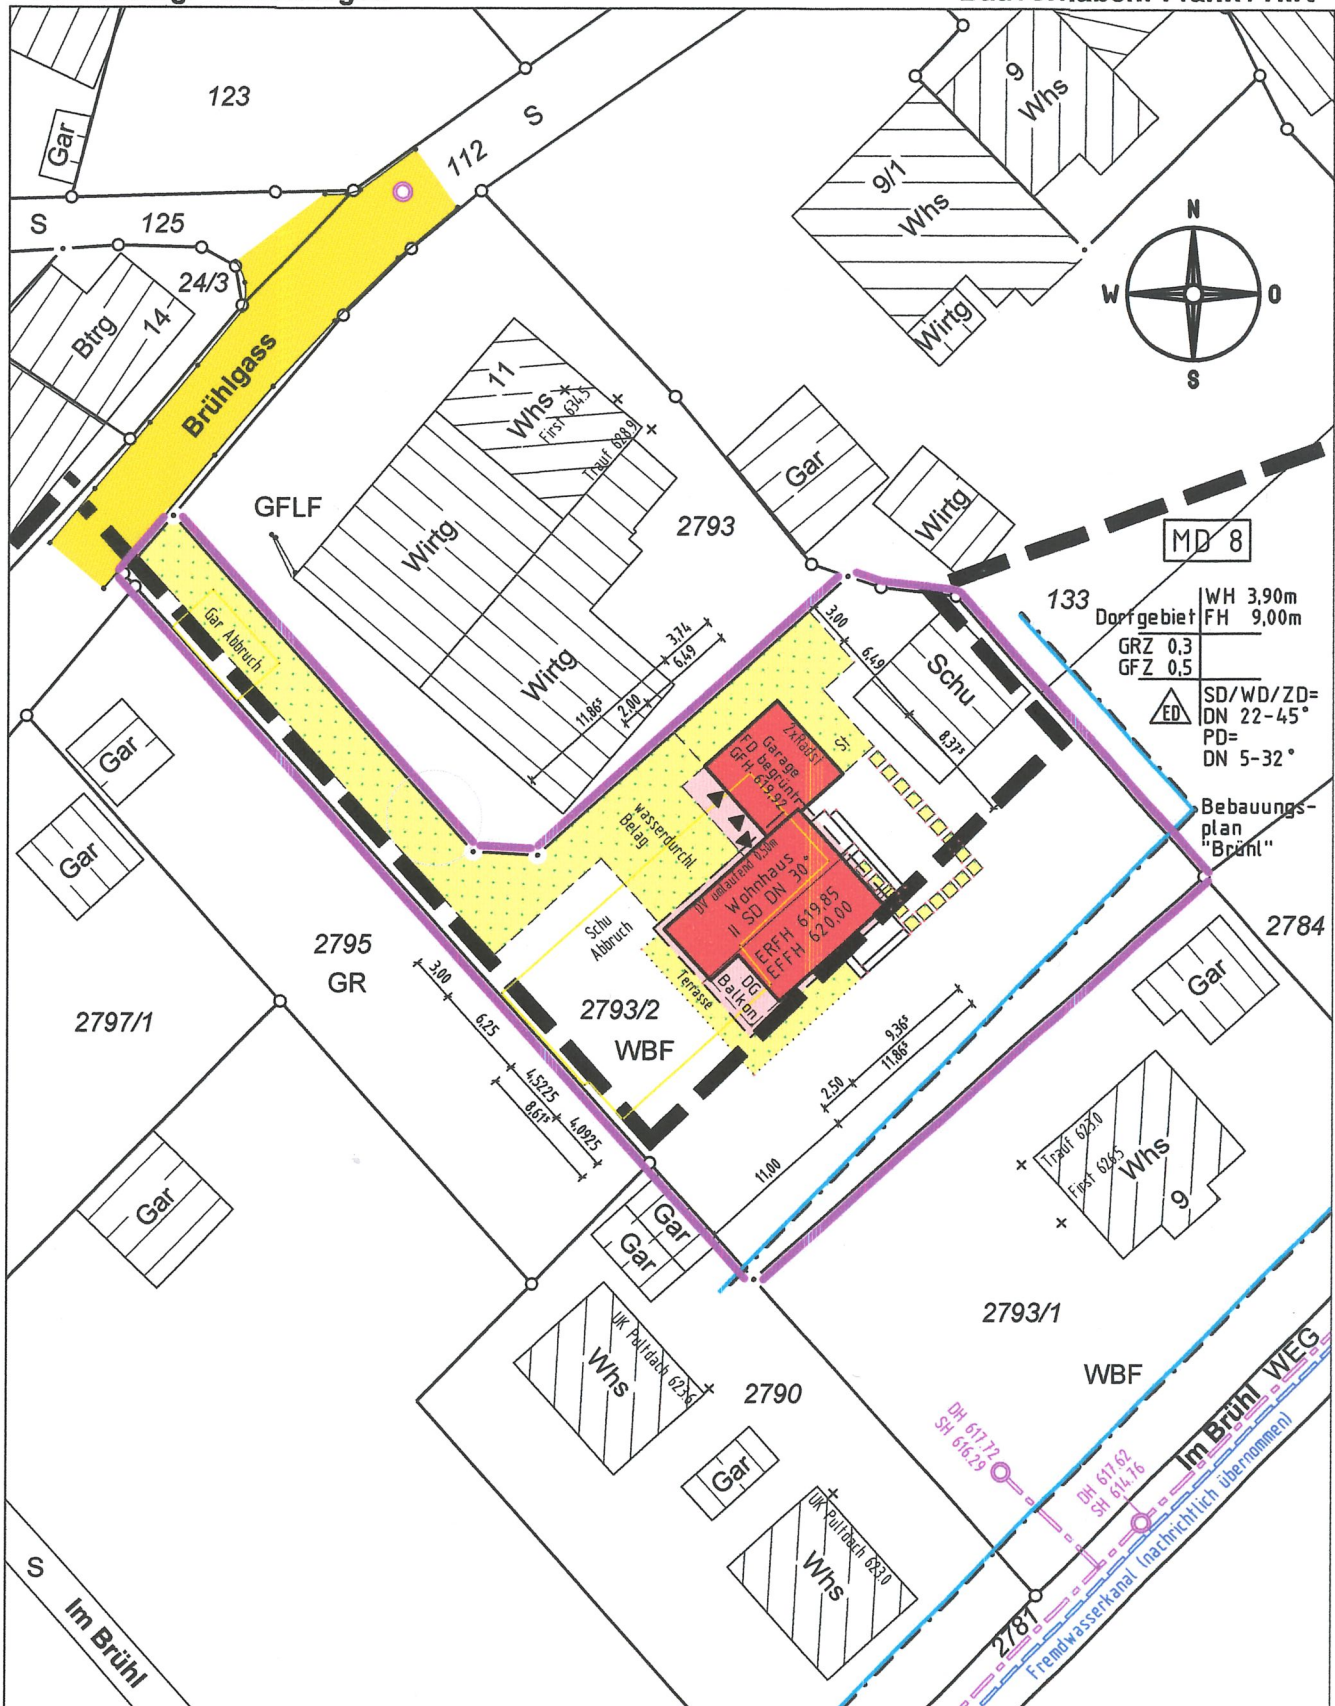

Darstellung entspricht dem Liegenschaftskataster,
 Abweichungen gegenüber dem Grundbuch möglich.

Vermessungsbüro Dipl.-Ing. (FH) Frank Braun
 Gänsäcker 48, 78532 Tuttlingen, Tel. 07462/20430-0 Fax -19

Keine Gewähr für unterirdische Leitungen.

Gefertigt: Tuttlingen, den 22.11.2021

LAGEPLAN


Darstellung der Abstandsflächen gem. § 4 (4) LBOVVO

Landkreis: Konstanz

Gemarkung: Watterdingen

Maßstab 1: 500

Bauvorhaben: Frank / Hirt

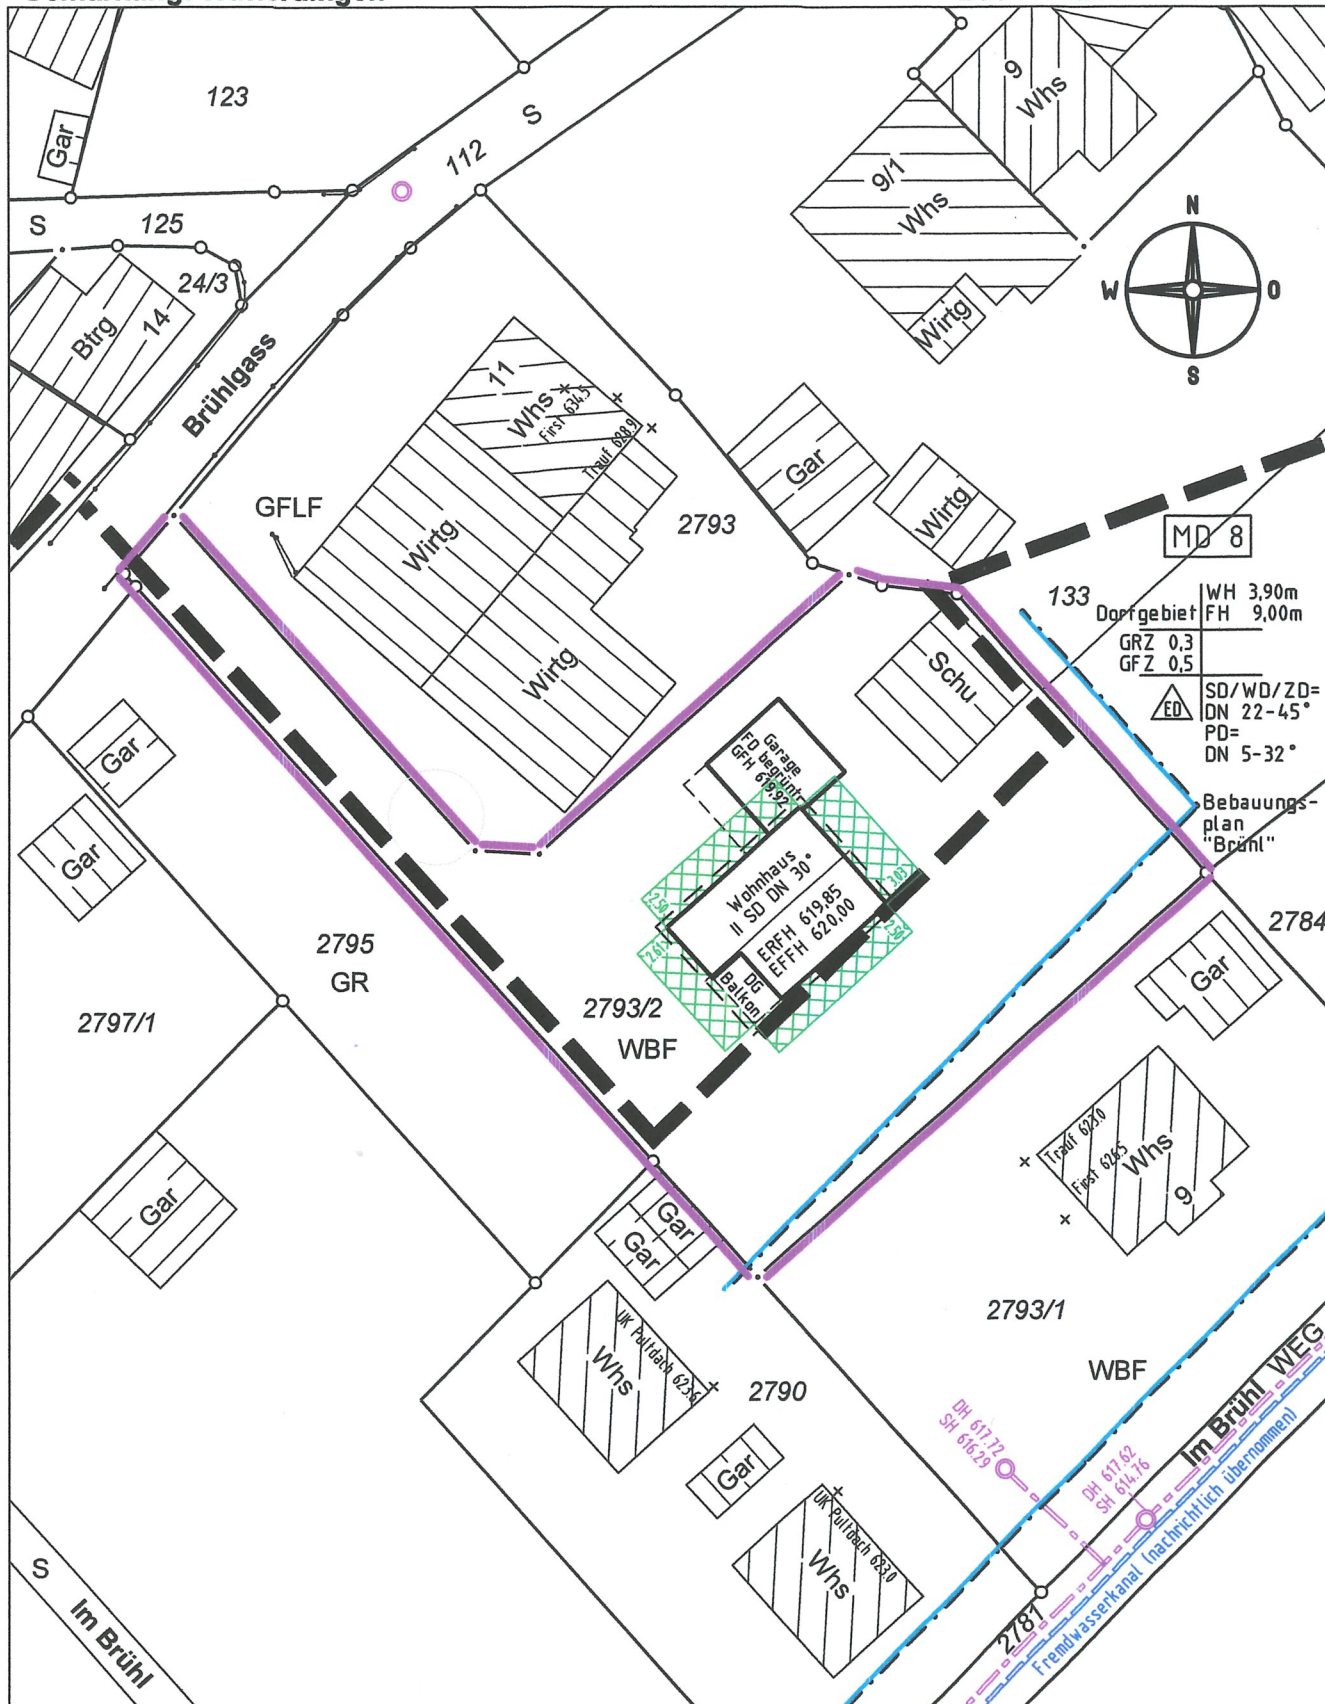

Darstellung entspricht dem Liegenschaftskataster, Abweichungen gegenüber dem Grundbuch möglich.

Vermessungsbüro Dipl.-Ing. (FH) Frank Braun
Gänsäcker 48, 78532 Tuttlingen, Tel. 07462/20430-0 Fax -19

Keine Gewähr für unterirdische Leitungen.

Gefertigt: Tuttlingen, den 22.11.2021

BAUGESUCH

BAUVORHABEN

NEUBAU EINES
EINFAM. WOHNHAUSES
MIT EINLIEGERWOHNUNG
UND DOPPELGARAGE

BAUORT

BRÜHLGASS 11
78250 TENGEN-WATTERDINGEN

FLURST. NR.: 2793/2

BAUHERR

MARTIN FRANK &
HEIKE HIRT
ZIEGLERWEG 32
CH 8240 THAYNGEN


ARCHITEKT

RAINER WEZSTEIN
DIPL.ING. (FH)
HOHENHEWENSTR. 6
78250 TENGEN


GEZEICHNET: NOV. 2021 M. WEZSTEIN

SCHNITT A-A


M 1 : 100

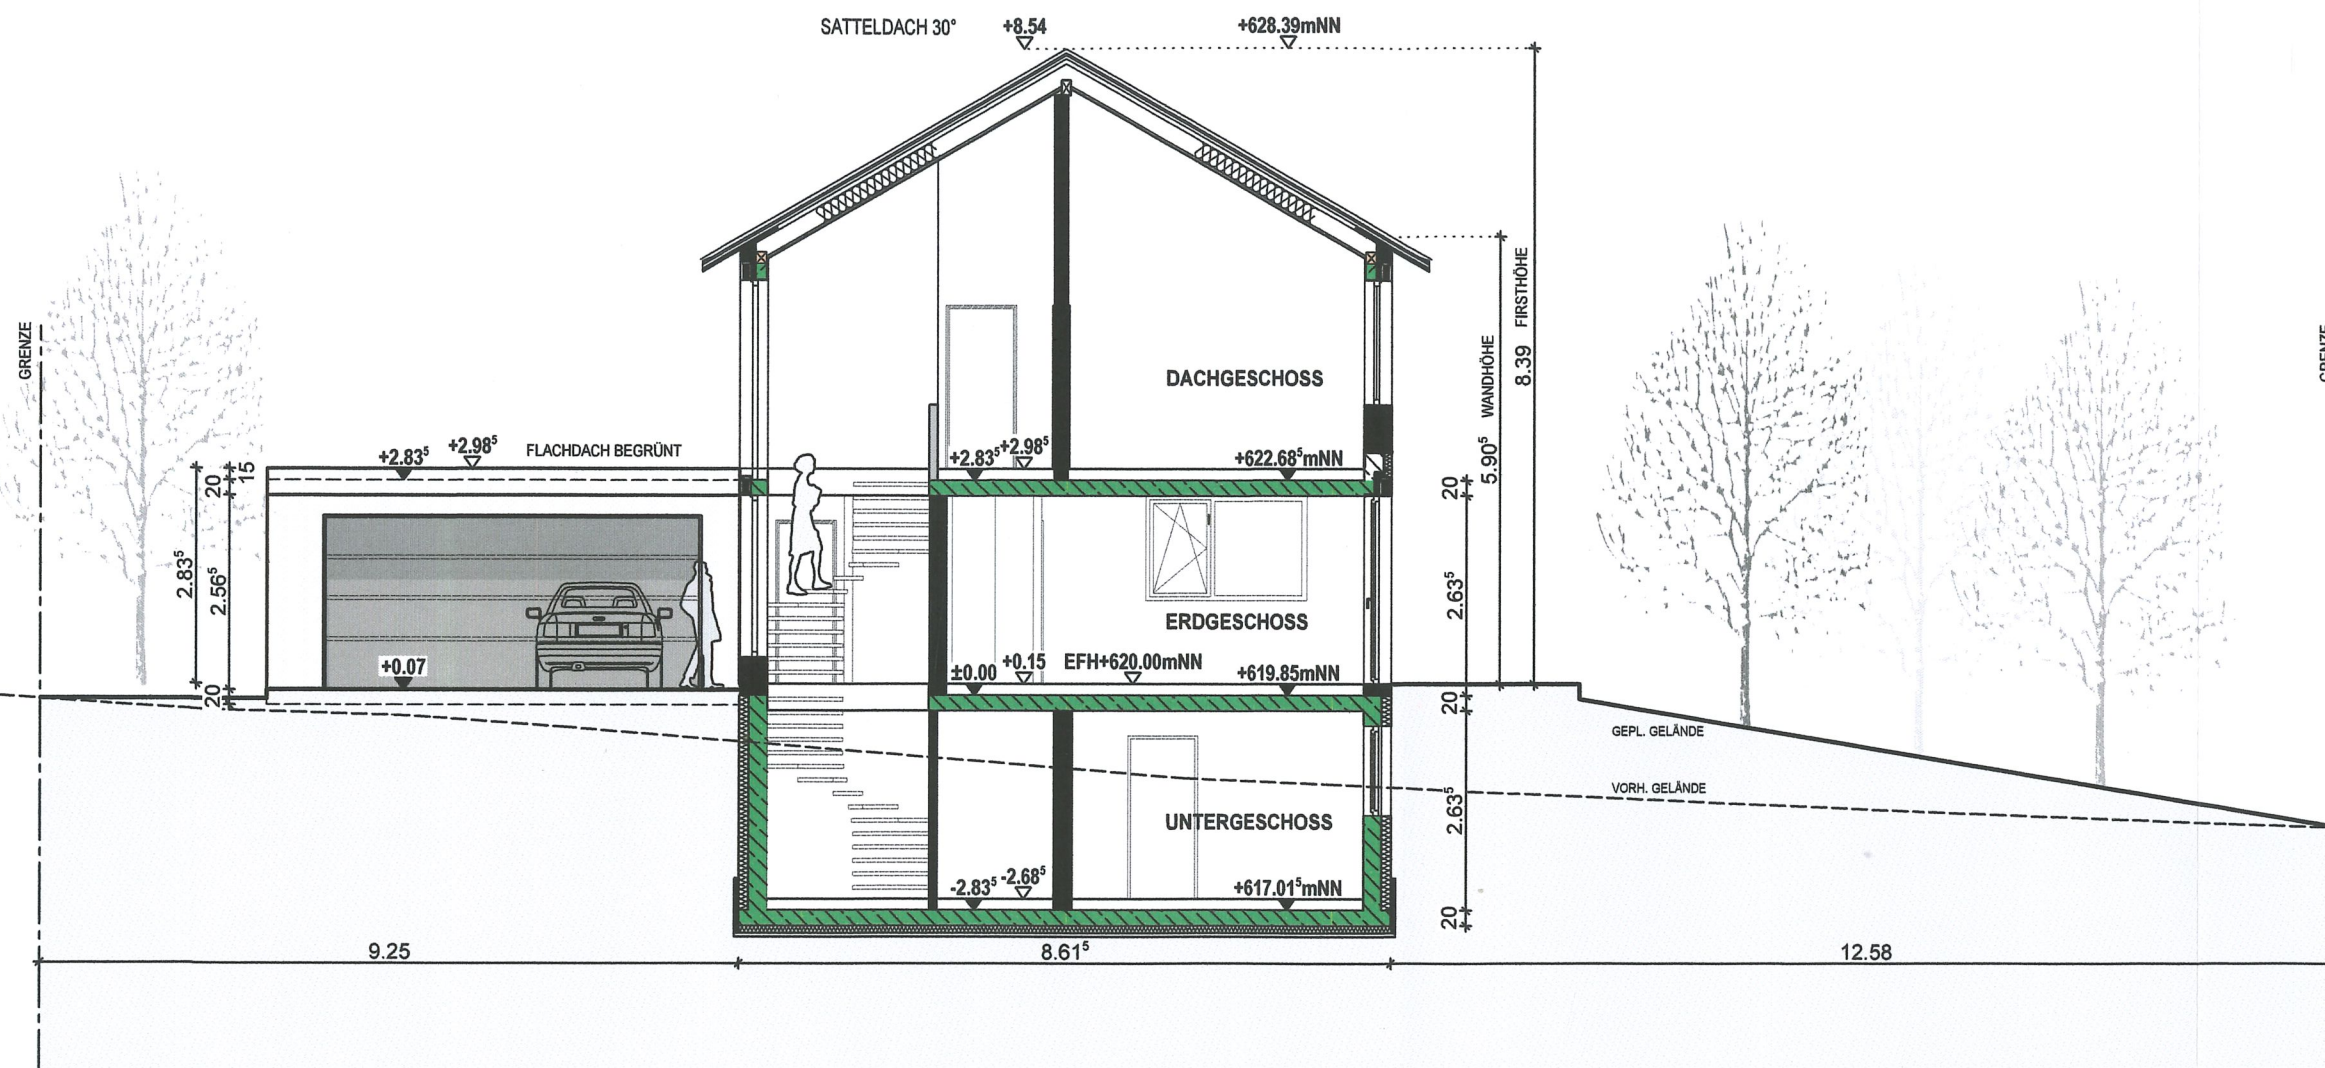


SÜDEN

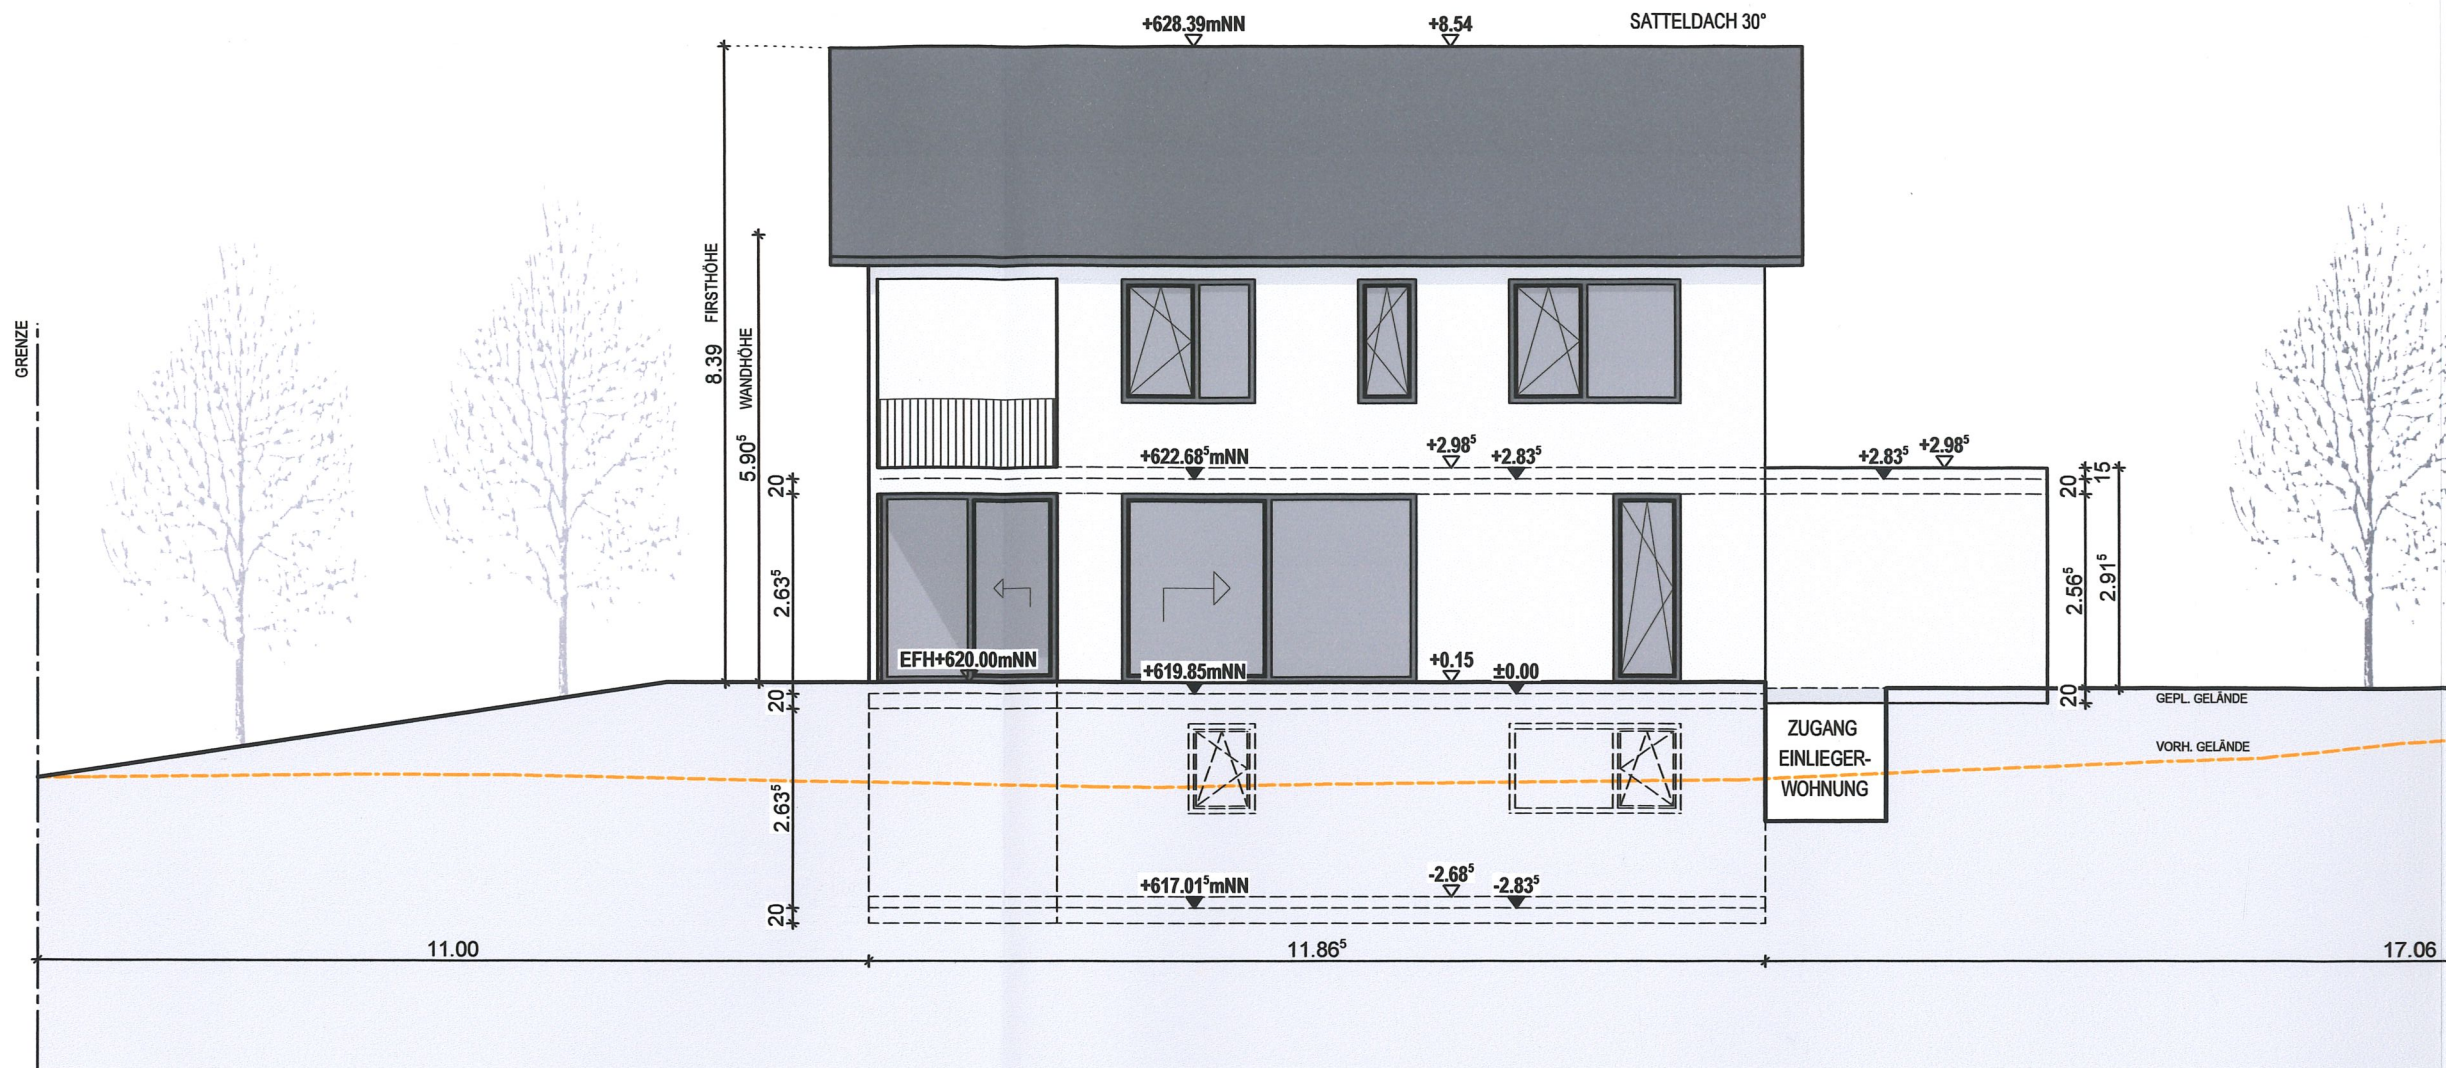


NORDEN

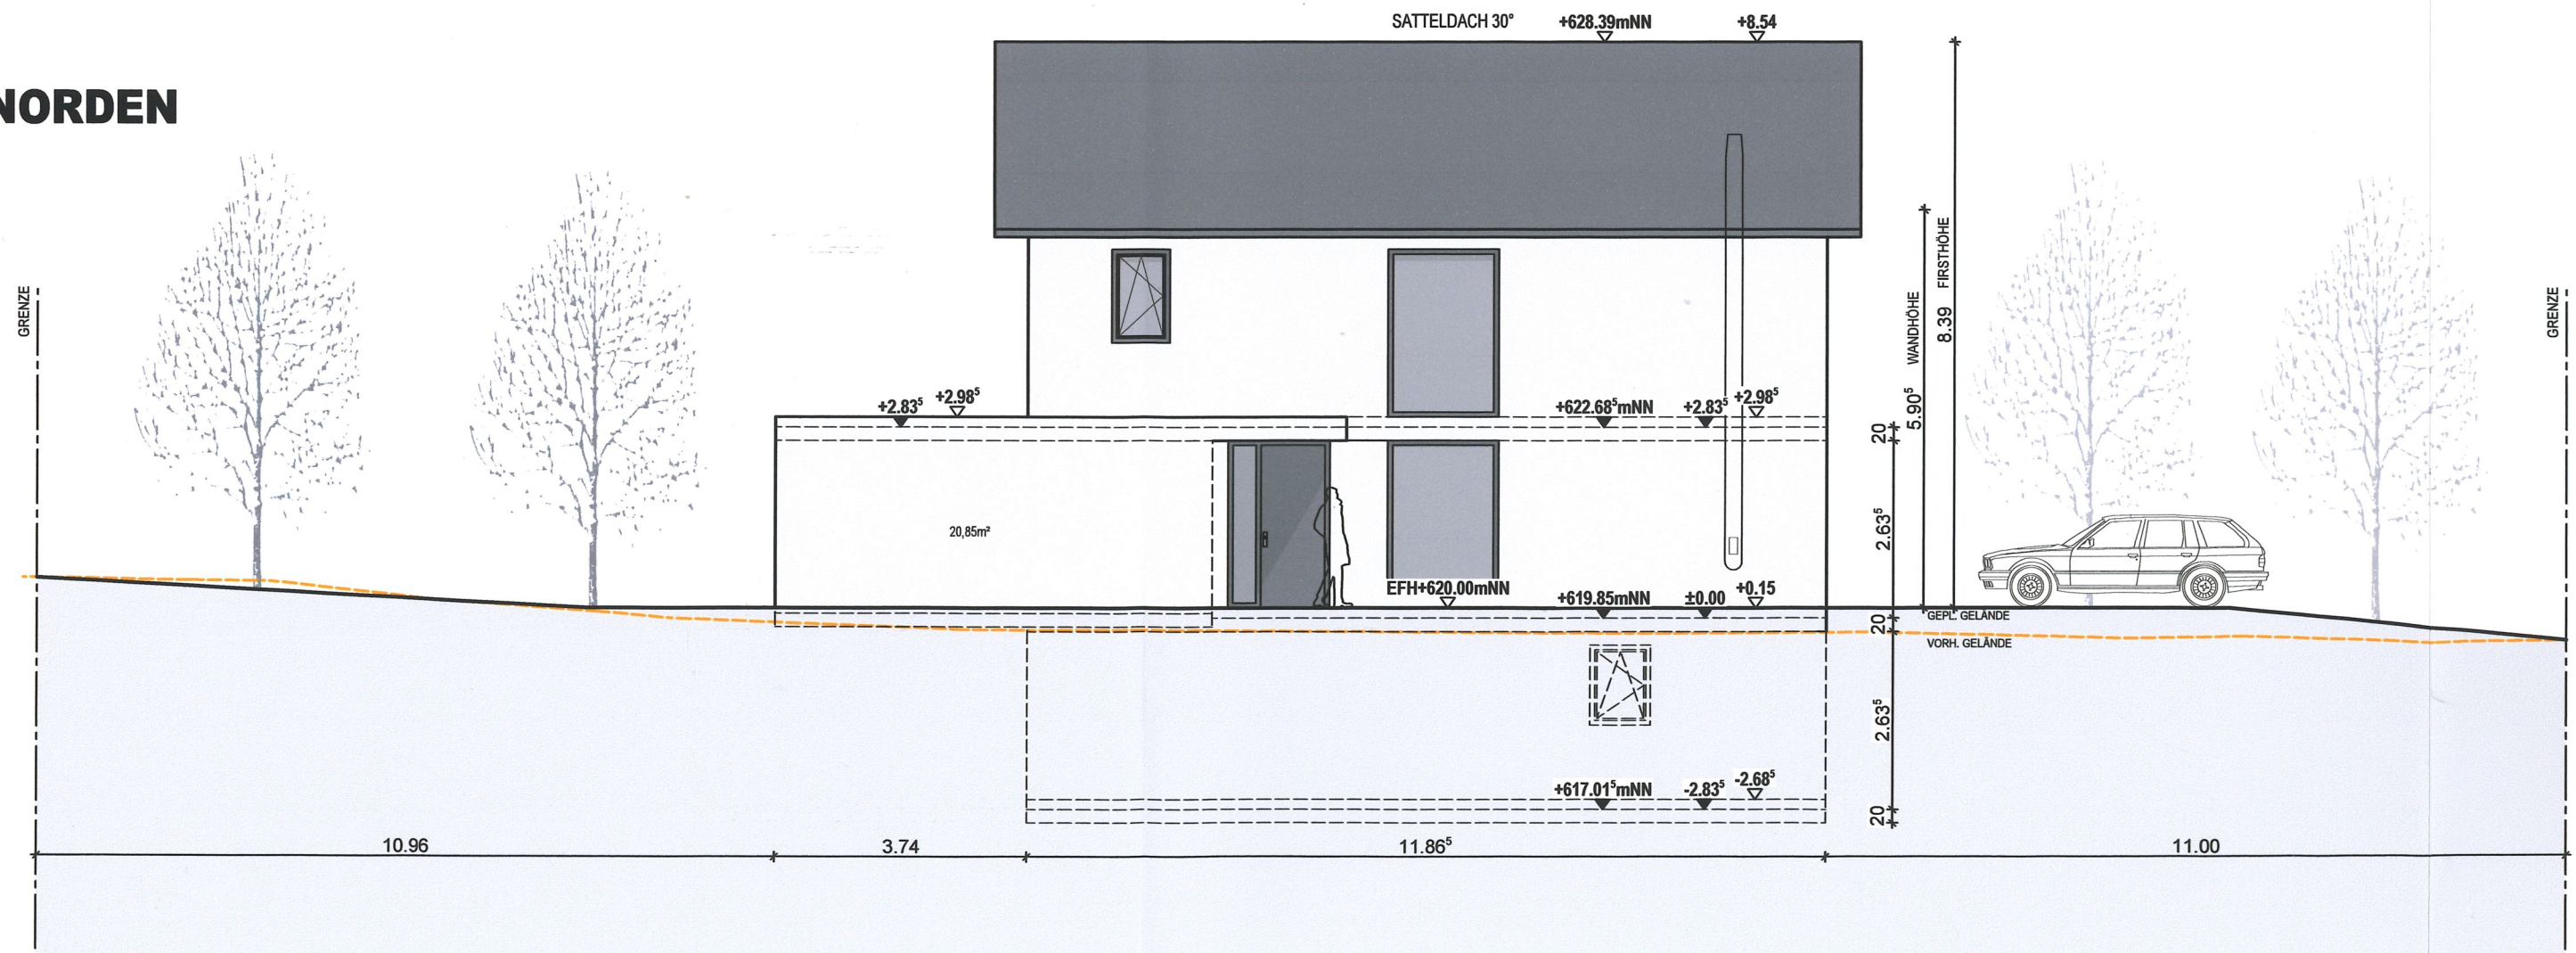

OSTEN

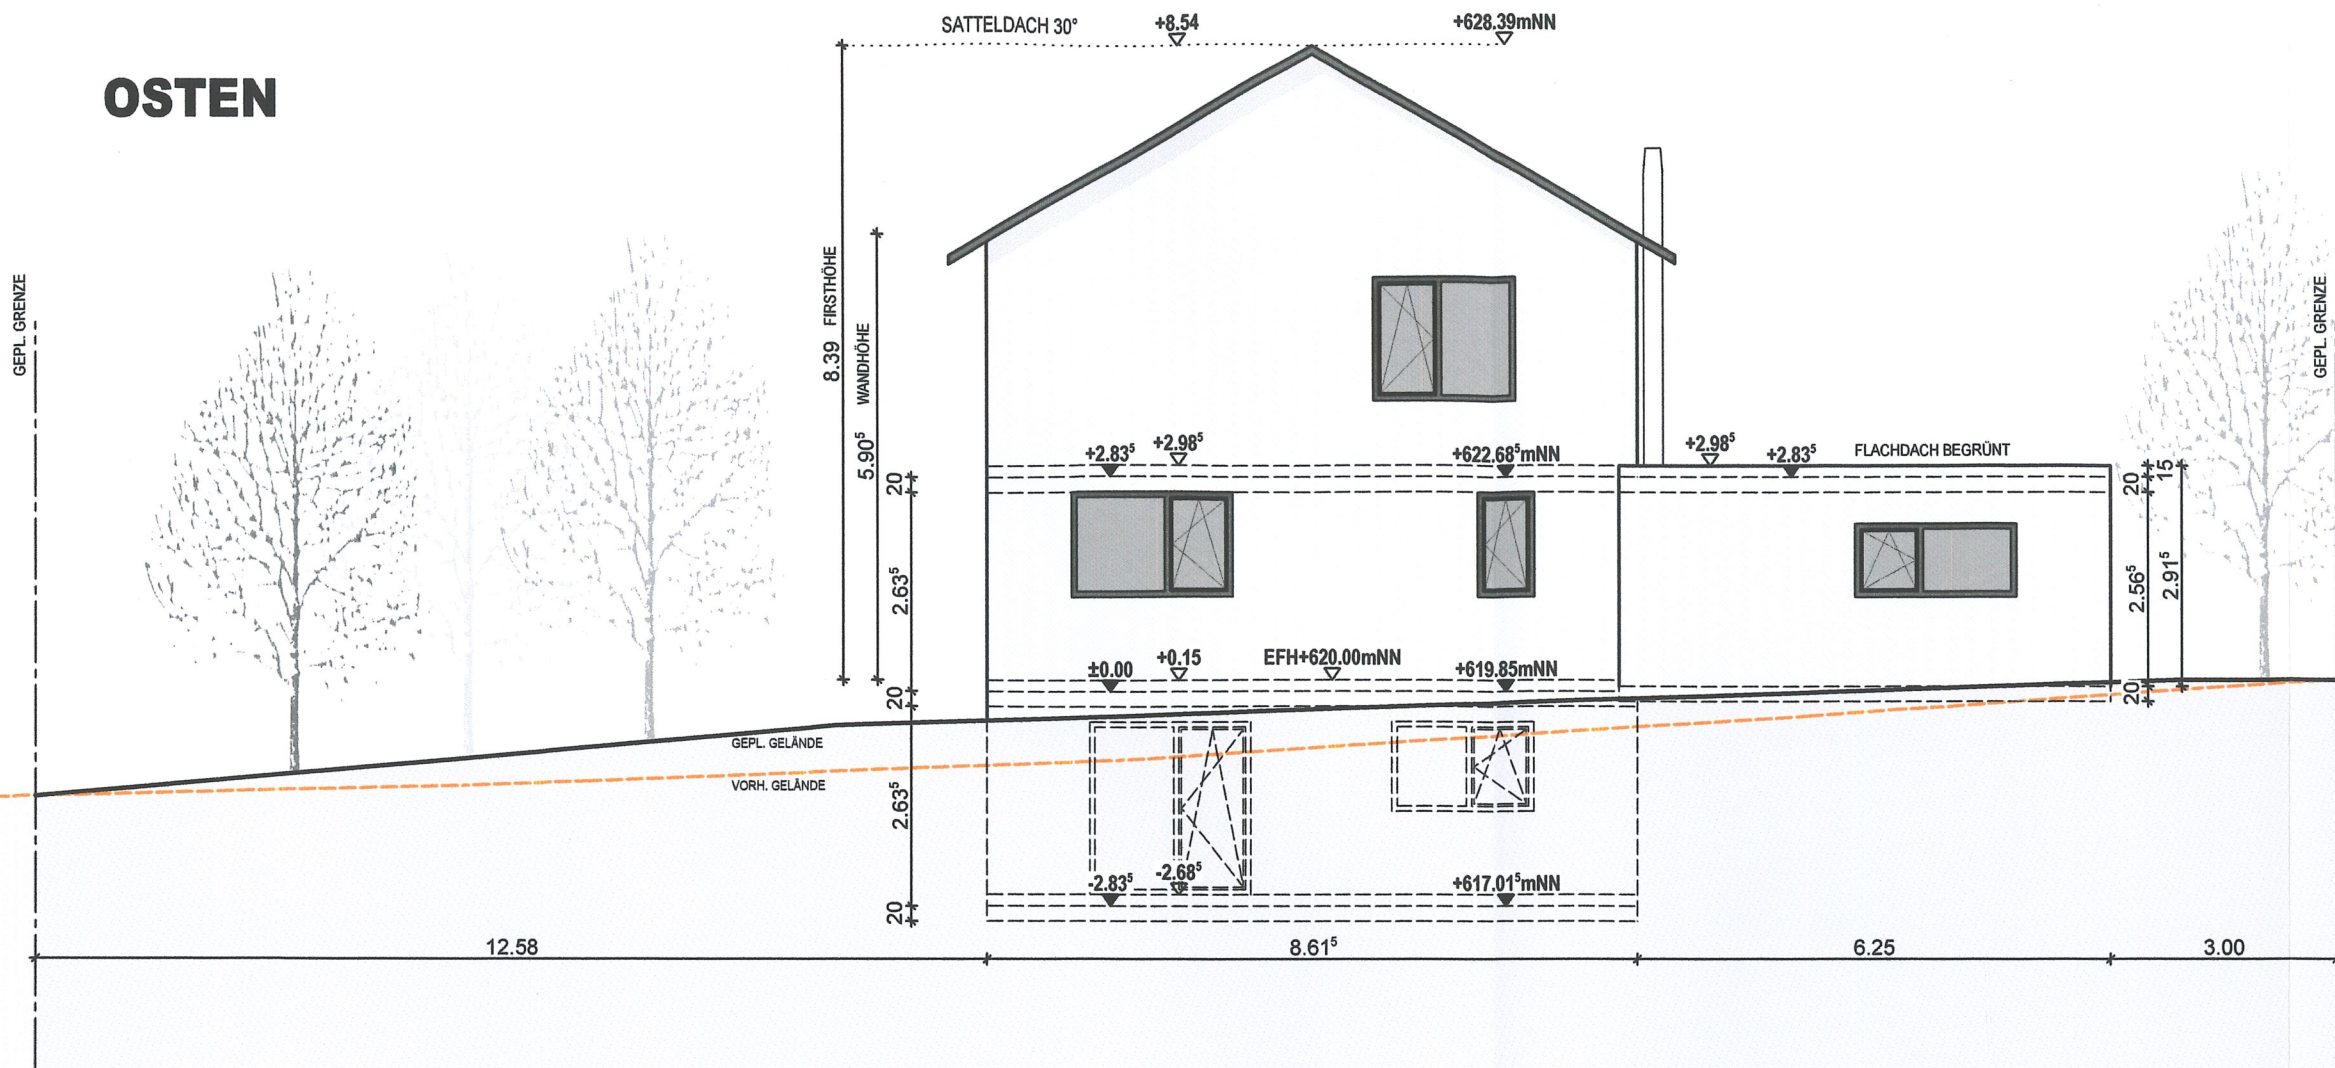

WESTEN

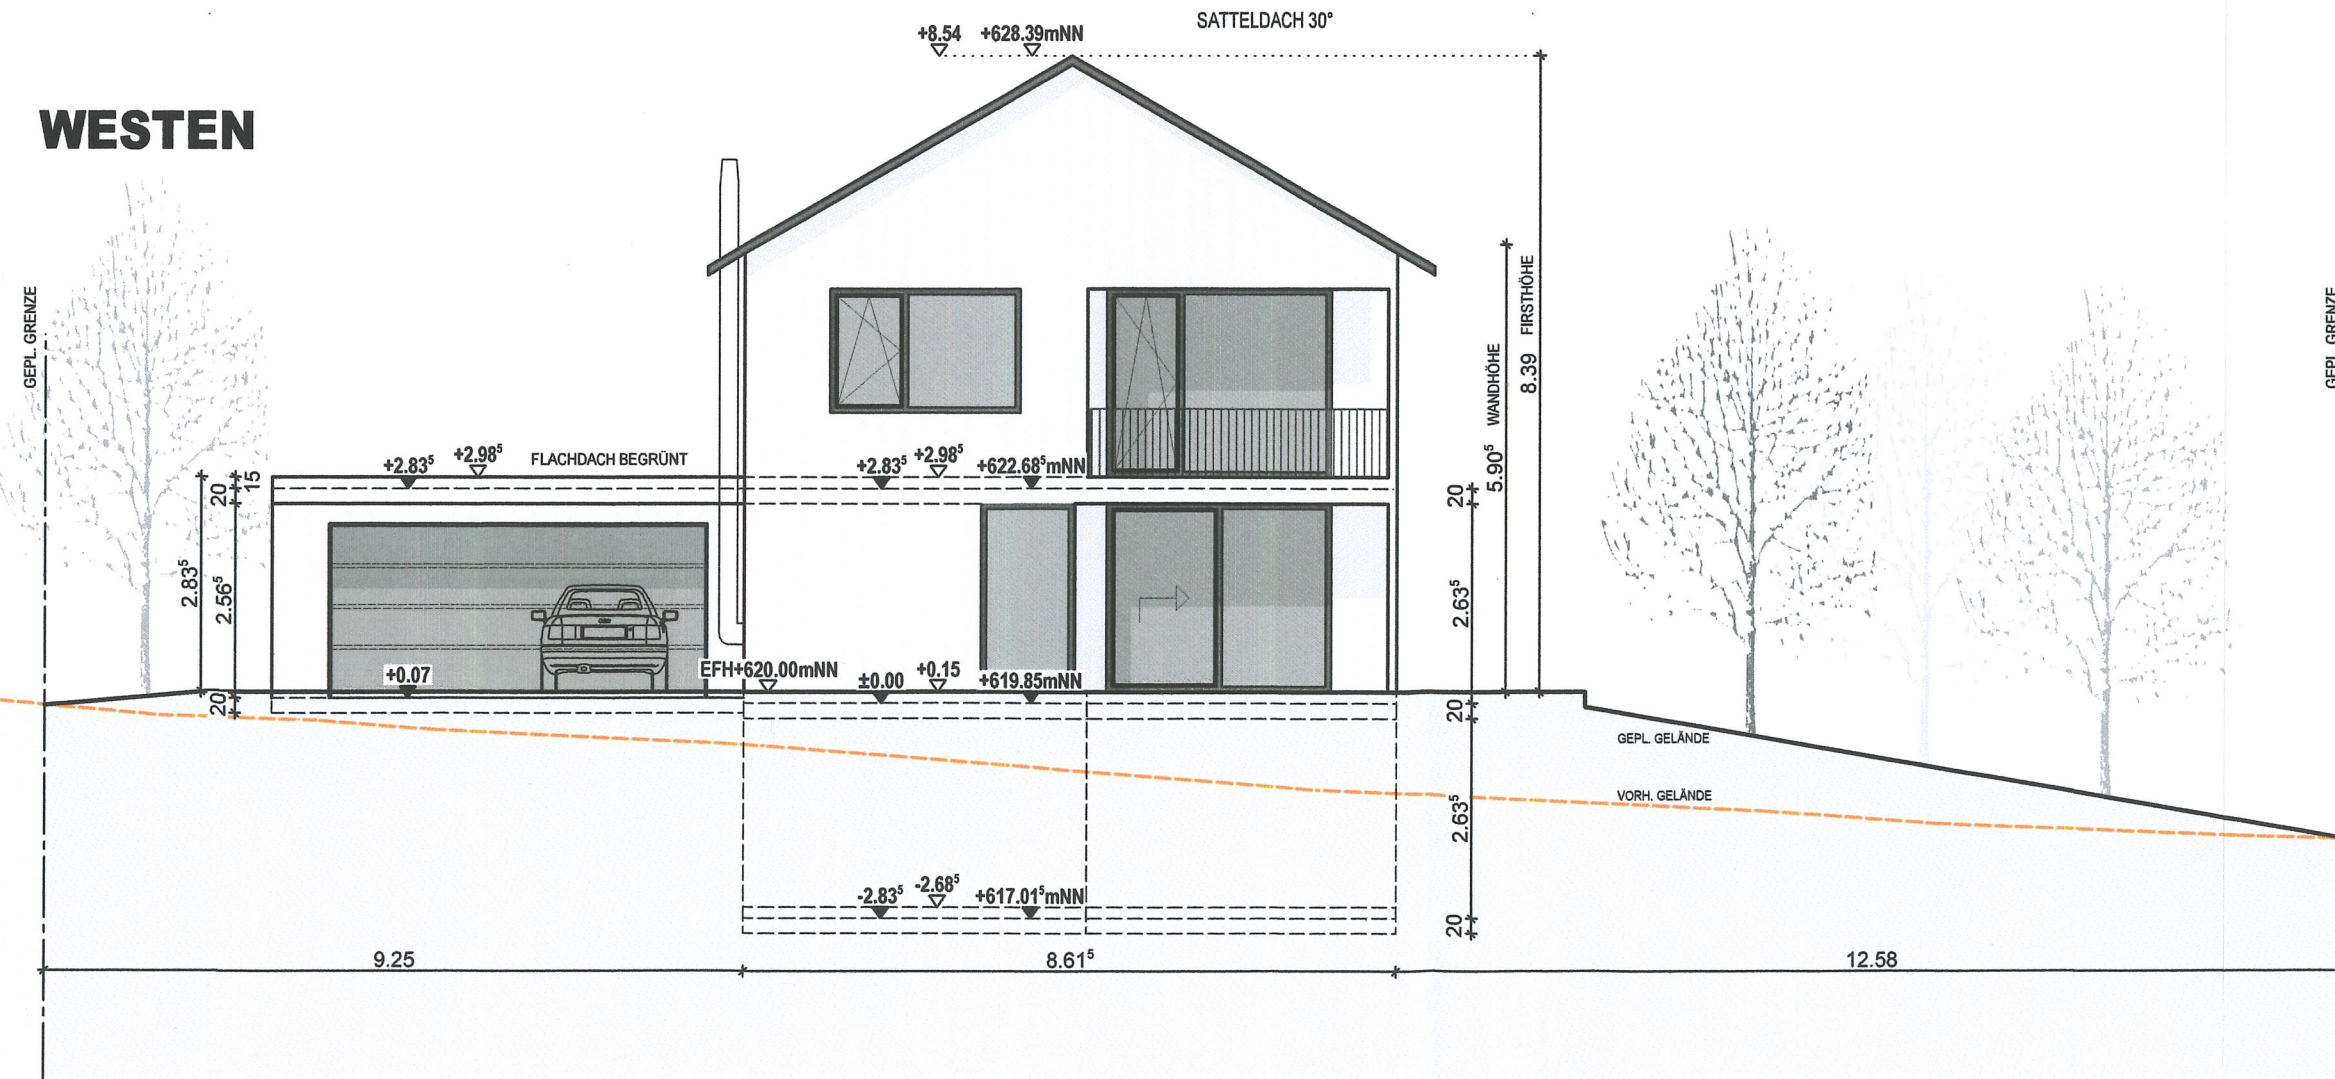

BAUGESUCH

BAUVORHABEN

NEUBAU EINES
EINFAM. WOHNHAUSES
MIT EINLIEGERWOHNUNG
UND DOPPELGARAGE

BAUORT

BRÜHLGASS 11
78250 TENGEN-WATTERDINGEN

FLURST. NR.: 2793/2

BAUHERR

MARTIN FRANK &
HEIKE HIRT
ZIEGLERWEG 32
CH 8240 THAYNGEN

ARCHITEKT


RAINER WEZSTEIN
DIPL.ING. (FH)
HOHENHEWENSTR. 6
78250 TENGEN

GEZEICHNET: NOV. 2021 M. WEZSTEIN

ANSICHTEN 2

M 1 : 100

OSTEN

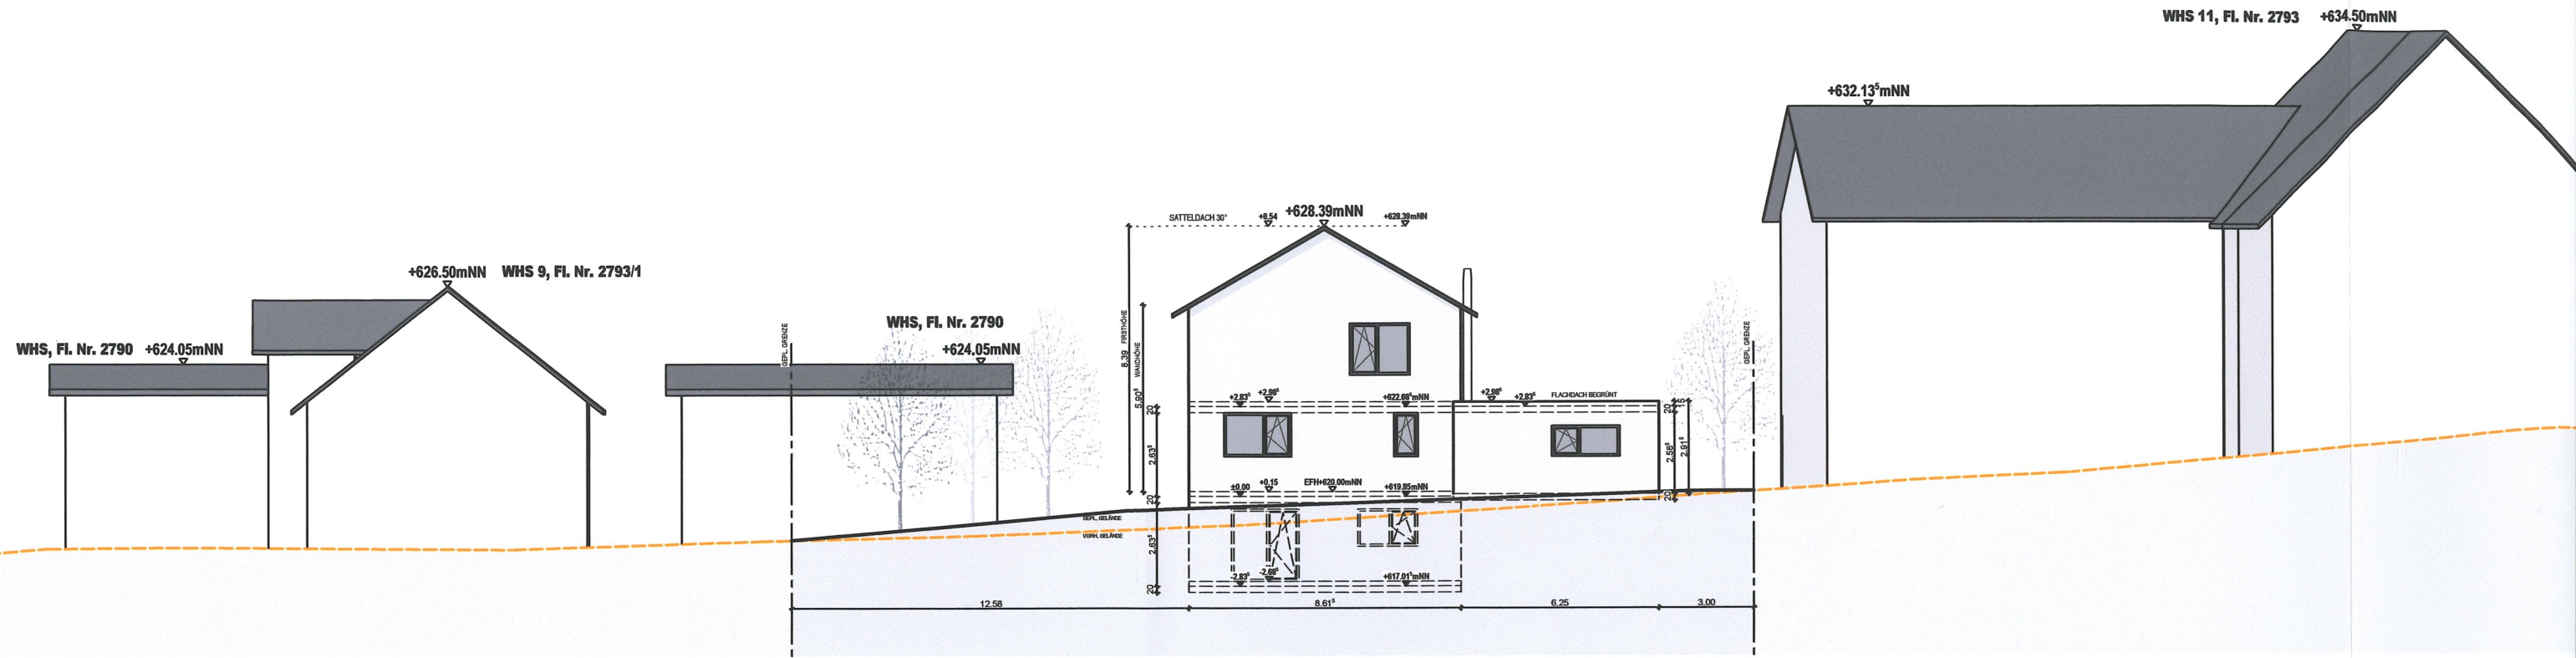

WESTEN

