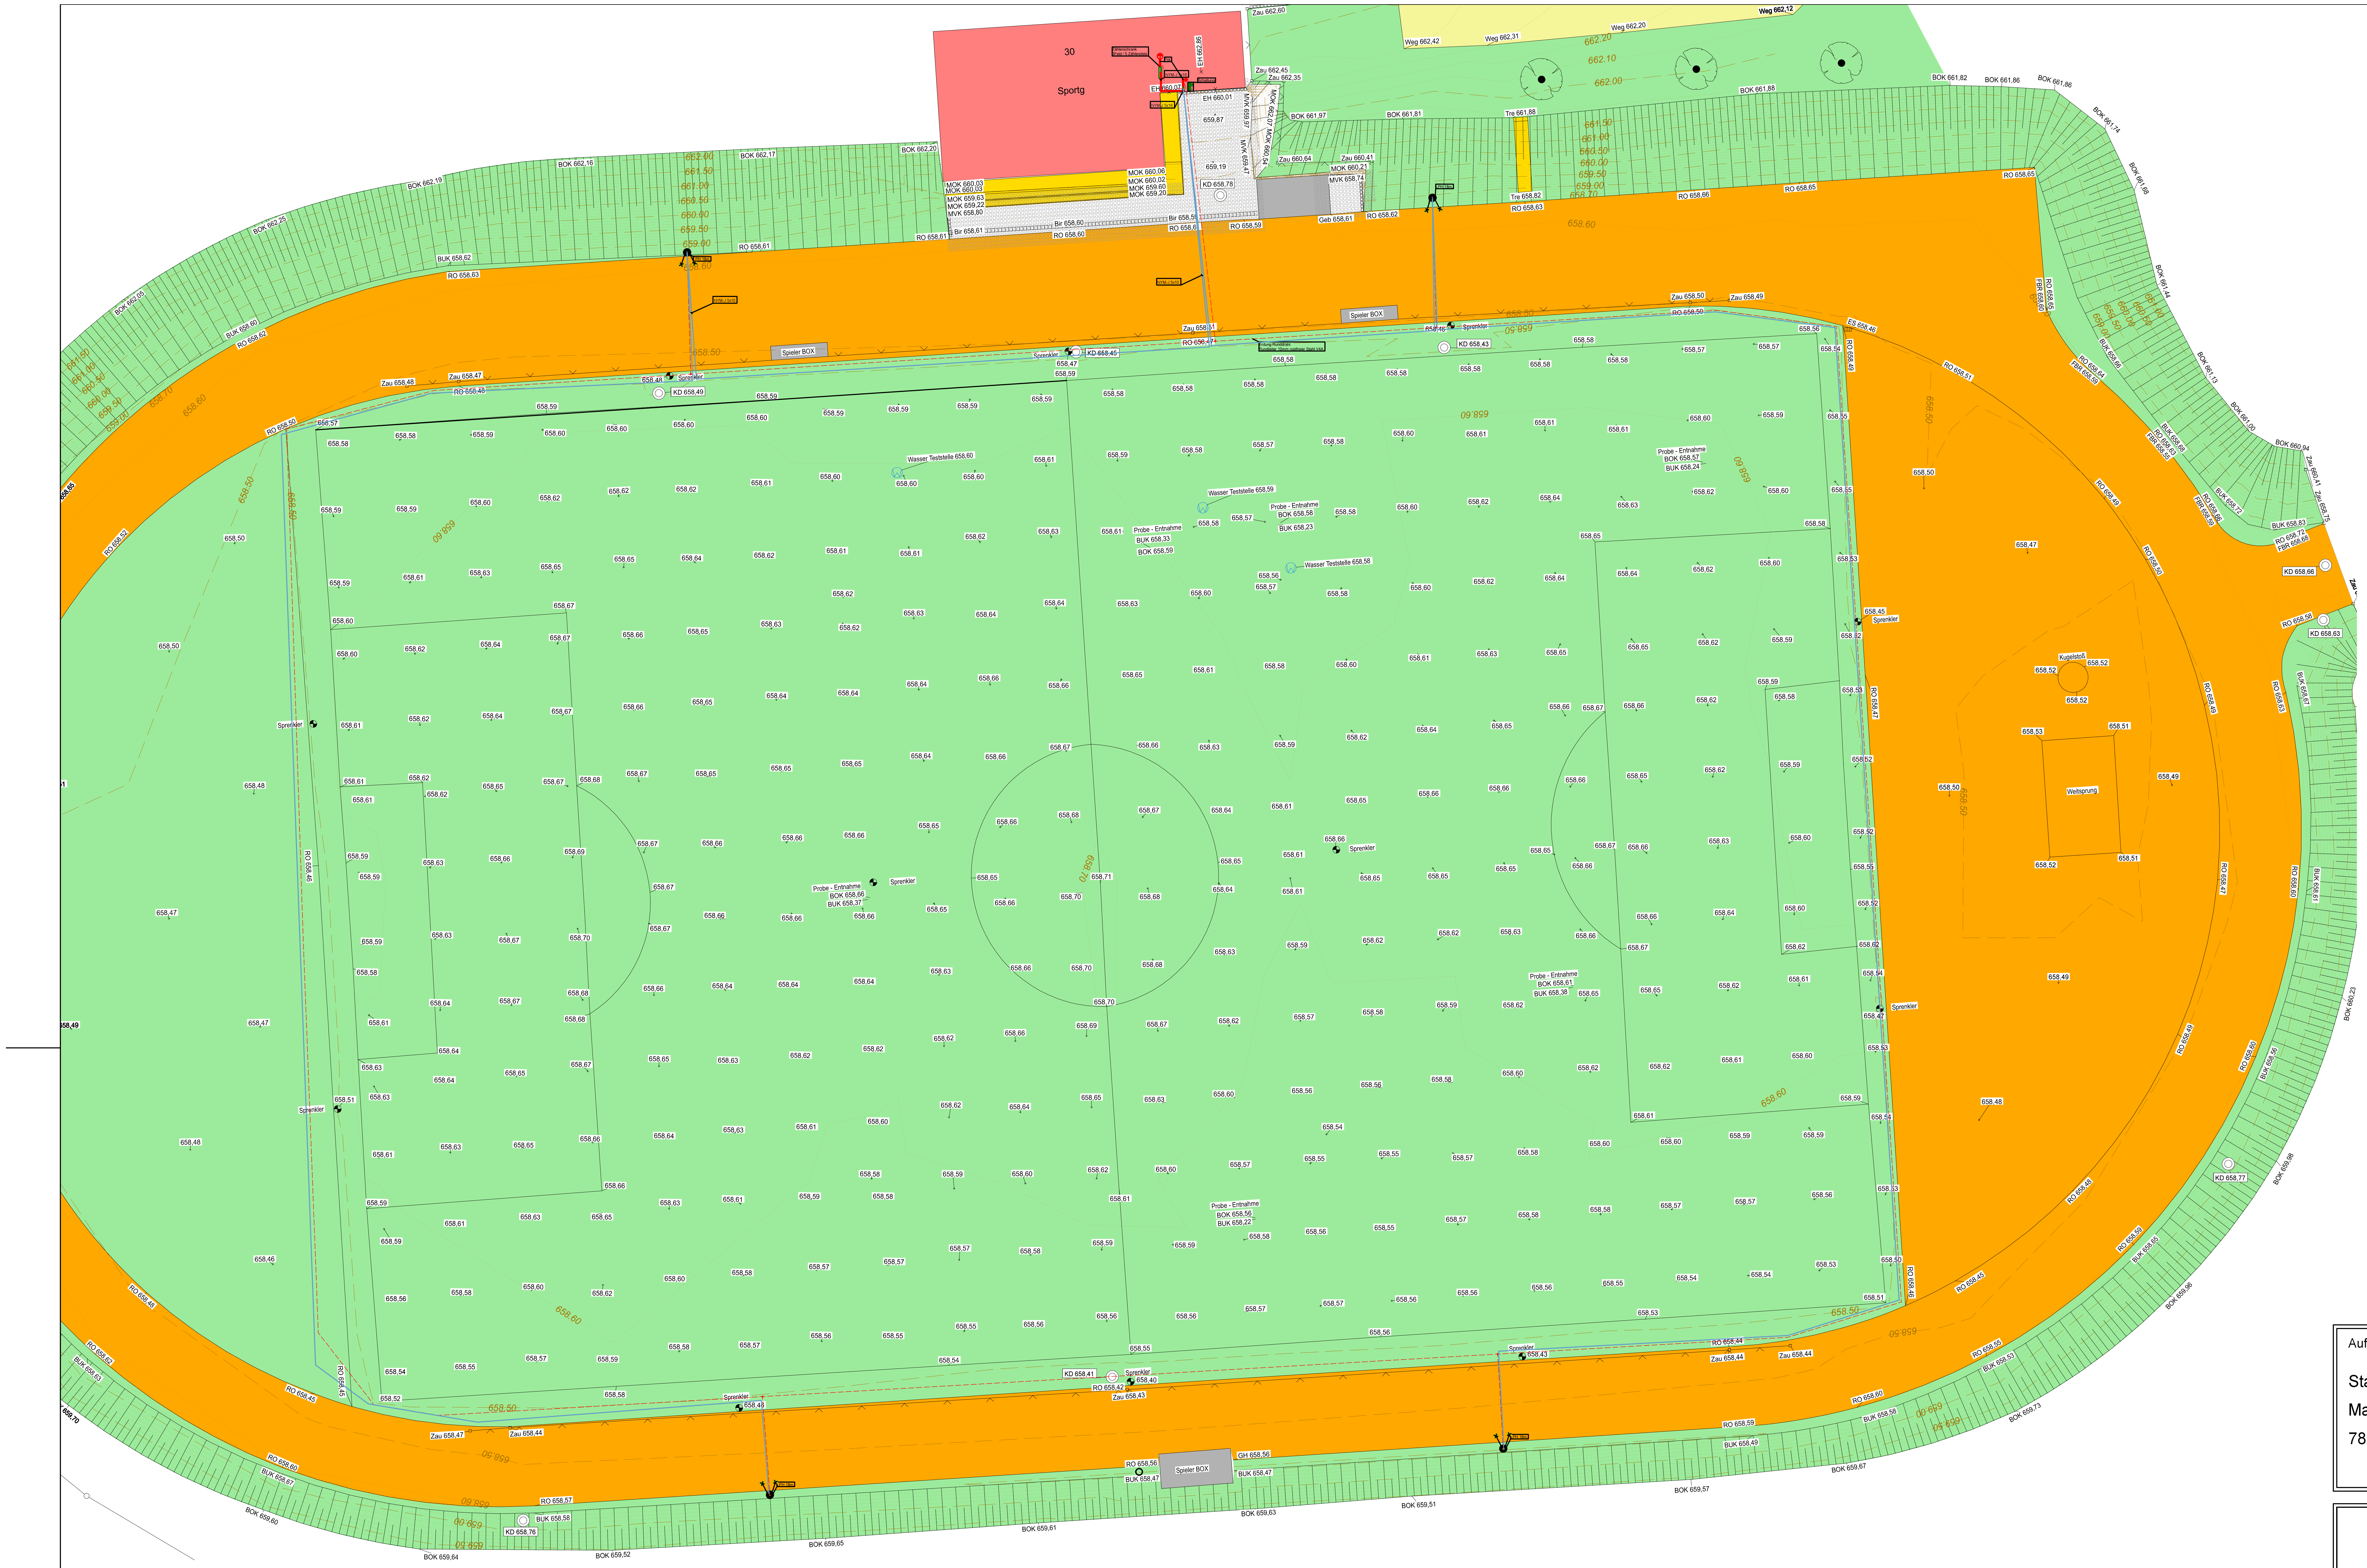

Vorabzug

Verbinder
● Verbindungsklemme universell
Leuchte (diverse)
LED-Fluter IP66
● Lichtmast LPH 18.0 m
Blitzschutz-Bauteile
Anschluss Schutzleiter
Anschluss Runddraht Erdungsanlage
🟥 Potentialausgleichschiene
Schalter
AP Schlüsseltaster
AP 2-Stellungs-Wahltaster - Schaltgruppe
Verteiler
3t-Zählerschrank 3Feld
AP-Kleinvert. Flutlicht-Bewässerungsanlage
Kabelkanal-Segment
▨ LF-Kanal, Höhe 60mm, Stahlblech

Auftraggeber	Bauvorhaben
Stadt Tengen Marktstr.1 78250, Tengen	Neubau Flutlichtanlage Espel-Stadion Tengen

Projekt-E.Group GmbH
Planungsbüro für Elektrotechnik

Färberstr. 6
78467, Konstanz

Peter-Dornier-Str. 9
88131, Lindau (B)

office@projekt-e.group

Index	Änderungen	geändert am	geändert von
A	Vorabzug der Installation. 4Masten Flutlichtanlage	16.12.2022	BarderasA

Blatt:
Größe: A1
Urspr. 11.11.2022
Datei: 20226010
Stand 15.12.2022

	Datum	Name
Bearb.	15.12.2022	Ba
Gepr.	15.12.2022	

Projekt: Neubau Flutlichtanlage Espel-Stadion in Tengen
Zeichnung: Blitzschutz-Erdungsanlage
Elektroinstallation Flutlichtanlage
Gewerk: Elektro
Blitzschutz
Maßstab: 1:250