

LAGEPLAN


Zeichnerischer Teil zum Bauantrag gemäß § 4 LBOVVO

Landkreis: Konstanz

Gemarkung: Tengen

Maßstab 1:500

Bauvorhaben: Zeller

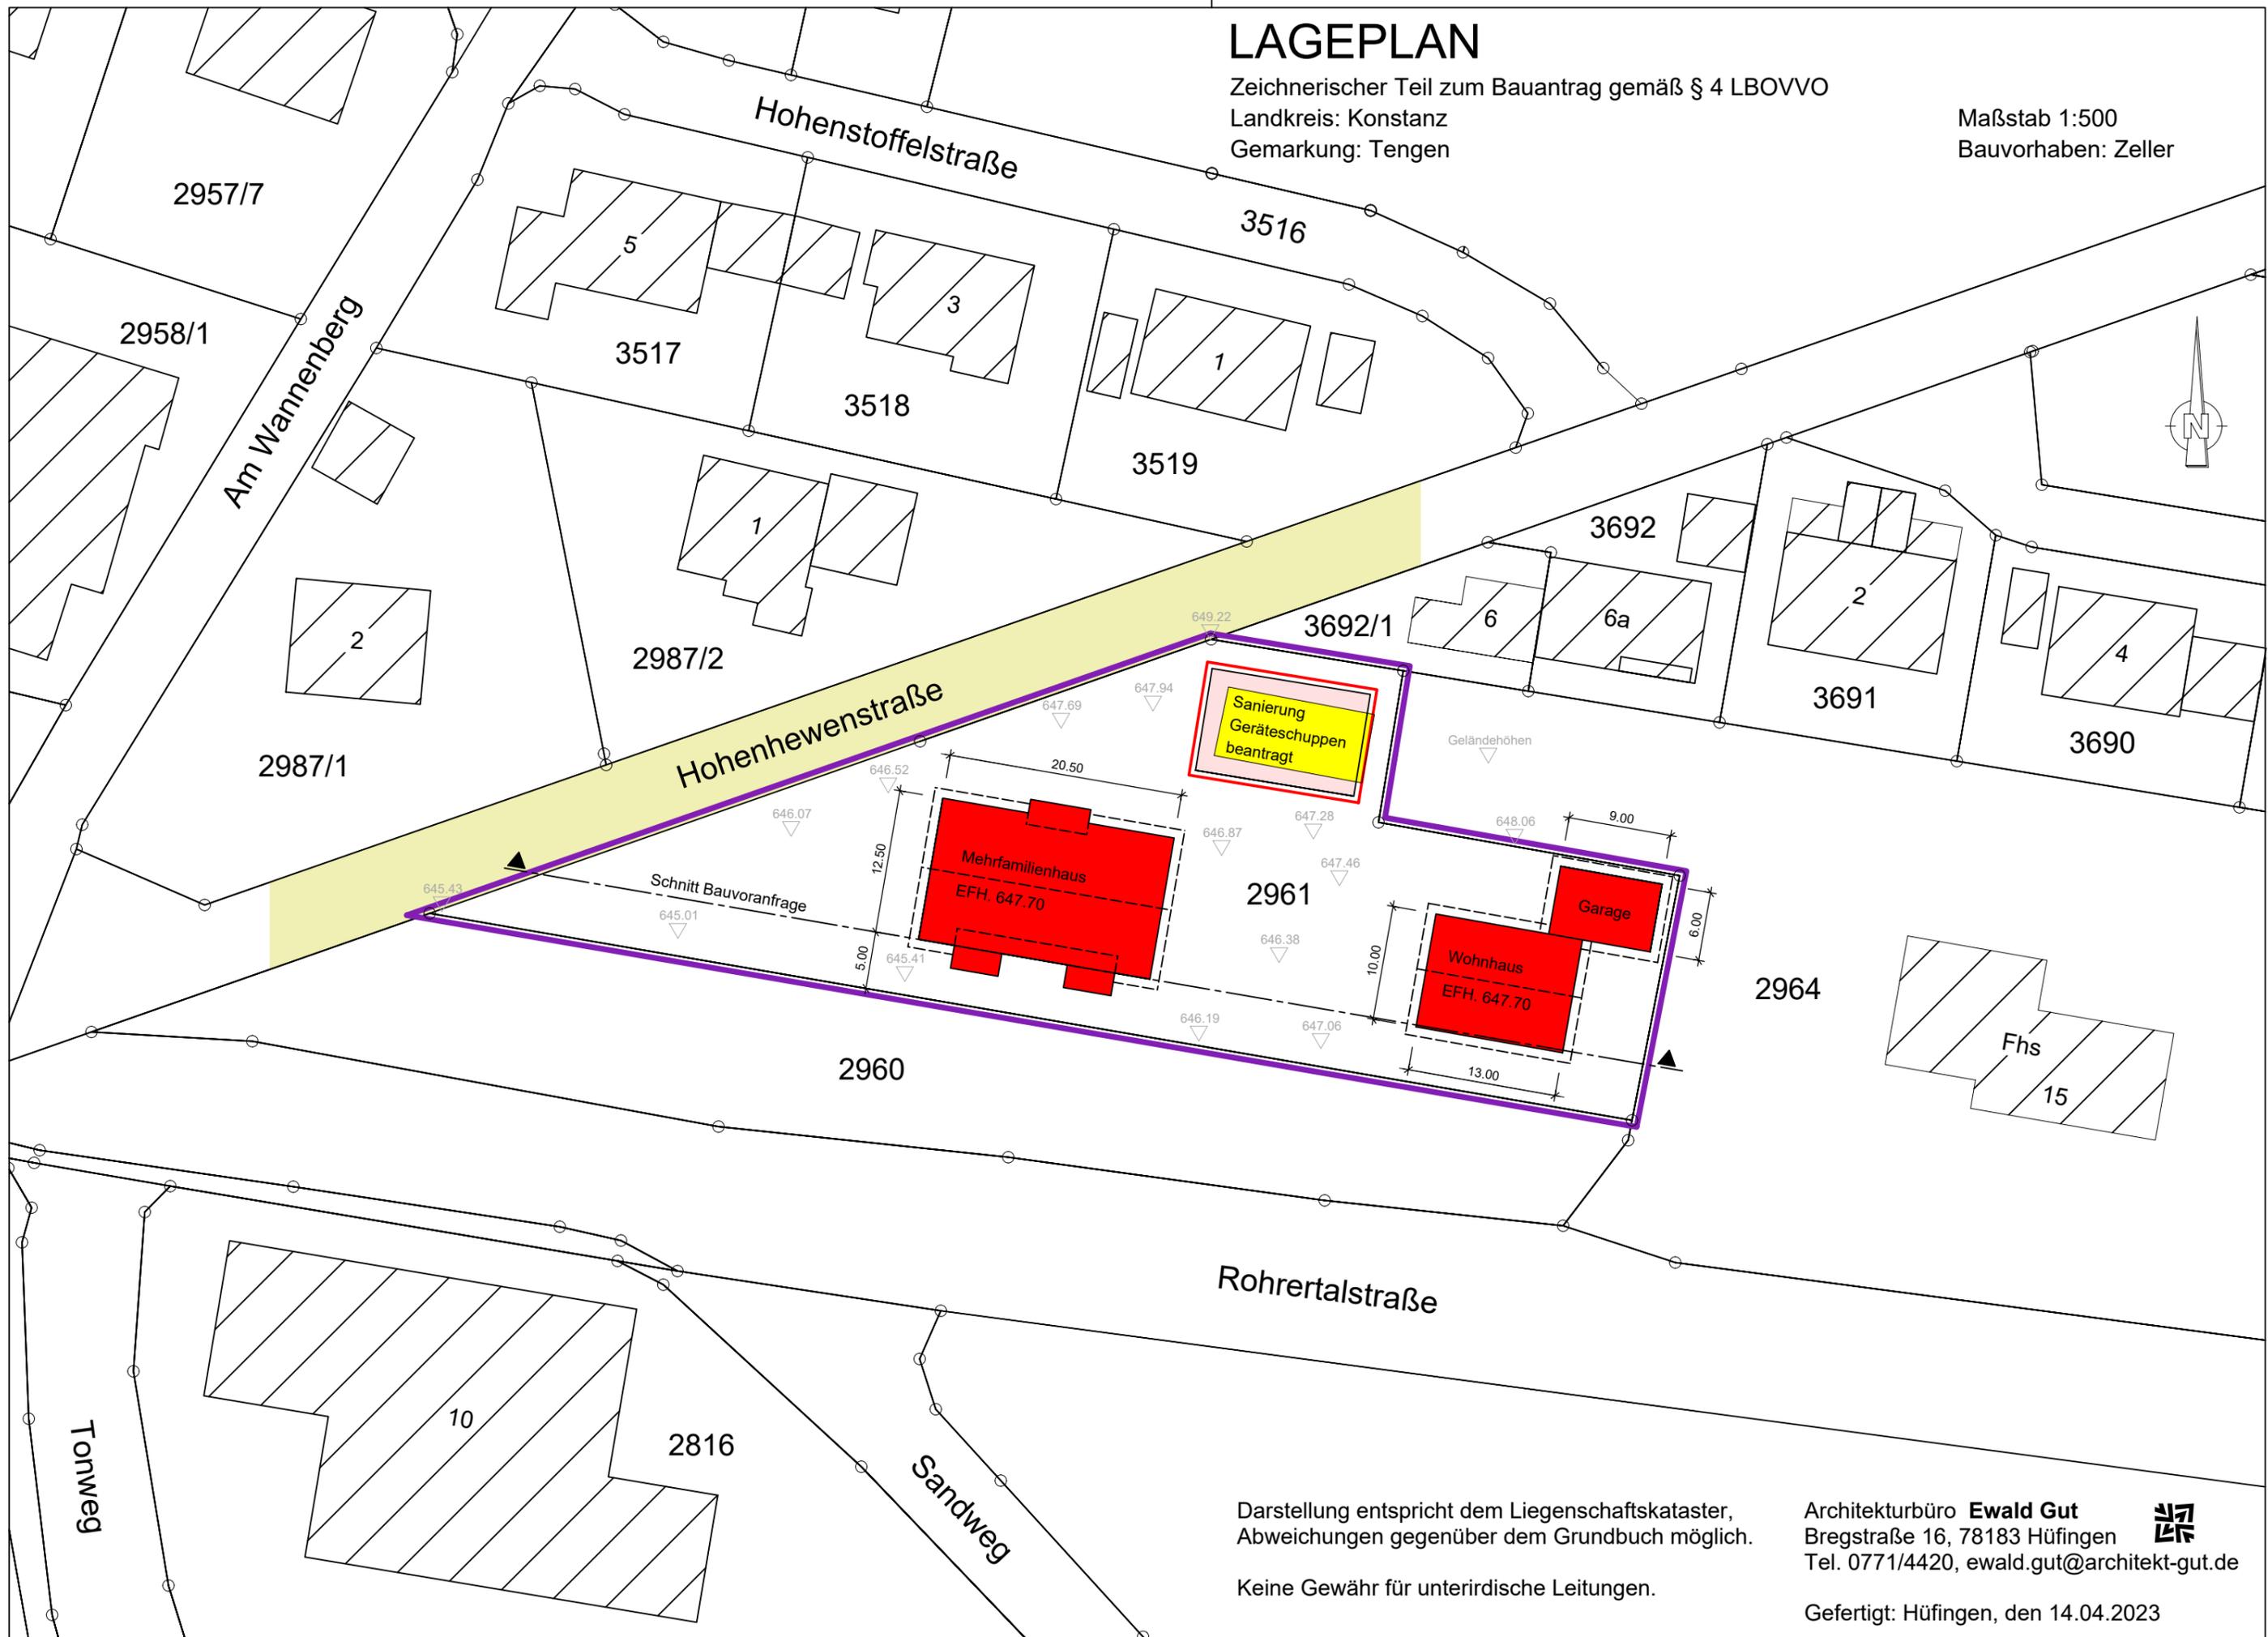

Darstellung entspricht dem Liegenschaftskataster,
Abweichungen gegenüber dem Grundbuch möglich.

Keine Gewähr für unterirdische Leitungen.

Architekturbüro **Ewald Gut**
Bregstraße 16, 78183 Hüfingen
Tel. 0771/4420, ewald.gut@architekt-gut.de



Gefertigt: Hüfingen, den 14.04.2023

LAGEPLAN ABBRUCH


Zeichnerischer Teil zum Bauantrag gemäß § 4 LBOVVO

Landkreis: Konstanz

Gemarkung: Tengen

Maßstab 1:500

Bauvorhaben: Zeller

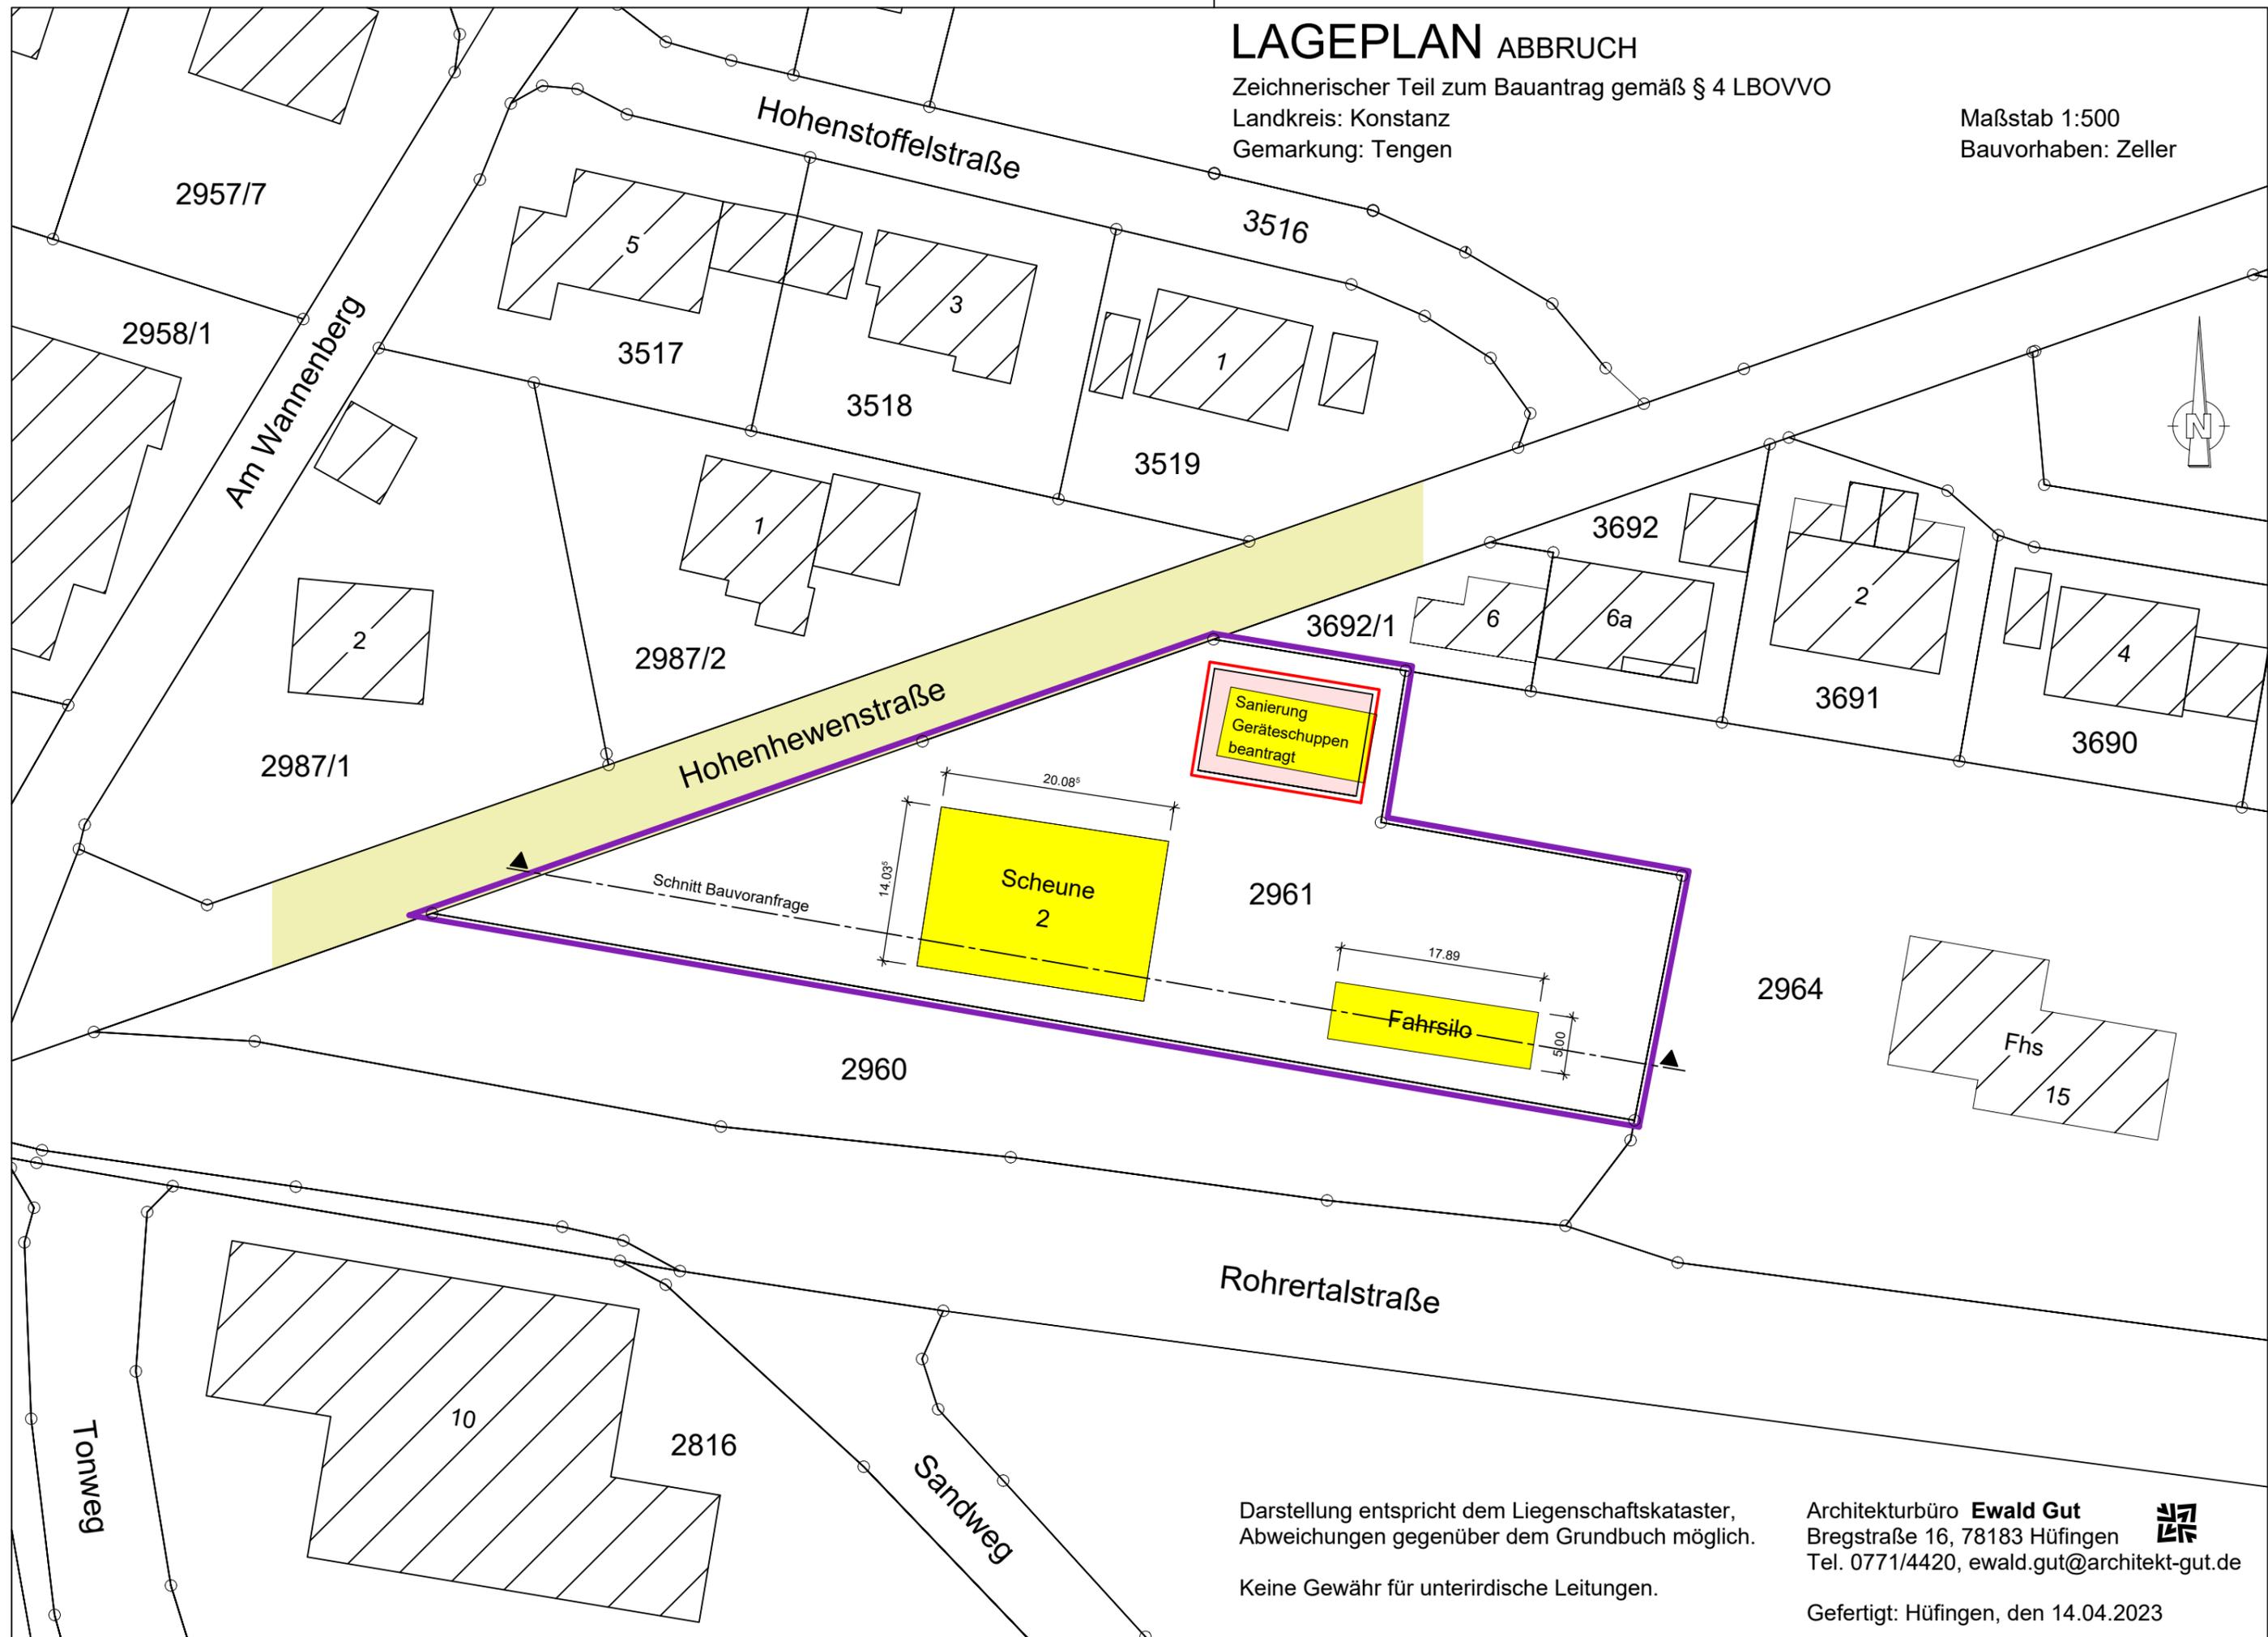


Darstellung entspricht dem Liegenschaftskataster,
Abweichungen gegenüber dem Grundbuch möglich.

Keine Gewähr für unterirdische Leitungen.

Architekturbüro **Ewald Gut**
Bregstraße 16, 78183 Hüfingen
Tel. 0771/4420, ewald.gut@architekt-gut.de



Gefertigt: Hüfingen, den 14.04.2023

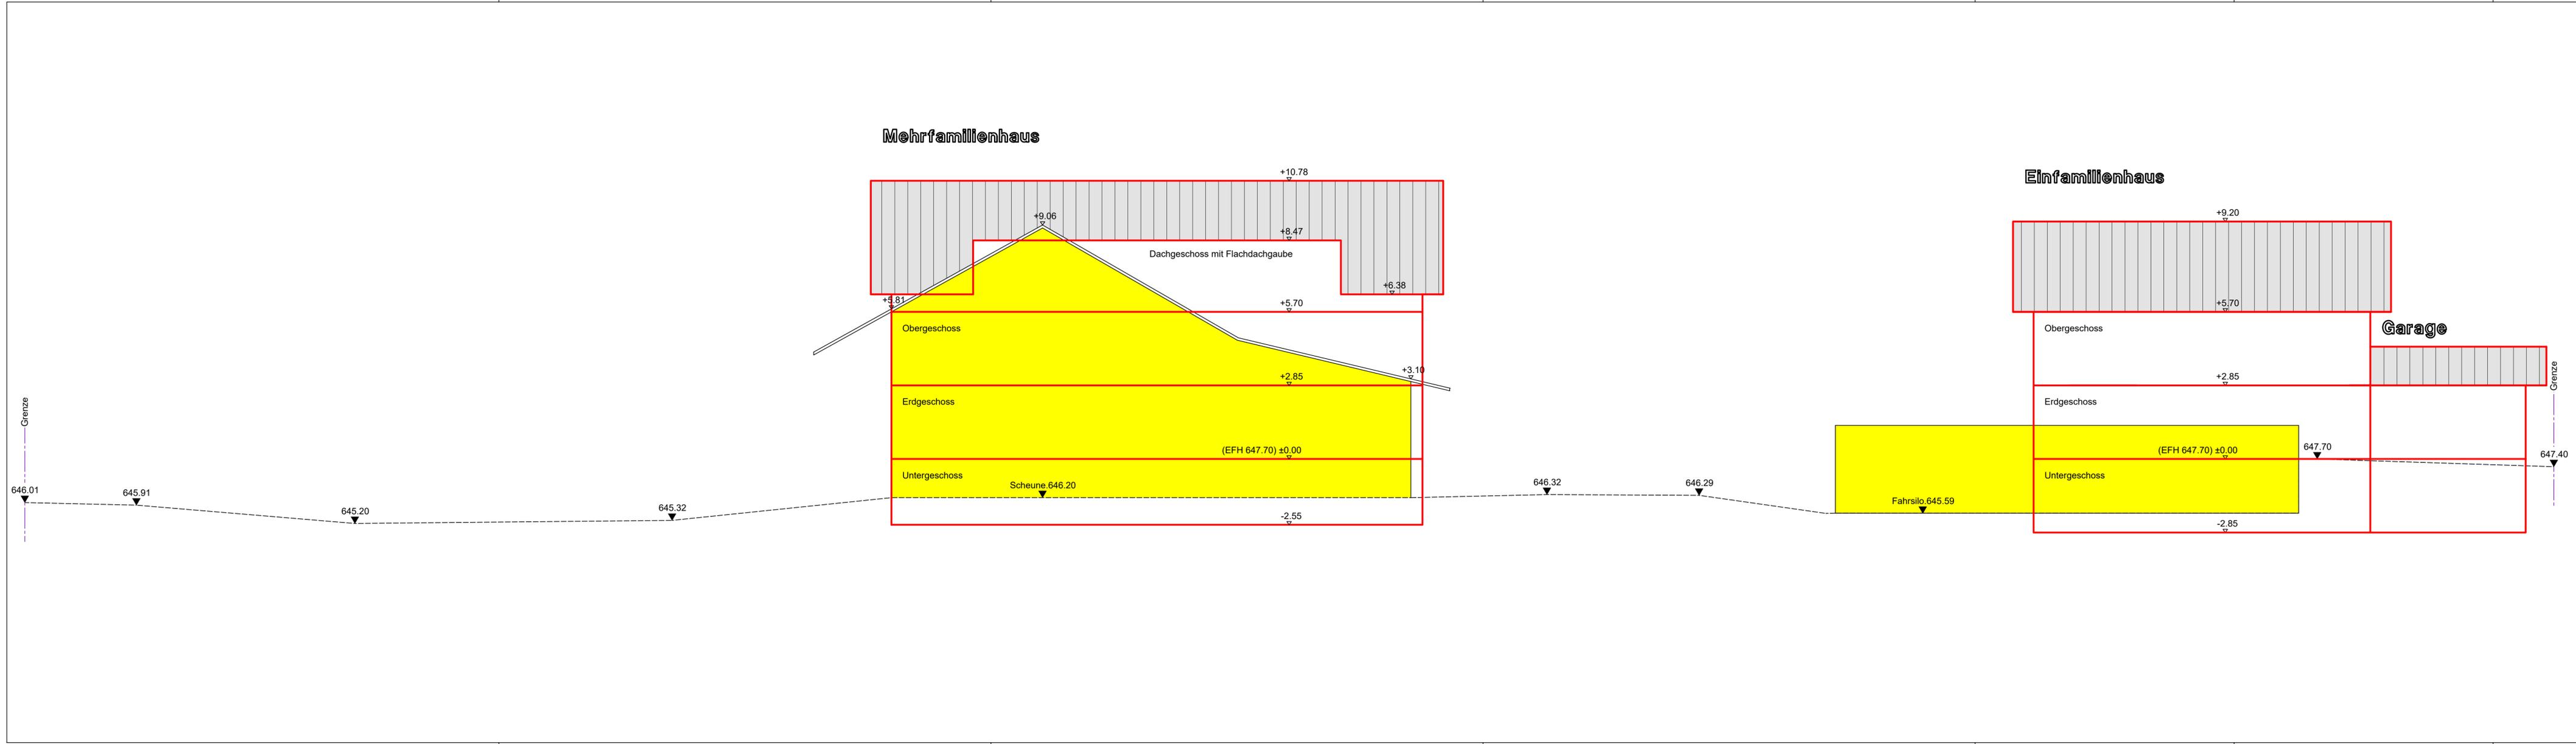

Bauvoranfrage

Neubau eines Ein- und Mehrfamilienhauses,
 Hohenhewenstraße 2, Flst.Nr.2961,
 78250 Tengen

Bauherr: Mark Zeller
 Ludwig-Gerer-Straße 35
 78250 Tengen

EG Ewald Gut, freier Architekt
 Armin Gut, Dipl. Ing. (FH) Architekt · Beratender Ingenieur · Sachverständiger
 Partnerschaftsgesellschaft mbB

Entwurf · Planung · Bauleitung · Baustatik · Immobilienbewertungen

Bregstraße 16
 78183 Hüfingen

Fon. +49 (0) 771 4420
 Fax. +49 (0) 771 13063
 info@architekt-gut.de
 www.architekt-gut.de

Schnitt
 M.1:100

Hüfingen den 14.04.2023
 Der Bauherr:

Der Architekt: