Gemeinde :Tengen
Gemarkung :Uttenhofen
Landkreis :Konstanz

Lageplan - zeichnerischer Teil zum Bauantrag

BV Smelev/Weinmann

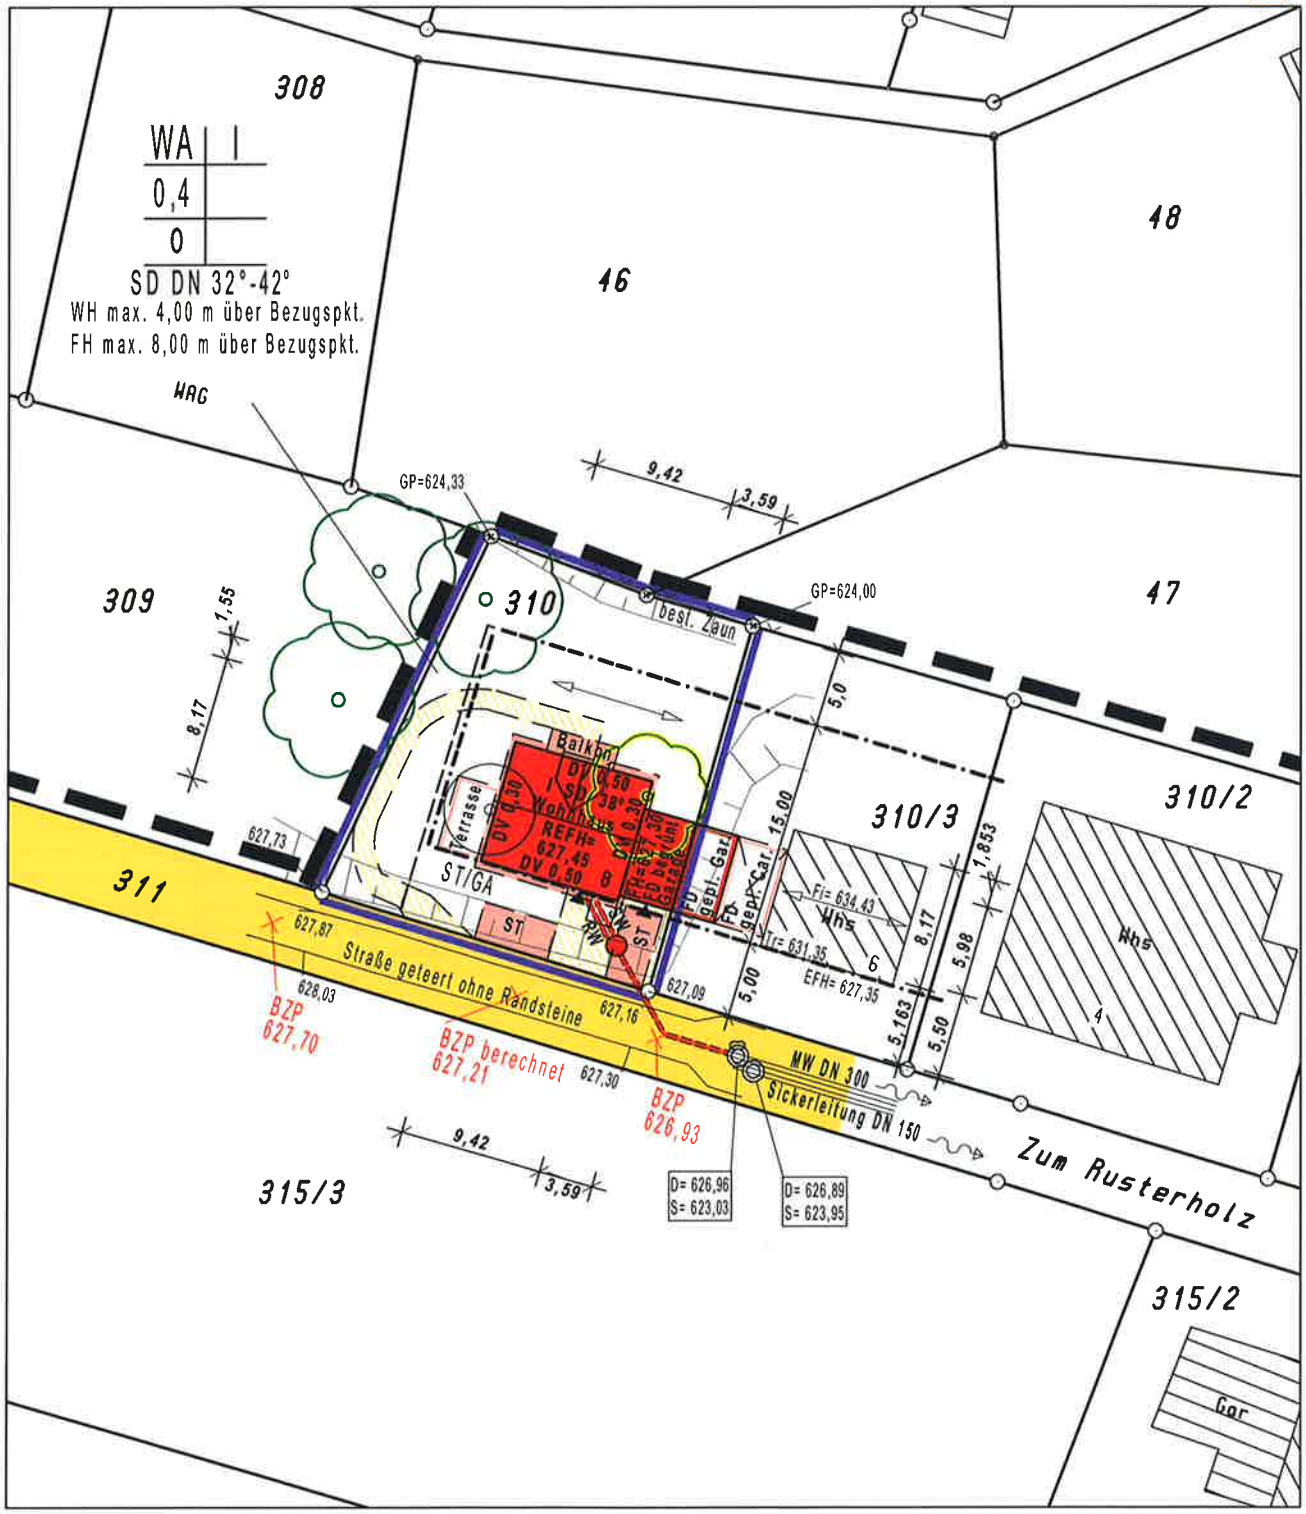

Der Auszug stimmt mit dem Liegenschaftskataster überein. (§4 Abs. 2 LBOVVO)
Zeichnerischer Teil nach
§4 Abs. 2 LBOVVO bearbeitet.

10 5 0 10 20

Maßstab 1 : 500

Stockach, den 28.02.2018

VERMESSUNGSBÜRO R. KREUZ
Dipl. Ing. (FH) - BERATENDER ING. BDB
Heideweg 3 78333 Stockach Tel.: 07771/9316-0 Fax.: 9316-21

Für den Höhenanschluß wurde der Kanalplan der Gemeinde angehalten

Keine Haftung für sonst. unterirdische Leitungen.

18156lv.gvp