

LAGEPLAN


Zeichnerischer Teil zum Bauantrag gemäß § 4 LBOVVO

Landkreis: Konstanz

Gemarkung: Tengen

Maßstab 1: 500

Bauvorhaben: Leibach / Bauknecht

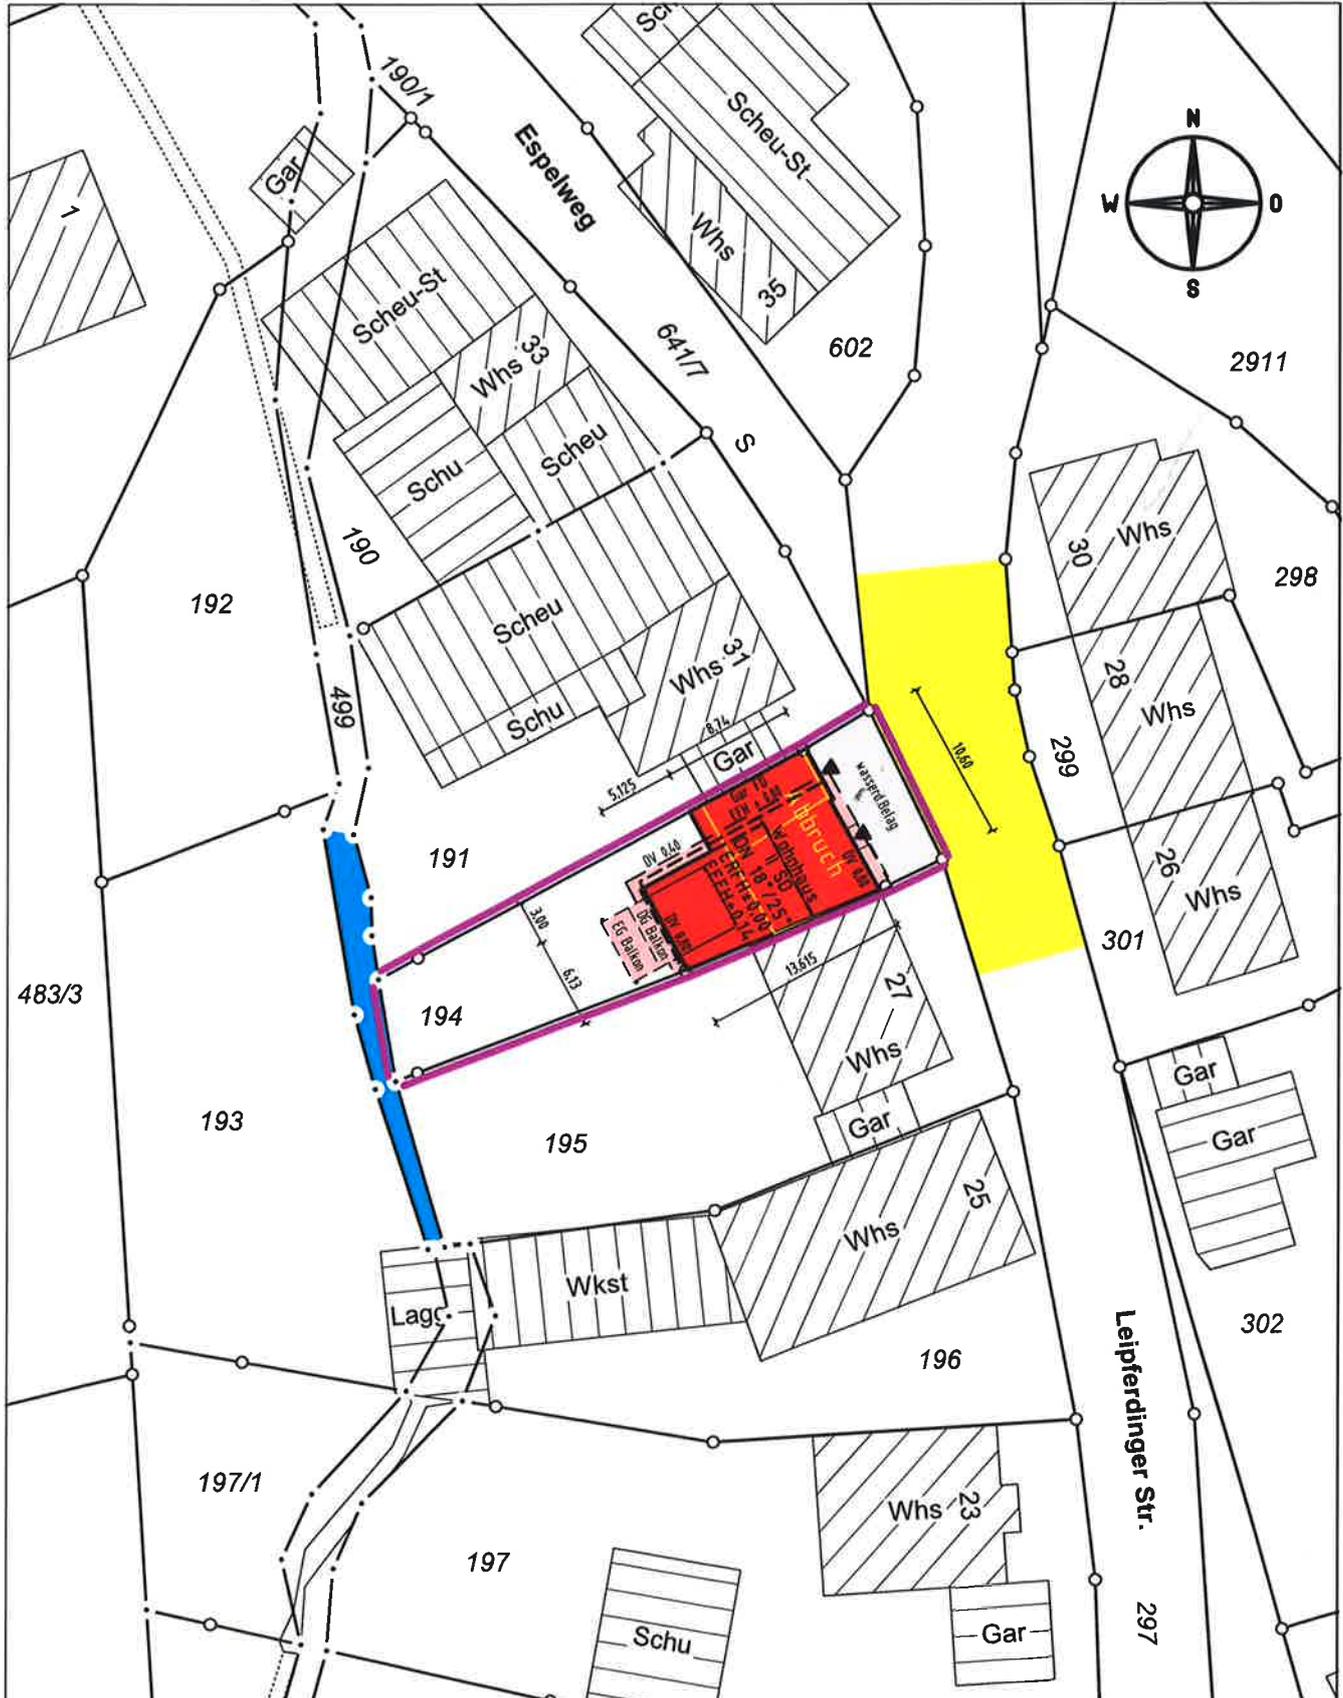

Darstellung entspricht dem Liegenschaftskataster,
Abweichungen gegenüber dem Grundbuch möglich.


Vermessungsbüro Dipl.-Ing. (FH) Frank Braun

Gänsäcker 48, 78532 Tuttlingen, Tel. 07462/20430-0 Fax -19

Keine Gewähr für unterirdische Leitungen.

Gefertigt: Tuttlingen, den 09.04.2018



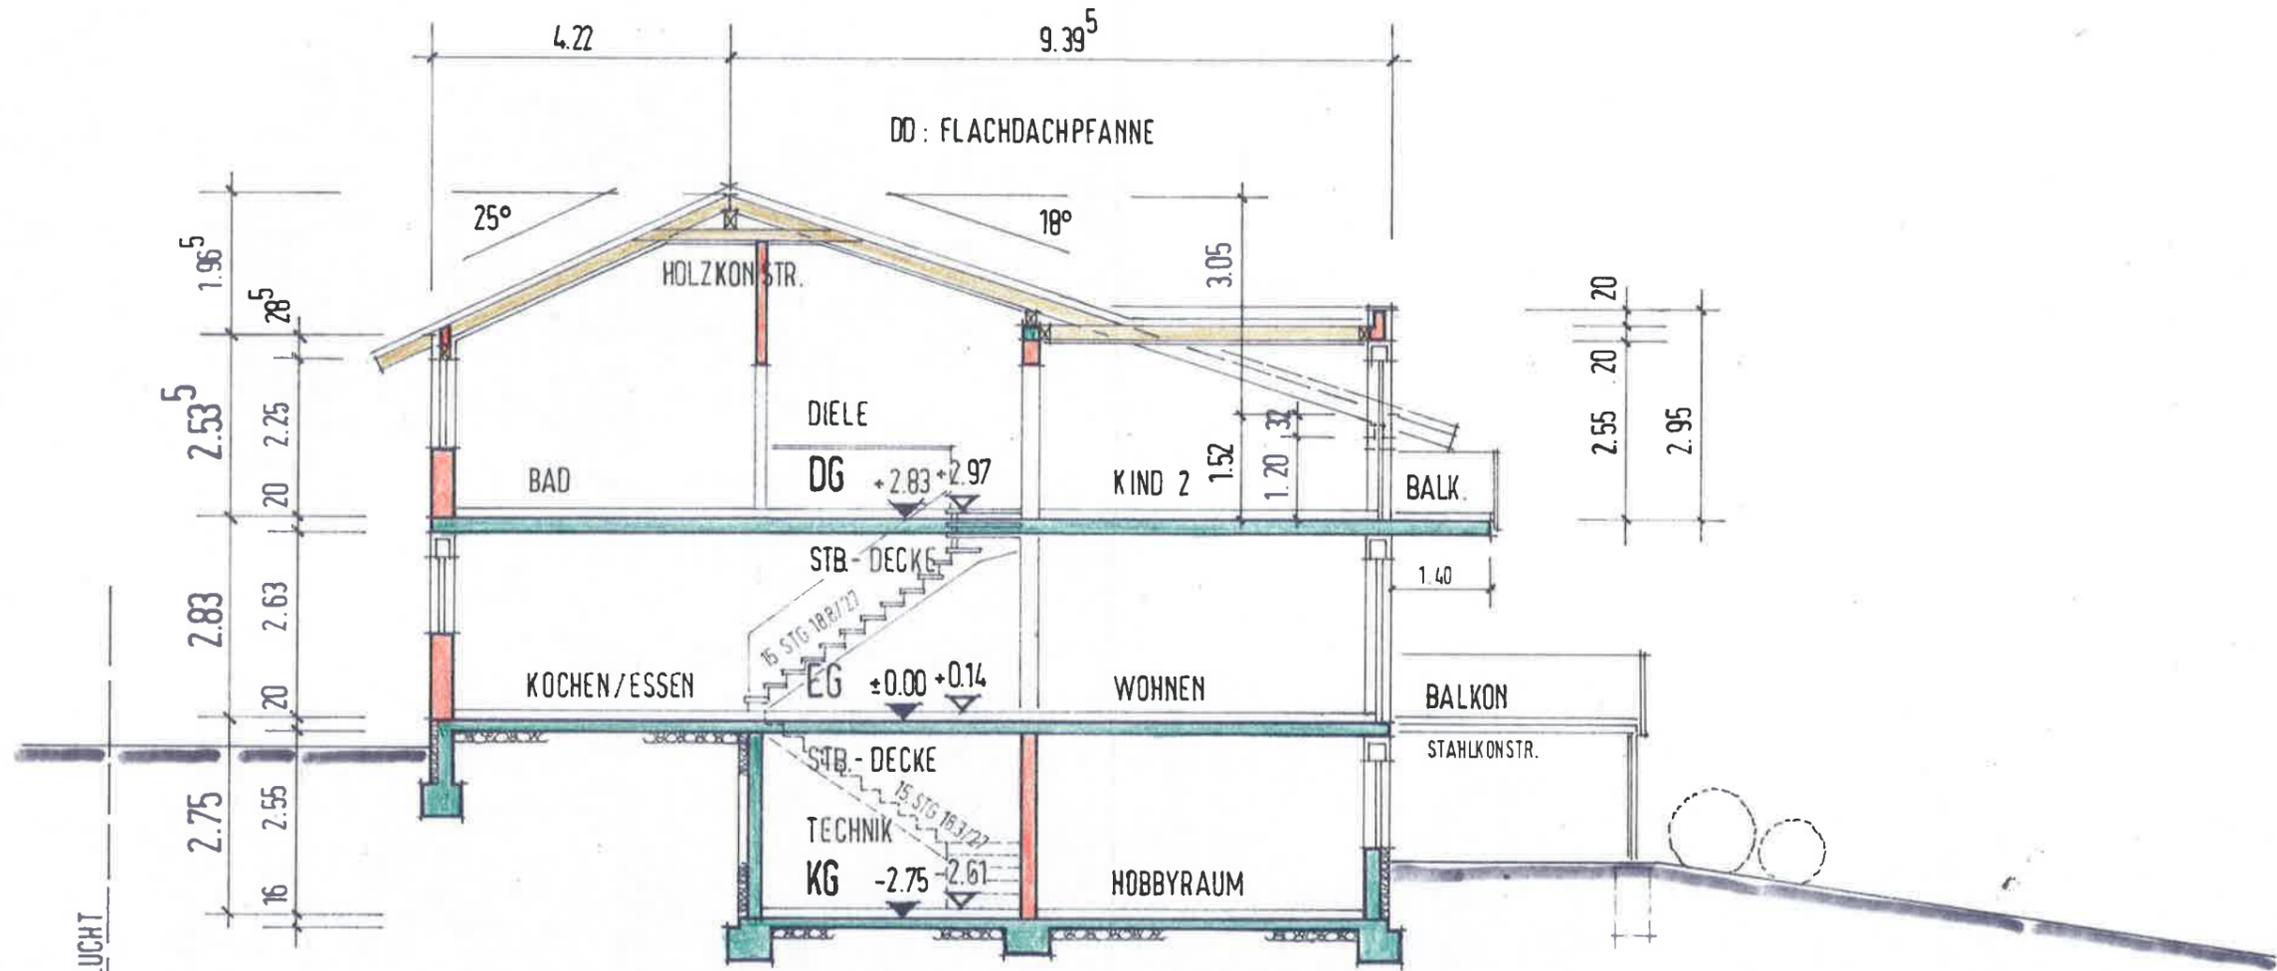

SCHNITT 1-1

TENGEN, 26.09.2017
DER BAUHERR:

TENGEN, 26.09.2017
DER ARCHITEKT:

M. Lebach
N. Zindel


A. Frank

PLANUNG & BAULEITUNG	ALBERT FRANK 78250 TENGEN · STADTSTRASSE 13	DIPL.-ING. (FH) · FREIER ARCHITEKT TEL. 07736/77 22 · FAX 07736/77 25
BAUVORHABEN	ABBRUCH EINES WOHNHAUSES MIT GARAGE UND NEUBAU EINES EINFAM.-WOHNHAUSES MIT PKW-GARAGE	
BAUORT	78250 TENGEN, LEIPFERDINGER STR. 29, FL.-ST.-NR. 194	
BAUHERR	LEIBACH MARKUS UND BAUKNECHT NATHALIE, 78250 TENGEN, LEIPFERDINGER STR. 27	
PLAN	OST ANSICHT / SCHNITT	MASSTAB 1:100
GEZ.:	GRÖSSE:	BAUNUMMER / PLANNR.
GEANDERT:		

LGB-NR. 195
NACHBARGEBAUDE

LGB-NR. 194
ABBRUCH / NEUBAU

LGB-NR. 191
NACHBARGEBAUDE

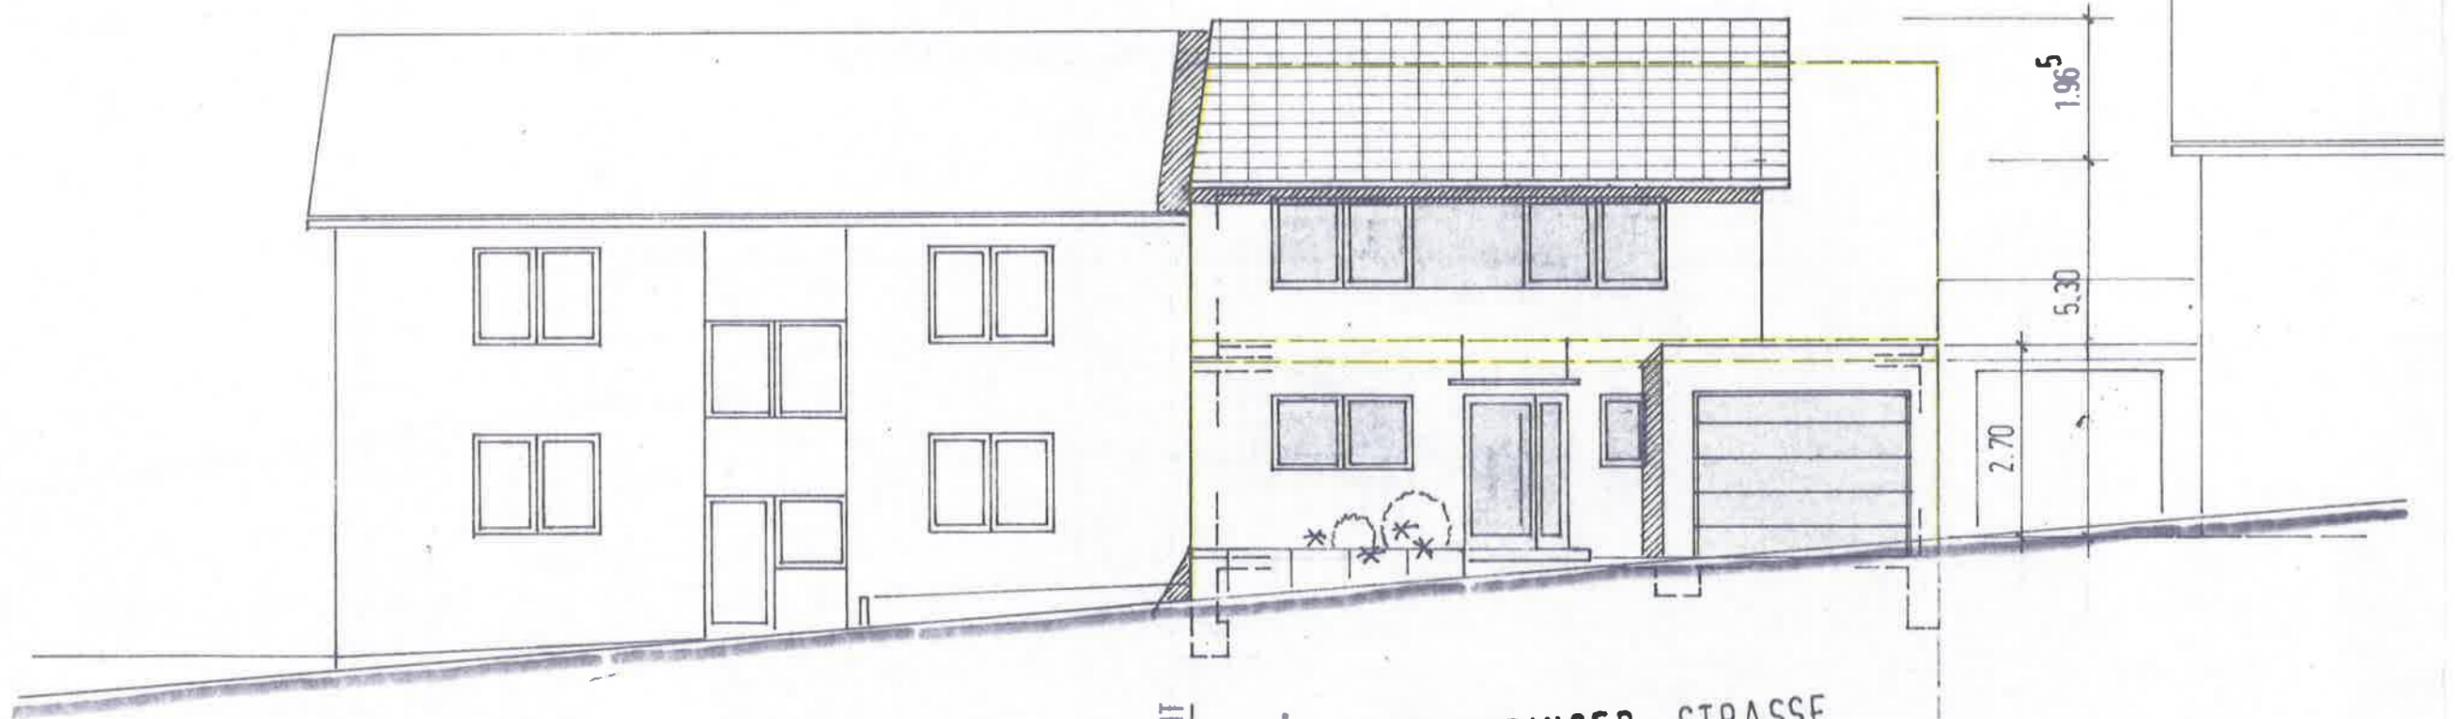

GRENZE IN GEBÄUDEFLUCHT


LEIPFERDINGER STRASSE

OSTEN

GRENZE

LGB-NR. 194
 ABBRUCH / NEUBAU

LGB-NR. 195
 NACHBARGEBÄUDE

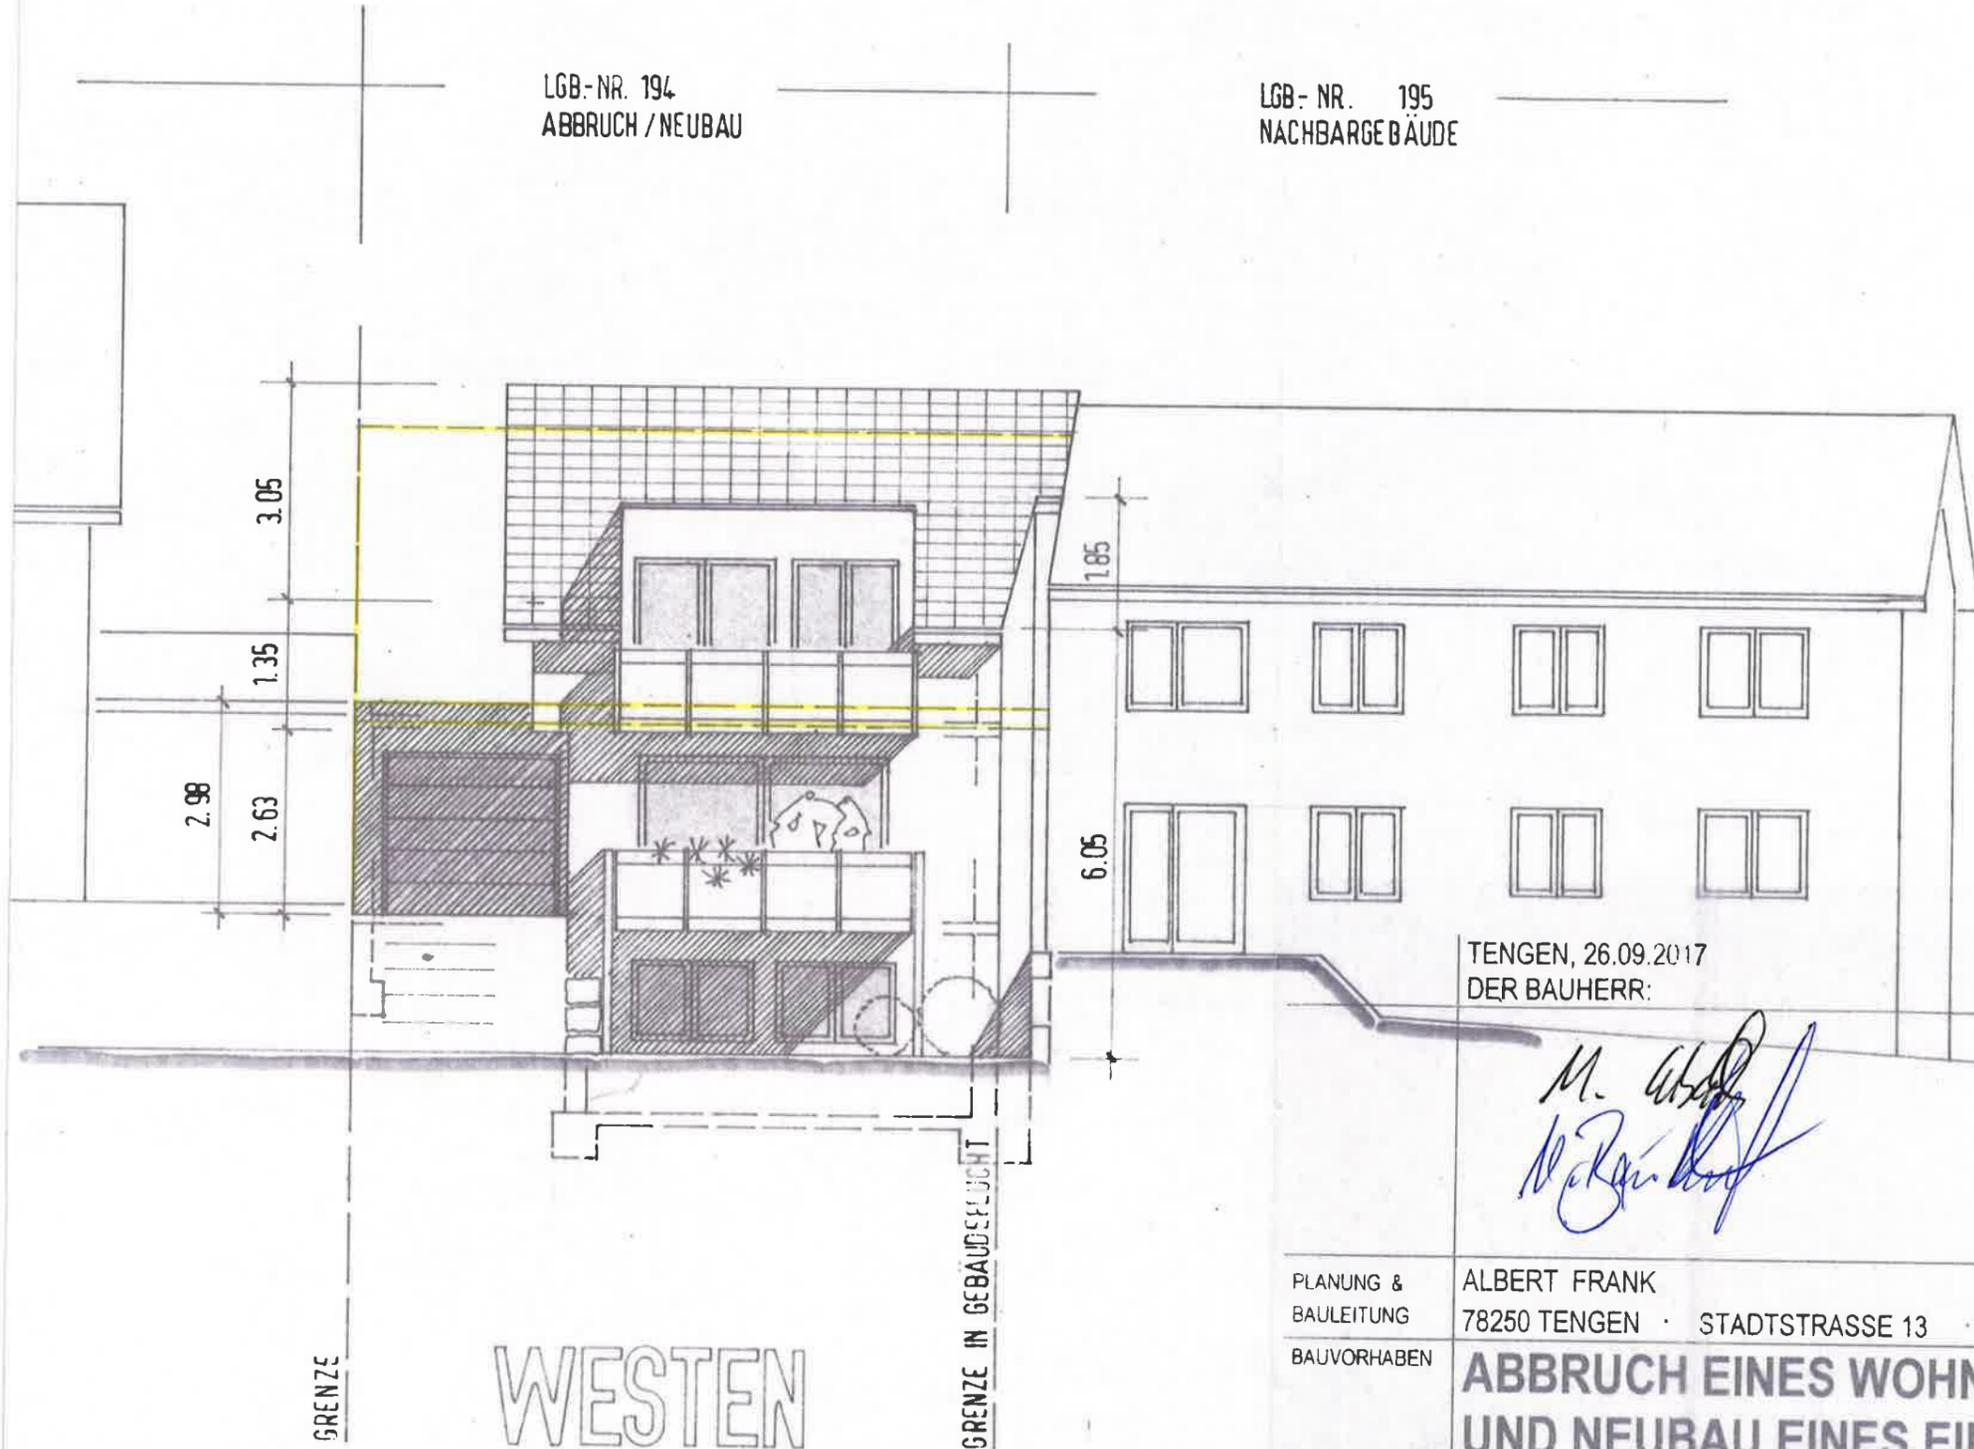

TENGEN, 26.09.2017
 DER BAUHERR:


TENGEN, 26.09.2017
 DER ARCHITEKT:

M. Leibach
N. Bauknecht


A. Frank

PLANUNG & BAULEITUNG	ALBERT FRANK 78250 TENGEN · STADTSTRASSE 13	DIPL.-ING. (FH) · FREIER ARCHITEKT TEL. 07736/77 22 · FAX 07736 / 77 25
BAUVORHABEN	ABBRUCH EINES WOHNHAUSES MIT GARAGE UND NEUBAU EINES EINFAM.-WOHNHAUSES MIT PKW-GARAGE	
BAUORT	78250 TENGEN, LEIPFERDINGER STR. 29, FL.-ST.-NR. 194	
BAUHERR	LEIBACH MARKUS UND BAUKNECHT NATHALIE, 78250 TENGEN, LEIPFERDINGER STR. 27	
PLAN	NORD / WEST ANSICHTEN	MASSTAB: 1:100
GEZ:	GRÖSSE:	BAUNUMMER / PLANNR.
GEÄNDERT:		


LGB - NR. 191
NACHBARGEBAUDE

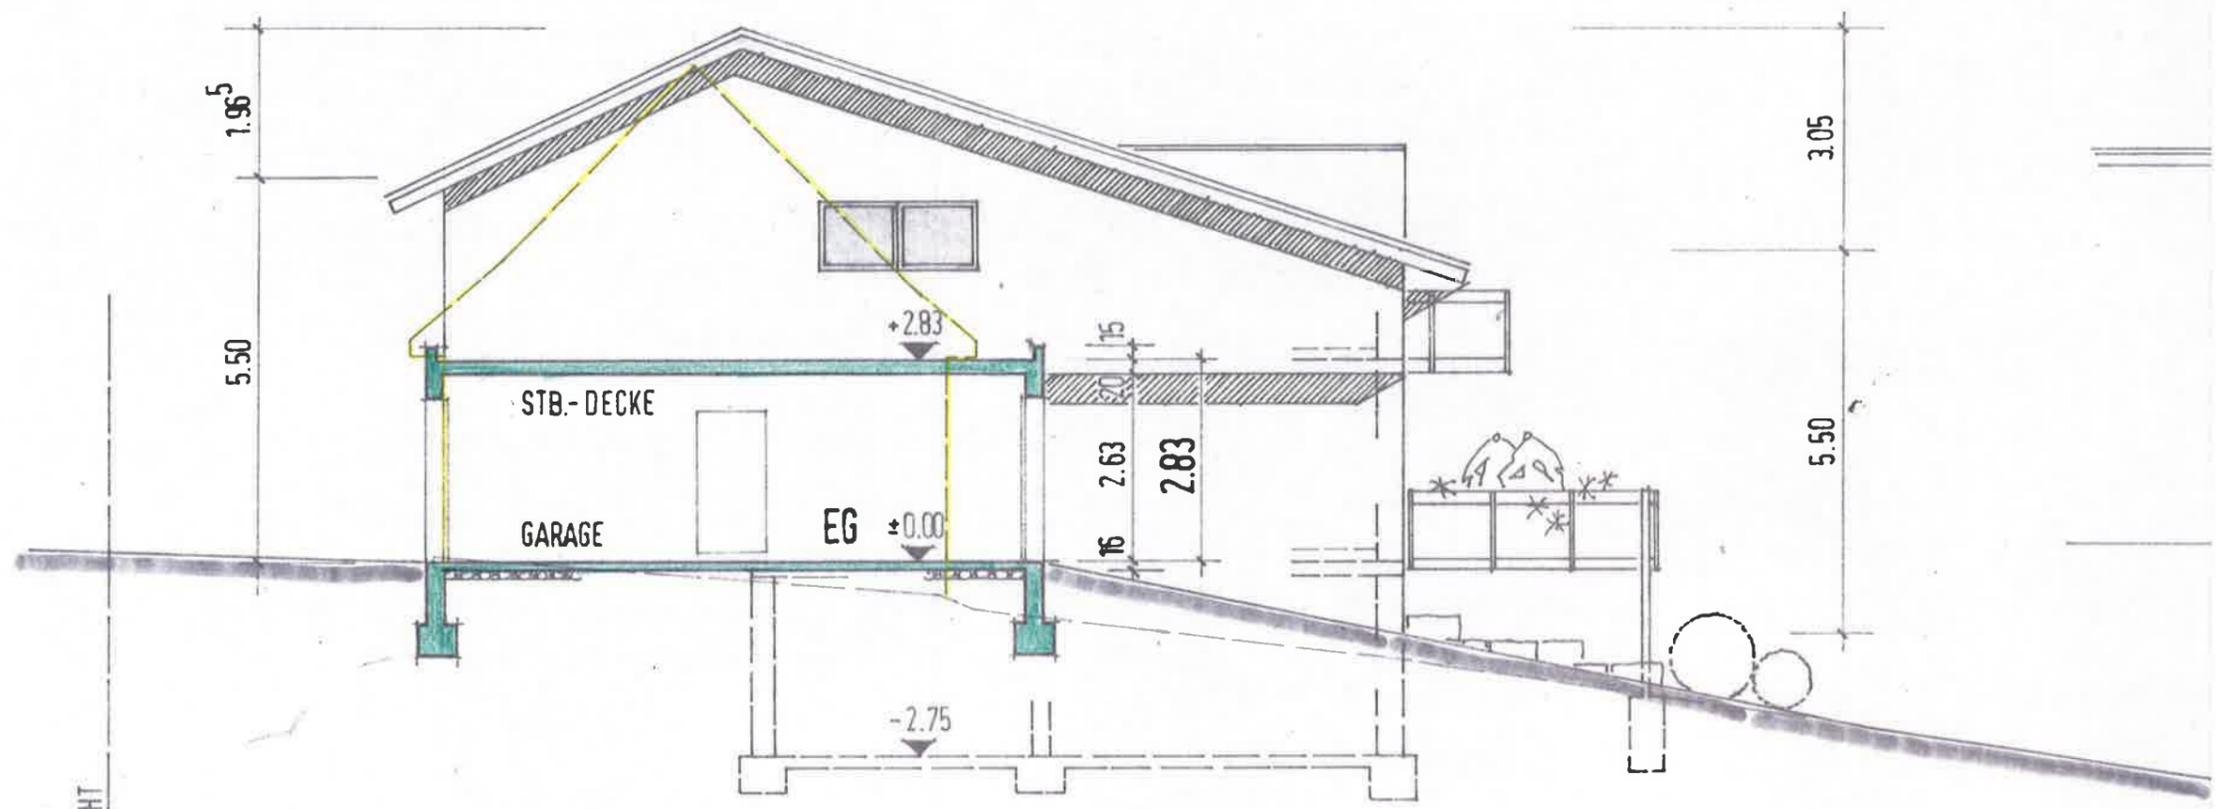

NORDEN / SCHNITT 2-2

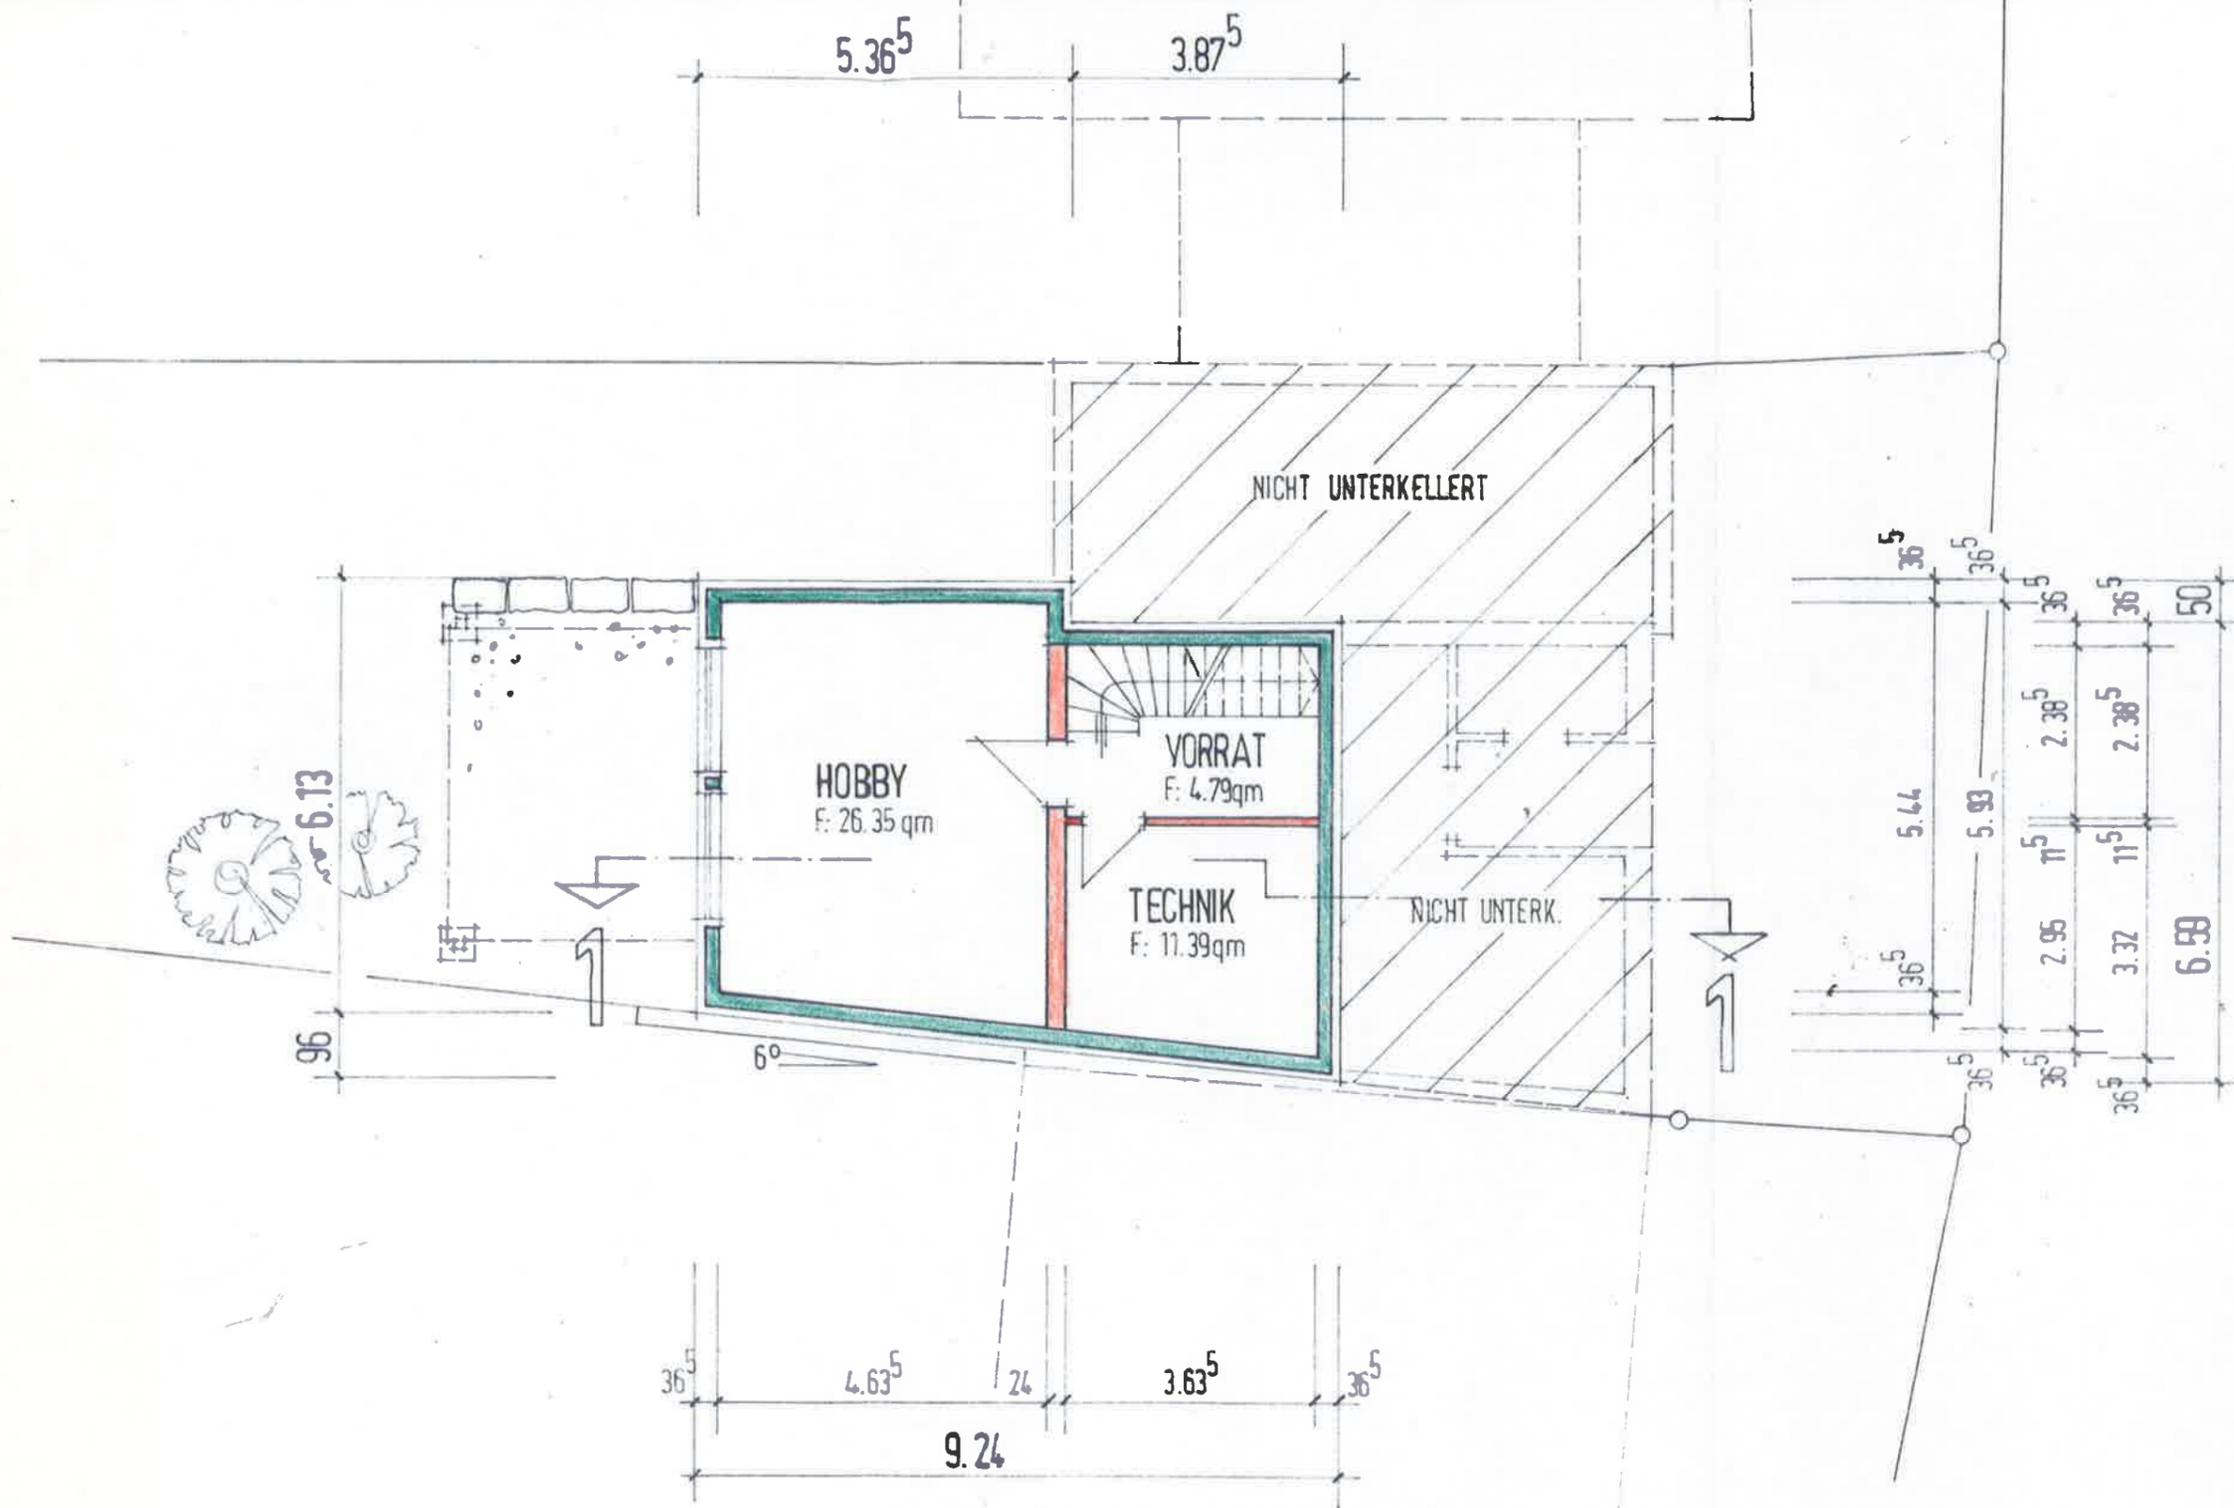

Kellergeschoss

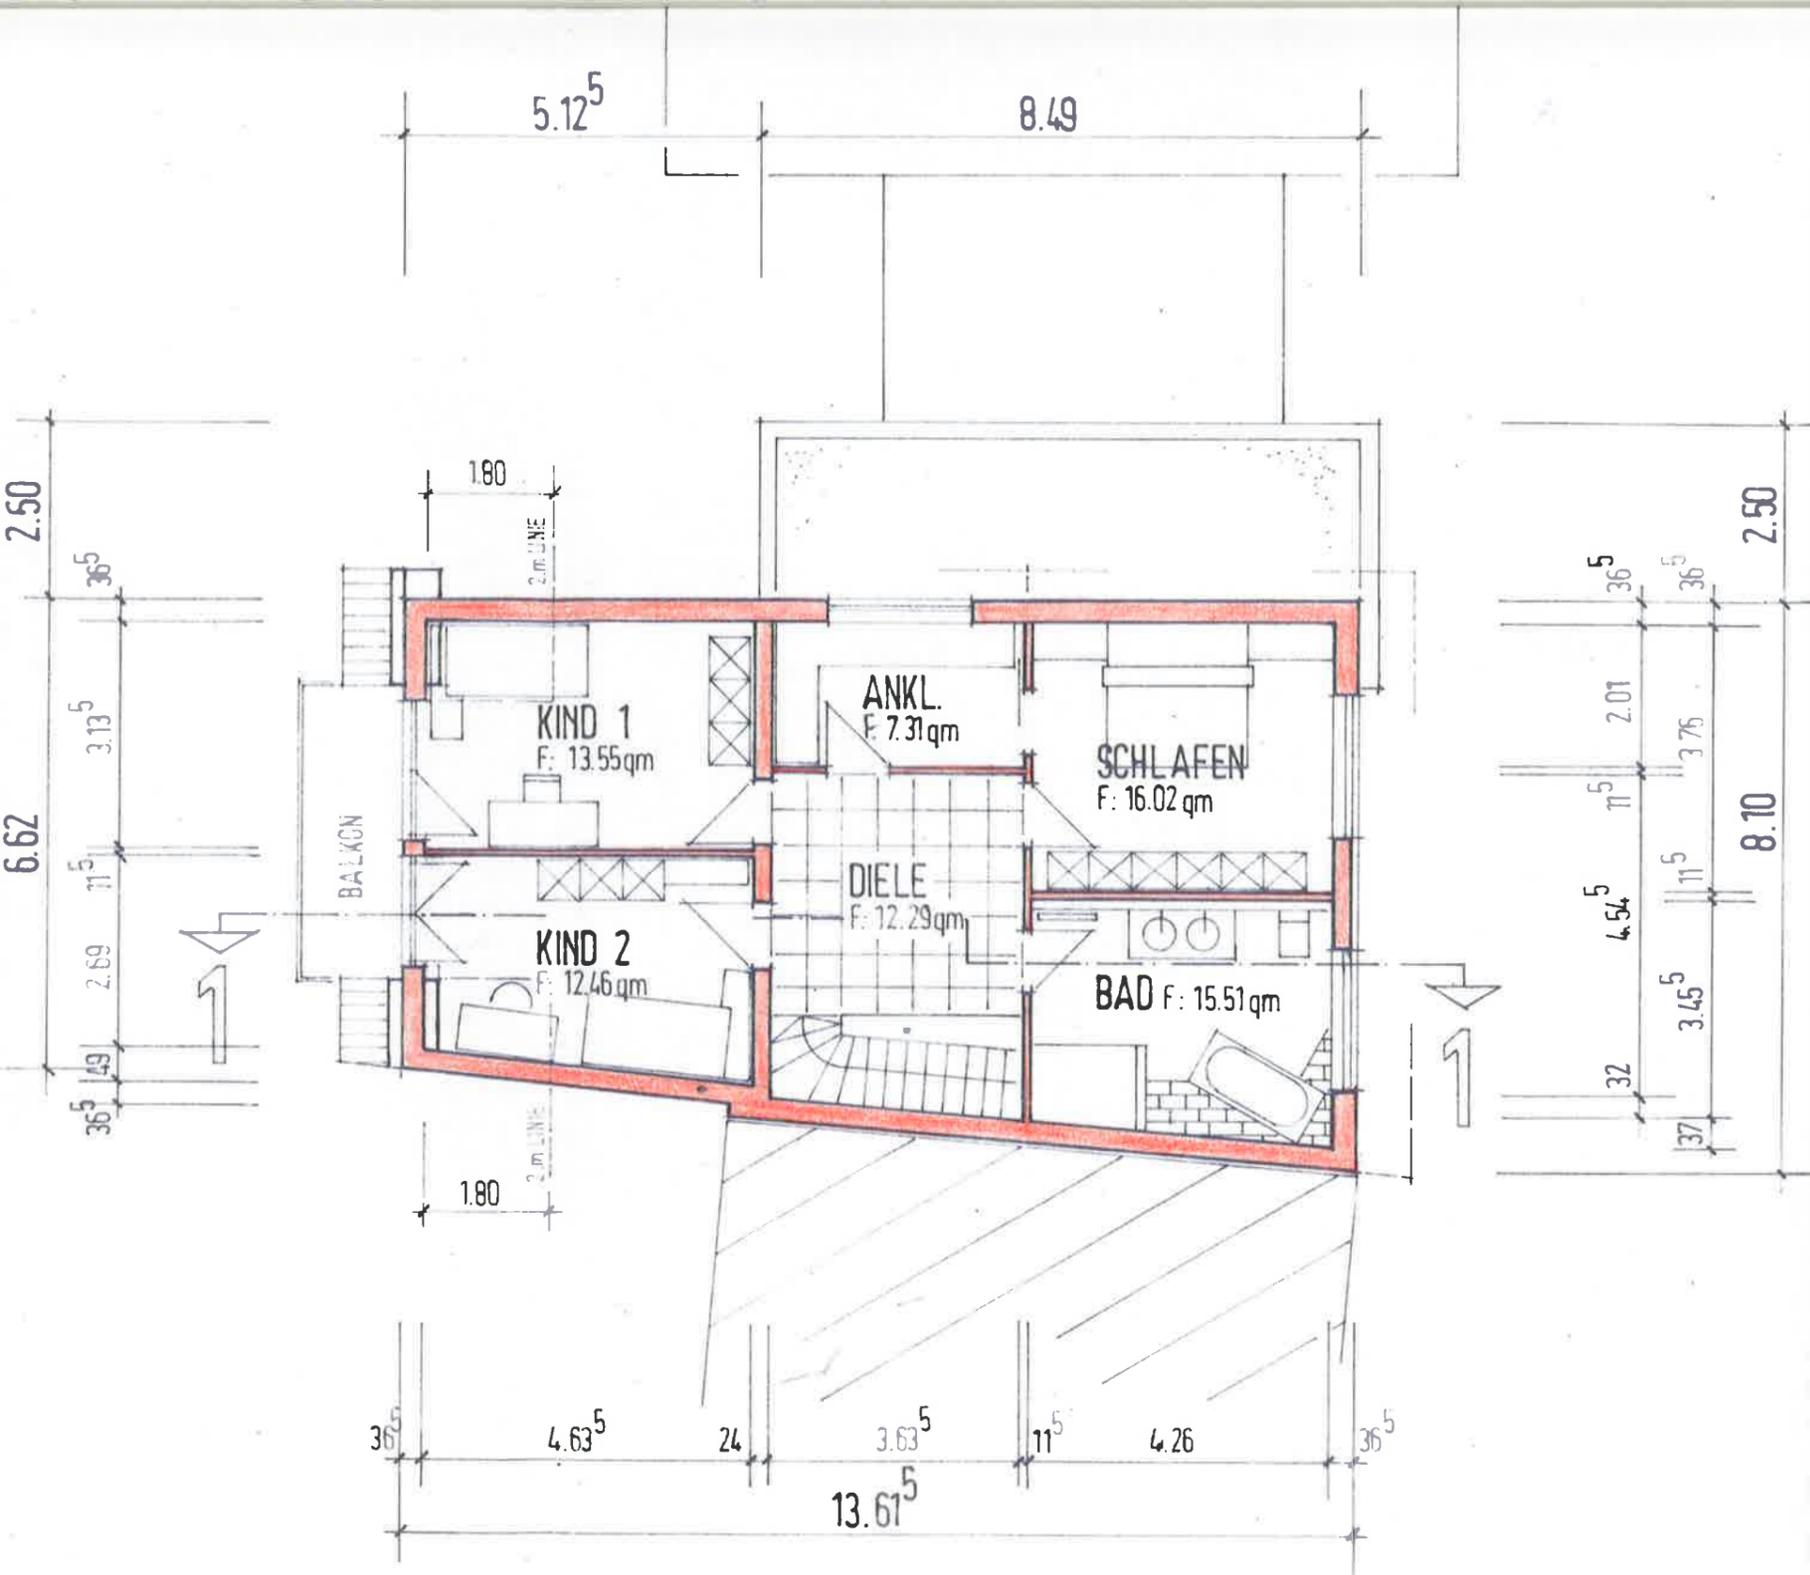

NORDE

- ABBRUCH
- MAUERWERK
- BETON
- HOLZKONSTRUKTION

Dachgeschoss

TENGEN, 26.09.2017 DER BAUHERR: M. Leibach / N. Bauknecht

TENGEN, 26.09.2017 DER ARCHITEKT: A. Frank

PLANUNG & BAULEITUNG	ALBERT FRANK 78250 TENGEN · STADTSTRASSE 13	DIPL.-ING. (FH) · FREIER ARCHITECT TEL. 07736/77 22 · FAX 077 36 11 11
BAUVORHABEN	ABBRUCH EINES WOHNHAUSES MIT GARAGE UND NEUBAU EINES EINFAM.-WOHNHAUSES MIT PKW-GARAGE	
BAUORT	78250 TENGEN, LEIPFERDINGER STR. 29, FL.-ST.-NR. 194	
BAUHERR	LEIBACH MARKUS UND BAUKNECHT NATHALIE, 78250 TENGEN, LEIPFERDINGER STR. 27	
PLAN	GRUNDRISS KG / DG	MASSTAB
GEÄNDERT	GRÖSSE:	BAUNUMMER / PLANNR.