


LAGEPLAN

- ZEICHNERISCHER TEIL -
zum Bauantrag (§4 LBOVV0)

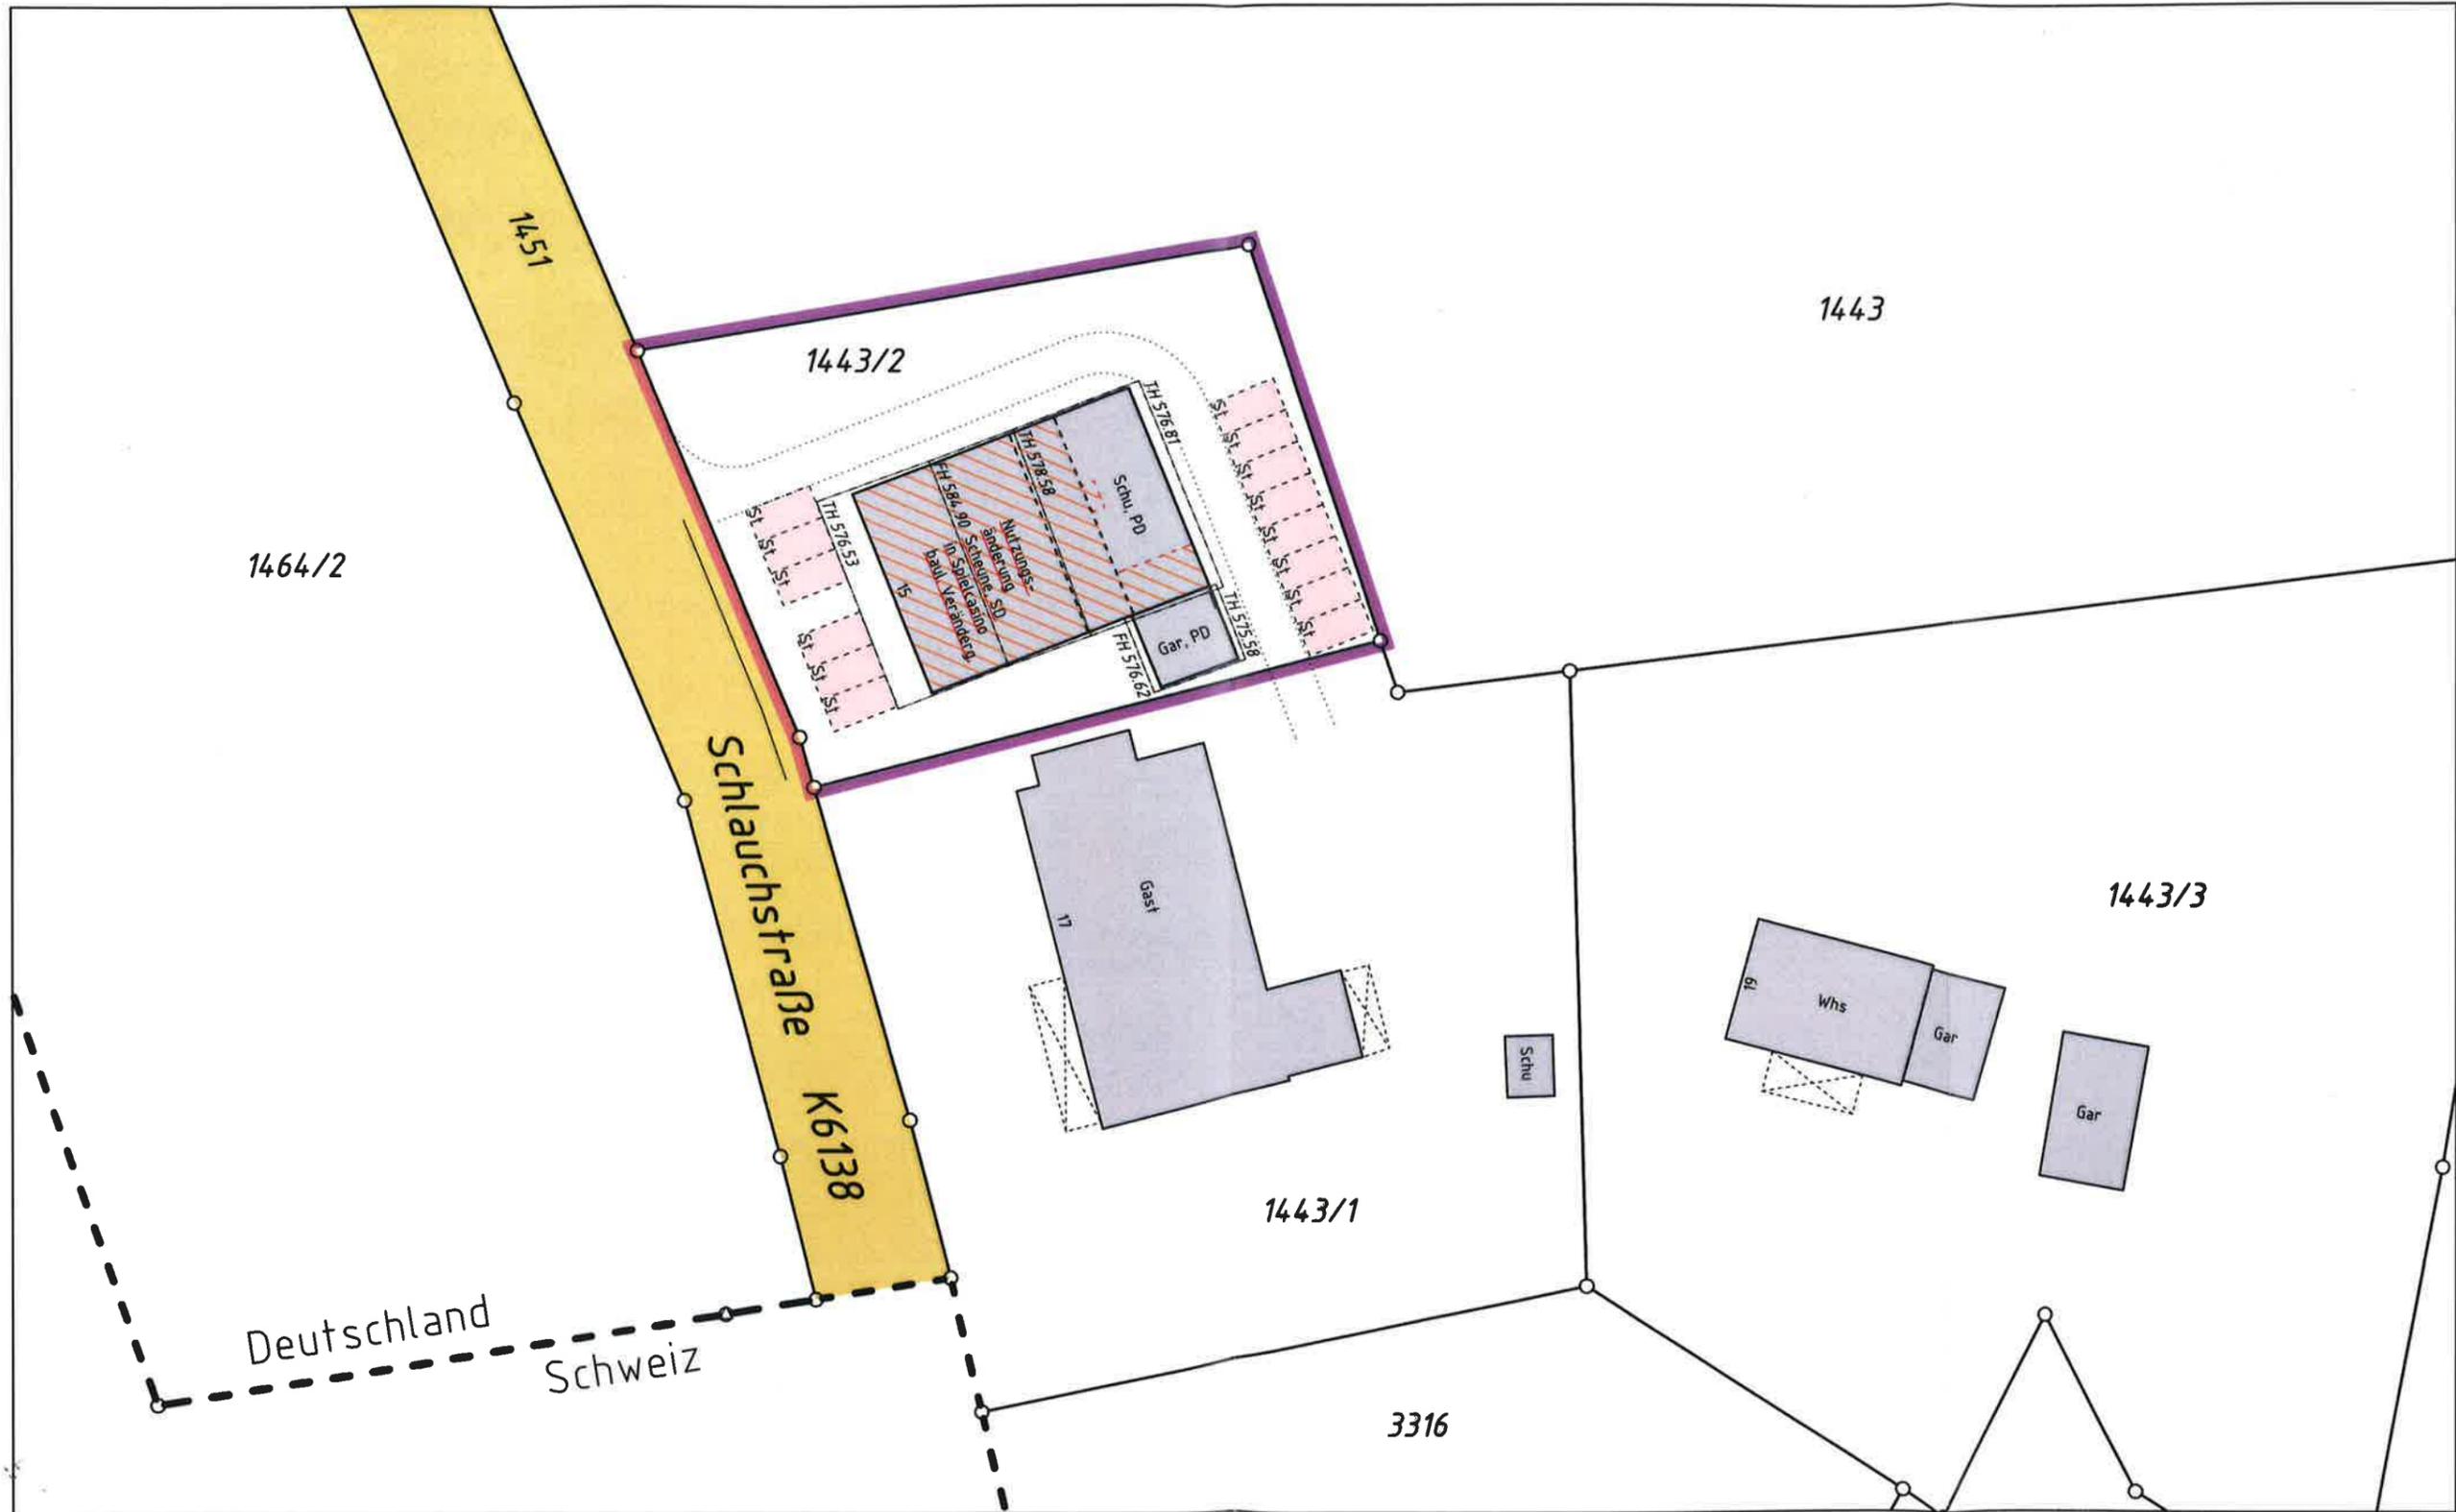


Maßstab 1:500


Bemerkung:
Eventuell vorhandene unterirdische Versorgungsleitungen
im Baugrundstück sind nicht dargestellt.




Erdgeschoss

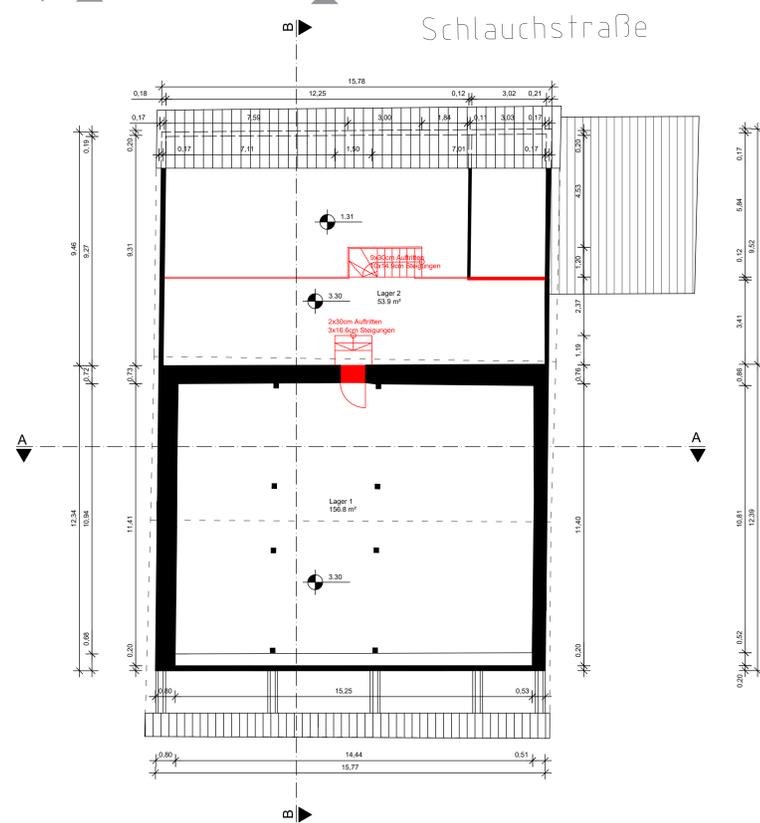


Obergeschoss

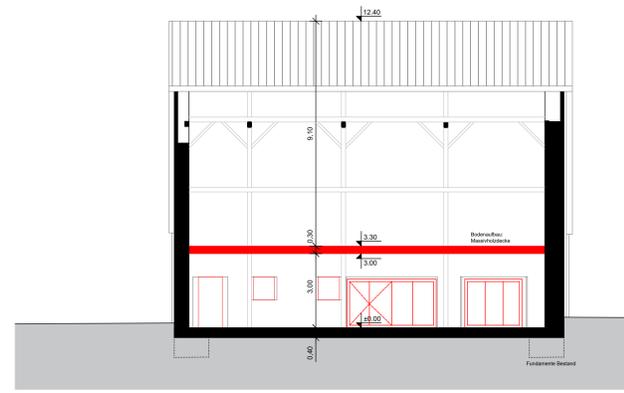


Schnitt A-A

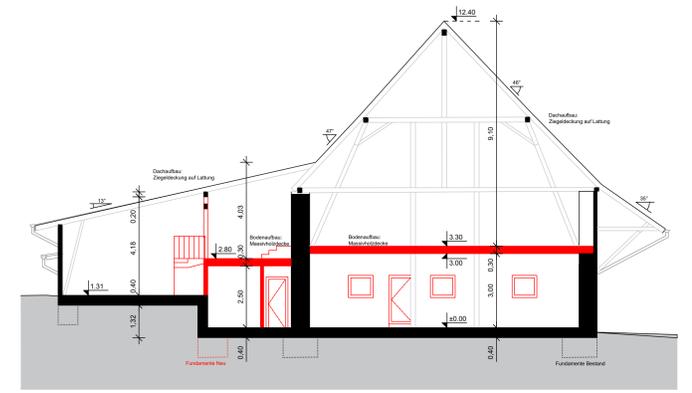


Schnitt B-B

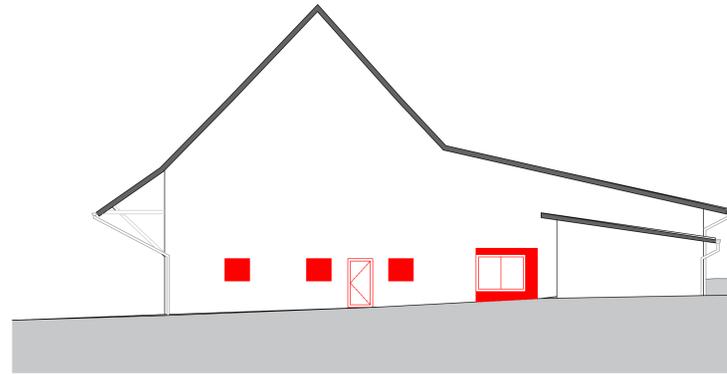


Süd-Ost Ansicht

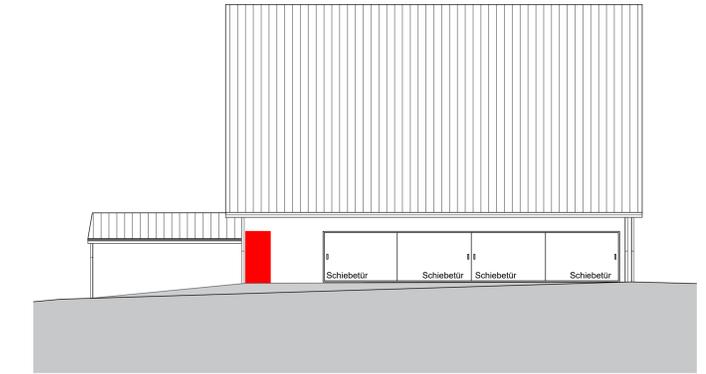

Nord-Ost Ansicht

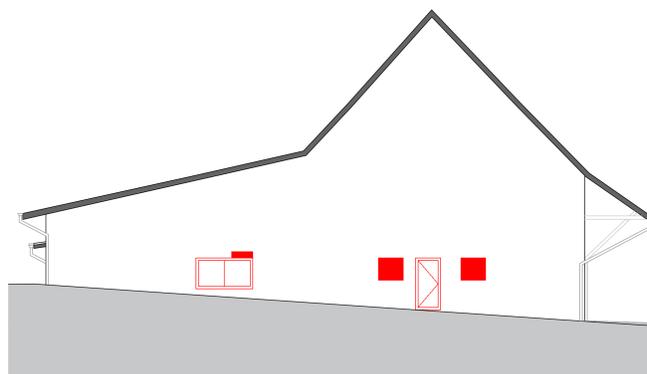

Nord-West Ansicht

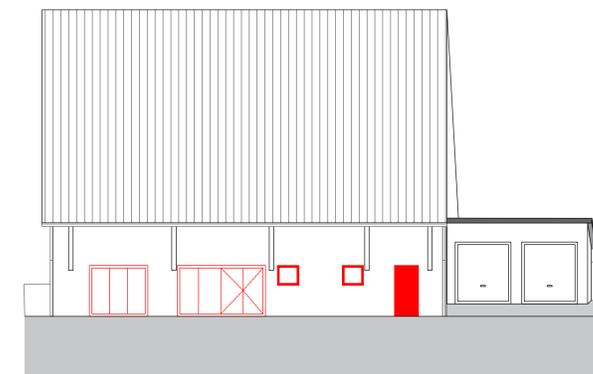

Süd-West Ansicht

- LEGENDE:
- Bestand
 - Abbruch
 - Neubau

Antrag auf Nutzungsänderung
mit baulicher Veränderung
einer Scheune zum Automatencasino
78250 Tengen
Flurstück: 1443/2

Grundstückseigentümer

Ort, Datum, Unterschrift

Planer

Ort, Datum, Unterschrift

Diese Planung bleibt unser Eigentum. Sie darf ohne unser ausdrückliches Einverständnis weder vervielfältigt noch sonstwie verwendet noch dritten zur Auswertung überlassen werden.
Achtung: Diese Planung stellt einen Vorentwurf dar. Es kann zu Änderungen durch bautechnische, baurechtliche, brandschutzrechtliche, denkmalrechtliche oder sonstige nicht vorhersehbare Aufgaben kommen.

Antrag auf Nutzungsänderung Schlauchstraße 17 Wiechs, 78250 Tengen		DATUM: 19.12.2016 MASSSTAB: M 1:100 PLANNGRÖßE: 1:230 HOH: 15/11 © / B **	ZEICHN.: MD DIN A0 HOH: 15/11 © / B **
Arbeitsgemeinschaft Walter Finhammer und Investment Concept AG Vertreten durch Sven Kozielski Dipl.-Ing. (FH)		Erdgeschoss, Schnitte, Ansichten	
Döbelestrasse 2 D - 78462 Konstanz tel. +49 (0)7531/9188582 fax +49 (0)7531/9188553 mobil +49 (0)17596836709 sven.kozielski@ic-ag.com www.ic-ag.com		1 0100 1a	
		18-18 TLS	
		Salvatore Tassone Schützenstraße 95 78315 Radolfzell	